TRATTA 4 - SUBTRATTA 4.2 - SCENARIO da 1 a 10 - FASE 1.1 — scala 1:1000

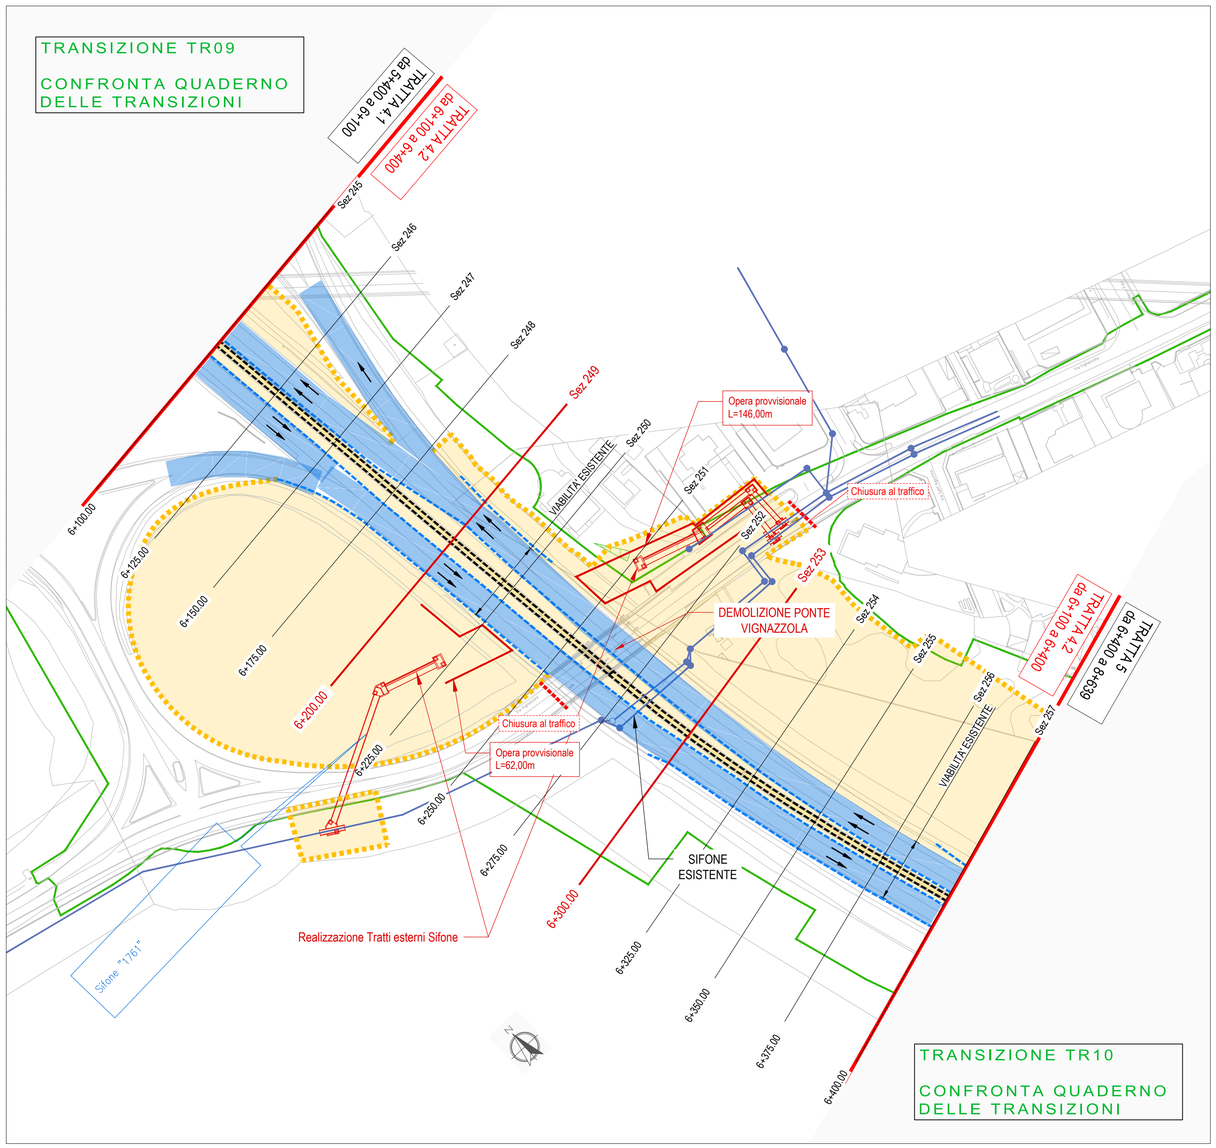

LEGENDA

- AREA DI CANTIERE
- S.P. EX S.S. 35 - VIABILITA' IN ESERCIZIO
- DIREZIONE DEL DEFLUSSO VEICOLARE NELLE CARREGGIATE ATTIVE
- NEW JERSEY ESISTENTE
- NEW JERSEY IN CLS b=0,60m
- NEW JERSEY IN CLS CON RETE SCHERMANTE b=0,60m
- RETE DI CANTIERE
- LIMITE D'ESPROPRIO
- NEW JERSEY ESISTENTE
- NEW JERSEY DI CANTIERE
- RIMOZIONE NEW JERSEY

FASE 1.1

- Chiusure viabilità: via Vignazzola
- Traffico: su viabilità esistente Superstrada Milano-Meda (2 corsie per senso di marcia, chiusura corsia marcia veloce);
- Attività generali:
  - Accantieramento sui lati esterni e sull'area comprese tra le due viabilità in esercizio;
  - Accesso alle aree di cantiere da via Vignazzola e direttamente dalla Milano-Meda con corsie di accelerazioni/deviazione dedicate;
  - Demolizione Ponte Vignazzola;
  - Rimozione spartitraffico centrale esistente;
  - Realizzazione piste di cantiere e impronta per deviazioni stradali fasi successive;
  - Mantenimento in esercizio sifone esistente;
- Attività carreggiata lato ovest:
  - Scavo e realizzazione tratto esterno sifone 1761 (B2A00SN05);
  - Realizzazione pavimentazione deviata provvisoria (sovrastruttura deviazione autostradale);
- Attività carreggiata lato est:
  - Realizzazione tratto esterno sifone 1761 (B2A00SN05).

KEY-PLAN

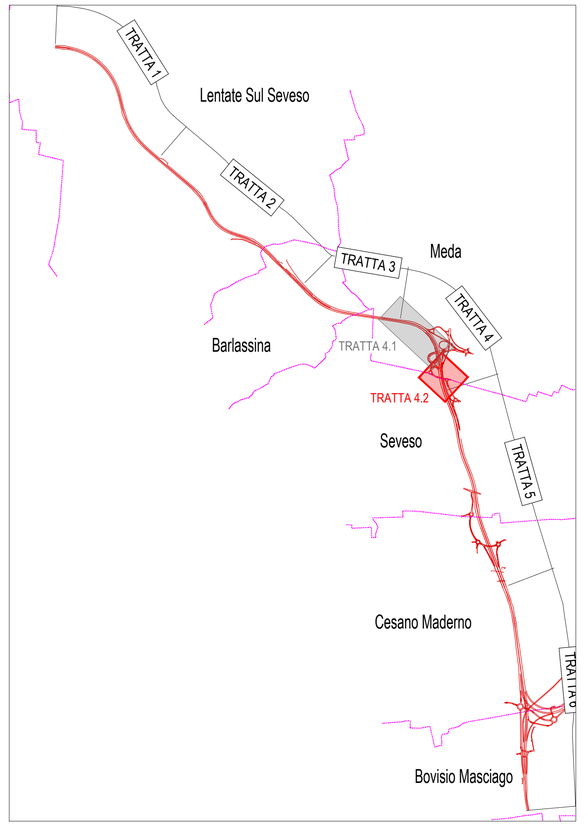

QUADRO DI UNIONE GENERALE

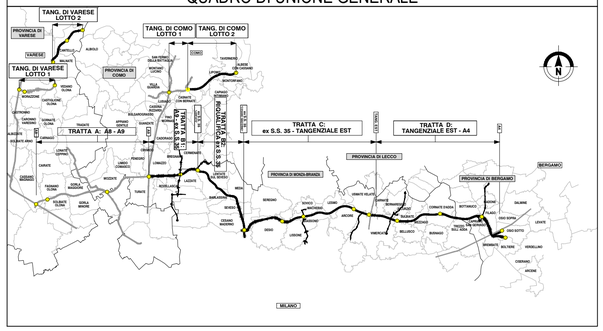

FASE 1.1 - SEZIONE 249 — scala 1:200

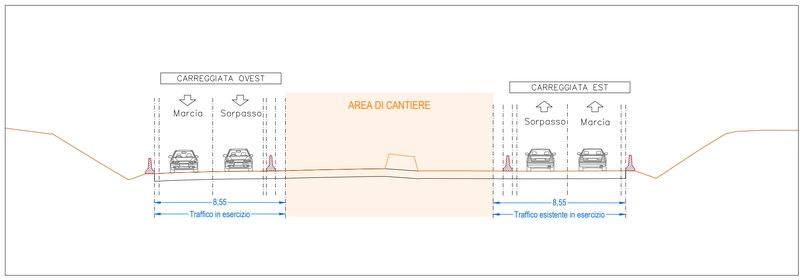

FASE 1.1 - SEZIONE 253 — scala 1:200

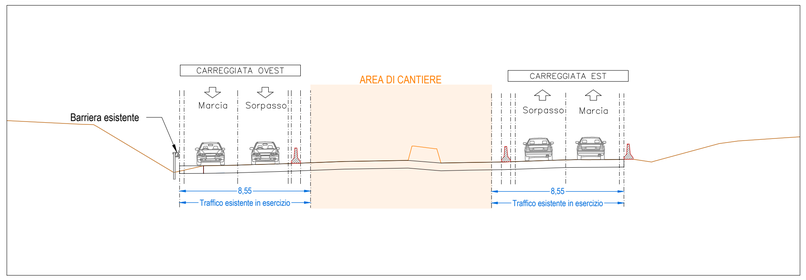

CONCESSIONI AUTOSTRADALI LOMBARDE — Autostrada Pedemontana Lombarda

COLLEGAMENTO AUTOSTRADALE

DALMINE-COMO-VARESE-VALICO DEL GAGGIOLO E OPERE AD ESSO CONNESSE

CODICE C.U.P. F11B06000270007

PROGETTO ESECUTIVO
TRATTA B2

CANTIERIZZAZIONE
FASI DI LAVORO
TRATTA 4
SUBTRATTA 4.2 - FASE 1.1 - PLANIMETRIA E SEZIONI TIPOLOGICHE

IDENTIFICAZIONE ELABORATO

FASE PROGETTUALE	AMBITO	WBS TRATTA	WBS CATEGORIA	WBS OPERA	PARTE DI OPERA	TIPO ELABORATO	PROGRESSIVA	REVISIONE ESTERNA
E	CN	B2	A00	CN00	999	FS	078	A

DATA 31 Luglio 2023
SCALA varie

CONTRAENTE GENERALE

PEDELOMBARDA NUOVA S.c.p.A.

DATA	REVISIONE	ELABORAZIONE PROGETTUALE
Aprile 2023	Bozza	A01
31 Luglio 2023	Consegna	A02

PROGETTISTI: Ing. Alberto Rinaldi
RESPONSABILE INTEGRAZIONE PRESTAZIONI SPECIALISTICHE: Ing. Carlo Liatori
Redatto: Ing. Procopio Francesco
Visto: Ing. Andrea Nichetti
Approvato: Ing. Enrico Moretti

CONCEDENTE — CONCESSIONI AUTOSTRADALI LOMBARDE

CONCESSIONARIO — Autostrada Pedemontana Lombarda

PROGETTISTA — PROGER, ROCKSOIL, SINTAGMA, T

Il presente documento non potrà essere copiato, riprodotto o altrimenti pubblicato in tutto o in parte senza il consenso scritto di Autostrada Pedemontana Lombarda S. p. A. Ogni utilizzo non autorizzato sarà perseguito a norma di legge.
This document may not be copied, reproduced or published either in part or entirely without the written permission of Autostrada Pedemontana Lombarda S. p. A. Unauthorized use will be persecuted by law.

ECMEDN0CN00999FS078A02