



LEGENDA

- AREA DI CANTIERE
- S.P. EX S.S. 35 - VIABILITA' IN ESERCIZIO
- DIREZIONE DEL DEFLUSSO VEICOLARE NELLE CARREGGiate ATTIVE
- NEW JERSEY ESISTENTE
- NEW JERSEY IN CLS b=0,60m
- NEW JERSEY IN CLS CON RETE SCHERMANTE b=0,60m
- RETE DI CANTIERE
- VIABILITA' IN COSTRUZIONE
- LIMITE D'ESPROPRIO
- NEW JERSEY ESISTENTE
- NEW JERSEY DI CANTIERE
- RIMOZIONE NEW JERSEY


- FASE 3**
- ◆ Chiusure viabilità: via Vignazzola
  - ◆ Traffico:
    - dir. Lentate sul Seveso:
      - prima della pk 6+275 su viabilità di progetto;
      - dopo la pk 6+275 su viabilità esistente Superstrada Milano-Meda (carreggiata ridotta);
    - dir. Milano:
      - su deviazione provvisoria (carreggiata realizzata in fase 1 su spartitraffico Milano-Meda);
  - ◆ Attività generali:
    - Accantieramento nella zona centrale compresa tra le carreggiate in esercizio;
    - Accesso alle aree di cantiere direttamente dalla viabilità in esercizio con corsie di accelerazione/deviazione dedicate;
    - Realizzazione deviazioni stradali fasi successive;
    - Mantenimento in esercizio sifone esistente;
    - Realizzazione opera provvisoria (L=45 m);
    - Realizzazione tratto di sifone 1761 (B2A005N05);

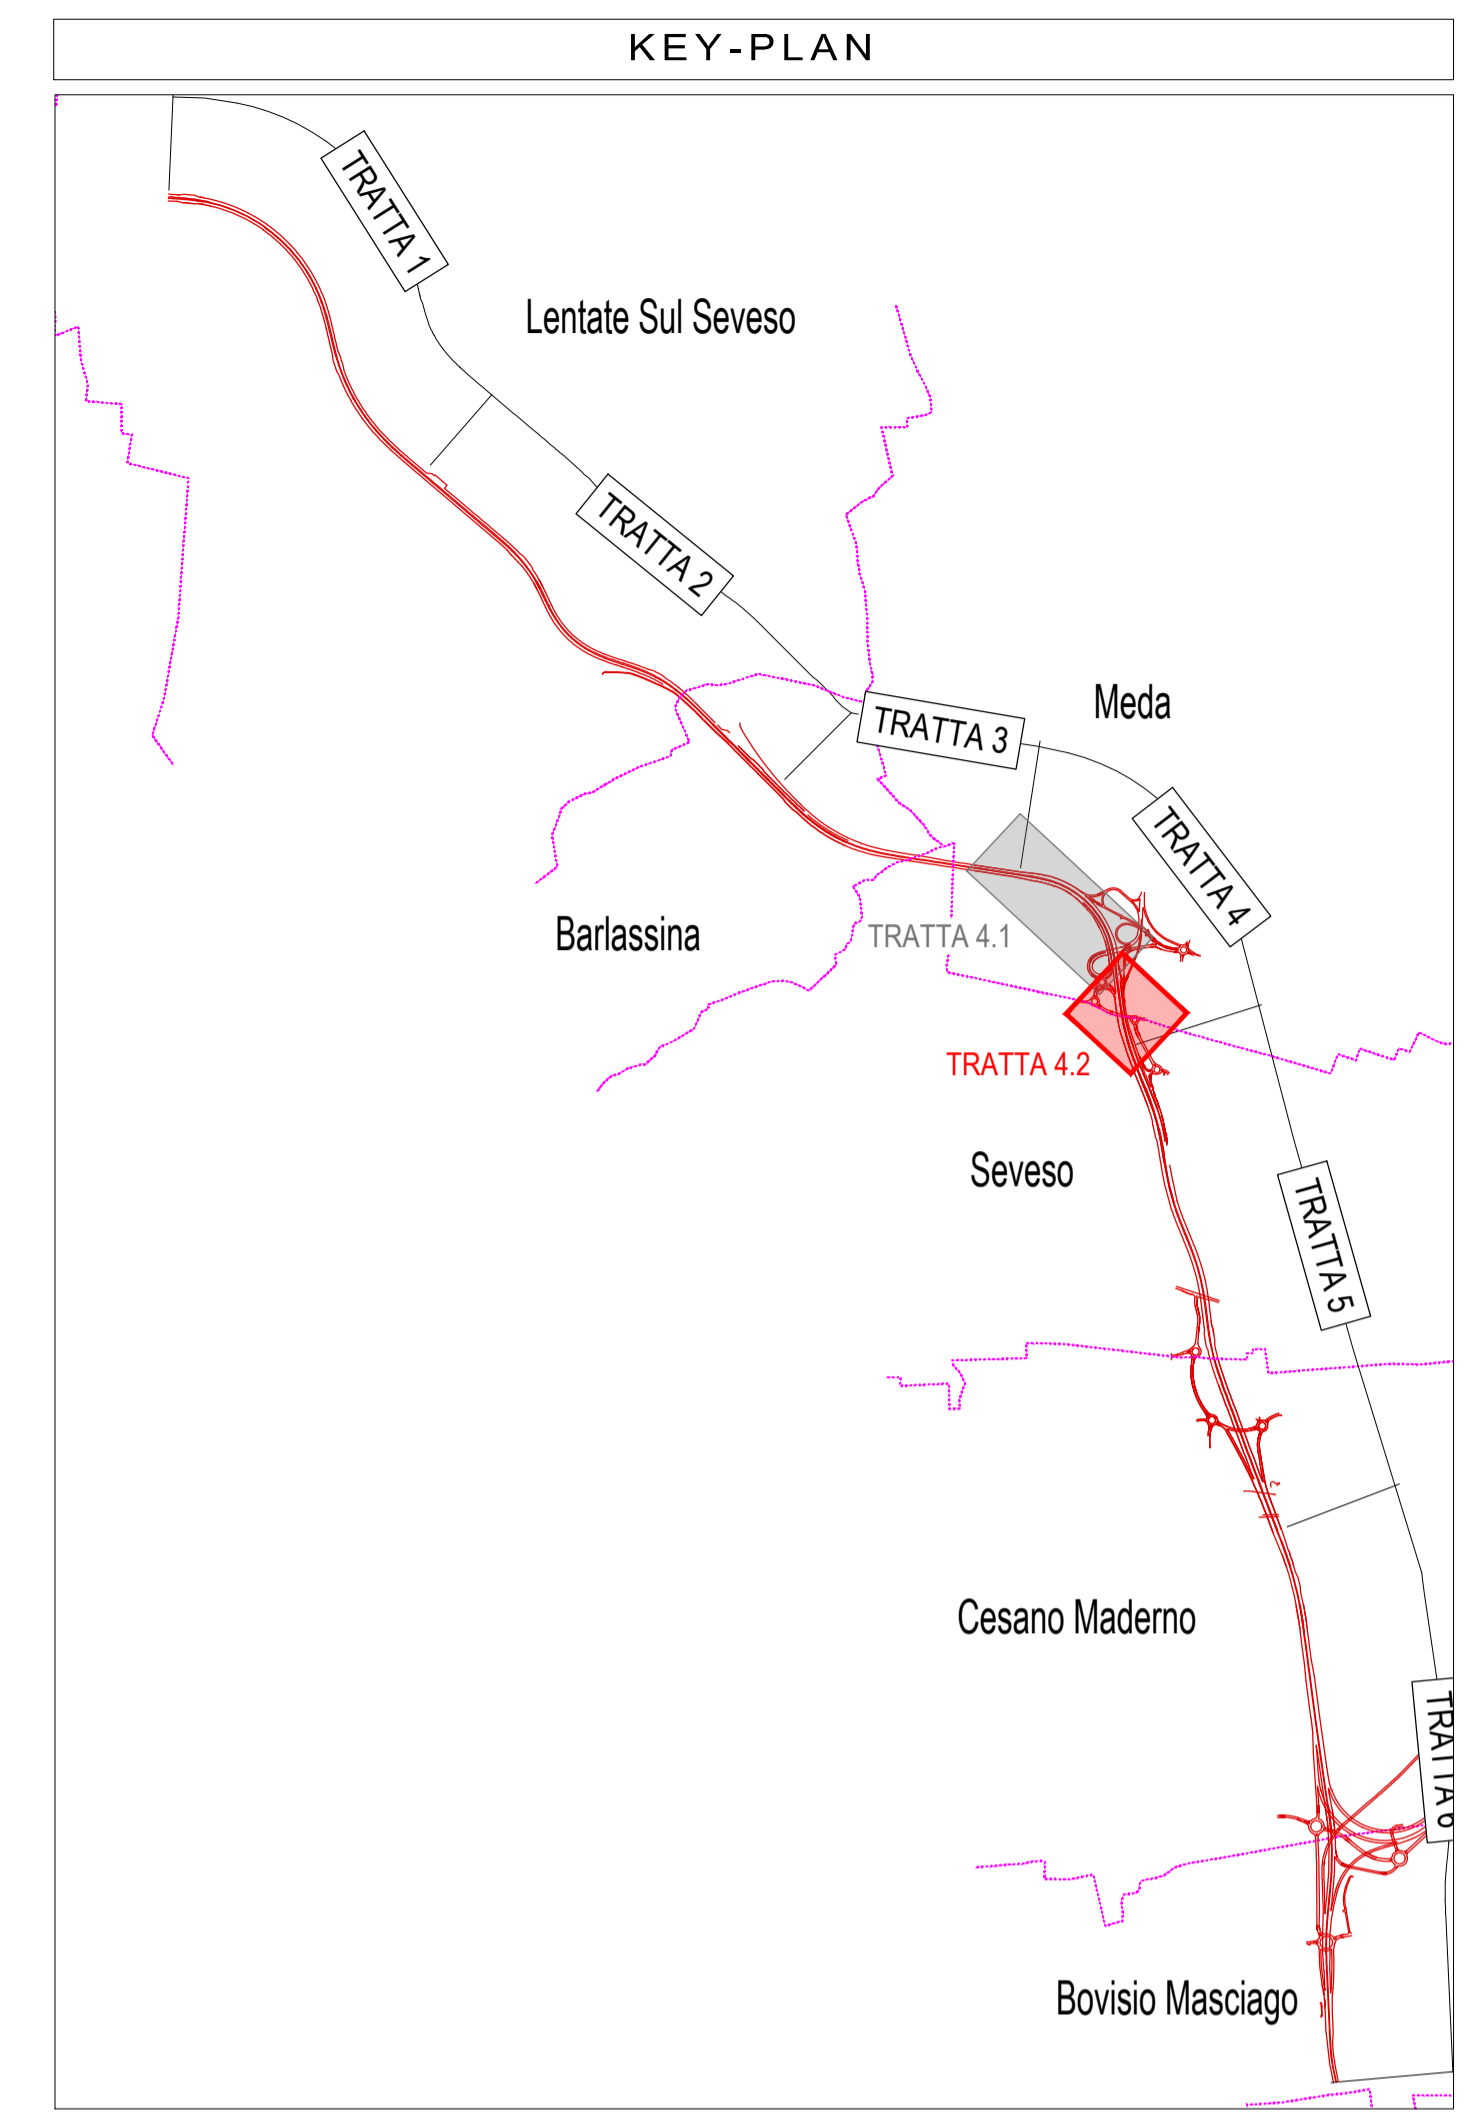

FASE 3 - SEZIONE 249 scala 1:200

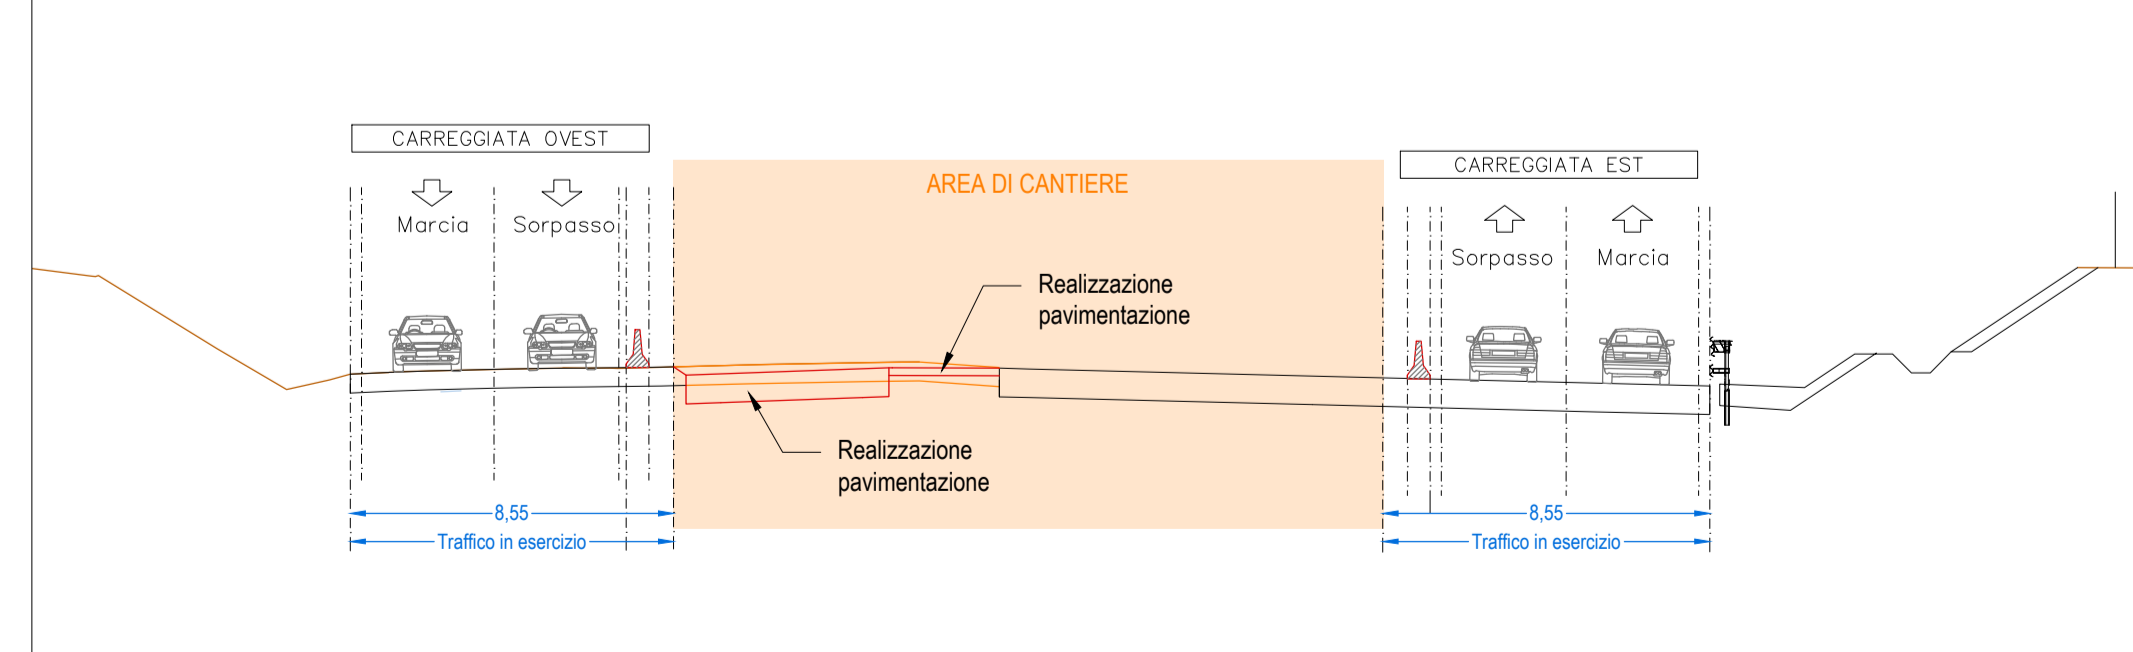

FASE 3 - SEZIONE 253 scala 1:200

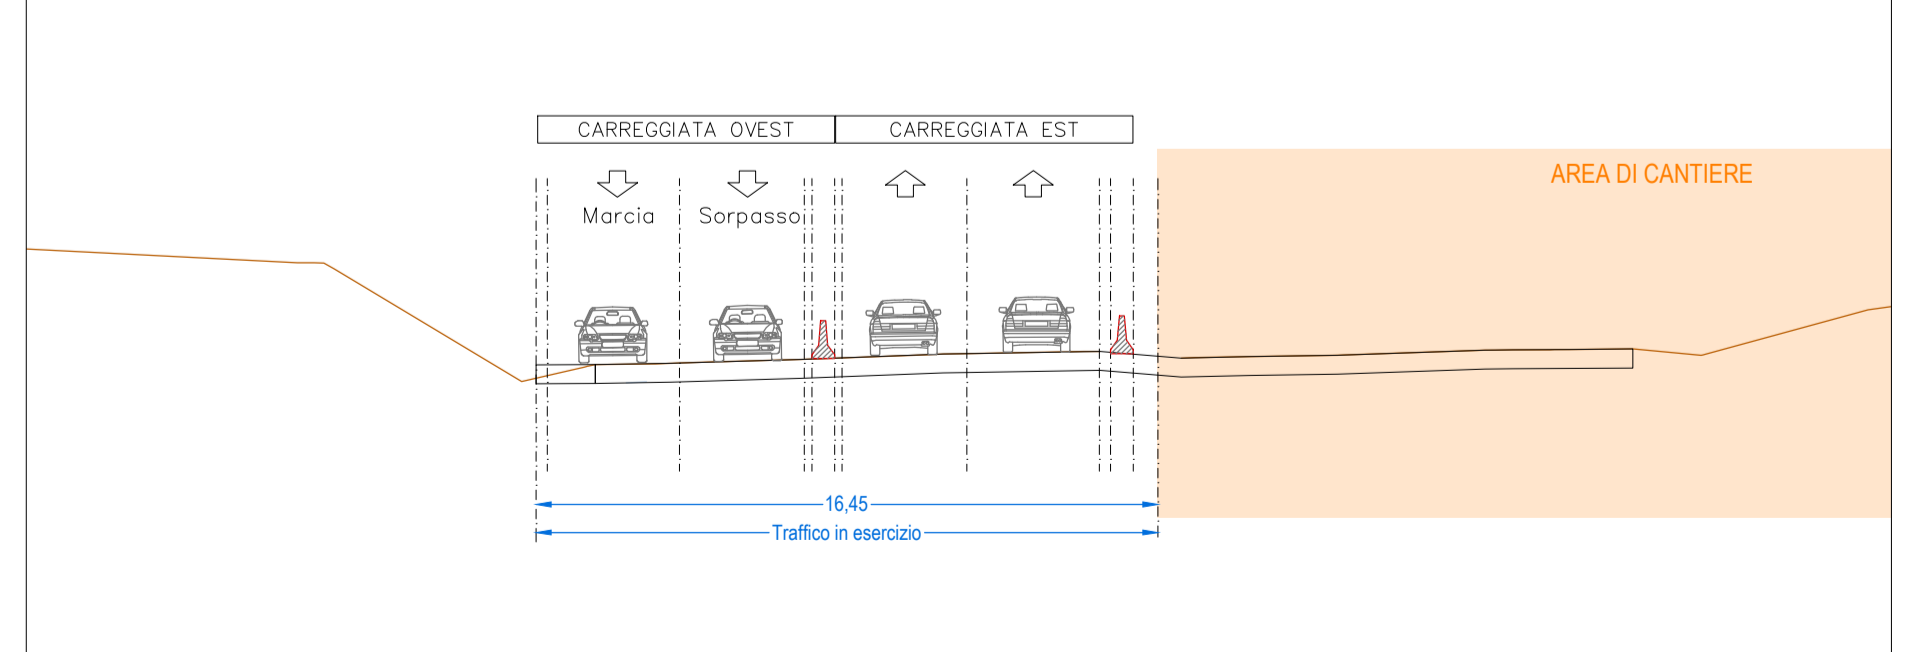

CONCESSIONE AUTOSTRADALE LOMBARDE  
Autosstrada Pademontana Lombarda

**COLLEGAMENTO AUTOSTRADALE DALMINE-COMO-VARESE-VALICO E OPERE AD ESSO CONNESSE**

CODICE C.U.P. F119060027007

**PROGETTO ESECUTIVO TRATTA B2**

**CANTIERIZZAZIONE FASI DI LAVORO TRATTA 4 SUBTRATTA 4.2 - FASE 3 - PLANIMETRIA E SEZIONI TIPOLOGICHE**

FASE PROGETTUALE		CONTRAENTE GENERALE	
AMBITO	TRATTA	PEDELOMBARDA NUOVA S.p.A.	
CATEGORIA	OPERA	ELABORAZIONE PROGETTUALE	
PARTE DI OPERA	TIPO ELABORATO	DATA	REVISIONE
PROGRESSIVA	REVISIONE ESTERNA	31 Luglio 2023	A01
		31 Luglio 2023	A02
			A03
			A04
CONCEDENTE: CONCESSIONE AUTOSTRADALE LOMBARDE  
CONCESSIONARIO: Autosstrada Pademontana Lombarda  
PROGETTISTA: PROGER