
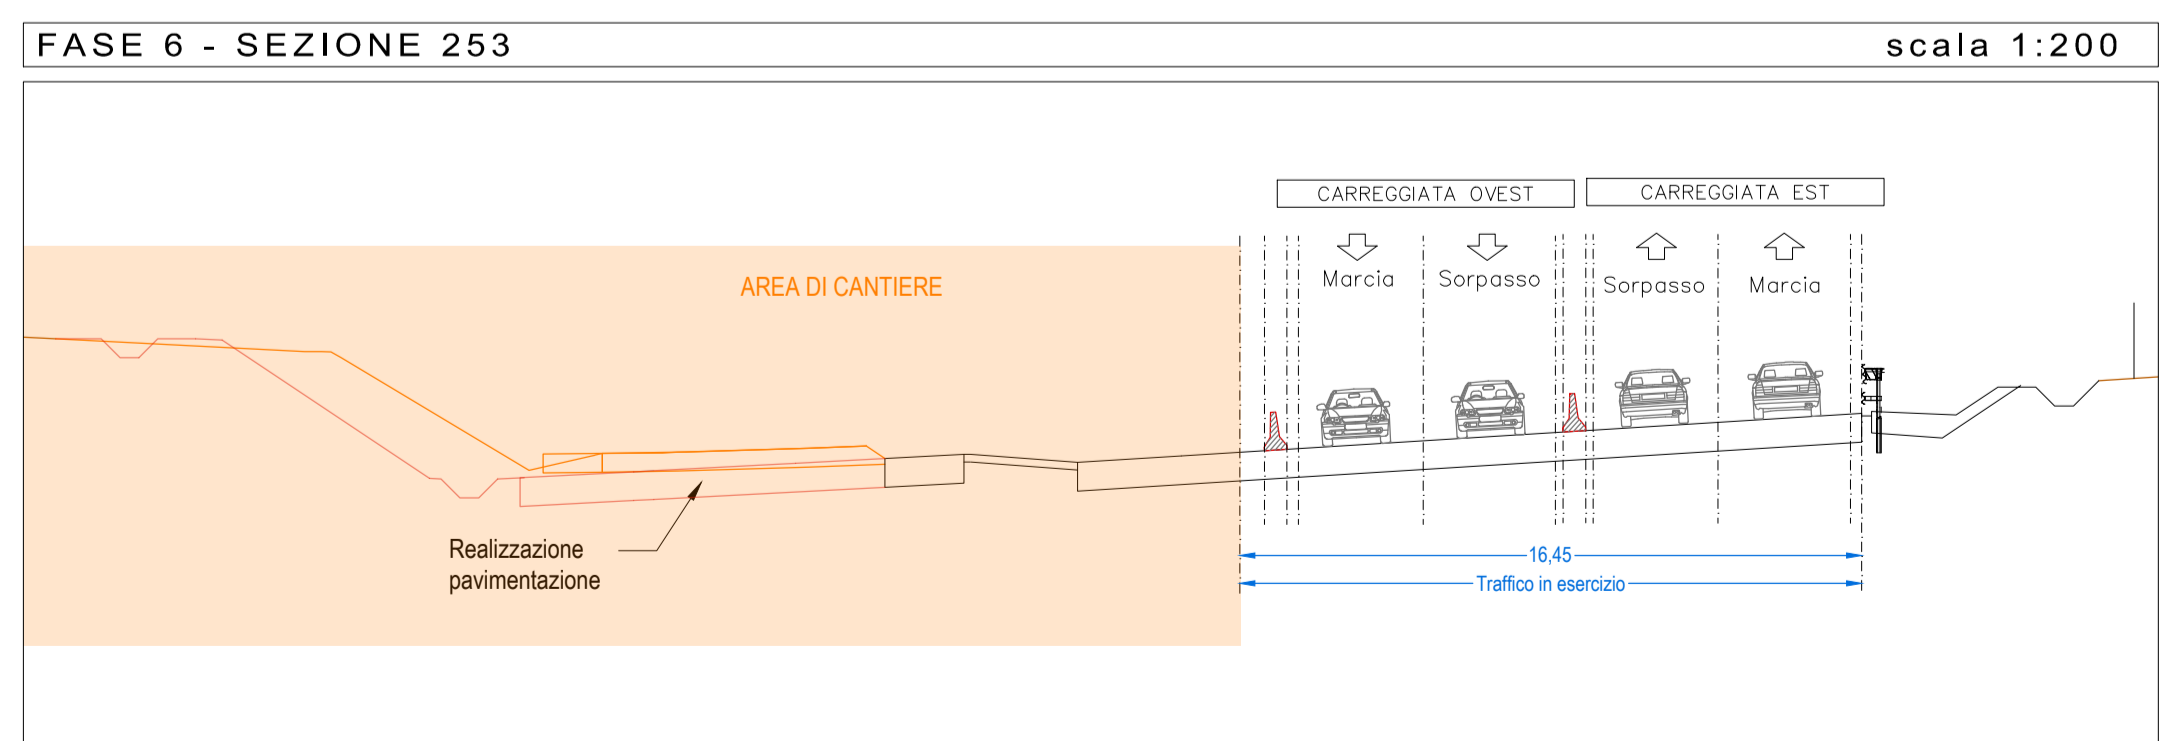
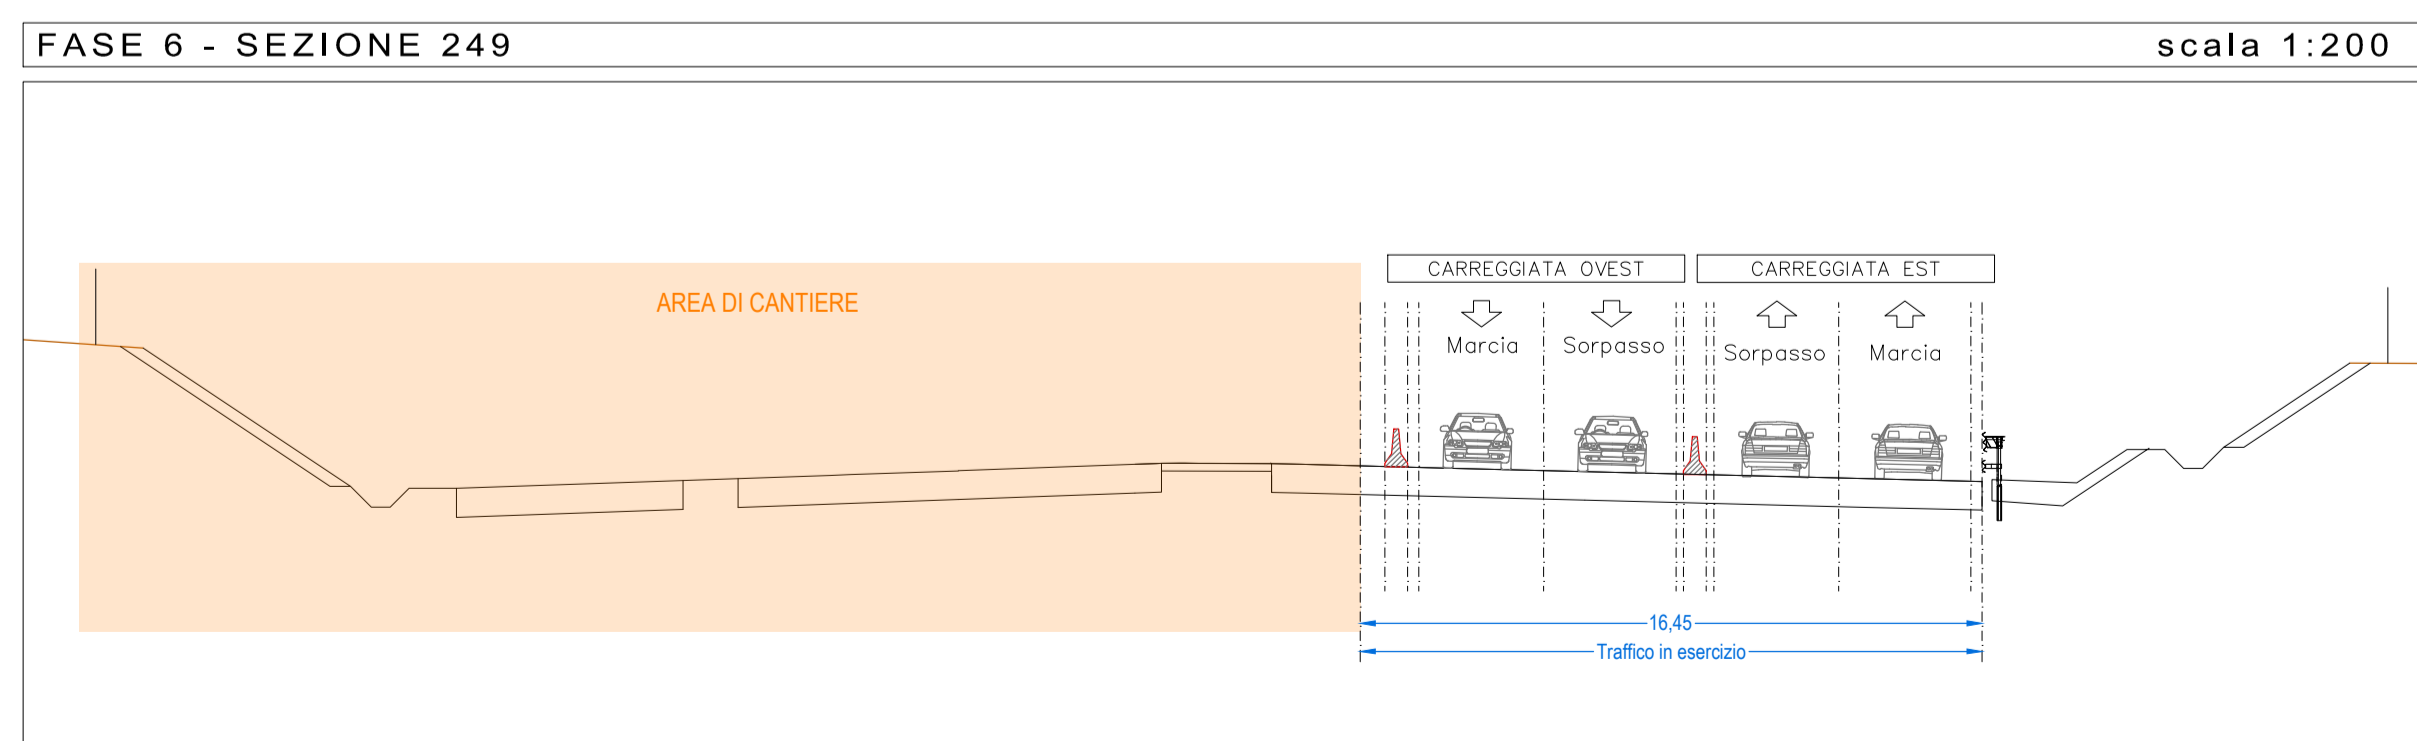


- #### FASE 6
- ◆ Chiusure viabilità: via Vignazzola
 - ◆ Traffico:
 - dir. Lentate sul Seveso su viabilità di progetto (carreggiata dir. Milano)
 - dir. Milano su viabilità di progetto;
 - ◆ Attività generali:
 - Accantieramento sul lato esterno della viabilità deviata dir. Lentate sul Seveso;
 - Accesso alle aree di cantiere da via Vignazzola e direttamente dalla viabilità in esercizio con corsie di accelerazioni/deviazioni dedicate;
 - ◆ Attività carreggiata lato ovest:
 - Completamento demolizione sifone esistente;
 - Realizzazione spalla (est geografico) cavalcavia Vignazzola;
 - Completamento impalcato cavalcavia Vignazzola;
 - Realizzazione muro MU 37 (B2A00MU37) (l=55 m) carreggiata ovest;
 - Realizzazione muro MU 33 (B2A00MU33) (l=37,5+25 m) rotatoria Vignazzola;
 - Realizzazione rotatoria Vignazzola;

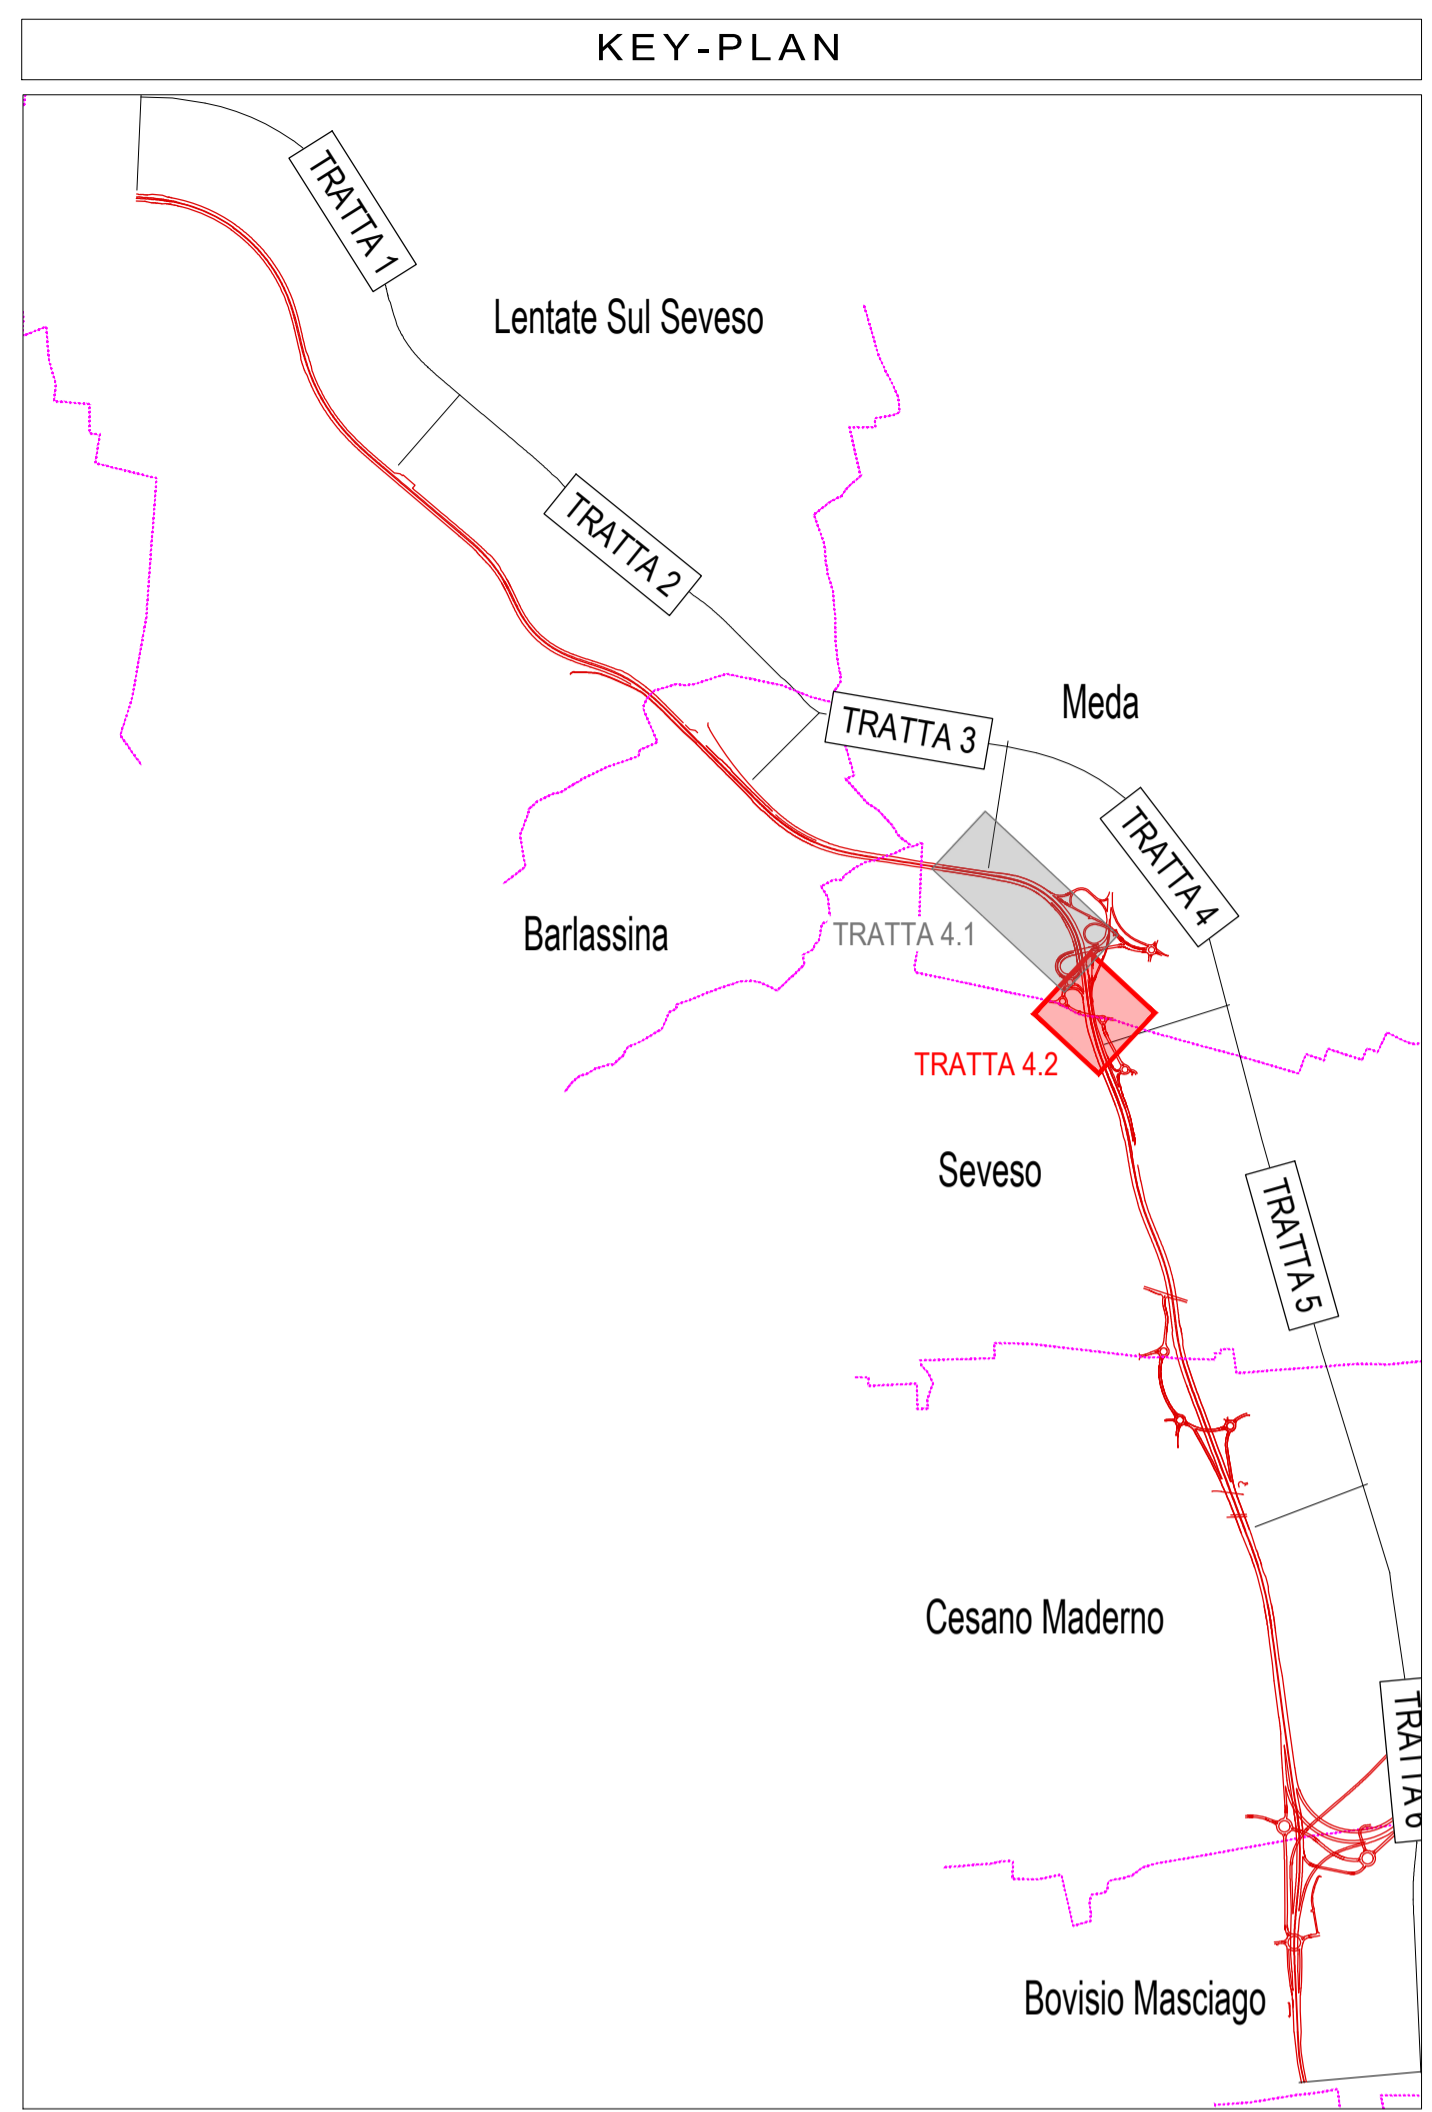

COLLEGAMENTO AUTOSTRADALE DALMINE-COMO-VARESE-VALICO DEL GAGGIOLO E OPERE AD ESSO CONNESSE

CONTRANTE GENERALE

PROGETTO ESECUTIVO TRATTA B2

CANTIERIZZAZIONE FASI DI LAVORO TRATTA 4 SUBTRATTA 4.2 - FASE 6 - PLANIMETRIA E SEZIONI TIPOLOGICHE

IDENTIFICAZIONE ELABORATO				CONTRAENTE GENERALE			
FASE PROGETTUALE	AMBITO	TRATTA	OPERA	PEDELOMBARDA NUOVA S.p.A.			
CN	B2	A00CN00	999 FS 083 A				
DATA	31 Luglio 2023			DATA	REVISIONE	ELABORAZIONE PROGETTUALE	
SCALA	VARESE			31 Luglio 2023	Corsega	A01	PROGETTISTI
				RESPONSABILE			
				INTEGRAZIONE			
				PRESTAZIONI			
				SPECIALISTICHE			
				PROGETTISTA			
				CONCEDIENTE			
				CONCESSIONARIO			

Il presente documento non potrà essere copiato, riprodotto o altrimenti pubblicato in tutto o in parte senza il consenso scritto di Autostrada Padovana Lombarda S.p.A. Ogni utilizzo non autorizzato sarà perseguito a norma di legge. This document may not be copied, reproduced or published either in part or entirely without the written permission of Autostrada Padovana Lombarda S.p.A. Unauthorized use will be persecuted by law.