


# QUADRO DI UNIONE GENERALE

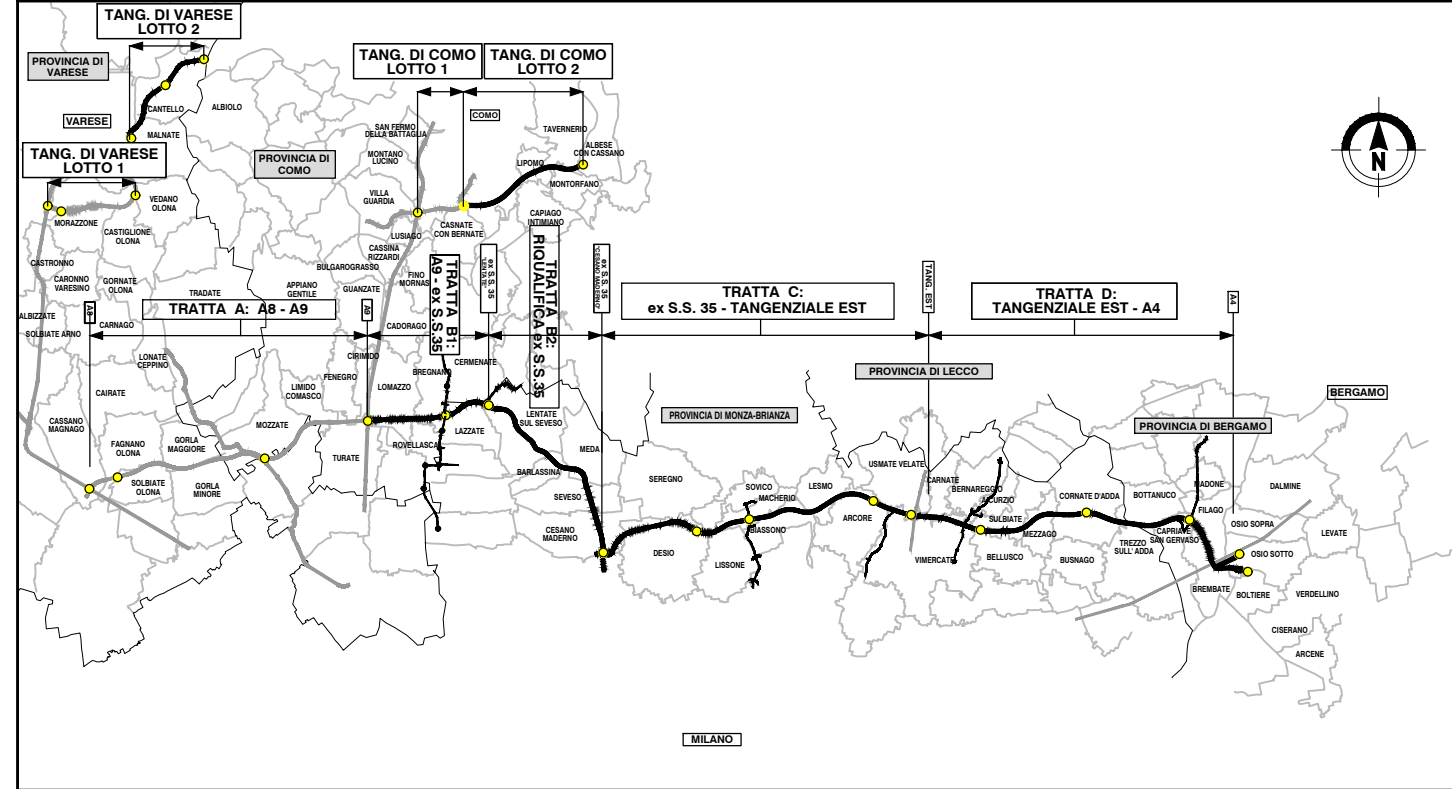

## COLLEGAMENTO AUTOSTRADALE DALMINE-COMO-VARESE-VALICO DEL GAGGIOLO E OPERE AD ESSO CONNESSE

CODICE C.U.P. F11B06000270007

### PROGETTO ESECUTIVO TRATTA B2

### CANTIERIZZAZIONI FASI DI LAVORO TRATTA 5 QUADERNO DELLE TRANSIZIONI

#### IDENTIFICAZIONE ELABORATO

FASE PROGETTUALE	AMBITO	TRATTA	CATEGORIA	OPERA	PARTI DI OPERA	TIPO ELABORATO	PROGRESSIVA	REVISIONE ESTERNA
E	CN	B2	A00	CN00	999	FS	091	A

DATA 31 Luglio 2023  
SCALA 1:1000

#### CONCEDENTE



#### CONTRAENTE GENERALE

PEDELOMBARDA NUOVA S.c.p.A.

#### DATA REVISIONE

19 Giugno 2023	Emissione per commenti	A01
31 Luglio 2023	Consegna	A02

#### ELABORAZIONE PROGETTUALE

<b>PROGETTISTI</b> Ing. Alberto Rinaldi	<b>RESPONSABILE INTEGRAZIONE PRESTAZIONI SPECIALISTICHE</b> Ing. Carlo Listorti
<b>Redatto</b> Ing. Procopio Francesco	<b>Visto</b> Ing. Andrea Molteni
<b>Approvato</b> Ing. Enrico Moretti	


#### CONCESSIONARIO





#### PROGETTISTA




Il presente documento non potrà essere copiato, riprodotto o altrimenti pubblicato in tutto o in parte senza il consenso scritto di Autostrada Pedemontana Lombarda S. p. A. Ogni utilizzo non autorizzato sarà perseguito a norma di legge.  
This document may not be copied, reproduced or published either in part or entirely without the written permission of Autostrada Pedemontana Lombarda S. p. A. Unauthorized use will be persecuted by law.

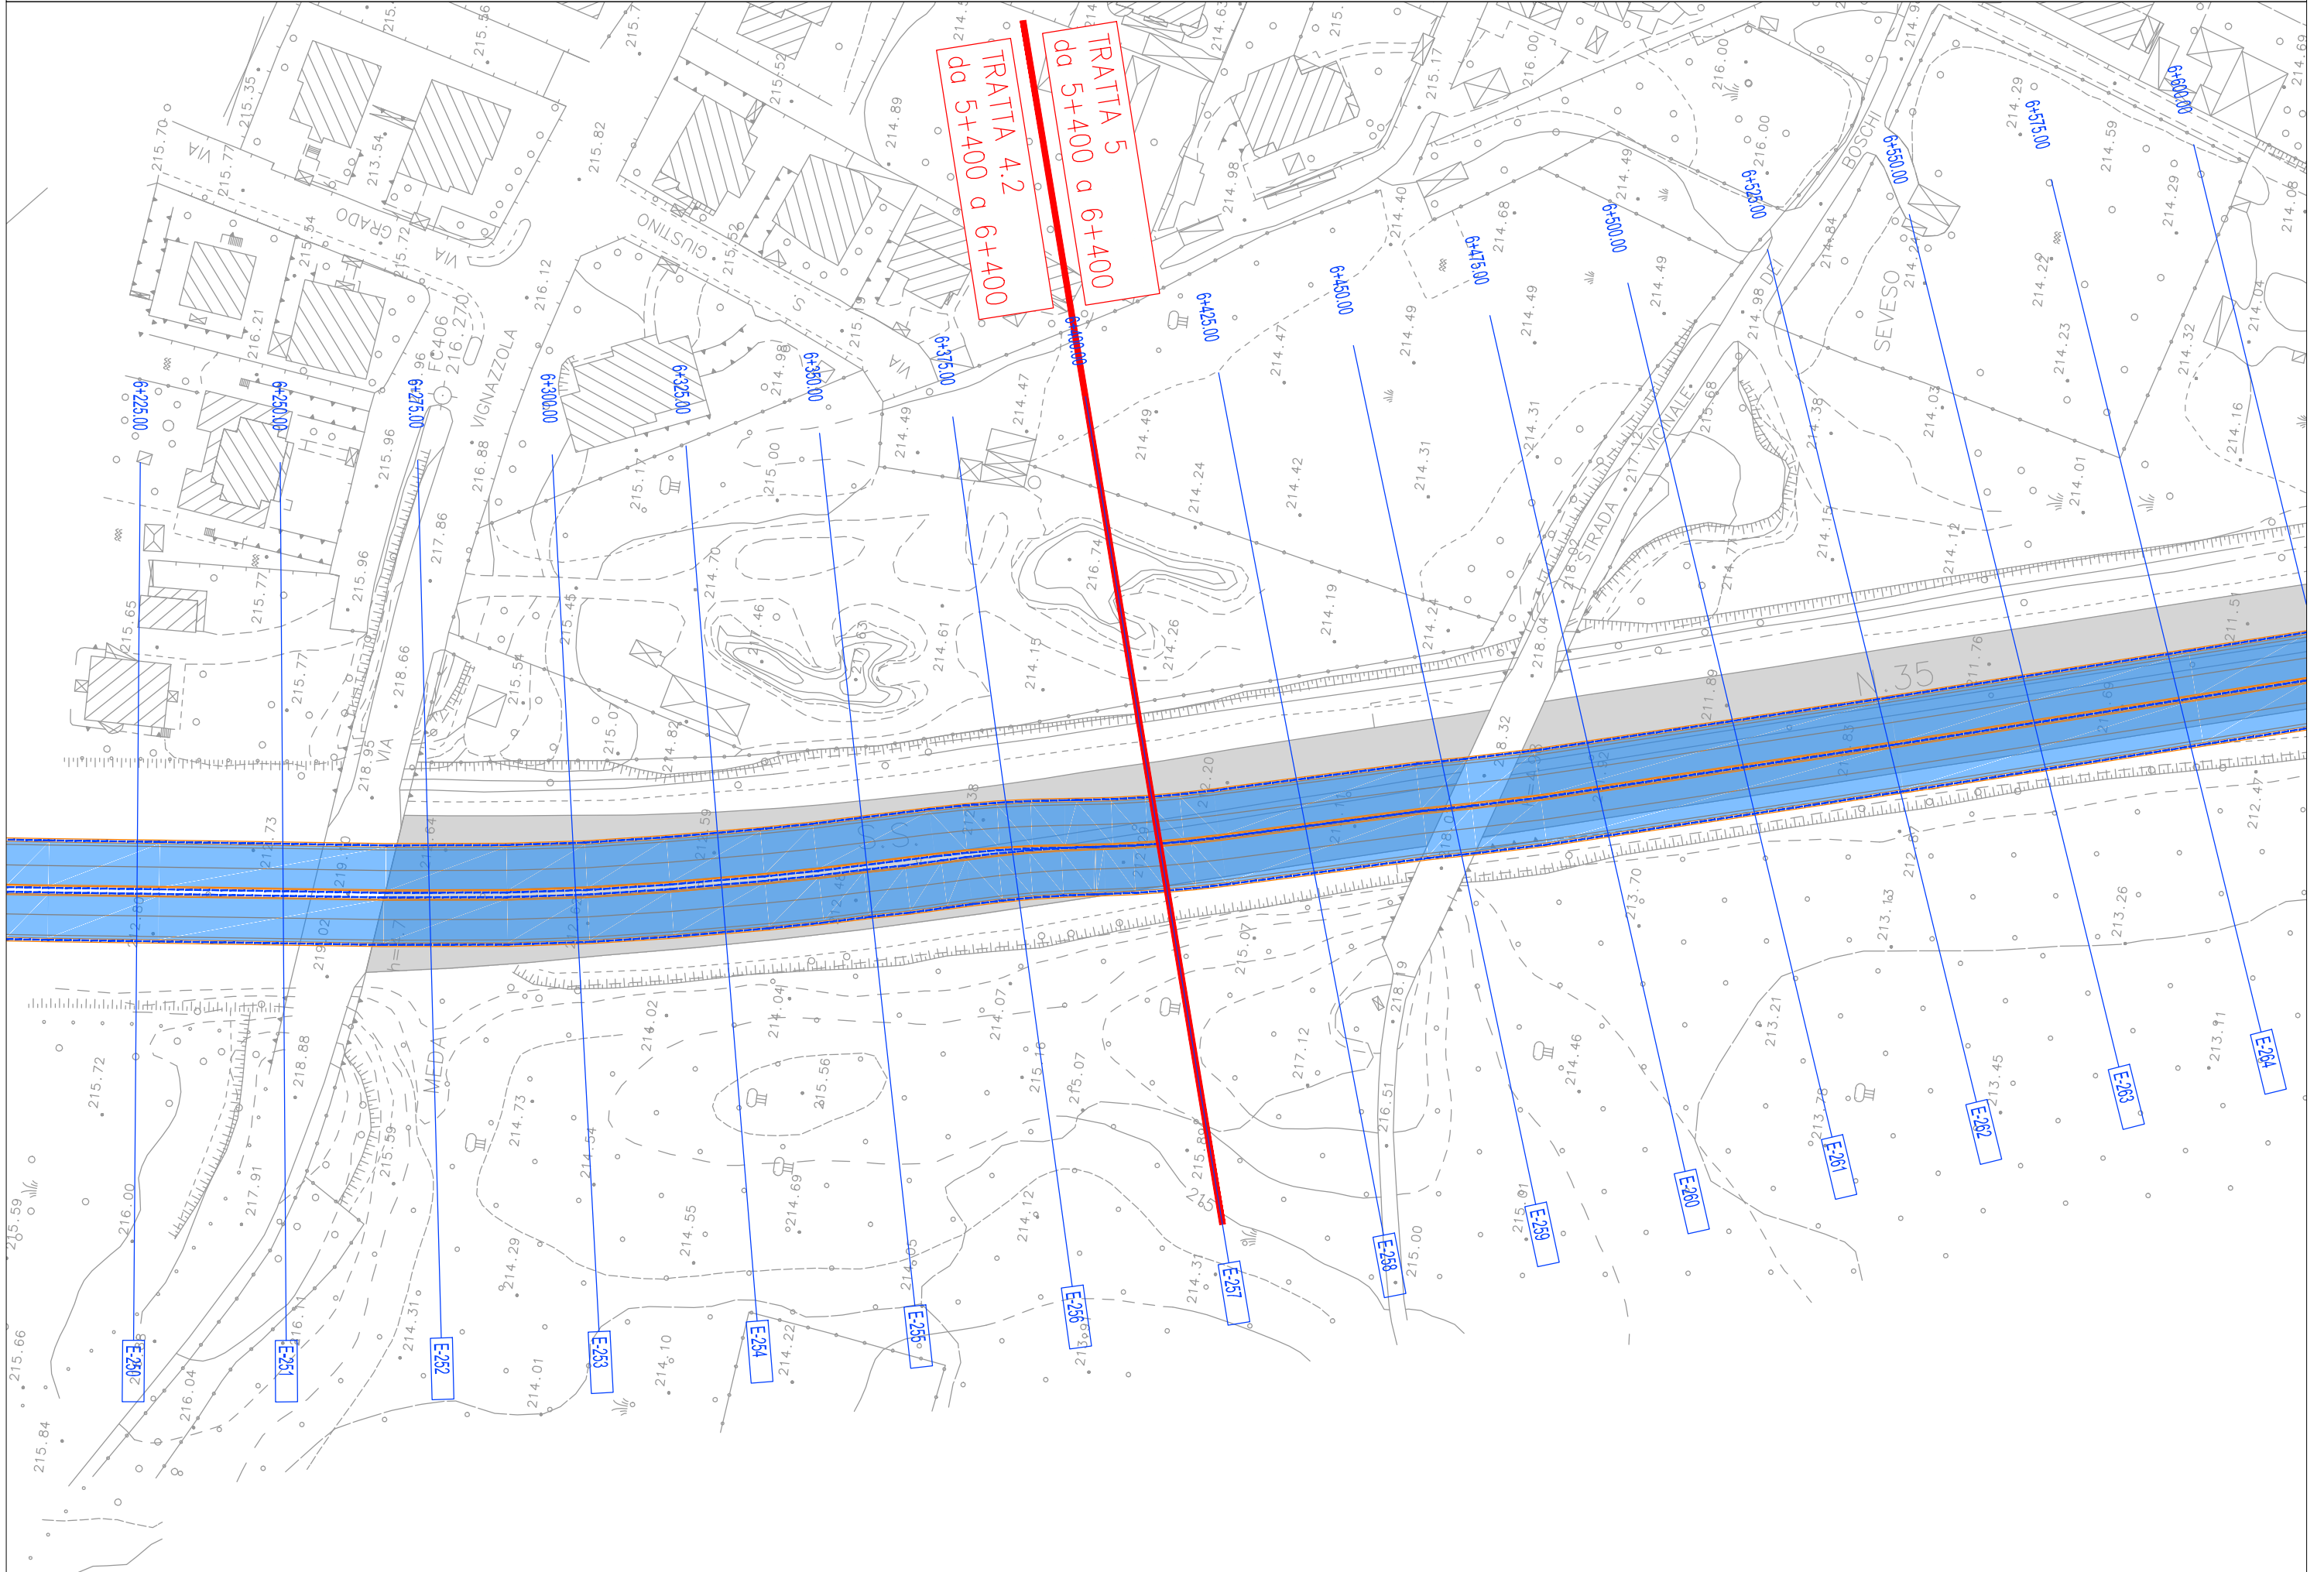

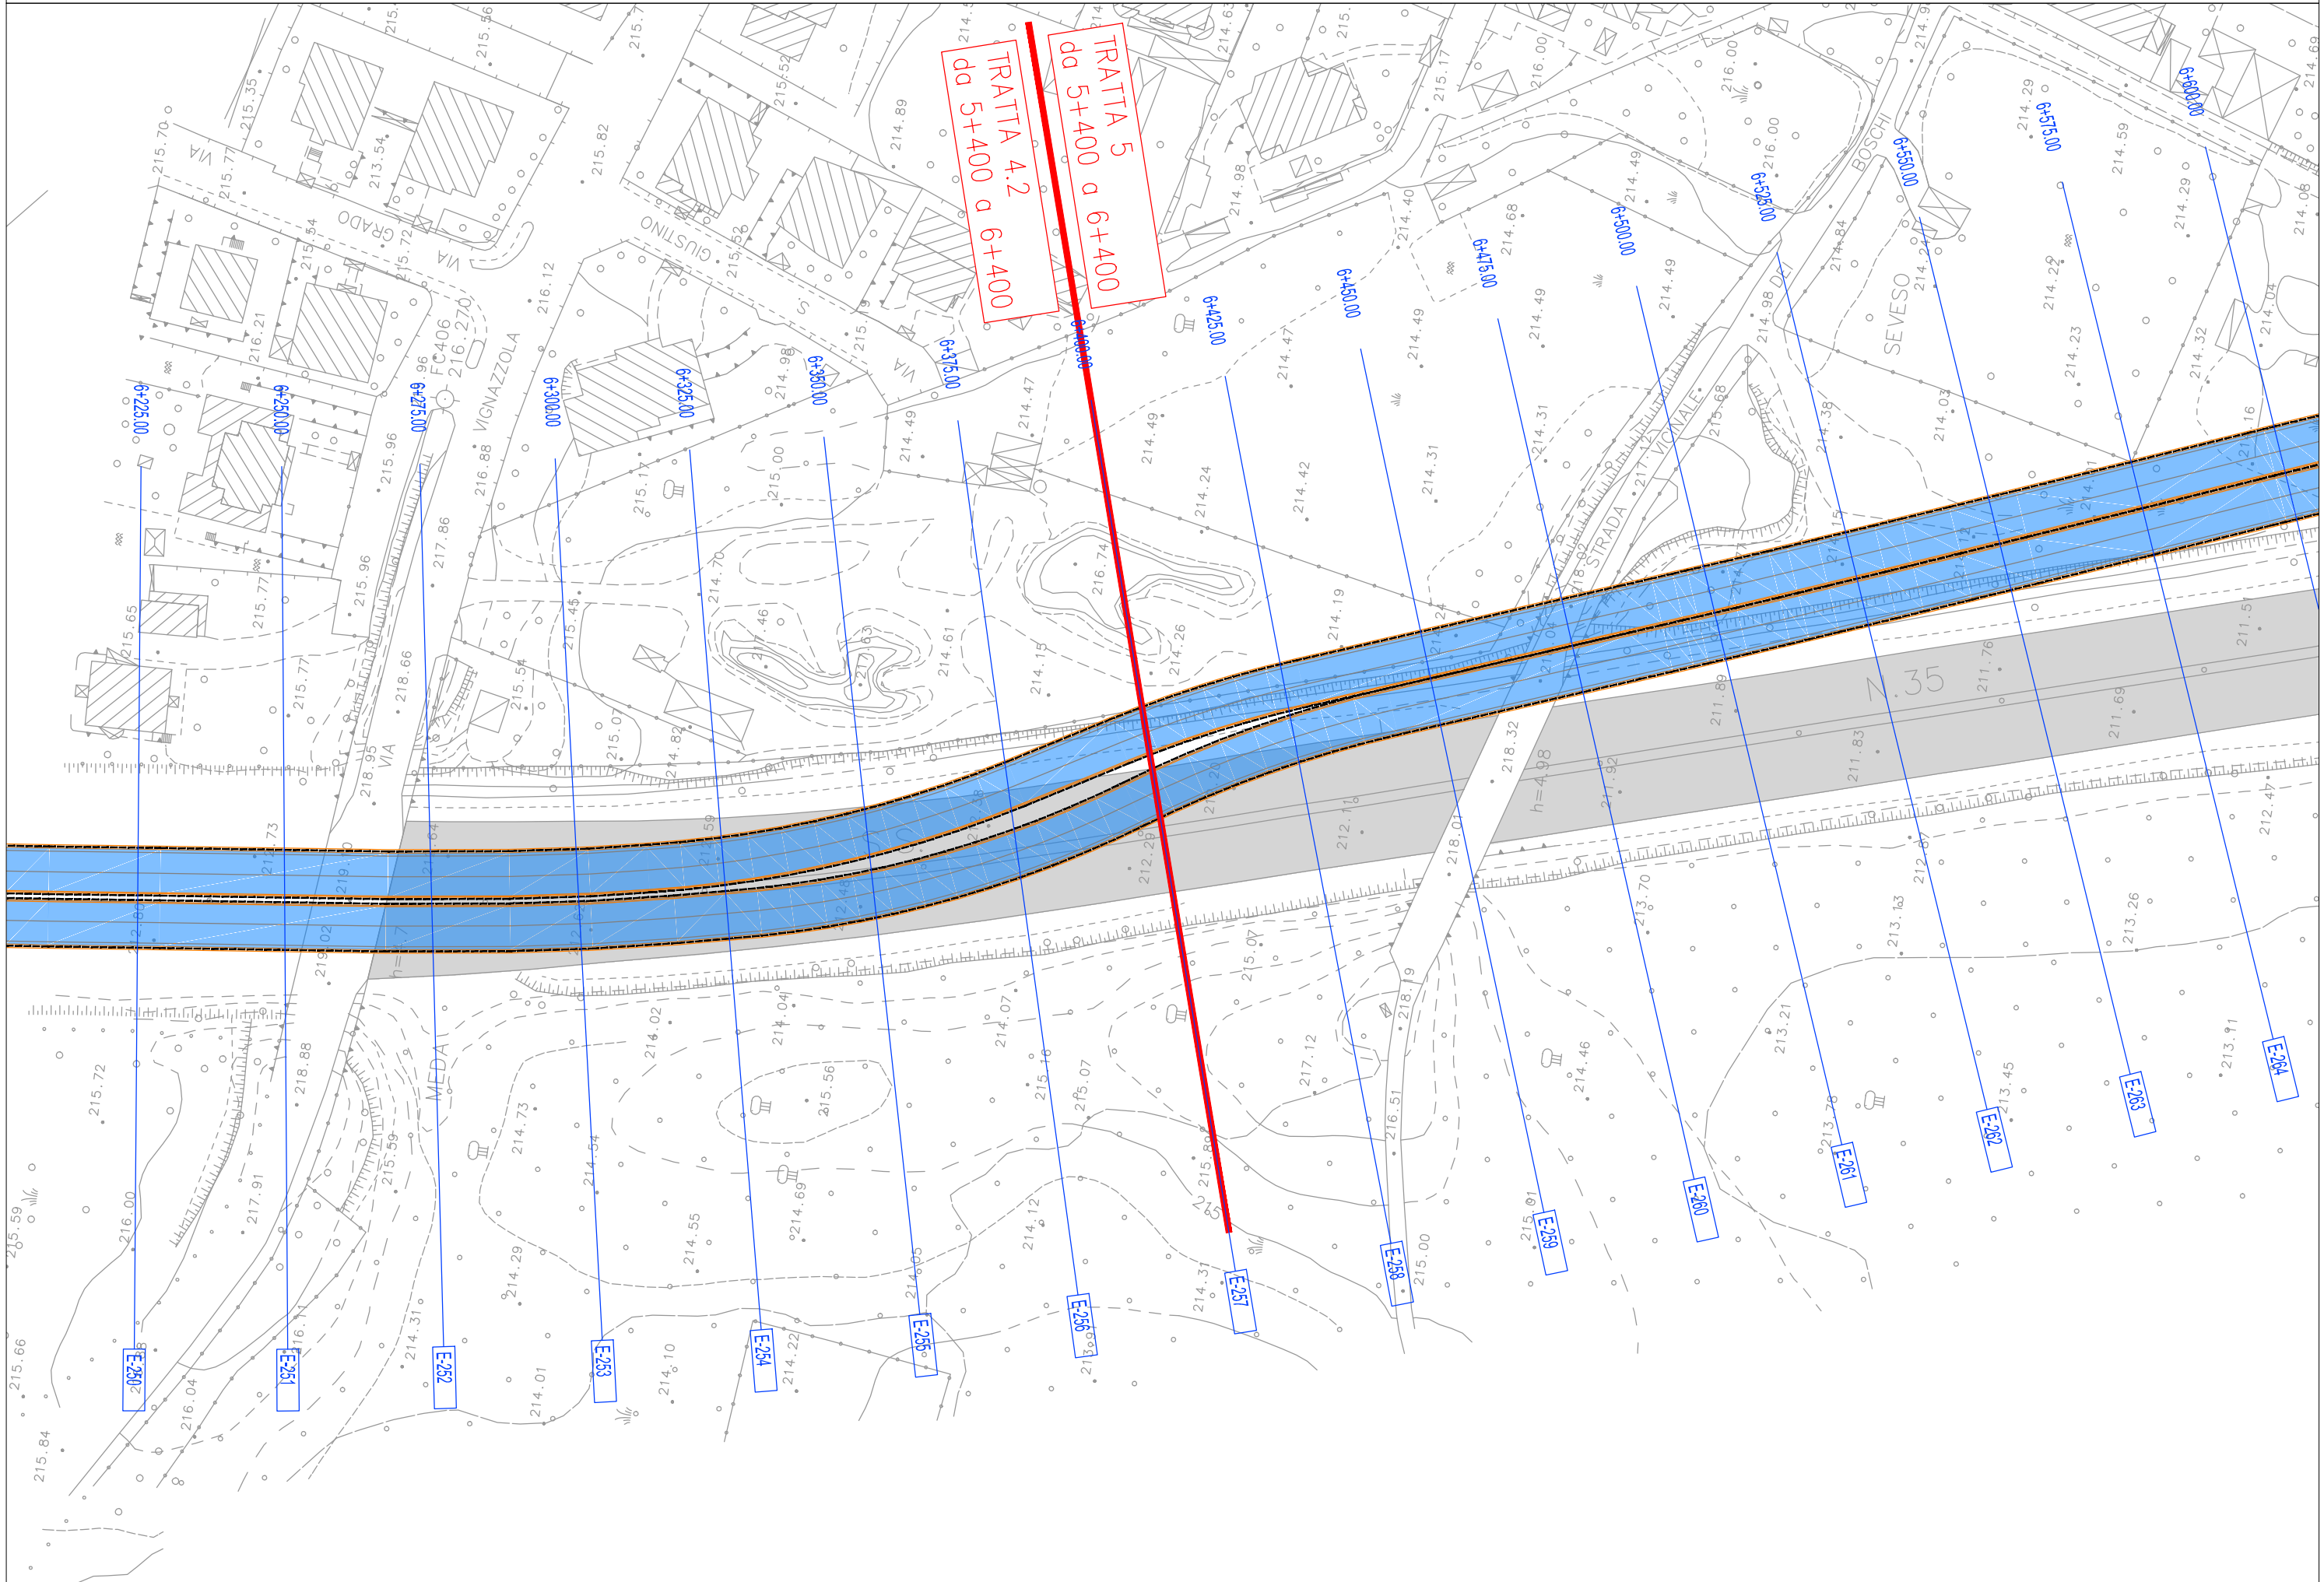


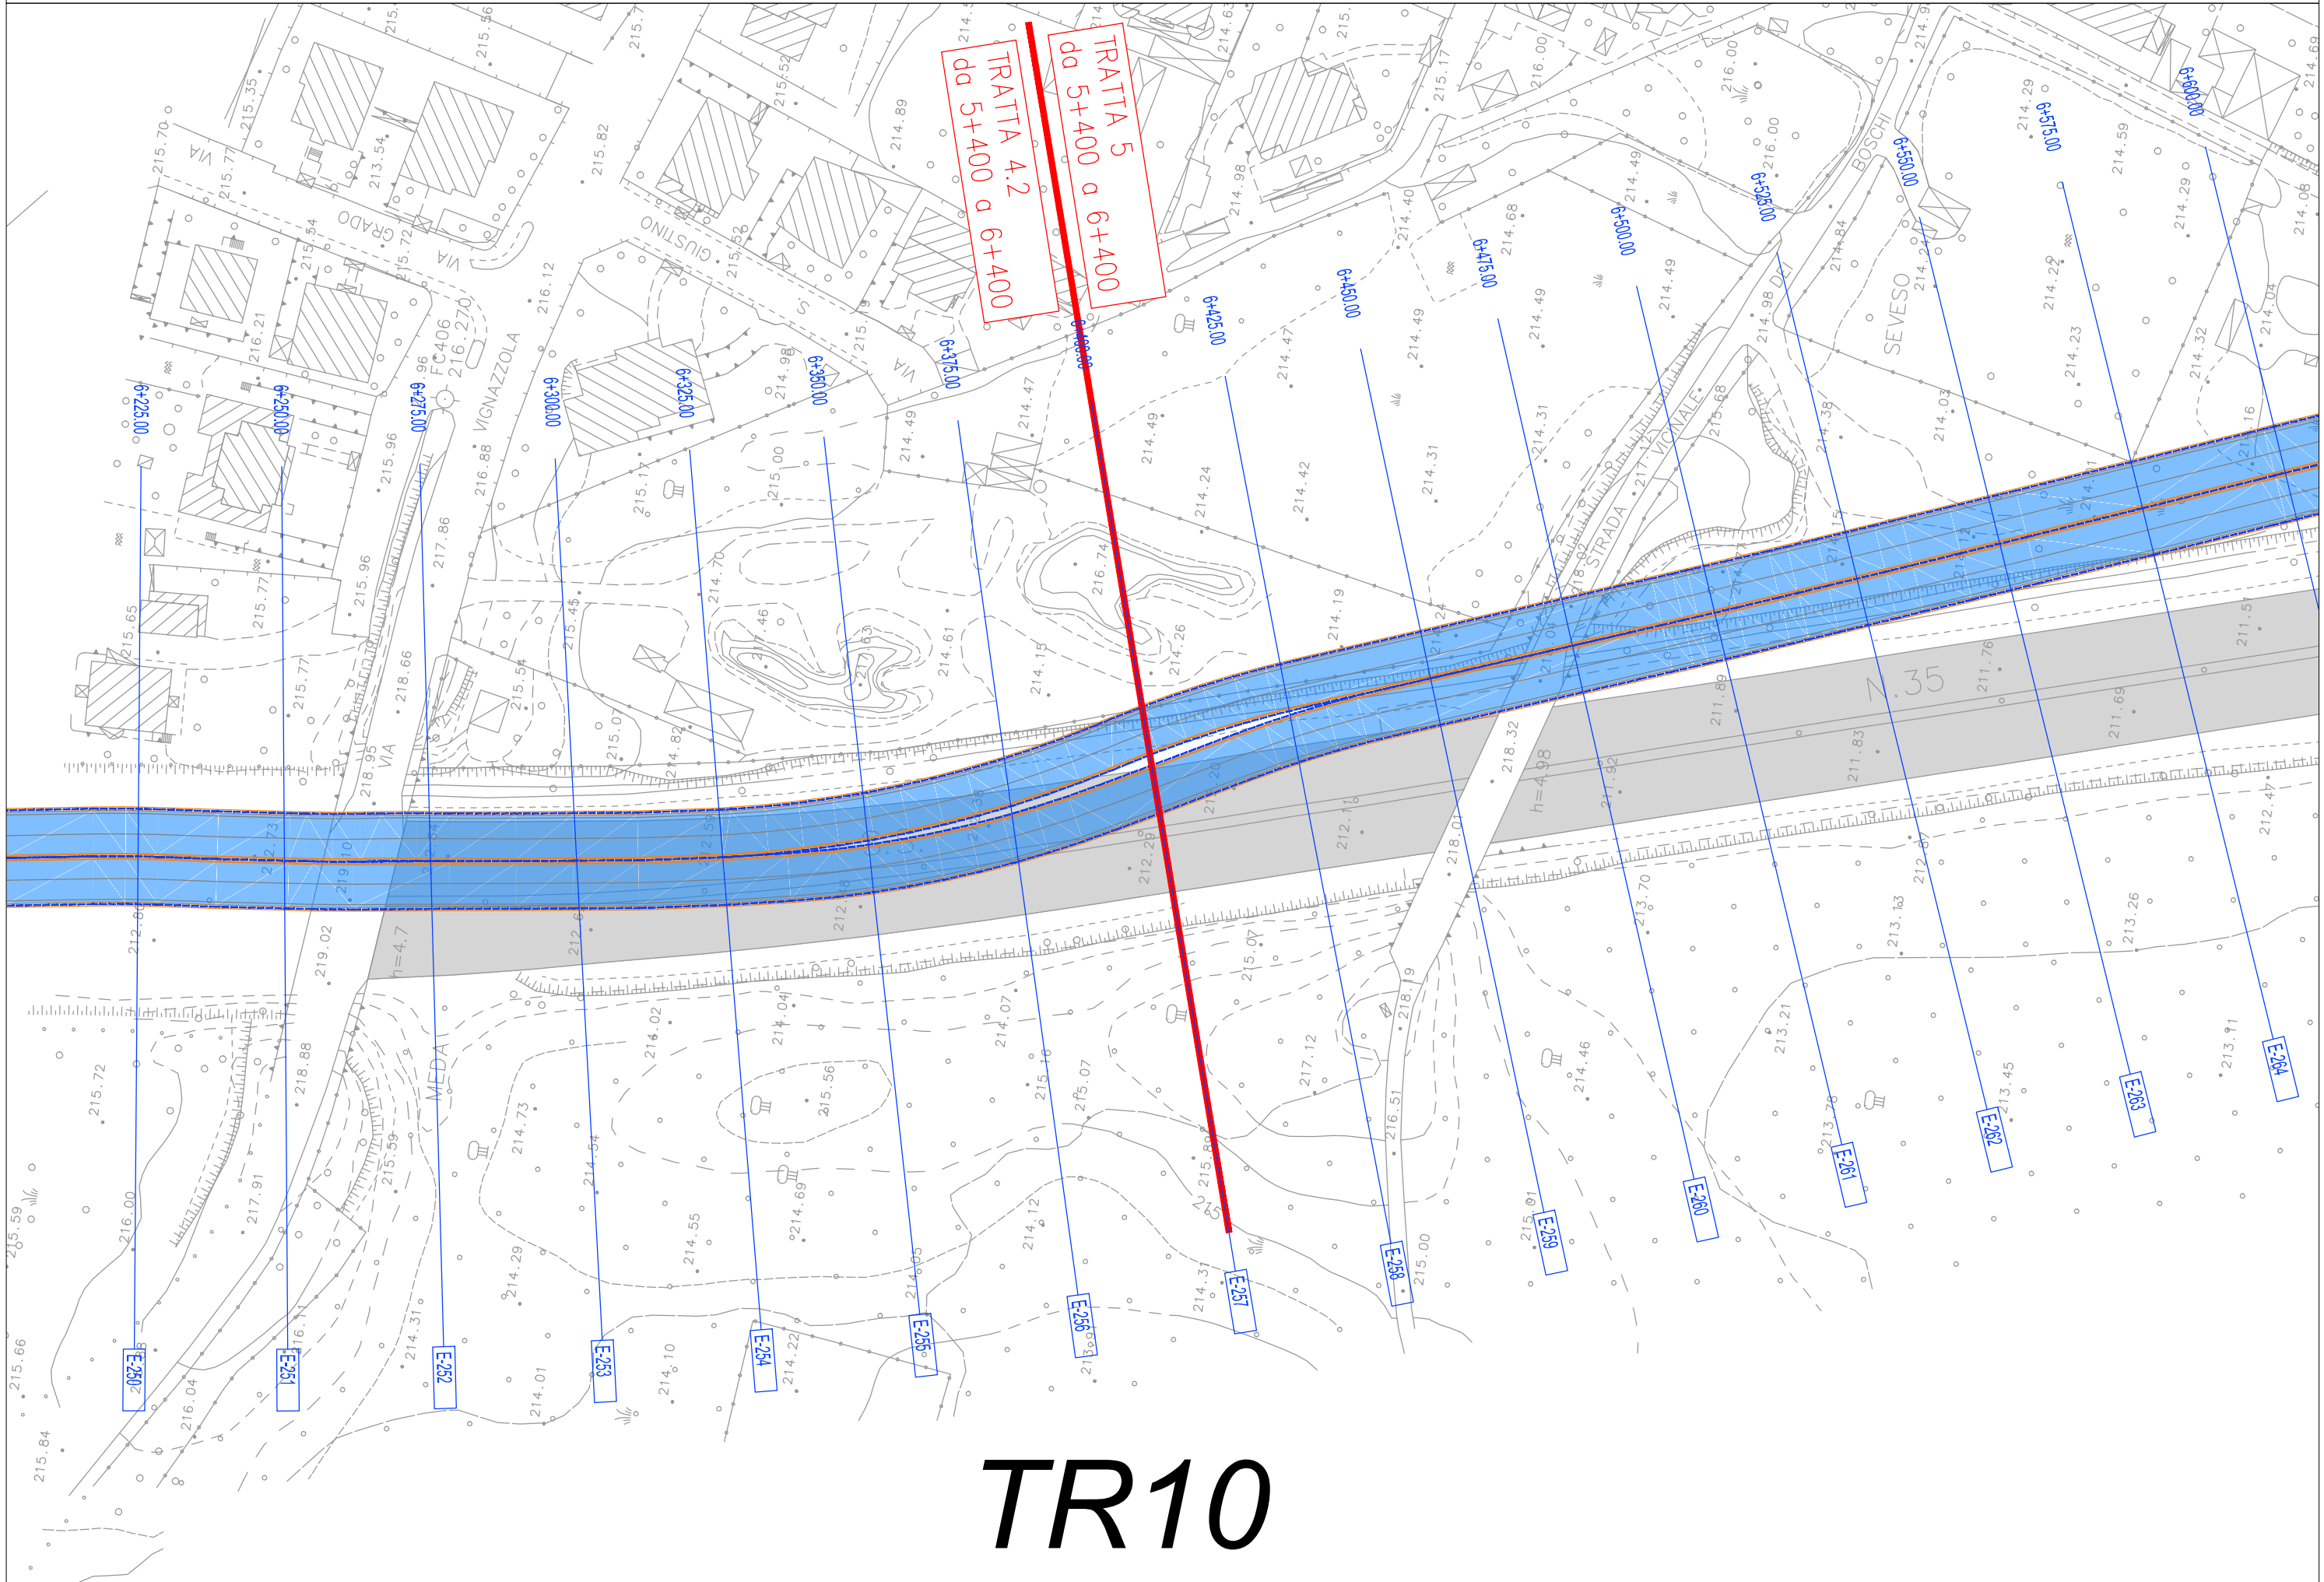


TR10

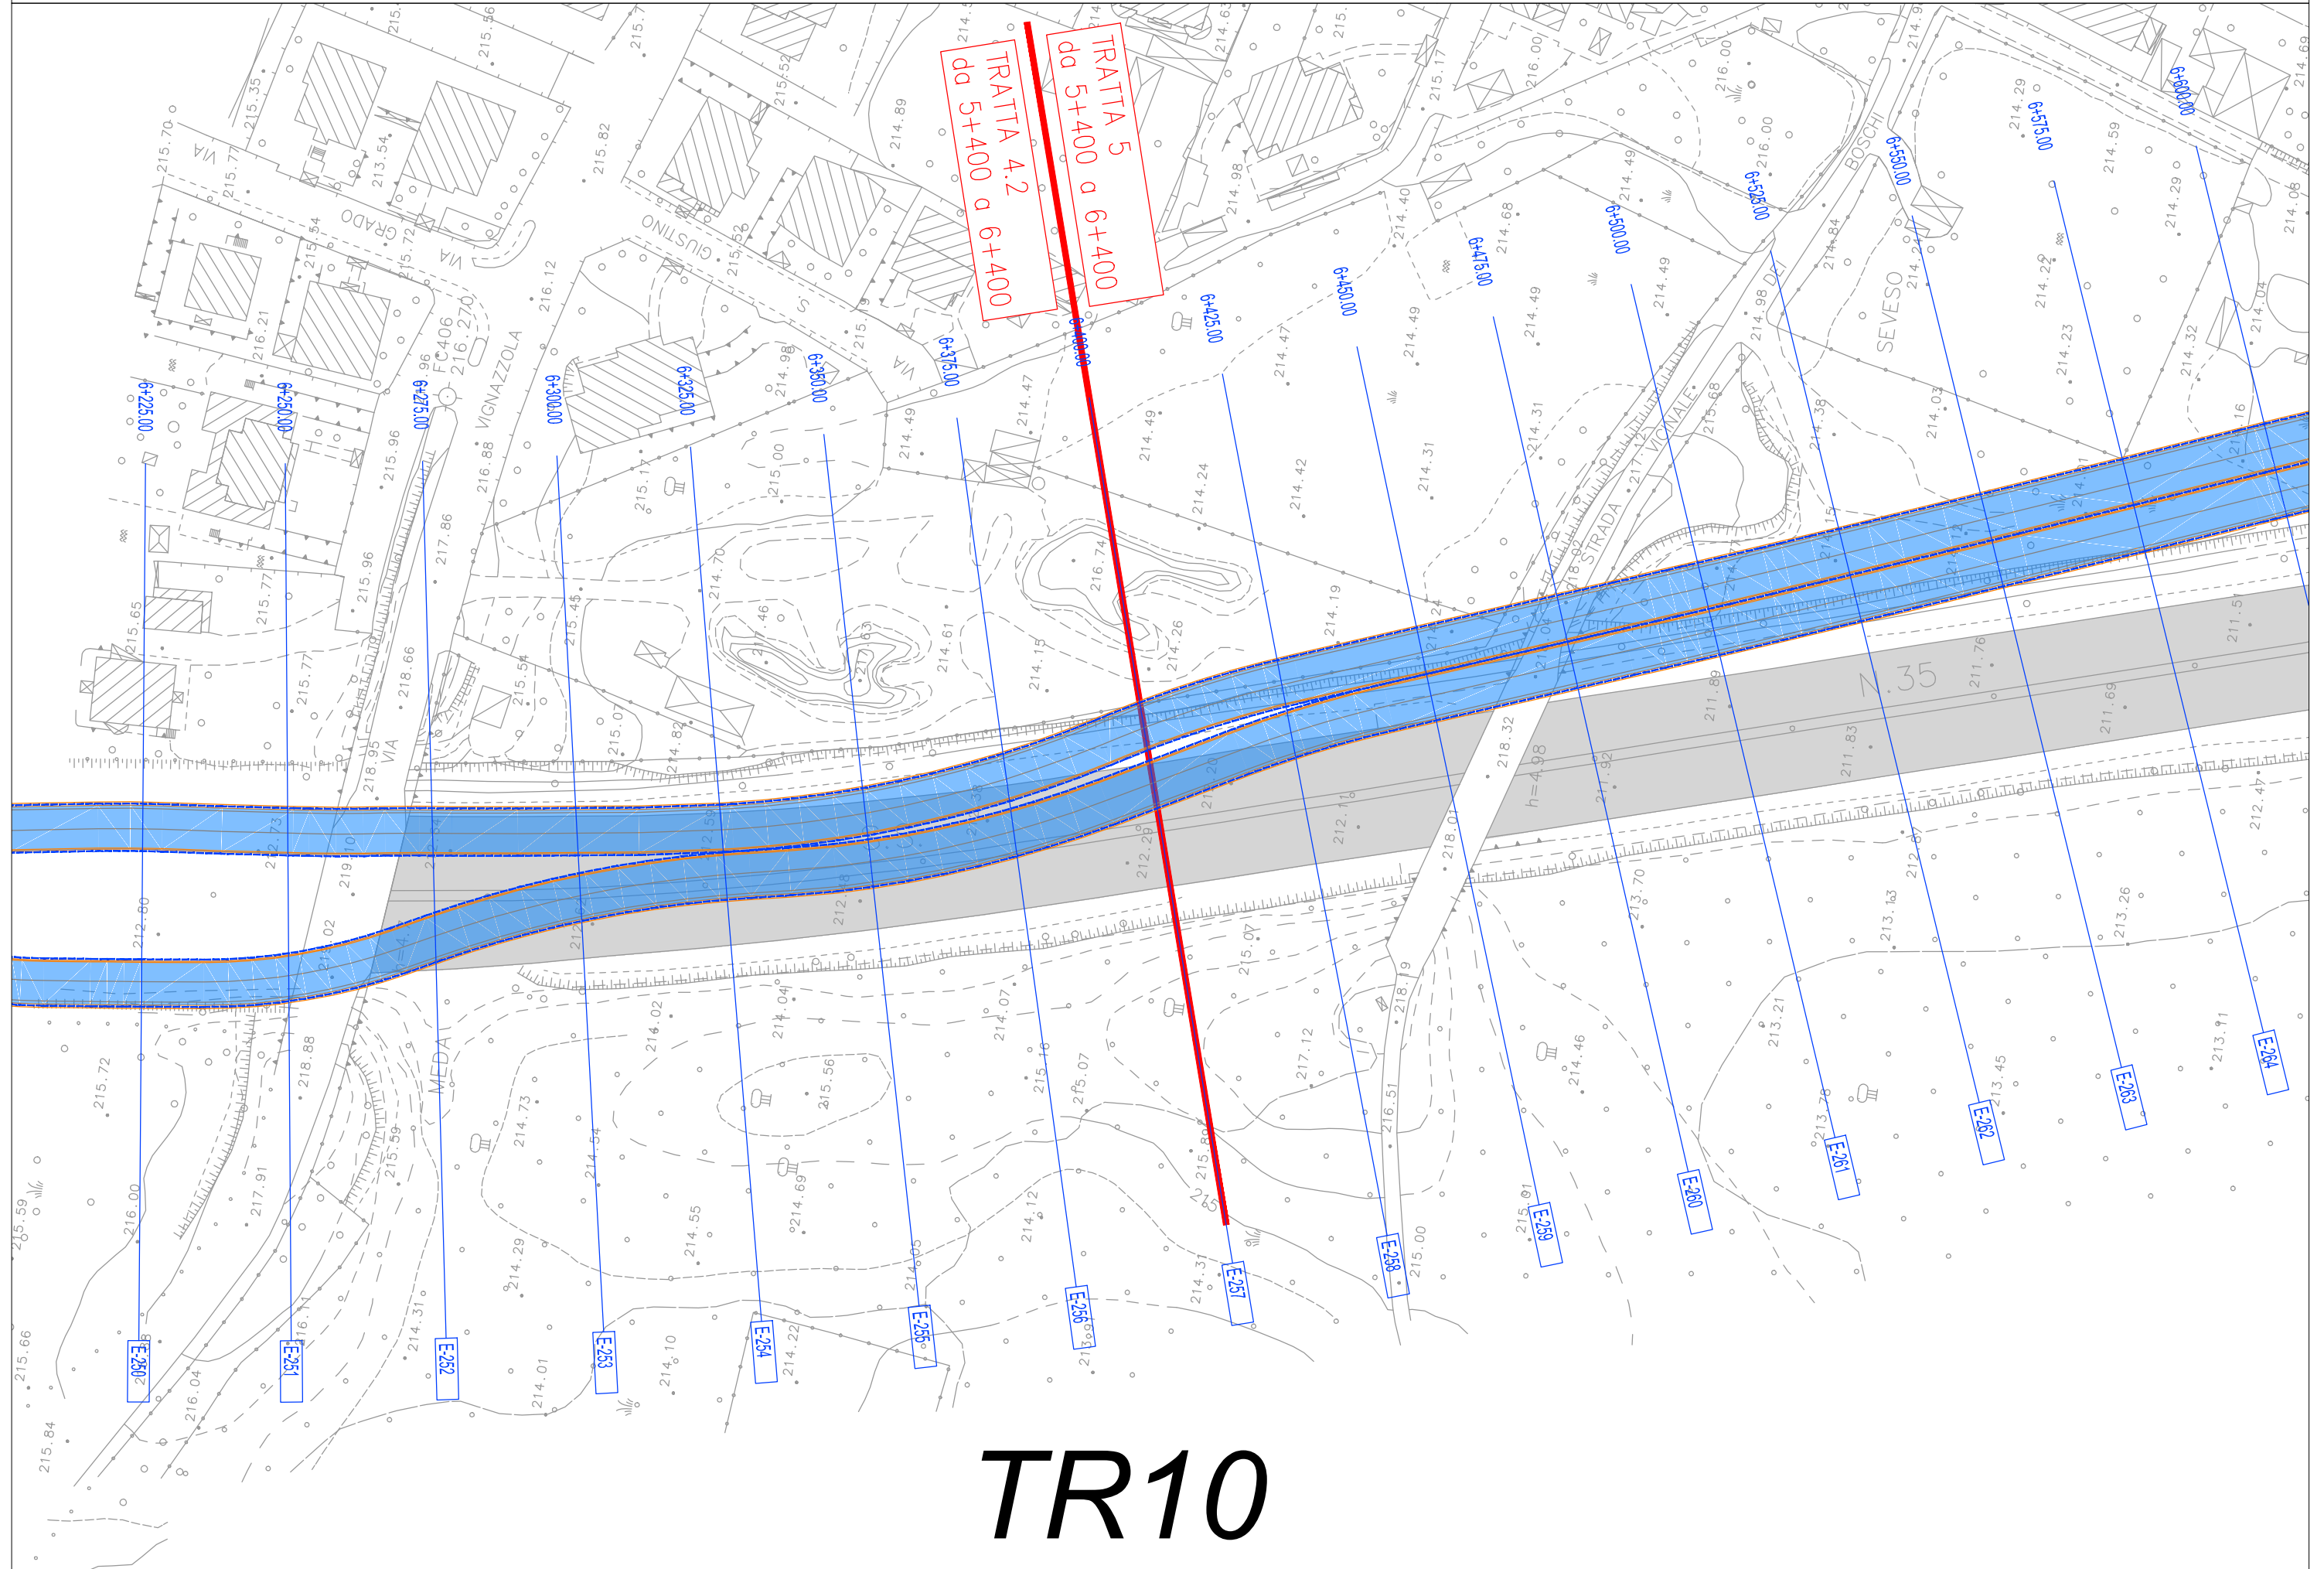

TR10

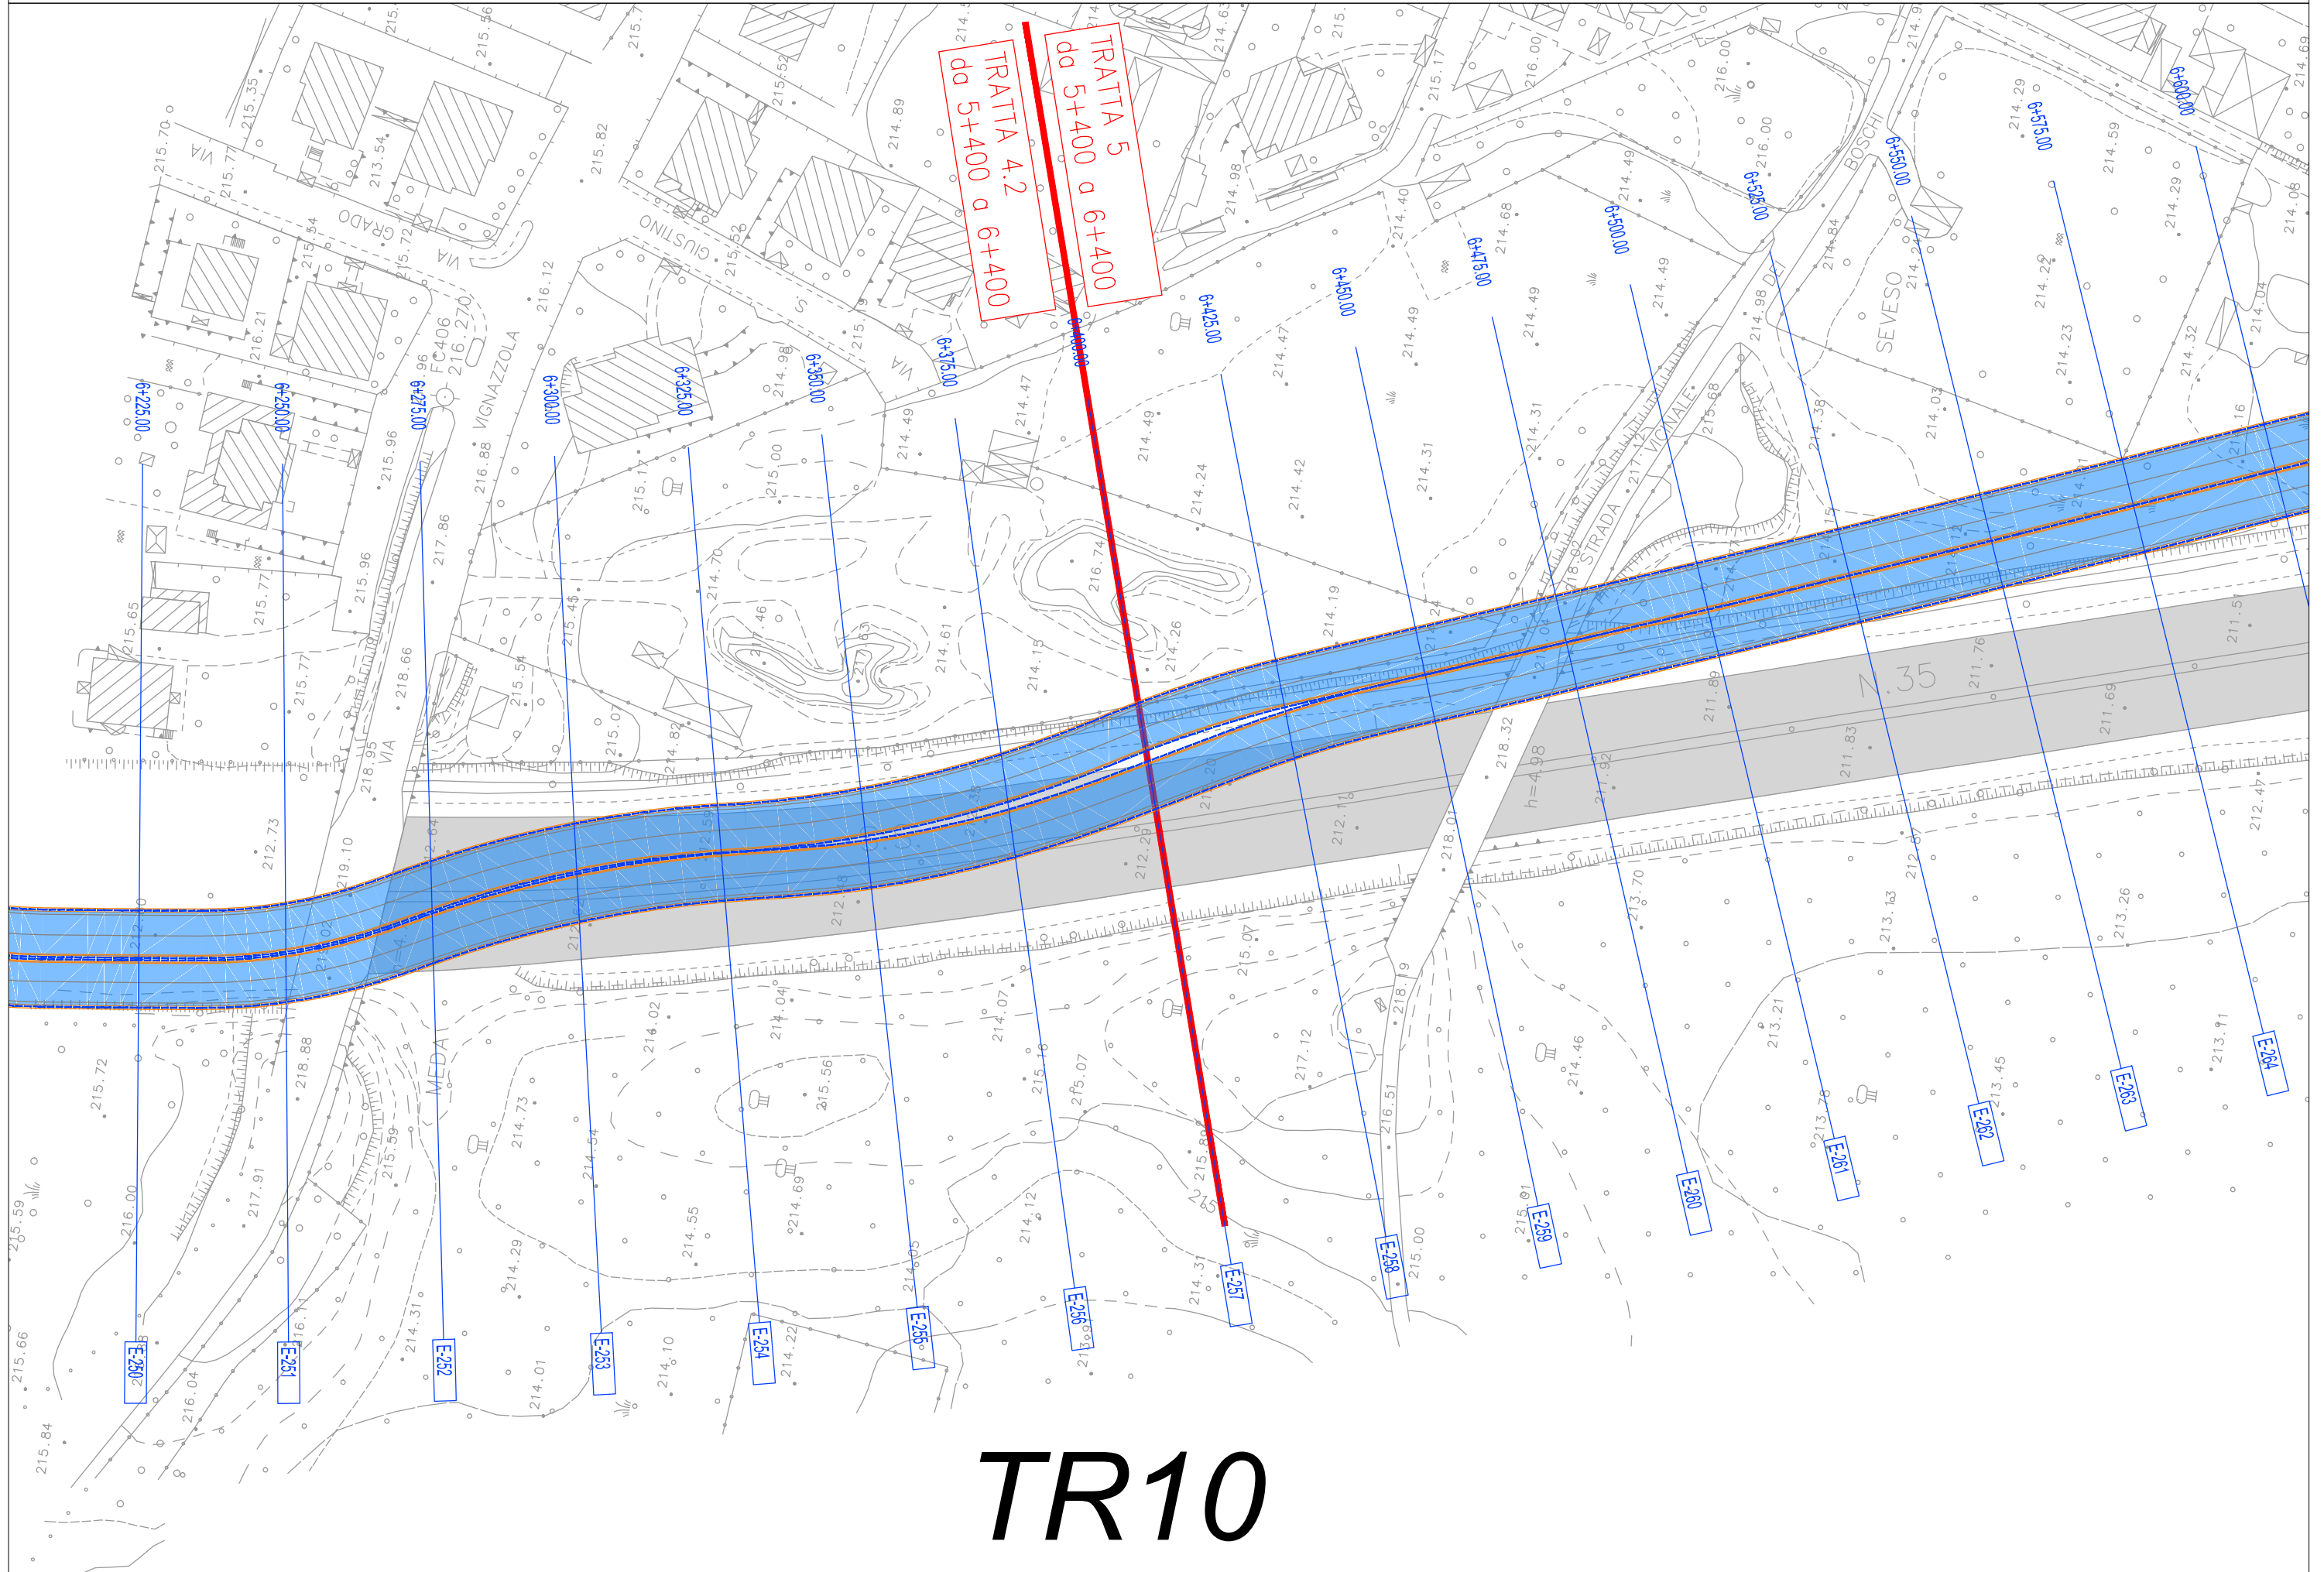

TR10

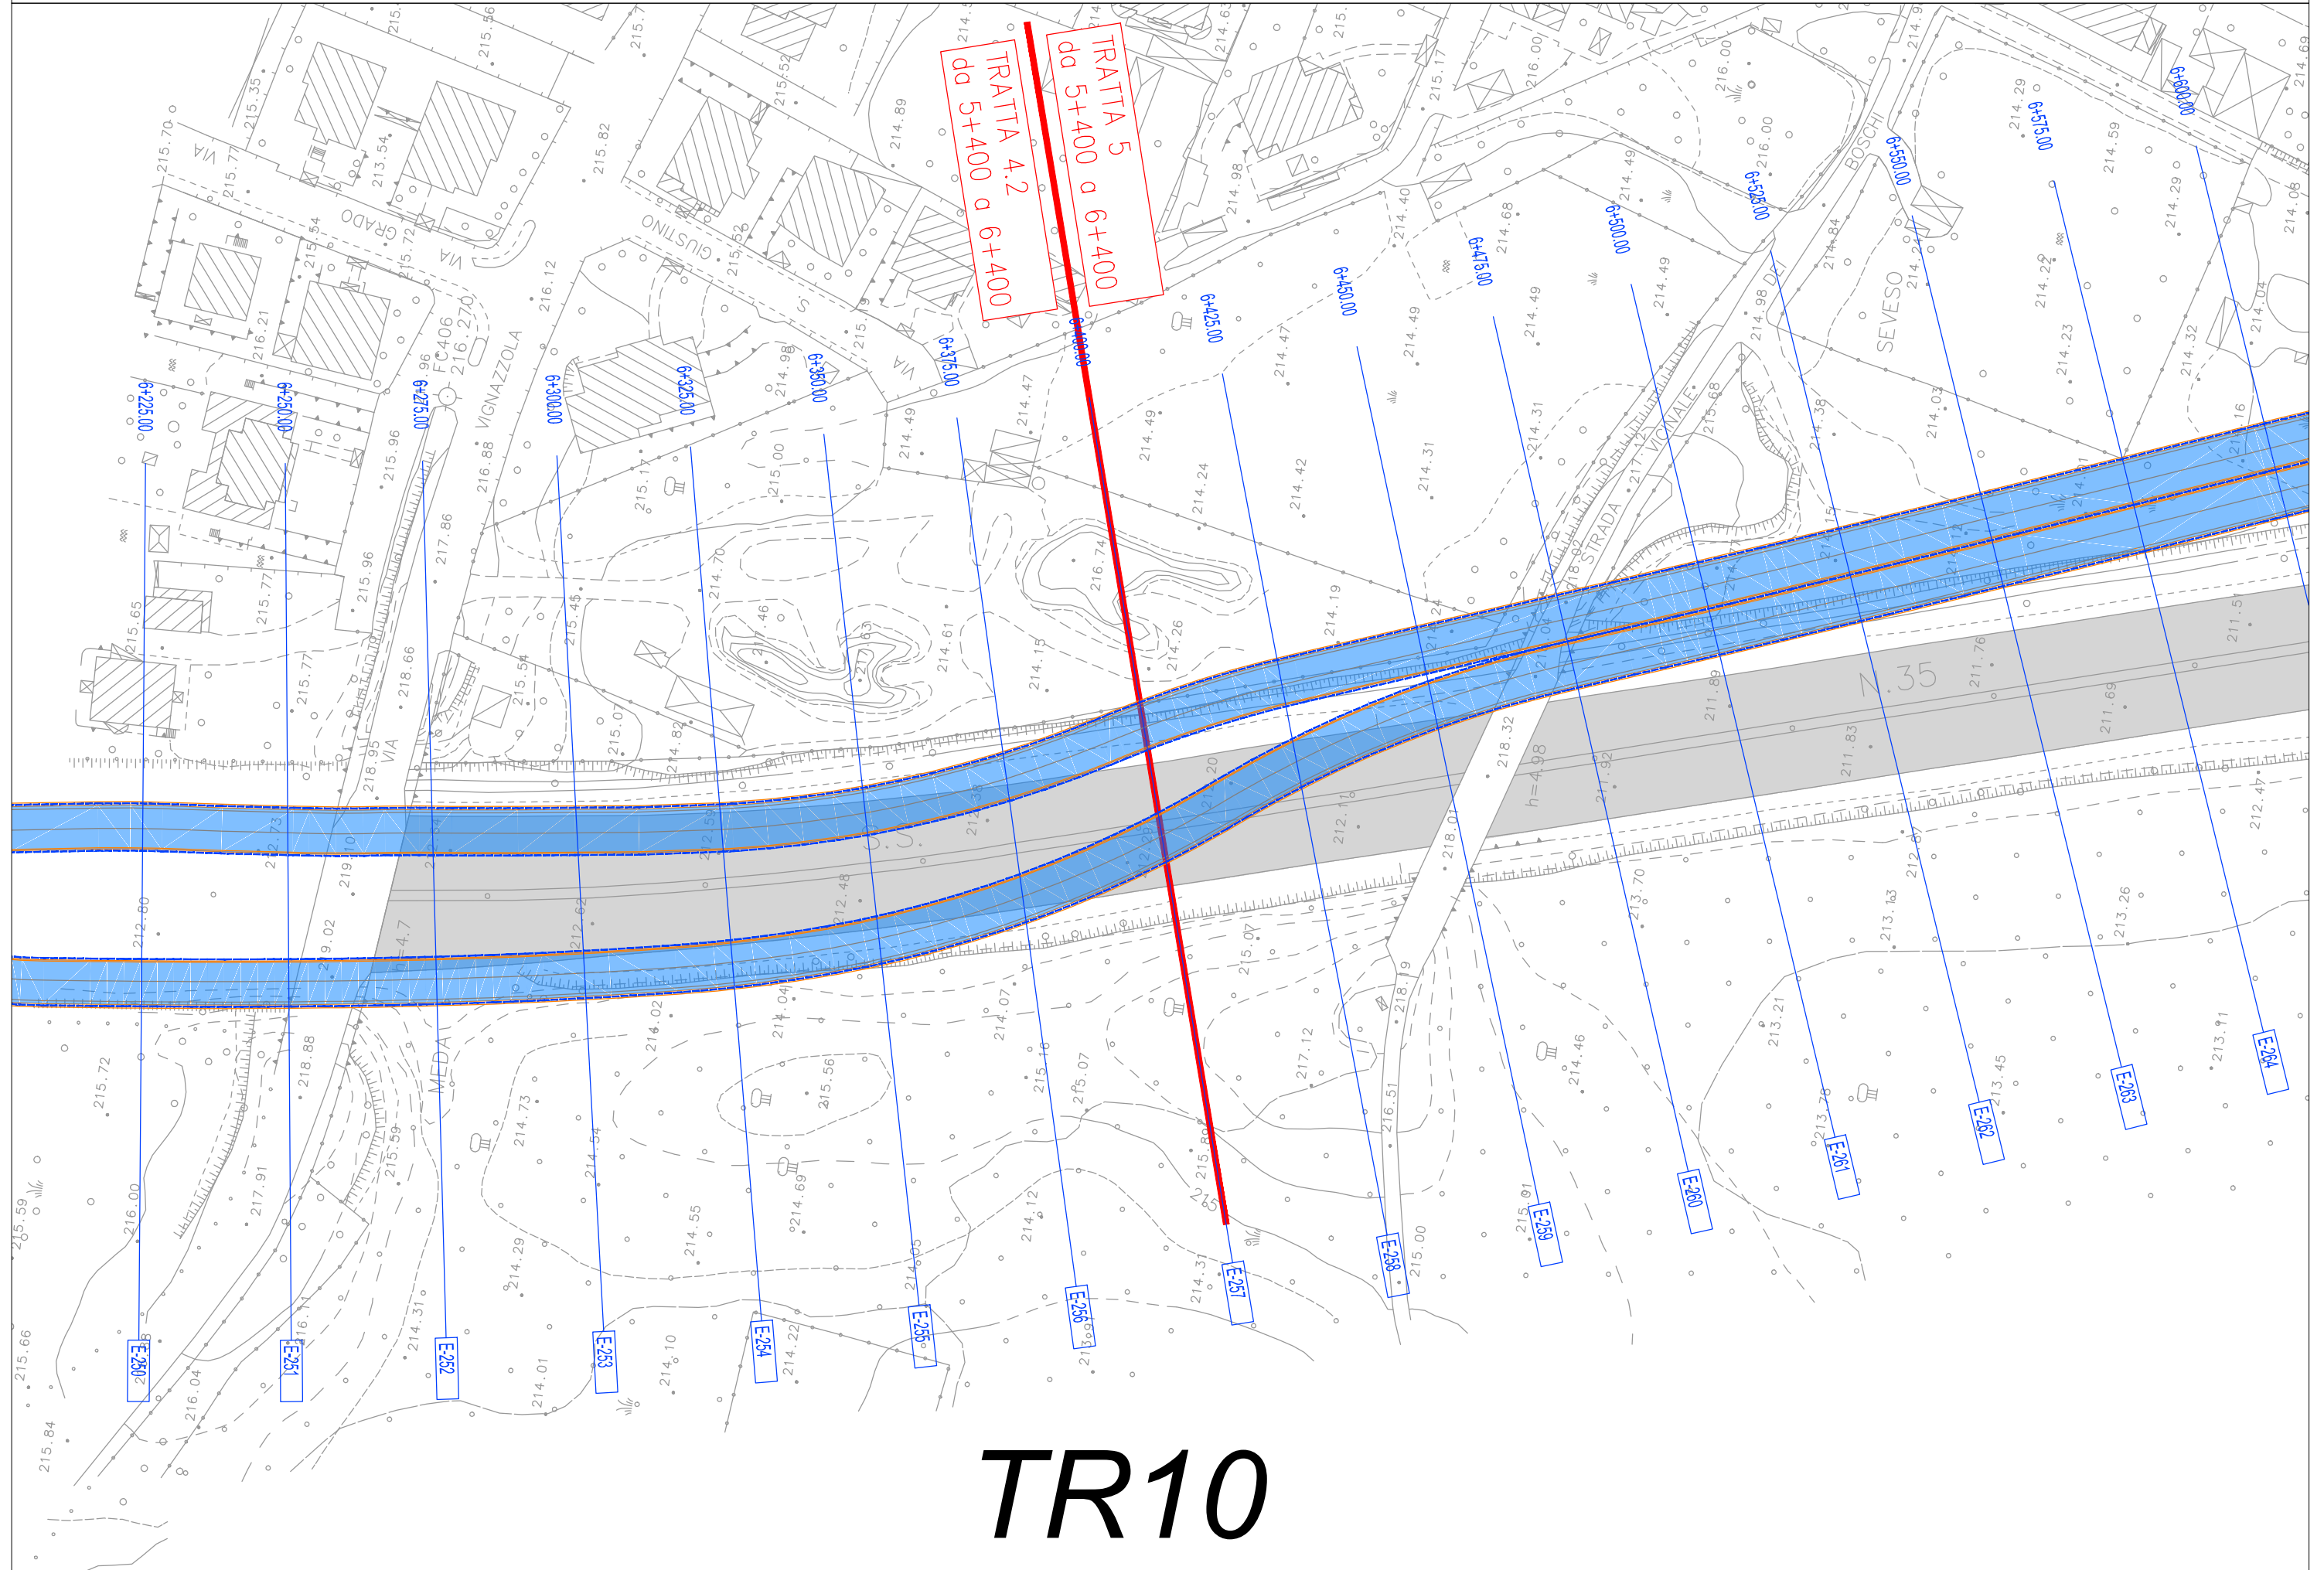


TR10









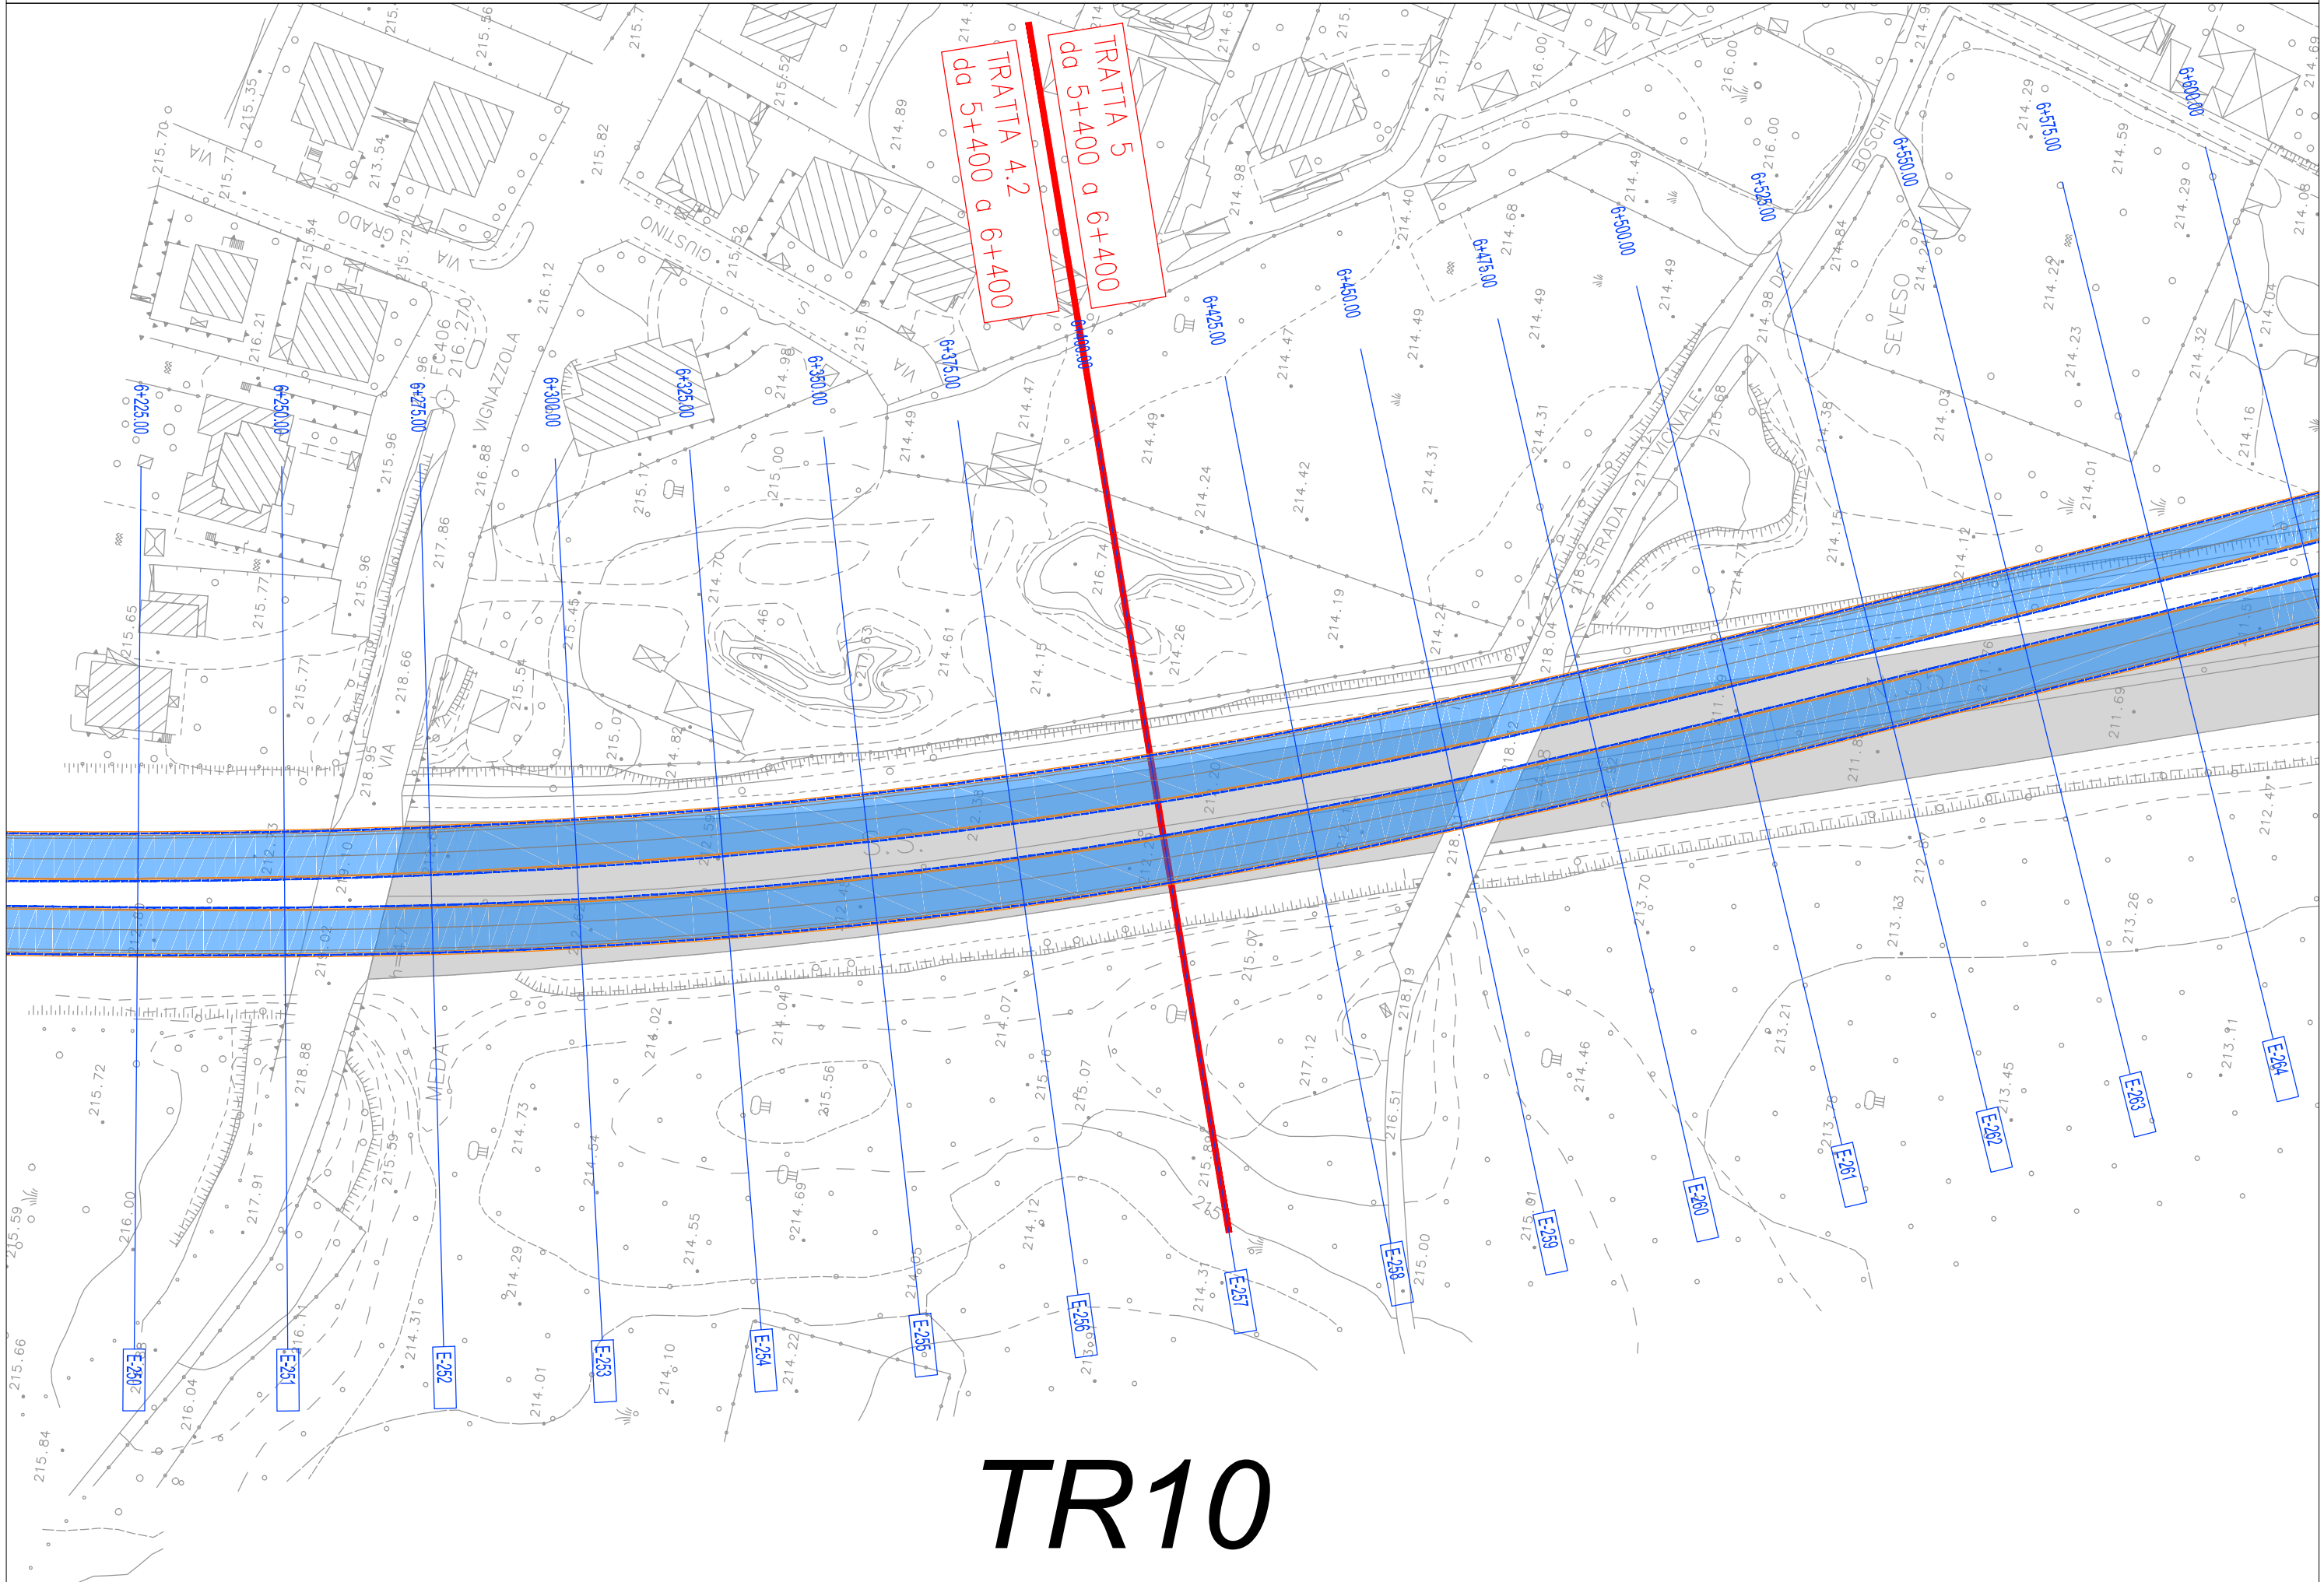


TR10

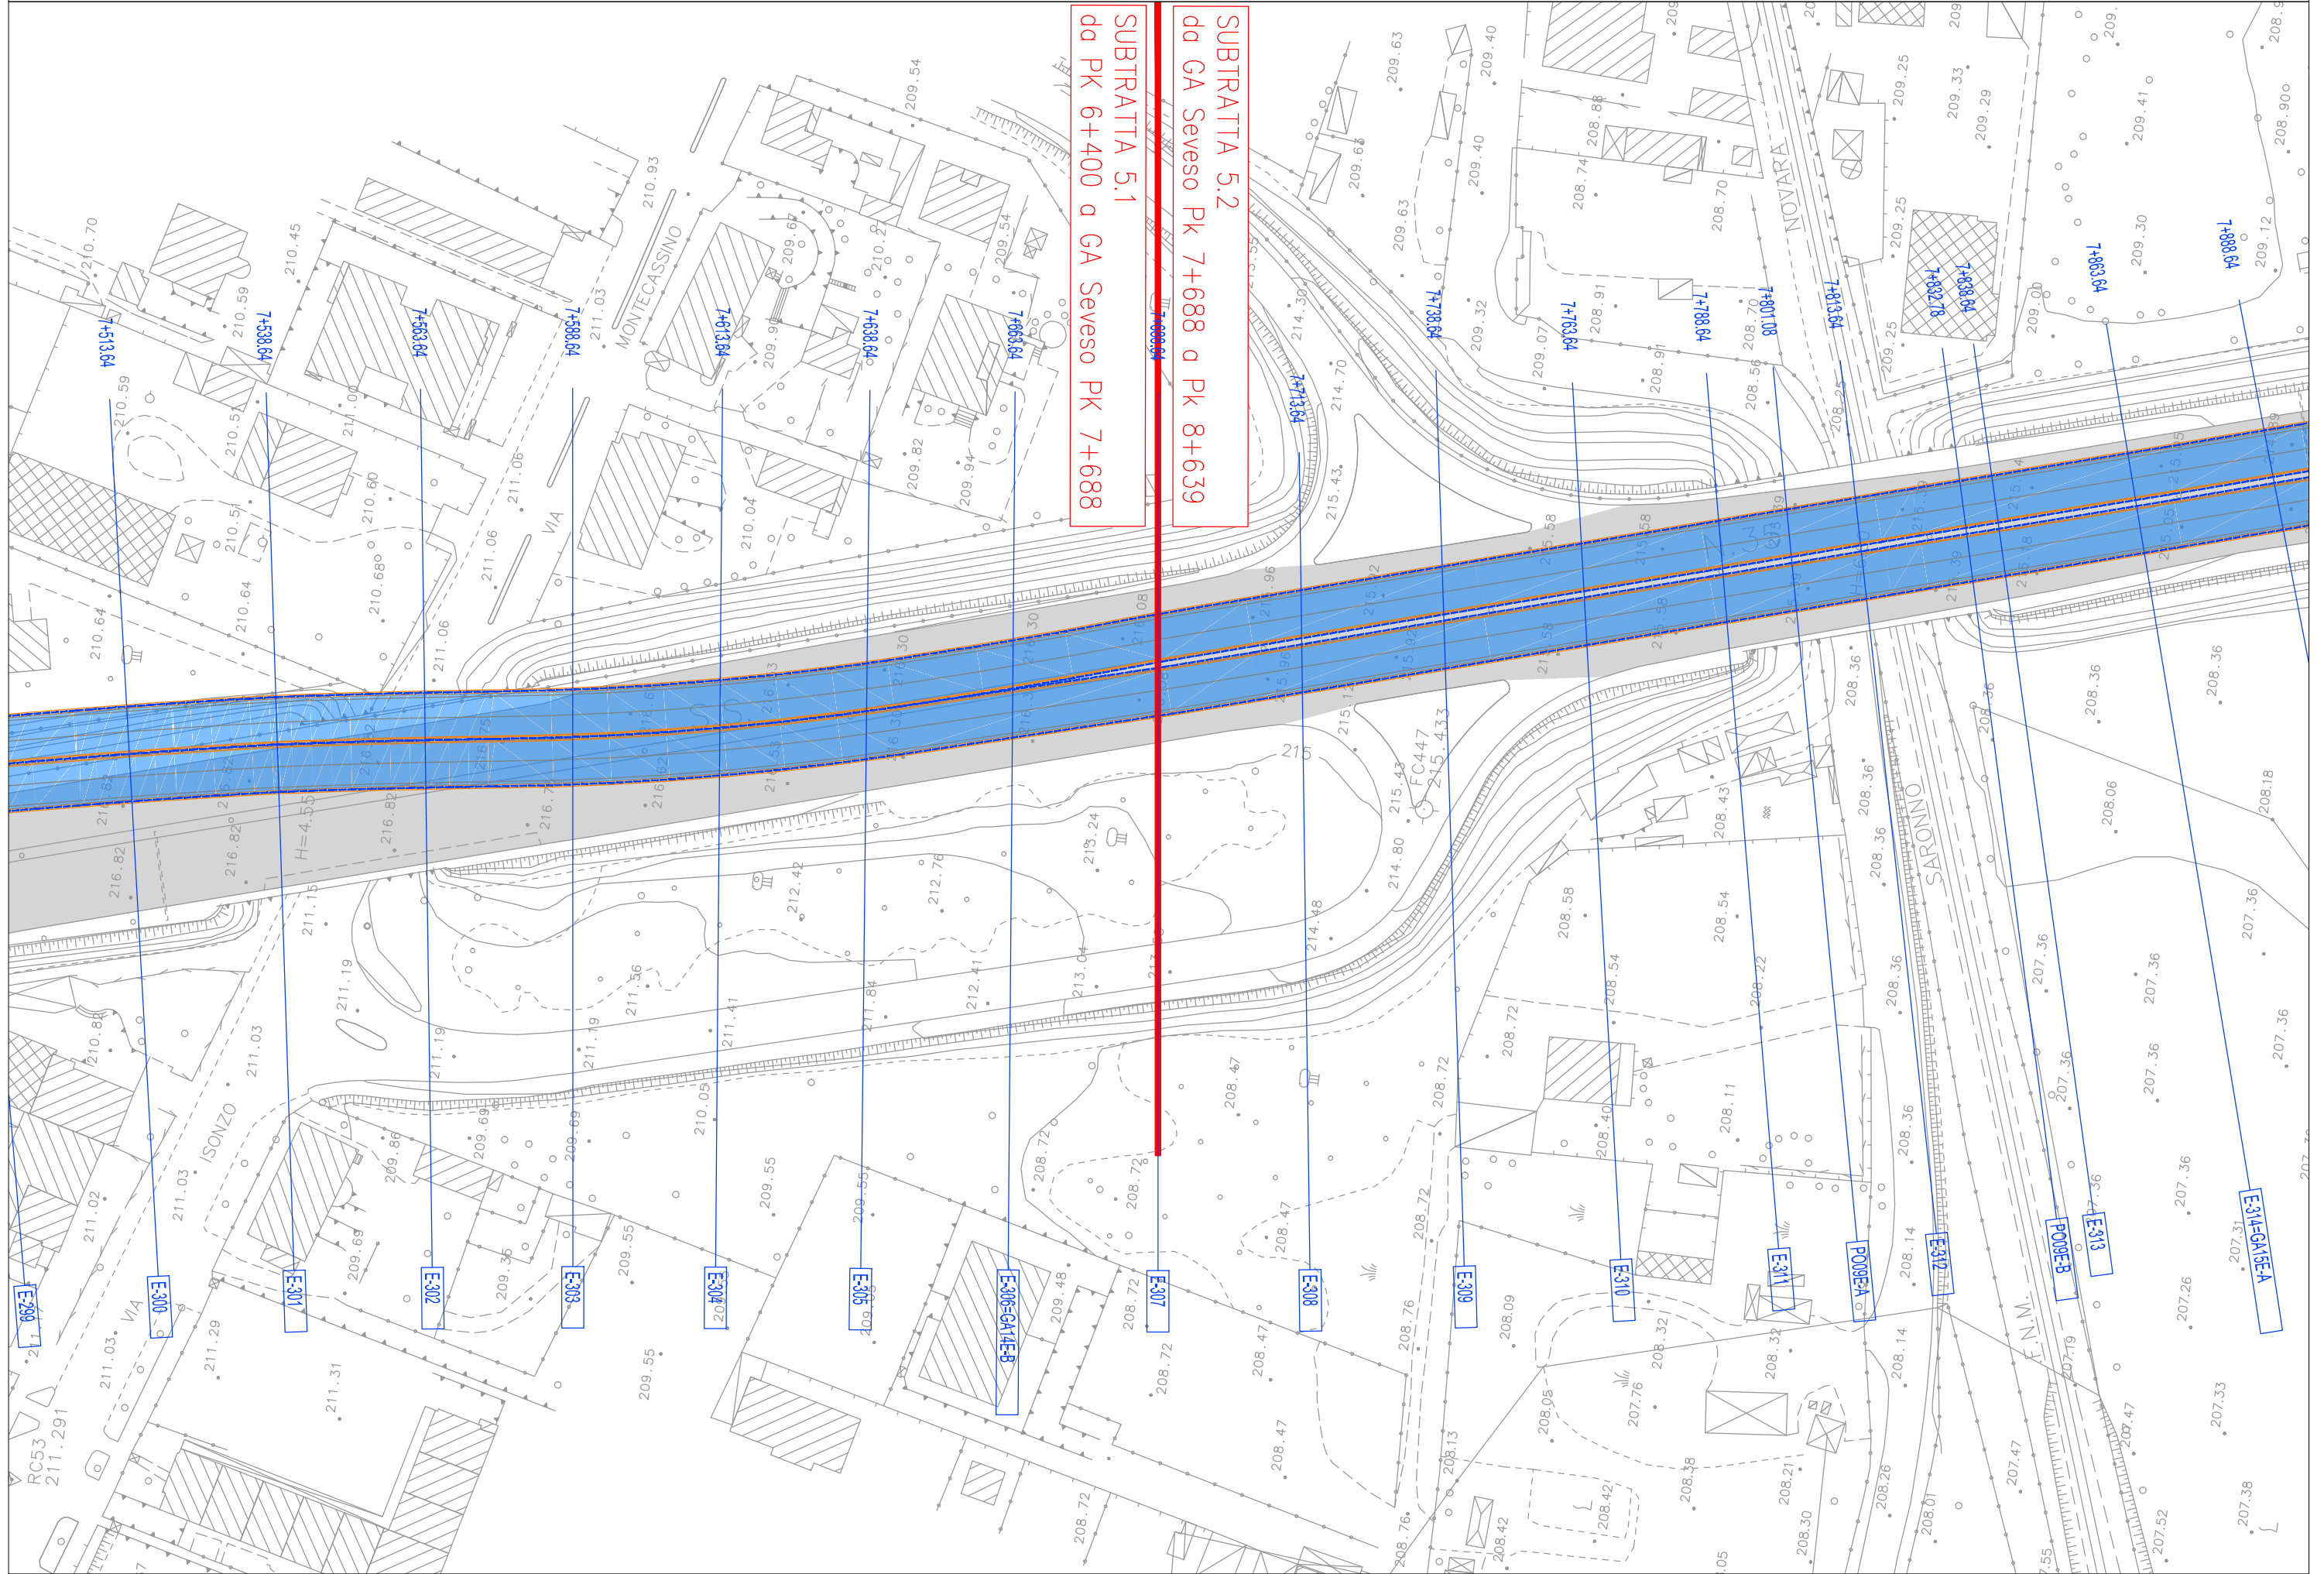

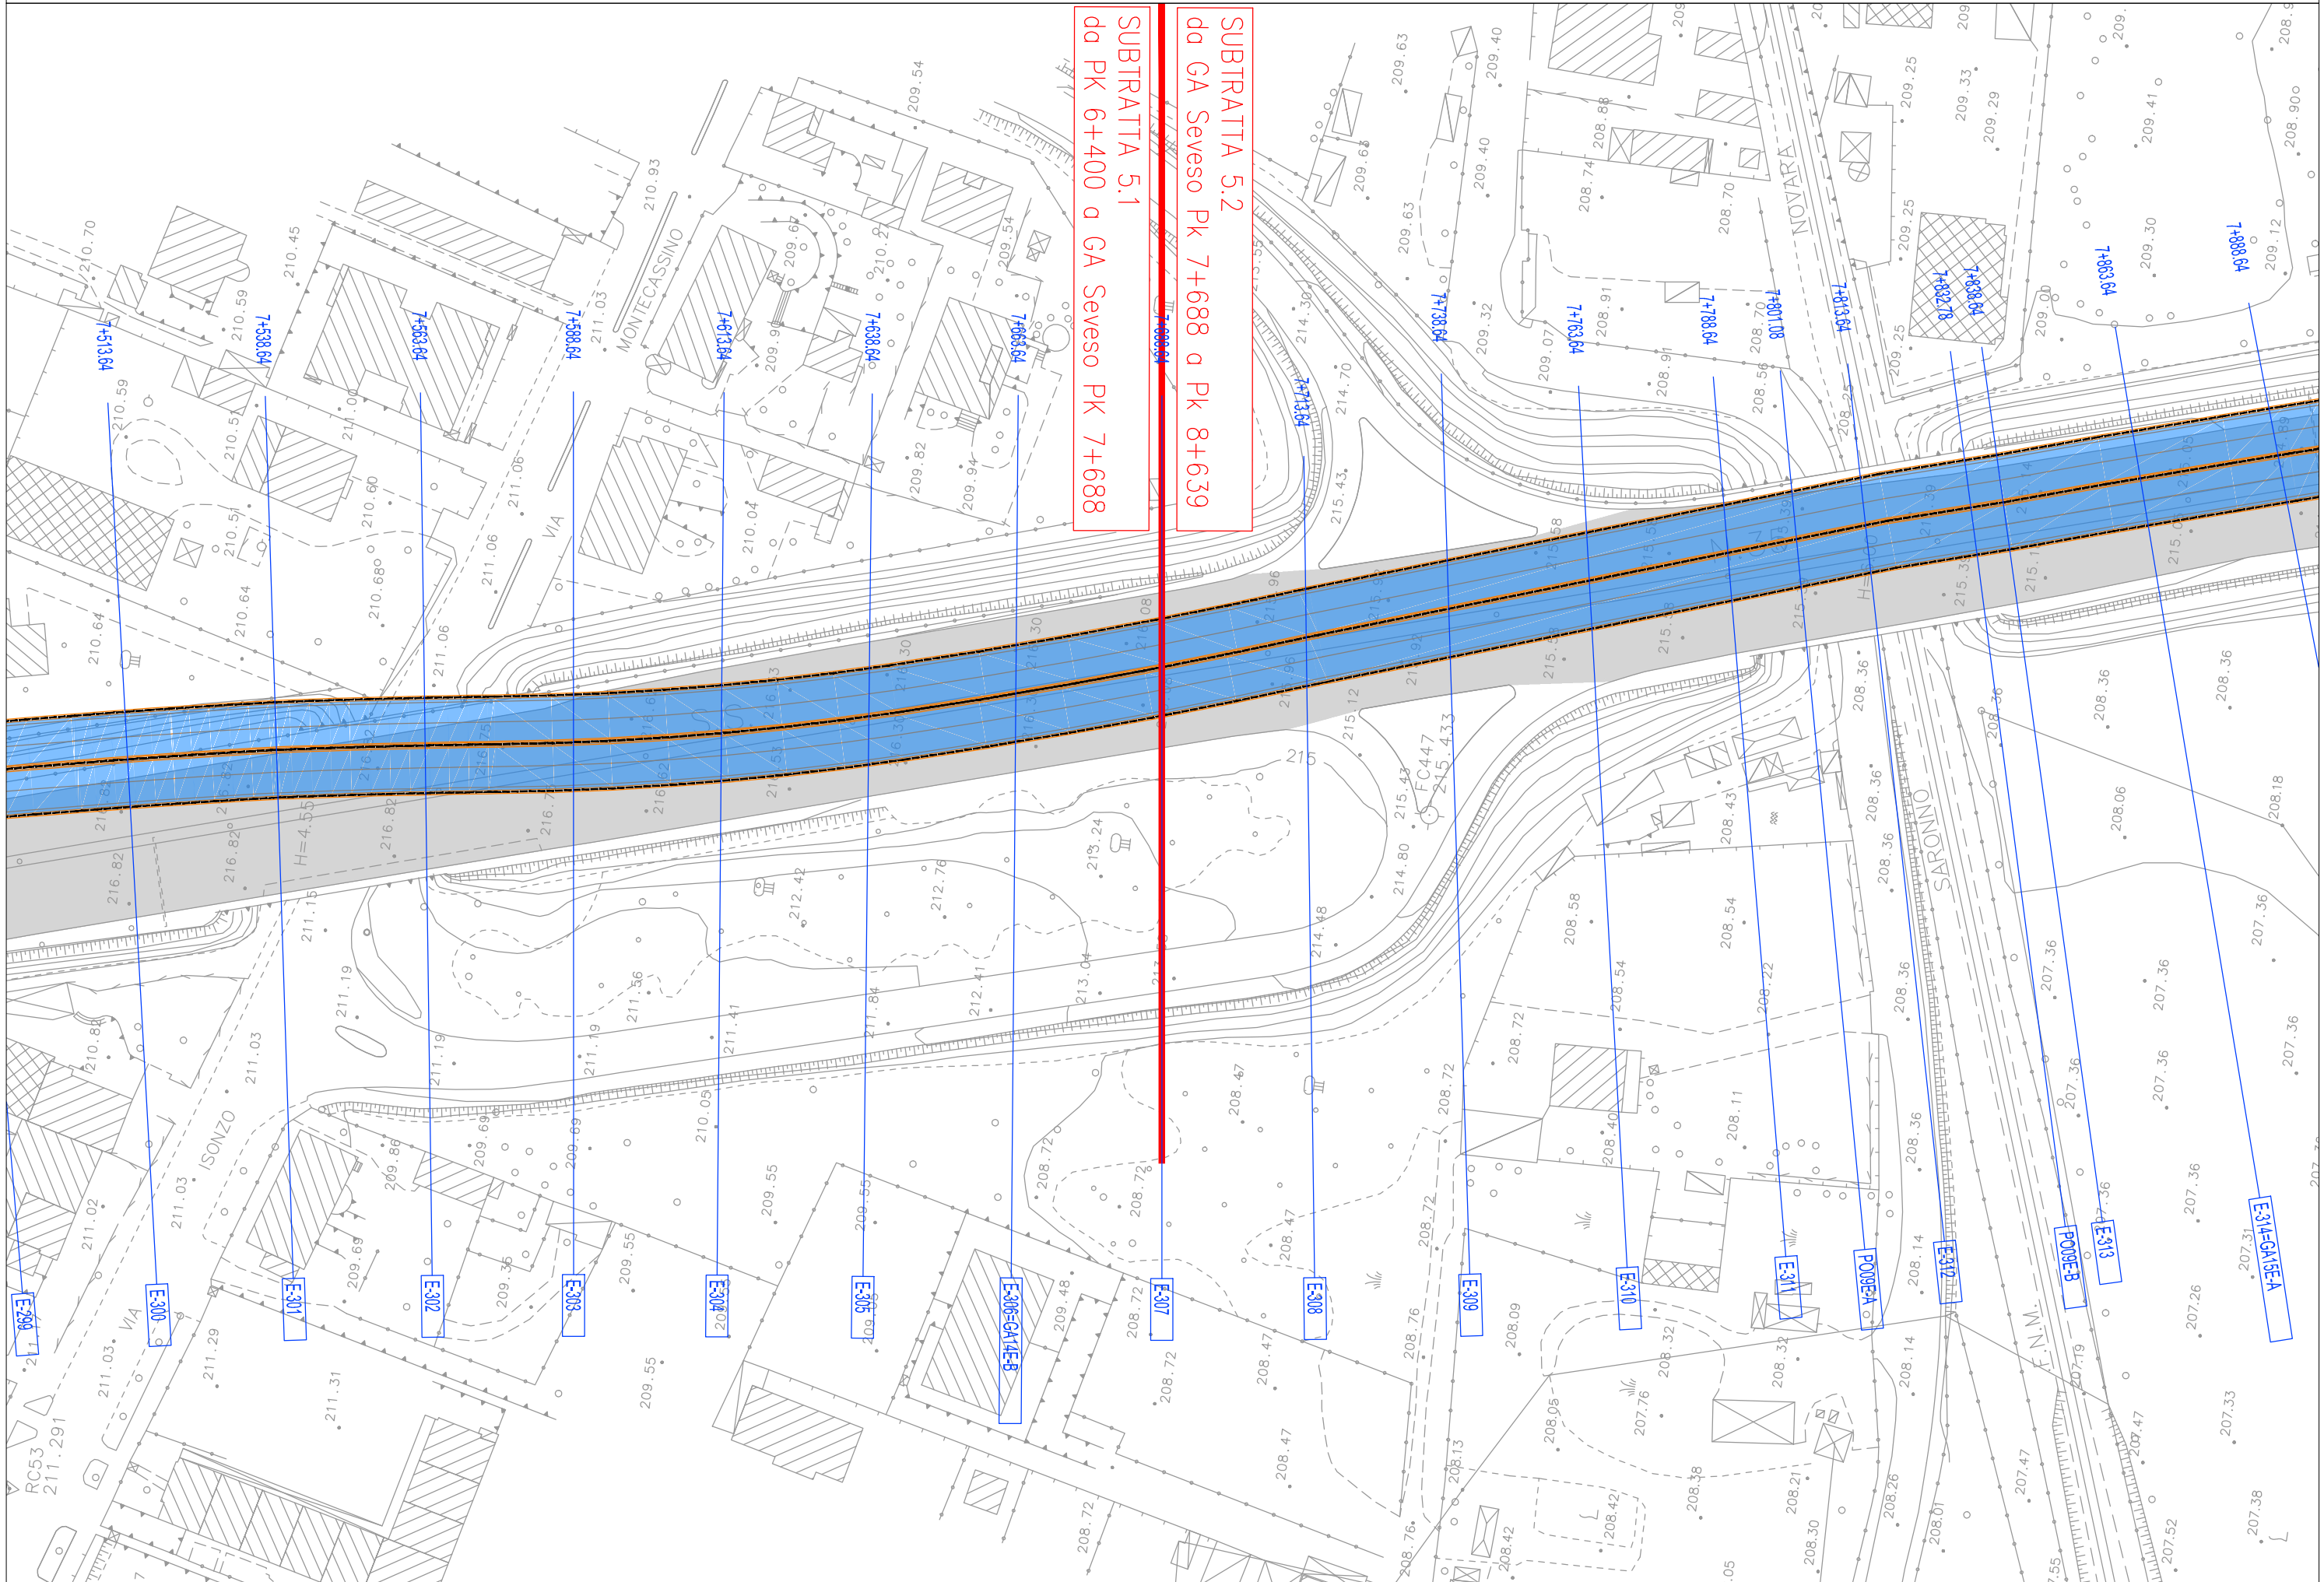

SUBTRATTA 5.1  
da PK 6+400 a GA Seveso PK 7+688


SUBTRATTA 5.2  
da GA Seveso PK 7+688 a PK 8+639

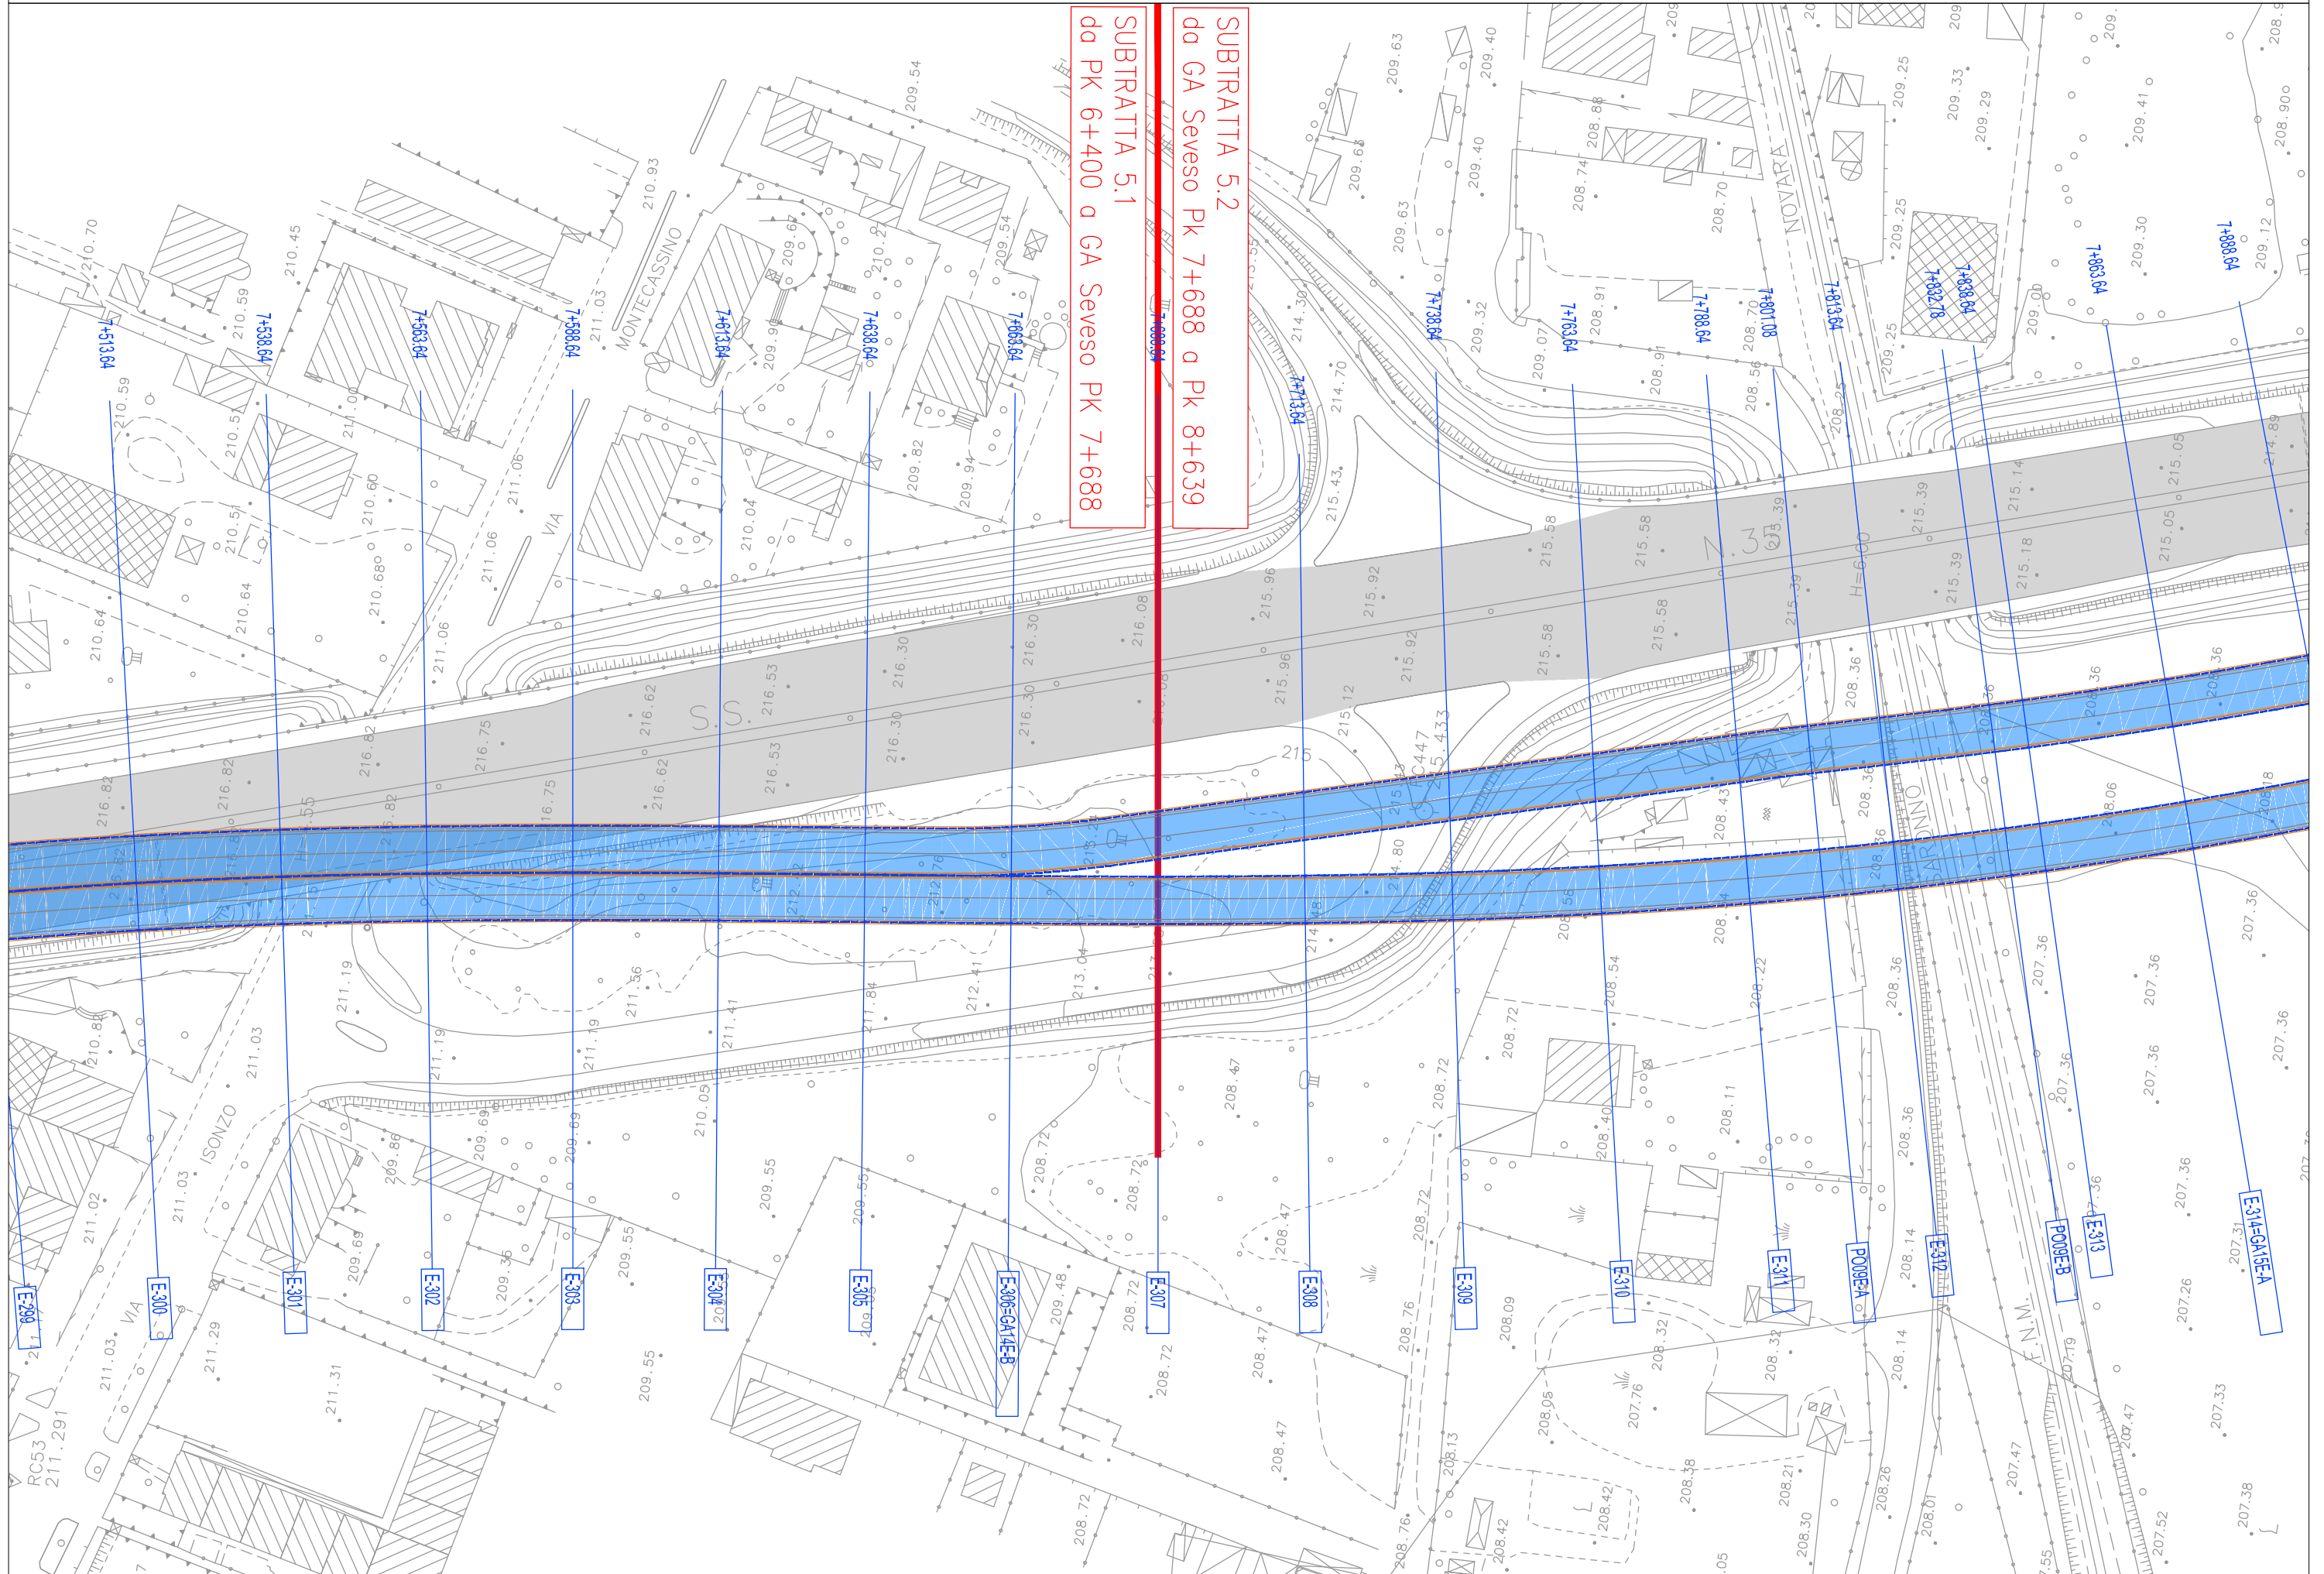

SUBTRATTA 5.2  
da GA Seveso PK 7+688 a PK 8+639

SUBTRATTA 5.1  
da PK 6+400 a GA Seveso PK 7+688



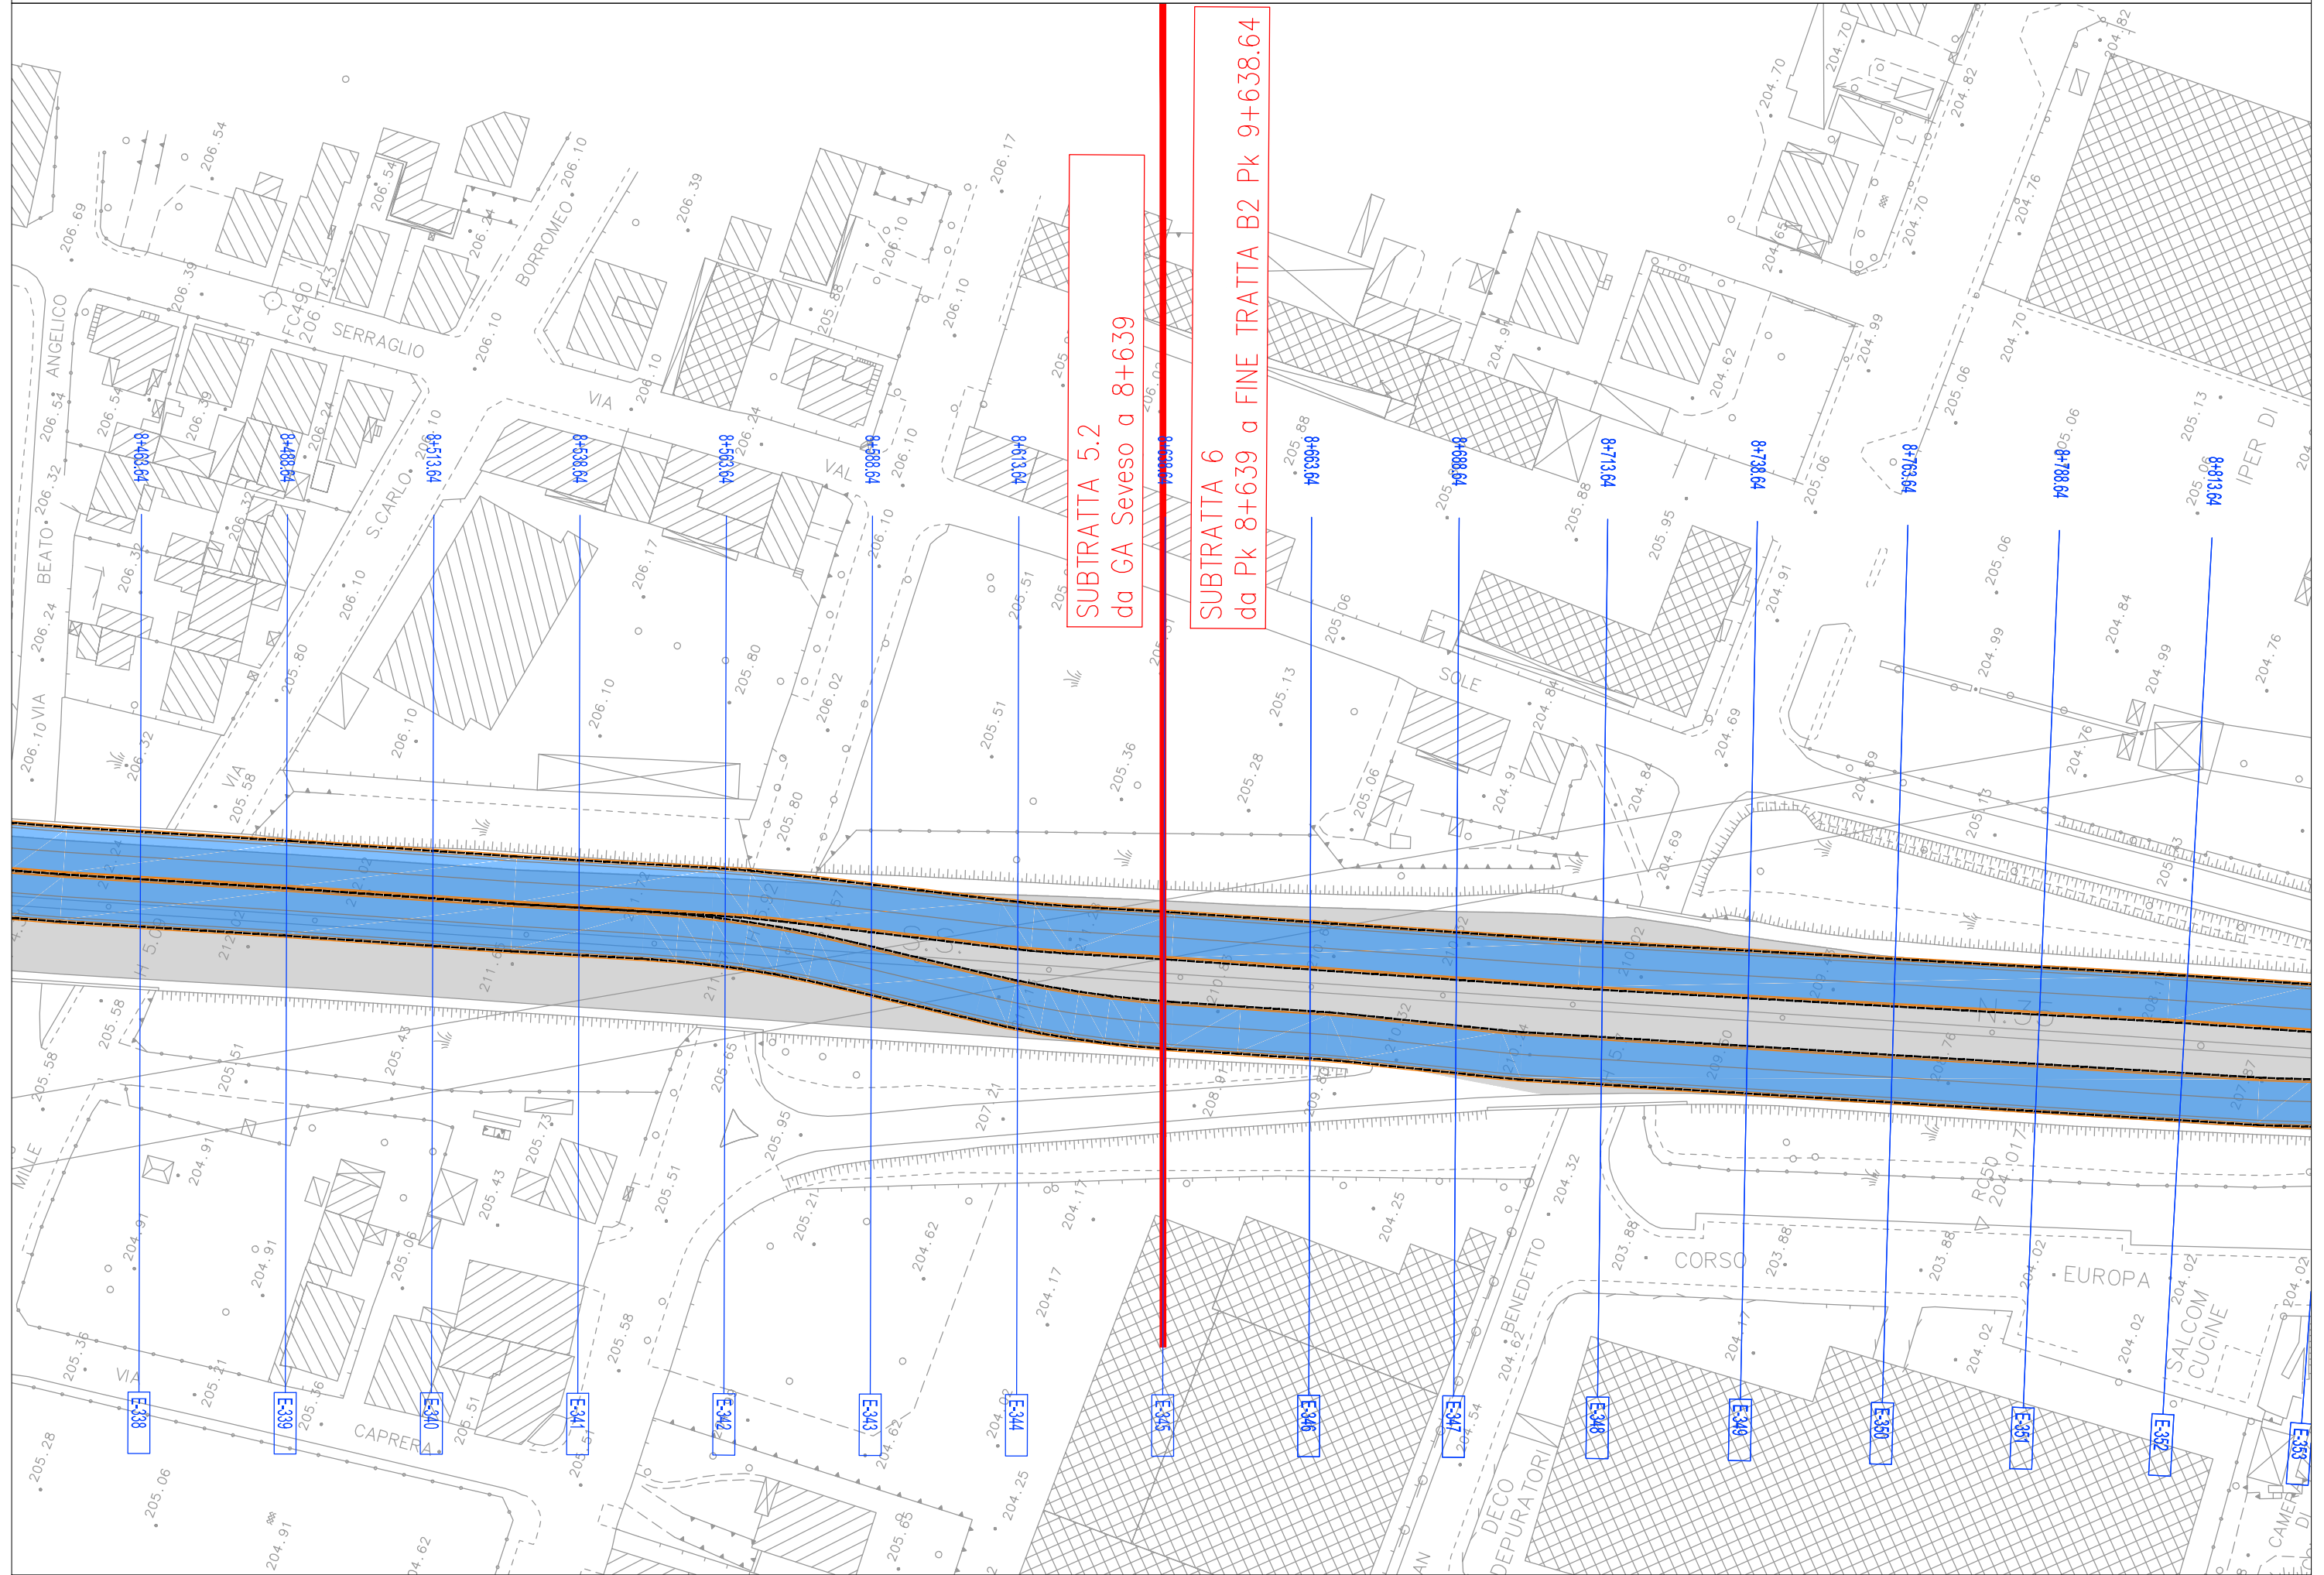

SUBTRATTA 5.2  
da GA Seveso a 8+639

SUBTRATTA 6  
da PK 8+639 a FINE TRATTA B2 Pk 9+638.64

