TRATTA 5 - SUBTRATTA 5.1 - SCENARIO da 9 a 16 - FASE 3

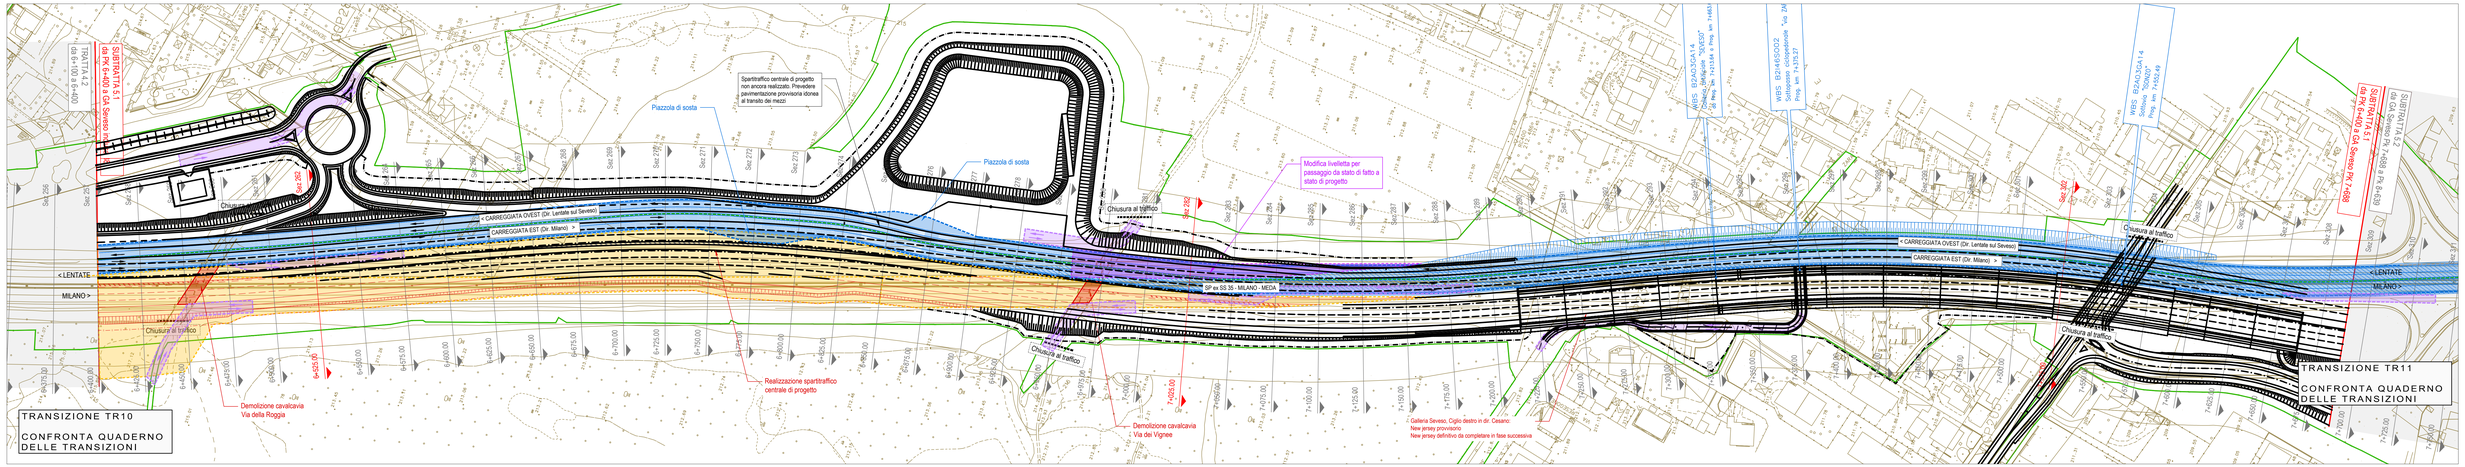

SEZIONE 262 - FASE 3 - scala 1:200

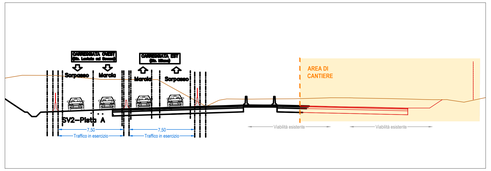

SEZIONE 282 - FASE 3 - scala 1:200

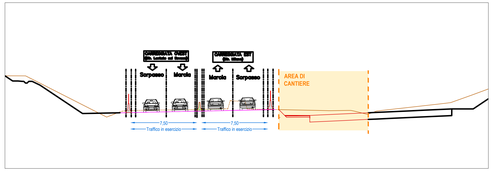

SEZIONE 302 - FASE 3 - scala 1:200

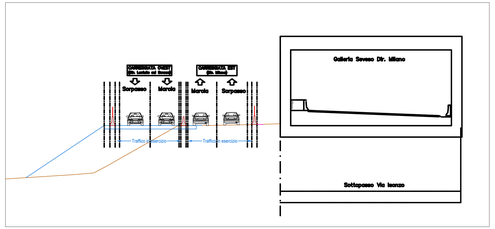

ATTIVITA' E CHIUSURE

- Chiusure viabilità: via della Roggia, via dei Vignee, via Zara e via Isonzo;
- Traffico:
  - dir. Lentate sul Seveso:
    - fino a pk 7+025 su viabilità di progetto (carreggiata ridotta);
    - da pk 7+025 su deviata provvisoria (allargamento realizzato in fase 2);
  - dir. Milano:
    - fino a pk 7+025 su viabilità di progetto (carreggiata ovest ridotta);
    - da pk 7+025 su deviata provvisoria (allargamento realizzato in fase 2);
- Attività generali:
  - Accantieramento fino alla pk 7+125 sul lato esterno della viabilità di progetto carreggiata ovest;
  - Accesso alle aree di cantiere da via della Roggia, via dei Vignee, e direttamente dalla viabilità in esercizio con corsie di accelerazioni/deviazione dedicate;
  - Demolizione parziale cavalcavia via della Roggia;
  - Demolizione parziale cavalcavia via delle Vignee;
- Attività carreggiata lato ovest:
  - Nessuna attività.
- Attività carreggiata lato est:
  - Completamento movimenti terra di progetto.

L E G E N D A

- VIABILITA' ESISTENTE
- AREA DI CANTIERE
- DEVIATA SU PAVIMENTAZIONE ESISTENTE
- AMPLIAMENTO PAVIMENTAZIONE SU DEVIATA PROVVISORIA
- DEVIATA SU PAVIMENTAZIONE DI PROGETTO
- DIREZIONE DEL DEFLUSSO VEICOLARE NELLE CARREGGIATE ATTIVE
- NEW JERSEY ESISTENTE
- NEW JERSEY IN CLS b=0,60m
- NEW JERSEY IN CLS CON RETE SCHERMANTE b=0,60m
- RECINZIONE DI CANTIERE
- PISTA DI CANTIERE
- OPERE IN COSTRUZIONE
- VIABILITA' IN ESERCIZIO
- OPERE COSTRUITE
- LIMITE D'ESPROPRIO DEFINITIVO
- LIMITE D'ESPROPRIO TEMPORANEO
- NEW JERSEY ESISTENTE
- NEW JERSEY DI CANTIERE
- RIMOZIONE NEW JERSEY

KEY-PLAN

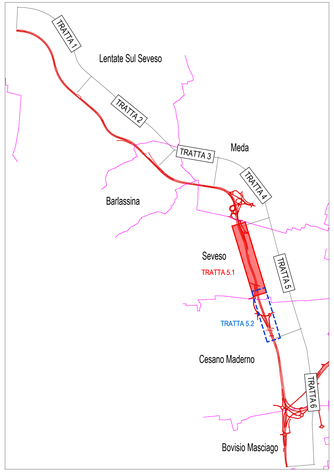

QUADRO DI UNIONE GENERALE

COLLEGAMENTO AUTOSTRADALE
DALMINE-COMO-VARESE-VALICO DEL GAGGIOLO E OPERE AD ESSO CONNESSE
COME DA PF PRECEDENTE

PROGETTO ESECUTIVO
TRATTA B2

CANTIERIZZAZIONE
FASI DI LAVORO
TRATTA 5
SUBTRATTA 5.1 - FASE 3 - PLANIMETRIA E SEZIONI TIPOLOGICHE

IDENTIFICAZIONE ELABORATO

FASE PROGETTUALE	AMBITO	TRATTA	TIPOLOGIA	CODICE	OPERA DI RIFERIMENTO	DATA DEL LAVORATO	PROGRESSIVO	REVISIONE SISTEMA
E	CN	SS	SUB	5101	999	FS	093	A

DATA: 31 Luglio 2023
SCALA: 1:200

CONTRAENTE GENERALE: PEDELOMBARDA NUOVA S.c.p.A.

REVISIONI	DATA	DESCRIZIONE	EMESSO
0	Aprile 2022	Prima emissione	ADI
1	23 Giugno 2023	Emissione per commenti	ADI
A	31 Luglio 2023	Consegna	ADI

ELABORAZIONE PROGETTUALE

PROGETTISTI	RESPONSABILE INTEGRAZIONE PRESTAZIONI SPECIALISTICHE
Ing. Mauro Rossi	Ing. Mauro Rossi
Ing. Carlo Lisanti	
Ing. Thomas Fantaleo	Ing. Andrea Italiani
	Ing. Enrico Grandi

CONCESSIONARIO: CONCESSIONI AUTOSTRADALI LOMBARDE

PROGETTISTA: PROGER, ROCKSOIL, Politecnico di Milano

Il presente documento non potrà essere copiato, riprodotto e altrimenti pubblicato, in tutto o in parte senza il consenso scritto di Autostrada Pedemontana Lombarda S.p.A. Ogni utilizzo non autorizzato sarà perseguito a norma di legge.
This document may not be copied, reproduced or published either in part or entirely without the written permission of Autostrada Pedemontana Lombarda S.p.A. Unauthorized use will be prosecuted by law.