




SEZIONE 262 - FASE 4 - scala 1:200

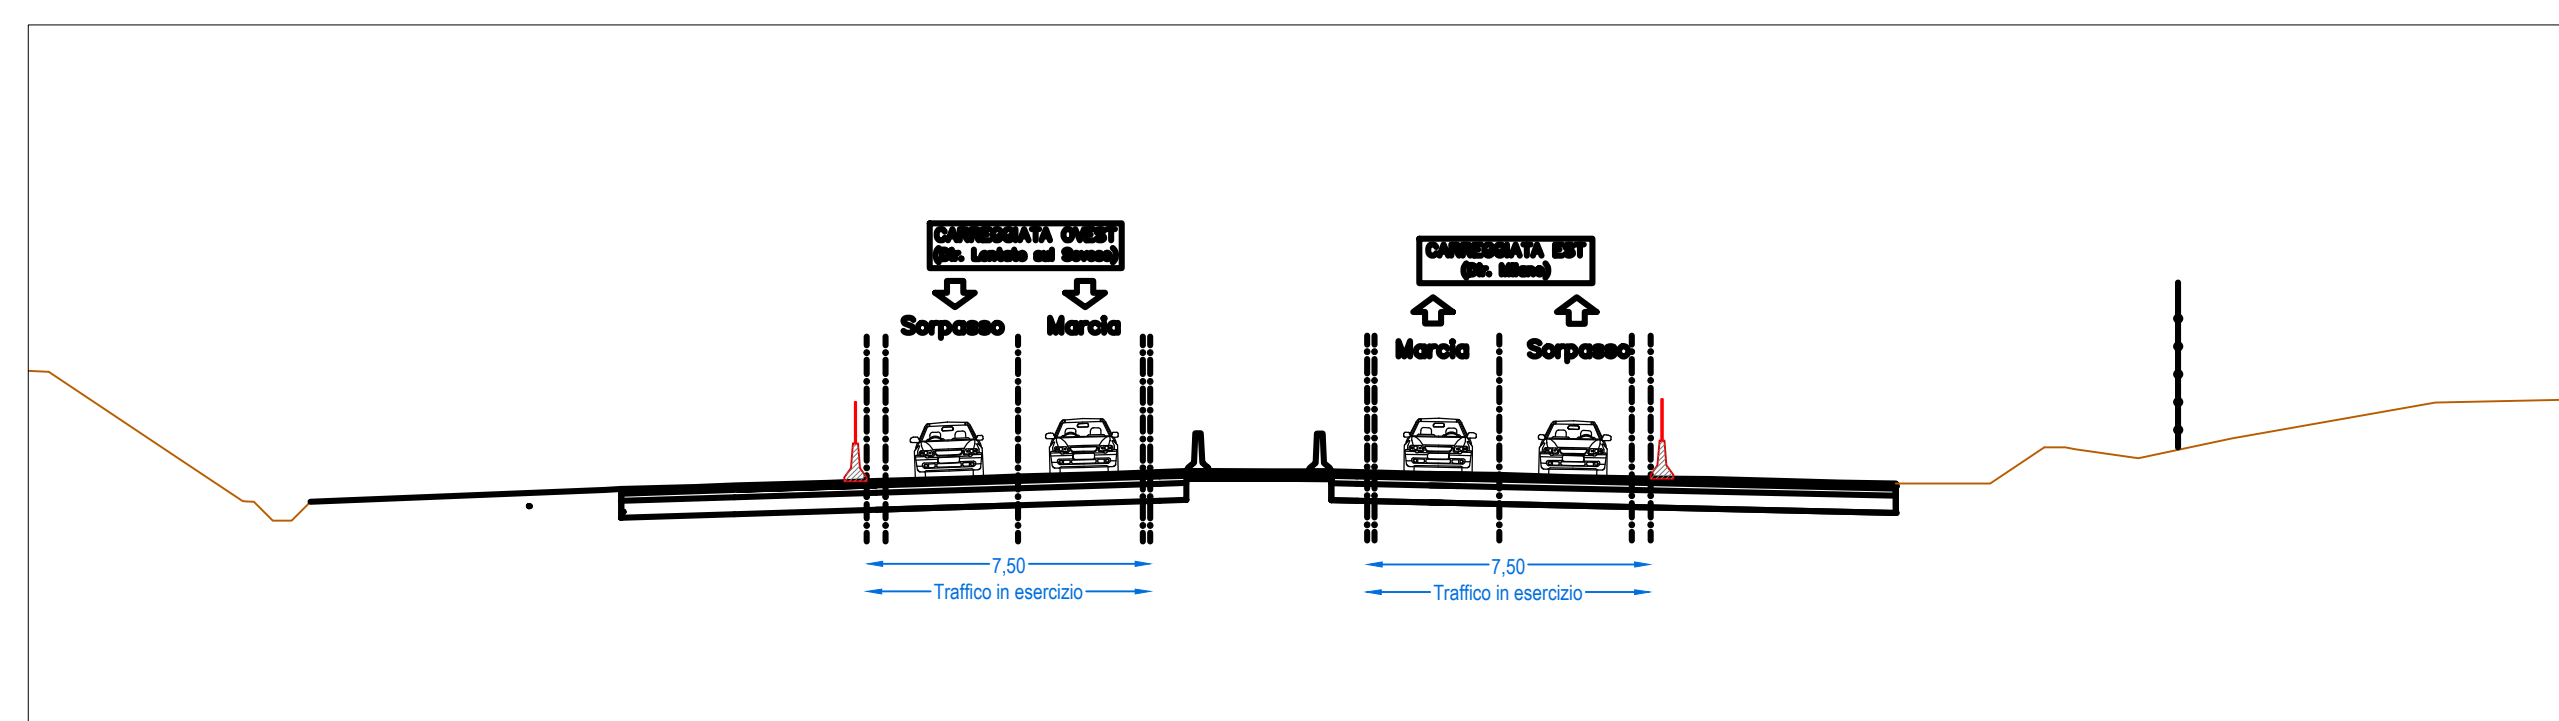

SEZIONE 282 - FASE 4 - scala 1:200

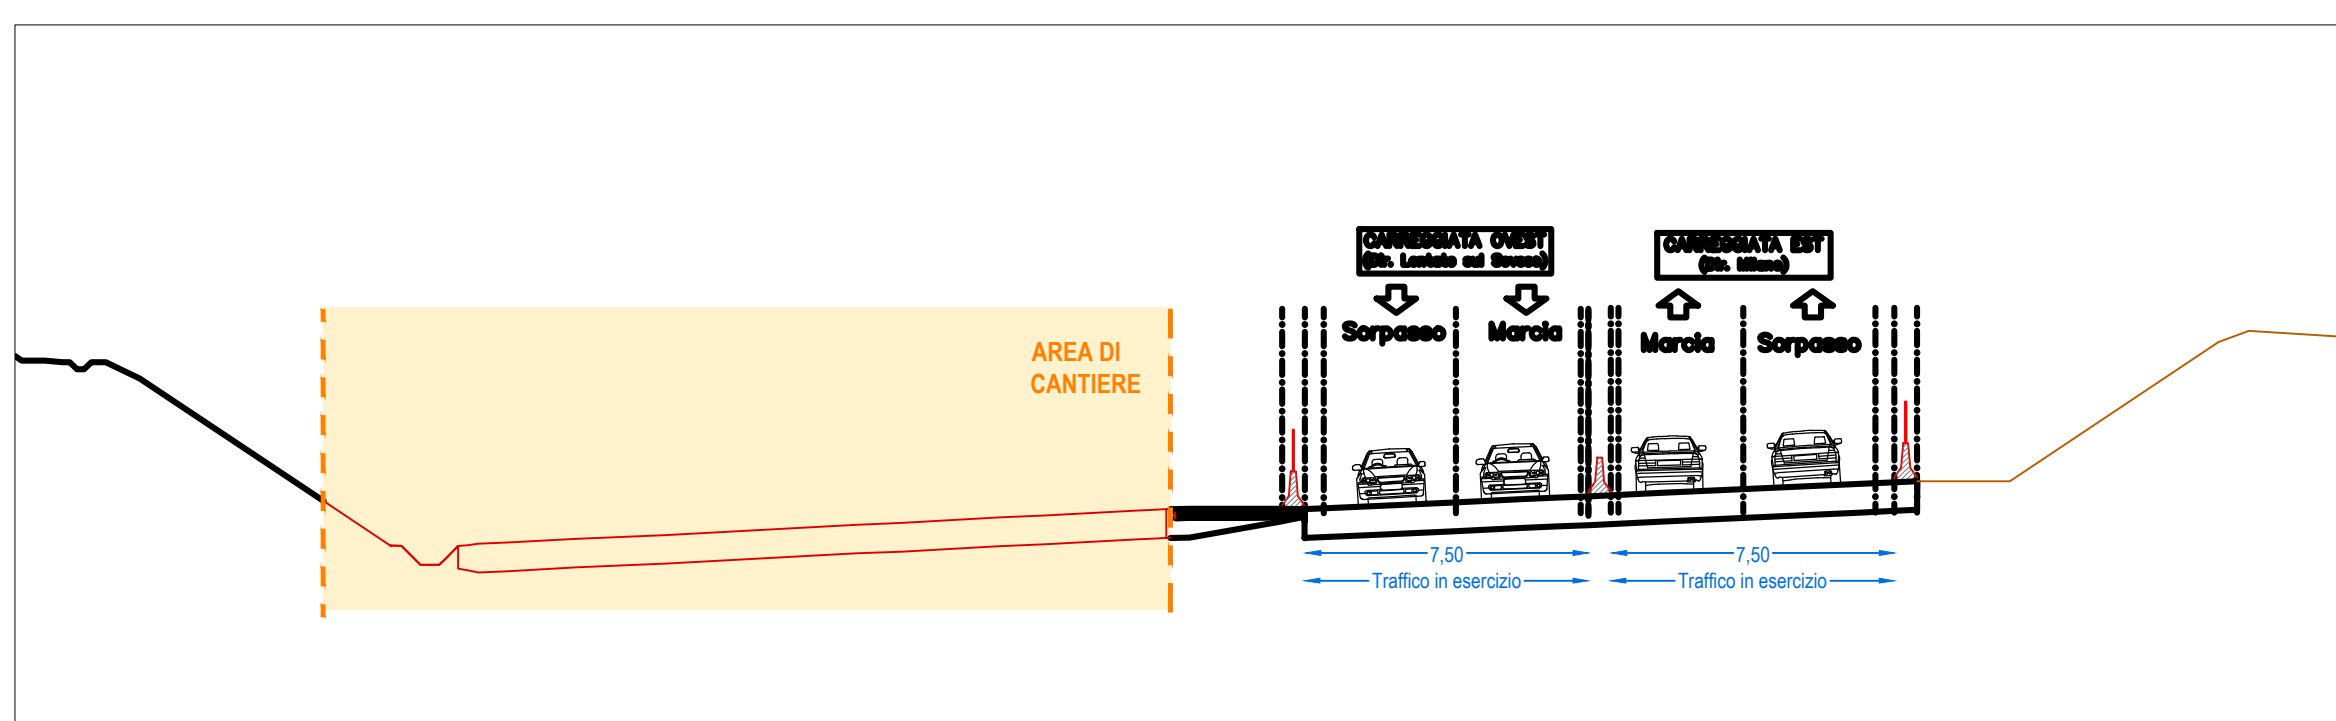

SEZIONE 302 - FASE 4 - scala 1:200

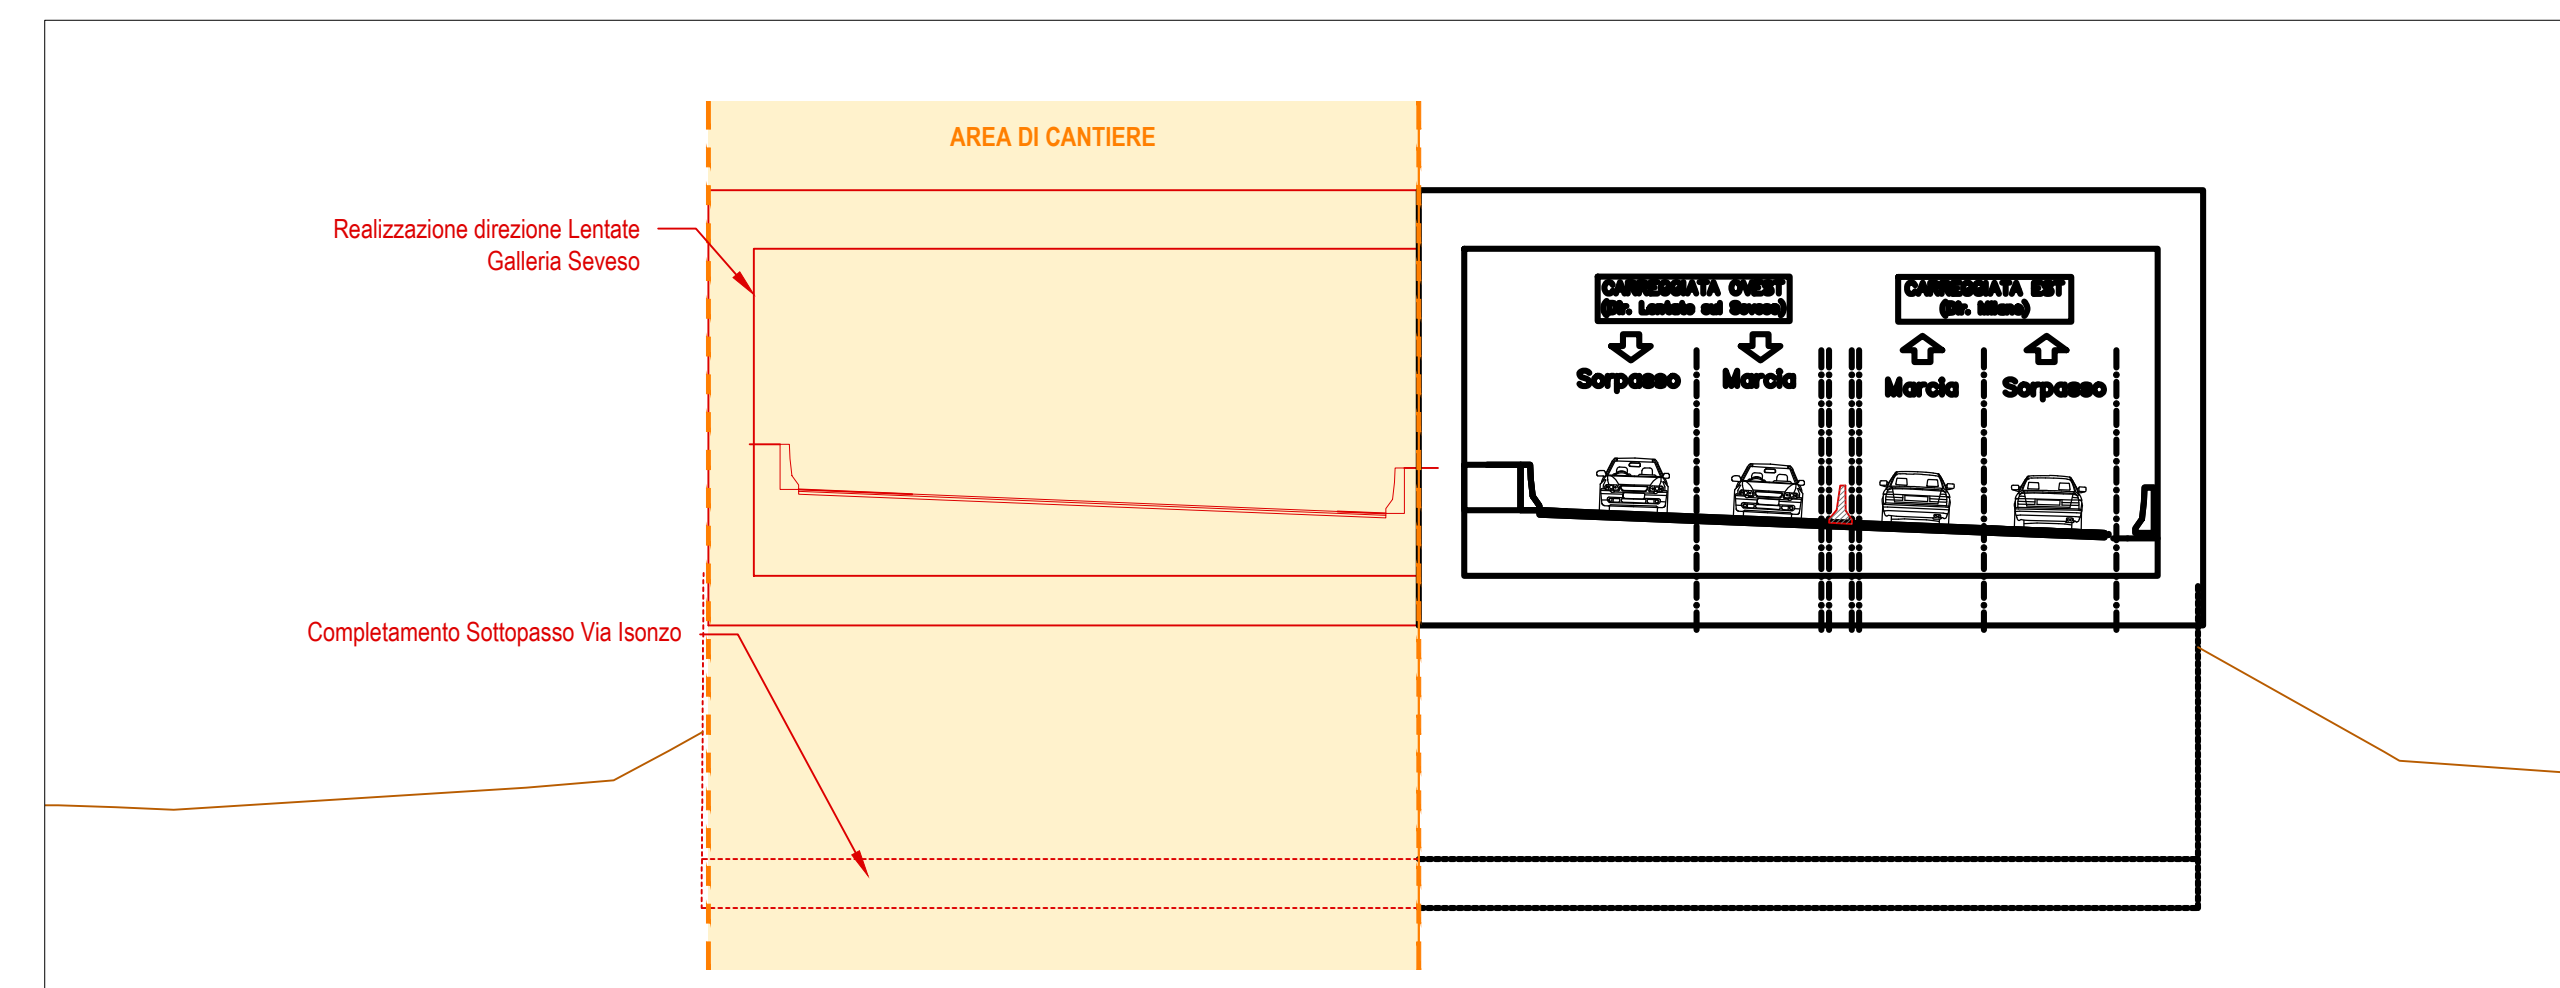


**LEGENDA**

- VIABILITA' ESISTENTE
- AREA DI CANTIERE
- DEVIATA SU PAVIMENTAZIONE ESISTENTE
- AMPLIAMENTO PAVIMENTAZIONE SU DEVIATA PROVVISORIA
- DEVIATA SU PAVIMENTAZIONE DI PROGETTO
- DIREZIONE DEL DEFUSSO VEICOLARE NELLE CARREGGIATE ATTIVE
- NEW JERSEY ESISTENTE
- NEW JERSEY IN CLS b=0,60m
- NEW JERSEY IN CLS CON RETE SCHERMANTE b=0,60m
- RECINZIONE DI CANTIERE
- PISTA DI CANTIERE
- OPERE IN COSTRUZIONE
- VIABILITA' IN ESERCIZIO
- OPERE COSTRUIITE
- LIMITE D'ESPROPRIO DEFINITIVO
- LIMITE D'ESPROPRIO TEMPORANEO
- NEW JERSEY ESISTENTE
- NEW JERSEY DI CANTIERE
- RIMOZIONE NEW JERSEY

**ATTIVITA' E CHIUSURE**

- ❖ Chiusure viabilità: via Zara e via Isonzo;
- ❖ Traffico:
  - o dir. Lentate sul Seveso:
    - fino a pk 7+000 su viabilità di progetto (carreggiata ridotta);
    - da pk 7+000 su viabilità di progetto (carreggiata est ridotta);
  - o dir. Milano su viabilità di progetto (carreggiata ridotta);
- ❖ Attività generali:
  - o Accantieramento dalla pk 6+950 sul lato esterno della viabilità di progetto carreggiata est;
  - o Accesso alle aree di cantiere da via Zara, via Isonzo e direttamente dalla viabilità in esercizio con corsie di accelerazione/deviazione dedicate;
- ❖ Attività carreggiata lato ovest:
  - o Completamento movimenti terra di progetto;
  - o Completamento realizzazione galleria artificiale "Seveso":
    - Demolizione parziale sottopassi via Zara e via Isonzo;
    - Esecuzione sottopassi di Via Zara e di Via Isonzo;
    - Realizzazione galleria di progetto.
- ❖ Attività carreggiata lato est:
  - o Nessuna attività.

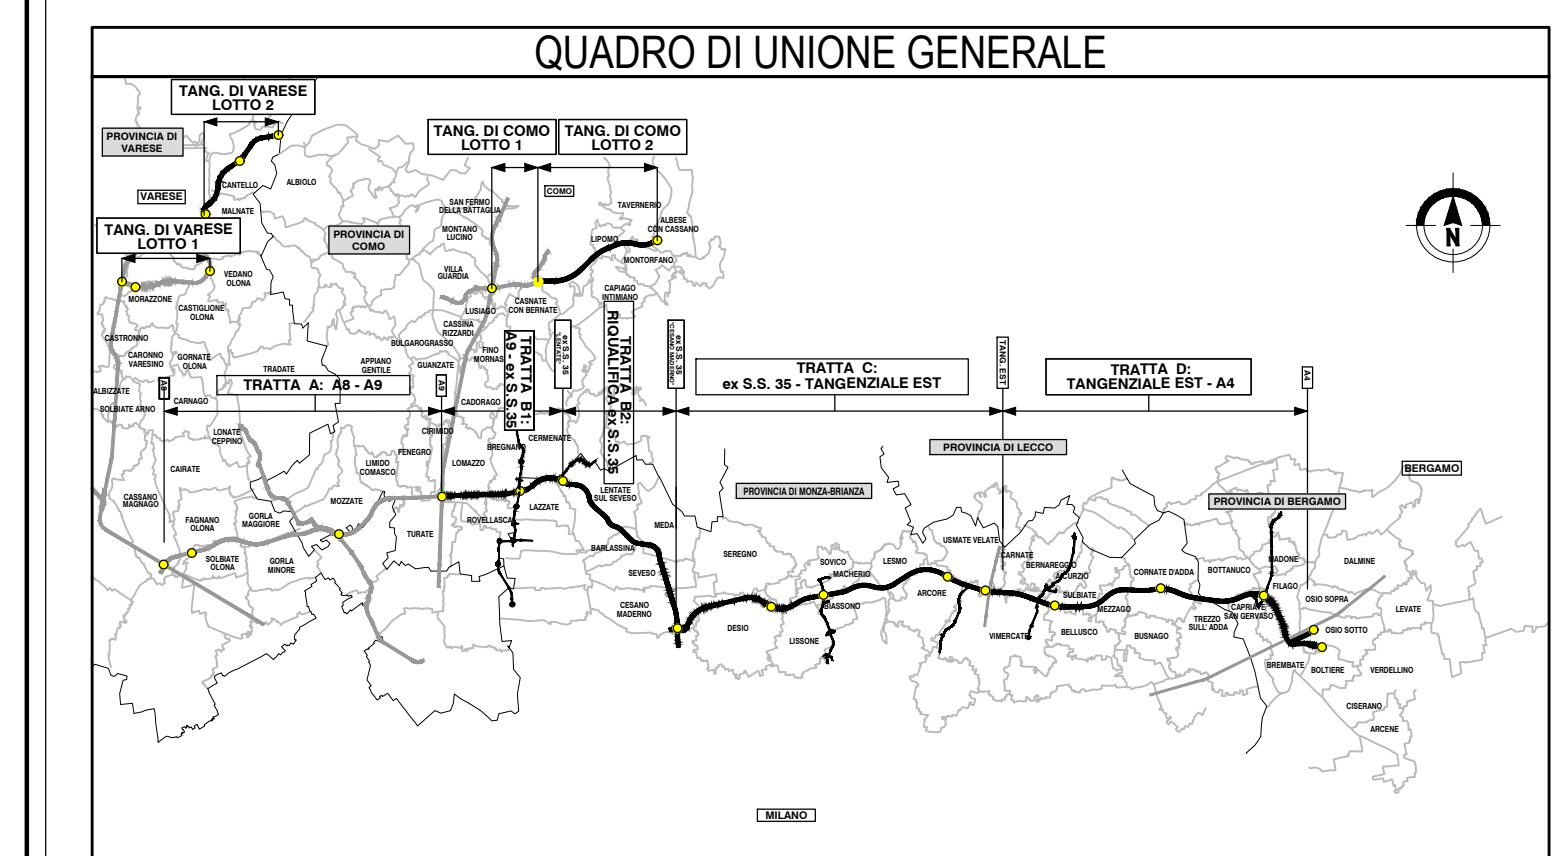

**COLLEGAMENTO AUTOSTRADALE DALMINE-COMO-VARESE-VALICO DEL GAGGIOLO E OPERE AD ESSO CONNESSE**  
 CODICE C.U.P. P18000027007

**PROGETTO ESECUTIVO TRATTA B2**

**CANTIERIZZAZIONE FASI DI LAVORO TRATTA 5**

**SUBTRATTA 5.1 - FASE 4 - PLANIMETRIA E SEZIONI TIPOLOGICHE**

| FASCE PROGETTUALI |            | CONTRANTE GENERALE |                          |
|-------------------|------------|--------------------|--------------------------|
| AMBITO            | DATA       | REVISIONE          | ELABORAZIONE PROGETTUALE |
| TRATTA 5.1        | 20/04/2023 | 001                | PROGETTISTI              |
| TRATTA 5.2        | 20/04/2023 | 001                | RESPONSABILE             |
| TRATTA 5.3        | 20/04/2023 | 001                | INTERNO                  |
| TRATTA 5.4        | 20/04/2023 | 001                | PRESTAZIONI              |
| TRATTA 5.5        | 20/04/2023 | 001                | SPECIALISTE              |
| TRATTA 5.6        | 20/04/2023 | 001                | PROGETTISTI              |
| TRATTA 5.7        | 20/04/2023 | 001                | RESPONSABILE             |
| TRATTA 5.8        | 20/04/2023 | 001                | INTERNO                  |
| TRATTA 5.9        | 20/04/2023 | 001                | PRESTAZIONI              |
| TRATTA 5.10       | 20/04/2023 | 001                | SPECIALISTE              |
| TRATTA 5.11       | 20/04/2023 | 001                | PROGETTISTI              |
| TRATTA 5.12       | 20/04/2023 | 001                | RESPONSABILE             |
| TRATTA 5.13       | 20/04/2023 | 001                | INTERNO                  |
| TRATTA 5.14       | 20/04/2023 | 001                | PRESTAZIONI              |
| TRATTA 5.15       | 20/04/2023 | 001                | SPECIALISTE              |
| TRATTA 5.16       | 20/04/2023 | 001                | PROGETTISTI              |
| TRATTA 5.17       | 20/04/2023 | 001                | RESPONSABILE             |
| TRATTA 5.18       | 20/04/2023 | 001                | INTERNO                  |
| TRATTA 5.19       | 20/04/2023 | 001                | PRESTAZIONI              |
| TRATTA 5.20       | 20/04/2023 | 001                | SPECIALISTE              |
| TRATTA 5.21       | 20/04/2023 | 001                | PROGETTISTI              |
| TRATTA 5.22       | 20/04/2023 | 001                | RESPONSABILE             |
| TRATTA 5.23       | 20/04/2023 | 001                | INTERNO                  |
| TRATTA 5.24       | 20/04/2023 | 001                | PRESTAZIONI              |
| TRATTA 5.25       | 20/04/2023 | 001                | SPECIALISTE              |
| TRATTA 5.26       | 20/04/2023 | 001                | PROGETTISTI              |
| TRATTA 5.27       | 20/04/2023 | 001                | RESPONSABILE             |
| TRATTA 5.28       | 20/04/2023 | 001                | INTERNO                  |
| TRATTA 5.29       | 20/04/2023 | 001                | PRESTAZIONI              |
| TRATTA 5.30       | 20/04/2023 | 001                | SPECIALISTE              |
| TRATTA 5.31       | 20/04/2023 | 001                | PROGETTISTI              |
| TRATTA 5.32       | 20/04/2023 | 001                | RESPONSABILE             |
| TRATTA 5.33       | 20/04/2023 | 001                | INTERNO                  |
| TRATTA 5.34       | 20/04/2023 | 001                | PRESTAZIONI              |
| TRATTA 5.35       | 20/04/2023 | 001                | SPECIALISTE              |
| TRATTA 5.36       | 20/04/2023 | 001                | PROGETTISTI              |
| TRATTA 5.37       | 20/04/2023 | 001                | RESPONSABILE             |
| TRATTA 5.38       | 20/04/2023 | 001                | INTERNO                  |
| TRATTA 5.39       | 20/04/2023 | 001                | PRESTAZIONI              |
| TRATTA 5.40       | 20/04/2023 | 001                | SPECIALISTE              |
| TRATTA 5.41       | 20/04/2023 | 001                | PROGETTISTI              |
| TRATTA 5.42       | 20/04/2023 | 001                | RESPONSABILE             |
| TRATTA 5.43       | 20/04/2023 | 001                | INTERNO                  |
| TRATTA 5.44       | 20/04/2023 | 001                | PRESTAZIONI              |
| TRATTA 5.45       | 20/04/2023 | 001                | SPECIALISTE              |
| TRATTA 5.46       | 20/04/2023 | 001                | PROGETTISTI              |
| TRATTA 5.47       | 20/04/2023 | 001                | RESPONSABILE             |
| TRATTA 5.48       | 20/04/2023 | 001                | INTERNO                  |
| TRATTA 5.49       | 20/04/2023 | 001                | PRESTAZIONI              |
| TRATTA 5.50       | 20/04/2023 | 001                | SPECIALISTE              |
| TRATTA 5.51       | 20/04/2023 | 001                | PROGETTISTI              |
| TRATTA 5.52       | 20/04/2023 | 001                | RESPONSABILE             |
| TRATTA 5.53       | 20/04/2023 | 001                | INTERNO                  |
| TRATTA 5.54       | 20/04/2023 | 001                | PRESTAZIONI              |
| TRATTA 5.55       | 20/04/2023 | 001                | SPECIALISTE              |
| TRATTA 5.56       | 20/04/2023 | 001                | PROGETTISTI              |
| TRATTA 5.57       | 20/04/2023 | 001                | RESPONSABILE             |
| TRATTA 5.58       | 20/04/2023 | 001                | INTERNO                  |
| TRATTA 5.59       | 20/04/2023 | 001                | PRESTAZIONI              |
| TRATTA 5.60       | 20/04/2023 | 001                | SPECIALISTE              |
| TRATTA 5.61       | 20/04/2023 | 001                | PROGETTISTI              |
| TRATTA 5.62       | 20/04/2023 | 001                | RESPONSABILE             |
| TRATTA 5.63       | 20/04/2023 | 001                | INTERNO                  |
| TRATTA 5.64       | 20/04/2023 | 001                | PRESTAZIONI              |
| TRATTA 5.65       | 20/04/2023 | 001                | SPECIALISTE              |
| TRATTA 5.66       | 20/04/2023 | 001                | PROGETTISTI              |
| TRATTA 5.67       | 20/04/2023 | 001                | RESPONSABILE             |
| TRATTA 5.68       | 20/04/2023 | 001                | INTERNO                  |
| TRATTA 5.69       | 20/04/2023 | 001                | PRESTAZIONI              |
| TRATTA 5.70       | 20/04/2023 | 001                | SPECIALISTE              |
| TRATTA 5.71       | 20/04/2023 | 001                | PROGETTISTI              |
| TRATTA 5.72       | 20/04/2023 | 001                | RESPONSABILE             |
| TRATTA 5.73       | 20/04/2023 | 001                | INTERNO                  |
| TRATTA 5.74       | 20/04/2023 | 001                | PRESTAZIONI              |
| TRATTA 5.75       | 20/04/2023 | 001                | SPECIALISTE              |
| TRATTA 5.76       | 20/04/2023 | 001                | PROGETTISTI              |
| TRATTA 5.77       | 20/04/2023 | 001                | RESPONSABILE             |
| TRATTA 5.78       | 20/04/2023 | 001                | INTERNO                  |
| TRATTA 5.79       | 20/04/2023 | 001                | PRESTAZIONI              |
| TRATTA 5.80       | 20/04/2023 | 001                | SPECIALISTE              |
| TRATTA 5.81       | 20/04/2023 | 001                | PROGETTISTI              |
| TRATTA 5.82       | 20/04/2023 | 001                | RESPONSABILE             |
| TRATTA 5.83       | 20/04/2023 | 001                | INTERNO                  |
| TRATTA 5.84       | 20/04/2023 | 001                | PRESTAZIONI              |
| TRATTA 5.85       | 20/04/2023 | 001                | SPECIALISTE              |
| TRATTA 5.86       | 20/04/2023 | 001                | PROGETTISTI              |
| TRATTA 5.87       | 20/04/2023 | 001                | RESPONSABILE             |
| TRATTA 5.88       | 20/04/2023 | 001                | INTERNO                  |
| TRATTA 5.89       | 20/04/2023 | 001                | PRESTAZIONI              |
| TRATTA 5.90       | 20/04/2023 | 001                | SPECIALISTE              |
| TRATTA 5.91       | 20/04/2023 | 001                | PROGETTISTI              |
| TRATTA 5.92       | 20/04/2023 | 001                | RESPONSABILE             |
| TRATTA 5.93       | 20/04/2023 | 001                | INTERNO                  |
| TRATTA 5.94       | 20/04/2023 | 001                | PRESTAZIONI              |
| TRATTA 5.95       | 20/04/2023 | 001                | SPECIALISTE              |
| TRATTA 5.96       | 20/04/2023 | 001                | PROGETTISTI              |
| TRATTA 5.97       | 20/04/2023 | 001                | RESPONSABILE             |
| TRATTA 5.98       | 20/04/2023 | 001                | INTERNO                  |
| TRATTA 5.99       | 20/04/2023 | 001                | PRESTAZIONI              |
| TRATTA 5.100      | 20/04/2023 | 001                | SPECIALISTE              |