


ATTIVITA' E CHIUSURE

- Chiusure viabilità: via Sturzo, via G. De Medici, via Matera, via Beato Angelico, via S. Carlo Borromeo e via Garibaldi;
- Traffico: su viabilità esistente Superstrada Milano-Meda con restringimento delle corsie (chiusura banchina laterale esterna carreggiata ovest);
- Attività generali:
 - Accantieramento sul lato esterno della viabilità esistente Superstrada Milano-Meda carreggiata ovest;
 - Accesso alle aree di cantiere da via Sturzo, via G. De Medici, via Matera, via Beato Angelico, via S. Carlo Borromeo, via Garibaldi e direttamente dalla viabilità in esercizio con corsie di accelerazioni/deviazioni dedicate;
 - Realizzazione piste di cantiere per ingresso/uscita area di lavoro;
- Attività carreggiata lato ovest:
 - Movimenti terra per deviate provvisoria Milano-Meda;
 - Realizzazione pavimentazione deviate provvisoria Milano-Meda;
- Attività carreggiata lato est:
 - Nessuna attività;

LEGENDA

- VIABILITA' ESISTENTE
- AREA DI CANTIERE
- DEVIATA SU PAVIMENTAZIONE ESISTENTE
- AMPLIAMENTO PAVIMENTAZIONE SU DEVIATA PROVVISORIA
- DEVIATA SU PAVIMENTAZIONE DI PROGETTO
- DIREZIONE DEL DEFUSSO VEICOLARE NELLE CARREGGIATE ATTIVE
- BARRIERA ESISTENTE
- NEW JERSEY IN CLS b=0,60m
- NEW JERSEY IN CLS CON RETE SCHERMANTE b=0,60m
- NUOVA BARRIERA BORDO PONTE PROVVISORIA b=0,50m
- RECINZIONE DI CANTIERE
- OPERE IN COSTRUZIONE
- VIABILITA' IN ESERCIZIO
- OPERE COSTRUITE
- LIMITE D'ESPROPRIO DEFINITIVO
- LIMITE D'ESPROPRIO TEMPORANEO
- NEW JERSEY ESISTENTE
- NEW JERSEY DI CANTIERE
- RIMOZIONE NEW JERSEY

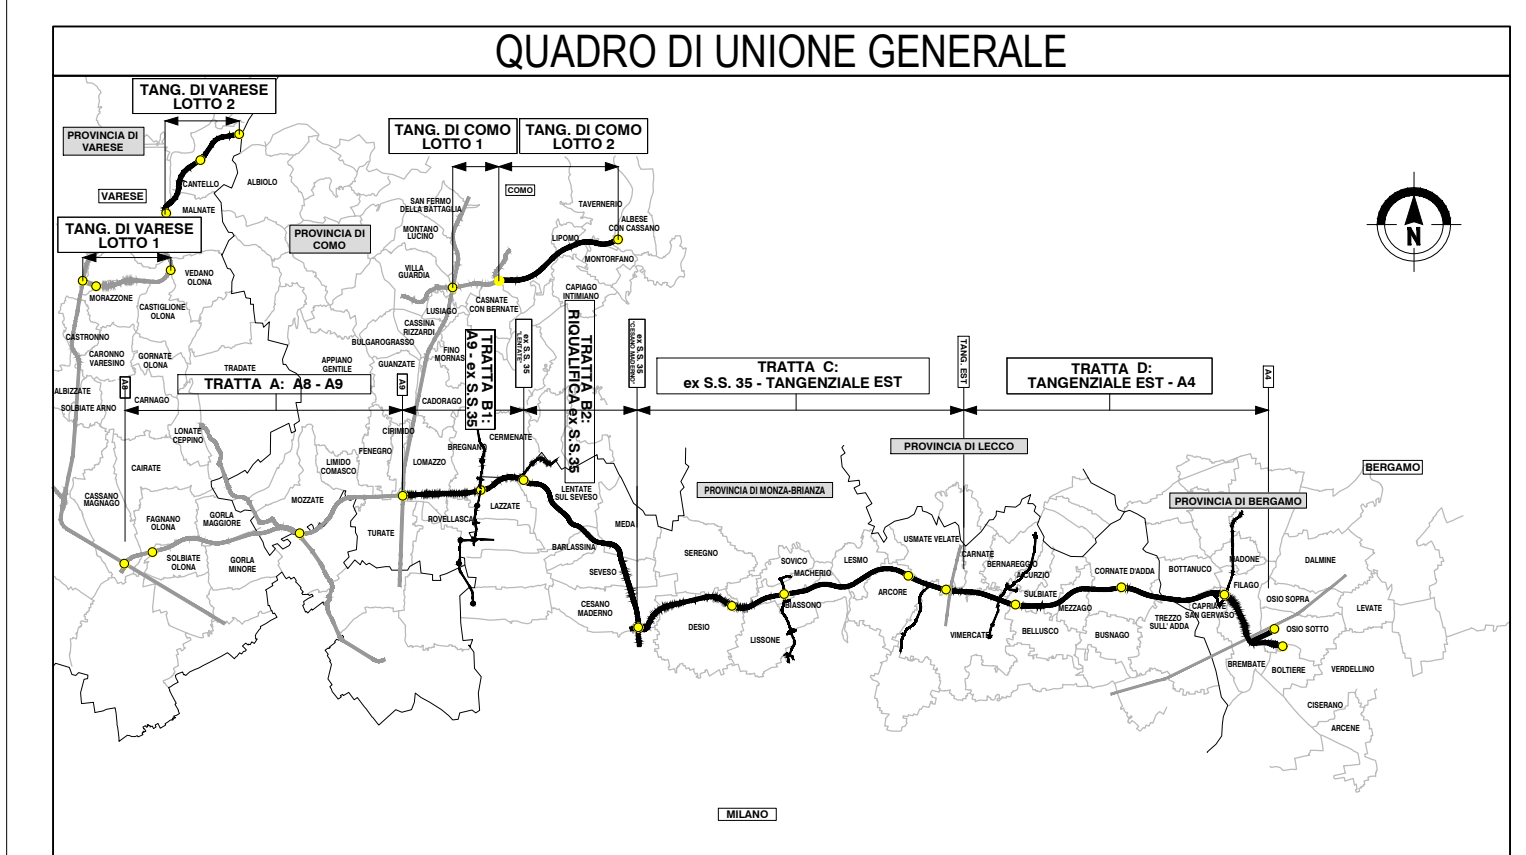

COLLEGAMENTO AUTOSTRADALE DALMINE-COMO-VARESE-VALICO DEL GAGGIOLO E OPERE AD ESSO CONNESSE

CONTRATTO C.A.U.P. P.18060020707

PROGETTO ESECUTIVO TRATTA B2

CANTIERIZZAZIONE FASI DI LAVORO TRATTA 5 SUBTRATTA 5.2 - FASE 1.0 - PLANIMETRIA E SEZIONI TIPOLOGICHE

IDENTIFICAZIONE ELABORATO		CONTRAENTE GENERALE	
FASE PROGETTUALE	TRATTA	PEDELOMBARDA NUOVA S.c.p.A.	
AMBITO	CANTIERA	DATA	REVISIONE
OPERA	OPERA	31 Luglio 2023	01
PRODOTTORE	PRODOTTORE	23 Agosto 2023	02
VERIFICATO	VERIFICATO	31 Luglio 2023	03
APPROVATO	APPROVATO		

ELABORAZIONE PROGETTUALE

PROGETTISTI: RESPONSABILE INTERSEZIONE PRELIMINARI SPECIALISTICHE

PROGETTISTA: Ing. Carlo Lotti

CONCEDENTE: A.S.P. VALICHI

CONCEDIARIO: PROCEC