TRATTA 5 - SUBTRATTA 5.2 - SCENARI DA 1 A 8 - FASE 1.1

scala 1:1000

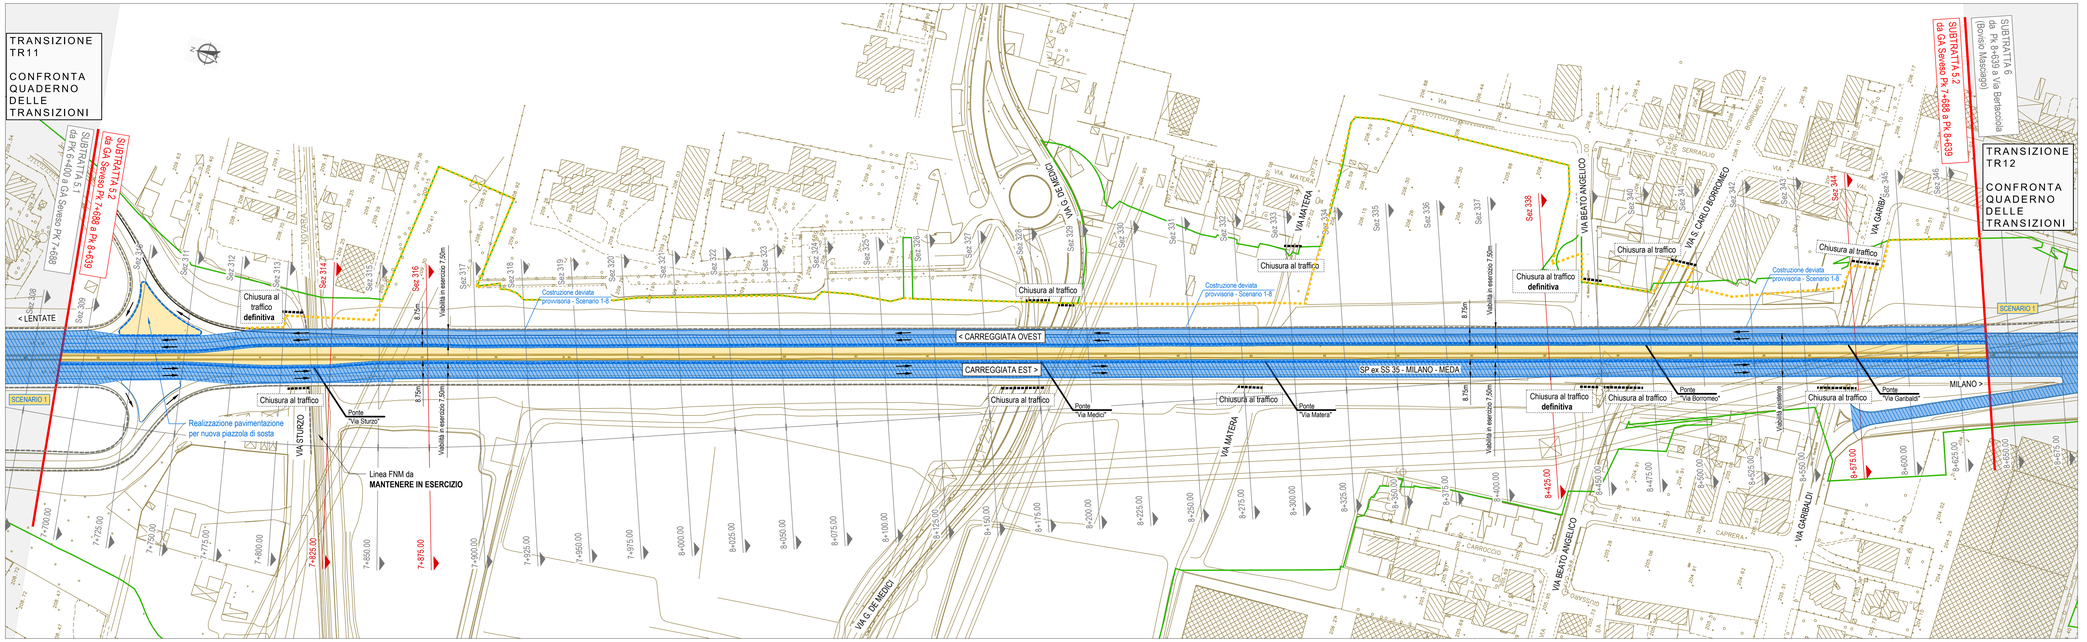

KEY-PLAN

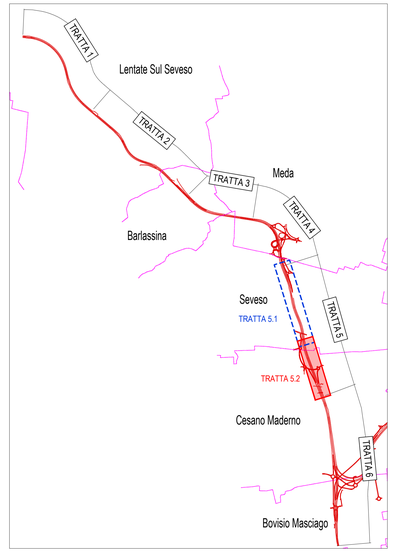

QUADRO DI UNIONE GENERALE

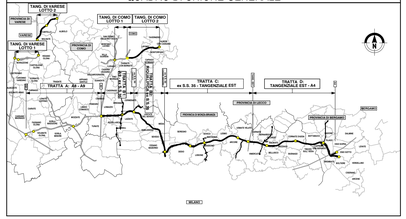

SEZIONE 314

scala 1:200

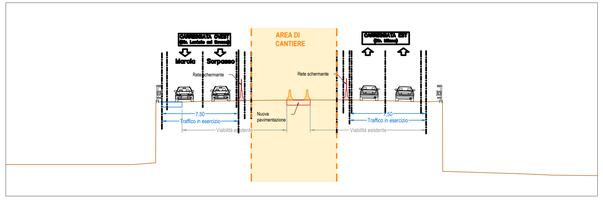

SEZIONE 316

scala 1:200

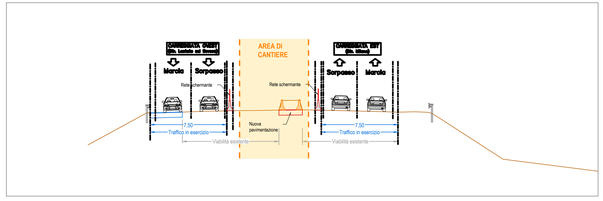

SEZIONE 338

scala 1:200

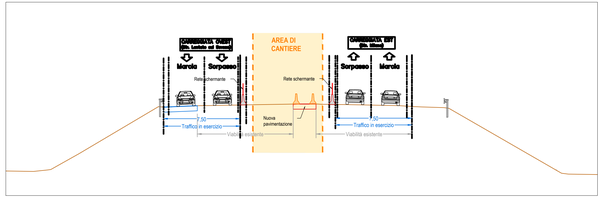

SEZIONE 344

scala 1:200

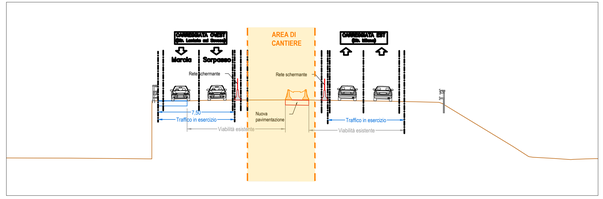

LEGENDA

- VIABILITA' ESISTENTE
- AREA DI CANTIERE
- DEVIATA SU PAVIMENTAZIONE ESISTENTE
- AMPLIAMENTO PAVIMENTAZIONE SU DEVIATA PROVVISORIA
- DEVIATA SU PAVIMENTAZIONE DI PROGETTO
- DIREZIONE DEL DEFLUSSO VEICOLARE NELLE CARREGGIATE ATTIVE
- BARRIERA ESISTENTE
- NEW JERSEY IN CLS b=0.60m
- NEW JERSEY IN CLS CON RETE SCHERMANTE b=0,60m
- NUOVA BARRIERA BORDO PONTE PROVVISORIA b=0,50m
- RECINZIONE DI CANTIERE
- OPERE IN COSTRUZIONE
- VIABILITA' IN ESERCIZIO
- OPERE COSTRUITE
- LIMITE D'ESPROPRIO DEFINITIVO
- LIMITE D'ESPROPRIO TEMPORANEO
- NEW JERSEY ESISTENTE
- NEW JERSEY DI CANTIERE
- RIMOZIONE NEW JERSEY

ATTIVITA' E CHIUSURE

- Chiusure viabilità: via Sturzo, via G. De Medici, via Matera, via Beato Angelico, via S. Carlo Borromeo e via Garibaldi;
- Traffico: su viabilità esistente Superstrada Milano-Meda con restringimento delle corsie (chiusura banchina centrale carreggiate est e ovest);
- Attività generali:
  - Accantieramento nell'area centrale compresa tra le due carreggiate della Superstrada Milano-Meda;
  - Accesso alle aree di cantiere direttamente dalla viabilità in esercizio con corsie di accelerazioni/deviazione dedicate;
  - Ricostruzione spartitraffico centrale esistente;
  - Ricostruzione pavimentazione spartitraffico centrale e demolizione/rimozione dislivello esistente tra carreggiate esistenti;
  - Realizzazione impronta per deviazioni stradali fasi successive;
- Attività carreggiata lato ovest:
  - Nessuna attività;
- Attività carreggiata lato est:
  - Nessuna attività;

CONCESSIONE AUTOSTRADALI LOMBARDE

Autostrada Pedemontana Lombarda

COLLEGAMENTO AUTOSTRADALE
DALMINE-COMO-VARESE-VALICO DEL GAGGIOLO E OPERE AD ESSO CONNESSE

LOTTO CUP: F78H20000070001

PROGETTO ESECUTIVO
TRATTA B2

CANTIERIZZAZIONE
FASI DI LAVORO
TRATTA 5
SUBTRATTA 5.2 - FASE 1.1 - PLANIMETRIA E SEZIONI TIPOLOGICHE

IDENTIFICAZIONE ELABORATO

FASE PROGETTUALE	AMBITO	TRATTA	CATEGORIA OPERA	PARTE D'OPERA	TIPO ELABORATO	PROGRESSIVO	REVISIONE ESTERNA
E	CN	B2	A00	CN00	999	FS	098	A

DATA: 31 Luglio 2023
SCALA: 1:000

CONTRAENTE GENERALE

PEDELOMBARDA NUOVA S.c.p.A.

DATA	REVISIONE	
Aprile 2023	Bozza	A01
23 Giugno 2023	Emissione per permessi	A02
31 Luglio 2023	Correzioni	A03

ELABORAZIONE PROGETTUALE

PROGETTISTI
Ing. Mauro Rivolli

RESPONSABILE INTEGRAZIONE PRESTAZIONI SPECIALISTICHE
Ing. Carlo Lisboti

Rivolli Ing. Mauro Rivolli
Ordine degli Ingegneri della Provincia di Milano n. A 20845

Lisboti Ing. Andrea Mauro
Ordine degli Ingegneri della Provincia di Milano n. A 20845

Rivolli Ing. Chiara Maria
Ordine degli Ingegneri della Provincia di Milano n. A 20845

CONCEDENTE

CONCESSIONARIO

PROGETTISTA

Il presente documento non può essere copiato, riprodotto o altrimenti pubblicato in tutto o in parte senza il consenso scritto di Autostrada Pedemontana Lombarda S.p.A. Ogni utilizzo non autorizzato sarà perseguito a norma di legge.
This document may not be copied, reproduced or published either in part or entirely without the written permission of Autostrada Pedemontana Lombarda S.p.A. Unauthorized use will be persecuted by law.