



**ATTIVITA' E CHIUSURE**

- ◆ Chiusure viabilità: via Sturzo, via G. De Medici, via Matera, via Beato Angelico, via S. Carlo Borromeo e via Garibaldi;
- ◆ Traffico:
  - dir. Lentate sul Seveso su viabilità esistente Superstrada Milano-Meda (carreggiata ridotta);
  - dir. Milano su deviato provvisoria (carreggiata realizzata in fase 1.1 su spartitraffico Milano-Meda);
- ◆ Attività generali:
  - Deviazione viabilità esistente su viabilità deviata;
  - Accantieramento sul lato esterno della viabilità deviata carreggiata est;
  - Accesso alle aree di cantiere da via Sturzo, via G. De Medici, via Matera, via Beato Angelico, via S. Carlo Borromeo, via Garibaldi e direttamente dalla viabilità in esercizio con corsie di accelerazioni/deviazione dedicate;
- Realizzazione impronta per deviazioni stradali fasi successive;
- Attività carreggiata lato ovest;
- Nessuna attività;
- ◆ Attività carreggiata lato est:
  - Movimenti terra di progetto;
  - Realizzazione ponte "via Don Luigi Sturzo";
  - Realizzazione galleria artificiale "Barucanetta";
  - Ritombamento galleria artificiale "Barucanetta";
  - Realizzazione ponte "via G. De Medici";
    - Realizzazione opere provvisoria;
    - Realizzazione opera di progetto;
  - Realizzazione sottovia "via Beato Angelico - via S. C. Borromeo";
    - Realizzazione opere provvisoria;
    - Realizzazione opera di progetto;
- Realizzazione ponte "via Garibaldi" lato carreggiata est:
  - Realizzazione di opere provvisoria;
  - Demolizione di muri d'ala con relative fondazioni;
  - Realizzazione di porzione di pali, spalle e paraghiaia in suddetto lato;
  - Demolizione di porzione di impalcato;
  - Demolizione delle spalle sull'area oggetto di intervento e rimozione del terreno compreso tra la spalla esistente e il palo in progetto;
  - Realizzazione di soletta sull'area oggetto di intervento;
- Realizzazione intersezione Isonzo - De Medici;
- Realizzazione muro asse I31/I16 (l=15+30+20+17,50 m);
- Realizzazione muro B2A00MU40 (l=86,22 m);
- Realizzazione muro B2A00MU41 (l=221,60 m).


SEZIONE 314 scala 1:200

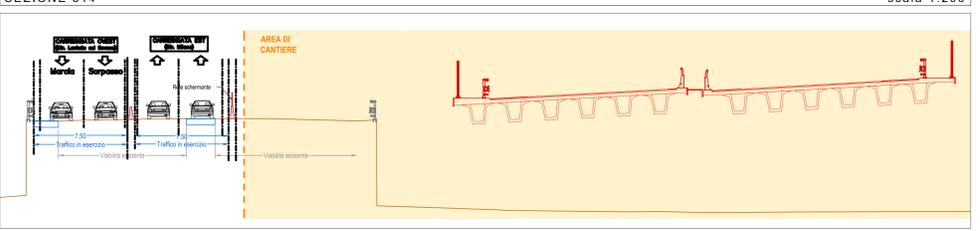


SEZIONE 316 scala 1:200

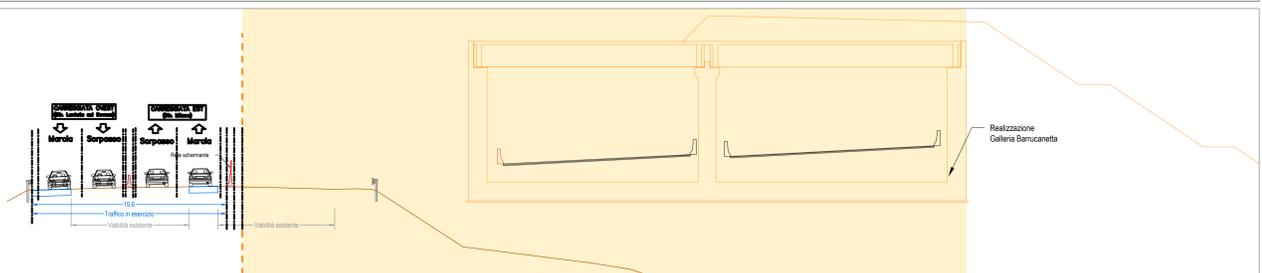

SEZIONE 338 scala 1:200


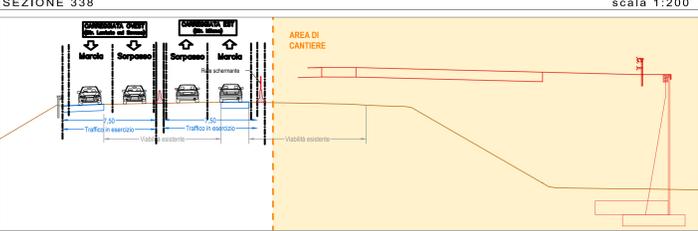


SEZIONE 344 scala 1:200

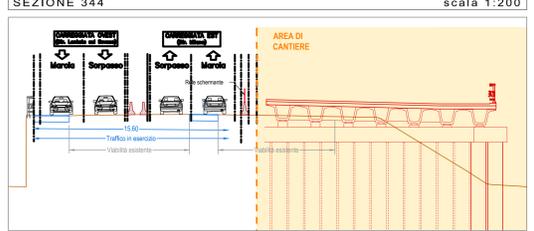

**LEGENDA**

[Grey box]	VIABILITA' ESISTENTE
[Yellow box]	AREA DI CANTIERE
[Blue hatched box]	DEVIATA SU PAVIMENTAZIONE ESISTENTE
[Blue dashed box]	AMPLIAMENTO PAVIMENTAZIONE SU DEVIATA PROVVISORIA
[Grey hatched box]	DEVIATA SU PAVIMENTAZIONE DI PROGETTO
[Black arrow]	DIREZIONE DEL FLUSSO VEICOLARE NELLE CARREGGIATE ATTIVE
[Black line]	BARRIERA ESISTENTE
[Green dashed line]	NEW JERSEY IN CLS b=0,60m
[Blue dashed line]	NEW JERSEY IN CLS CON RETE SCHERMANTE b=0,60m
[Red dashed line]	NUOVA BARRIERA BORDO PONTE PROVVISORIA b=0,50m
[Red dashed line]	RECINZIONE DI CANTIERE
[Red solid line]	OPERE IN COSTRUZIONE
[Blue solid line]	VIABILITA' IN ESERCIZIO
[Black solid line]	OPERE COSTRUITE
[Green solid line]	LIMITE D'ESPROPRIO DEFINITIVO
[Green dashed line]	LIMITE D'ESPROPRIO TEMPORANEO
[Green triangle]	NEW JERSEY ESISTENTE
[Green triangle]	NEW JERSEY DI CANTIERE
[Red triangle]	RIMOZIONE NEW JERSEY

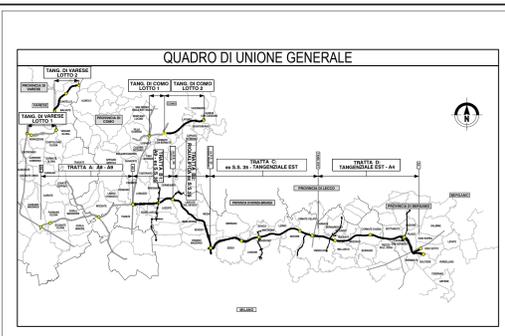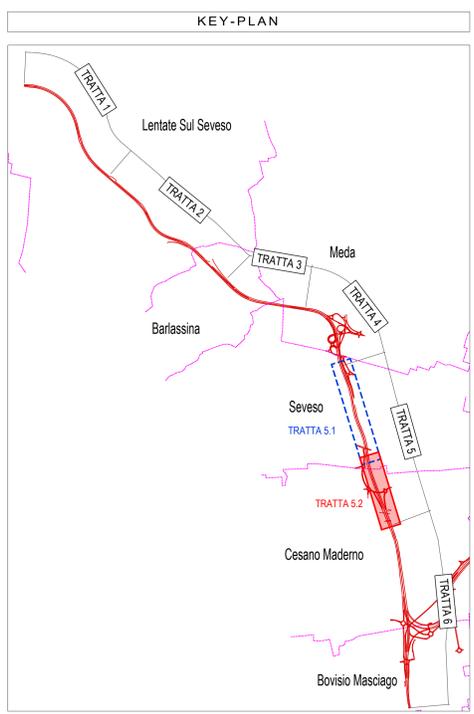

**COLLEGAMENTO AUTOSTRADALE DALMINE-COMO-VARESE-VALICO DEL GAGGIOLO E OPERE AD ESSO CONNESSE**

**PROGETTO ESECUTIVO TRATTA B2**

**CANTIERIZZAZIONE FASI DI LAVORO TRATTA 5**

**SUBTRATTA 5.2 - FASE 2 - PLANIMETRIA E SEZIONI TIPOLOGICHE**

IDENTIFICAZIONE ELABORATO		CONTRAENTE GENERALE	
ANNO	TRATTA	DATA	REVISIONE
2022	B2	21/05/2023	01
2022	B2	21/05/2023	02
