


SCENARIO 21  
TRANSIZIONE TR12  
CONFRONTO QUADERNO DELLE TRANSIZIONI

**ATTIVITA' E CHIUSURE - fase 4**

- ◆ Chiusure viabilità: via Eurosia, via Manzoni;
- ◆ Traffico:
  - fino a pk 9+0.75 su viabilità di progetto parzializzata;
  - da pk 9+0.75 in canna Dir. Lentate sul seveso della "Galleria Cesano Maderno" realizzata in fase precedente;
- ◆ Attività generali:
  - Accantieramento sul lato esterno carreggiata est;
  - Accesso alle aree di cantiere da viabilità in esercizio;
  - Movimenti terra di progetto;
- ◆ Attività carreggiata lato ovest:
  - Nessuna attività;
- ◆ Attività carreggiata lato est:
  - Completamento carreggiata di progetto e adeguamento tratto di pavimentazione;
  - Completamento realizzazione sifone di progetto

**TRATTA 6 - SUBTRATTA 6.1 - SCENARIO da 21 a 22 - FASE 4.1**

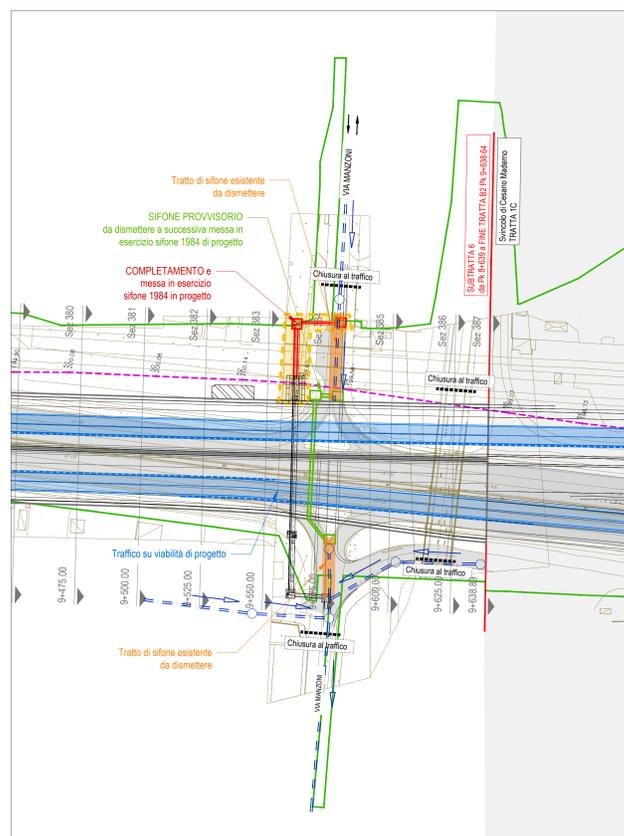

**LEGENDA**

- VIABILITA' ESISTENTE
- AREA DI CANTIERE
- DEVIATA SU PAVIMENTAZIONE ESISTENTE
- AMPLIAMENTO PAVIMENTAZIONE SU DEVIATA PROVVISORIA
- DEVIATA SU PAVIMENTAZIONE DI PROGETTO
- DIREZIONE DEL DEFUSSO VEICOLARE NELLE CARREGGIATE ATTIVE
- BARRIERA ESISTENTE
- NEW JERSEY IN CLS b=0,60m
- NEW JERSEY IN CLS CON RETE SCHERMANTE b=0,60m
- NUOVA BARRIERA BORDO PONTE PROVVISORIA b=0,50m
- RECINZIONE DI CANTIERE
- OPERE IN COSTRUZIONE
- VIABILITA' IN ESERCIZIO
- OPERE COSTRUITE
- LIMITE D'ESPROPRIO DEFINITIVO
- LIMITE D'ESPROPRIO TEMPORANEO
- NEW JERSEY ESISTENTE
- NEW JERSEY DI CANTIERE
- RIMOZIONE NEW JERSEY

**ATTIVITA' E CHIUSURE - fase 4.1**

- ◆ Chiusure viabilità: via Eurosia, via Manzoni;
- ◆ Traffico:
  - dir. Lentate sul Seveso su viabilità di progetto (carreggiata ridotta);
  - dir. Milano su viabilità di progetto (carreggiata ridotta);
- ◆ Attività generali:
  - Dismissione tratti sifone esistente;
  - Completamento e messa in esercizio sifone di progetto;
  - Dismissione sifone provvisorio
- ◆ Attività carreggiata lato ovest:
  - Nessuna attività;
- ◆ Attività carreggiata lato est:
  - Nessuna attività;

**KEY-PLAN**




**COLLEGAMENTO AUTOSTRADALE DALMINE-COMO-VARESE-VALICO DEL GAGGIOLO E OPERE AD ESSO CONNESSE**

**PROGETTO ESECUTIVO TRATTA B2**

**CANTIERIZZAZIONE FASI DI LAVORO TRATTA 6 SUBTRATTA 6.1 - FASE 4 - PLANIMETRIA E SEZIONI TIPOLOGICHE**

IDENTIFICAZIONE ELABORATO				CONTRAENTE GENERALE			
FASE PROGETTUALE	TRATTA	CANTIERA	OPERA	DATA	REVISIONE	ELABORAZIONE PROGETTUALE	
PROGETTO	B2	LABORATORIO	999 FS	115 A	21/04/2023	PROGETTO	RESPONSABILE PROGETTO
ESECUTIVO	B2	LABORATORIO	999 FS	115 A	21/04/2023	PROGETTO	PROGETTO
ESECUTIVO	B2	LABORATORIO	999 FS	115 A	21/04/2023	PROGETTO	PROGETTO

FASE 4 - SEZIONE 360 scala 1:200

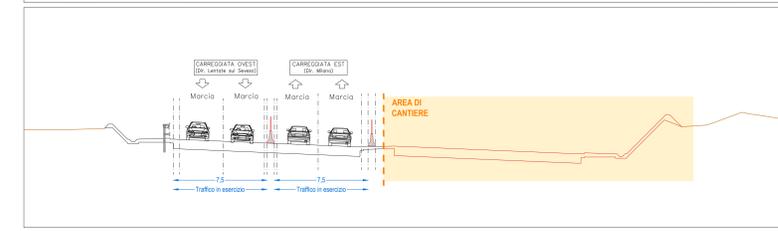

FASE 4 - SEZIONE 381 scala 1:200

