


LEGENDA

- Tracciato di progetto
- Confini Valle del Rio Pegorino
- Bufferzone Valle del Rio Pegorino
- Boschi di latifoglie densità medio alta
- Boschi conifere densità medio alta
- Cespuglieti
- AREE PROTETTE**
- Aree prioritarie intervento API
- Siti Importanza Comunitaria
- Parchi locali di interesse sovracomunale
- Parchi naturali
- Parchi regionali nazionali
- Limiti amministrativi

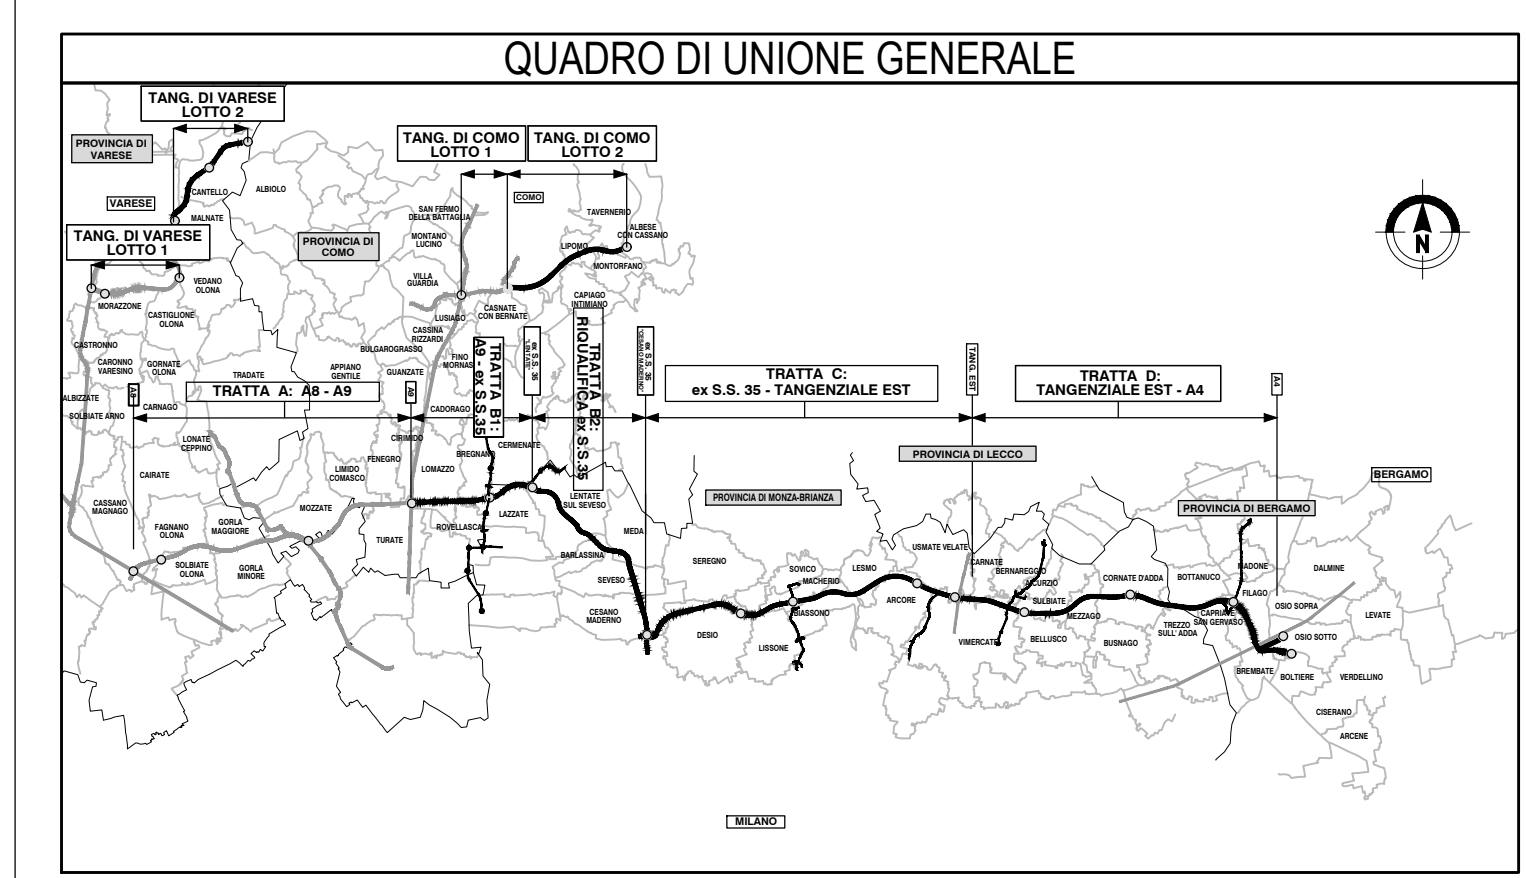


COLLEGAMENTO AUTOSTRADE
DALMINE-COMO-VARESE-VALICO DEL GAGGIOLO E OPERE AD ESSO CONNESSE
CODICE C.U.P. F118060027007

PROGETTO ESECUTIVO
GENERALE DI PROGETTO

SITI DI IMPORTANZA COMUNITARIA
CARTA DELLE VEGETAZIONE, DEGLI HABITAT E DELLE VALENZE FAUNISTICHE
VALLE DEL RIO PEGORINO

IDENTIFICAZIONE ELABORATO				CONTRAENTE GENERALE			
FASE PROGETTUALE	AMBITO	CATEGORIA	OPERA	PEDELOMBARDA NUOVA S.c.p.A.			
AM	AM	GE	GE00				
			124				
			VH				
			001				
			A				
DATA Giugno 2023				REVISIONE		ELABORAZIONE PROGETTUALE	
				7 Aprile 2023 - Bozza		PROGETTISTI	
				Giugno 2023 - Emissione		RESPONSABILE	
						INTEGRAZIONE	
						PRESTAZIONI	
						SPECIALISTICHE	
						Ing. Carlo Lippi	
						Ing. Carlo Lippi	
						Ing. M. Lanza	
						Ing. M. Santucci	
CONCEDENTE				CONCESSIONARIO			
CONCESSIONARI AUTOSTRADALI LOMBARDE				Autostrade Pedemontane Lombarda			
				PROGETTISTA			
				PROGER			

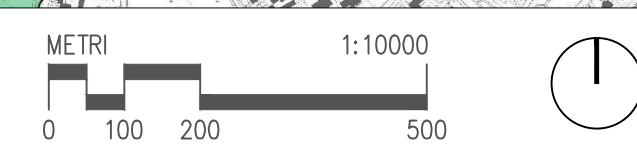

Il presente documento non potrà essere copiato, riprodotto o altrimenti pubblicato in tutto o in parte senza il consenso scritto di Autostrade Pedemontane Lombarda S.p.A. Ogni utilizzo non autorizzato sarà punito a norma di legge. This document may not be copied, reproduced or published either in part or entirely without the written permission of Autostrade Pedemontane Lombarda S.p.A. Unauthorized use will be prosecuted by law.