





LEGENDA	
Simbologia	Descrizione
	CANTIERE PRINCIPALE - Cantiere Base
	CANTIERE PRINCIPALE - Cantiere Operativo
	Confine Comunale

B1.B1
CANTIERE BASE
 PK 5+800
 Superficie mq 39.300

B2.O1
CANTIERE OPERATIVO
 PK 0+100
 Superficie mq 8.800

B2.B1
CANTIERE BASE
 PK 2+496
 Superficie mq 29.760

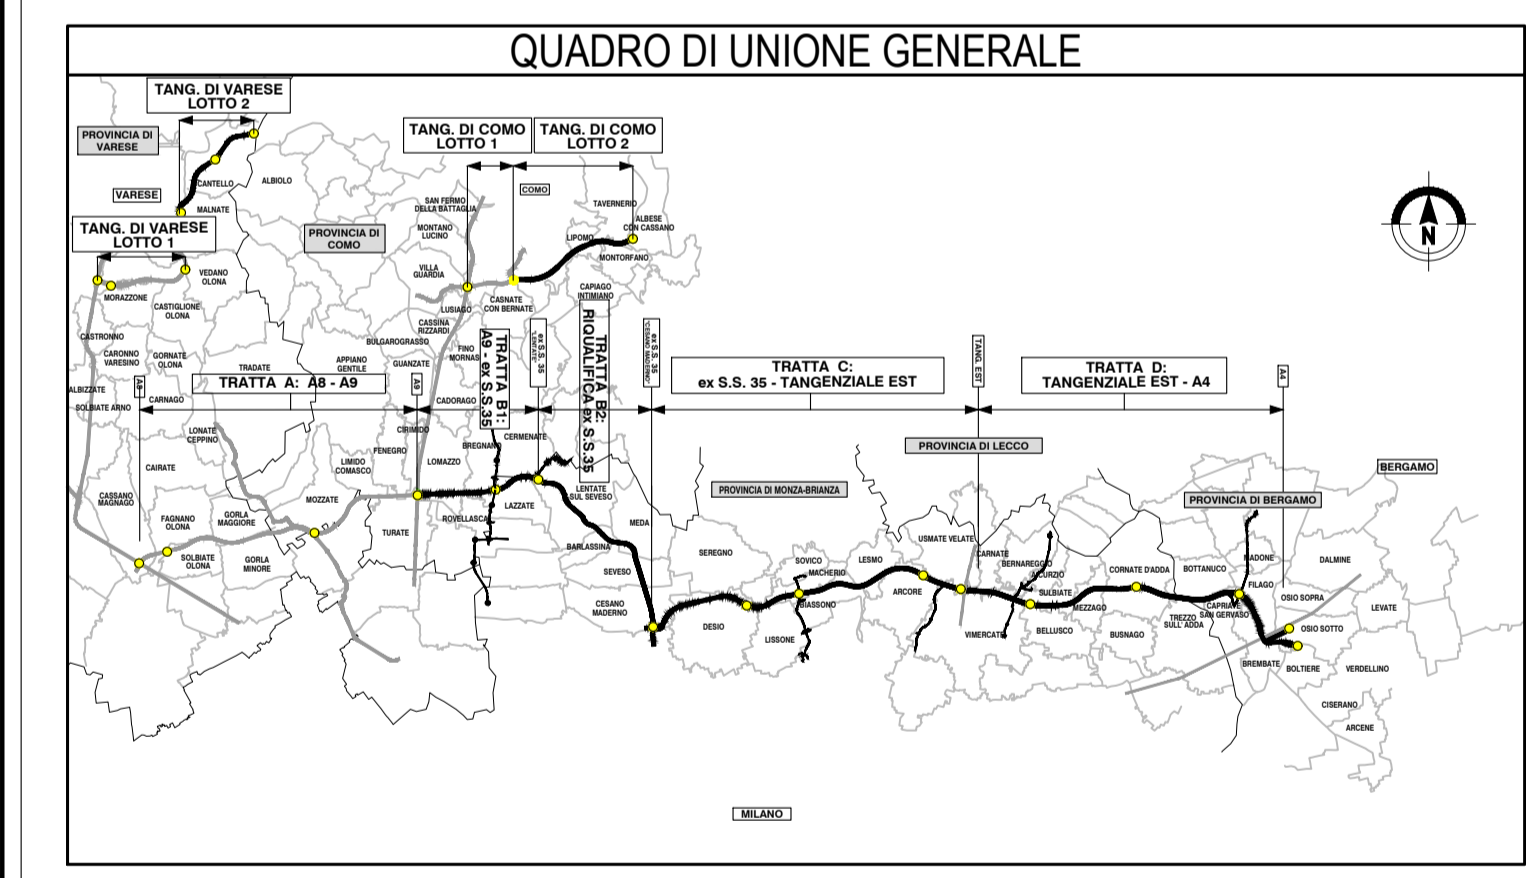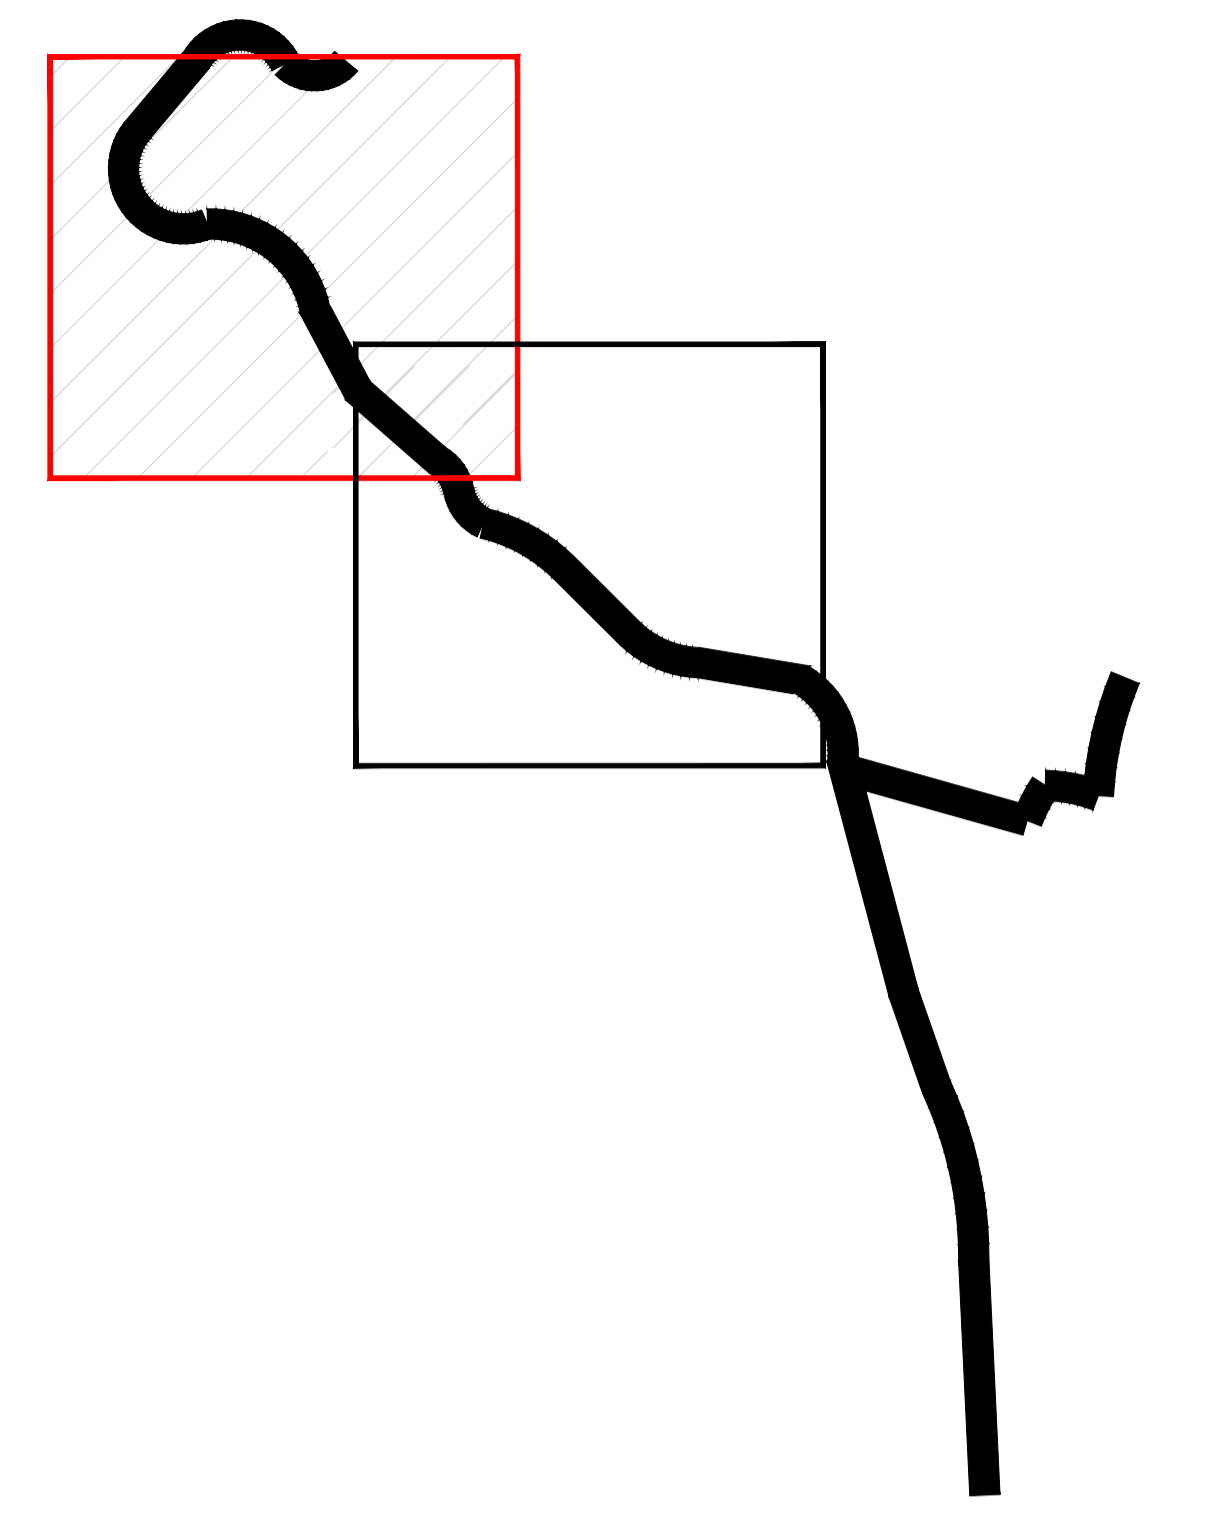

COLLEGAMENTO AUTOSTRADALE DALMINE-COMO-VARESE-VALICO E OPERE AD ESSO CONNESSE
CODICE C.U.P. F119080027007

PROGETTO ESECUTIVO TRATTA B2

PROGETTO STRADALE ORGANIZZAZIONE DEI CANTIERI DEFINIZIONE DELLA CANTIERIZZAZIONE DELL'OPERA LAYOUT DI CANTIERE TRATTA B - TAV. 1 DI 2

FASE PROGETTUALE		CONTRAENTE GENERALE										
AMBITO	TRATTA	PEDELOMBARDA NUOVA S.p.A.										
CATEGORIA	OPERA											
PARTE DI OPERA	TPO ELABORATO	PROGETTISTI	RESPONSABILE INTEGRAZIONE PRESTAZIONI SPECIALISTICHE									
PROGRESSIVA	REVISIONE	PROGETTISTA										
REVISIONE ESTERNA	DATA	<table border="1" style="width: 100%; border-collapse: collapse;"> <thead> <tr> <th>DATA</th> <th>REVISIONE</th> <th>PROGETTISTA</th> </tr> </thead> <tbody> <tr> <td>31 Agosto 2023</td> <td>Emissione</td> <td>Ing. Alberto Rinaldi</td> </tr> <tr> <td>31 Agosto 2023</td> <td>Aggiornamento</td> <td>Ing. Prospero Francesco</td> </tr> </tbody> </table>		DATA	REVISIONE	PROGETTISTA	31 Agosto 2023	Emissione	Ing. Alberto Rinaldi	31 Agosto 2023	Aggiornamento	Ing. Prospero Francesco
DATA	REVISIONE	PROGETTISTA										
31 Agosto 2023	Emissione	Ing. Alberto Rinaldi										
31 Agosto 2023	Aggiornamento	Ing. Prospero Francesco										
CONCEDENTE	CONCESSIONARIO	<table border="1" style="width: 100%; border-collapse: collapse;"> <thead> <tr> <th>CONCESSIONARIO</th> <th>PROGETTISTA</th> </tr> </thead> <tbody> <tr> <td>CONCESSIONARI AUTOSTRADALI LOMBARDE</td> <td>PROGER</td> </tr> </tbody> </table>		CONCESSIONARIO	PROGETTISTA	CONCESSIONARI AUTOSTRADALI LOMBARDE	PROGER					
CONCESSIONARIO	PROGETTISTA											
CONCESSIONARI AUTOSTRADALI LOMBARDE	PROGER											

Il presente documento non potrà essere copiato, riprodotto o altrimenti pubblicato in tutto o in parte senza il consenso scritto di Autostrade Pedemontane Lombarda S.p.A. Ogni utilizzo non autorizzato sarà perseguito a norma di legge. This document may not be copied, reproduced or published either in part or entirely without the written permission of Autostrade Pedemontane Lombarda S.p.A. Unauthorized use will be persecuted by law.