


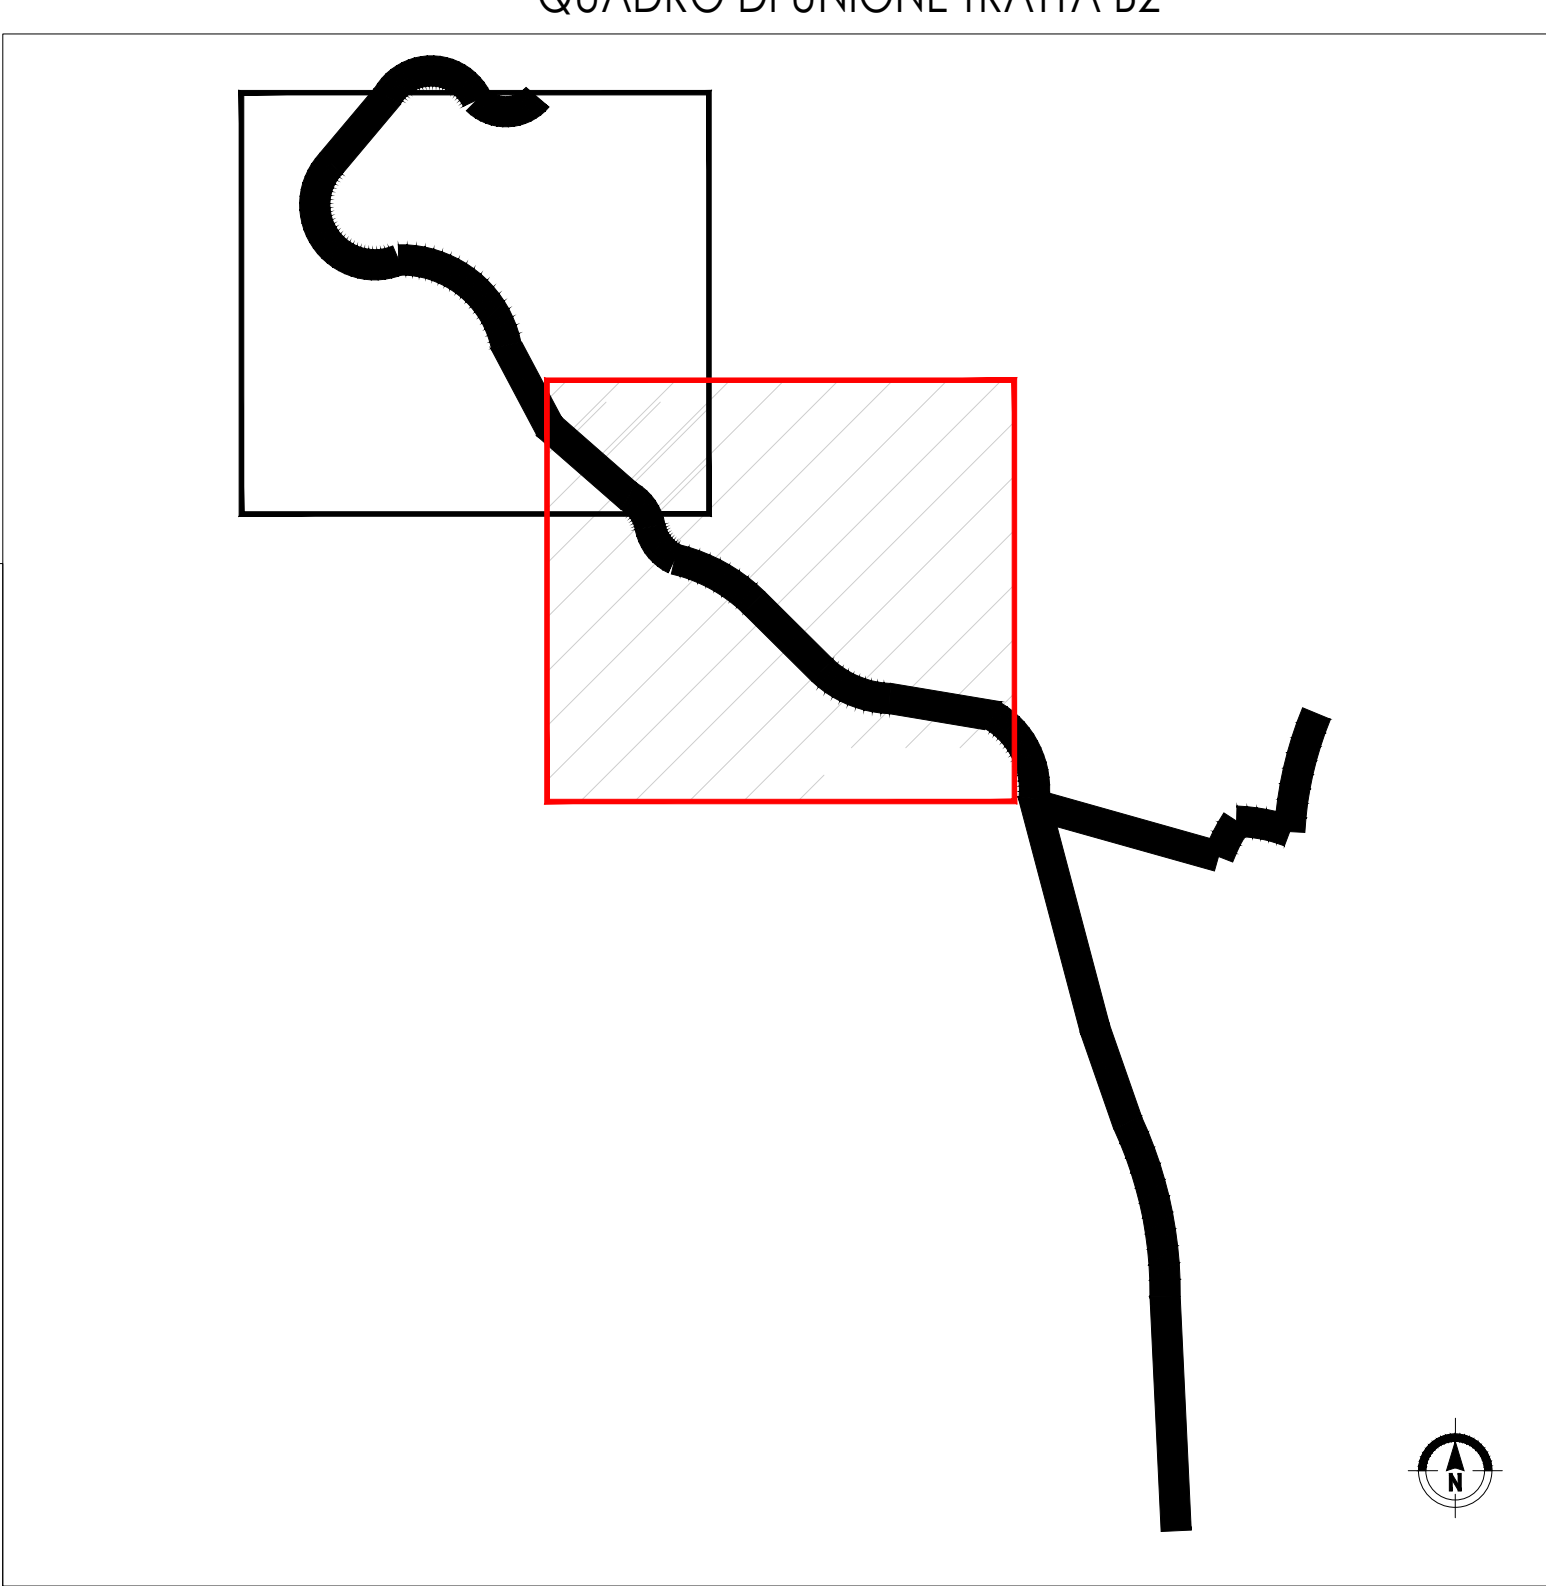

IDENTIFICAZIONE ELABORATO

FASE PROGETTUALE

WBS

AMBITO	TRATTA	CATEGORIA	OPERA
CN	B2	000	CN00

PARTE DI OPERA

TITOLO ELABORATO

PROGRESSIVA

VERSIONE ESTERNA

DATA

31 Agosto 2023

SCALA

1:5000

CONCEDENTE

CONCESSIONARI AUTOSTRADE PADANE LOMBARDE

CONTRAENTE GENERALE

PEDELOMBARDA NUOVA S.p.A.

DATA

31 Luglio 2023

Emissione

A01

31 Agosto 2023

Appuntamento

A02

ELABORAZIONE PROGETTURALE

PROGETTISTI

INTERCONSORZIO PRESTAZIONI SPECIALISTICHE

Ing. Carlo Lani

PROGETTISTA

PROGER

red

Il presente documento non potrà essere copiato, riprodotta o altrimenti pubblicato o fatto o in parte senza il consenso scritto di Autostrada Pedemontana Lombarda S.p.A. Ogni utilizzo non autorizzato sarà perseguito a norma di legge.

The document may not be copied, reproduced or published either in part or entirely without the written permission of Autostrada Pedemontana Lombarda S.p.A. Unauthorized use will be persecuted by law.