

### LEGENDA

Simbologia	Descrizione	N°	mq	mq tot	utenze
1	Guardiana (2,44x4,84)	1	11,81	11,81	-
4	Servizi (2,44x9,30)	1	22,70	22,70	10
5	Uffici (2,44x9,30)	1	22,70	22,70	3
7	Infermeria (4,88x5,84)	1	28,50	28,50	-
8	Spogliatoi (4,88x5,84)	1	28,50	28,50	10
9	Lavaggio automezzi	1	-	-	-
11	Area di stoccaggio materiali e mezzi da costruzione	1	1'200,00	1'200,00	-
15	Baracche ad uso deposito (2,44x9,30)	3	22,70	68,10	-
16	Pesa automezzi	1	-	-	-
18	Disoleatore/Disassorbitore	1	-	-	-
19	Parcheggio mezzi pesanti (4,20x13,00)	3	54,60	163,80	-
20	Parcheggio auto (2,50x5,00)	13	12,50	162,50	-
26	Area di stoccaggio materiale di risulta demolizione cls	1	1'100,00	1'100,00	-
30	Cabina elettrica (3,59x8,86)	1	31,81	31,81	-
35	Area rifiuti - Scarabbi per raccolta differenziata di cantiere - Isola ecologica per raccolta differenziata	1	-	-	-
41	Deposito prodotto chimici (4,88x5,84)	1	28,50	28,50	-

### LEGENDA

Simbologia	Descrizione
- - -	TIPO 1 - Recinzione
— — —	TIPO 2 - Recinzione con pannelli fonoassorbenti
— — —	TIPO 3 - Recinzione con New Jersey

### LEGENDA

Simbologia	Descrizione
[Icona]	Parcheggio auto Safety-team
[Icona]	Posteggio dedicato per Ambulanza Presidio Medico

### LEGENDA

Simbologia	Descrizione
[Linea grigia]	Percorso carrabile
[Area gialla]	Percorso pedonale / marciapiede

### LEGENDA

Simbologia	Descrizione
[Puntini verdi]	"Preverdimenti"
[Linee aranciate]	Duna
[Area azzurra]	Bacino di accumulo acque seconda pioggia per riutilizzo
[Area azzurra con linee]	Bacino di infiltrazione acque meteoriche in eccesso. Specie vegetali per fitorimedia



NOTA [1]: per aumentare il comfort degli ambienti chiusi, sono previsti sistemi di nebulizzazione all'ingresso di alloggi, uffici e baracche di cantiere


NOTA [2]: per aumentare il comfort dei mezzi privati e di lavoro, sono previsti teli ombreggianti in corrispondenza dei parcheggi auto

CAMPO B1.B1

INGRESSO / USCITA AREA DI CANTIERE

INGRESSO / USCITA AREA DI CANTIERE

Tratto B2 asse est (1)-1  
0+100,00

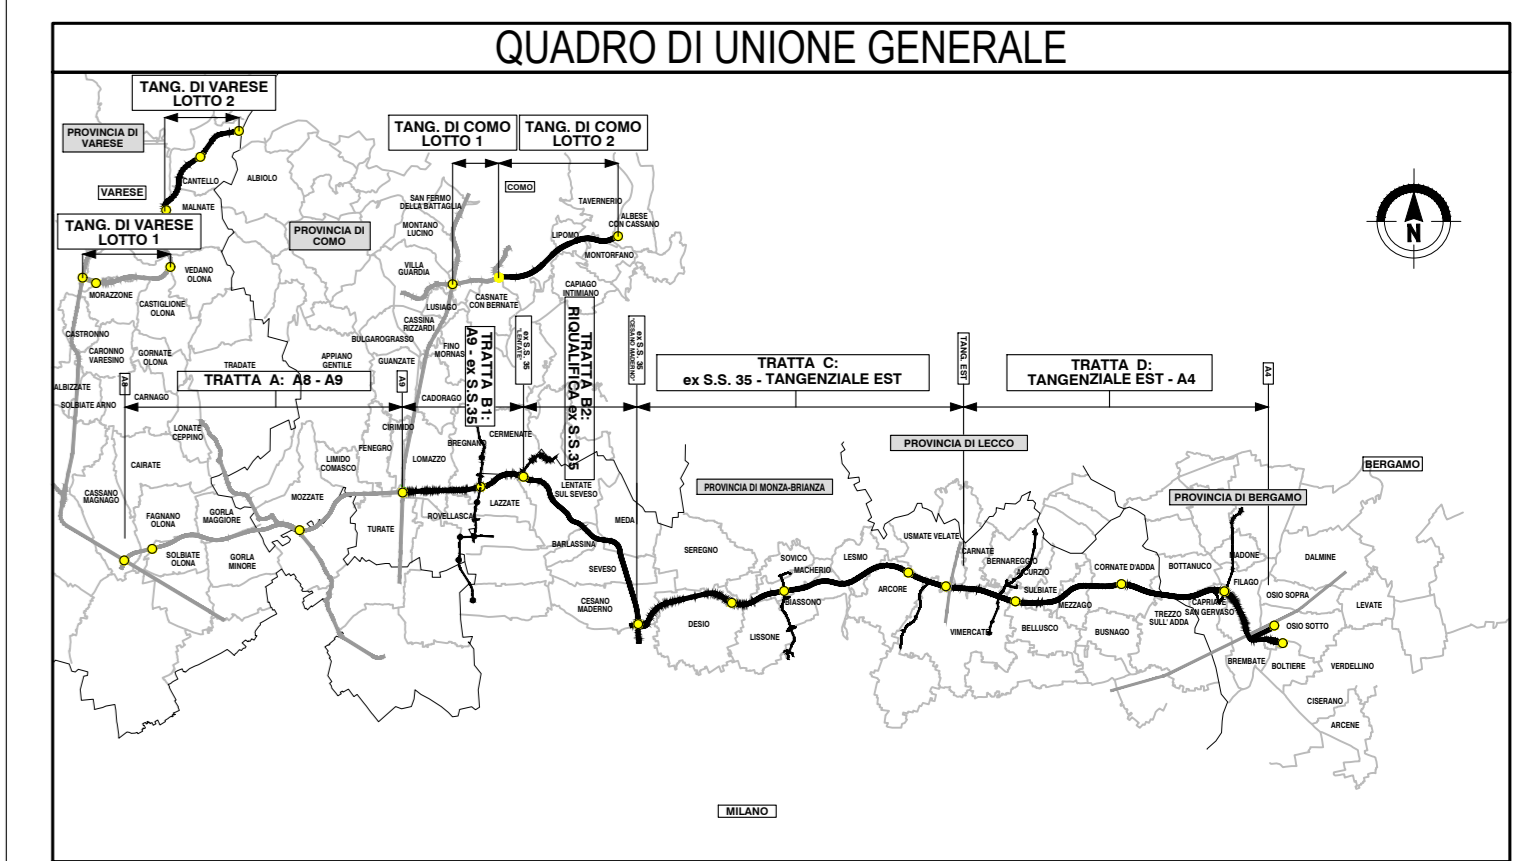

### COLLEGAMENTO AUTOSTRADALE DALMINE-COMO-VARESE-VALICO DEL GAGGIOLO E OPERE AD ESSO CONNESSE

#### PROGETTO ESECUTIVO TRATTA B2

#### PROGETTO STRADALE ORGANIZZAZIONE DEI CANTIERI

#### DEFINIZIONE DELLA CANTIERIZZAZIONE DELL'OPERA

#### PLANIMETRIA DI ORGANIZZAZIONE DEL CANTIERE B2.01

IDENTIFICAZIONE ELABORATORE		CONTRAENTE GENERALE	
TIPO PROGETTO	AMBITO	PROGETTO	DATA
TRATTA B2	007	PEDELOMBARDA NUOVA S.p.A.	31 Agosto 2023
PROGETTO	REVISIONE	ELABORAZIONE PROGETTUALE	REVISIONE
31 Agosto 2023	007	31 Agosto 2023	007

Il presente documento è di proprietà esclusiva di PEDELOMBARDA NUOVA S.p.A. e non può essere riprodotto, copiato o altrimenti pubblicato in forma o per via elettronica senza il permesso scritto della PEDELOMBARDA NUOVA S.p.A. The document is the property of PEDELOMBARDA NUOVA S.p.A. and cannot be reproduced, copied or otherwise published in any form or by any means without the written permission of PEDELOMBARDA NUOVA S.p.A.