

LEGENDA

Simbologia	Descrizione	N°	mq	mq tot	utenze
1	Guardiana (2,44x4,84)	2	11,81	23,62	-
2	Dormitori (2,44x9,30)	57	22,70	1'293,90	76
3	Refettorio (33,42x10,04)	2	335,54	671,08	600
4	Servizi (2,44x9,30)	4	22,70	90,80	20
5	Uffici (2,44x9,30)	28	22,70	635,60	60
6	Sala di formazione (2,44x9,30)	4	22,70	90,80	-
7	Infermeria (4,88x5,84)	1	28,50	28,50	-
8	Spogliatoi (4,88x5,84)	8	28,50	228,00	80
9	Lavaggio automezzi	1	-	-	-
10	Sala ritrovo (2,44x9,30)	16	22,70	363,20	-
12	Aloggio Safety-Team con Deposito (2,44x9,30)	4	22,70	90,80	-
13	Box decontaminazione Amianto (6,00x6,00)	1	36,00	36,00	-
14	Magazzino tipo A (9,87x12,04)	1	118,83	118,83	-
16	Pesa automezzi	1	-	-	-
17	Distributore gasolio	1	-	-	-
18	Disoleatore/Dissabbiatore	1	-	-	-
19	Parcheggio mezzi pesanti (4,20x13,00)	7	54,60	382,20	-
20	Parcheggio auto (2,50x5,00)	116	12,50	1'450,00	-
26	Area stoccaggio materiale di risulta demolizione cls	1	600,00	600,00	-
32	Officina (15,04x21,87)	1	328,92	328,92	-
33	Gru a torre e area preassemblaggio ferro	1	1'500,00	1'500,00	-
35	Area rifiuti - Scaricabili per raccolta differenziata di cantiere - Isola ecologica per raccolta differenziata	2	-	-	-
36	Lavanderia (2,44x5,84)	1	14,25	14,25	-
37	Sala riunioni (2,44x9,30)	4	22,70	90,80	-
38	Area prefabbricazione piccoli manufatti	1	1'400,00	1'400,00	-

LEGENDA

Simbologia	Descrizione
— o —	TIPO 1 - Recinzione
— ■ —	TIPO 2 - Recinzione con pannelli fonoassorbenti
— ■ —	TIPO 3 - Recinzione con New Jersey
— ■ —	Parceggio auto Safety-Team
— ■ —	Posteggio dedicato per Ambulanza Presidio Medico
— ■ —	Percorso carrabile
— ■ —	Percorso pedonale / marciapiede
— ■ —	"Preverdisementi"
— ■ —	Duna
— ■ —	Bacino di accumulo acque seconda pioggia per riutilizzo
— ■ —	Bacino di infiltrazione acque meteoriche in eccesso. Specie vegetali per fitoimpedio

LEGENDA - SOTTOSERVIZI IN PROGETTO


Simbologia	Descrizione
— ■ —	Tubazioni in PVC per raccolta acque meteoriche - DN var.
— ■ —	Tubazioni in PEAD corrugato per laminazione acque meteoriche - DN var.
— ■ —	Tubazioni in PVC per raccolta acque nere - DN var.
— ■ —	Canoletta grigliata con scarico in tubazione corrente
— ■ —	Tubazioni in lamiera ondulata tipo Tubosider - DN 1000 mm
— ■ —	Tubazioni in PEAD per rete di adduzione acquedotto - DN var.
— ■ —	Tubazioni in PEAD per rete acquedotto di distribuzione - DN var.
— ■ —	Pozzetto prefabbricato in cls vibrocompresso con chiusura in ghisa sferoidale
— ■ —	Pozzetto prefabbricato in cls vibrocompresso con cattedraio in ghisa sferoidale classe
— ■ —	Scarico mediante piletta da canaletta a tubazione corrente
— ■ —	Tubazioni esistenti - Acquedotto
— ■ —	Tubazioni esistenti - Fognatura nera/mista
— ■ —	Tubazioni esistenti - Fognatura bianca

NOTA: per il dimensionamento delle tubazioni si faccia riferimento agli elaborati grafici dei profili.



NOTA (1): per aumentare il comfort degli ambienti chiusi, sono previsti sistemi di nebulizzazione all'ingresso di alloggi, uffici e baracche di cantiere

NOTA (2): per aumentare il comfort dei mezzi privati e di lavoro, sono previsti teli ombreggianti in corrispondenza dei parcheggi auto

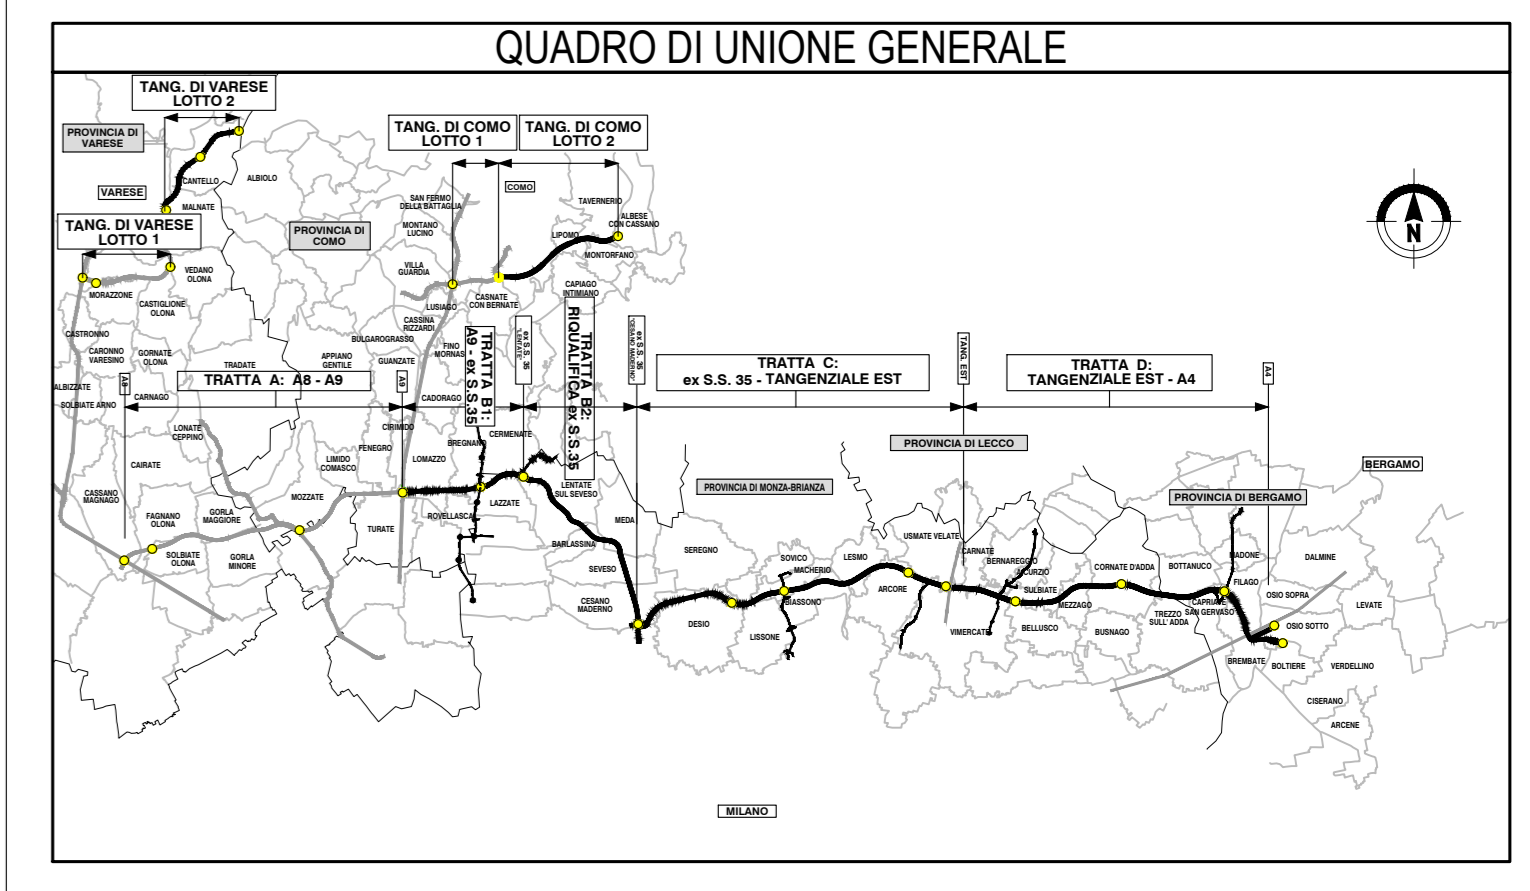

COLLEGAMENTO AUTOSTRADALE DALMINE-COMO-VARESE-VALICO E OPERE AD ESSO CONNESSE

PROGETTO ESECUTIVO TRATTA B2

PROGETTO STRADALE ORGANIZZAZIONE DEI CANTIERI DEFINIZIONE DELLA CANTIERIZZAZIONE DELL'OPERA PLANIMETRIA DEI SOTTOSERVIZI DEL CANTIERE B2.B1

IDENTIFICAZIONE ELABORAZIONE	CONTRAENTE GENERALE
<p>PROGETTO</p> <p>TRATTA B2</p> <p>PROGETTO ESECUTIVO</p> <p>PROGETTO STRADALE</p> <p>DEFINIZIONE DELLA CANTIERIZZAZIONE DELL'OPERA</p> <p>PLANIMETRIA DEI SOTTOSERVIZI DEL CANTIERE B2.B1</p>	<p>PEDELOMBARDA NUOVA S.p.A.</p>

DATA	REVISIONE	ELABORAZIONE PROGETTUALE
21 Agosto 2023	01	PROGETTO ESECUTIVO
21 Agosto 2023	02	PROGETTO ESECUTIVO
