

LEGENDA					
Simbologia	Descrizione	N°	m²	m² tot	utenze
1	Guardia (2.44x4.84)	3	11.81	35.43	-
2	Servizi (2.44x9.30)	2	22.70	22.70	10
4	Uffici (2.44x9.30)	1	22.70	22.70	3
7	Infermeria (4.88x5.84)	1	28.50	28.50	-
8	Spogliatoi (4.88x5.84)	4	28.50	114.00	40
9	Lavaggio automezzi	1	-	-	-
10	Sala ritrovo (2.44x9.30)	1	22.70	22.70	-
13	Box decontaminazione Amianto (6.00x6.00)	1	36.00	36.00	-
14	Magazzino tipo A (9.87x12.04)	1	118.83	118.83	-
15	Baracche ad uso deposito (2.44x9.30)	3	22.70	68.10	-
16	Peso automezzi	1	-	-	-
17	Distributore gasolio	1	-	-	-
18	Disoleatore/Disabbbiatore	1	-	-	-
19	Parcheggio mezzi pesanti (4.20x13.00)	6	54.60	327.60	-
20	Parcheggio auto (2.50x5.00)	27	12.50	337.50	-
21	Impianto di frantumazione	1	-	-	-
22	Area di lavaggio betoniere	1	-	-	-
23	Impianto di betonaggio	1	-	-	-
24	Accumulo acqua per impianto di betonaggio con riscaldatore	1	-	-	-
29	Area stoccaggio inerti	1	3500.00	3500.00	-
30	Cabina elettrica (3.59x8.86)	1	31.81	31.81	-
31	Laboratorio (2.44x9.30)	6	22.70	136.20	-
32	Officina (15.04x12.87)	1	328.92	328.92	-
34	Tettoia protezione sabbia (10.00x10.00)	1	100.00	100.00	-
35	Area rifiuti - Scarabili per raccolta differenziata di cantiere - Isola ecologica per raccolta differenziata	1	-	-	-
41	Deposito prodotti chimici (4.88x5.84)	1	28.50	28.50	-

LEGENDA	
Simbologia	Descrizione
—	TIPO 1 - Recinzione
—	TIPO 2 - Recinzione con pannelli fonoassorbenti
—	TIPO 3 - Recinzione con New Jersey

LEGENDA	
Simbologia	Descrizione
—	Parcheggio auto Safety-team
—	Posteggio dedicato per Ambulanza Presidio Medico

LEGENDA	
Simbologia	Descrizione
—	Percorso carrabile
—	Percorso pedonale / marciapiede

LEGENDA	
Simbologia	Descrizione
—	"Preverdisement"
—	Duna
—	Bacino di accumulo acque seconda pioggia per riutilizzo
—	Bacino di infiltrazione acque meteoriche in eccesso. Specie vegetali per fitorimedia


LEGENDA - SOTTOSERVIZI IN PROGETTO	
Simbologia	Descrizione
—	Tubazioni in PVC per raccolta acque meteoriche - DN var.
—	Tubazioni in PEAD corrugato per l'immissione acque meteoriche - DN var.
—	Tubazioni in PVC per raccolta acque nere - DN var.
—	Canoletta grigliata con scarico in tubazione coarente
—	Tubazioni in lamiera ondulata tipo Tubosider - DN 1000 mm
—	Tubazioni in PEAD per rete di adduzione acquedotto - DN var.
—	Tubazioni in PEAD per rete acquedotto di distribuzione - DN var.
■	Pozzetto prefabbricato in cls vibrocompreso con chiusura in ghisa sferoidale
■	Pozzetto prefabbricato in cls vibrocompreso con cadoia in ghisa sferoidale classe
●	Scarico mediante piletta da canaletta a tubazione coarente
—	Tubazioni esistenti - Acquedotto
—	Tubazioni esistenti - Fognatura nera/mista
—	Tubazioni esistenti - Fognatura bianca

NOTA: per il dimensionamento delle tubazioni si faccia riferimento agli elaborati grafici dei profili.

Localizzazione cantiere operativo su ortofoto



NOTA (1): per aumentare il comfort degli ambienti chiusi, sono previsti sistemi di nebulizzazione all'ingresso di alloggi, uffici e baracche di cantiere
 NOTA (2): per aumentare il comfort dei mezzi privati e di lavoro, sono previsti teli ombreggianti in corrispondenza dei parcheggi auto

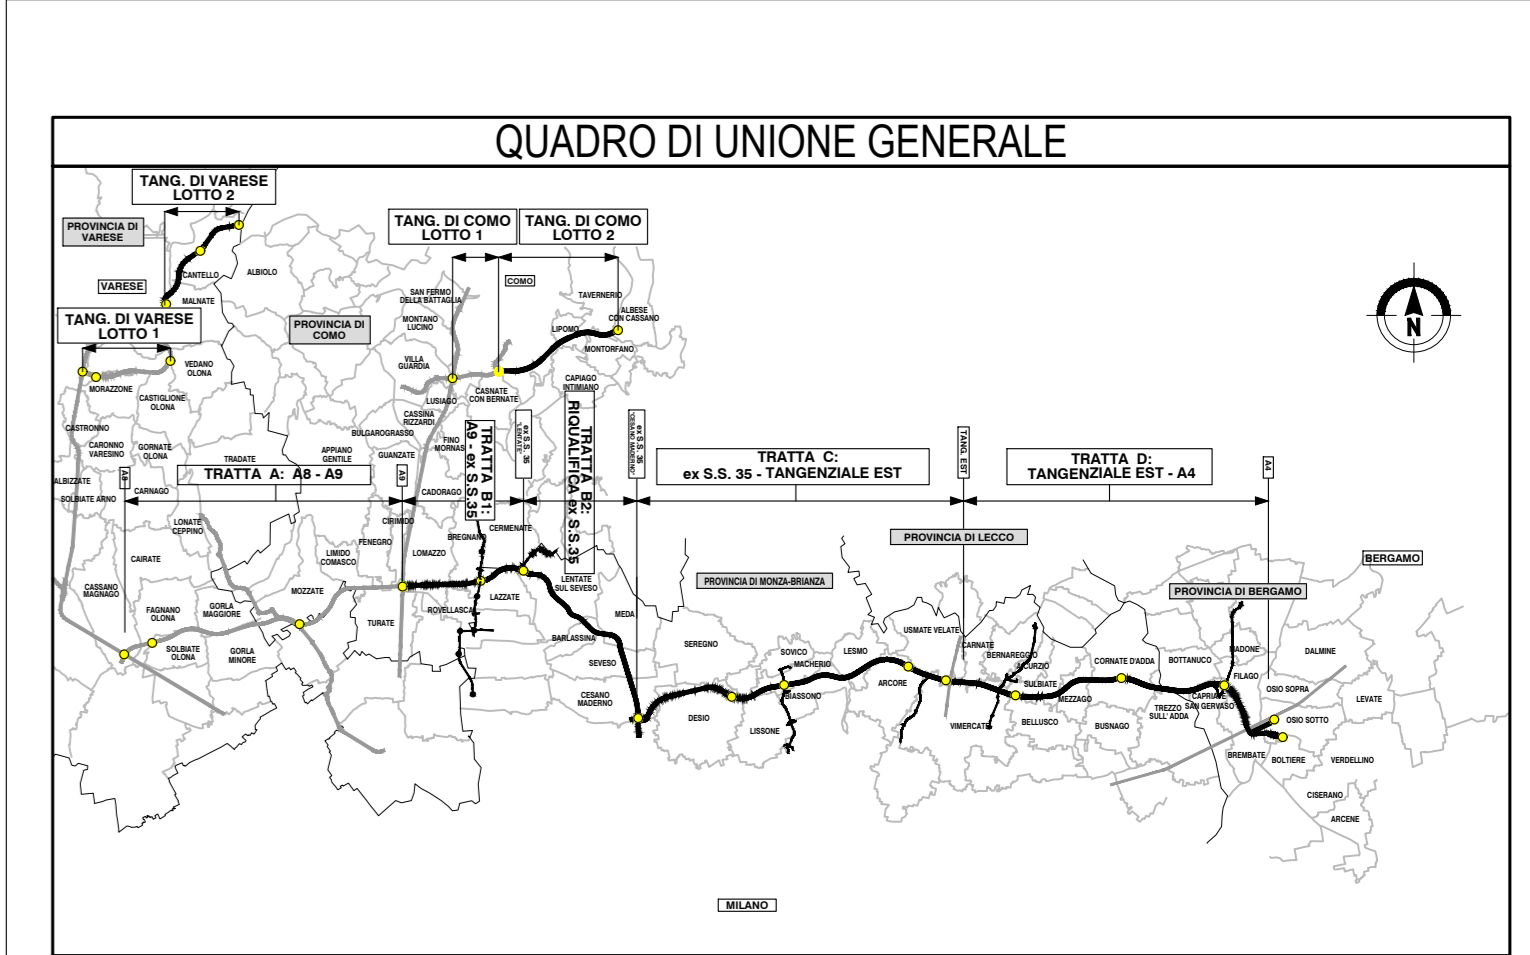

COLLEGAMENTO AUTOSTRADALE DALMINE-COMO-VARESE-VALICO DEL GAGGIOLO E OPERE AD ESSO CONNESSE

PROGETTO ESECUTIVO TRATTA B2

PROGETTO STRADALE ORGANIZZAZIONE DEI CANTIERI DEFINIZIONE DELLA CANTIERIZZAZIONE DELL'OPERA PLANIMETRIA DEI SOTTOSERVIZI DEL CANTIERE B2.O2

CONTRAENTE GENERALE
 PEDELOMBARDA NUOVA S.p.A.

PROGETTO STRADALE ORGANIZZAZIONE DEI CANTIERI DEFINIZIONE DELLA CANTIERIZZAZIONE DELL'OPERA PLANIMETRIA DEI SOTTOSERVIZI DEL CANTIERE B2.O2

IDENTIFICAZIONE ELABORATO
 DATA: 31 Agosto 2023
 SCALA: 1:500

CONCORSO
 PROGETTO STRADALE ORGANIZZAZIONE DEI CANTIERI DEFINIZIONE DELLA CANTIERIZZAZIONE DELL'OPERA PLANIMETRIA DEI SOTTOSERVIZI DEL CANTIERE B2.O2