
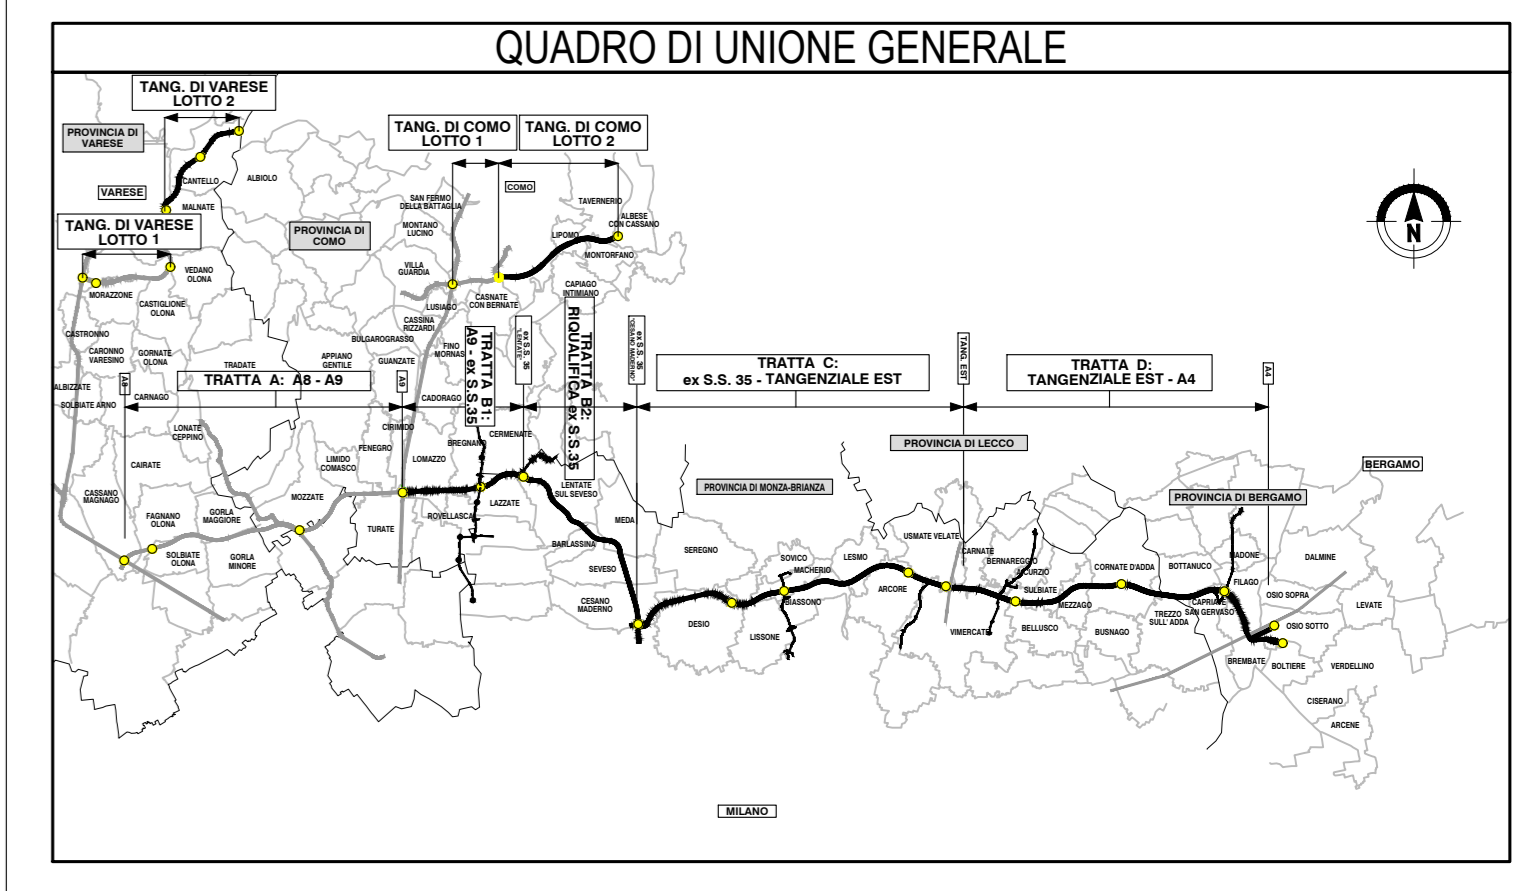
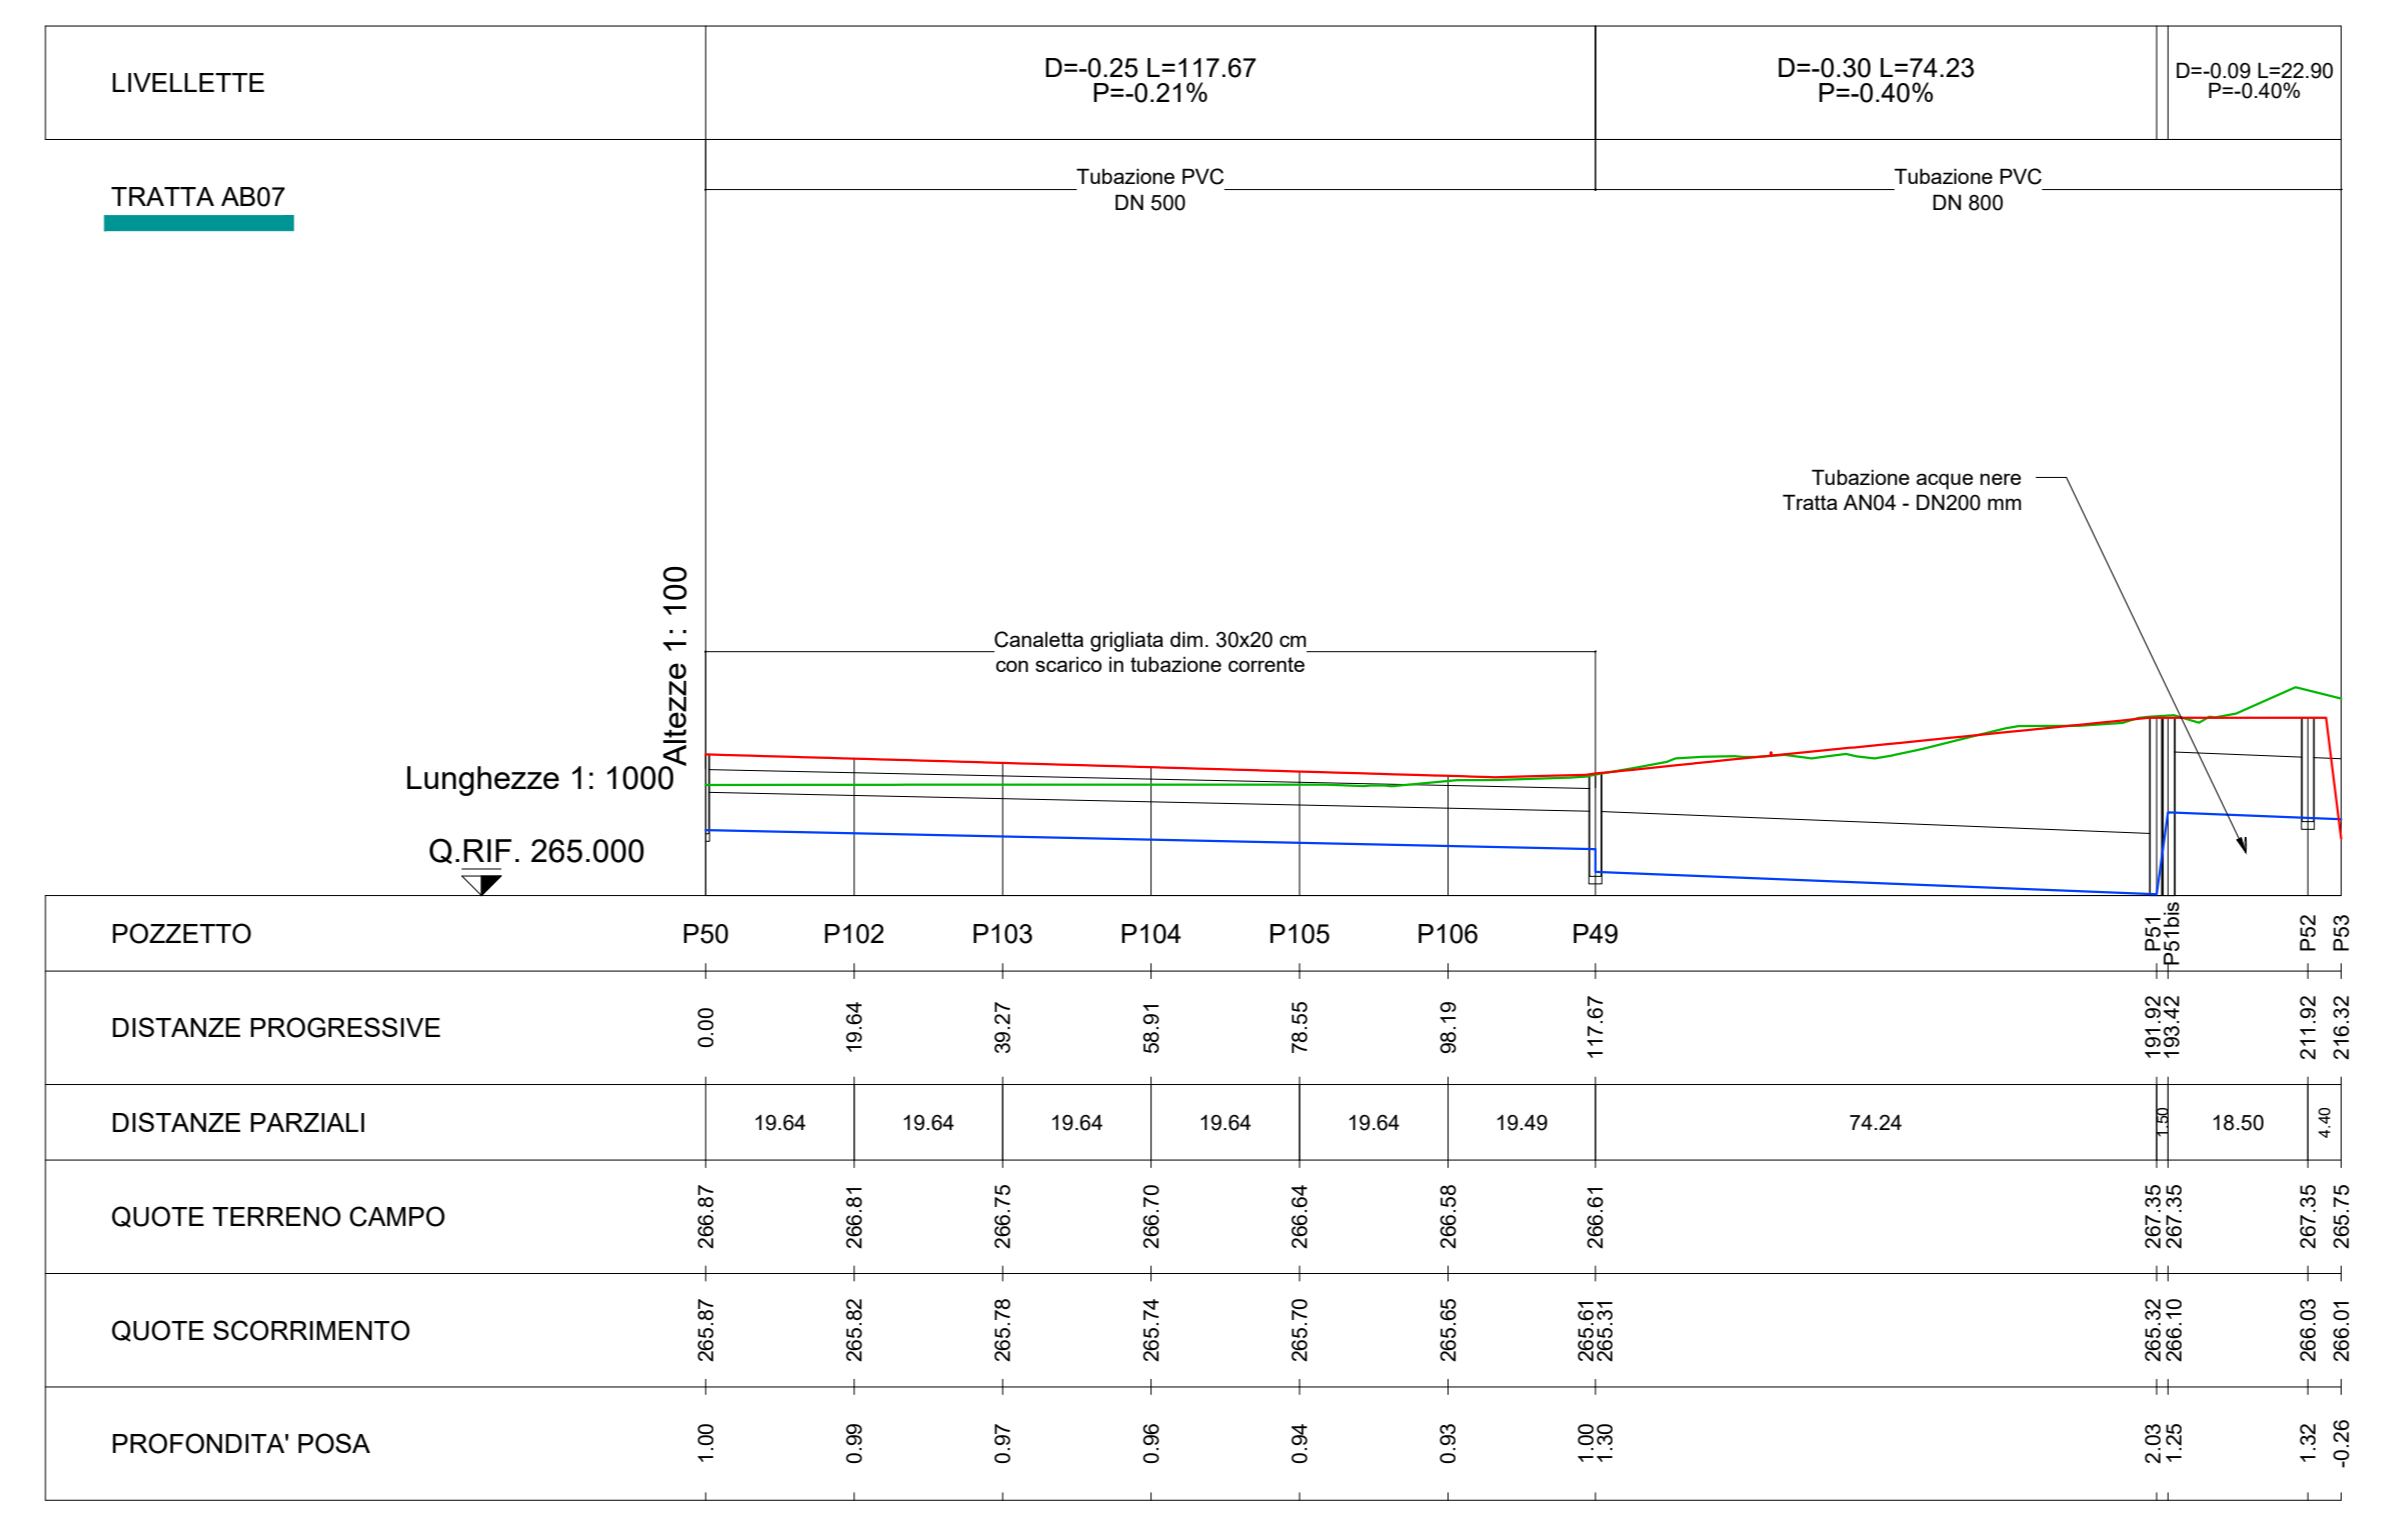
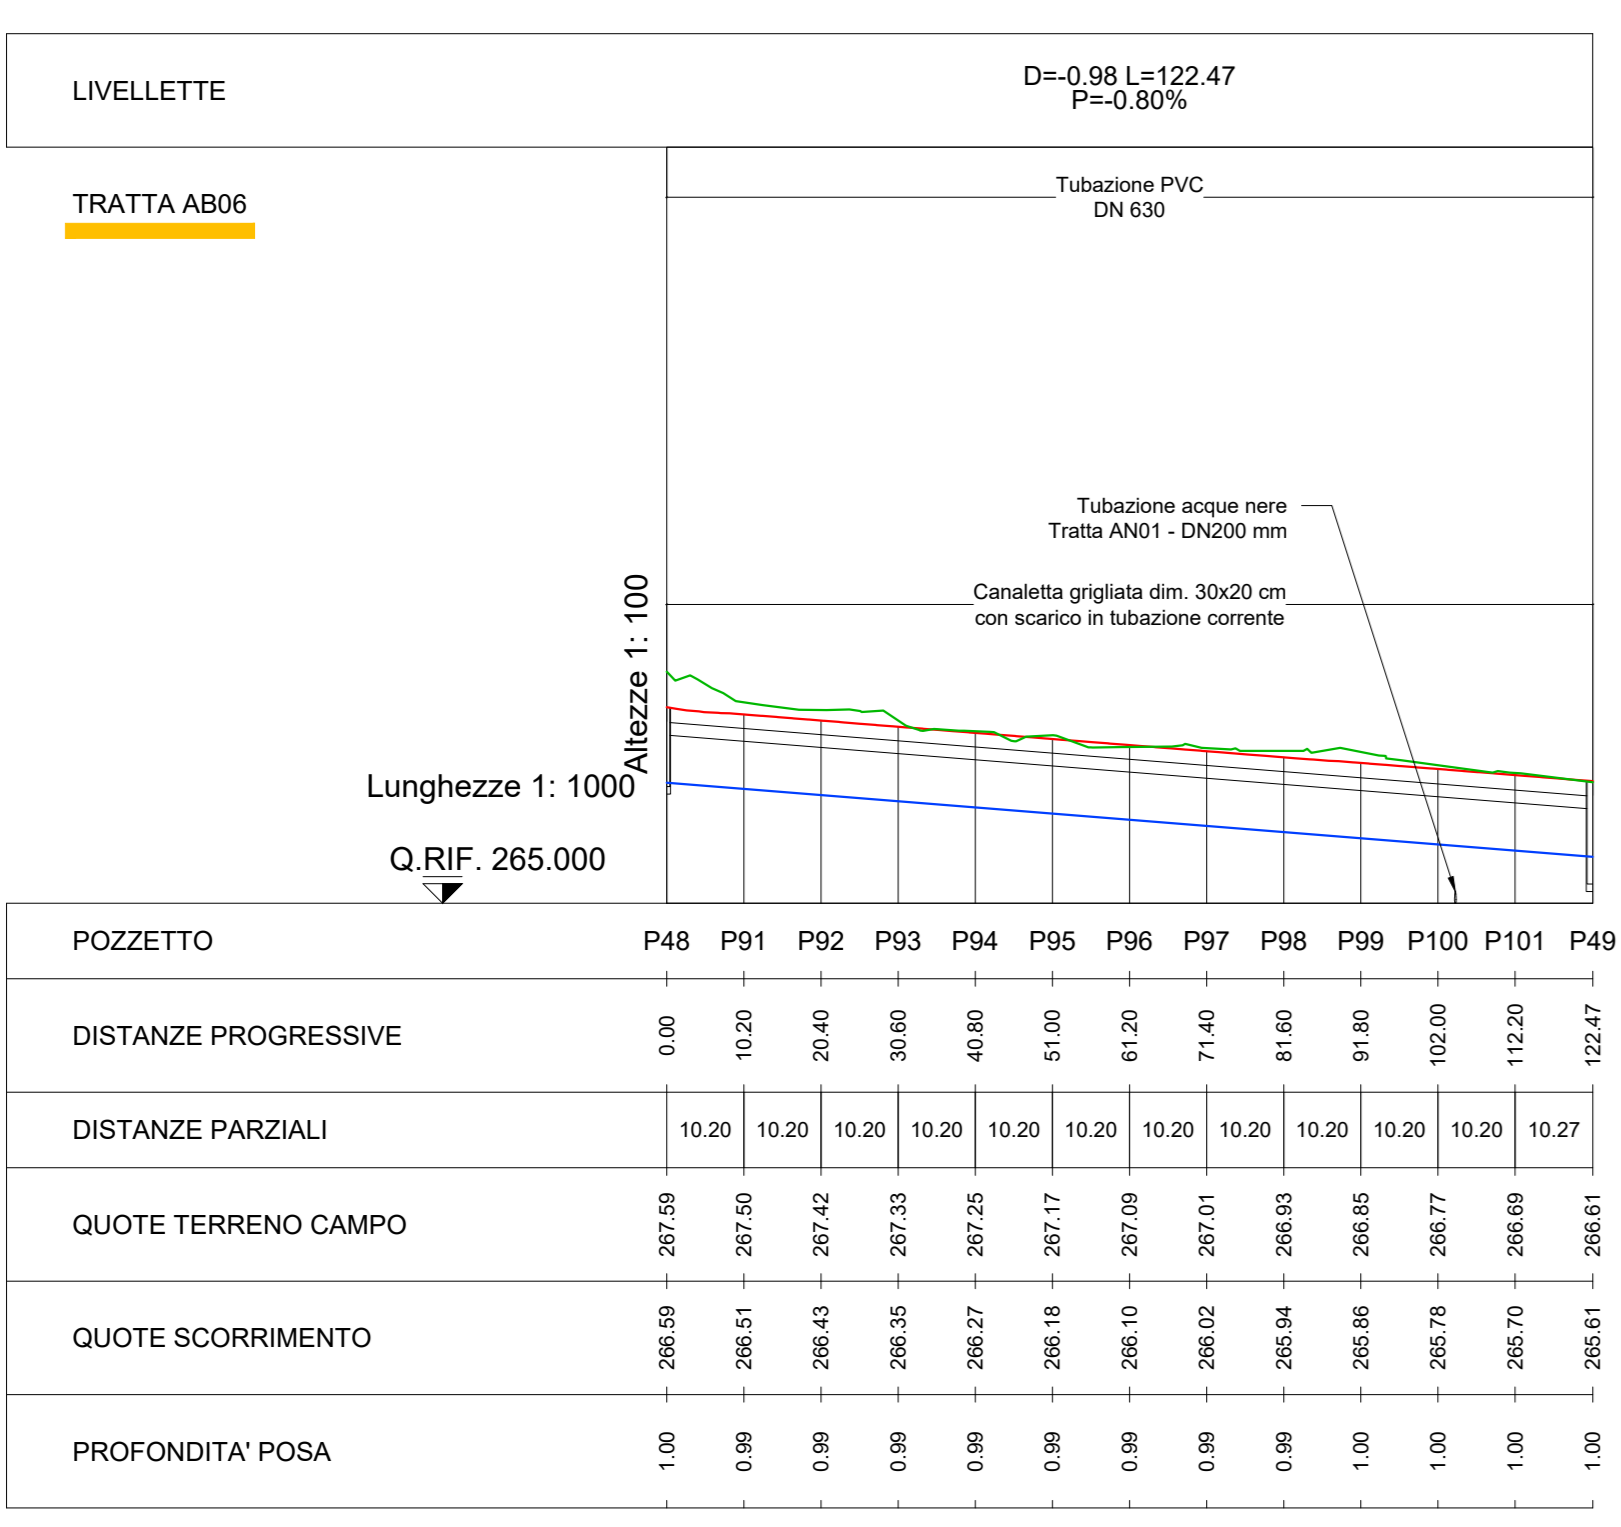
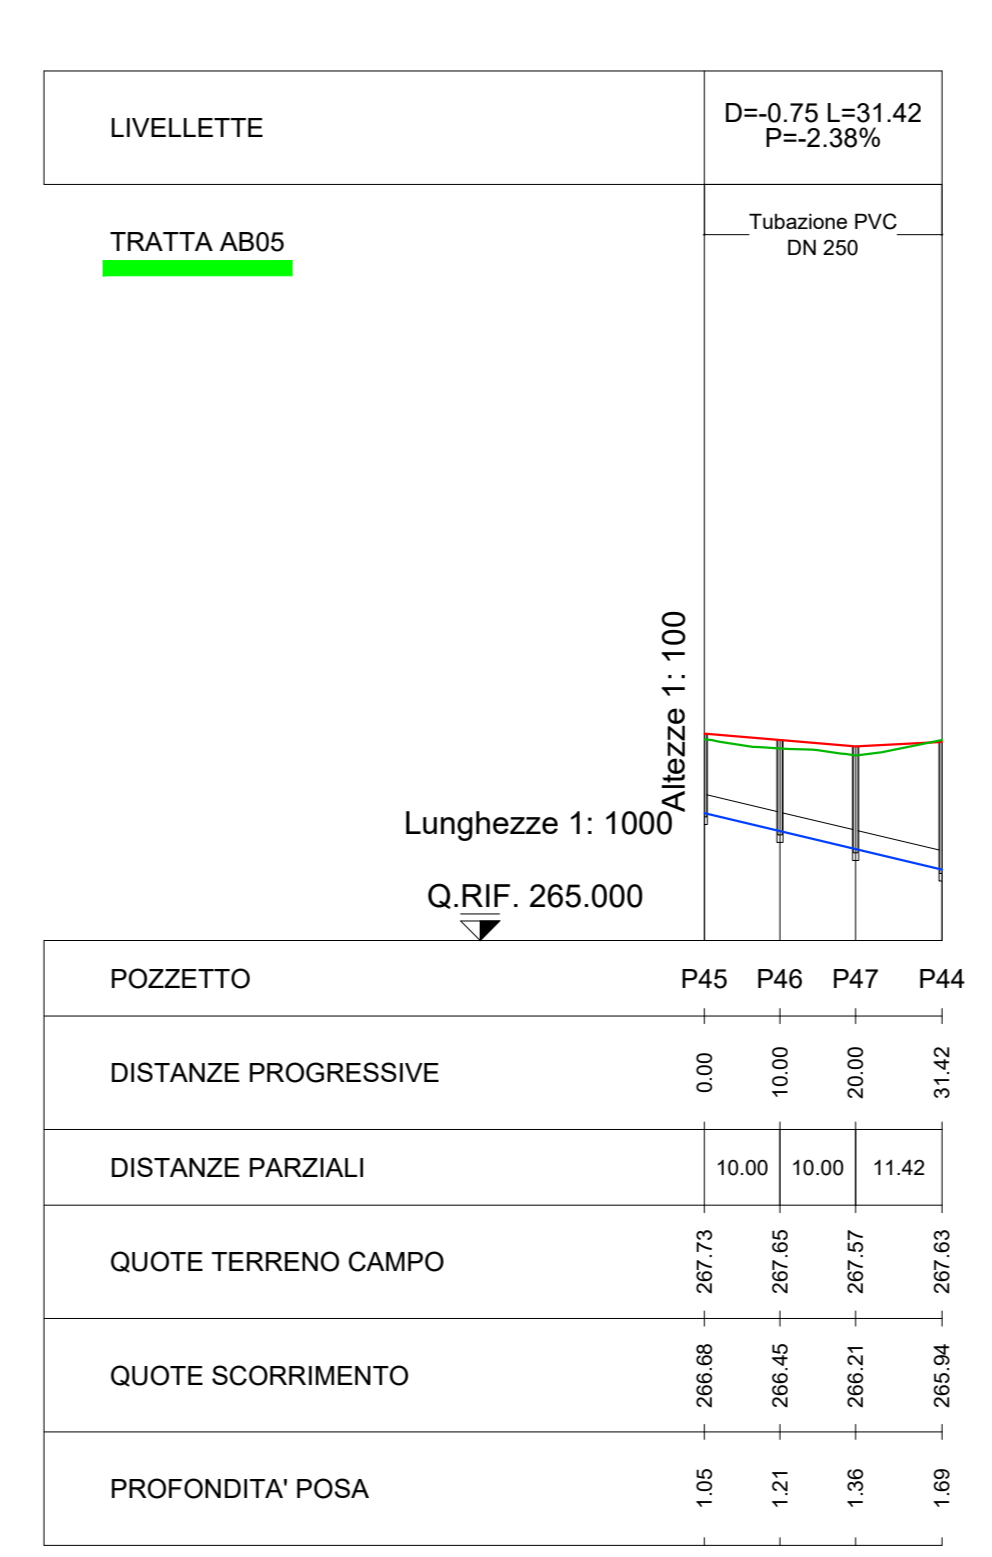
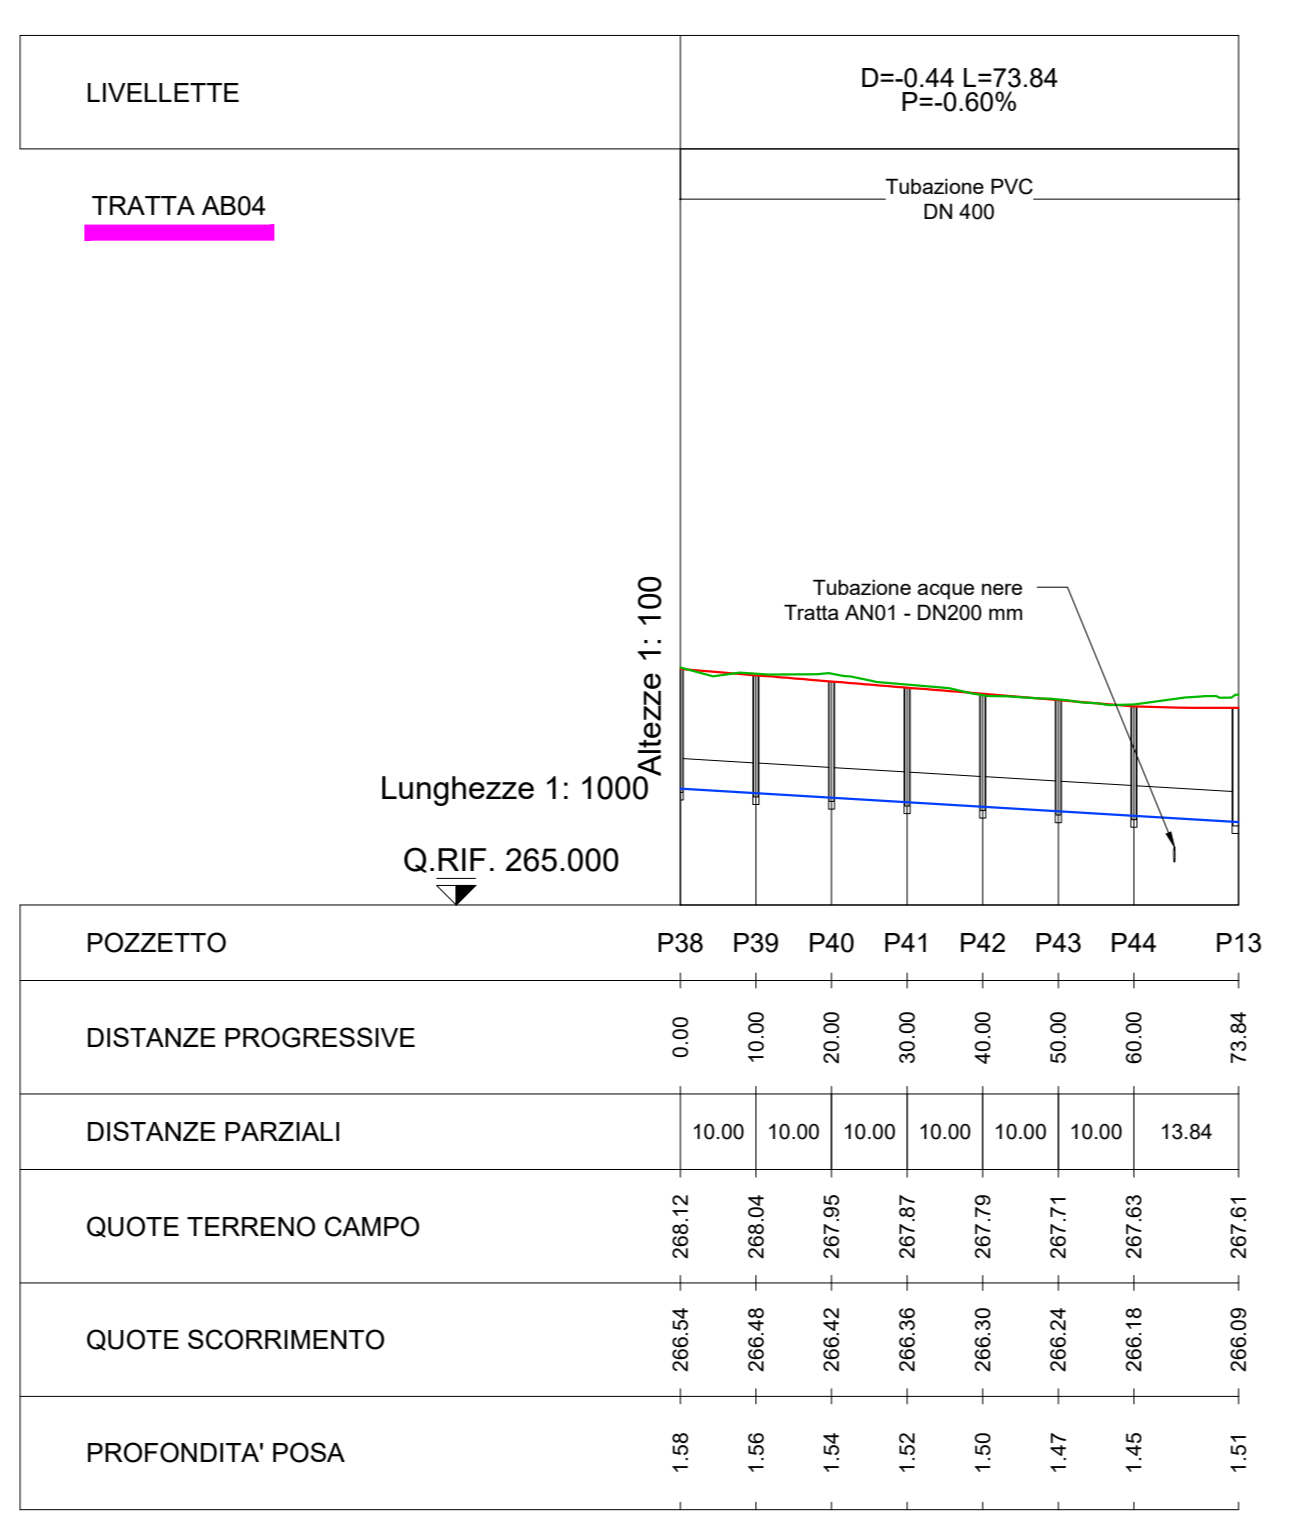


LEGENDA

Simbologia	Descrizione
—	Tratta AB01
—	Tratta AB02
—	Tratta AB03
—	Tratta AB04
—	Tratta AN05
—	Tratta AB06
—	Tratta AB07

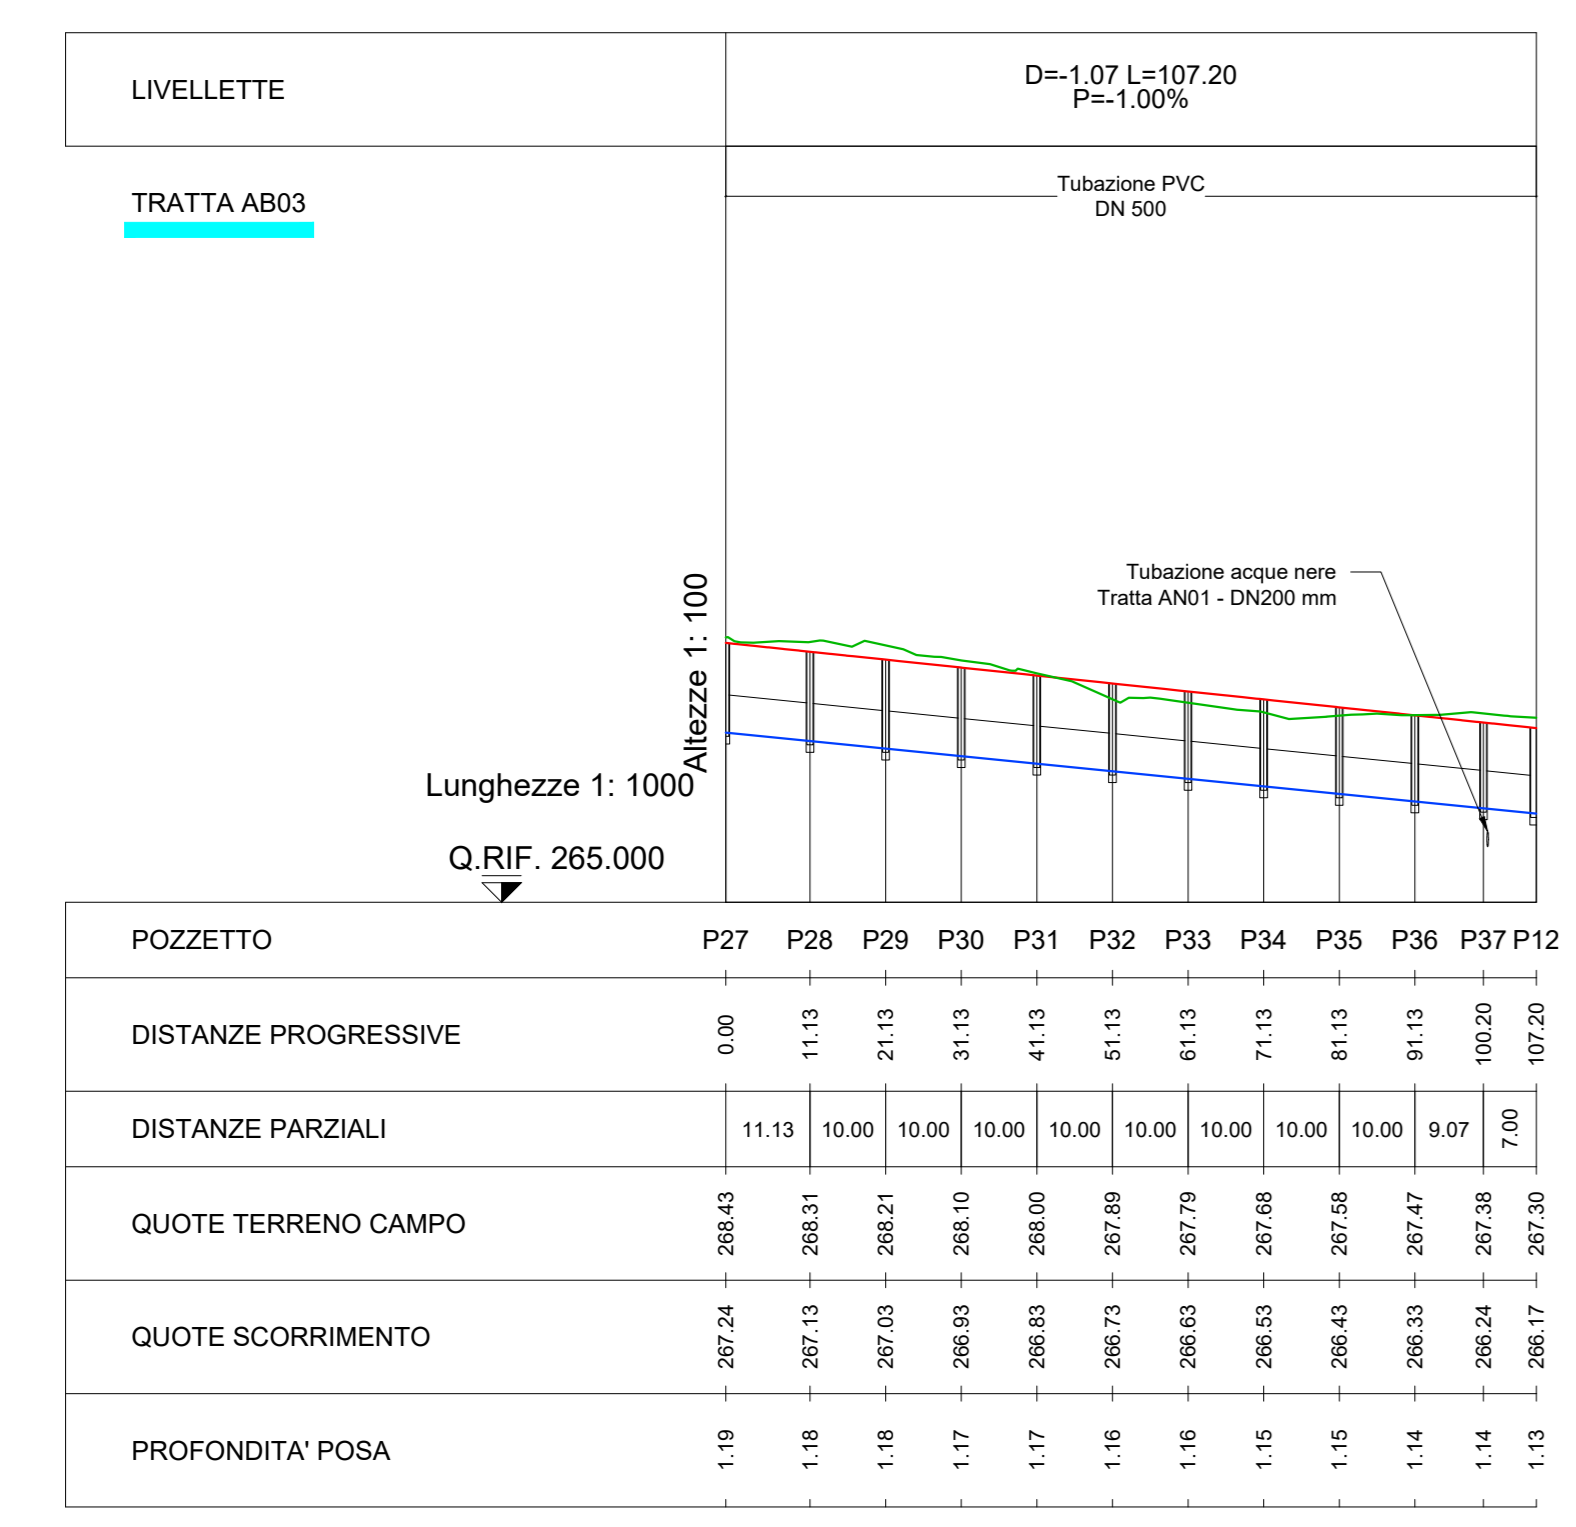

**COLLEGAMENTO AUTOSTRADALE
DALMINE-COMO-VARESE-VALICO DEL GAGGIOLO E OPERE AD ESSO CONNESSE**

**PROGETTO ESECUTIVO
TRATTA B2**

**PROGETTO STRADALE
ORGANIZZAZIONE DEI CANTIERI/
DEFINIZIONE DELLA CANTIERIZZAZIONE DELL'OPERA
RETE DI SMALTIMENTO ACQUE DEL CANTIERE B1.B1 - PROFILI 1 DI 2**

IDENTIFICAZIONE ELABORATO		CONTRAENTE GENERALE	
TIPOLOGIA	PROGETTO ESECUTIVO	CONTRAENTE	PEDELOMBARDA NUOVA S.p.A.
DATA	31 Agosto 2023	REVISIONE	
ELABORAZIONE PROGETTUALE		RESPONSABILE INTERAZIONE	
PROGETTO		PROGETTO	
VERIFICA		VERIFICA	
APPROVAZIONE		APPROVAZIONE	
CONCORSO		CONCORSO	
CONCORSO		CONCORSO	