


LEGENDA	
Simbologia	Descrizione
<span style="color: red;">—</span>	Tratta AN04
<span style="color: blue;">—</span>	Tratta AN05

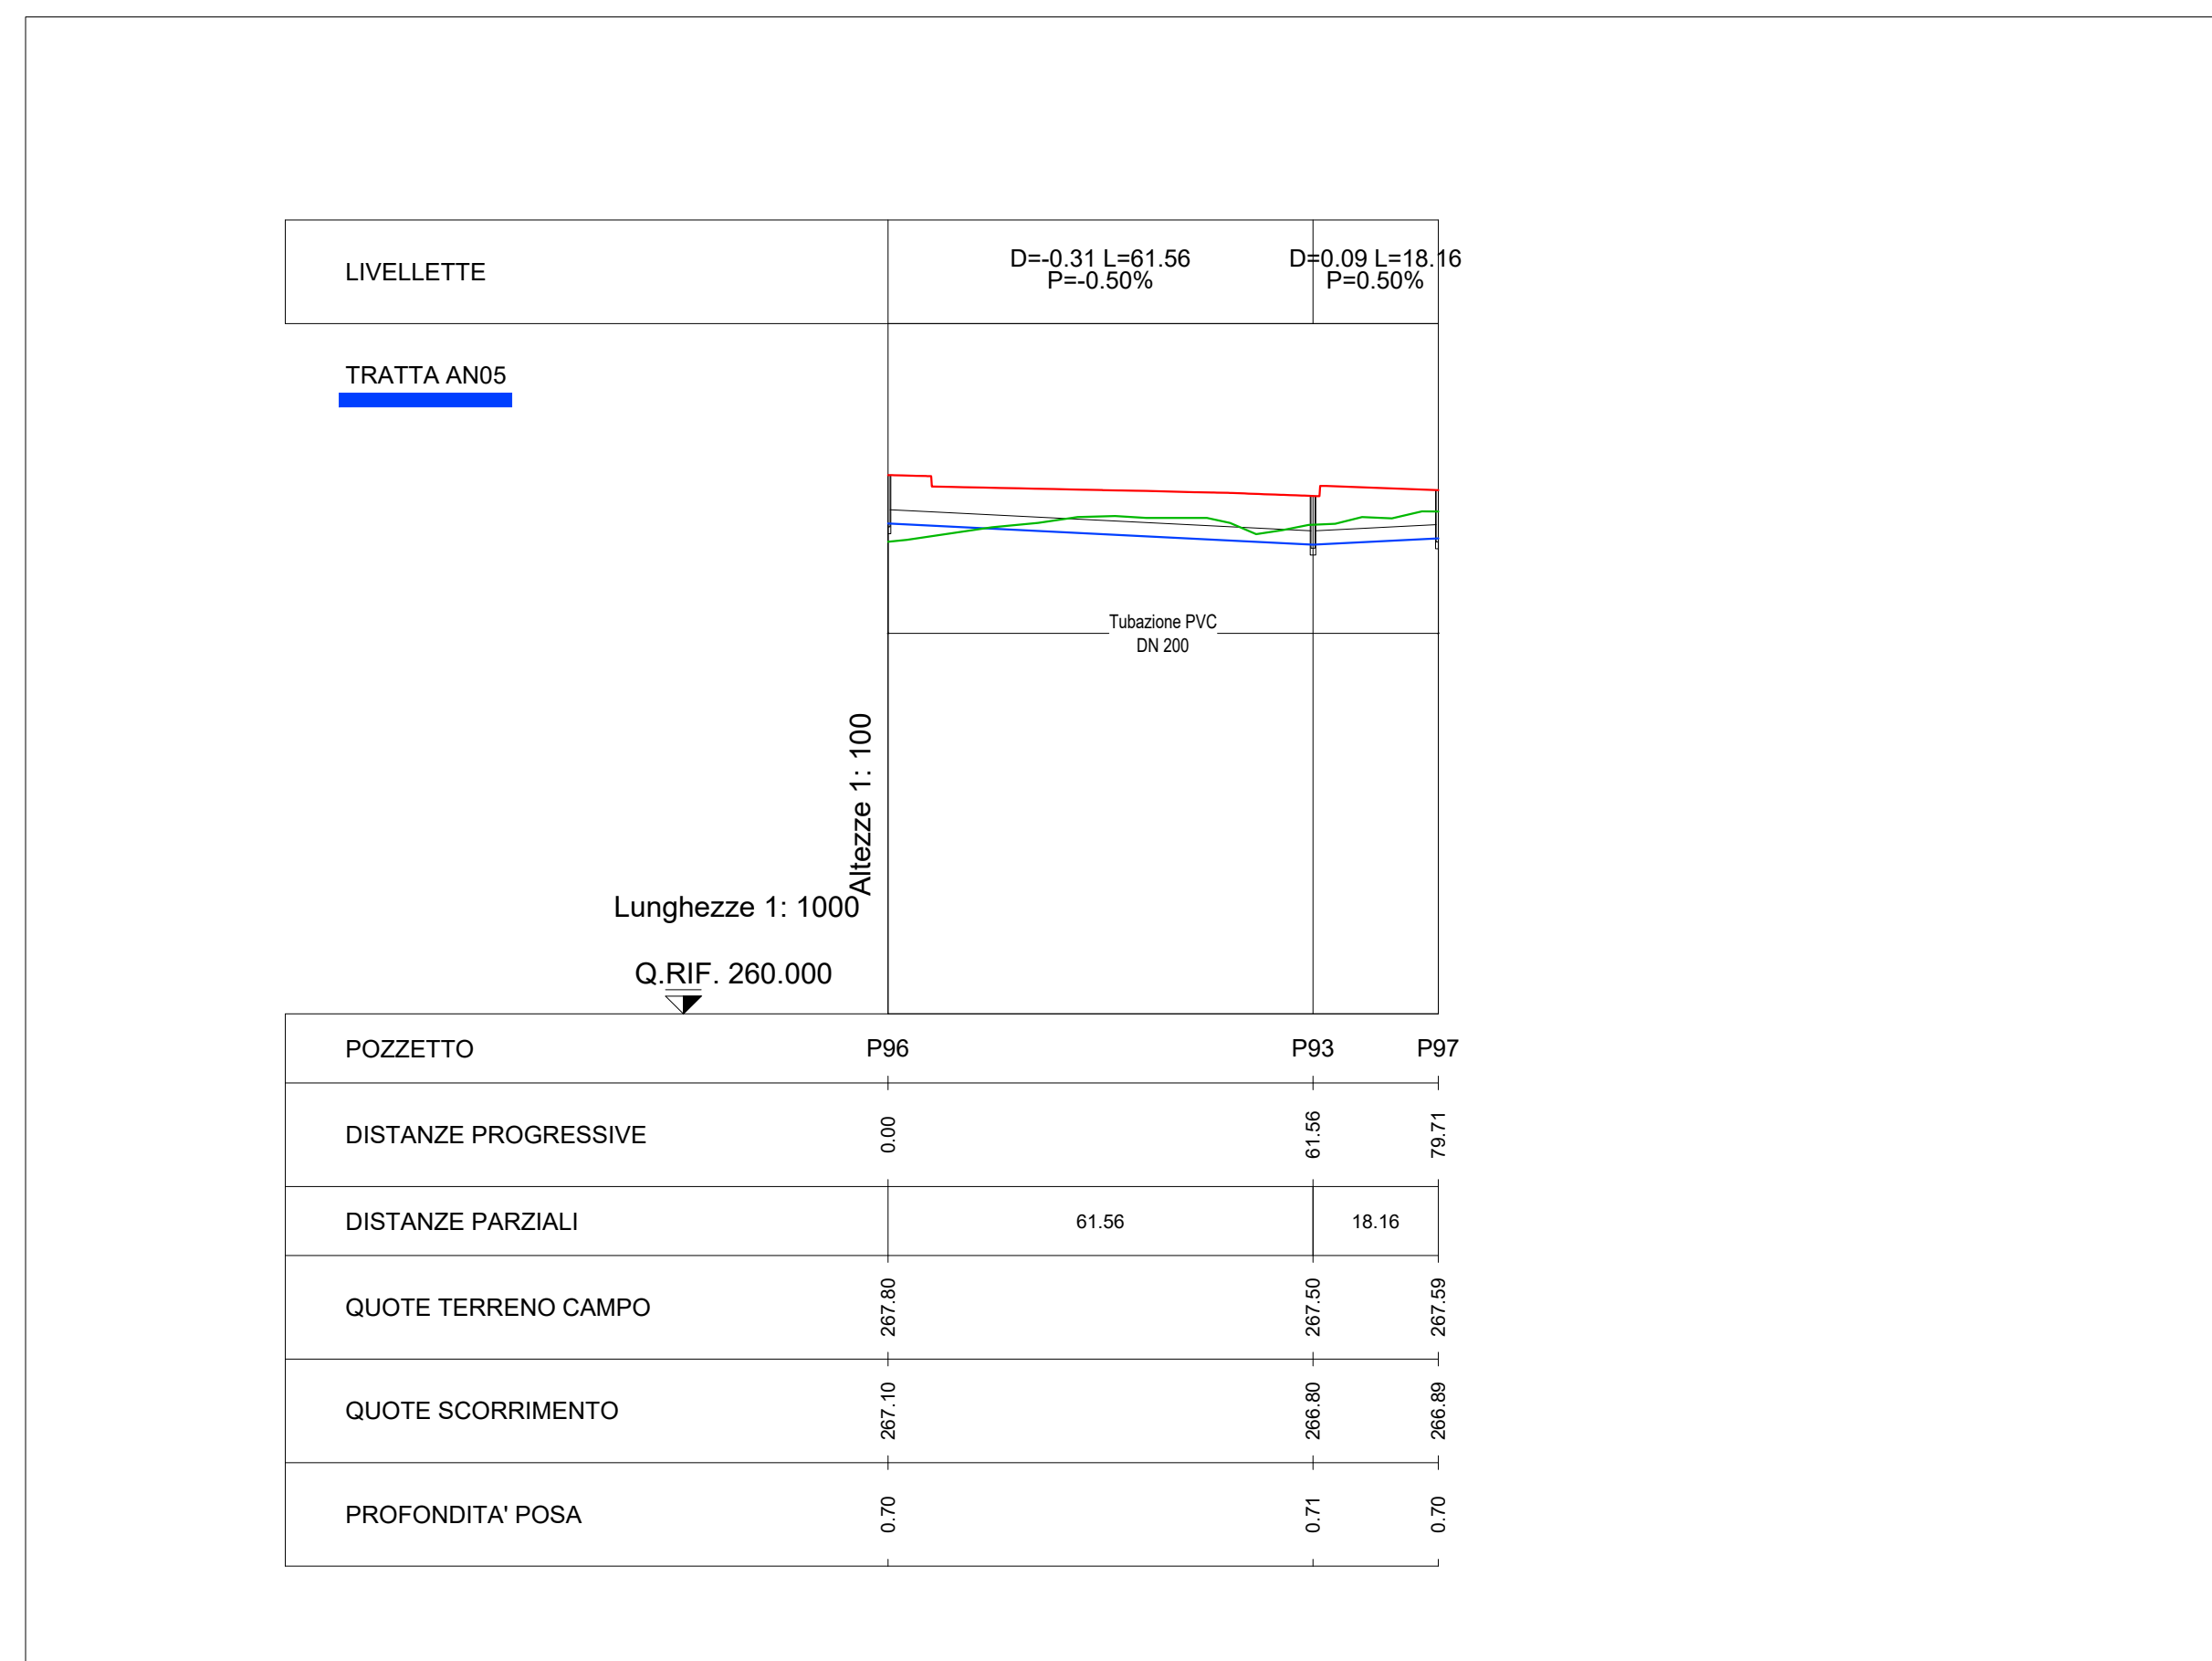

### QUADRO DI UNIONE GENERALE

**COLLEGAMENTO AUTOSTRADALE**  
**DALMINE-COMO-VARESE-VALICO DEL GAGGIOLO E OPERE AD ESSO CONNESSE**

CONTRATTO C.U.P. F11B0000270007

**PROGETTO ESECUTIVO**  
**TRATTA B2**

**PROGETTO STRADALE**  
**ORGANIZZAZIONE DEI CANTIERI**  
**DEFINIZIONE DELLA CANTIERIZZAZIONE DELL'OPERA**  
**RETE DI SMALTIMENTO ACQUE DEL CANTIERE B2.O1 - PROFILI 2 DI 2**

IDENTIFICAZIONE ELABORATO				CONTRAENTE GENERALE							
FASE PROGETTUALE	ANBITO	DATA	REVISIONE	<b>PEDELOMBARDA NUOVA S.c.p.A.</b>							
IT1	CN	B2.000	CN00								
DATA	31 Agosto 2023	SCALA	1:1000/1:100	<table border="1" style="width: 100%; border-collapse: collapse;"> <thead> <tr style="background-color: #92d050;"> <th>PROGETTISTI</th> <th>RESPONSABILE INTEGRAZIONE PRESTAZIONI SPECIALISTICHE</th> </tr> </thead> <tbody> <tr> <td>Ing. Alberto Rinaldi</td> <td>Ing. Carlo Lotti</td> </tr> </tbody> </table>				PROGETTISTI	RESPONSABILE INTEGRAZIONE PRESTAZIONI SPECIALISTICHE	Ing. Alberto Rinaldi	Ing. Carlo Lotti
PROGETTISTI	RESPONSABILE INTEGRAZIONE PRESTAZIONI SPECIALISTICHE										
Ing. Alberto Rinaldi	Ing. Carlo Lotti										
CONCEDENTE				PROGETTISTA							
CONCESSIONARI AUTOSTRADALI LOMBARDE				PROGER							

Il presente documento non potrà essere copiato, riprodotto o altrimenti pubblicato in tutto o in parte senza il consenso scritto di Autostrada Pedemontana Lombarda S.p.A. Ogni utilizzo non autorizzato sarà perseguito a norma di legge. This document may not be copied, reproduced or published either in part or entirely without the written permission of Autostrada Pedemontana Lombarda S.p.A. Unauthorized use will be prosecuted by law.