
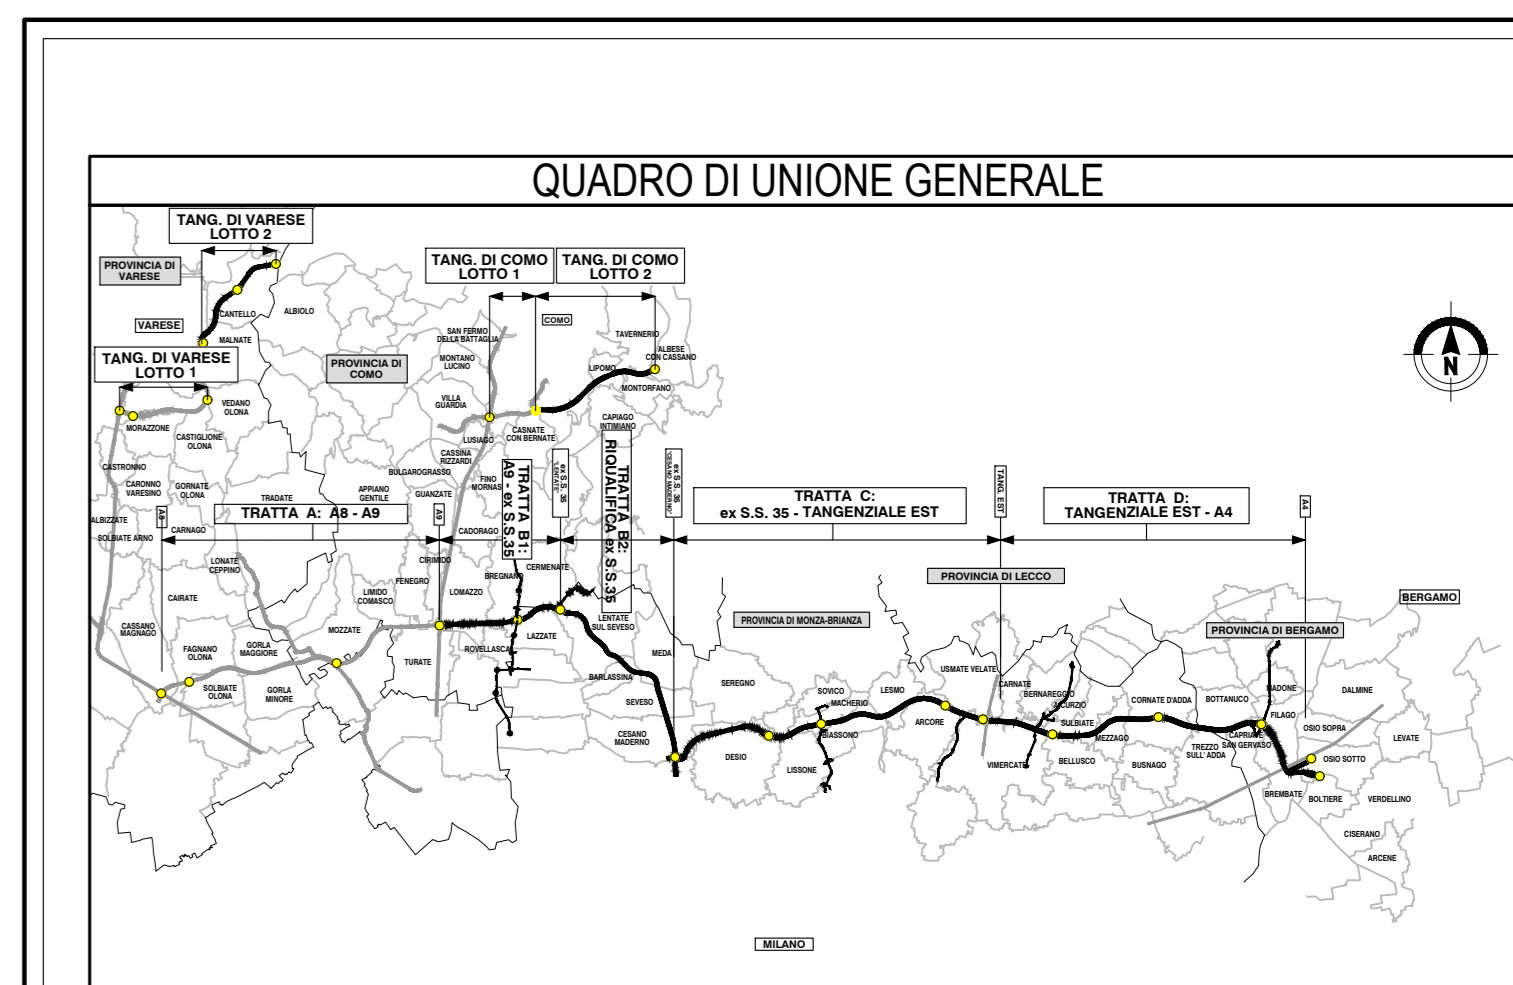
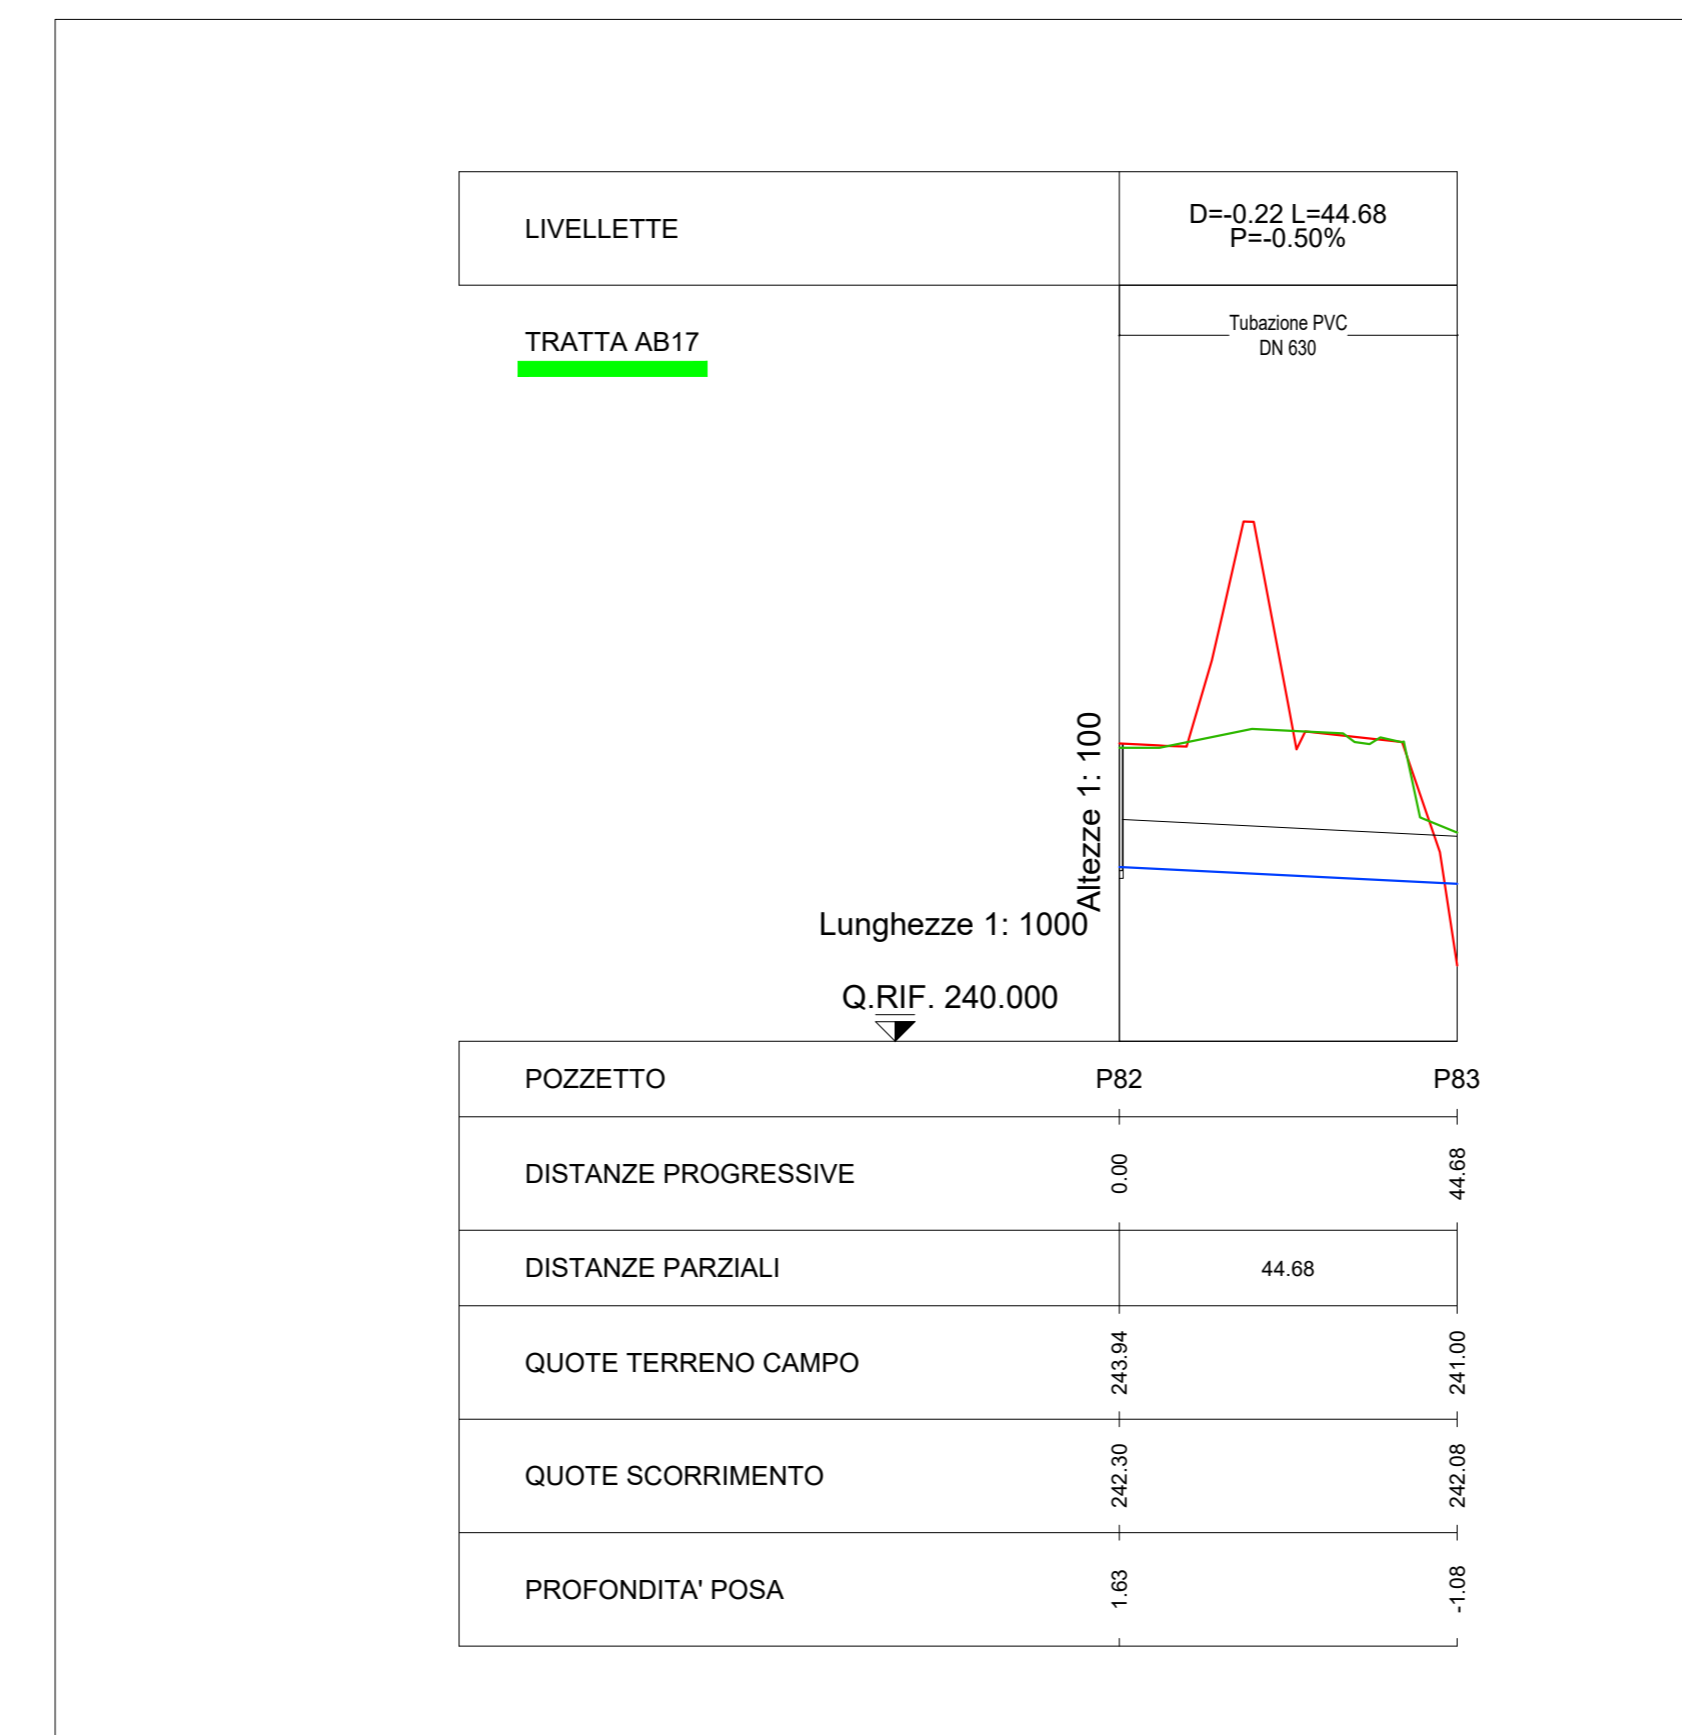
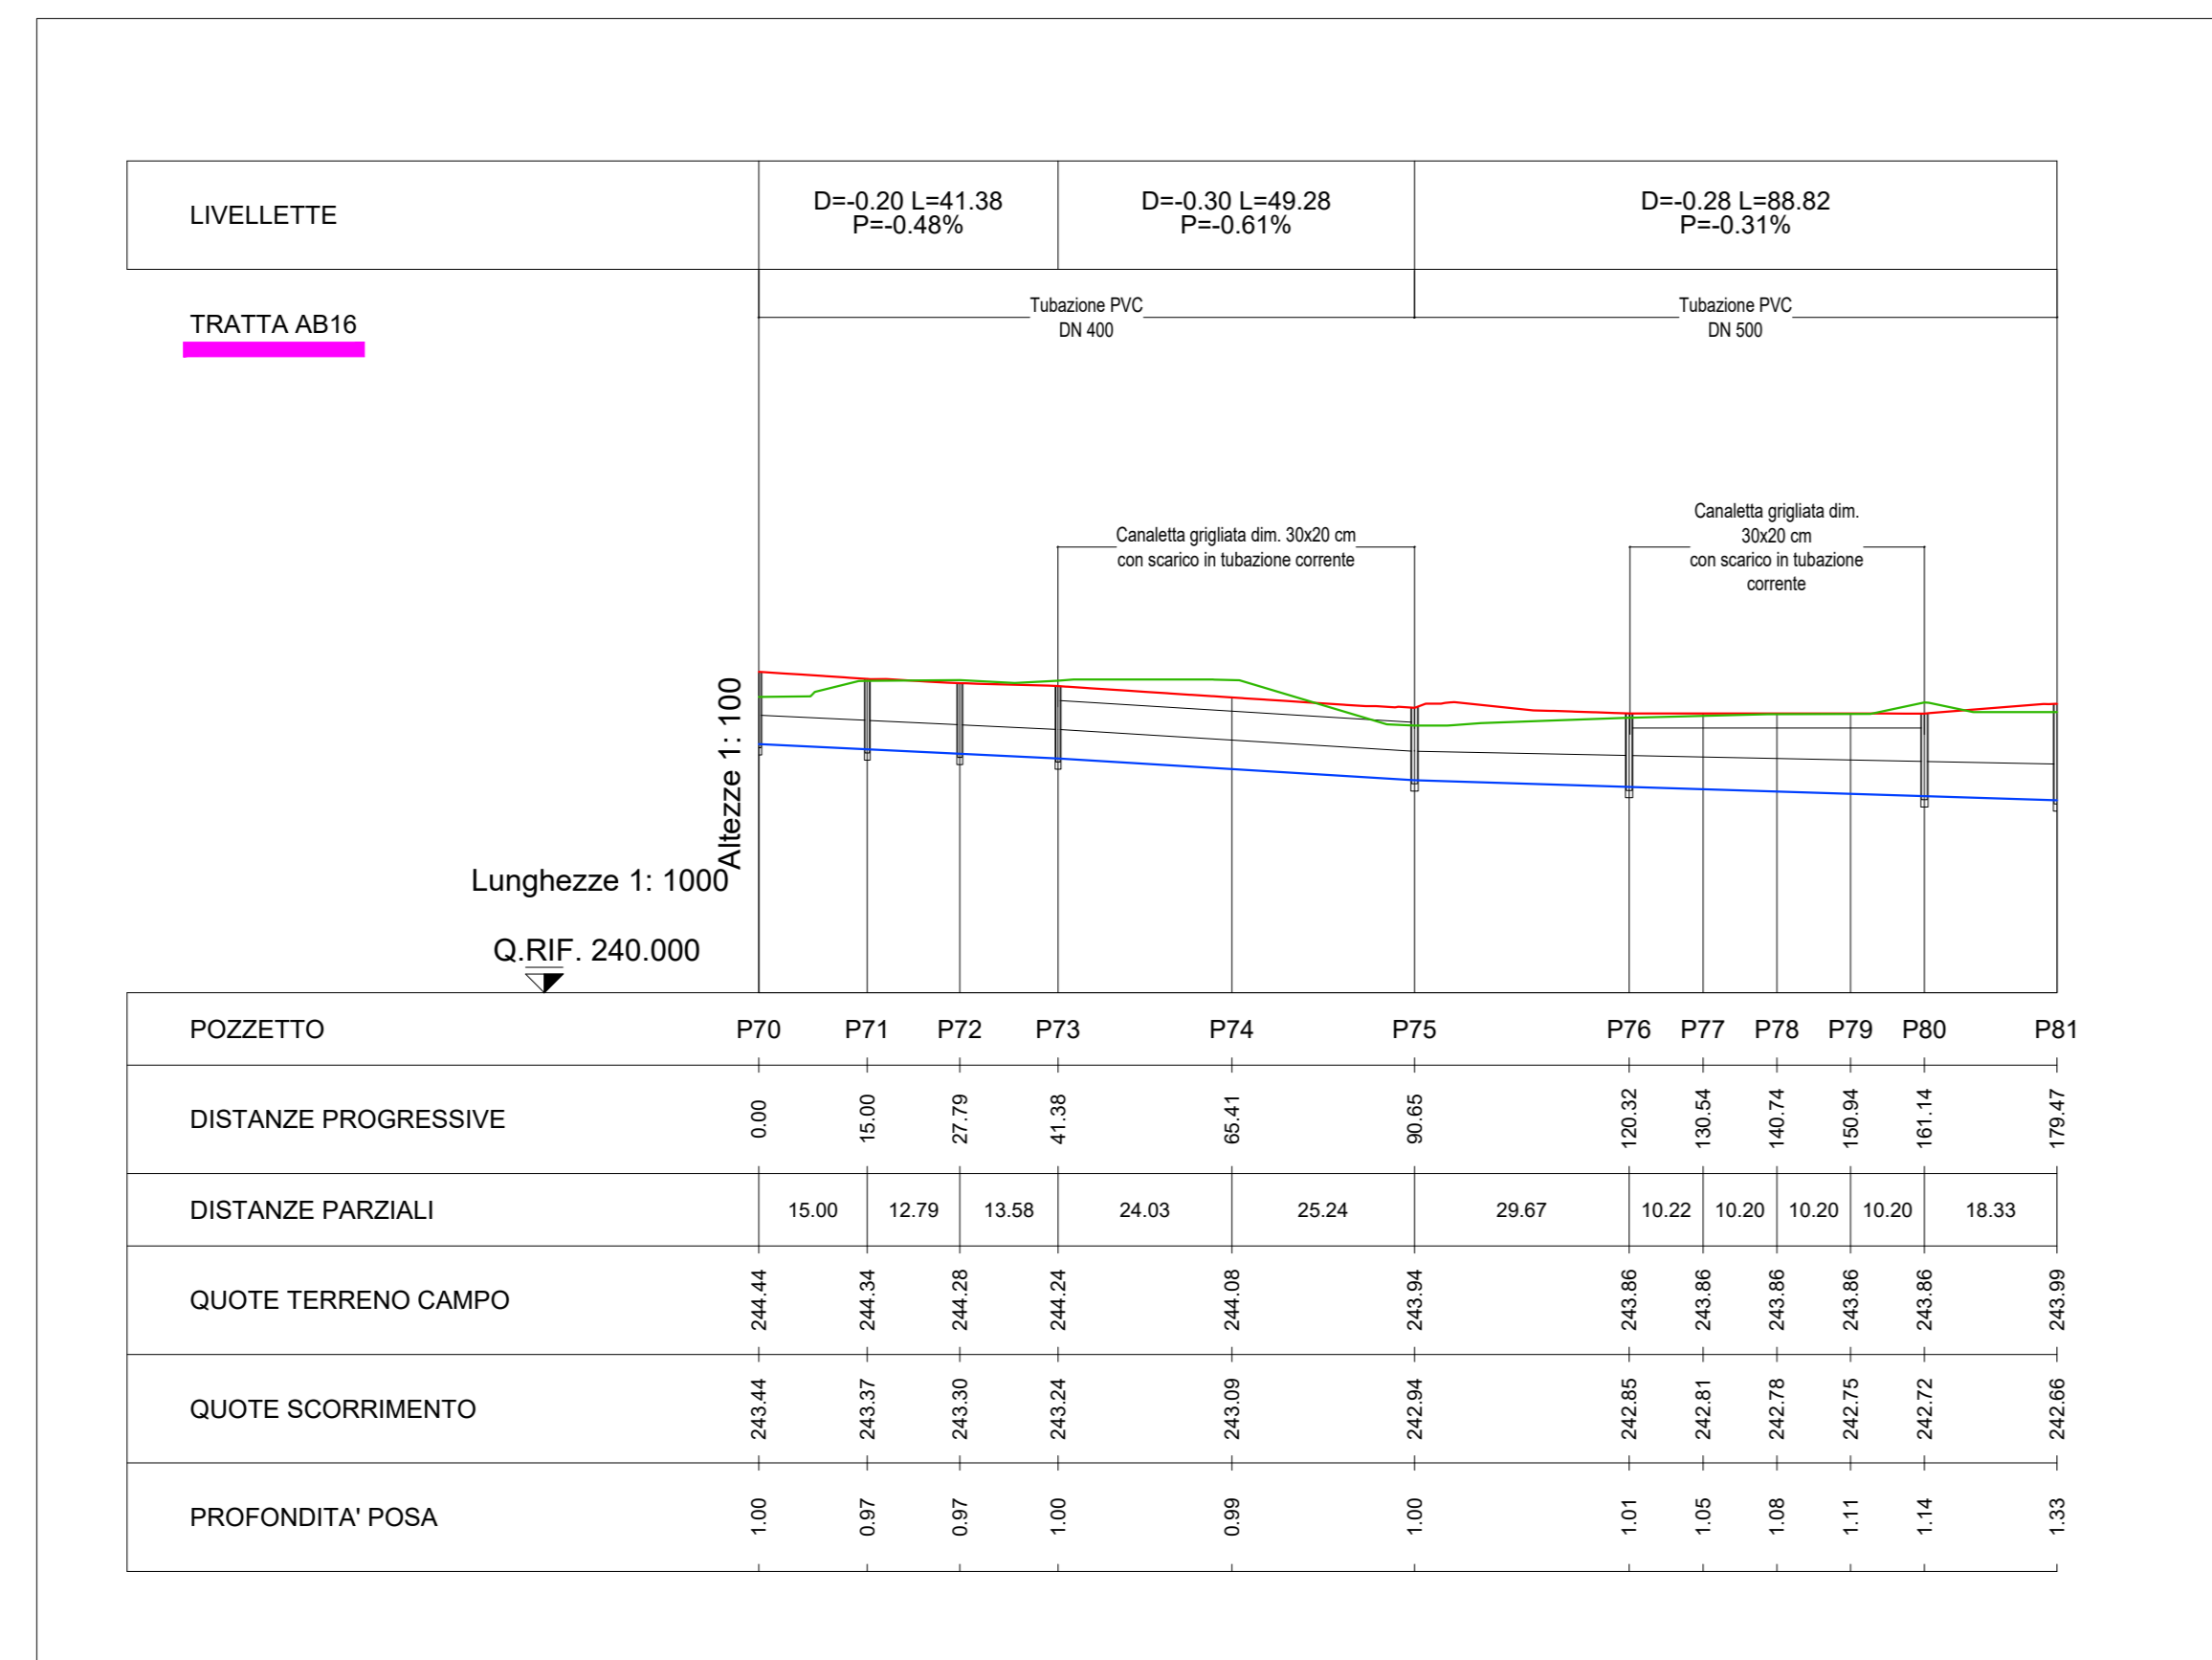
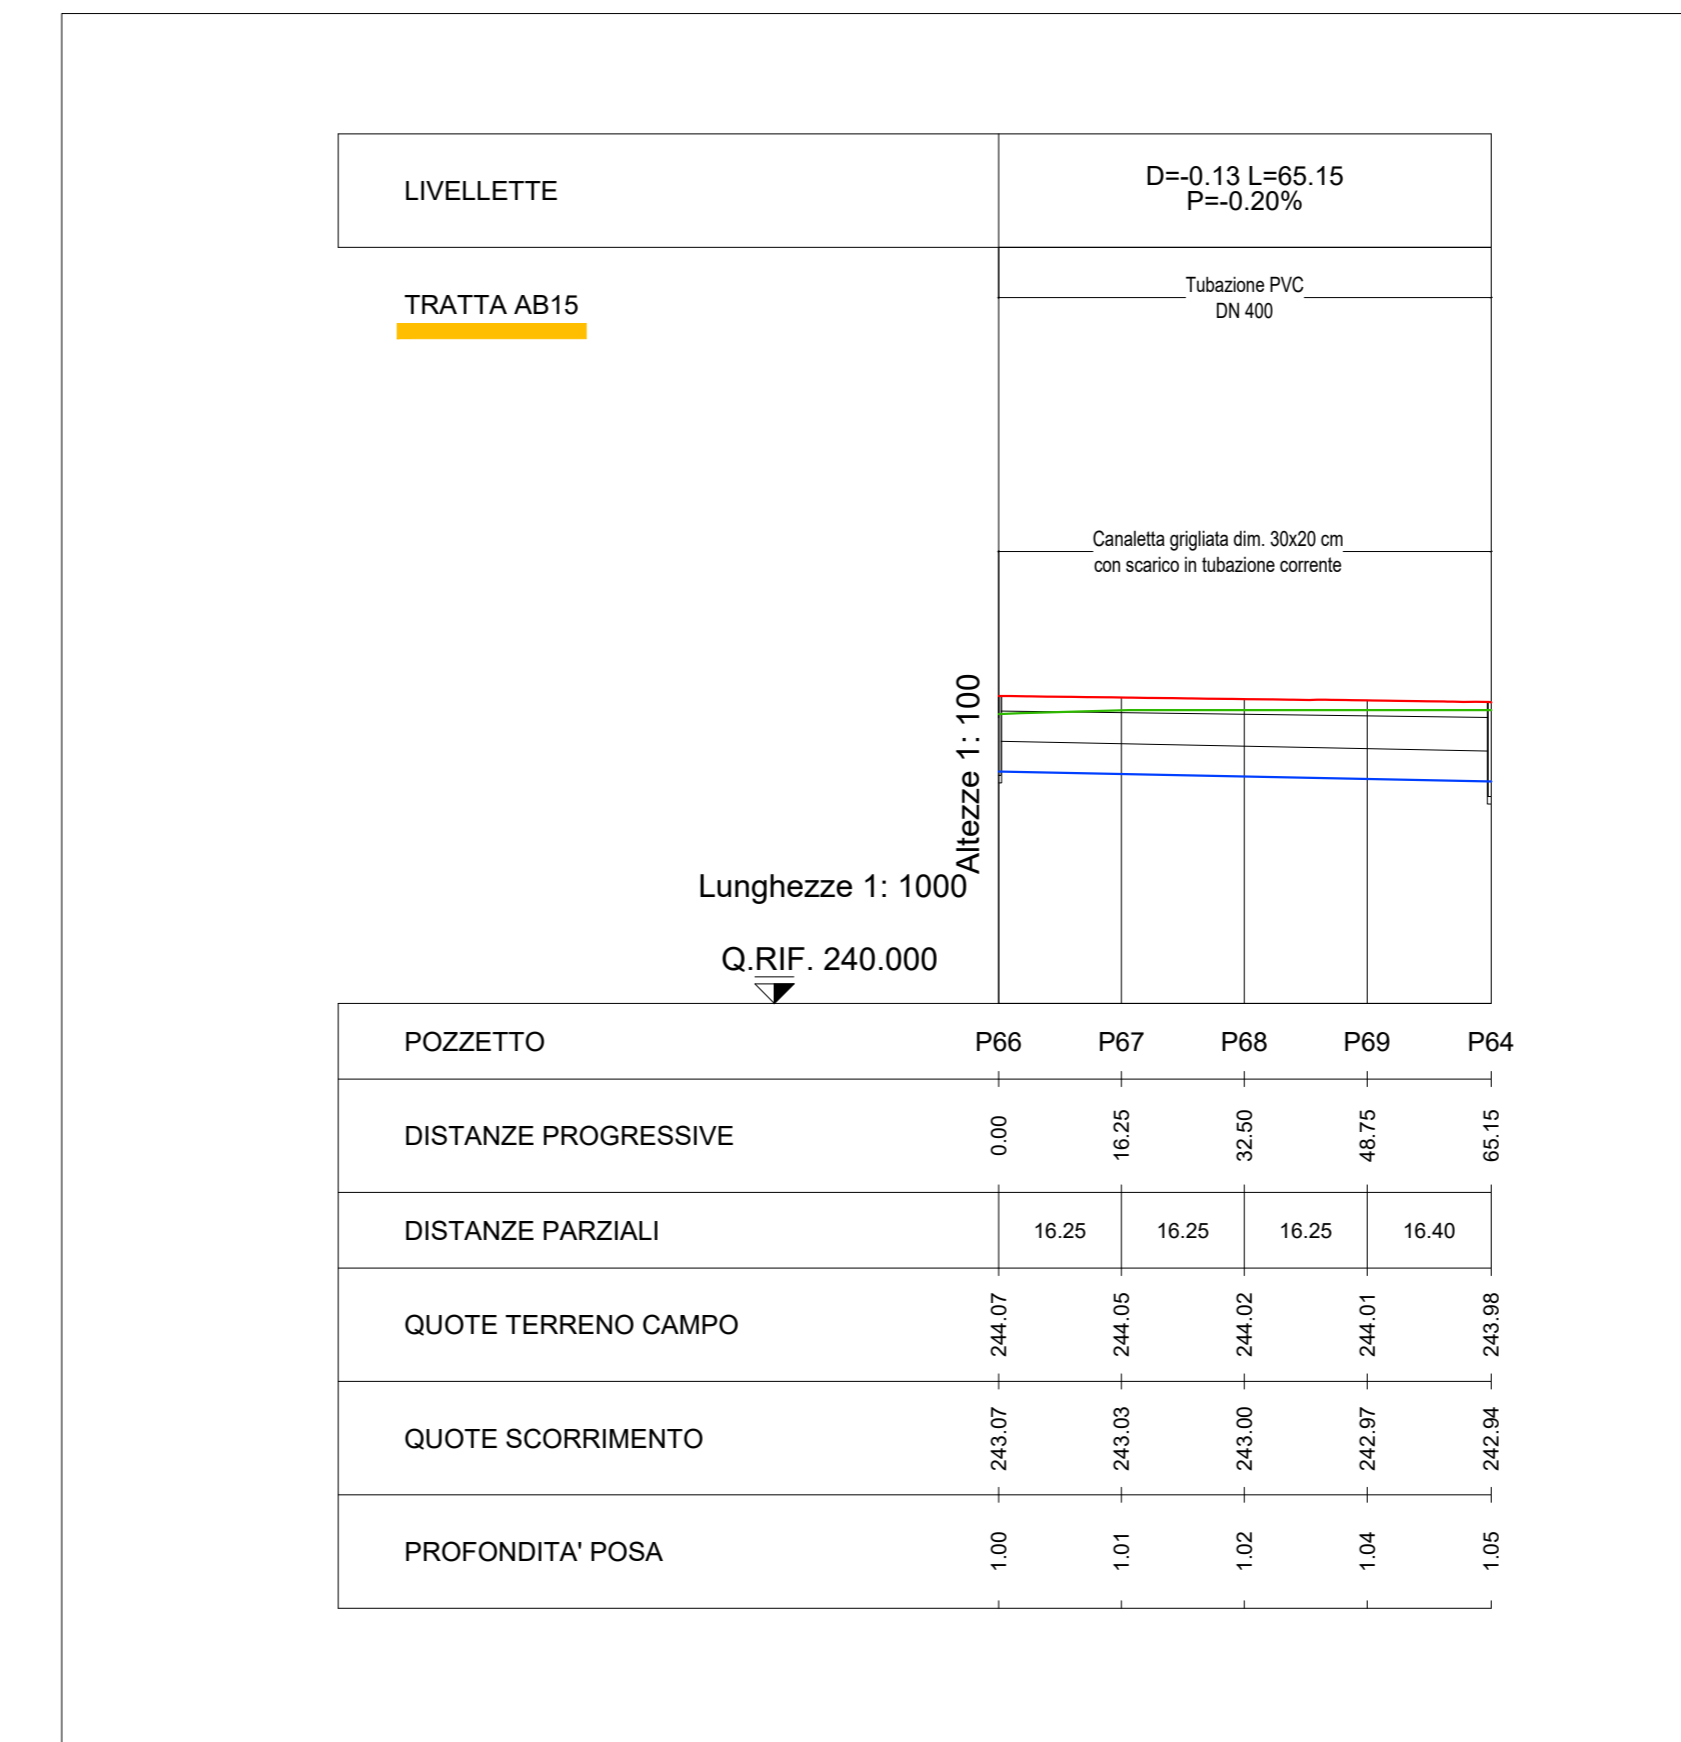
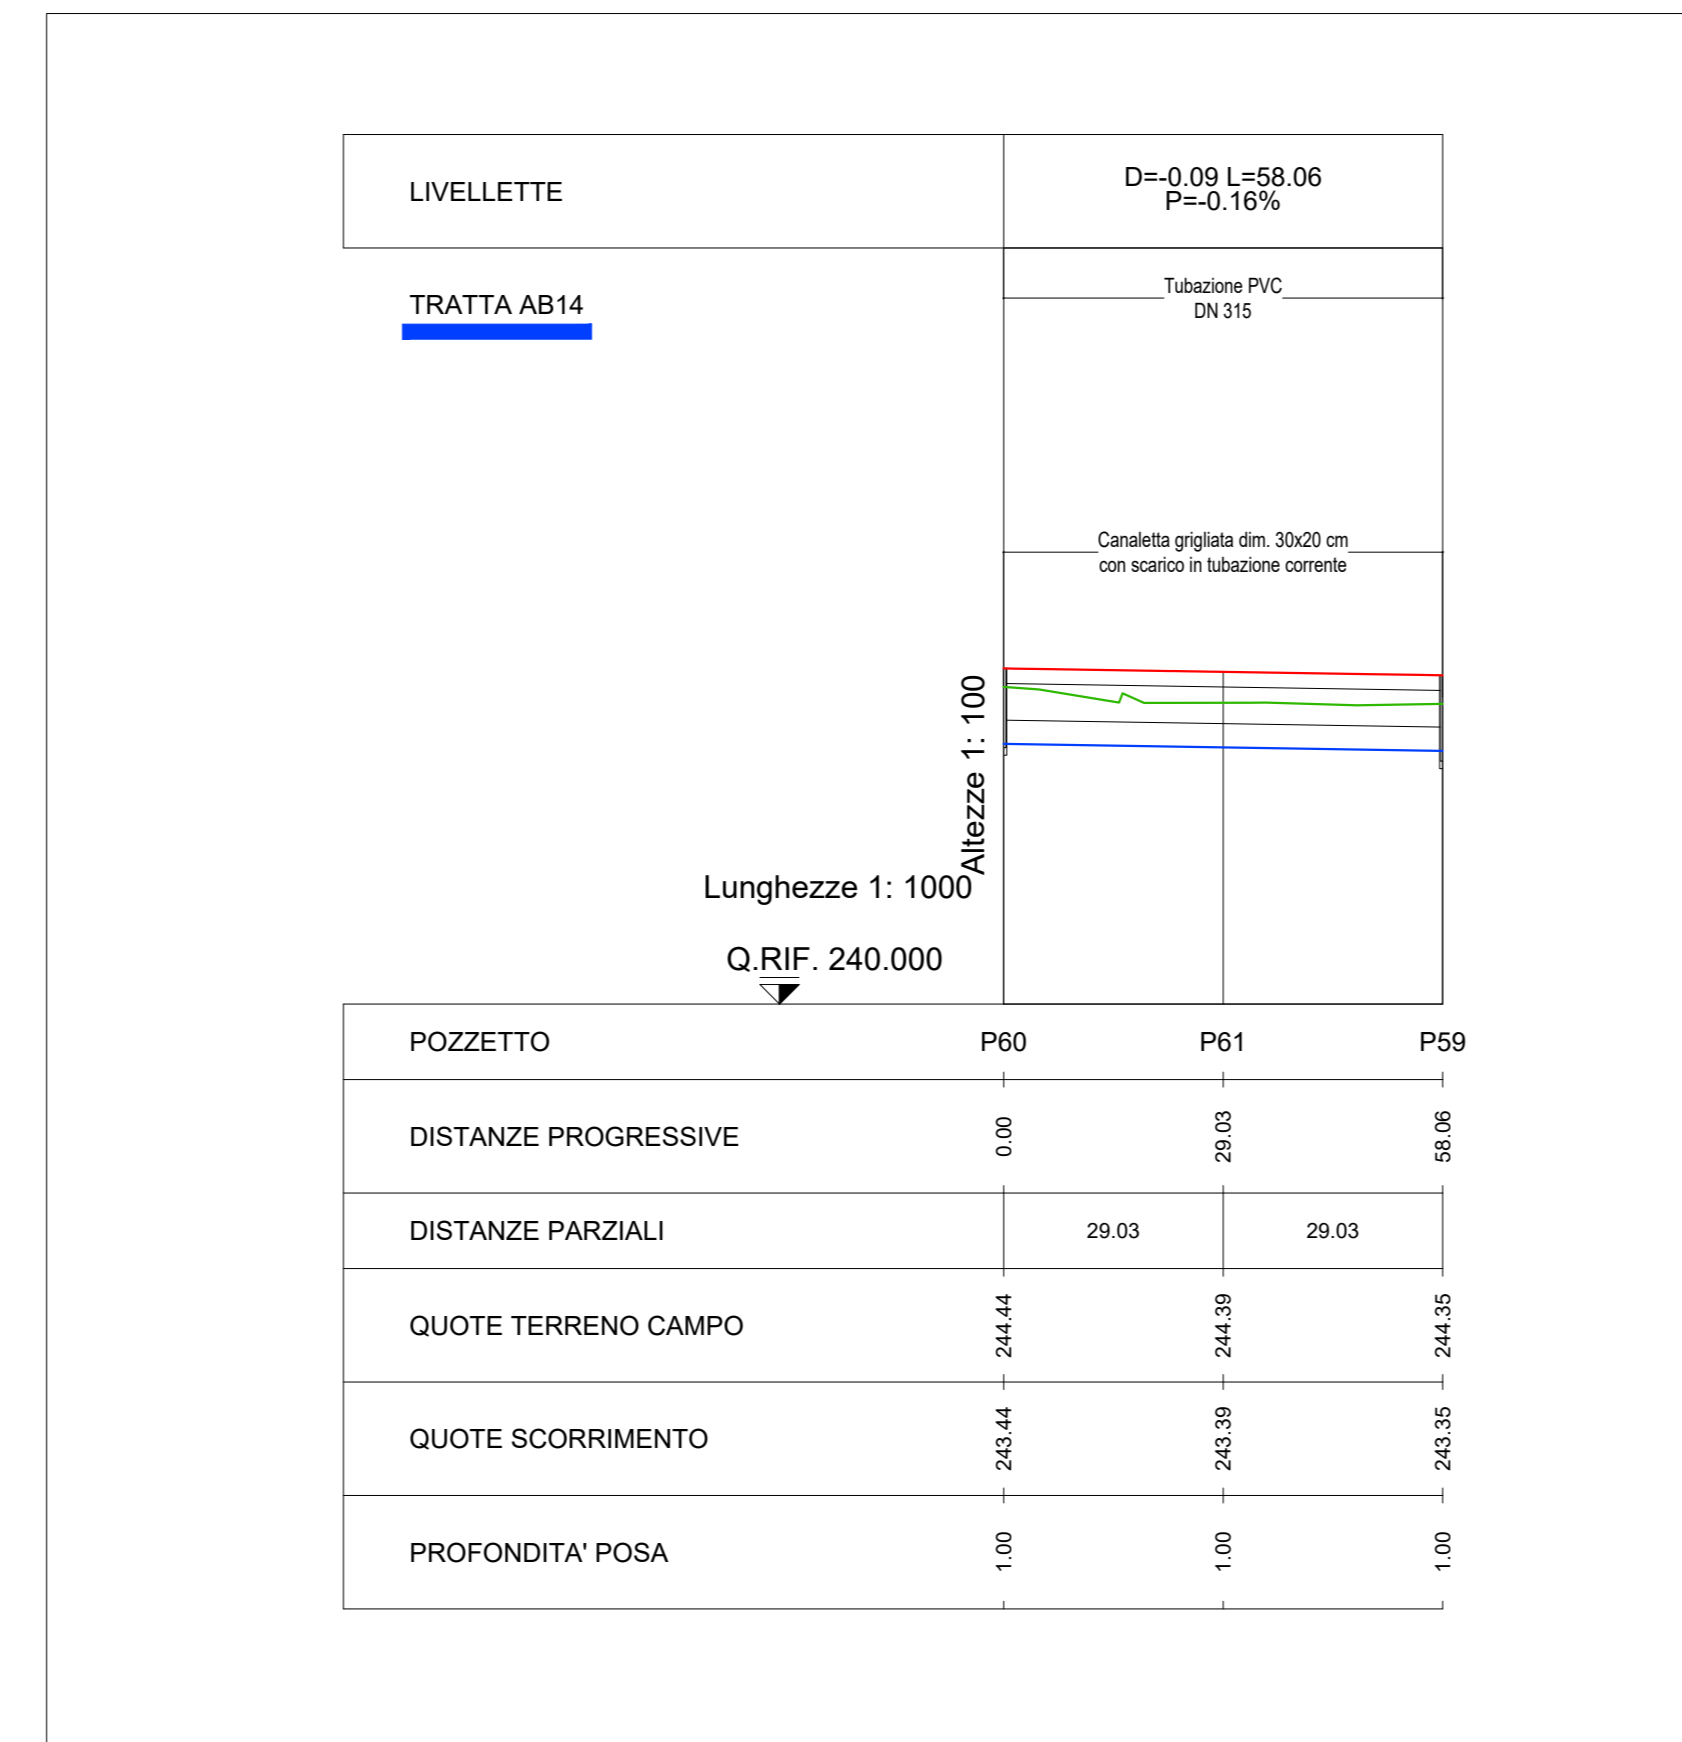


LEGENDA	
Simbologia	Descrizione
	Tratta AB13
	Tratta AB14
	Tratta AB15
	Tratta AB16
	Tratta AB17

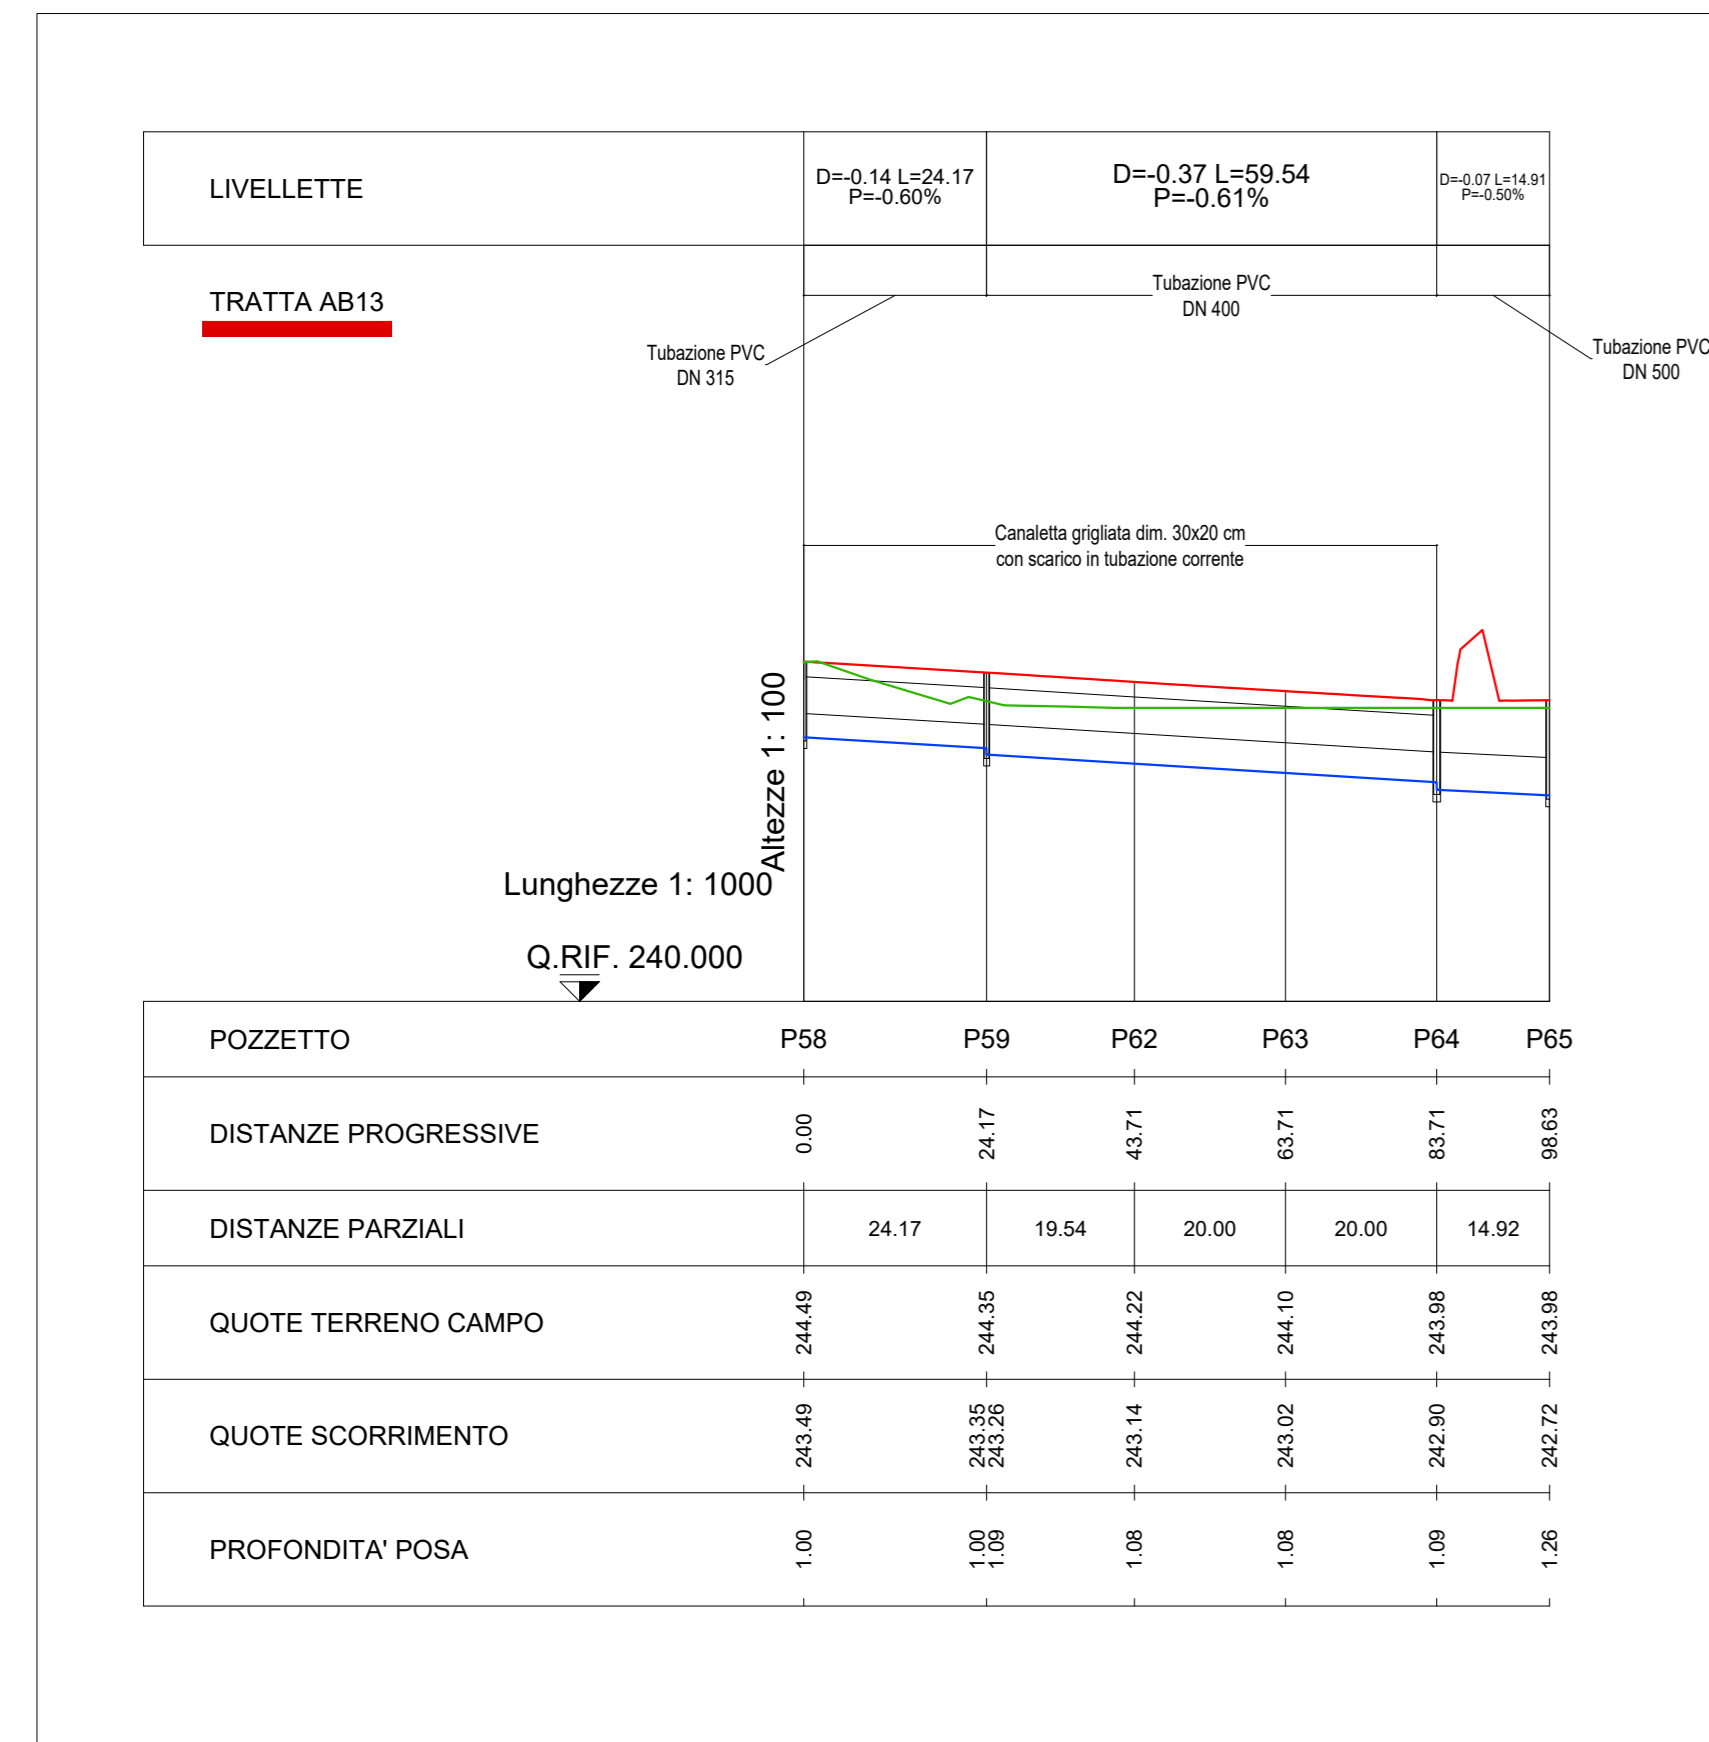

**COLLEGAMENTO AUTOSTRADE
DALMINE-COMO-VARESE-VALICO DEL GAGGIOLO E OPERE AD ESSO CONNESSE**

**PROGETTO ESECUTIVO
TRATTA B2**

**PROGETTO STRADALE
ORGANIZZAZIONE DEI CANTIERI/
DEFINIZIONE DELLA GANTIERIZZAZIONE DELL'OPERA
RETE DI SMALTIMENTO ACQUE DEL CANTIERE B2.B1 - PROFILI 3 DI 5**

IDENTIFICAZIONE ELABORAZIONE	CONTRAENTE GENERALE
PEDELOMBARDA NUOVA S.p.A. <small>CONFESSIONI REGIONALI CONSERVIORE</small>	PEDELOMBARDA NUOVA S.p.A. <small>CONFESSIONI REGIONALI CONSERVIORE</small>
DATE DATA: 31 Agosto 2023 SCALA: 1:10000/1:5000	REVISIONE DATA: 21 Agosto 2023 DESCRIZIONE:
ELABORAZIONE PROGETTUALE RESPONSABILE: [Nome] PROGETTISTA: [Nome] SPECIALISTA: [Nome]	PRODOTTORE Ing. [Nome] Ing. [Nome]