




FASE 4 - SEZIONE 4 TRATTA 1.C scala 1:200

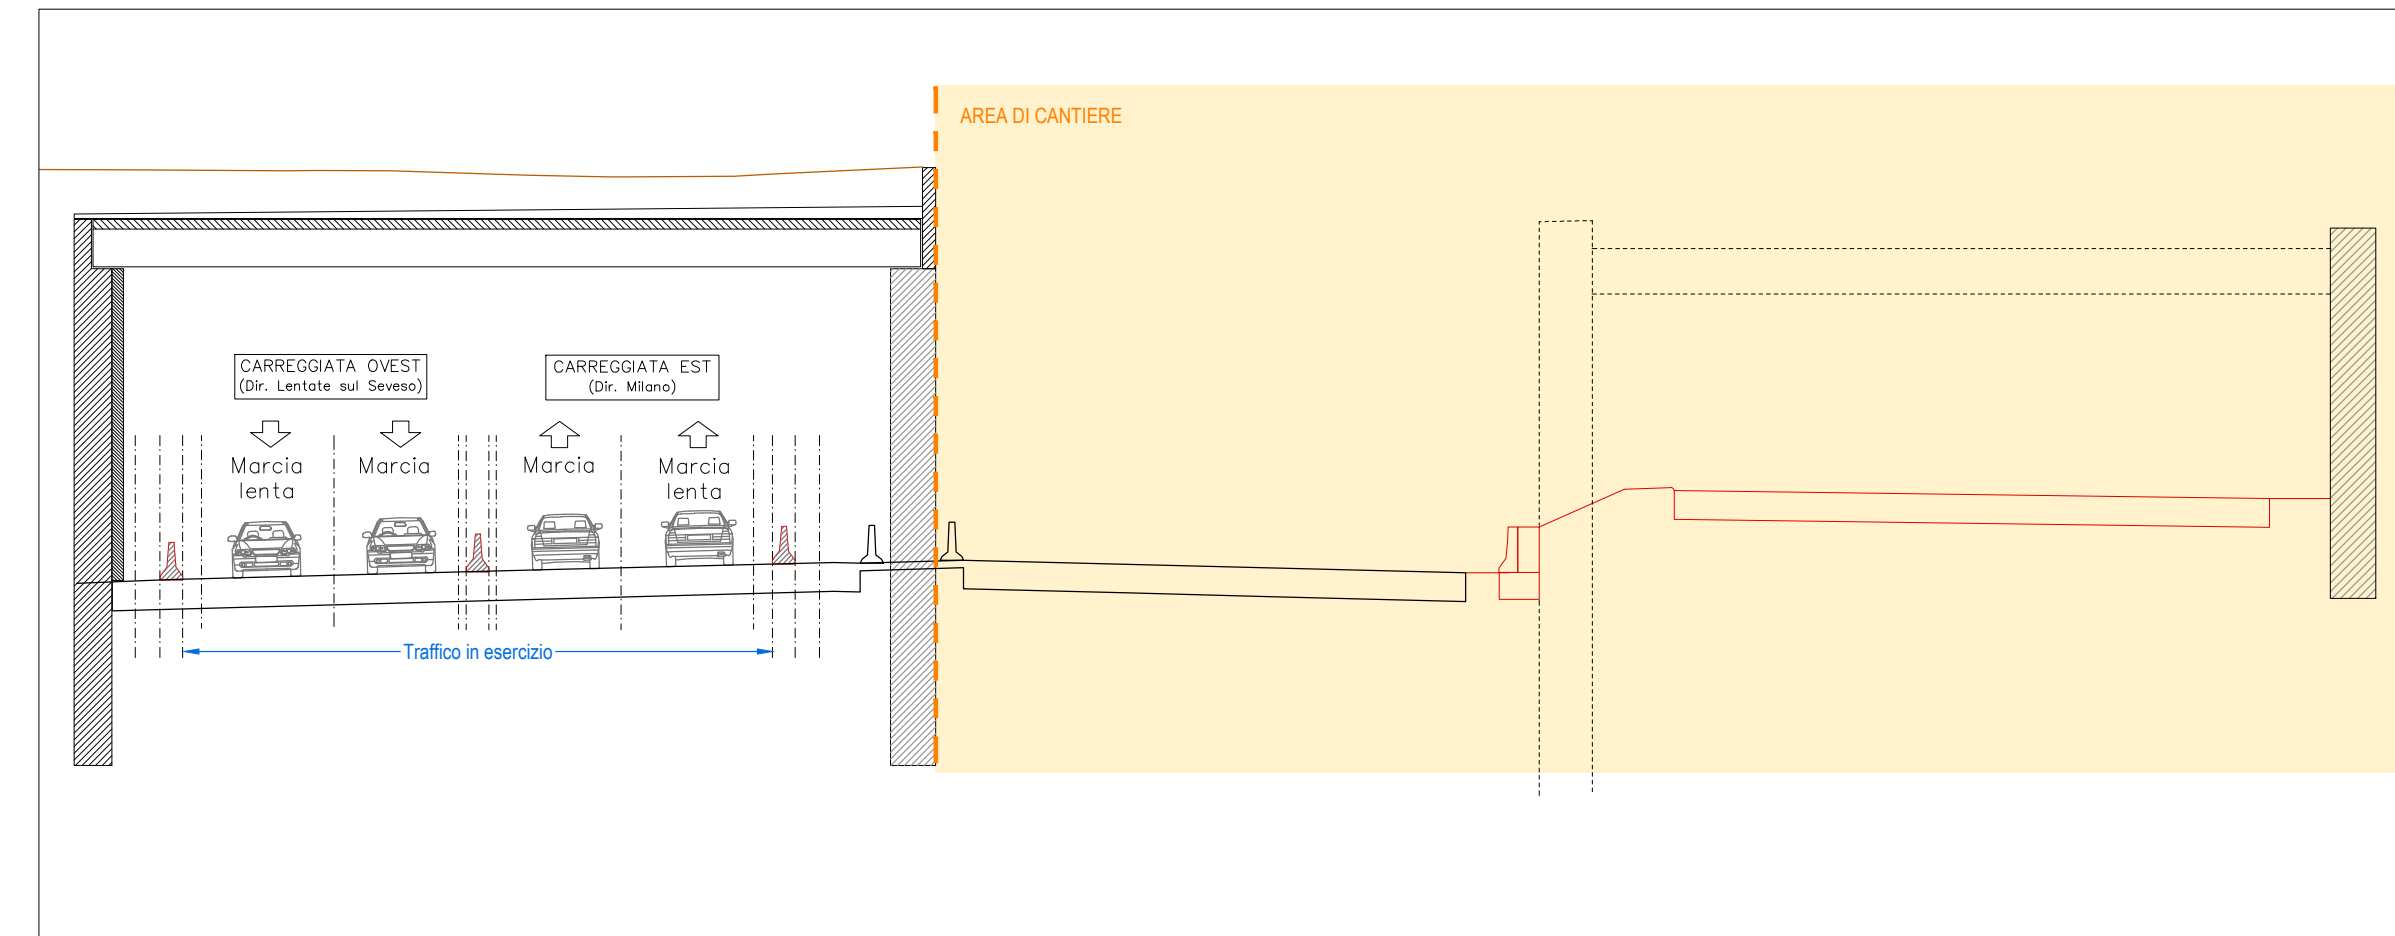


FASE 4 - SEZIONE 29 TRATTA 1.C scala 1:200

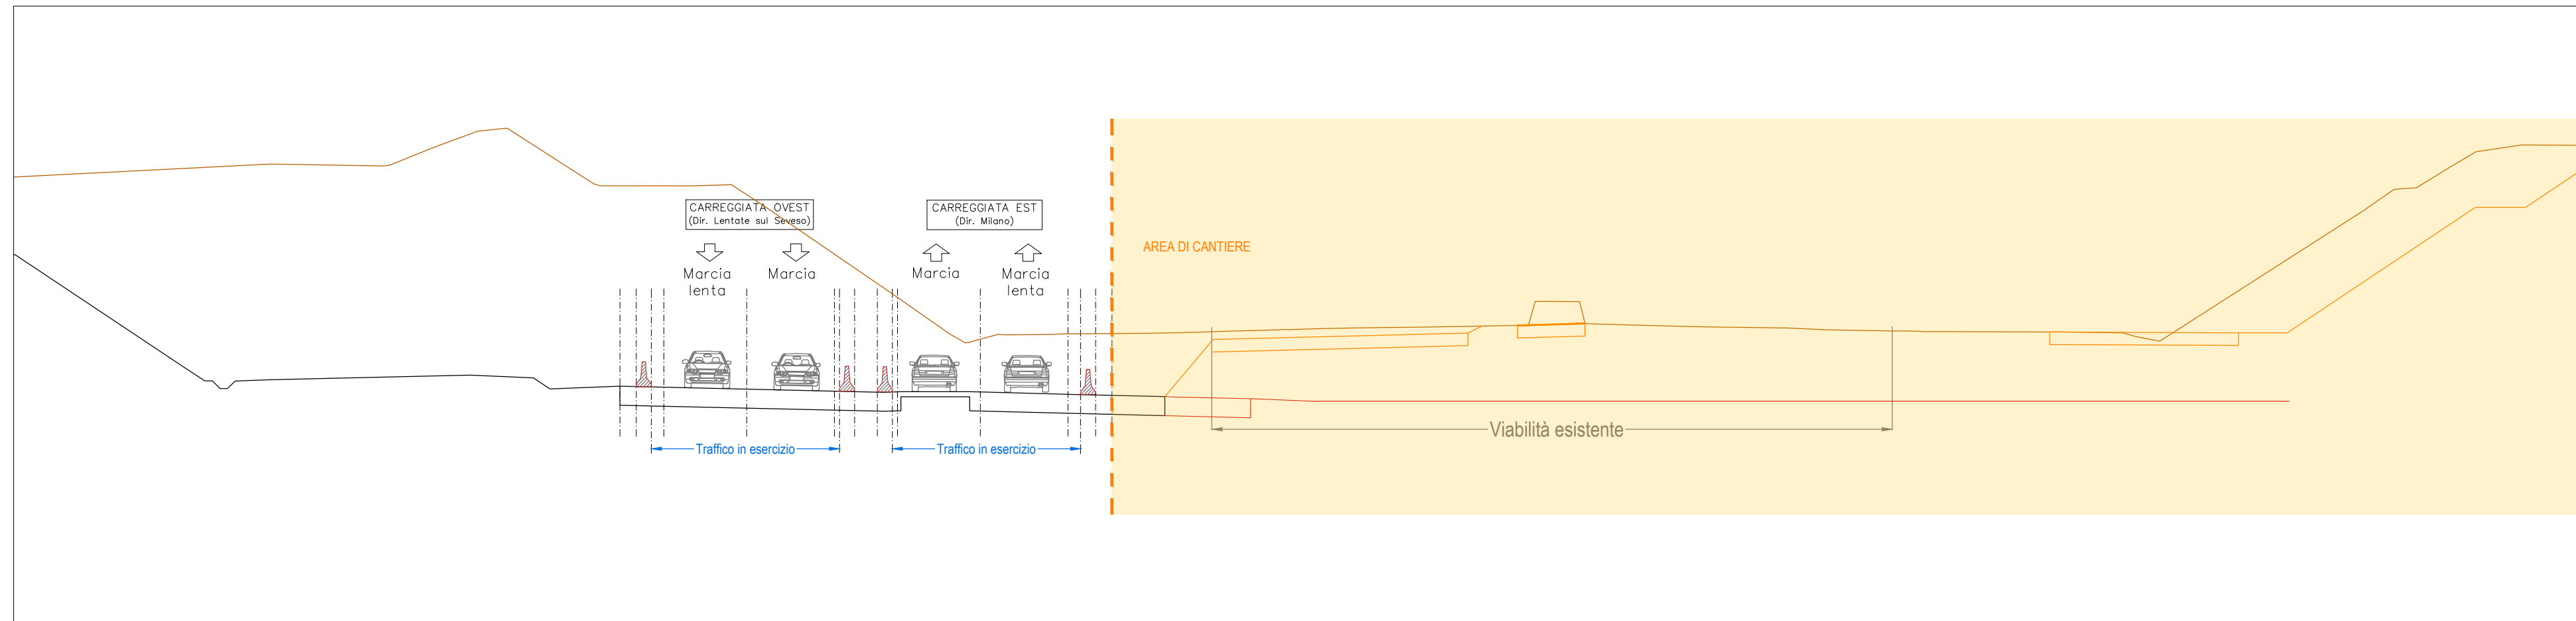

FASE 4 - SEZIONE 16 TRATTA 1.C scala 1:200

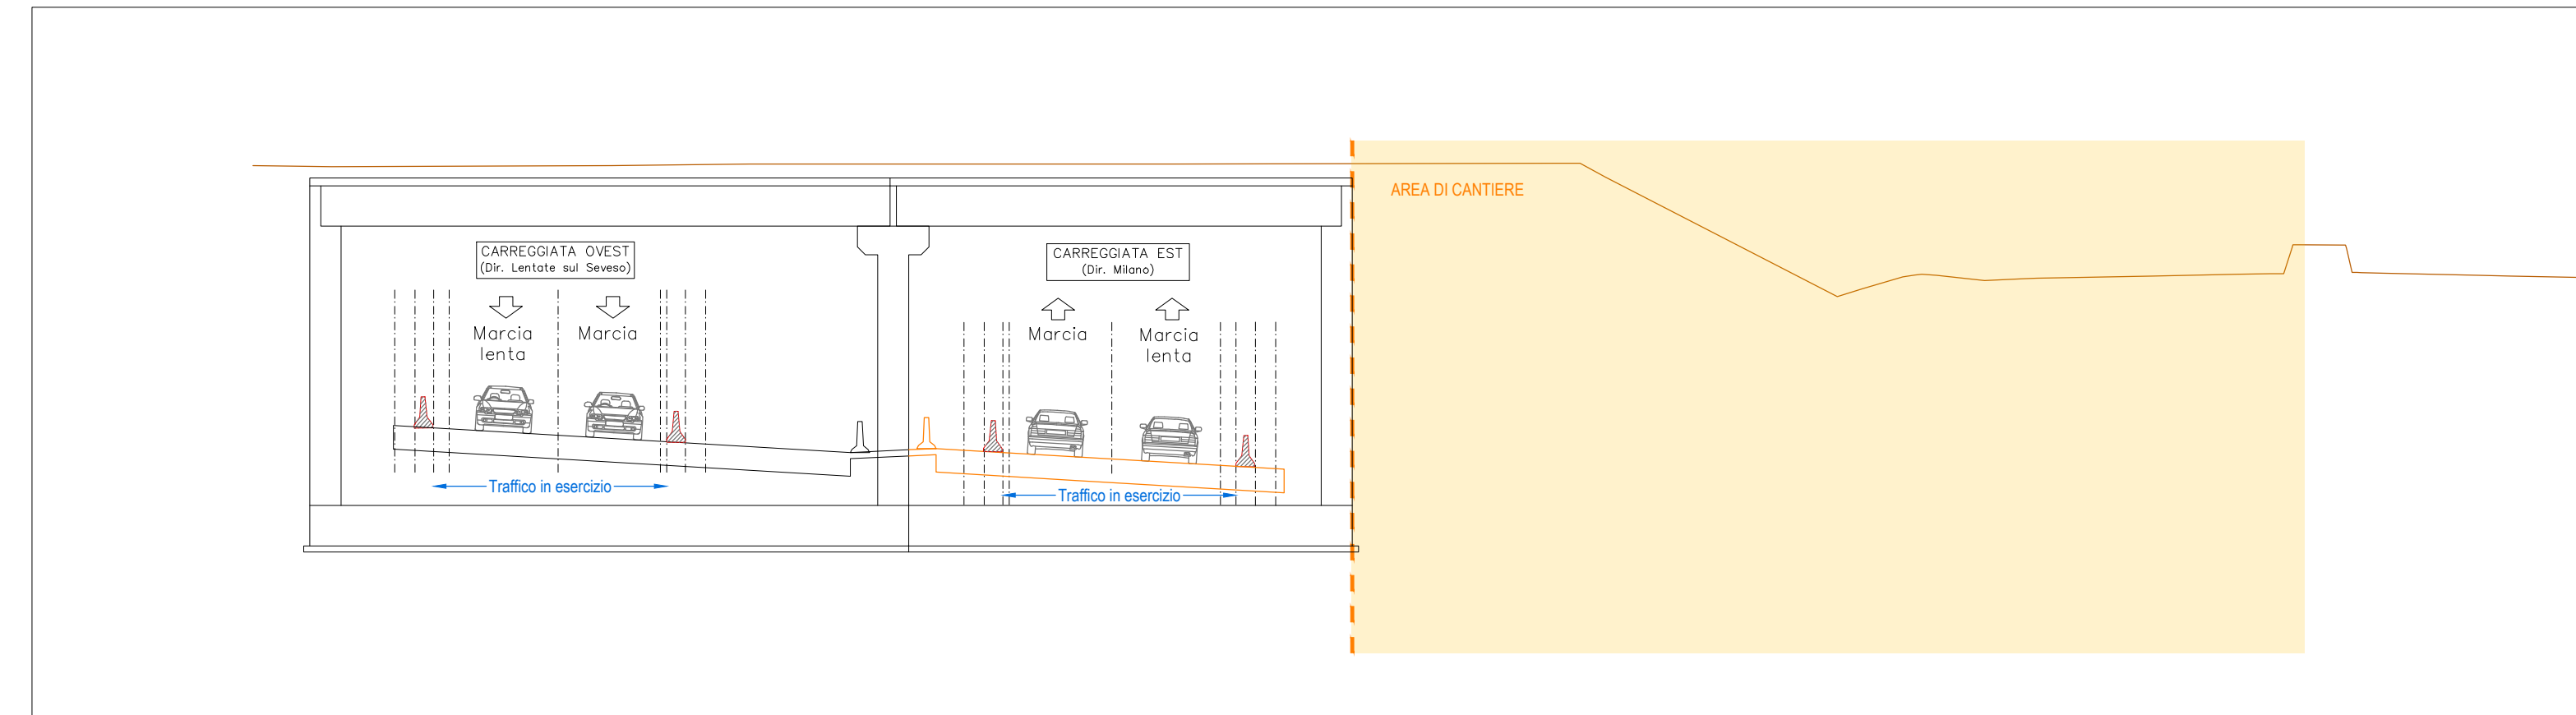

FASE 4 - SEZIONE 41 TRATTA 1.C scala 1:200

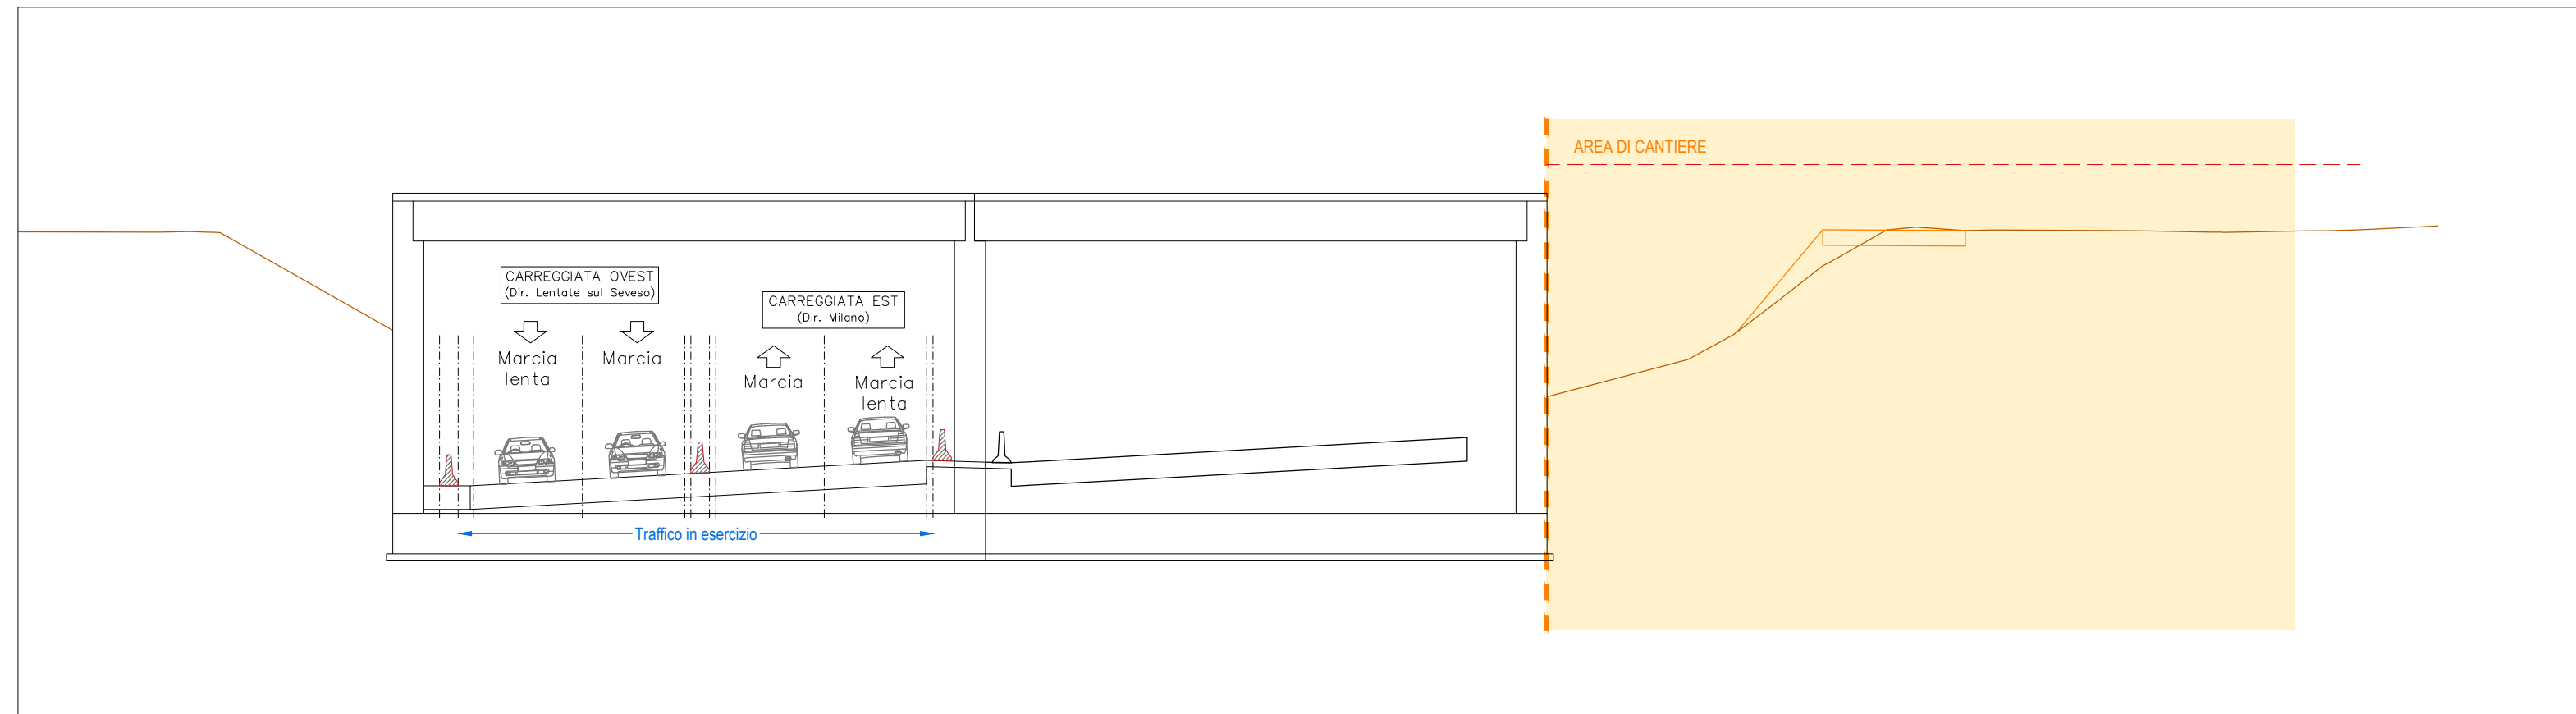


ATTIVITA' E CHIUSURE

- ◆ Chiusure viabilità: Via Col di Tenda, Via Del Lavoro, Via dei Brughetti, Via Desio;
- ◆ Traffico su viabilità di progetto con segnaletica provvisoria e carreggiate ridotte;
- ◆ Attività generali:
 - Accantieramento sul lato esterno della carreggiata est di progetto;
 - Accesso alle aree di cantiere da Via Col di Tenda, Via Del Lavoro, Via dei Brughetti, Via Desio e direttamente dalla viabilità in esercizio con corsie di accelerazione/deviazione dedicate;
 - Realizzazione piste di cantiere per ingresso/uscita area di lavoro;
- ◆ Attività carreggiata lato ovest:
 - Realizzazione "Cavalcavia Svincolo Cesano Maderno";
 - Completamento "Svincolo di Cesano Maderno";
- ◆ Attività carreggiata lato est:
 - Completamento movimenti terra di progetto;

LEGENDA

- VIABILITA' ESISTENTE
- AREA DI CANTIERE
- DEVIATA SU PAVIMENTAZIONE ESISTENTE
- AMPLIAMENTO PAVIMENTAZIONE SU DEVIATA PROVVISORIA
- DEVIATA SU PAVIMENTAZIONE DI PROGETTO
- DIREZIONE DEL DEFLESSO VEICOLARE NELLE CARREGGIE ATTIVE
- BARRIERA ESISTENTE
- NEW JERSEY IN CLS CON RETE SCHERMANTE b=0,60m
- NUOVA BARRIERA BORDO PONTE PROVVISORIA b=0,50m
- RECINZIONE DI CANTIERE
- OPERE IN COSTRUZIONE
- VIABILITA' IN ESERCIZIO
- OPERE COSTRUITE
- LIMITE D'ESPROPRIO DEFINITIVO
- LIMITE D'ESPROPRIO TEMPORANEO
- NEW JERSEY ESISTENTE
- NEW JERSEY DI CANTIERE
- REMOZIONE NEW JERSEY

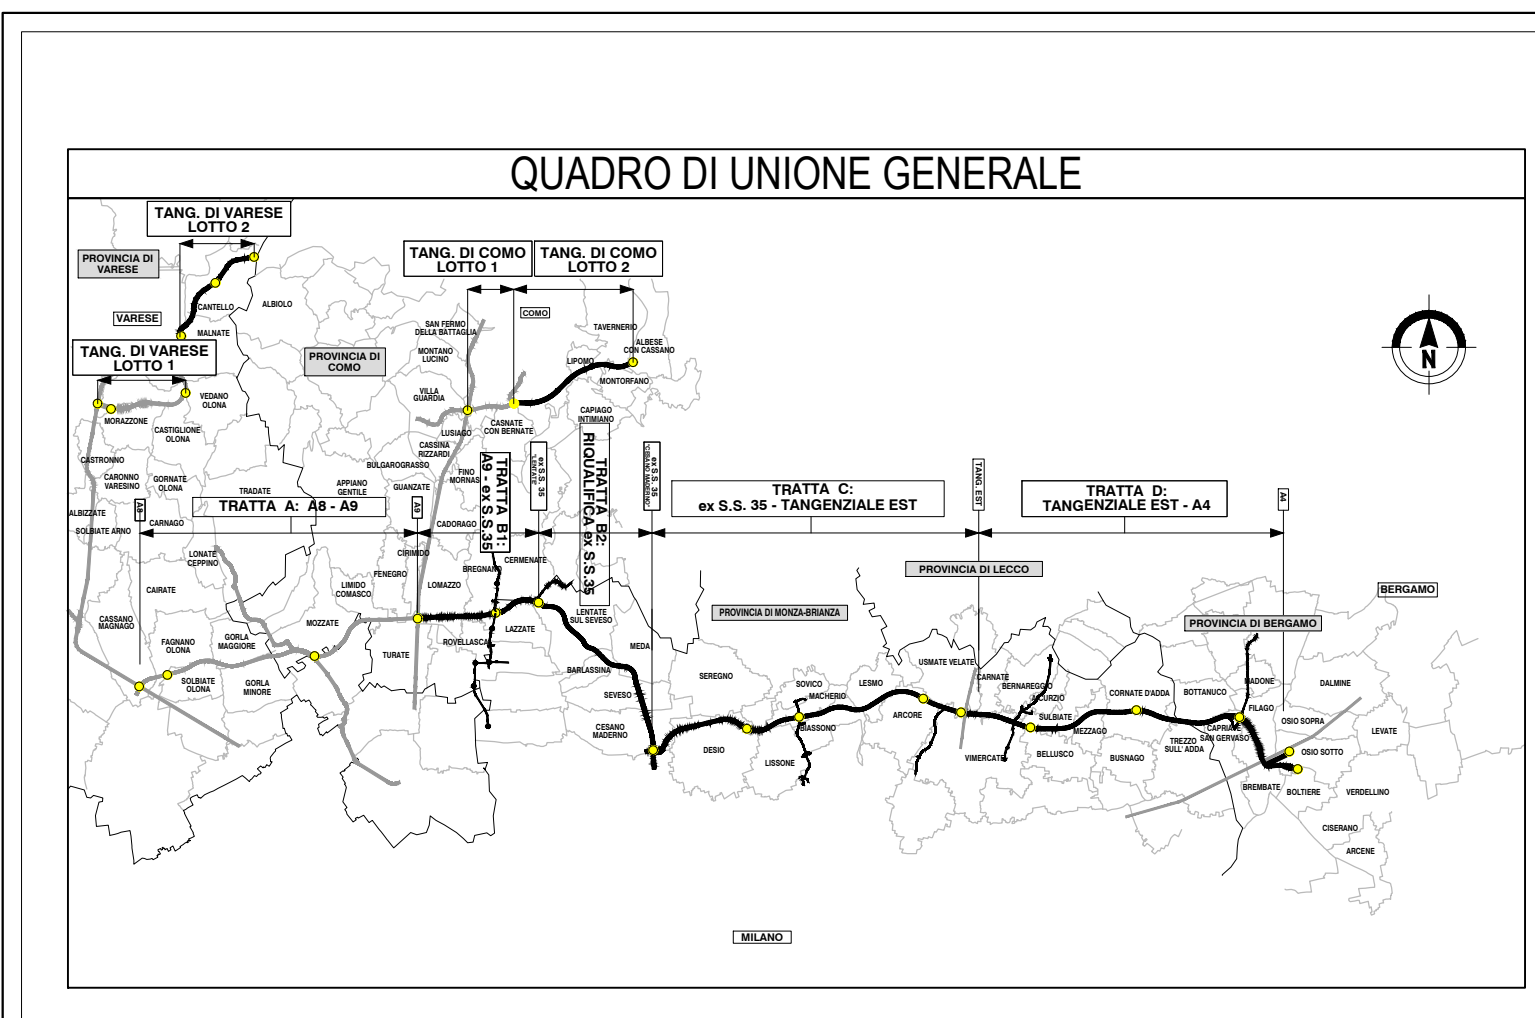

COLLEGAMENTO AUTOSTRADALE DALMINE-COMO-VARESE-VALICO DEL GAGGIOLO E OPERE AD ESSO CONNESSE

PROGETTO ESECUTIVO TRATTA B2

CANTIERIZZAZIONE FASI DI LAVORO TRATTA 6 SUBTRATTA 1.C - FASE 4 - PLANIMETRIA E SEZIONI TIPOLOGICHE

CONTRATTORE GENERALE
PEDELOMBARDA NUOVA S.p.A.

CONTRATTORE
CONTRATTORE

PROGETTISTA
PROGETTISTA

DATA
31 Agosto 2023

SCALA
1:1000