


QUADRO DI UNIONE GENERALE

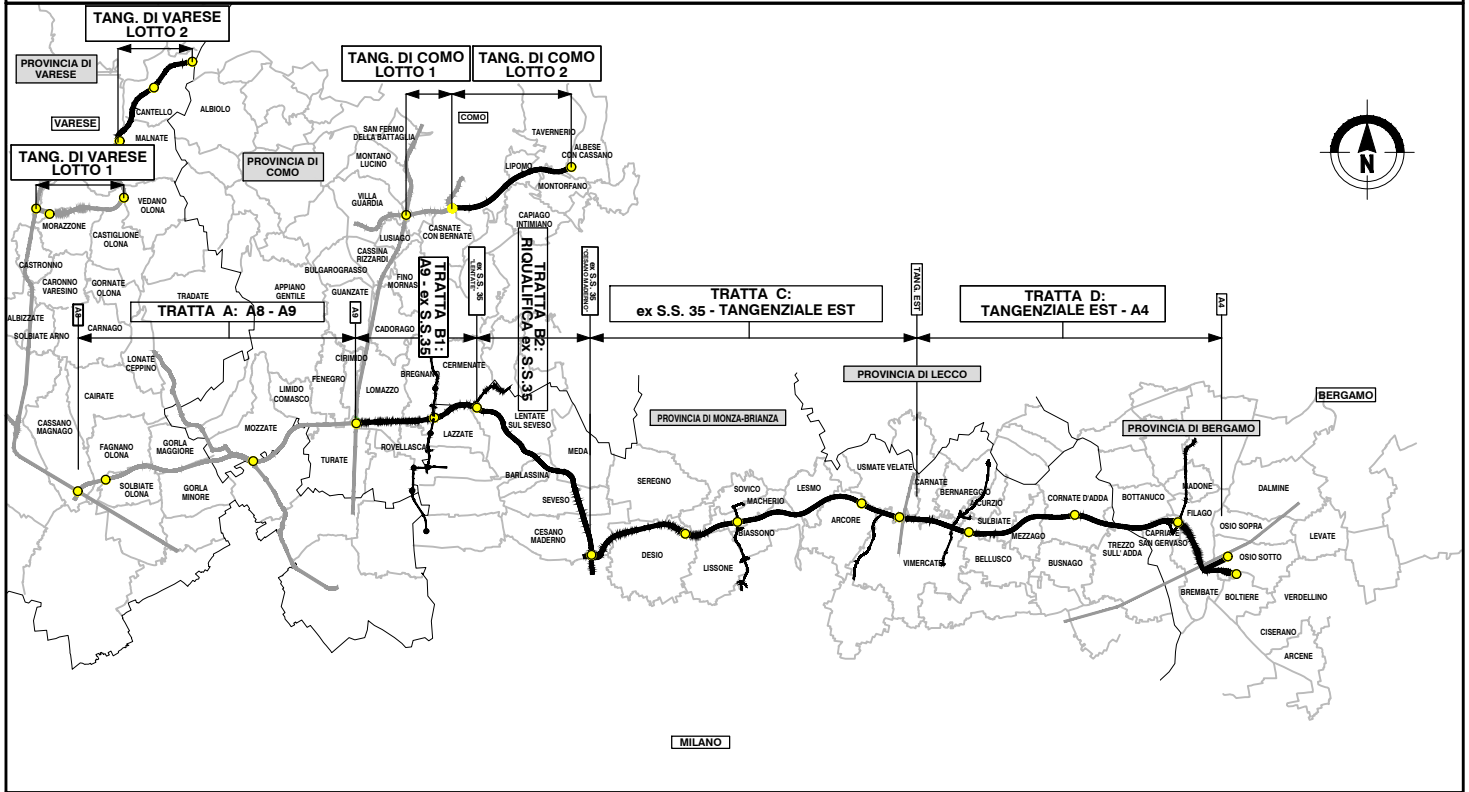

COLLEGAMENTO AUTOSTRADALE

DALMINE-COMO-VARESE-VALICO DEL GAGGIOLO E OPERE AD ESSO CONNESSE

CODICE C.U.P. F11B0600270007

PROGETTO ESECUTIVO TRATTA B2

CANTIERIZZAZIONE FASI DI LAVORO TRATTA 6 SUBTRATTA 1.C - SEZIONI TRASVERSALI

IDENTIFICAZIONE ELABORATO

FASE PROGETTUALE	AMBITO	TRATTA	CATEGORIA	OPERA	PARTE DI OPERA	TIPO ELABORATO	PROGRESSIVA	REVISIONE ESTERNA
E	CN	B2	A00	CN00	999	FS	121	A

DATA 31 Luglio 2023
SCALA -

CONCEDENTE



CONTRAENTE GENERALE

PEDELOMBARDA NUOVA S.c.p.A.

DATA

REVISIONE

21 Luglio 2023	Emissione	A01
31 Luglio 2023	Consegna	A02

ELABORAZIONE PROGETTUALE

PROGETTISTI

Ing. Alberto Rinaldi



RESPONSABILE
INTEGRAZIONE
PRESTAZIONI
SPECIALISTICHE
Ing. Carlo Listorti

Redatto

Ing. Procopio Francesco

Visto

Ing. Andrea Molteni

Approvato

Ing. Enrico Moretti

CONCESSIONARIO




PROGETTISTA



Il presente documento non potrà essere copiato, riprodotto o altrimenti pubblicato in tutto o in parte senza il consenso scritto di Autostrada Pedemontana Lombarda S.p.A. Ogni utilizzo non autorizzato sarà perseguito a norma di legge. This document may not be copied, reproduced or published either in part or entirely without the written permission of Autostrada Pedemontana Lombarda S.p.A. Unauthorized use will be persecuted by law.


FASE 1

SS35-SUD -SV1
 Sezione 1
 Progressiva: 0+000.00
 Scala: 1:200
 Quota di Riferimento: 180.00

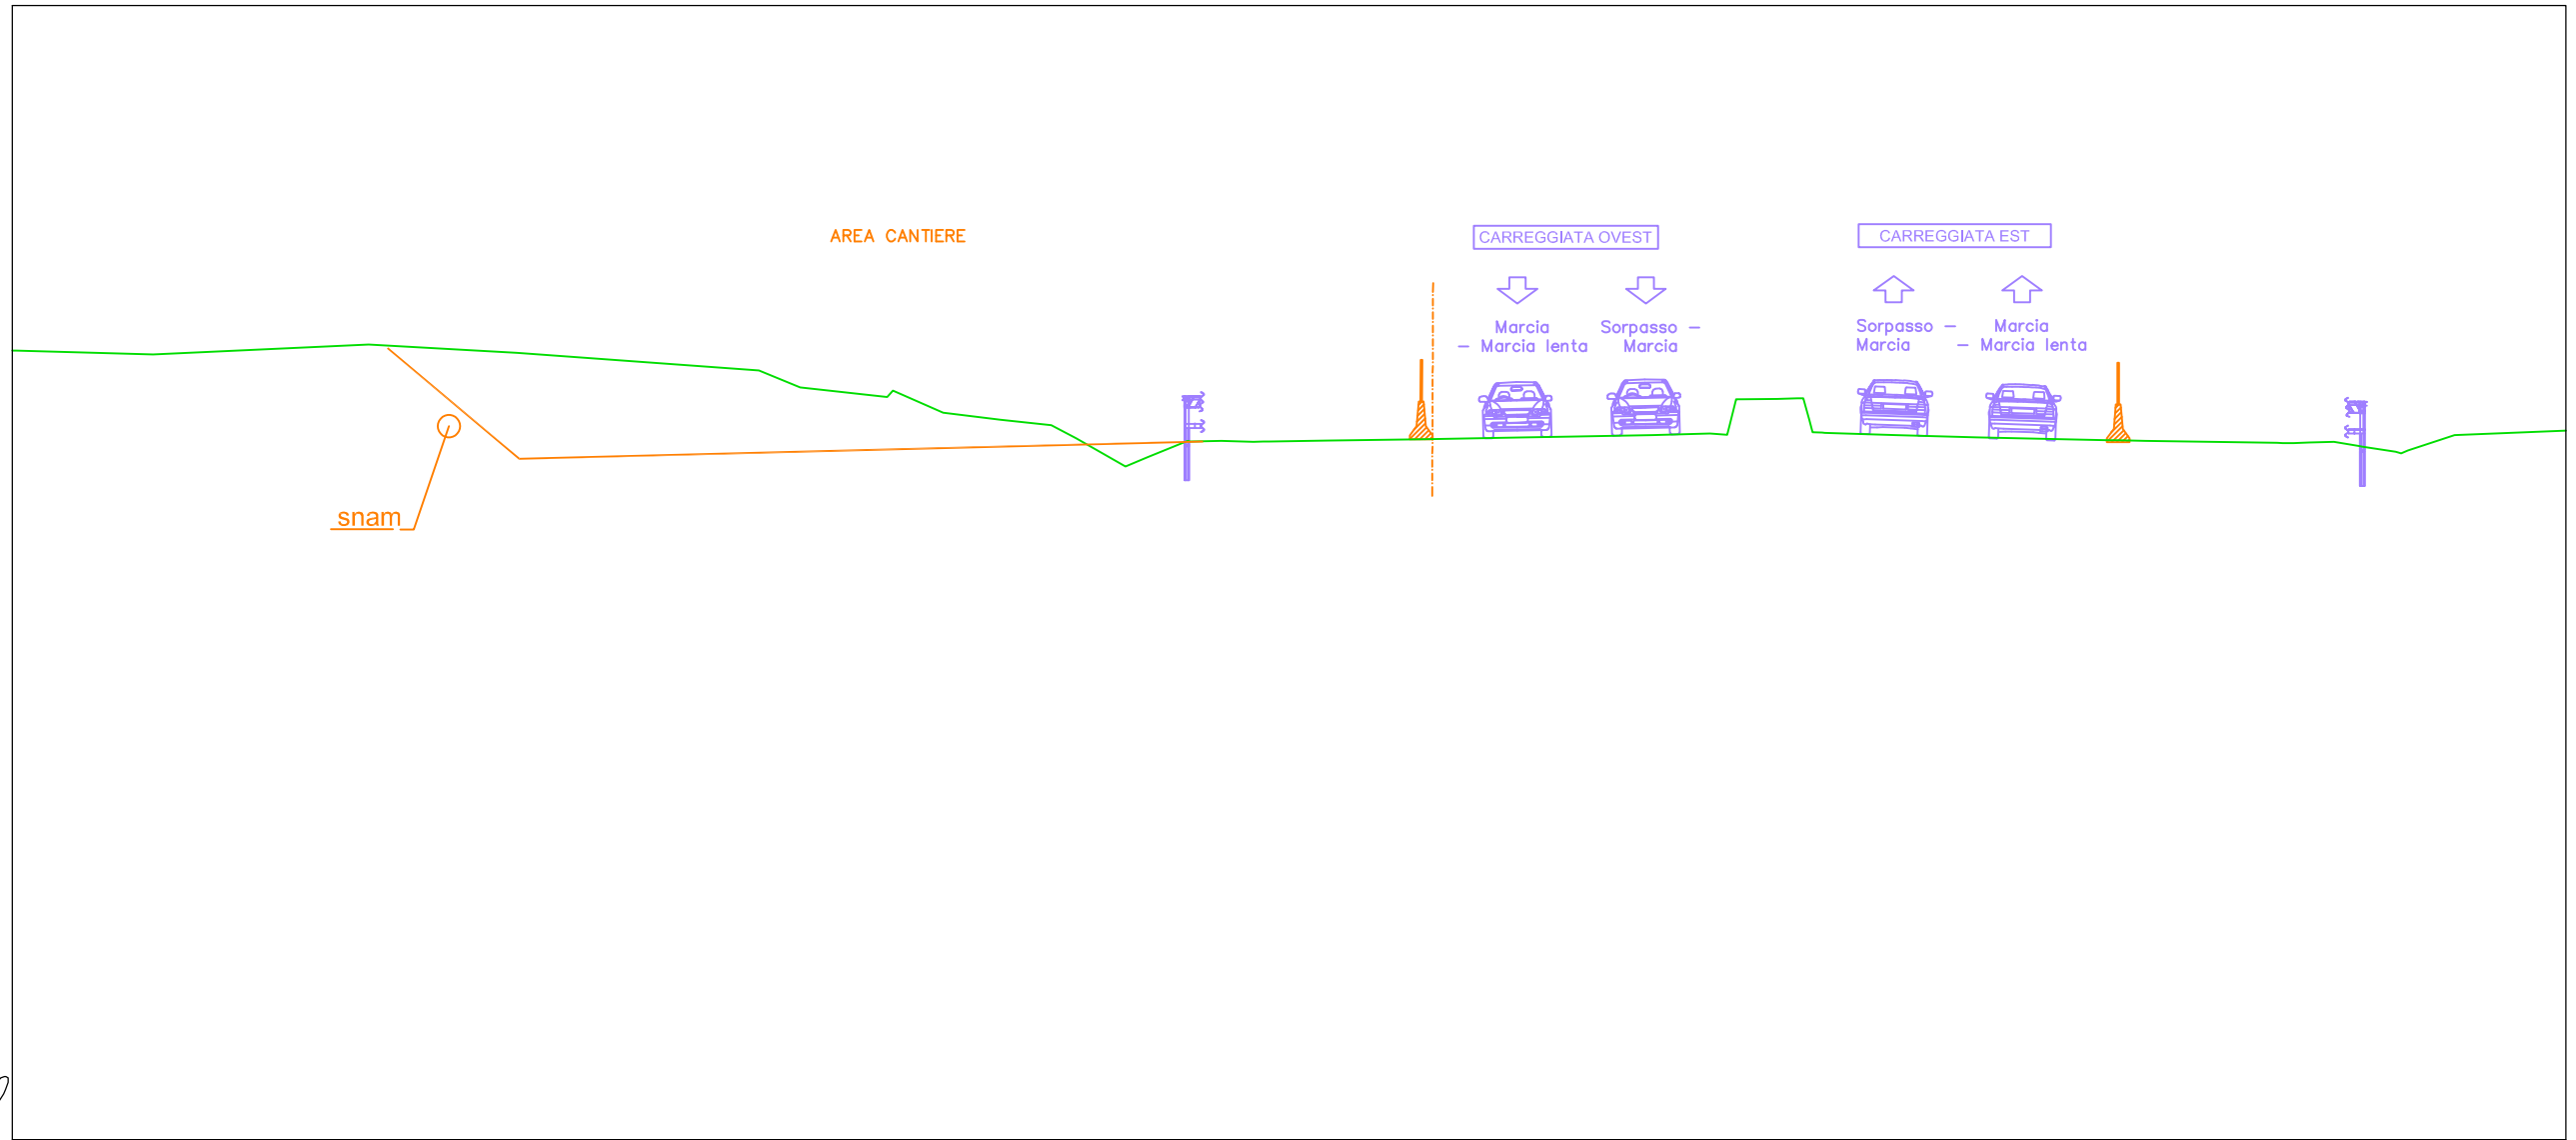


PROGRESSIVE TERRENO	-33.70	-30.07	-24.37	-20.44	-14.03	-12.94	-10.49	-9.16	-7.65	-6.29	-5.63	-4.34	-3.75	-2.62	-1.79	-0.52	0.00	1.03	3.52	6.29	7.29	9.62	11.14	11.65	12.92	13.46	14.11	16.05	18.19	21.68	22.66	26.15	27.01	27.66	28.32	29.29	30.85						
QUOTE TERRENO	200.87	200.76	201.03	200.81	200.34	199.90	199.81	199.23	199.04	198.90	198.55	197.81	198.05	198.47	198.48	198.46	198.47	198.49	198.52	198.57	198.59	198.64	198.67	198.88	199.60	199.60	198.70	198.64	198.57	198.50	198.49	198.43	198.44	198.46	198.34	198.19	198.64						
DISTANZE PARZIALI TERRENO	3.63	5.70	3.93	6.41	1.09	2.30	1.34	1.51	1.35	0.66	1.30	0.58	1.04	0.83	0.84	0.52	1.03	2.50	2.77	0.99	2.33	1.52	0.18	0.94	0.16	1.88	2.14	3.49	0.72	3.49	0.65	0.66	0.89	1.24	3.77								
PROGRESSIVE PROGETTO	-33.70	-30.07	-24.37	-20.44	-14.03	-12.94	-10.49	-9.16	-7.65	-6.29	-5.63	-4.34	-3.75	-2.62	-1.79	-0.95	-0.52	0.00	1.03	3.52	6.29	7.29	9.62	11.14	11.59	11.90	12.92	13.46	13.77	14.11	16.05	18.19	21.68	21.94	22.66	26.15	26.59	27.01	27.66	28.32	29.29	29.61	30.85
QUOTE PROGETTO	200.87	200.76	201.03	200.81	200.34	199.90	199.81	199.23	199.04	198.90	198.55	197.81	198.05	198.47	198.48	198.46	198.46	198.47	198.49	198.52	198.57	198.59	198.64	198.67	198.64	199.58	199.60	199.60	199.03	198.70	198.64	198.57	198.50	198.49	198.43	198.43	198.44	198.46	198.34	198.19	198.23	198.64	
DISTANZE PARZIALI PROGETTO	3.63	5.70	3.93	6.41	1.09	2.30	1.34	1.51	1.35	0.66	1.30	0.58	1.04	0.83	0.84	0.52	1.03	2.50	2.77	0.99	2.33	1.52	0.18	0.94	0.16	1.88	2.14	3.49	0.72	3.49	0.65	0.66	0.89	1.24	3.77								

SS35-SUD -SV1
 Sezione 2
 Progressiva: 0+025.00
 Scala: 1:200
 Quota di Riferimento: 180.00

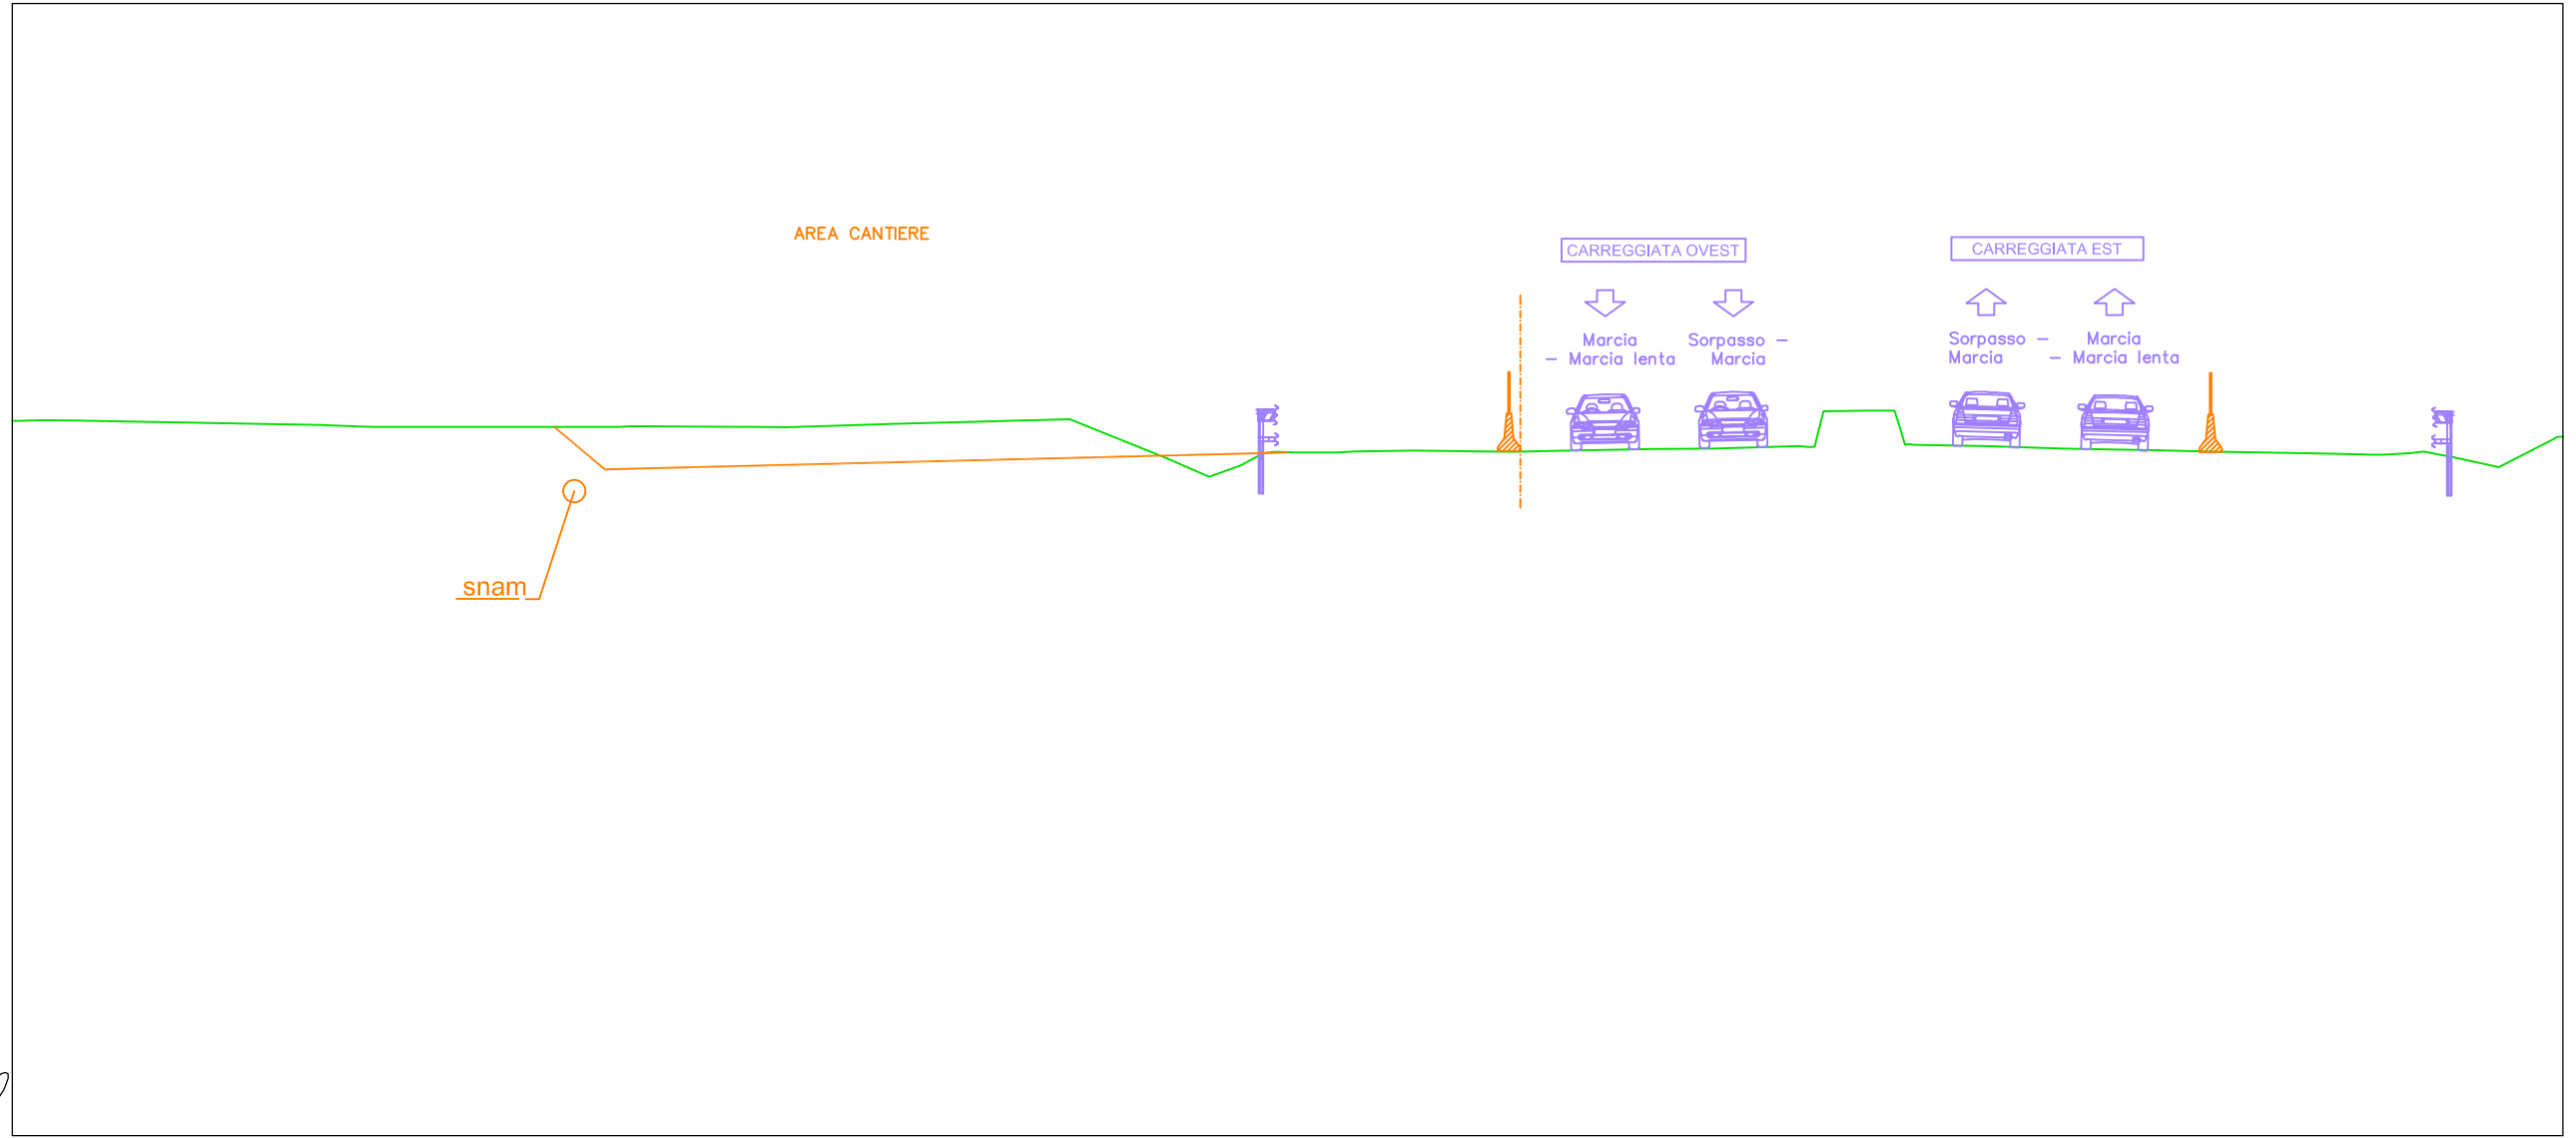


PROGRESSIVE TERRENO	QUOTE TERRENO	DISTANZE PARZIALI TERRENO	PROGRESSIVE PROGETTO	QUOTE PROGETTO	DISTANZE PARZIALI PROGETTO
-32.99	198.95	0.63	-32.99	198.95	0.63
-32.15	198.95	0.84	-32.15	198.95	0.84
		6.55			6.55
-25.60	198.83	1.07	-25.60	198.83	1.07
-24.21	198.78	0.33	-24.54	198.78	0.33
		6.50	-24.21	198.78	6.50
-17.71	198.78		-17.71	198.78	
-16.95	198.79	1.16	-17.42	198.79	0.71
-15.79	198.79	1.75	-16.95	198.79	1.16
-14.04	198.78	0.74	-15.79	198.79	1.75
-13.29	198.77	1.10	-14.04	198.78	0.74
-12.19	198.81	1.59	-13.29	198.77	1.10
-10.31	198.86	2.29	-12.19	198.81	1.59
-8.03	198.92	0.93	-10.60	198.86	2.29
-7.10	198.95	1.33	-10.31	198.86	2.29
-5.77	198.98	2.57	-8.03	198.92	0.93
-3.21	197.95	1.13	-7.10	198.95	1.33
-2.08	197.46	0.84	-5.77	198.98	2.57
-1.24	197.76	0.53	-3.21	197.95	1.13
-0.58	198.09	1.00	-2.08	197.46	0.84
0.00	198.11	1.60	-1.24	197.76	0.53
1.12	198.10	2.61	-0.71	198.05	0.53
1.74	198.13	1.09	-0.34	198.12	1.00
3.34	198.15	2.68	0.00	198.11	1.00
5.95	198.12	1.47	1.12	198.10	0.42
7.04	198.15	2.37	1.74	198.13	1.60
9.72	198.19	1.47	3.34	198.15	2.61
11.19	198.20	2.37	5.95	198.12	1.09
13.56	198.27	0.15	7.04	198.15	2.68
14.06	198.63	0.98	9.72	198.19	1.47
15.32	199.21	0.62	11.19	198.20	2.37
15.94	199.21	1.91	13.56	198.27	0.15
16.47	198.32	2.10	14.06	199.19	0.98
18.52	198.27	2.42	15.32	199.21	0.62
20.61	198.20	1.31	15.94	199.21	0.16
23.04	198.16	2.99	16.25	198.70	1.91
24.34	198.12	1.16	16.61	198.31	2.10
27.34	198.07	0.73	18.52	198.27	2.42
28.50	198.05	1.05	20.61	198.20	1.31
29.03	198.04	1.46	23.04	198.16	2.99
29.76	198.09	1.16	24.34	198.12	1.31
30.58	198.03	0.73	27.34	198.07	2.99
31.83	197.77	1.05	28.50	198.05	1.16
33.55	198.46	1.46	29.03	198.04	0.73
			29.76	198.09	0.73
			30.11	198.13	0.73
			30.58	198.03	1.05
			31.83	197.77	1.05
			32.09	197.72	1.46

SS35-SUD -SV1
 Sezione 3
 Progressiva: 0+050.00
 Scala: 1:200
 Quota di Riferimento: 180.00

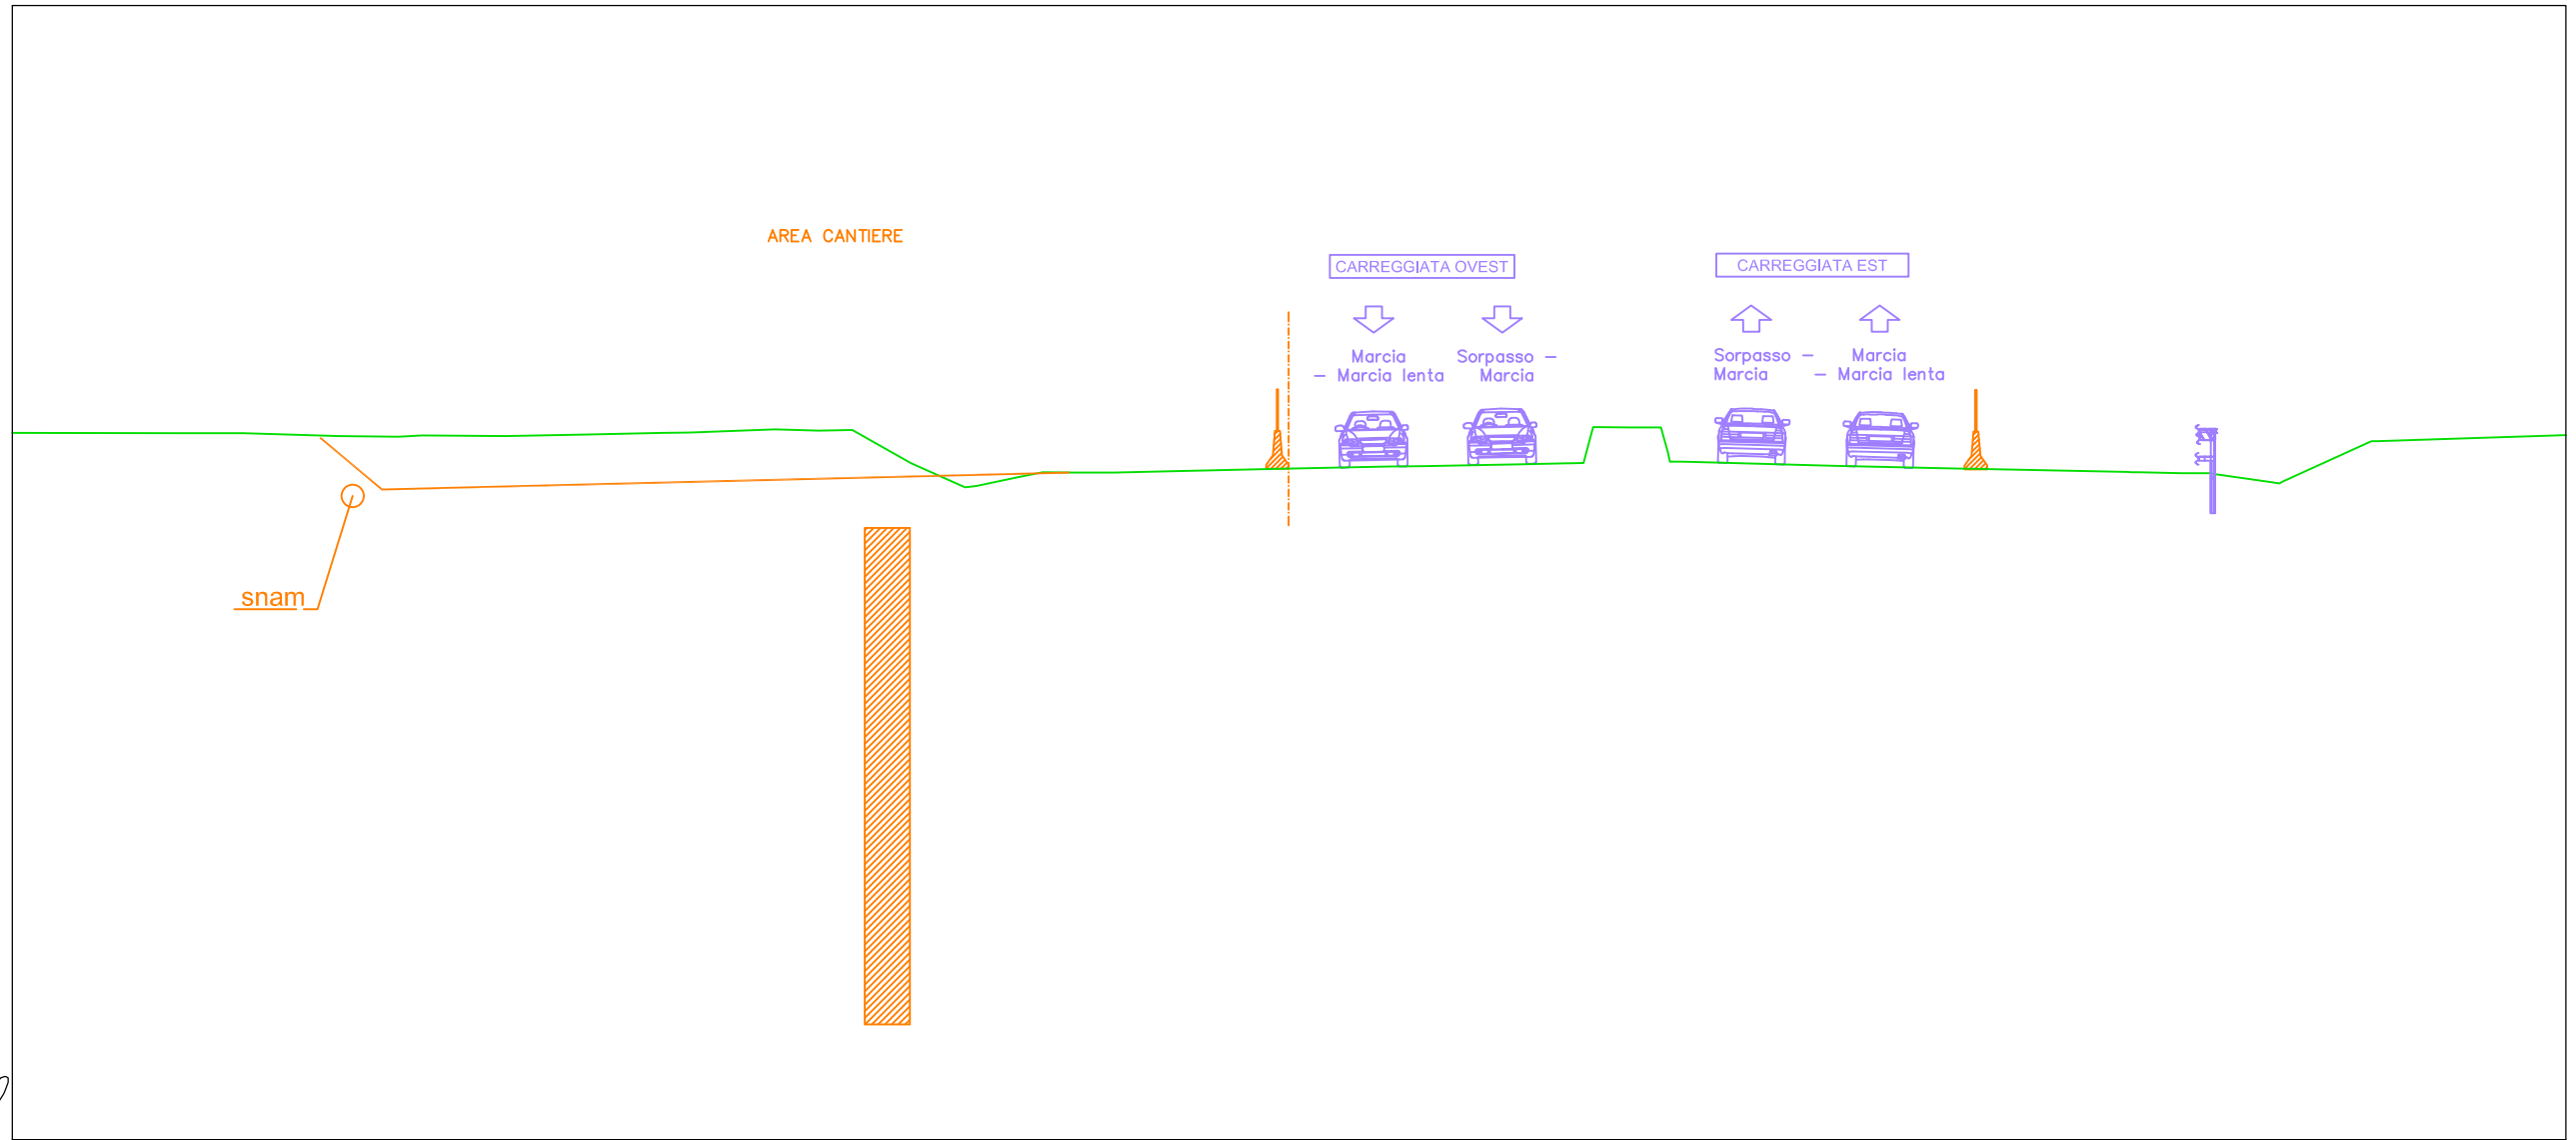


PROGRESSIVE TERRENO	-20.85	-19.08	-16.56	-14.98	-14.36	-12.15	-9.93	-7.98	-7.28	-5.02	-3.86	-2.97	-1.41	0.00	1.44	2.08	2.89	3.60	4.69	8.42	11.28	12.15	14.82	15.97	16.56	17.62	18.32	18.99	19.67	23.04	26.51	27.03	30.78	32.23	32.98	34.59	37.24							
QUOTE TERRENO	198.68	198.68	198.61	198.59	198.62	198.61	198.65	198.70	198.70	198.78	198.76	198.77	197.89	197.27	197.53	197.65	197.65	197.65	197.65	197.66	197.75	197.80	197.82	197.87	197.89	198.53	198.84	198.83	197.93	197.91	197.82	197.75	197.74	197.66	197.63	197.63	197.59	198.47						
DISTANZE PARZIALI TERRENO	1.76	2.52	1.59	0.62	2.21	2.22	1.94	0.71	2.26	1.16	0.89	1.56	1.41	1.12	0.64	0.81	0.71	0.72	3.73	2.86	0.87	2.67	1.15	0.17	0.86	0.70	0.19	0.65	3.37	3.47	3.75	1.13	0.75	1.55	2.32									
PROGRESSIVE PROGETTO	-20.85	-19.08	-16.56	-14.98	-14.36	-12.15	-9.93	-7.98	-7.28	-5.02	-3.86	-2.97	-1.41	0.00	0.32	1.44	2.08	2.89	3.60	3.90	4.69	8.42	11.28	12.15	14.82	15.97	16.39	16.64	17.62	18.32	18.63	18.99	19.67	23.04	26.51	27.03	30.78	31.10	32.23	32.98	34.59	34.92	37.24	
QUOTE PROGETTO	198.68	198.68	198.61	198.59	198.62	198.61	198.65	198.70	198.70	198.78	198.76	198.77	197.89	197.27	197.29	197.53	197.65	197.65	197.65	197.65	197.64	197.66	197.75	197.80	197.82	197.87	197.89	197.90	198.84	198.84	198.83	198.17	197.93	197.91	197.82	197.75	197.74	197.66	197.65	197.63	197.63	197.59	197.41	198.47
DISTANZE PARZIALI PROGETTO	1.76	2.52	1.59	0.62	2.21	2.22	1.94	0.71	2.26	1.16	0.89	1.56	1.41	0.29	1.12	0.64	0.81	0.71	0.72	3.73	2.86	0.87	2.67	1.15	0.17	0.86	0.70	0.19	0.65	3.37	3.47	3.75	1.13	0.75	1.55	2.32								

SS35-SUD -SV1
 Sezione 4
 Progressiva: 0+075.00
 Scala: 1:200
 Quota di Riferimento: 180.00

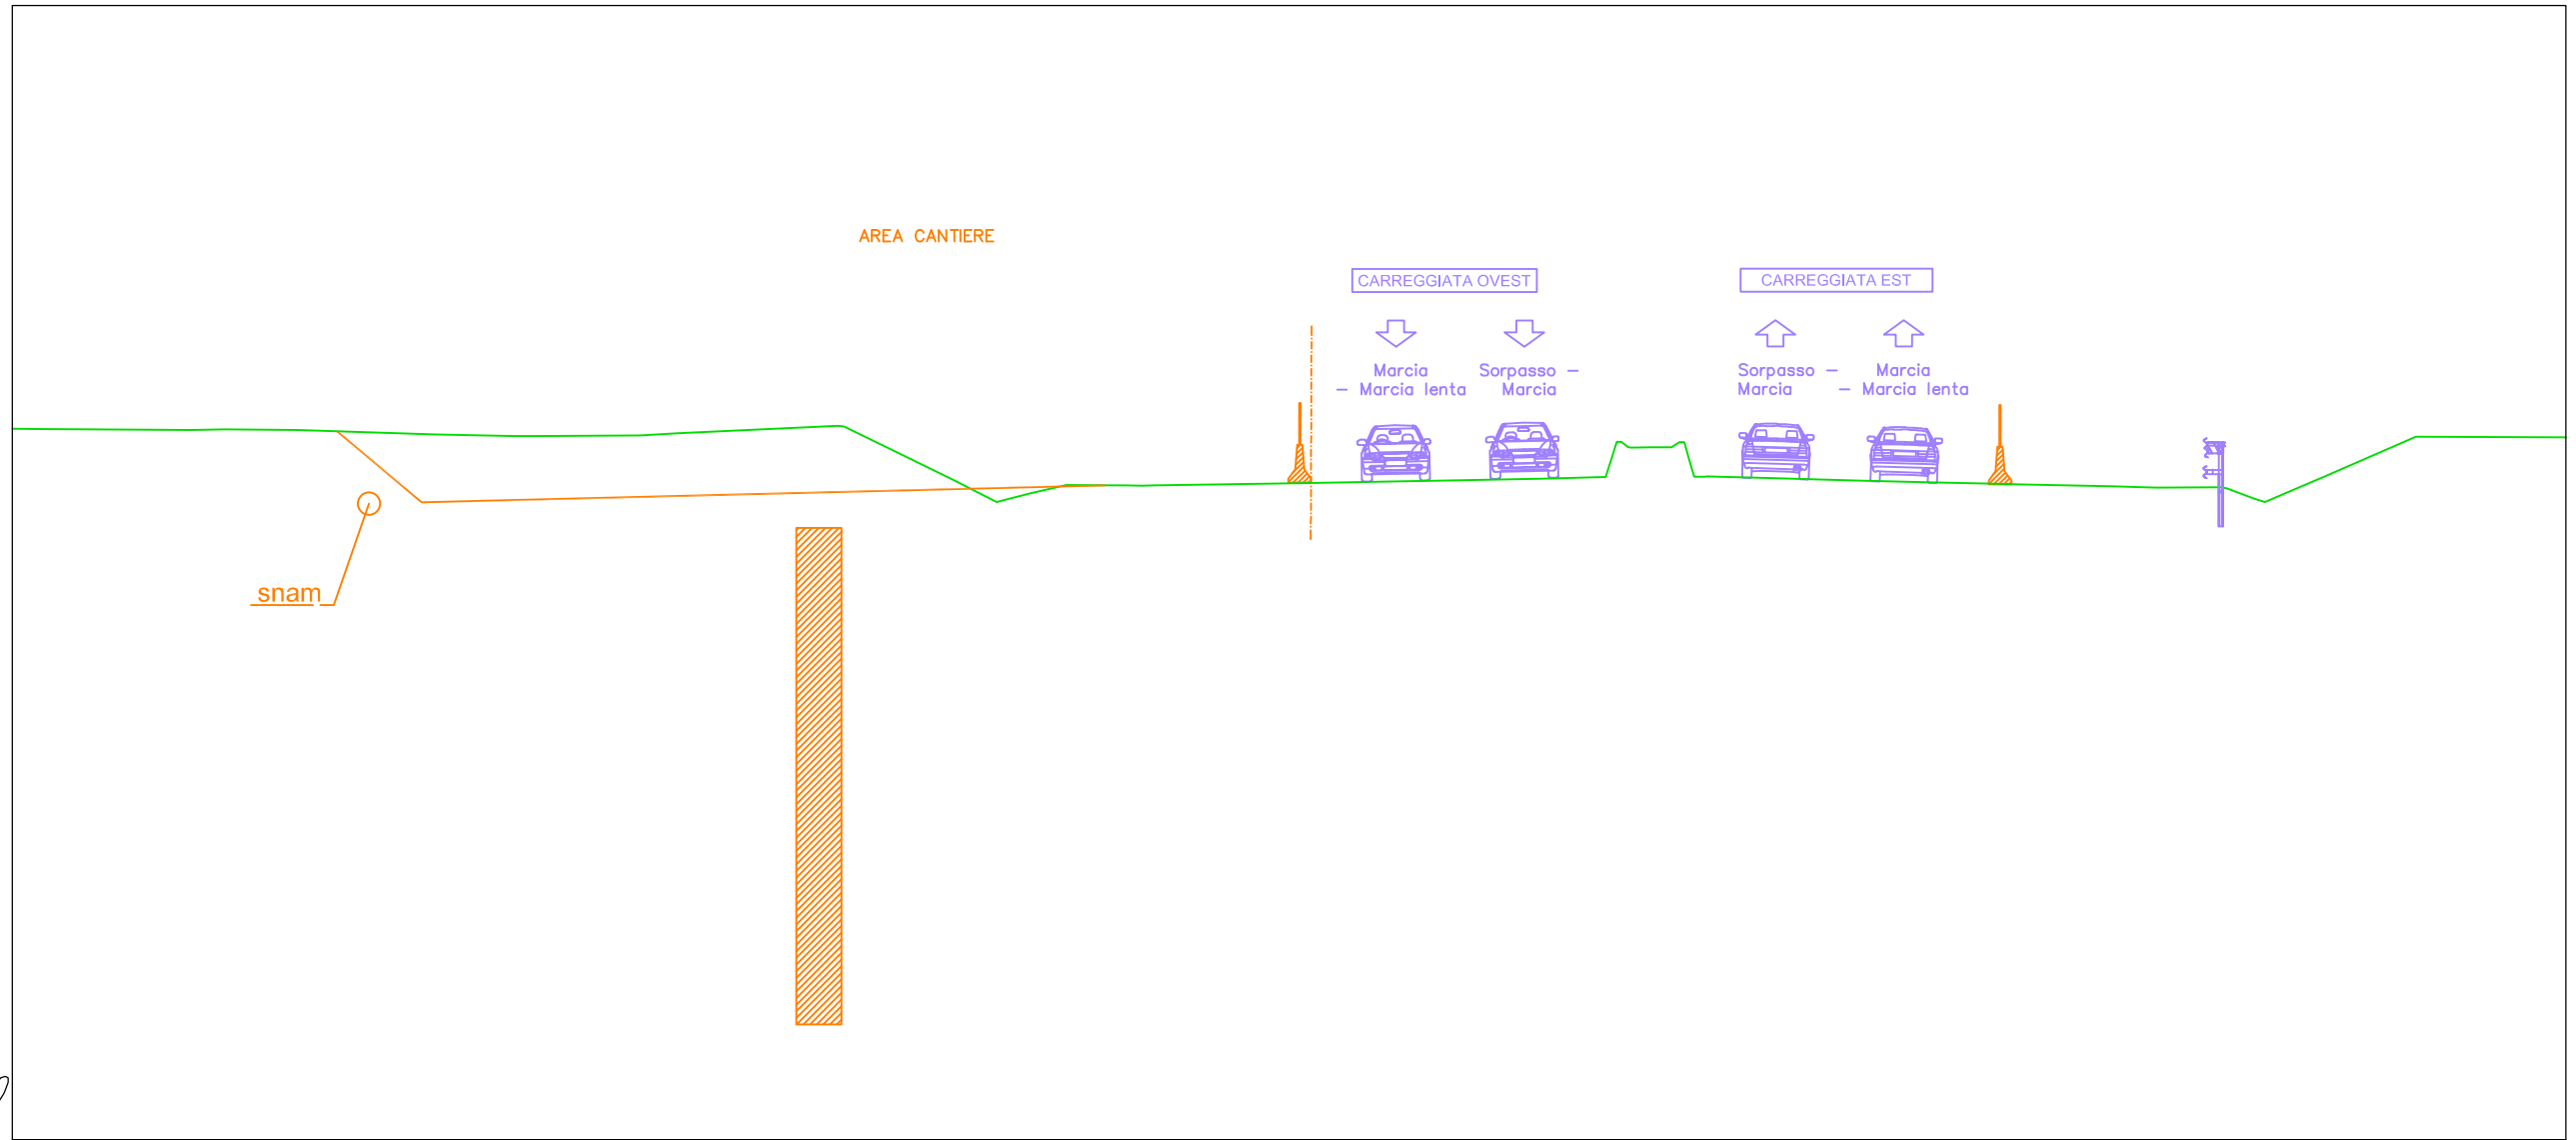

PROGRESSIVE TERRENO	-22.69	-18.63	-17.77	-15.84	-12.18	-10.08	-9.53	-6.76	-5.75	-1.37	0.00	1.52	2.67	3.59	4.51	5.80	6.48	10.80	13.52	14.52	17.17	18.40	18.94	19.45	20.01	20.54	21.13	23.09	25.45	27.53	29.16	29.76	32.24	33.05	34.94	35.97	37.86	40.24								
QUOTE TERRENO	198.80	198.77	198.78	198.77	198.65	198.61	198.61	198.62	198.68	198.86	198.19	197.45	196.86	197.10	197.31	197.31	197.30	197.37	197.41	197.43	197.48	197.51	198.00	198.31	198.31	198.31	198.31	197.54	197.50	197.43	197.38	197.34	197.33	197.28	197.25	197.26	196.95	197.56	198.59							
DISTANZE PARZIALI TERRENO	4.06	0.86	1.93	3.66	2.09	0.55	2.77	1.02	4.21	1.37	1.52	1.15	0.92	0.93	1.29		3.96	2.73	1.00	2.65	1.23			0.57	0.52		1.62	2.36	2.07	1.64	0.59	2.49	0.81		1.54	0.75	1.63	2.37								
PROGRESSIVE PROGETTO	-22.69	-18.63	-17.77	-15.84	-12.18	-10.08	-9.53	-6.76	-5.75	-1.37	0.00	1.52	2.67	3.59	4.51	5.80	6.48	6.83	10.80	13.52	14.52	17.17	18.40	18.74	19.09	19.38	20.01	20.54	20.79	21.13	21.41	23.09	25.45	27.53	29.16	29.76	32.24	33.05	33.39	34.94	35.23	35.97	36.24	37.86	40.24	
QUOTE PROGETTO	198.80	198.77	198.78	198.77	198.65	198.61	198.61	198.62	198.68	198.86	198.19	197.45	196.86	197.10	197.31	197.31	197.30	197.31	197.37	197.41	197.43	197.48	197.51	197.53	198.46	198.32	198.31	198.31	198.31	198.45	197.54	197.53	197.50	197.43	197.38	197.34	197.33	197.28	197.25	197.24	197.26	197.23	196.95	196.87	197.56	198.59
DISTANZE PARZIALI PROGETTO	4.06	0.86	1.93	3.66	2.09	0.55	2.77	1.02	4.21	1.37	1.52	1.15	0.92	0.93	1.29	0.43	0.37	3.96	2.73	1.00	2.65	1.23	0.74		0.57	0.52	0.44	0.48	1.62	2.36	2.07	1.64	0.59	2.49	0.81	0.54	1.54	0.75	0.26	1.63	2.37					

SS35-SUD -SV1
 Sezione 5
 Progressiva: 0+100.00
 Scala: 1:200
 Quota di Riferimento: 180.00

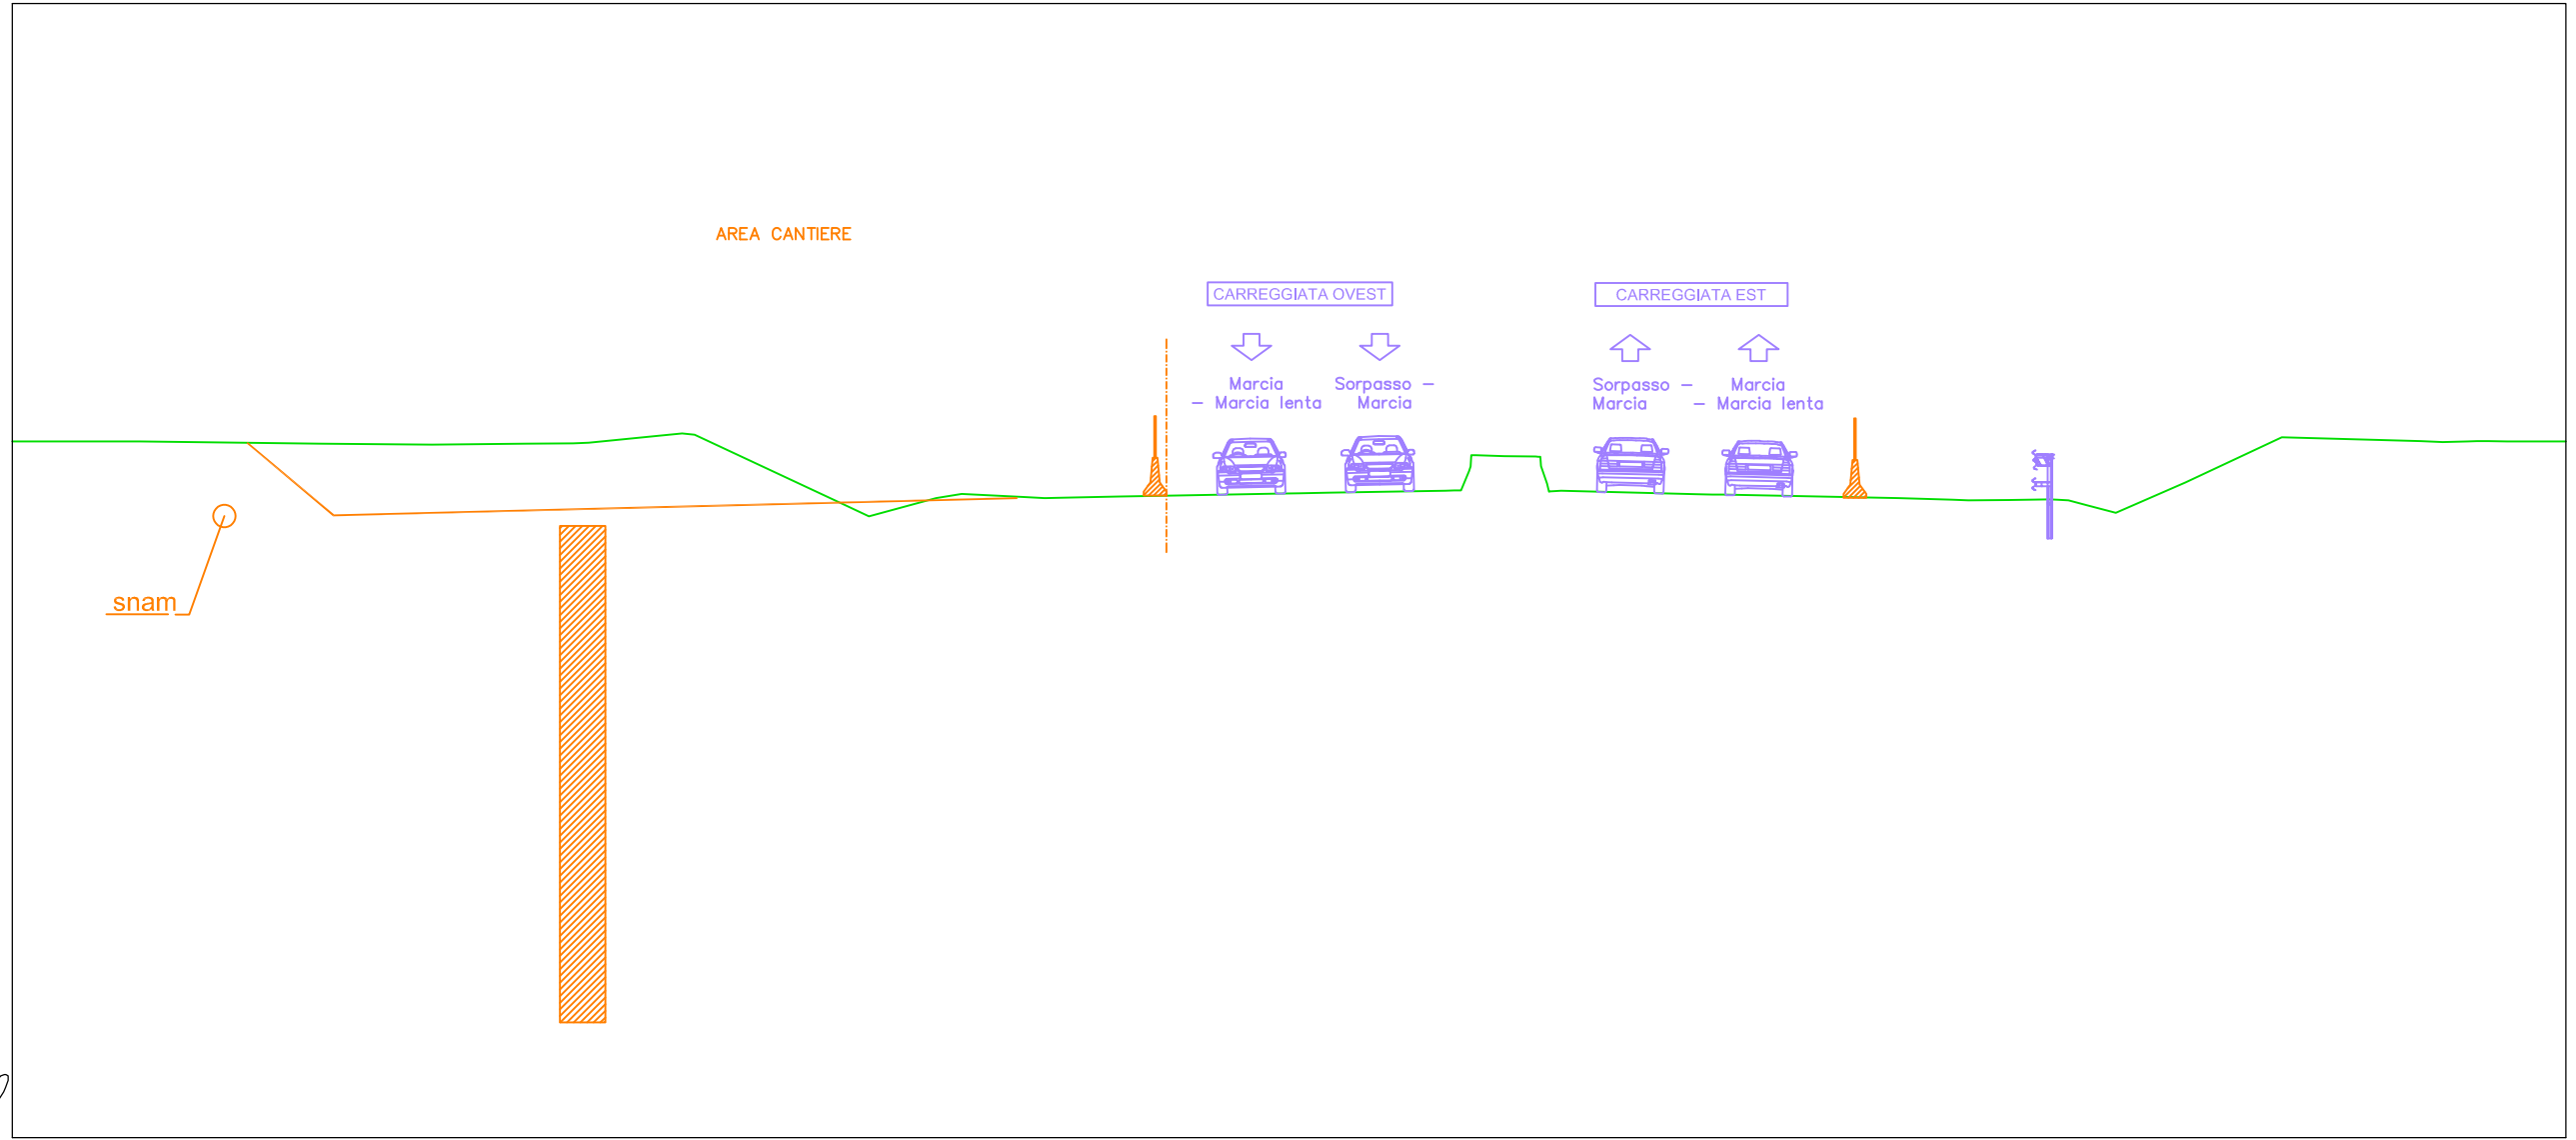


PROGRESSIVE TERRENO	QUOTE TERRENO	DISTANZE PARZIALI TERRENO	PROGRESSIVE PROGETTO	QUOTE PROGETTO	DISTANZE PARZIALI PROGETTO
-15.27	198.42	1.16	-15.27	198.42	1.16
-13.76	198.42	4.75	-14.11	198.42	4.75
-9.01	198.36	2.98	-9.01	198.36	2.98
-6.03	198.33	2.49	-6.03	198.33	2.49
-3.53	198.36	1.24	-3.53	198.36	1.24
-1.88	198.38	1.88	-2.29	198.36	0.41
0.00	198.57	0.60	-1.88	198.38	1.88
0.60	198.62	3.89	0.00	198.57	0.60
4.82	196.77	0.72	0.60	198.62	0.33
5.54	196.43	1.78	0.93	198.59	3.89
7.32	196.92	0.67	4.82	196.77	0.72
7.99	197.03	1.71	5.54	196.43	1.78
9.71	196.94	1.60	7.32	196.92	0.67
10.22	196.92	1.00	7.99	197.03	1.71
12.19	196.96	3.18	9.71	196.94	0.48
13.19	196.97	0.56	10.19	196.91	0.37
16.38	197.03	0.81	10.59	196.93	1.60
16.94	197.04	3.07	12.19	196.96	1.00
17.75	197.06	0.21	13.19	196.97	3.18
20.81	197.11	0.75	16.38	197.03	0.56
21.43	197.63	0.84	16.94	197.04	0.81
22.36	198.03	3.63	17.75	197.06	3.07
23.19	198.01	0.21	20.81	197.11	0.21
23.87	197.11	0.29	21.22	197.12	0.29
27.50	197.02	0.41	21.49	198.05	0.41
28.14	197.01	0.85	22.36	198.03	0.75
31.53	196.94	1.43	23.19	198.01	0.84
32.79	196.91	1.08	23.49	197.29	0.49
34.22	196.88	1.08	23.87	197.11	3.63
35.72	196.87	3.39	27.50	197.02	0.27
36.80	196.88	0.47	27.87	197.01	0.27
37.81	196.72	0.85	28.14	197.01	3.39
38.55	196.53	1.43	31.53	196.94	0.47
40.40	197.33	1.08	31.94	196.93	0.85
42.94	198.53	1.08	32.79	196.91	1.43
46.62	198.43	1.85	34.22	196.88	0.42
47.21	198.40	2.54	34.64	196.86	1.08
47.87	198.42	3.68	35.72	196.87	1.08
48.42	198.42	0.59	36.80	196.88	0.39
48.90	198.42	0.66	37.81	196.86	0.51
		0.48	38.55	196.72	0.74
			40.40	196.53	1.85
			42.94	197.33	2.54
			46.62	198.53	3.68
			47.21	198.43	0.59
			47.87	198.40	0.66
			48.42	198.42	0.48
			48.90	198.42	

SS35-SUD -SV1
 Sezione 6
 Progressiva: 0+125.00
 Scala: 1:200
 Quota di Riferimento: 180.00




PROGRESSIVE TERRENO	QUOTE TERRENO	DISTANZE PARZIALI TERRENO	PROGRESSIVE PROGETTO	QUOTE PROGETTO	DISTANZE PARZIALI PROGETTO
-12.50	199.85	0.01	-12.50	198.16	0.01
-12.17	199.85	0.01	-12.17	198.09	0.01
-11.61	198.19	4.96	-11.61	198.05	4.96
-6.65	198.24	3.37	-6.65	198.19	3.37
-3.28	198.16	2.44	-3.28	198.24	2.44
-0.84	198.20	2.26	-0.84	198.16	2.26
0.00	198.22	0.82	0.00	198.20	0.82
2.26	198.32	2.18	2.26	198.21	2.18
3.08	198.34	2.71	3.08	198.22	2.71
5.44	197.29	0.92	5.44	198.32	0.92
8.15	195.96	1.22	8.15	198.34	1.22
9.07	196.20	2.47	9.07	197.29	2.47
10.28	196.53	0.80	10.28	195.96	0.80
12.75	196.53	1.14	12.75	196.20	1.14
13.55	196.54	0.47	13.55	196.53	0.47
13.85	196.55	2.39	13.85	196.57	2.39
14.99	196.57	1.34	14.99	196.57	1.34
15.65	196.57	1.23	15.65	196.60	1.23
18.05	196.60	2.59	18.05	196.62	2.59
19.38	196.62	0.23	19.38	196.65	0.23
20.61	196.65	1.23	20.61	196.71	1.23
23.20	196.71	0.13	23.20	196.71	0.13
23.90	197.66	0.75	23.90	197.66	0.75
25.25	197.64	3.18	25.25	197.64	3.18
25.79	197.22	2.57	25.79	197.64	2.57
26.30	196.74	1.17	26.30	196.73	1.17
27.05	196.73	0.90	27.05	196.73	0.90
30.24	196.64	0.82	30.24	196.64	0.82
32.81	196.58	0.64	32.81	196.58	0.64
33.98	196.56	1.31	33.98	196.56	1.31
34.88	196.53	0.77	34.88	196.46	0.77
35.70	196.50	5.37	35.70	196.44	5.37
36.34	196.51	0.25	36.34	196.36	0.25
36.34	196.51	1.97	36.34	196.15	1.97
37.00	196.50	0.48	37.00	196.15	0.48
38.32	196.46	2.17	38.32	198.21	2.17
38.92	196.45	0.82	38.92	198.38	0.82
39.91	196.15	0.97	39.91	198.24	0.97
45.28	198.21	0.48	45.28	198.21	0.48
47.66	198.24	2.17	47.66	198.24	2.17
50.31	198.22		50.31	198.22	

SS35-SUD -SV1
 Sezione 7
 Progressiva: 0+150.00
 Scala: 1:200
 Quota di Riferimento: 180.00

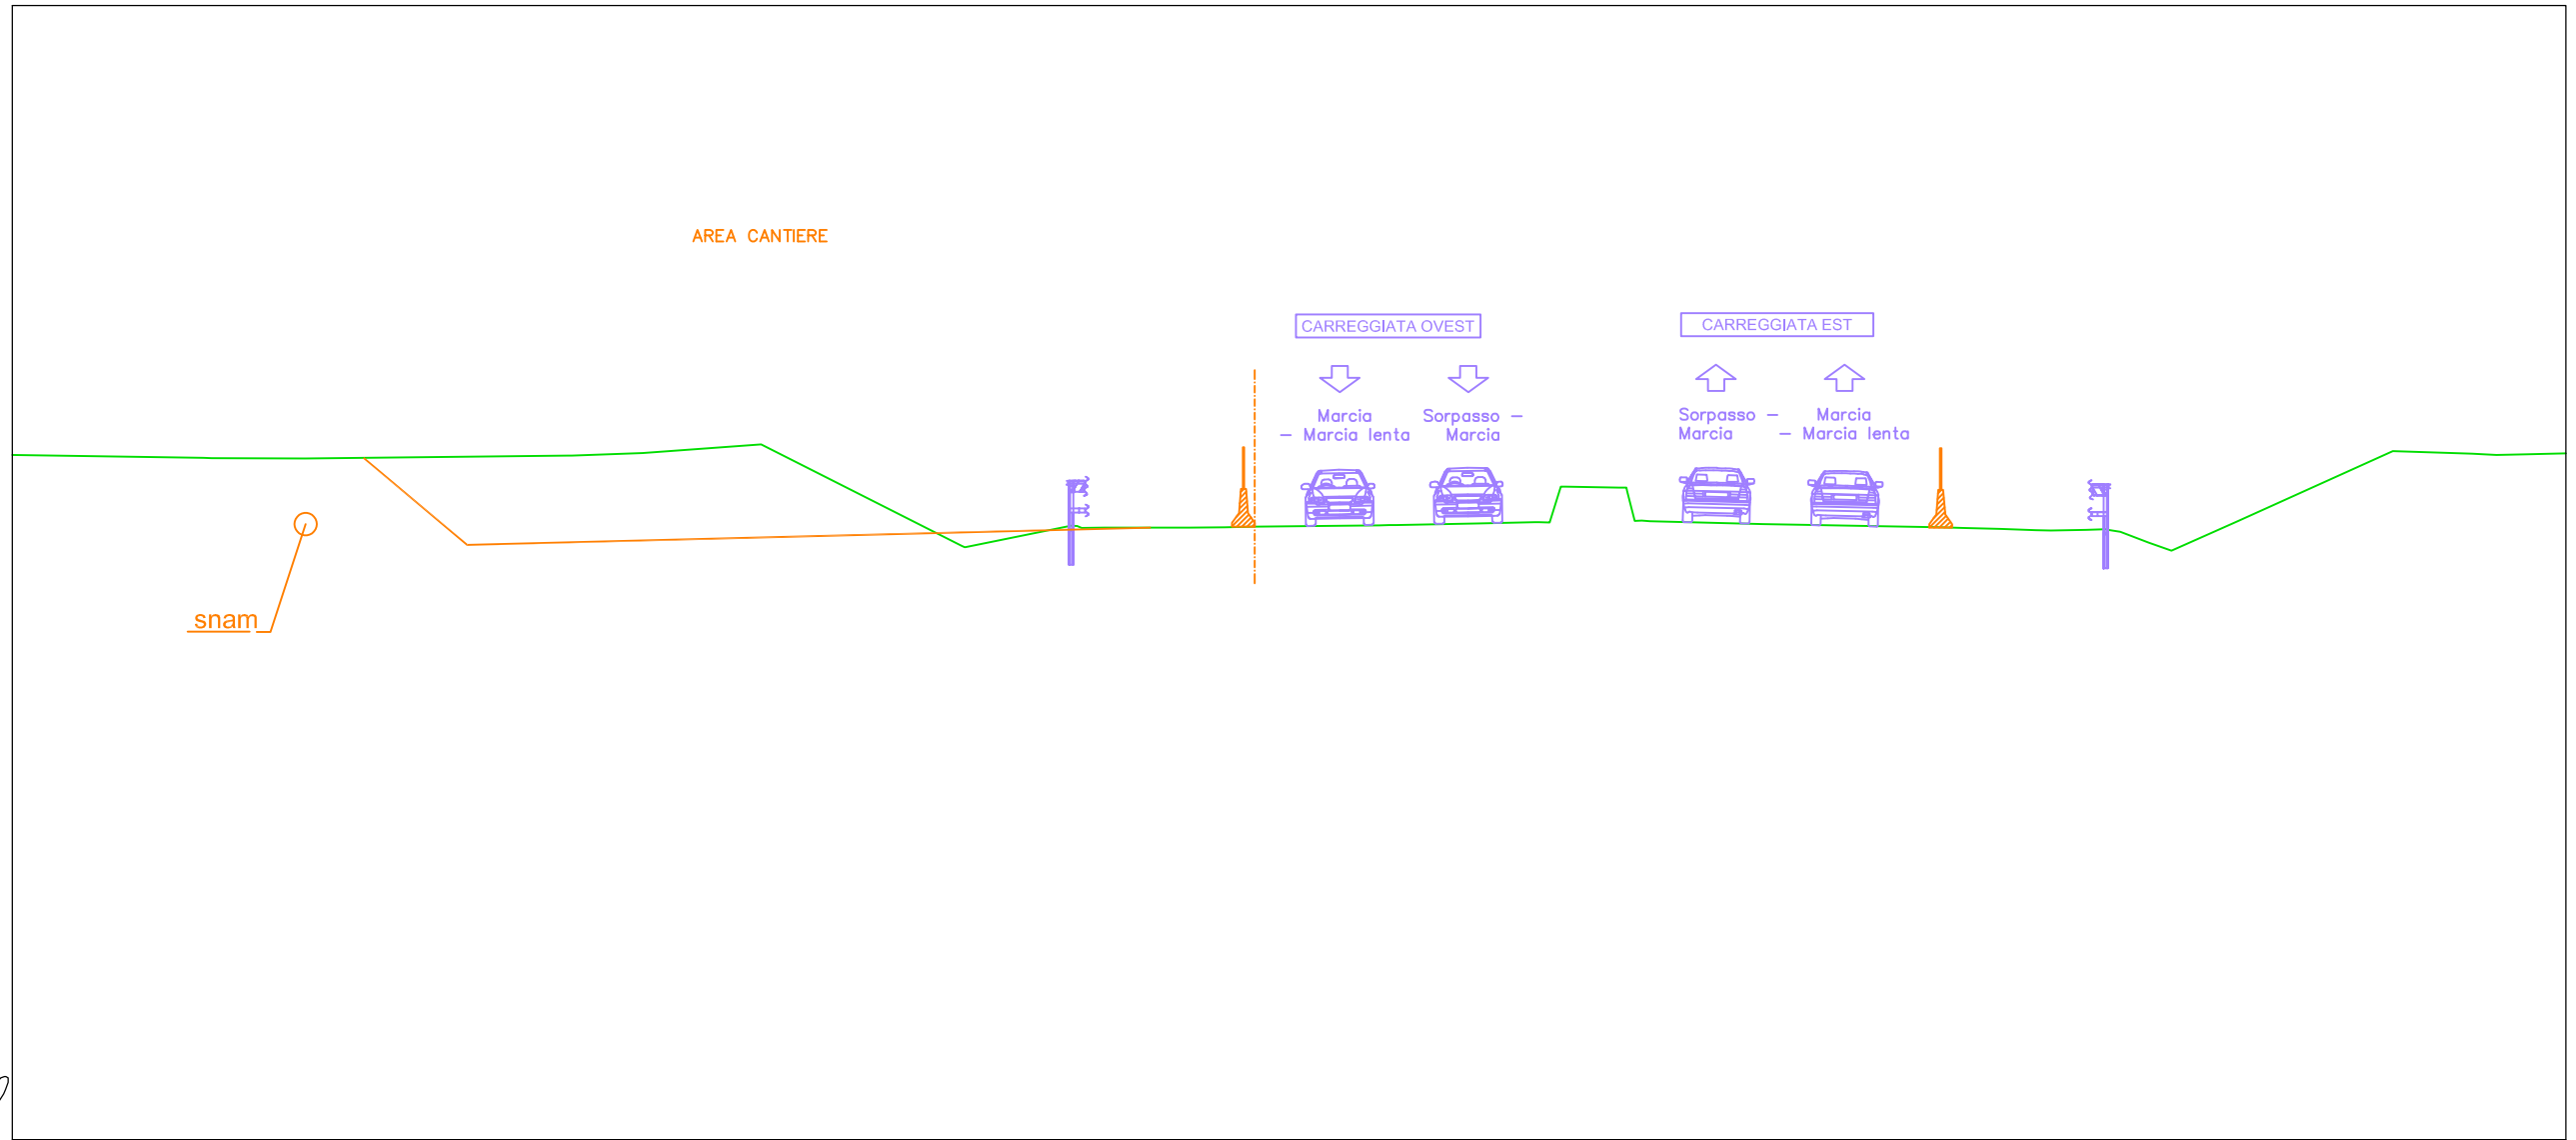

PROGRESSIVE TERRENO	-9.43	-6.96	0.00	1.99	5.11	10.43	13.33	14.21	16.45	17.38	18.14	21.49	24.09	25.61	26.28	27.82	28.43	31.64	32.61	34.45	36.37	36.92	37.93	38.86	40.19	40.71	41.85	42.45	44.21	48.31	50.40	51.05	51.84			
QUOTE TERRENO	198.02	198.02	198.09	198.16	198.39	195.71	196.24	196.18	196.18	196.20	196.21	196.25	196.30	196.33	197.27	197.25	196.37	196.28	196.26	196.23	196.20	196.18	196.15	196.12	196.13	196.14	195.79	195.57	196.35	198.21	198.14	198.11	198.13			
DISTANZE PARZIALI TERRENO	2.47	6.96	1.88	3.13	5.32	2.80	0.60	2.24	0.93	0.76	3.35	2.15	1.52	0.21	1.41	0.20	3.00	0.97	1.85	1.92	0.54	1.01	0.93	0.93	0.52	0.75	0.60	1.75	4.10	2.09	0.65	0.78				
PROGRESSIVE PROGETTO	-9.43	-6.96	0.00	1.99	5.11	10.43	13.33	14.21	16.45	17.38	18.14	21.49	24.09	25.61	26.28	27.82	28.25	28.64	31.64	32.61	34.45	36.37	36.92	37.93	38.86	39.26	40.19	40.71	41.10	41.85	42.45	44.21	48.31	50.40	51.05	51.84
QUOTE PROGETTO	198.02	198.02	198.09	198.16	198.39	195.71	196.24	196.18	196.18	196.20	196.21	196.25	196.30	196.33	197.27	197.25	196.36	196.35	196.28	196.26	196.23	196.20	196.18	196.15	196.12	196.11	196.13	196.14	196.08	195.79	195.57	196.35	198.21	198.14	198.11	198.13
DISTANZE PARZIALI PROGETTO	2.47	6.96	1.88	3.13	5.32	2.80	0.60	2.24	0.93	0.76	3.35	2.15	1.52	0.21	1.41	0.20	3.00	0.97	1.85	1.92	0.54	1.01	0.93	0.40	0.93	0.52	0.75	0.60	1.75	4.10	2.09	0.65	0.78			


AREA CANTIERE

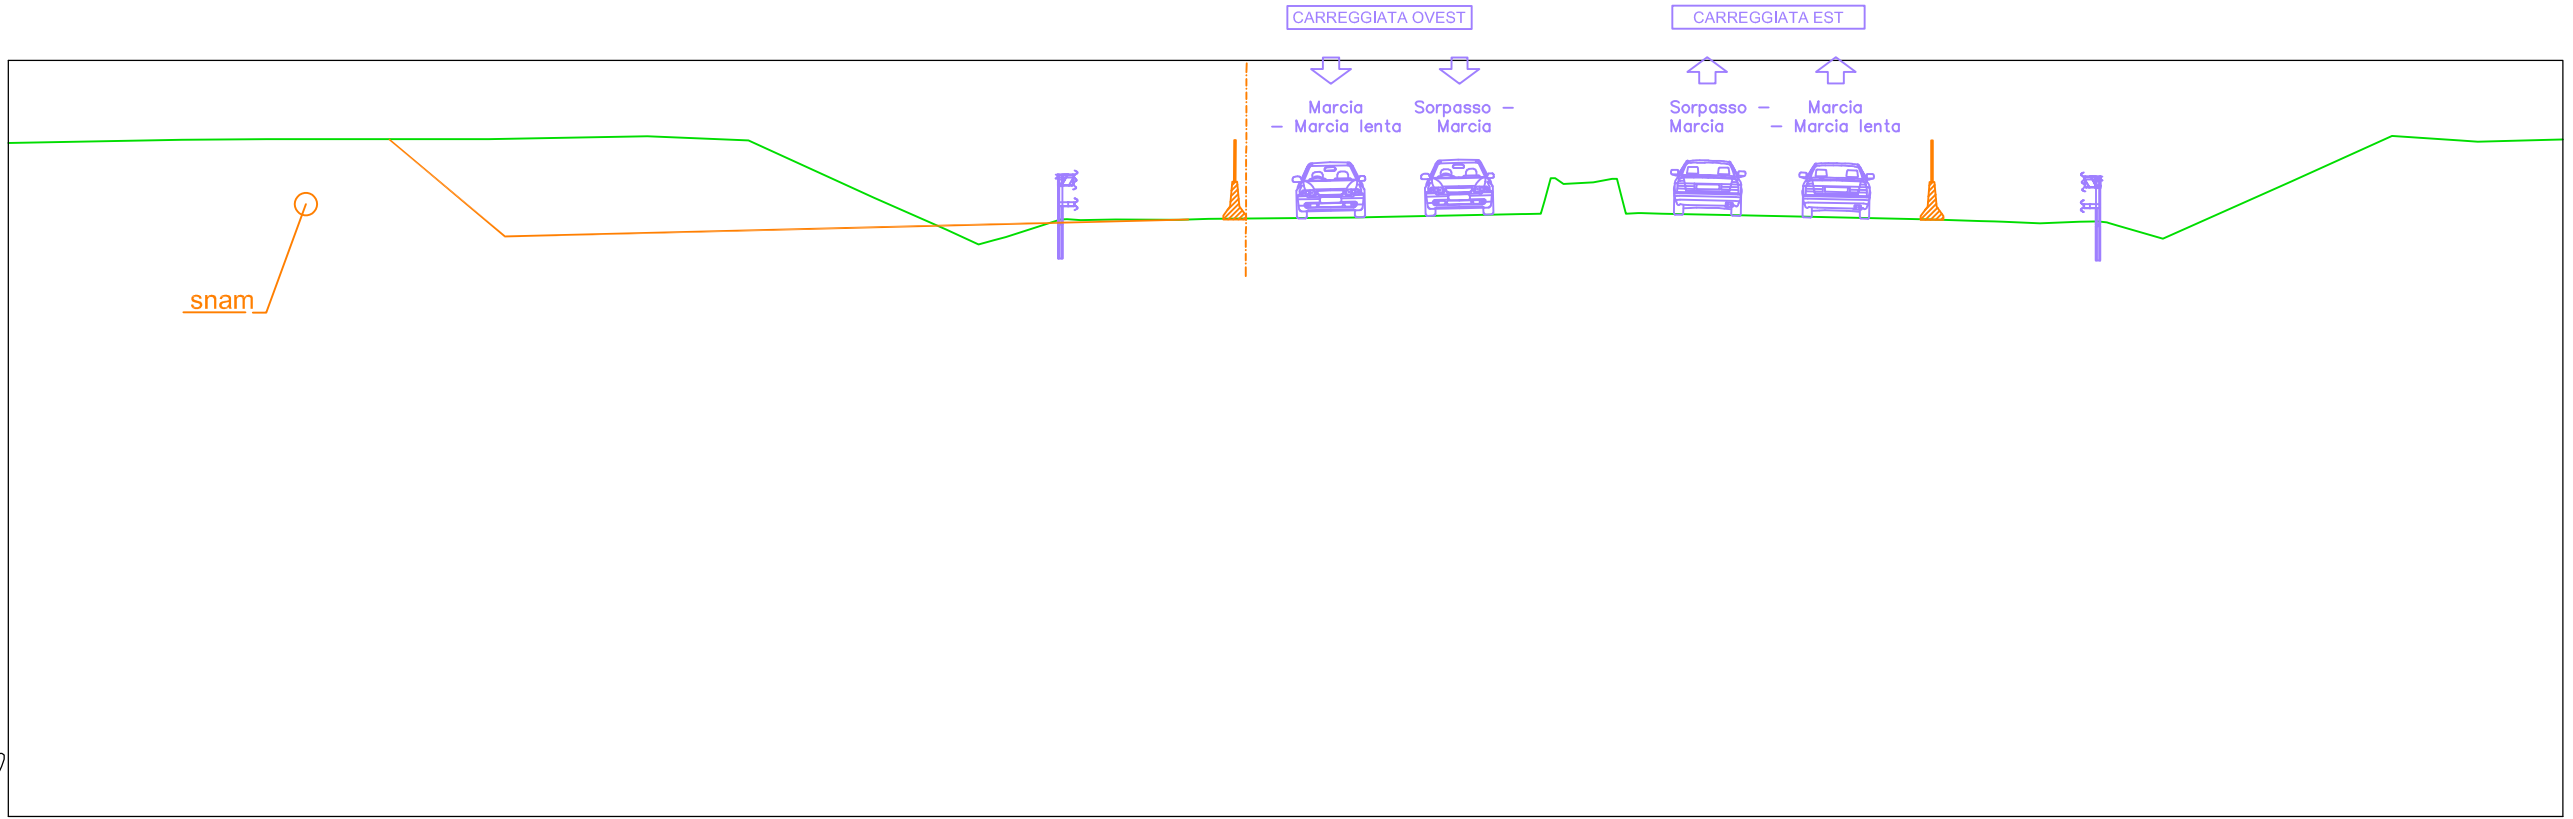

SS35-SUD -SV1
 Sezione 8
 Progressiva: 0+175.00
 Scala: 1:200
 Quota di Riferimento: 180.00


PROGRESSIVE TERRENO	-7.55	-5.31	0.00	0.57	4.76	7.44	10.76	12.67	13.52	14.24	15.69	16.23	17.15	18.82	19.62	20.58	23.42	24.17	27.91	28.50	29.01	29.79	30.38	30.98	31.61	33.75	34.94	38.77	40.05	40.64	41.61	42.66	43.38	44.87	48.27	50.93	52.71	55.11					
QUOTE TERRENO	197.90	197.92	197.92	197.92	197.99	197.89	196.37	195.53	195.13	195.33	195.80	195.78	195.79	195.79	195.81	195.82	195.85	195.86	195.94	195.94	196.29	196.73	196.78	196.87	195.95	195.95	195.91	195.88	195.80	195.76	195.74	195.69	195.73	195.72	195.29	196.80	198.00	197.89	197.90				
DISTANZE PARZIALI TERRENO	2.25	5.31	0.57	4.19	2.68	3.32	1.91	0.86	0.44	1.45	0.37	0.92	1.68	0.79	0.97	2.84	0.75	3.74	0.16	0.79	0.50	0.14	0.55	2.14	1.19	3.45	1.27	0.97	1.04	1.20	3.40	2.66	1.78	1.91									
PROGRESSIVE PROGETTO	-7.55	-5.31	0.00	0.57	4.76	7.44	10.76	12.67	13.52	14.24	15.69	16.23	17.15	18.82	19.62	20.58	23.42	24.17	27.91	28.40	28.67	29.01	29.79	30.29	30.66	30.98	31.61	33.75	34.94	35.32	38.77	40.05	40.40	41.61	42.66	43.15	43.44	44.87	48.27	50.93	52.71	53.20	55.11
QUOTE PROGETTO	197.90	197.92	197.92	197.92	197.99	197.89	196.37	195.53	195.13	195.33	195.80	195.78	195.79	195.79	195.81	195.82	195.85	195.86	195.94	195.94	196.89	196.73	196.78	196.87	195.95	195.95	195.91	195.88	195.87	195.80	195.76	195.74	195.69	195.73	195.75	195.70	195.29	196.80	198.00	197.89	197.85	197.90	
DISTANZE PARZIALI PROGETTO	2.25	5.31	0.57	4.19	2.68	3.32	1.91	0.86	0.44	1.45	0.37	0.92	1.68	0.79	0.97	2.84	0.75	3.74	0.16	0.79	0.50	0.14	0.55	2.14	1.19	3.45	1.27	0.97	1.04	1.20	3.40	2.66	1.78	0.49	1.91								

SS35-SUD -SV1
 Sezione 10
 Progressiva: 0+208.21
 Scala: 1:200
 Quota di Riferimento: 180.00

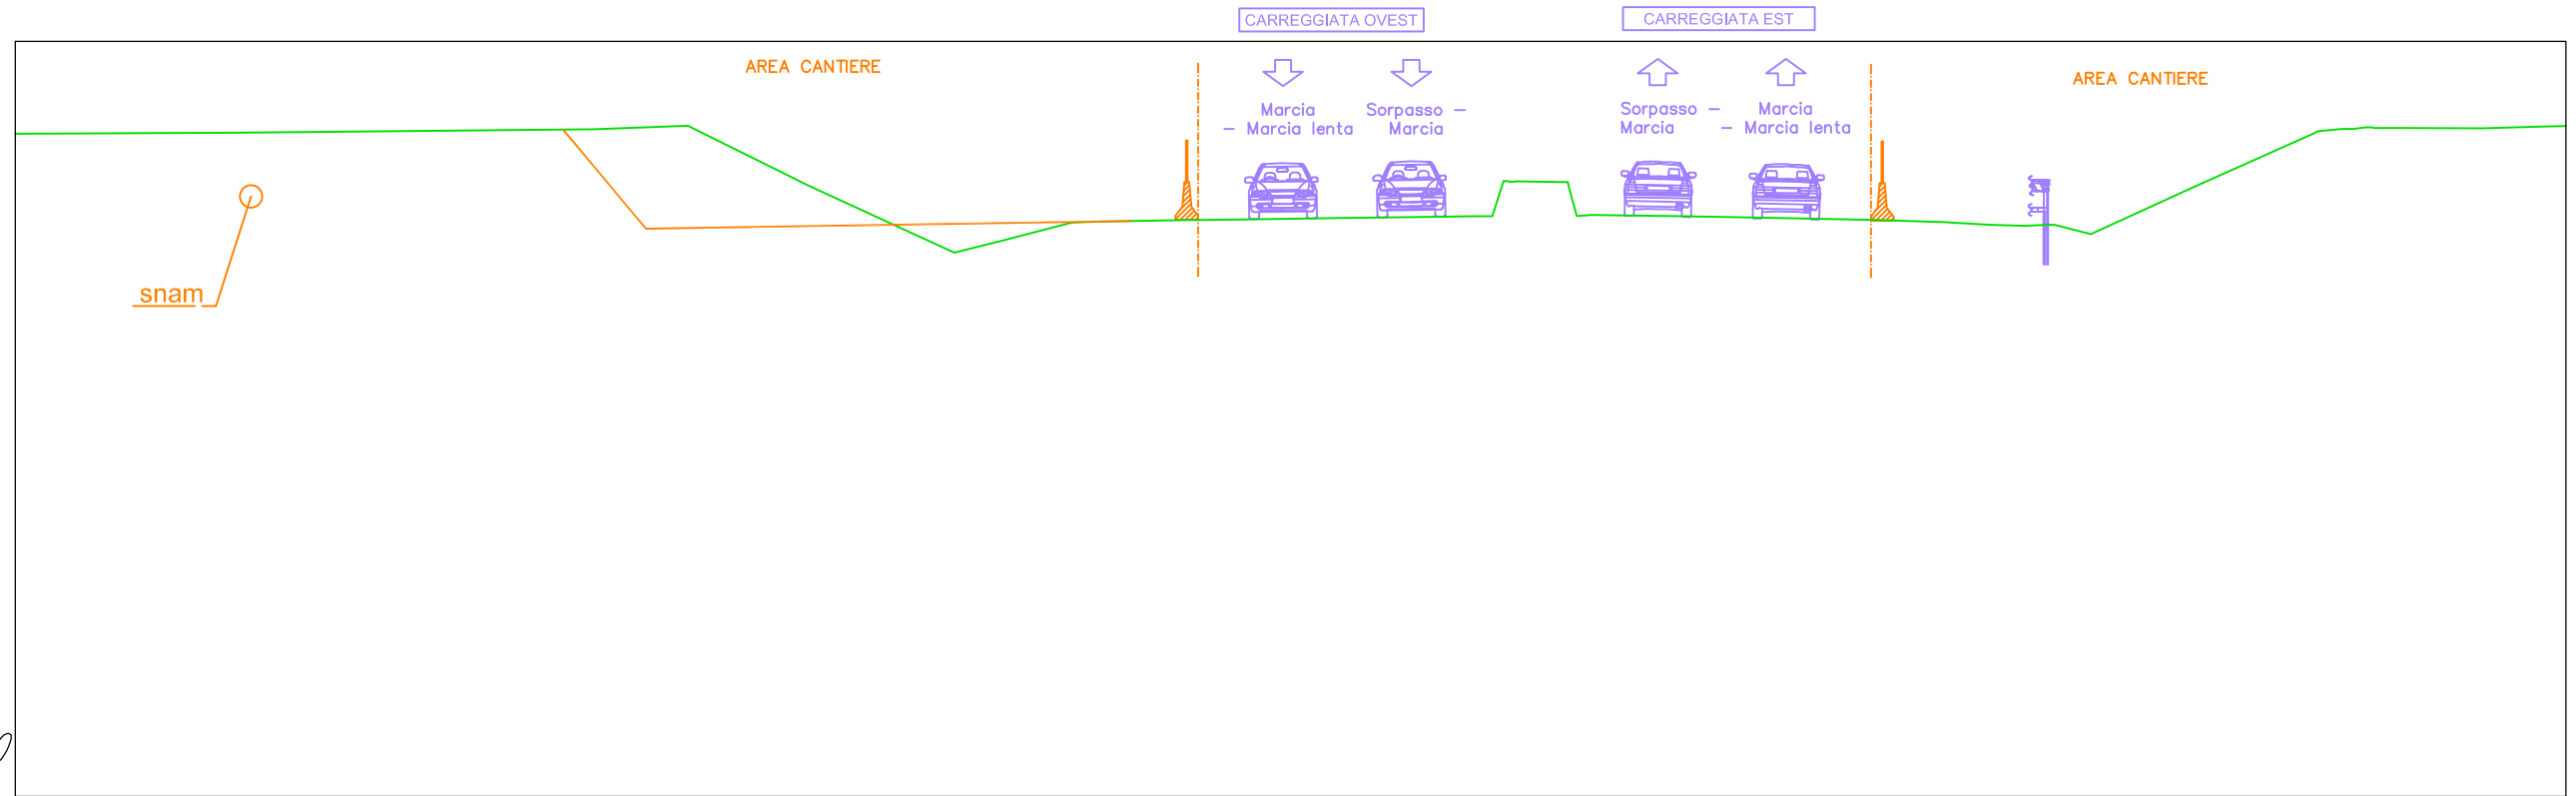

PROGRESSIVE TERRENO	QUOTE TERRENO	DISTANZE PARZIALI TERRENO	PROGRESSIVE PROGETTO	QUOTE PROGETTO	DISTANZE PARZIALI PROGETTO
-1.86	197.58		-1.86	197.58	
0.00	197.59	1.86	0.00	197.59	1.86
		7.89			7.89
7.89	197.67	2.50	7.89	197.67	2.50
10.39	197.77	3.19	10.39	197.77	3.19
13.58	196.19	3.87	13.58	196.19	3.87
17.45	194.41	1.34	17.45	194.41	1.34
18.80	194.75	1.77	18.80	194.75	1.77
20.56	195.20	0.68	20.56	195.20	0.68
21.24	195.23	0.90	21.24	195.23	0.90
22.14	195.24	1.50	22.14	195.24	1.50
23.64	195.27	1.37	23.64	195.27	1.37
25.19	195.29	2.23	25.19	195.29	2.23
27.42	195.32	2.65	27.42	195.32	2.65
30.07	195.35	1.19	30.07	195.35	1.19
31.27	195.37	0.24	31.27	195.37	0.24
31.96	196.15	1.22	31.96	196.15	1.22
33.58	196.28	0.20	33.58	196.28	0.20
34.34	195.41	2.39	34.34	195.38	0.55
36.73	195.37	1.44	36.73	195.41	2.39
38.17	195.34	2.16	38.17	195.37	1.44
40.33	195.30	1.67	40.33	195.34	2.16
42.00	195.27	1.25	42.00	195.27	1.67
43.25	195.23	1.03	43.25	195.23	1.25
43.89	195.20	0.91	43.89	195.20	1.03
44.92	195.14	0.55	44.92	195.14	0.91
45.83	195.12	0.73	45.83	195.12	0.55
46.38	195.14	2.76	46.38	195.14	0.73
47.57	194.90	3.15	46.64	195.14	0.73
50.33	196.16	0.63	47.57	194.90	2.76
53.48	197.57	0.54	50.33	196.16	3.15
54.23	197.69	0.70	53.48	197.57	0.63
54.86	197.72	2.18	54.23	197.69	0.54
55.78	197.71	1.75	54.86	197.72	0.70
57.95	197.70		55.78	197.71	2.18
59.70	197.75		57.95	197.70	1.75
			59.70	197.75	


SS35-SUD -SV1
 Sezione 12
 Progressiva: 0+250.00
 Scala: 1:200
 Quota di Riferimento: 180.00

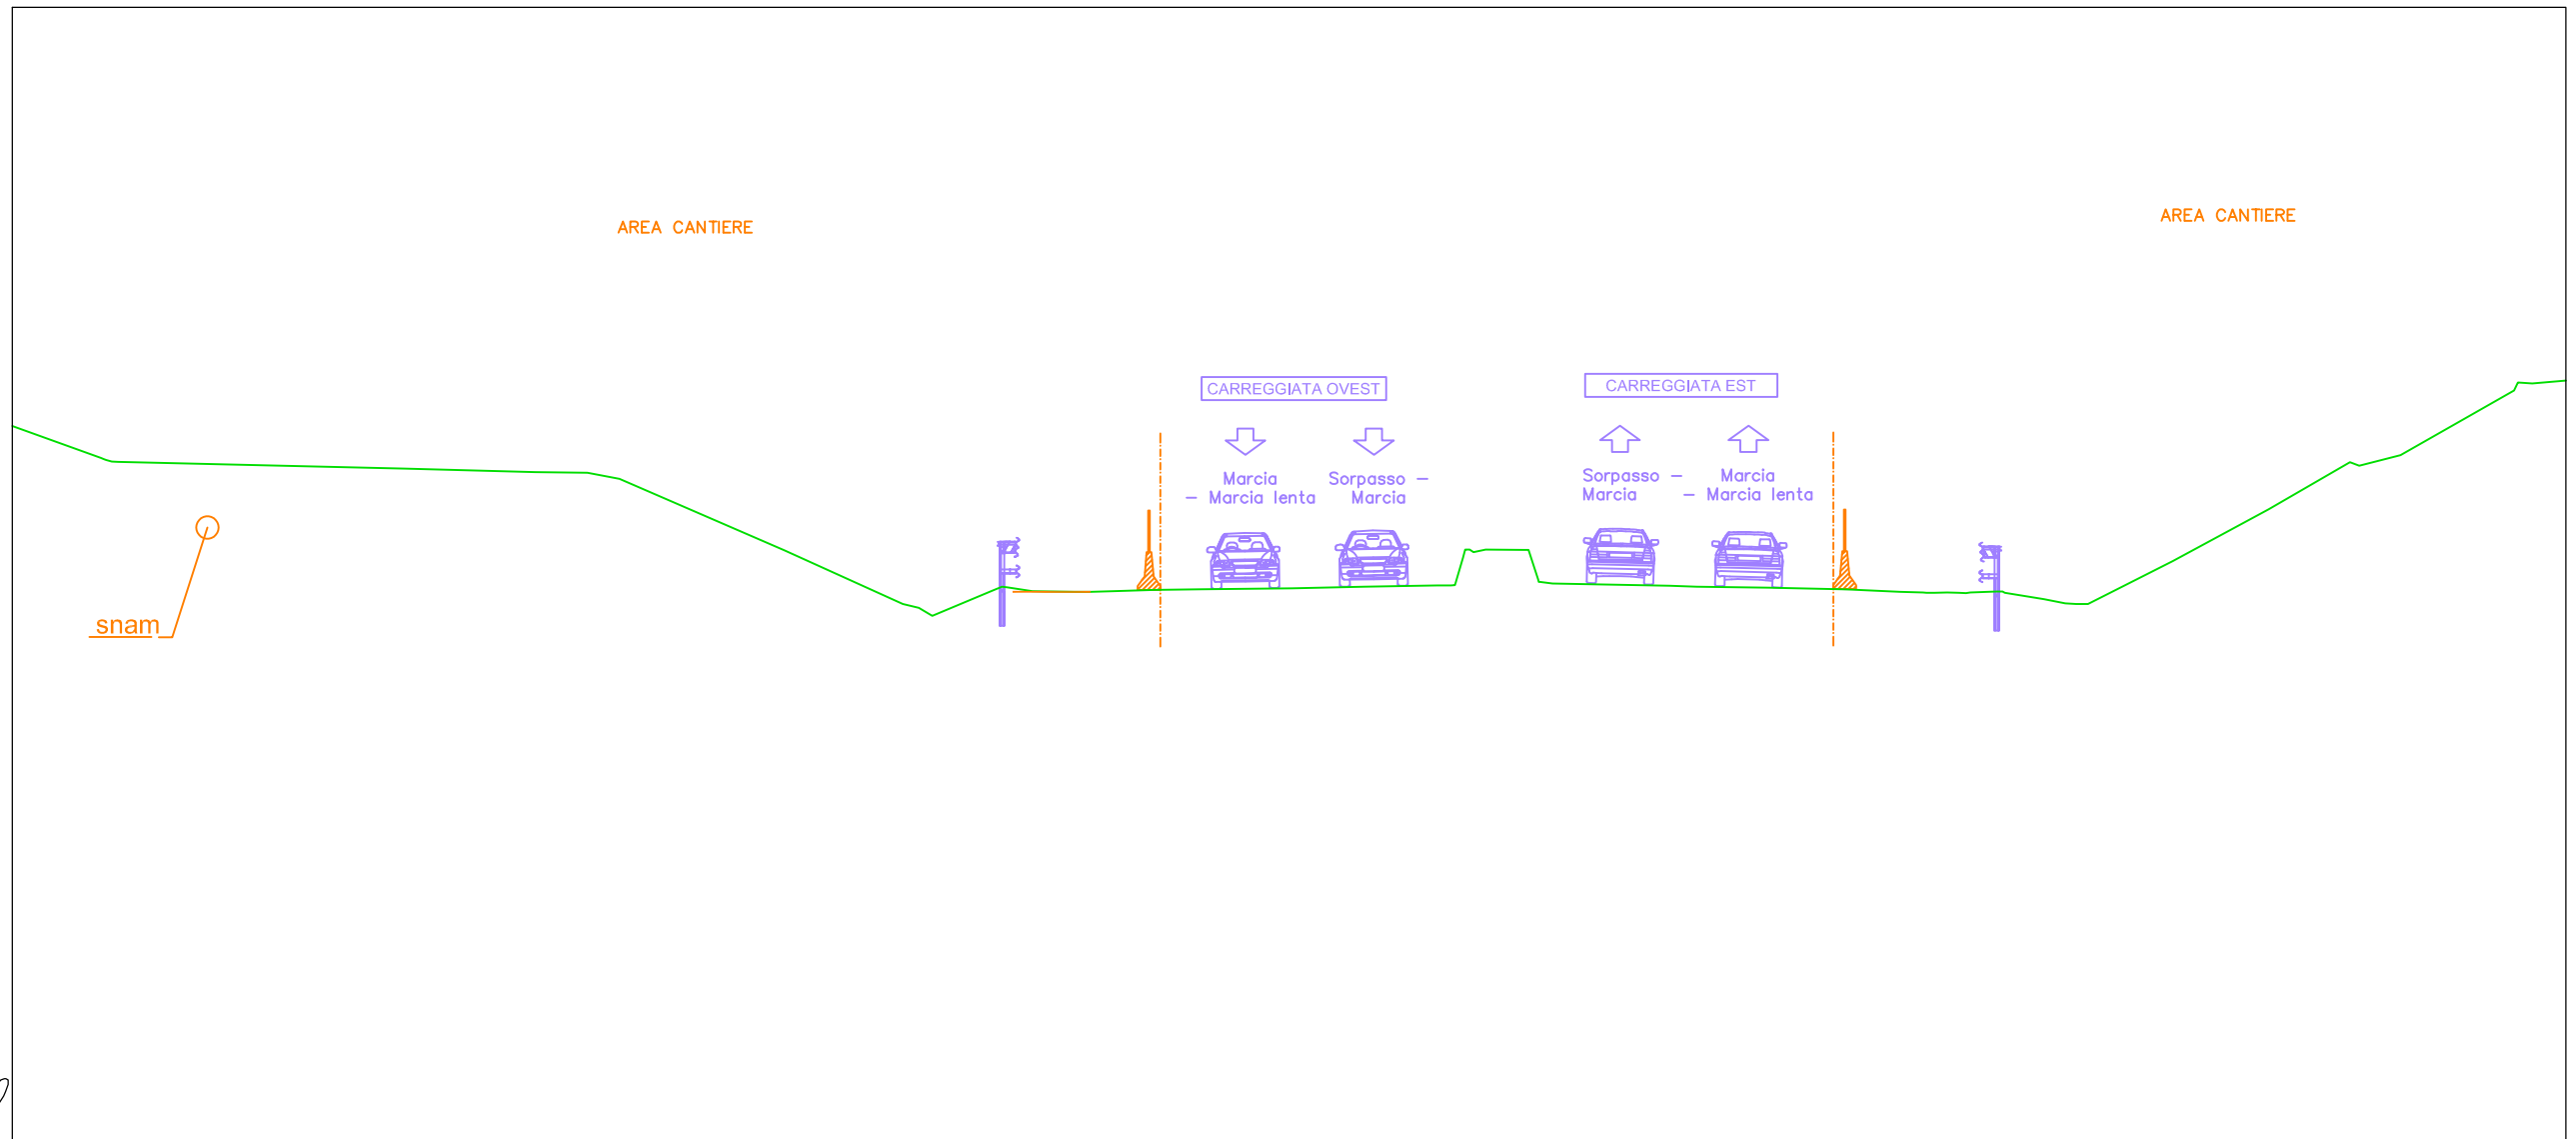

PROGRESSIVE TERRENO	QUOTE TERRENO	DISTANZE PARZIALI TERRENO	PROGRESSIVE PROGETTO	QUOTE PROGETTO	DISTANZE PARZIALI PROGETTO
0.00	198.06		0.00	198.06	
		7.58	0.39	197.98	7.58
7.97	197.80		7.97	197.80	
		3.45			3.45
11.42	197.71		11.42	197.71	
		1.39			1.39
12.82	197.69		12.82	197.69	
		0.84			0.84
13.66	197.53		13.66	197.53	
		4.36			4.36
18.02	195.65		18.02	195.65	
		3.13			3.13
21.16	194.22		21.16	194.22	
			21.59	194.12	0.43
21.94	193.91		21.94	193.91	0.35
		1.62			1.62
23.56	194.59		23.56	194.59	
		0.65			0.65
24.59	194.56		24.59	194.56	
		1.11			1.11
25.71	194.55		25.71	194.55	
		0.43			0.43
26.72	194.56		26.13	194.54	0.58
		1.10			1.10
27.81	194.59		26.72	194.56	1.10
		1.24			1.24
29.05	194.61		27.81	194.59	
		2.41			2.41
29.05	194.61		29.05	194.61	
31.46	194.64				
		1.90	31.46	194.64	1.90
33.36	194.67		33.36	194.67	
		1.95			1.95
35.32	194.71		35.32	194.71	
		0.21			0.21
35.99	195.44		35.67	194.72	0.72
		1.01			1.01
36.59	195.66		35.99	195.44	0.54
		0.25			0.25
37.60	195.65		36.27	195.59	0.27
		3.11			3.11
38.36	194.76		36.59	195.66	
		0.71			0.71
41.47	194.70		37.60	195.65	
		1.91			1.91
42.18	194.68		37.98	194.87	
44.09	194.65		38.36	194.76	
		1.94			1.94
46.02	194.61		41.47	194.70	
		1.29			1.29
47.56	194.54		42.18	194.68	
		0.61			0.61
48.17	194.52		44.09	194.65	
		0.70			0.70
48.81	194.52		46.02	194.61	
		0.70			0.70
49.42	194.52		47.56	194.54	
		1.04			1.04
50.12	194.55		48.17	194.52	
		0.56			0.56
51.38	194.35		48.47	194.52	
		2.25			2.25
51.93	194.24		49.12	194.52	
		2.54			2.54
52.54	194.22		49.42	194.52	
		2.15			2.15
54.78	195.35		50.12	194.55	
		1.09			1.09
57.32	196.73		51.38	194.35	
		2.15			2.15
59.47	197.97		51.93	194.24	
		3.01			3.01
60.80	198.16		52.22	194.22	
63.81	199.87		52.54	194.22	
		0.38			0.38
63.81	199.87		54.78	195.35	
63.81	199.87		57.32	196.73	
63.81	199.87		59.47	197.97	
63.81	199.87		60.80	198.16	
63.81	199.87		63.81	199.87	
63.81	199.87		64.30	200.06	

AREA CANTIERE

AREA CANTIERE

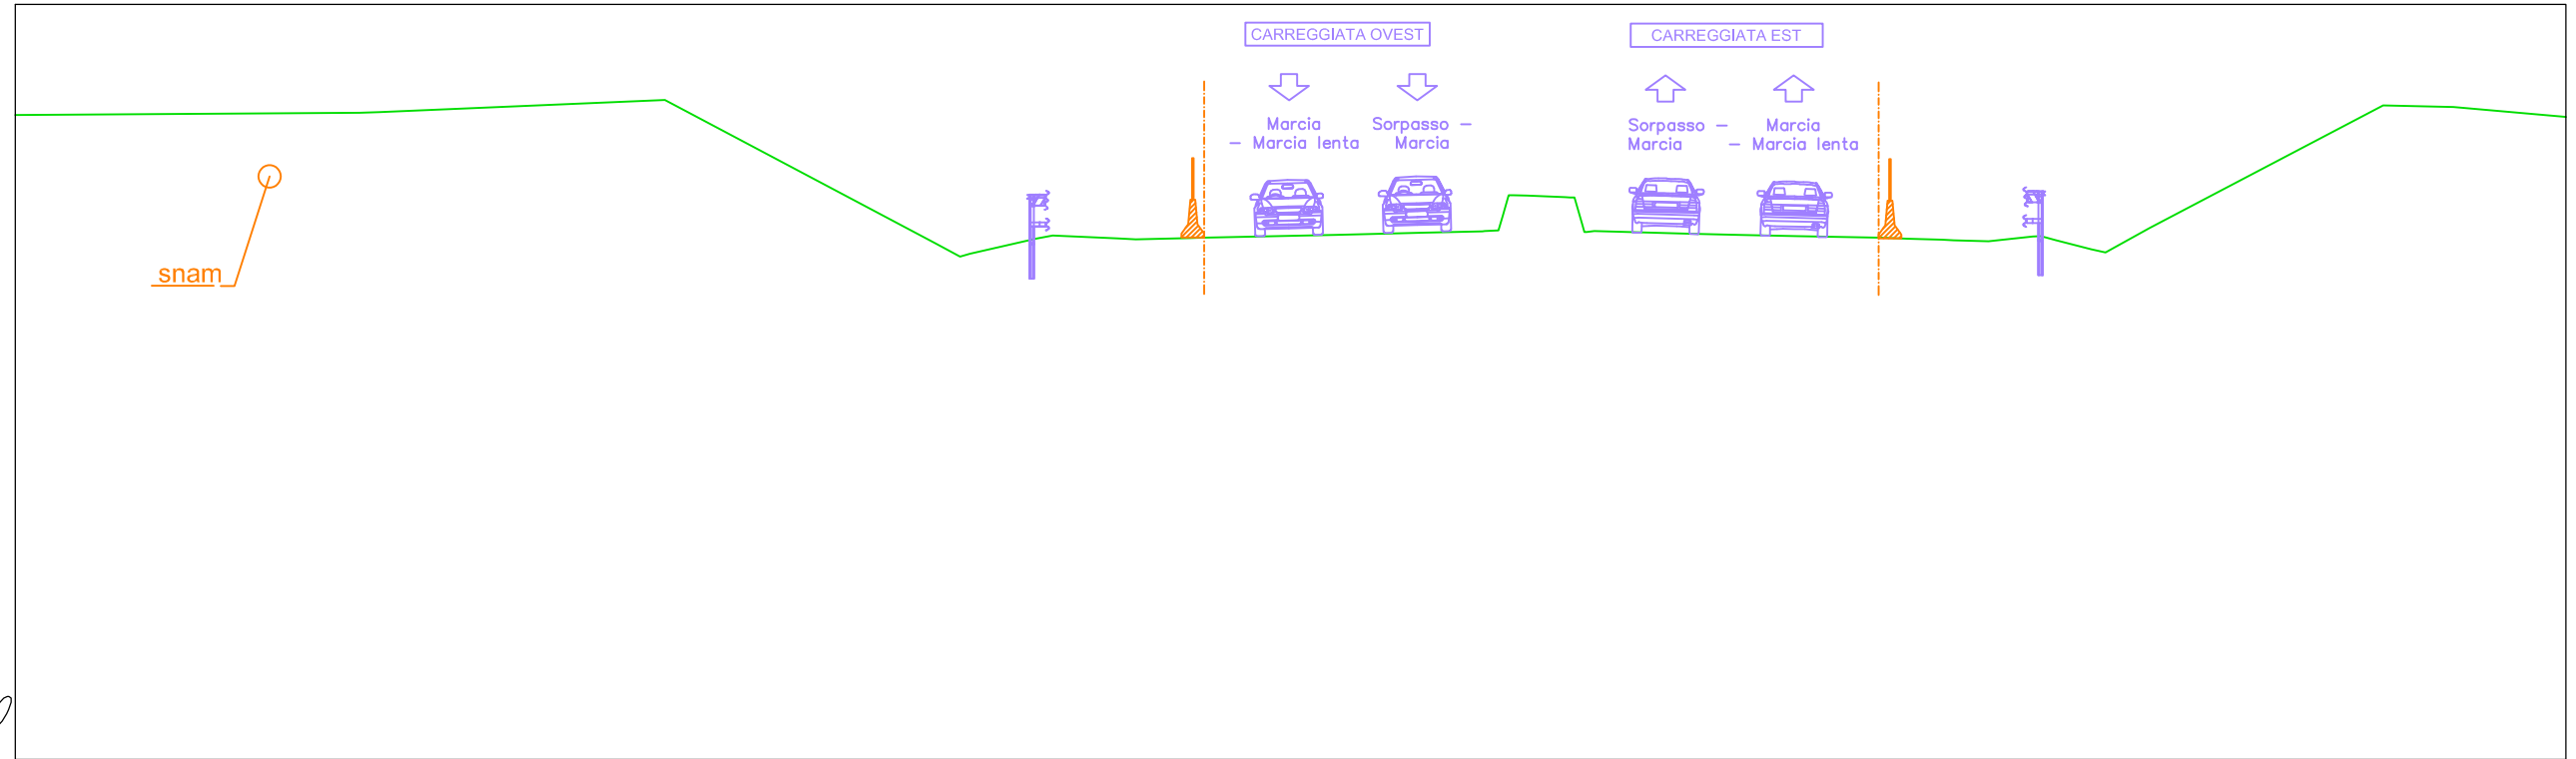


SS35-SUD -SV1
Sezione 14
Progressiva: 0+300.00
Scala: 1:200
Quota di Riferimento: 180.00

PROGRESSIVE TERRENO	9.80	10.31		17.89		25.05	25.70	27.45	28.17	29.88	31.81	32.46	35.67	38.03	39.55	40.09	40.73	41.75	42.25	44.92	46.33	47.92	50.20	50.81	51.73	52.96	54.14	54.73	55.68	57.24		63.42	65.28						
QUOTE TERRENO	197.13	197.15		197.47		193.68	193.32	193.74	193.88	193.80	193.82	193.83	193.89	193.96	193.99	194.41	194.94	194.90	193.98	193.93	193.89	193.86	193.82	193.79	193.77	193.73	193.85	193.76	193.52	194.08		197.33	197.29						
DISTANZE PARZIALI TERRENO	0.52		7.57		7.16	0.66	1.49	0.55	1.71		1.44	3.21	2.37	1.52	0.16	1.02	0.20	2.41	1.40	1.59	2.29	0.61	0.92	0.92	1.18	0.95	1.18	6.18		1.86									
PROGRESSIVE PROGETTO	9.80	10.31		17.89		25.05	25.70	27.45	28.17	29.88	30.37	31.81	32.46	35.67	38.03	39.55	40.25	40.73	41.75	42.19	42.51	44.92	46.33	47.92	50.20	50.81	51.73	52.04	52.96	54.14	54.48	55.68	56.06	57.24		63.42	65.28		
QUOTE PROGETTO	197.13	197.15		197.47		193.68	193.32	193.40	193.74	193.88	193.80	193.78	193.82	193.83	193.89	193.96	193.99	194.02	194.95	194.94	194.90	194.18	194.00	193.93	193.89	193.86	193.82	193.79	193.77	193.75	193.73	193.85	193.83	193.52	193.43	194.08		197.33	197.29
DISTANZE PARZIALI PROGETTO	0.52		7.57		7.16	0.66	0.26	1.49	0.55	1.71	0.49	1.44	0.44	3.21	2.37	1.52	0.16	1.02	0.20	2.41	1.40	1.59	2.29	0.61	0.92	0.31	0.92	1.18	0.24	0.95	0.38	1.18		6.18		1.86			


AREA CANTIERE

AREA CANTIERE

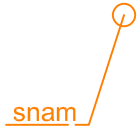

CARREGGIATA OVEST


CARREGGIATA EST

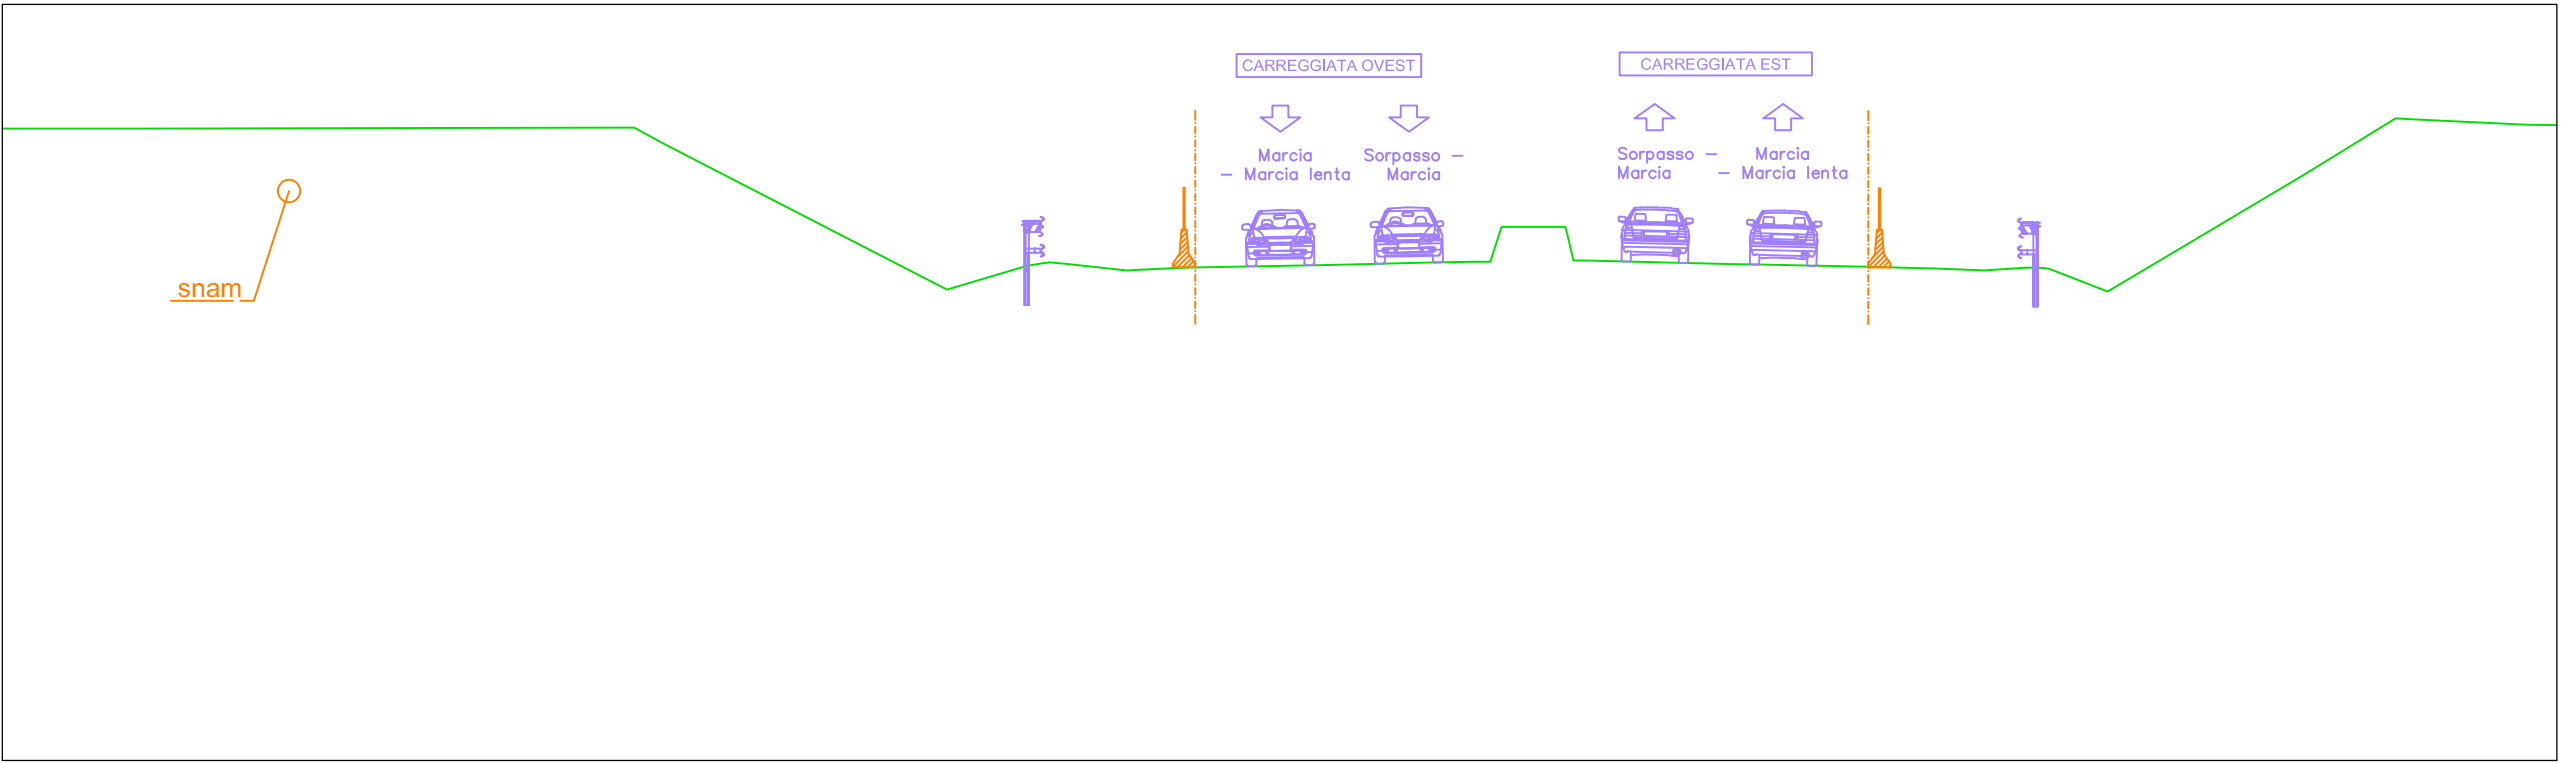

SS35-SUD -SV1
 Sezione 16
 Progressiva: 0+347.32
 Scala: 1:200
 Quota di Riferimento: 180.00


<i>PROGRESSIVE TERRENO</i>	6.98			19.35				28.30					38.44				48.94				52.81			60.68		64.25		66.63		70.11							
<i>QUOTE TERRENO</i>	196.72			196.74				192.46					193.11				193.14				193.06			193.39		195.53		196.99		196.82							
<i>DISTANZE PARZIALI TERRENO</i>		12.37		0.67	0.82		7.45		0.82	1.29		1.55		1.26	0.96	2.74		2.76	1.04	0.27	1.34	0.18	0.69	3.08	1.02	2.84	0.92	0.70	1.10	1.03	1.41	1.67	3.57	2.38		3.03	
<i>PROGRESSIVE PROGETTO</i>	6.98			19.35				28.30					38.44				48.94				52.81			60.68		64.25		66.63		67.08	70.11						
<i>QUOTE PROGETTO</i>	196.72			196.74				192.46					193.11				193.14				193.06			193.39		195.53		196.99		196.96	196.82						
<i>DISTANZE PARZIALI PROGETTO</i>		12.37		0.67	0.82		7.45		0.82	1.29	0.47	1.55		1.26	0.43	0.96	2.74		2.76	1.04	0.27	1.34	0.18	0.69	3.08	1.02	2.84	0.92	0.70	1.10	1.03	1.41	1.67	3.57	2.38	0.45	3.03

SS35-SUD -SV1
 Sezione 20
 Progressiva: 0+450.00
 Scala: 1:200
 Quota di Riferimento: 180.00

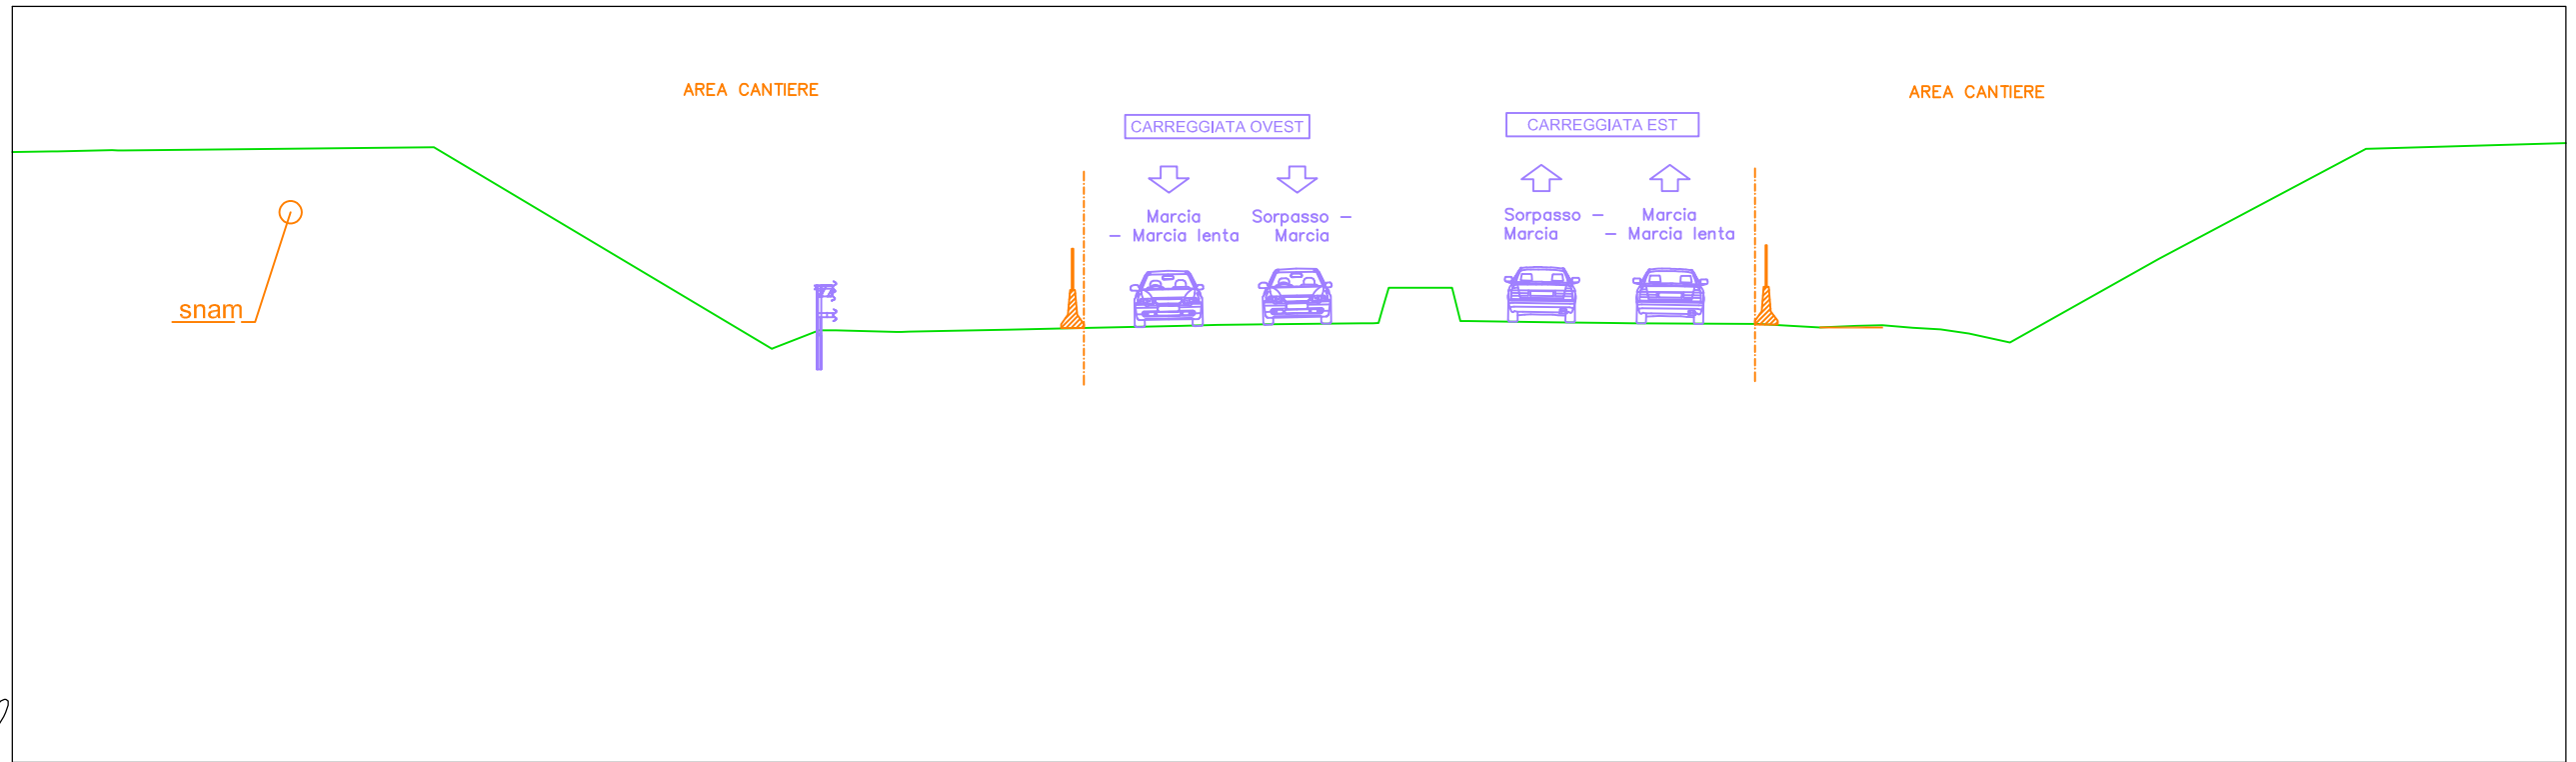

PROGRESSIVE TERRENO	7.69	9.29		17.81		26.63	28.00	30.04	32.99	34.85	37.60	38.55	39.94	42.37	42.93	44.40	44.97	47.46	48.96	49.53	52.86	53.73	54.49	55.47	56.15	56.95	57.69	58.44	59.53	63.46	68.95						
QUOTE TERRENO	196.17	196.20		196.28		191.02	191.43	191.39	191.45	191.49	191.55	191.58	191.59	191.62	192.05	192.56	191.68	191.65	191.63	191.62	191.60	191.55	191.51	191.55	191.57	191.50	191.46	191.35	191.11	193.32	196.23						
DISTANZE PARZIALI TERRENO		1.46		8.23		8.82	1.22	1.59	2.60	1.86	2.75	0.94	1.39	2.44	0.15	1.19	0.16	2.25	1.50	0.58	3.33	0.88	0.76	0.98	0.68	0.80	0.74	1.08	3.94		5.49						
PROGRESSIVE PROGETTO	7.69	9.29	9.58	17.81		26.63	28.00	28.26	30.04	30.39	32.99	34.85	37.60	38.55	39.94	42.37	42.67	42.93	43.20	44.40	44.66	44.97	47.46	48.96	49.53	52.86	53.73	54.49	55.47	56.15	56.95	57.69	58.44	59.53	63.46	68.95	
QUOTE PROGETTO	196.17	196.20	196.19	196.28		191.02	191.43	191.44	191.39	191.40	191.45	191.49	191.55	191.58	191.59	191.62	191.62	192.05	192.56	192.56	192.56	192.56	191.68	191.65	191.63	191.62	191.60	191.55	191.51	191.55	191.57	191.50	191.46	191.35	191.11	193.32	196.23
DISTANZE PARZIALI PROGETTO		1.46		8.23		8.82	1.22	1.59	2.60	1.86	2.75	0.94	1.39	2.44	0.15	1.19	0.16	2.25	1.50	0.58	3.33	0.88	0.76	0.98	0.68	0.80	0.74	1.08	3.94		5.49						

SS35-SUD -SV1
 Sezione 22
 Progressiva: 0+500.00
 Scala: 1:200
 Quota di Riferimento: 180.00

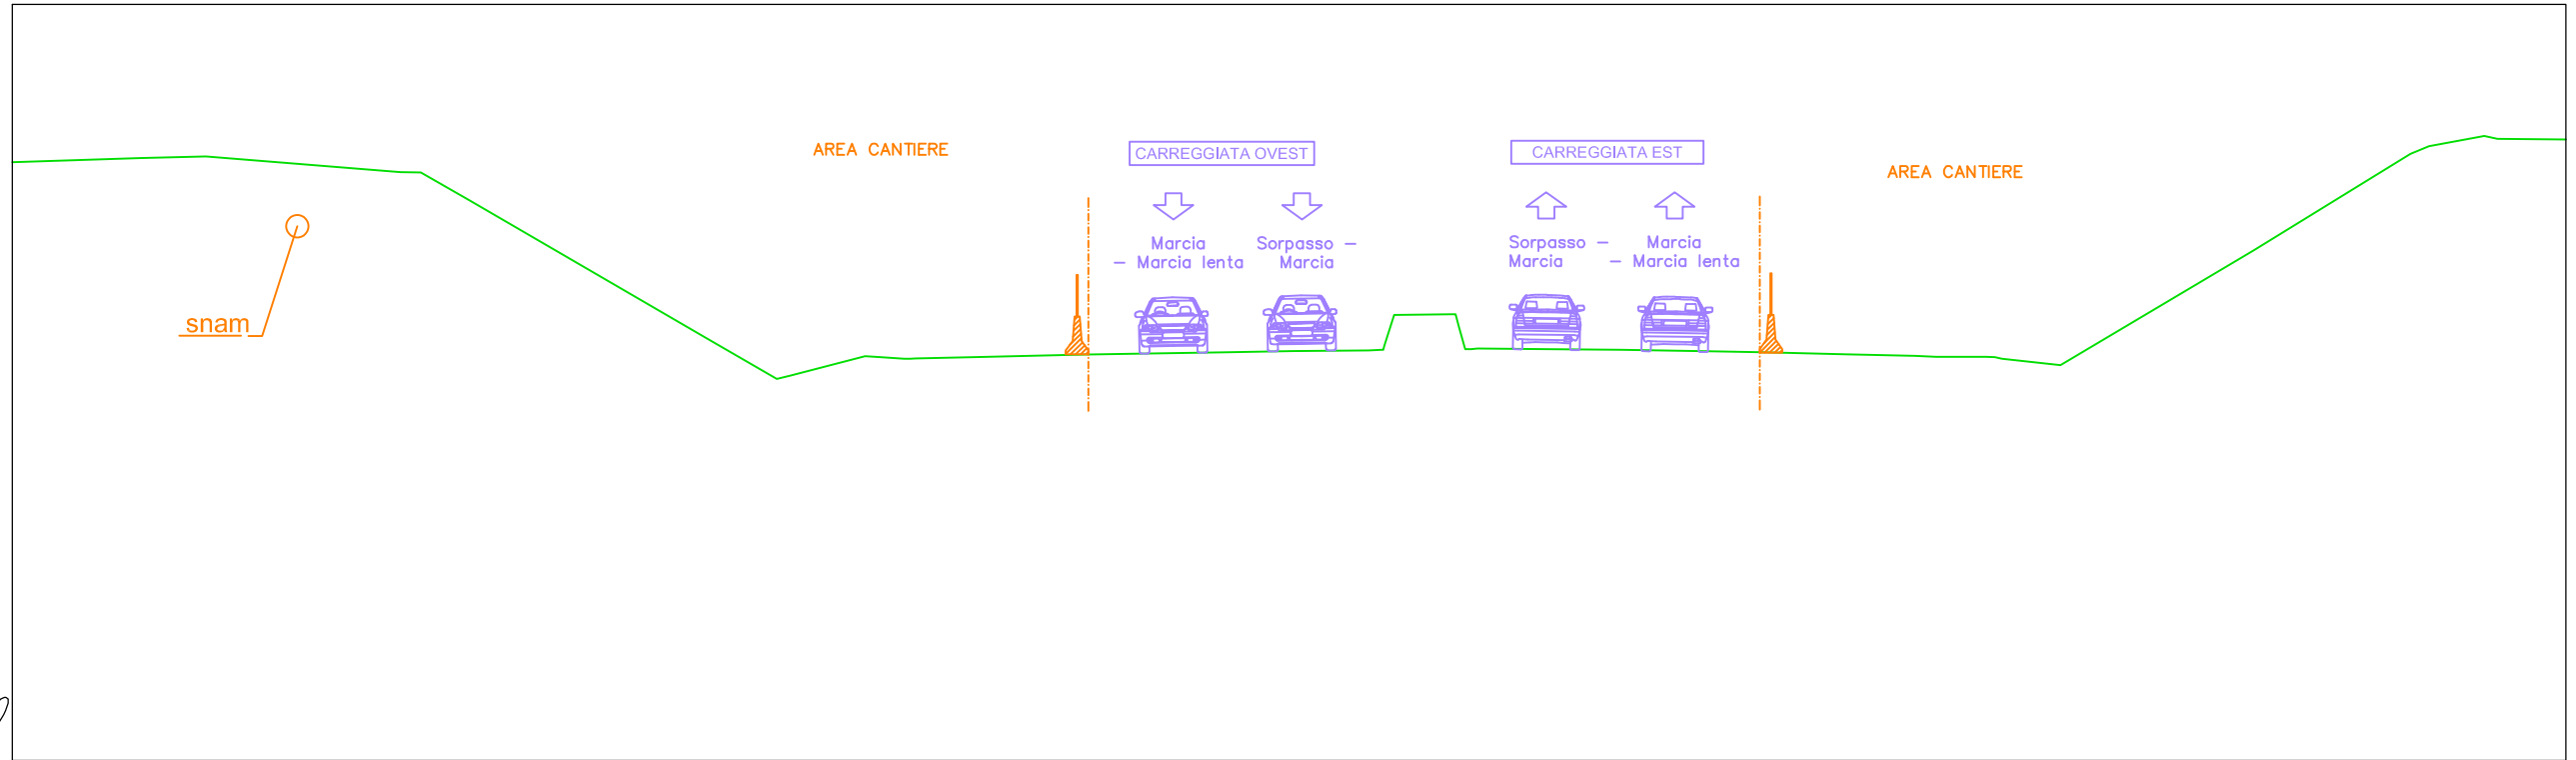


PROGRESSIVE TERRENO	6.96	8.69	13.83	14.38	15.67	21.91	23.81	26.14	26.68	27.34	29.01	31.90	32.93	35.60	37.47	39.47	40.14	40.99	41.65	42.18	44.15	46.15	48.66	50.02	52.04	53.94	54.49	55.82	57.78	62.89	67.05	69.00						
QUOTE TERRENO	195.94	195.98	195.57	195.56	194.82	191.19	190.09	190.70	190.66	190.63	190.67	190.74	190.76	190.80	190.83	190.85	191.79	191.80	191.81	190.88	190.88	190.87	190.83	190.80	190.75	190.71	190.68	190.68	190.46	193.49	196.05	196.52						
DISTANZE PARZIALI TERRENO	1.73	5.15	0.54	1.29	6.25	1.89	1.99	0.54	1.53	2.89	1.03	2.67	1.87	2.00	0.25	0.72	0.66	0.16	1.79	2.00	2.51	1.36	2.03	1.89	0.56	1.25	1.55	5.11	4.16	0.49	1.46							
PROGRESSIVE PROGETTO	6.96	8.69	13.83	14.38	15.67	21.91	23.81	24.15	26.14	26.68	27.18	27.48	29.01	31.90	32.93	35.60	37.47	39.82	40.14	40.99	41.65	42.02	42.36	44.15	46.15	48.66	50.02	52.04	53.94	54.49	55.82	56.23	57.78	62.89	67.05	67.54	69.00	69.35
QUOTE PROGETTO	195.94	195.98	195.57	195.56	194.82	191.19	190.09	190.18	190.70	190.66	190.62	190.64	190.67	190.74	190.76	190.80	190.83	190.85	191.79	191.80	191.81	190.89	190.90	190.88	190.87	190.83	190.80	190.75	190.71	190.68	190.68	190.63	190.46	193.49	196.05	196.25	196.52	196.45
DISTANZE PARZIALI PROGETTO	1.73	5.15	0.54	1.29	6.25	1.89	0.34	1.99	0.54	0.50	1.53	2.89	1.03	2.67	1.87	2.00	0.35	0.72	0.66	0.16	1.79	2.00	2.51	1.36	2.03	1.89	0.56	1.25	1.55	5.11	4.16	0.49	1.46	0.35				

SS35-SUD -SV1
 Sezione 24
 Progressiva: 0+525.00
 Scala: 1:200
 Quota di Riferimento: 180.00




PROGRESSIVE TERRENO	5.02	6.17	8.50	11.56	15.14		21.88	23.01	23.72	24.27	25.12	25.85	29.72	33.40	36.41	37.24	37.75	38.63	39.49	40.02	43.01	43.99	46.85	47.88	50.43	52.01	52.53	53.32	53.82	55.39	60.38	64.68	66.07	67.01	67.59					
QUOTE TERRENO	195.75	195.78	195.74	195.70	193.64		189.77	190.11	190.29	190.27	190.27	190.28	190.36	190.43	190.46	190.47	190.73	191.42	191.41	190.55	190.49	190.47	190.42	190.40	190.35	190.32	190.32	190.32	190.29	189.80	193.00	195.82	196.37	196.51	196.37					
DISTANZE PARZIALI TERRENO	1.15	2.33	3.06	3.58	6.74		1.13	0.71	0.55	0.84		3.87	3.33	3.02	0.83	0.21	0.55	0.86	0.22	2.78	0.98	2.86	1.03	2.55	1.59	0.79	1.32	5.00	4.29	1.39	0.94	0.58								
PROGRESSIVE PROGETTO	5.02	6.17	8.50	11.56	15.14		21.88	23.01	23.72	24.27	25.12	25.39	25.85	29.72	30.06	33.40	36.41	37.24	37.68	37.96	38.63	39.49	39.85	40.23	43.01	43.99	46.85	47.88	50.43	52.01	52.53	53.32	53.62	54.06	55.39	60.38	64.68	66.07	67.01	67.59
QUOTE PROGETTO	195.75	195.78	195.74	195.70	193.64		189.77	190.11	190.29	190.27	190.27	190.27	190.28	190.36	190.36	190.43	190.46	190.47	190.47	191.43	191.42	191.41	190.54	190.55	190.49	190.47	190.42	190.40	190.35	190.32	190.32	190.32	190.33	190.21	189.80	193.00	195.82	196.37	196.51	196.37
DISTANZE PARZIALI PROGETTO	1.15	2.33	3.06	3.58	6.74		1.13	0.71	0.55	0.84	0.22	3.87	0.55	3.33	3.02	0.83	0.21	0.55	0.86	0.22	2.78	0.98	2.86	1.03	2.55	1.59	0.79	1.32	5.00	4.29	1.39	0.94	0.58							

SS35-SUD -SV1
 Sezione 26
 Progressiva: 0+575.00
 Scala: 1:200
 Quota di Riferimento: 180.00

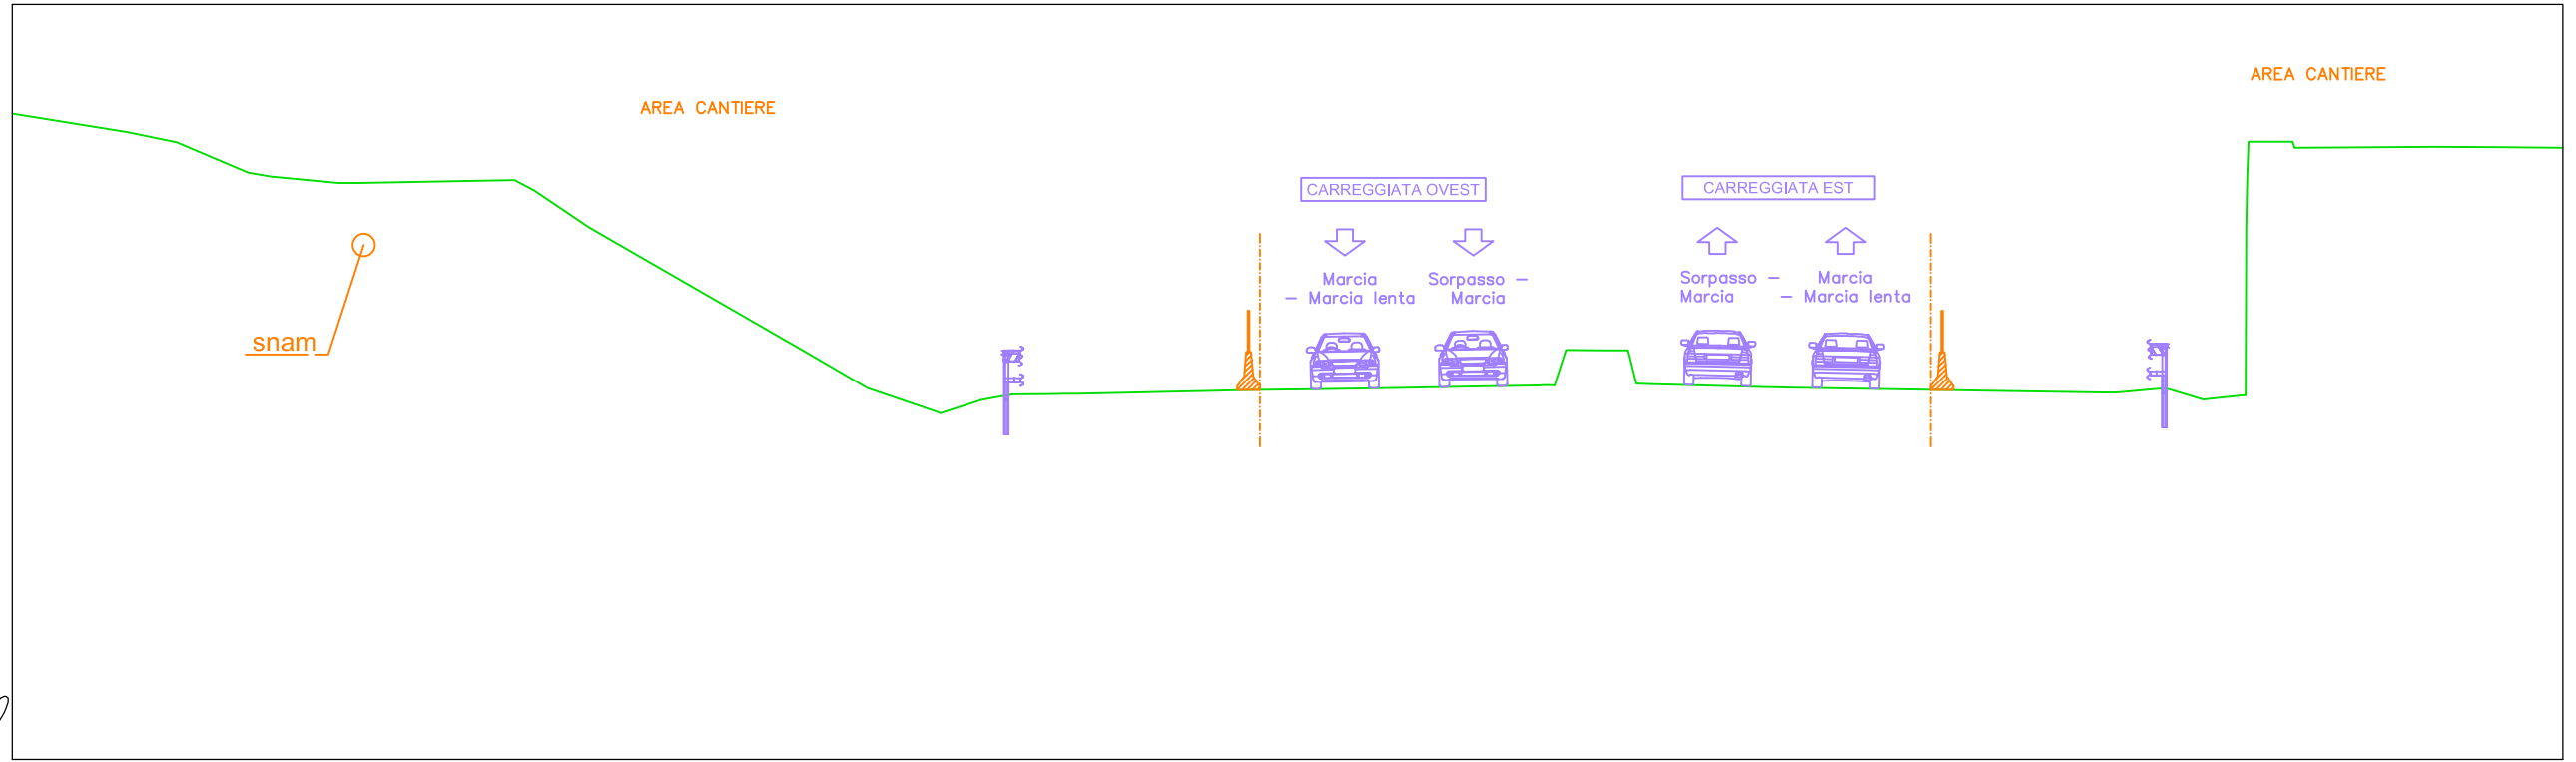


<i>PROGRESSIVE TERRENO</i>	-6.79	-5.85	-4.53	-2.64	-2.03	0.00					12.14	13.77	15.60	16.80	17.45	18.63	19.32	20.13	23.97	25.47	27.69	29.96	31.58	32.24	33.32	33.92	34.60	37.55	38.36	38.94	41.11	42.10	43.17	46.51	47.82	49.17	50.22	50.84	51.54	55.30	56.94						
<i>QUOTE TERRENO</i>	196.78	196.62	196.35	195.55	195.45	195.28					190.79	189.84	189.21	189.53	189.65	189.68	189.69	189.70	189.79	189.81	189.84	189.88	189.91	190.70	190.84	190.84	190.84	189.94	189.87	189.85	189.84	189.80	189.79	189.77	189.72	189.81	189.54	189.65	196.37	196.37	196.23	196.23					
<i>DISTANZE PARZIALI TERRENO</i>	0.94	1.31	1.90	0.61	1.79			4.17			1.63	1.84	1.09	0.66	1.03	0.38	0.78	3.84	1.51	2.21	2.27	1.62	0.26	0.92	0.21	2.95	0.81	0.58	2.17	0.98	0.97	3.33	0.83	0.93	1.05	0.69	0.53	3.71	1.64								
<i>PROGRESSIVE PROGETTO</i>	-6.79	-5.85	-4.53	-2.64	-2.03	0.00	0.25				12.14	13.77	15.60	16.80	17.45	18.63	19.02	19.32	20.13	23.97	25.47	27.69	29.96	31.58	31.88	32.24	33.32	33.81	34.15	34.60	37.55	38.36	38.94	41.11	42.10	43.17	46.51	46.82	47.82	48.14	49.17	50.22	50.84	51.54	55.30	56.94	
<i>QUOTE PROGETTO</i>	196.78	196.62	196.35	195.55	195.45	195.28	195.28				190.79	189.84	189.21	189.53	189.65	189.68	189.69	189.69	189.70	189.79	189.81	189.84	189.88	189.91	189.92	190.70	190.84	190.84	190.84	189.96	189.94	189.87	189.85	189.84	189.80	189.79	189.77	189.72	189.73	189.81	189.83	189.54	189.65	196.37	196.37	196.23	196.23
<i>DISTANZE PARZIALI PROGETTO</i>	0.94	1.31	1.90	0.61	1.79	0.25		4.17			1.63	1.84	1.09	0.66	1.03	0.38	0.78	3.84	1.51	2.21	2.27	1.62	0.26	0.92	0.21	2.95	0.81	0.58	2.17	0.98	0.97	3.33	0.31	0.83	0.93	1.05	0.69	0.53	3.71	1.64							

SS35-SUD -SV1
 Sezione 27
 Progressiva: 0+600.00
 Scala: 1:200
 Quota di Riferimento: 180.00

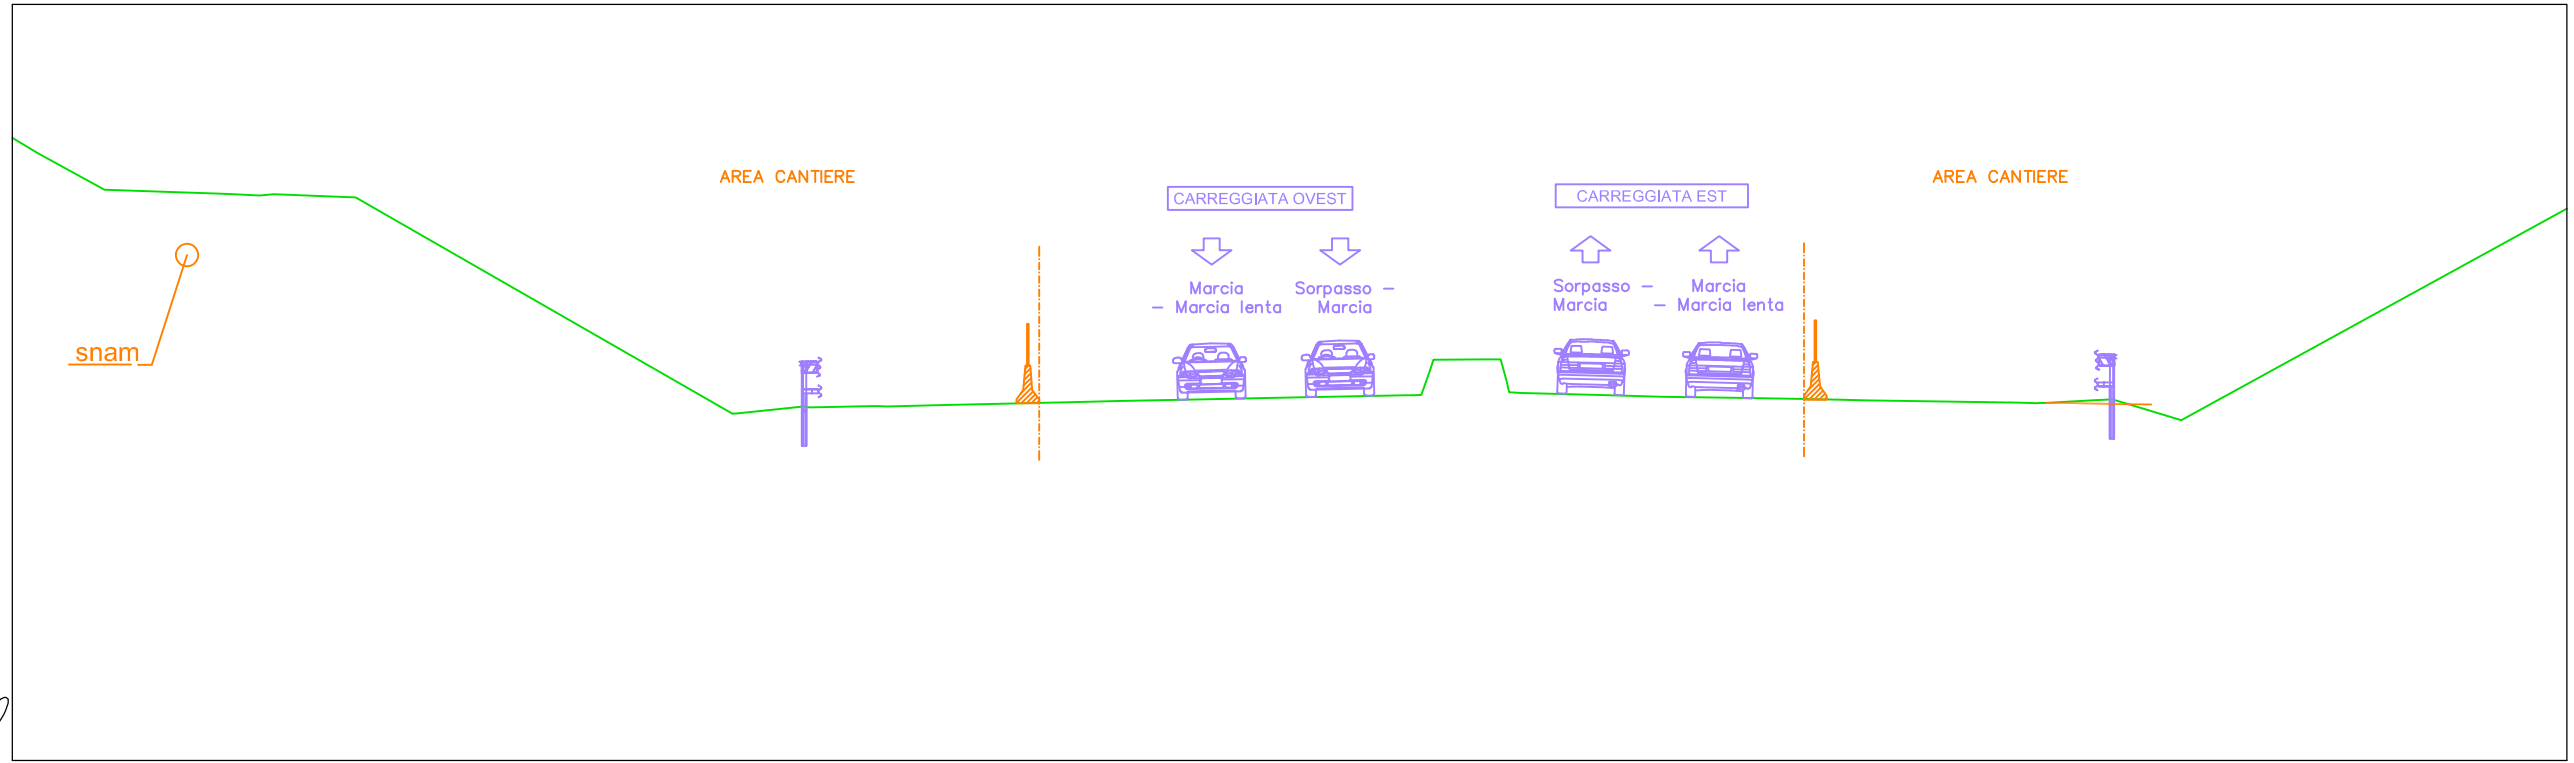


<i>PROGRESSIVE TERRENO</i>	-7.97	-6.21	-2.98	-1.72	0.00				9.50	10.42	12.31	14.09	15.85		19.25	20.29	23.64	24.36	25.23	28.25	28.86	30.27	30.90	33.30	35.07	36.97	38.97	39.73	40.40		44.40	44.96	46.53	47.24	48.75							
<i>QUOTE TERRENO</i>	196.07	195.10	194.99	194.98	194.91			189.70	189.17	189.36	189.37	189.40		189.47	189.50	189.57	189.58	189.60		189.66	190.29	190.61	190.03	189.68	189.63	189.60	189.56	189.54	189.53		189.47	189.46	189.54	189.46	189.01							
<i>DISTANZE PARZIALI TERRENO</i>	1.76		3.23	0.88	1.72		9.06	0.91	1.79	1.60	1.31		3.39	1.04	3.02	0.72	0.86	3.03		0.22	1.19	0.16	2.00	1.77	1.90	1.99	0.76	0.67	4.00		0.56	1.37		1.51								
<i>PROGRESSIVE PROGETTO</i>	-7.97	-6.21	-2.98	-2.10	-1.72	0.00	0.44			9.50	10.42	12.31	14.09	14.46	15.85		19.25	20.29	20.62	23.64	24.36	25.23	28.25	28.64	28.96	30.27	30.62	30.90	31.30	33.30	35.07	36.97	38.97	39.73	40.40		44.40	44.96	46.53	46.91	47.24	48.75
<i>QUOTE PROGETTO</i>	196.07	195.10	194.99	194.95	194.98	194.91	194.90			189.70	189.17	189.36	189.37	189.37	189.40		189.47	189.50	189.51	189.57	189.58	189.60	189.66	189.67	190.60	190.61	190.62	190.03	189.72	189.68	189.63	189.60	189.56	189.54	189.53		189.47	189.46	189.54	189.55	189.46	189.01
<i>DISTANZE PARZIALI PROGETTO</i>	1.76		3.23	0.88	0.37	1.72	0.44		9.06	0.91	1.79	1.60	1.31		3.39	1.04	0.33	3.02	0.72	0.86	3.03	0.22	1.19	0.16	2.00	1.77	1.90	1.99	0.76	0.67	4.00		0.56	1.37	0.38	1.51						

SS35-SUD -SV1
 Sezione 29
 Progressiva: 0+650.00
 Scala: 1:200
 Quota di Riferimento: 180.00

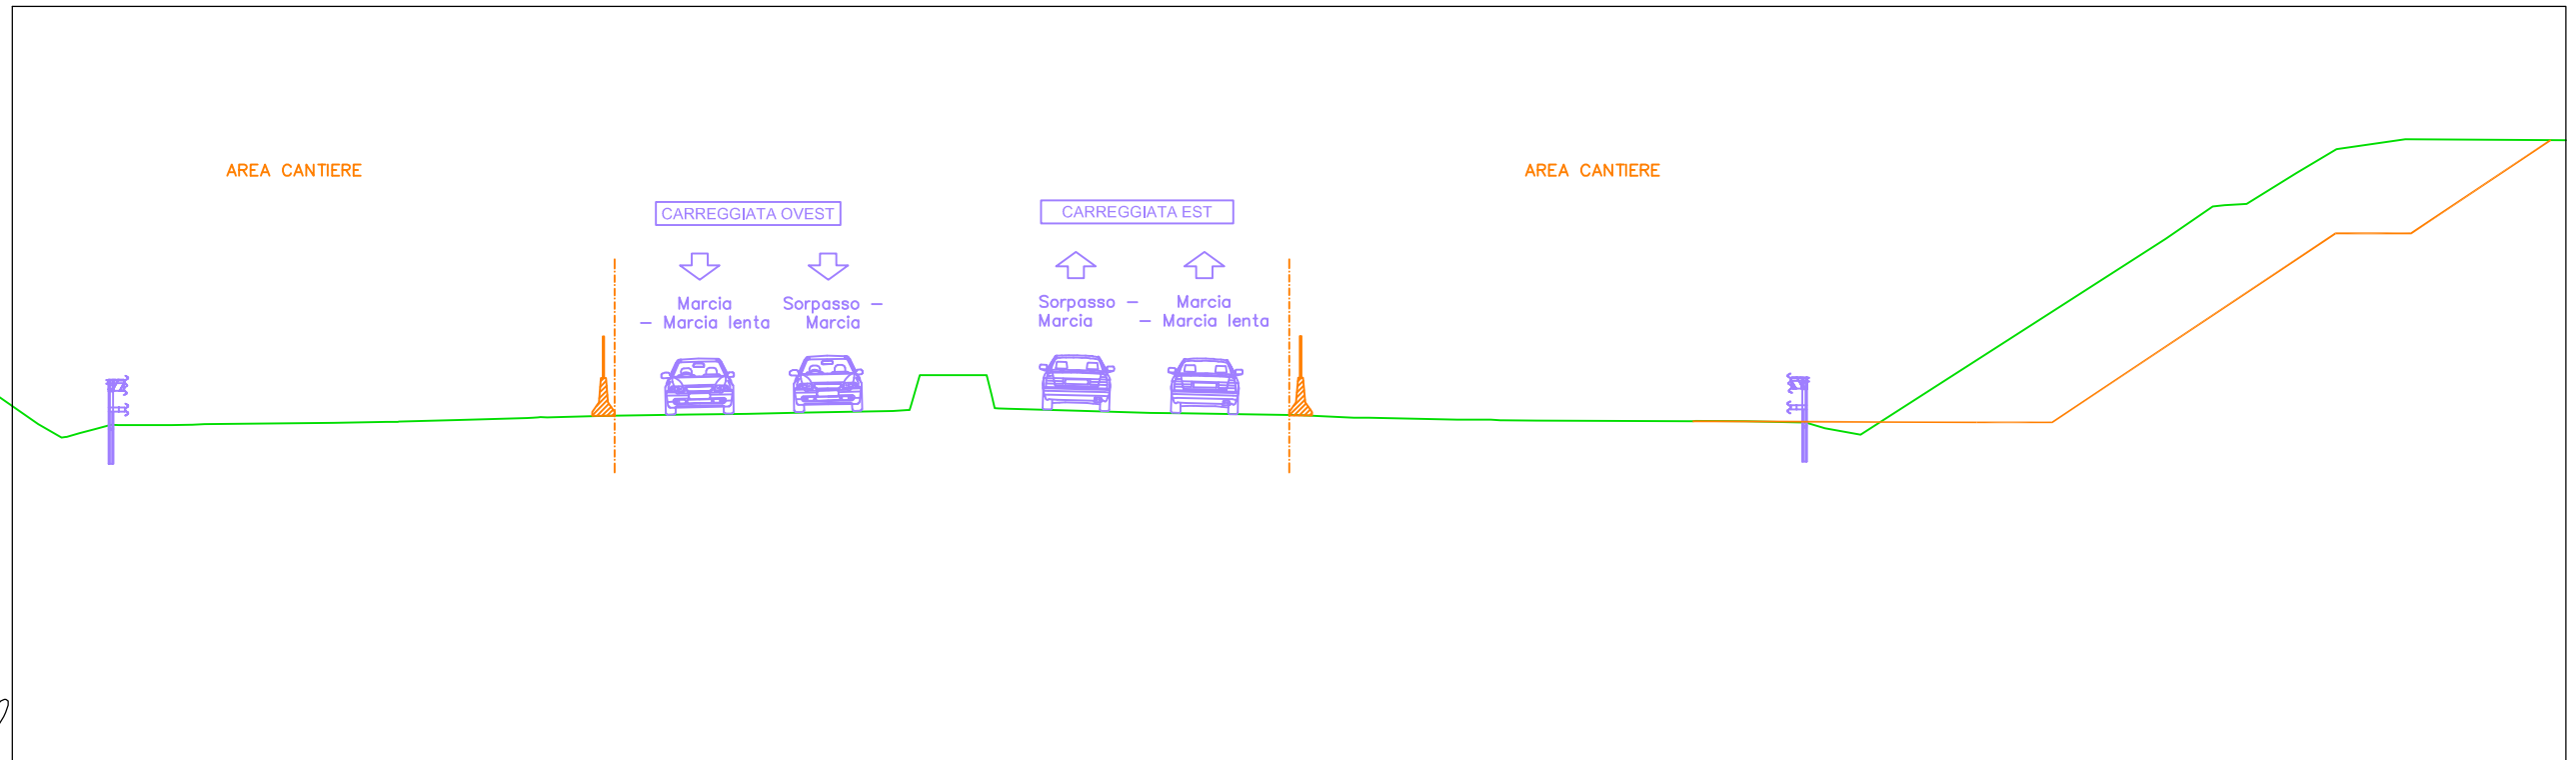

PROGRESSIVE TERRENO	QUOTE TERRENO	DISTANZE PARZIALI TERRENO	PROGRESSIVE PROGETTO	QUOTE PROGETTO	DISTANZE PARZIALI PROGETTO
-0.65	188.64	0.62	-0.65	188.72	0.62
0.00	188.82		-0.39	188.82	0.46
0.64	188.92		0.44	188.94	0.44
1.14	188.92	0.90	0.71	188.92	0.44
2.04	188.93	0.51	1.14	188.92	0.90
2.55	188.94		2.04	188.93	0.55
6.34	188.98	3.42	2.55	188.94	3.42
7.73	189.01	1.39	2.92	188.95	1.39
9.67	189.06	1.61	6.34	188.98	0.29
11.45	189.11	1.78	7.73	189.01	1.61
11.98	189.13	1.56	8.03	189.01	1.78
13.54	189.18	2.21	9.67	189.06	1.56
15.75	189.21	1.51	11.45	189.11	2.21
17.26	189.22	1.51	11.74	189.13	1.51
18.77	189.26	2.37	13.54	189.18	2.37
21.14	189.30	0.23	15.75	189.21	0.23
21.85	190.25	0.58	17.26	189.22	0.58
22.55	190.25	0.94	18.77	189.26	0.94
23.49	190.24	0.73	21.14	189.30	0.73
24.20	189.36	1.79	21.52	189.32	1.79
25.98	189.31	1.97	21.85	190.25	1.97
27.95	189.25	0.82	22.55	190.25	0.82
28.77	189.24	3.14	23.49	190.24	3.14
31.91	189.19	1.43	23.75	189.70	1.43
33.34	189.12	2.34	24.20	189.36	2.34
36.07	189.07	0.88	25.98	189.31	0.88
36.72	189.07	4.12	27.95	189.25	4.12
37.24	189.06		28.77	189.24	
38.18	189.05		31.91	189.19	
42.30	189.03	1.25	33.34	189.12	1.25
43.71	189.03	1.56	33.73	189.12	1.56
45.27	188.99	0.94	36.07	189.07	0.94
45.81	188.84	8.08	36.43	189.07	8.08
46.75	188.67		37.09	189.07	
			38.18	189.05	
54.83	193.85	1.25	42.30	189.03	1.25
56.08	194.71	0.58	43.71	189.03	0.58
56.97	194.78	1.32	45.27	188.99	1.32
58.29	195.59	1.06	45.81	188.84	1.06
59.35	196.22	1.83	46.75	188.67	1.83
61.17	196.49				


SS35-SUD -SV1
 Sezione 33
 Progressiva: 0+700.00
 Scala: 1:200
 Quota di Riferimento: 180.00

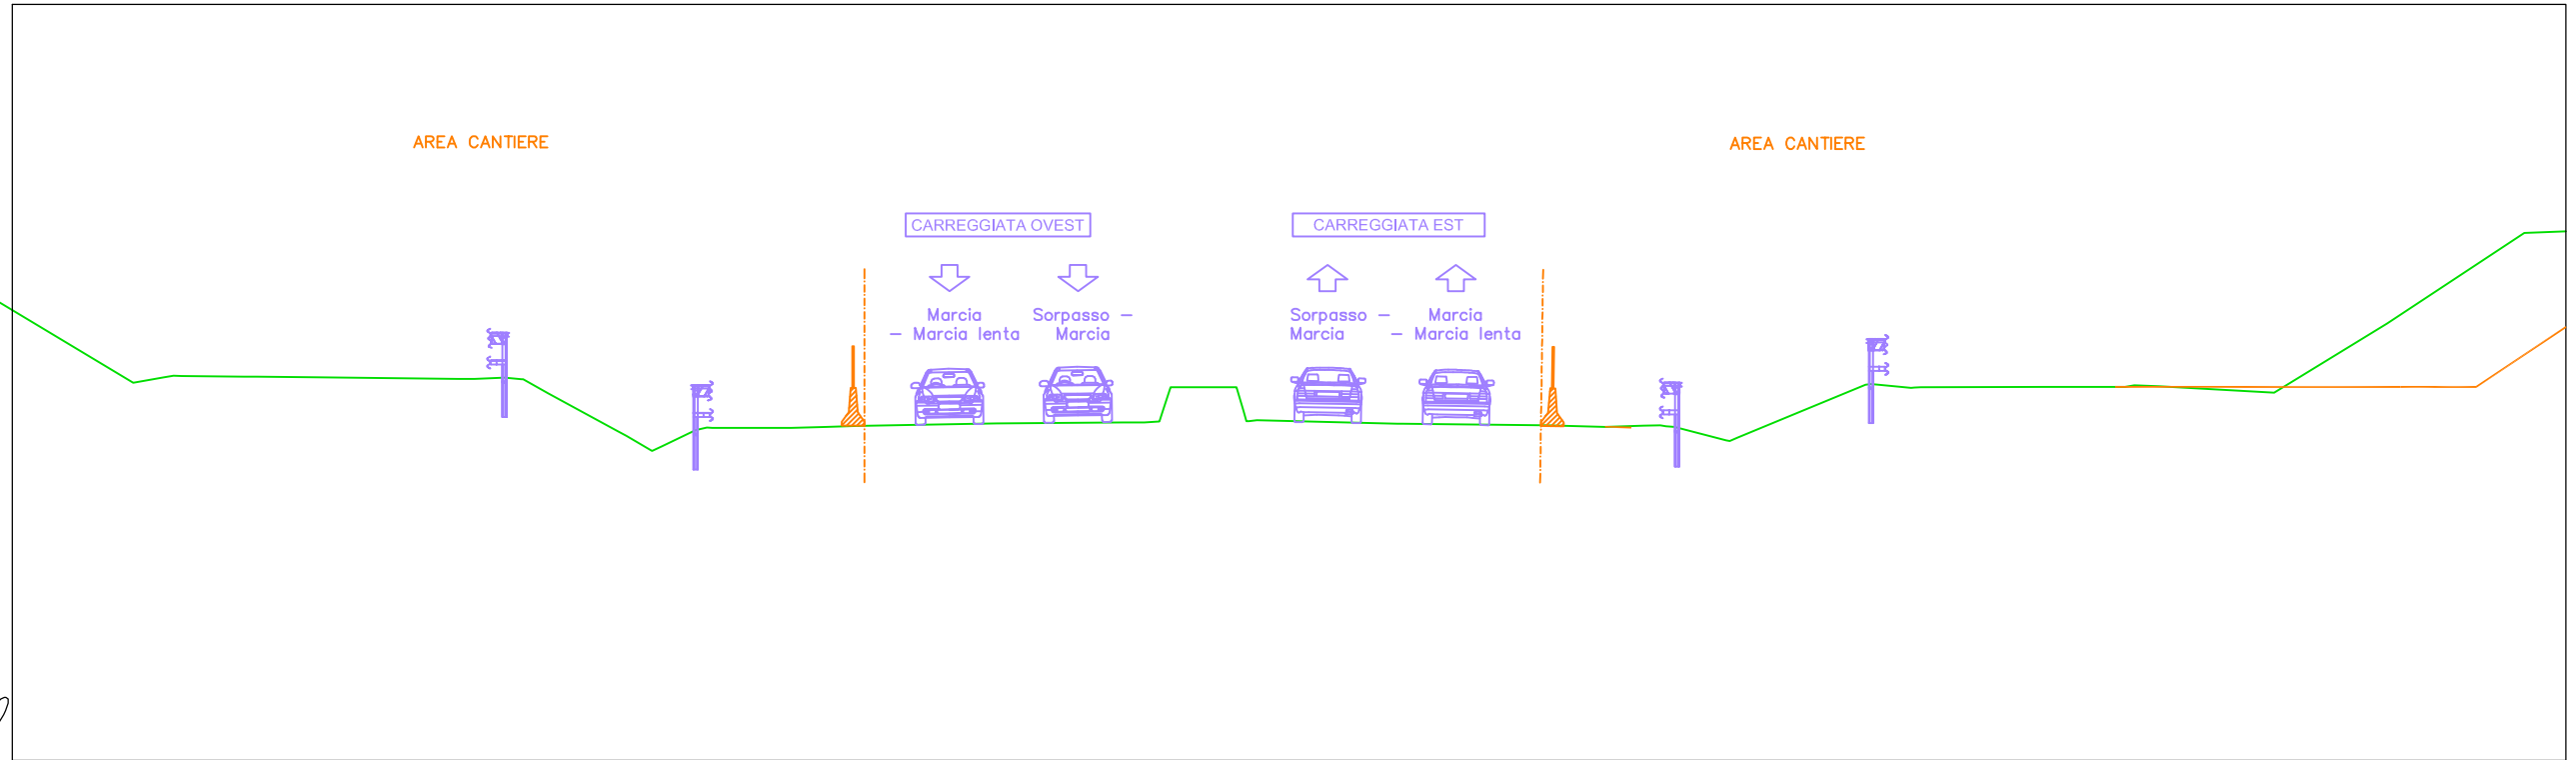


PROGRESSIVE TERRENO	-12.82	-12.01	-11.53	-9.56	-7.90	-4.04	-3.79	-2.99	-2.50	-1.84	0.00	0.92	2.07	2.37	4.60	5.53	6.31	7.66	10.03	13.38	13.95	14.64	16.26	16.57	16.92	20.65	24.61	25.22	26.14	27.17	27.61	27.98	29.34	29.64	31.15	33.04	33.80	34.25	34.50	37.75	39.65	39.91	40.81	43.85	46.85	50.47		
QUOTE TERRENO	189.99	190.14	190.18	190.16	190.14	190.09	190.10	190.13	190.08	189.72	188.71	188.19	188.31	188.74	188.80	188.80	188.83	188.85	188.87	188.92	188.94	188.94	188.97	189.88	189.88	189.25	189.01	188.91	188.87	188.85	188.83	188.86	188.86	188.82	188.47	188.53	189.16	189.94	189.90	189.86	189.88	189.88	189.88	189.93	189.90	189.73	191.56	193.96
DISTANZE PARZIALI TERRENO		0.81	0.25	1.64	1.65	3.67	0.26	0.79	0.45	0.66	1.84	0.23	0.68	0.90	0.30	2.09	0.93	0.78	1.35	2.38	3.35	0.56	0.20	1.39	0.08	3.72	3.83	0.60	0.92	1.03	0.44	1.30	1.52	1.88	0.62	0.44	3.25	1.90	0.25	0.66	3.04	2.99	3.63					
PROGRESSIVE PROGETTO	-12.82	-12.01	-11.53	-9.56	-7.90	-4.04	-3.79	-2.99	-2.50	-1.84	-0.92	1.17	2.07	2.37	4.60	5.53	6.31	7.66	10.03	13.38	13.95	14.34	14.64	16.26	16.57	16.92	20.65	24.61	25.22	26.14	27.17	27.61	27.98	29.34	29.64	31.15	33.04	33.80	34.25	34.50	37.75	39.65	39.91	40.81	43.85	46.85	50.47	
QUOTE PROGETTO	189.99	190.14	190.18	190.16	190.14	190.09	190.10	190.13	190.08	189.72	188.71	188.19	188.31	188.74	188.80	188.80	188.83	188.85	188.87	188.92	188.94	188.94	188.97	189.88	189.88	189.25	189.01	188.91	188.87	188.85	188.83	188.86	188.86	188.82	188.47	188.53	189.16	189.94	189.90	189.86	189.88	189.88	189.88	189.93	189.90	189.73	191.56	193.96
DISTANZE PARZIALI PROGETTO		0.81	0.25	1.64	1.65	3.67	0.26	0.79	0.45	0.66	1.84	0.23	0.68	0.90	0.30	2.09	0.93	0.78	1.35	2.38	3.35	0.56	0.20	1.39	0.08	3.72	3.83	0.60	0.92	1.03	0.44	1.30	1.52	1.88	0.62	0.44	3.25	1.90	0.25	0.66	3.04	2.99	3.63					

snam


SS35-SUD -SV1
Sezione 36
Progressiva: 0+775.00
Scala: 1:200
Quota di Riferimento: 180.00

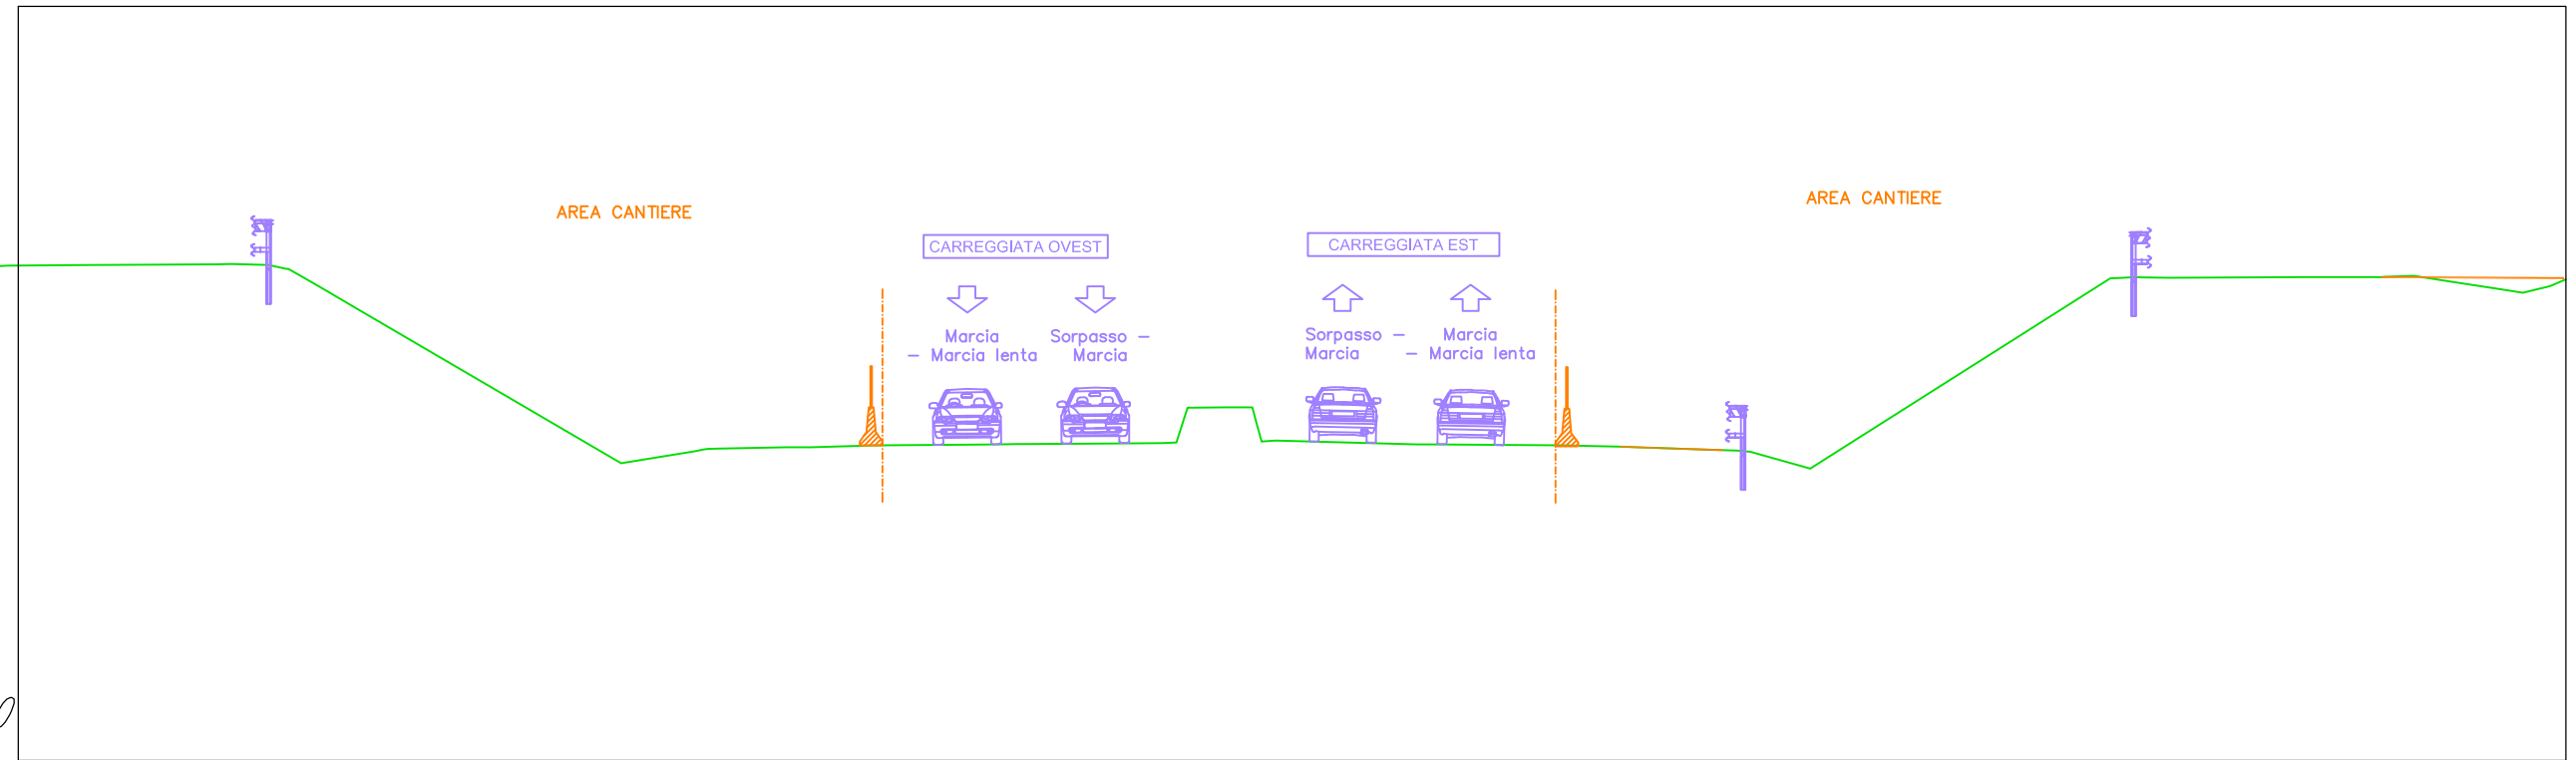


PROGRESSIVE TERRENO	-23.98	-20.33	-19.37	-18.84	-18.07	-17.00	-10.01	-8.03	-7.35	-5.65	-4.97	-4.41	-3.25	-0.96	0.00	2.09	4.32	4.89	6.01	6.62	7.35	11.11	15.01	15.70	16.50	18.69	19.76	21.49	29.50	30.13	31.03	34.68	35.87	36.70	37.56	38.48	39.92	40.45											
QUOTE TERRENO	193.15	193.17	193.14	193.04	192.60	191.97	187.89	188.21	188.27	188.31	188.31	188.33	188.36	188.38	188.39	188.41	188.42	188.93	189.37	189.36	189.36	188.49	188.39	188.36	188.34	188.32	188.25	188.22	187.76	192.79	192.83	192.81	192.82	192.82	192.82	192.86	192.71	192.49	192.41										
DISTANZE PARZIALI TERRENO		3.27	0.96	0.76	1.07	6.99	1.98	1.71	0.68	0.55	1.17	2.29	0.96	1.65	2.24	0.16	0.87	0.61	0.15	3.74	3.52	0.69	0.80	2.19	1.07	1.54	7.56		0.63	3.47	1.18	0.78	0.92	1.44	0.54	0.72													
PROGRESSIVE PROGETTO	-26.27	-23.98	-20.71	-20.33	-19.37	-18.84	-18.07	-17.00	-10.01	-8.03	-7.70	-7.35	-5.65	-4.97	-4.41	-3.25	-0.96	0.00	0.44	2.09	4.32	4.73	5.02	6.01	6.62	6.98	7.35	11.11	11.49	15.01	15.70	16.50	18.69	19.76	21.49	21.94	29.50	29.87	30.13	30.40	31.03	34.68	35.87	36.36	36.70	37.56	38.48	39.92	40.45
QUOTE PROGETTO	193.12	193.15	193.16	193.17	193.14	193.04	192.60	191.97	187.89	188.21	188.27	188.27	188.31	188.31	188.33	188.36	188.38	188.39	188.39	188.41	188.42	188.43	189.36	189.37	189.36	188.46	188.49	188.39	188.38	188.36	188.00	192.79	192.81	192.83	192.81	192.81	192.82	192.82	192.82	192.86	192.71	192.49	192.41						
DISTANZE PARZIALI PROGETTO		3.27	0.29	0.96	0.47	0.76	1.07	6.99	1.98	0.34	1.71	0.68	0.55	1.17	2.29	0.96	0.44	1.65	2.24	0.16	0.87	0.61	0.15	3.74	0.38	3.52	0.69	0.80	2.19	1.07	1.54	0.40	7.56		0.36	0.29	0.63	3.47	1.18	0.34	0.78	0.92	1.44	0.54	0.72				

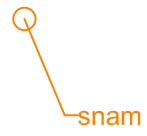


SS35-SUD -SV1
 Sezione 38
 Progressiva: 0+819.95
 Scala: 1:200
 Quota di Riferimento: 180.00

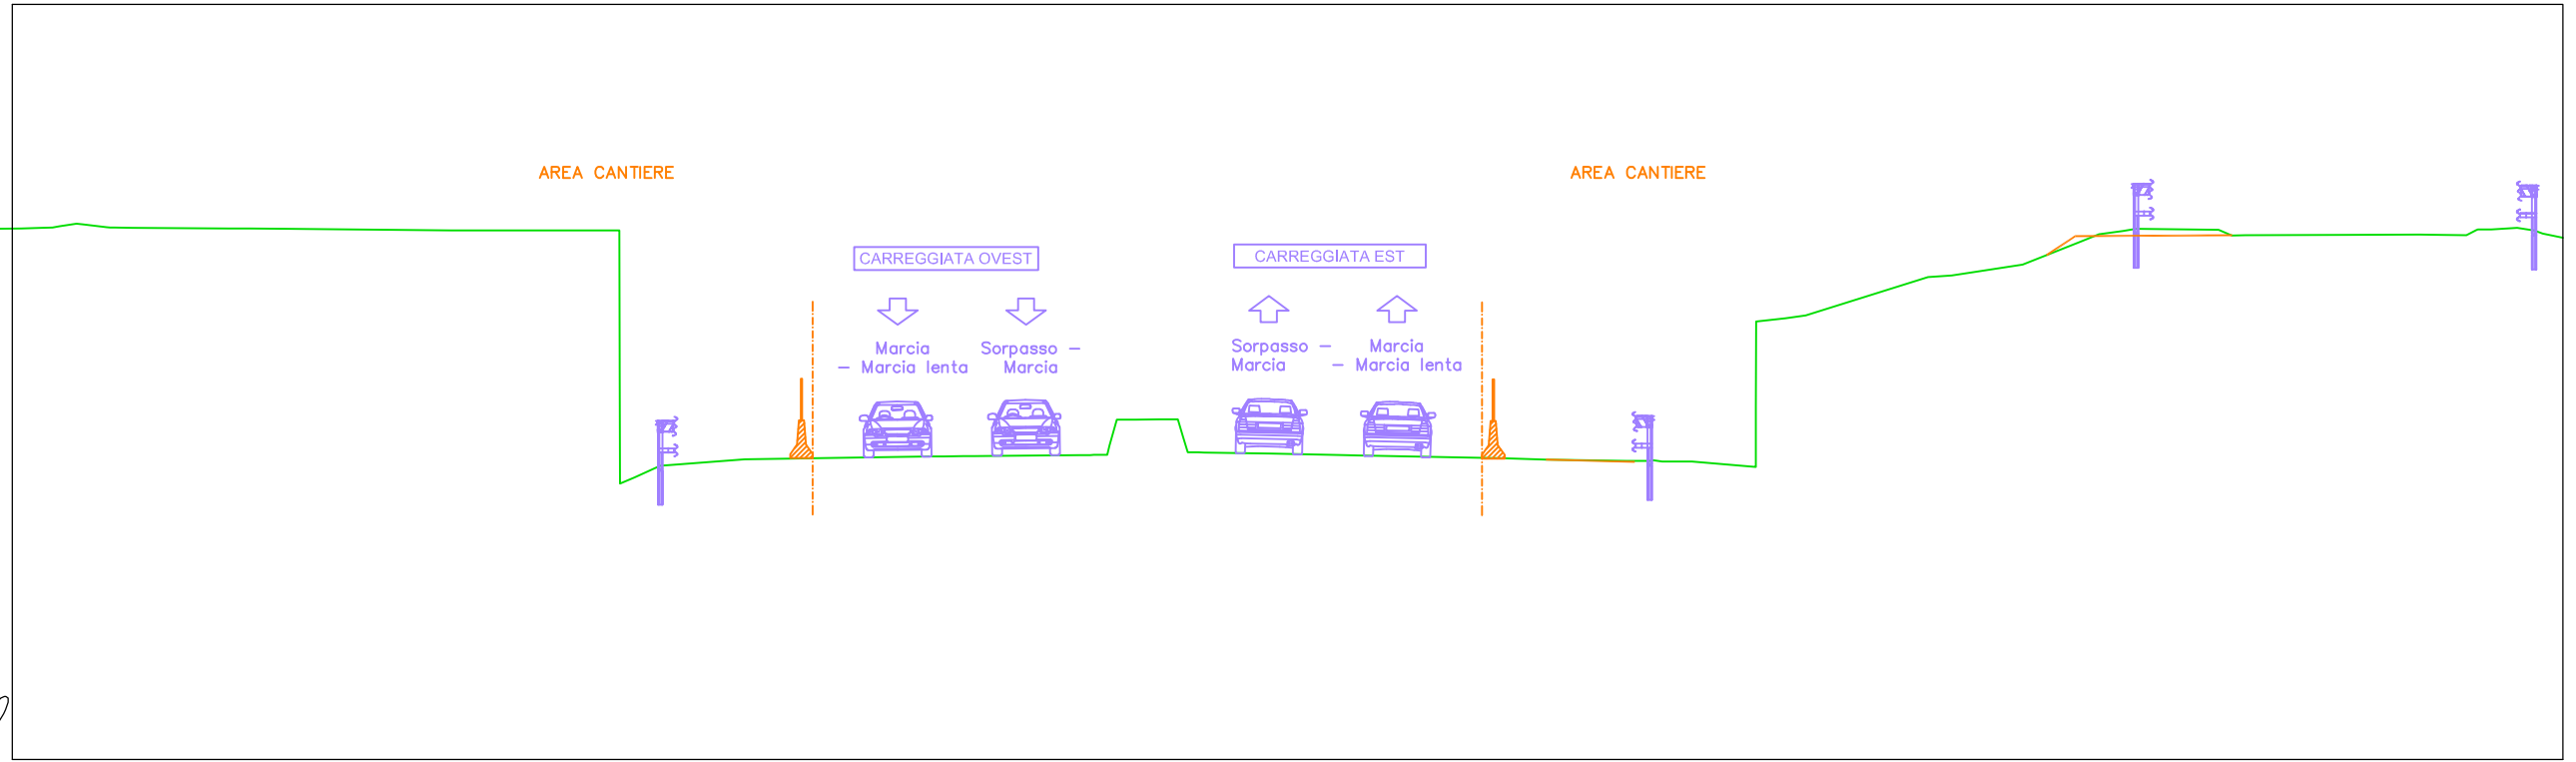

PROGRESSIVE TERRENO	QUOTE TERRENO	DISTANZE PARZIALI TERRENO	PROGRESSIVE PROGETTO	QUOTE PROGETTO	DISTANZE PARZIALI PROGETTO
-27.04	194.12	0.52	-27.04	194.12	0.52
-26.43	194.18	0.64	-26.43	194.18	0.45
-25.70	194.09		-25.58	194.09	0.64
-25.11	194.08	2.55	-25.11	194.08	0.47
-22.55	194.07		-22.55	194.07	2.55
-22.00	194.07	0.55	-22.00	194.07	0.55
-21.00	194.06	1.00	-21.00	194.06	1.00
		4.33			4.33
-16.67	194.01	0.83	-16.67	194.01	0.83
-15.84	194.01	2.08	-13.76	194.01	2.08
-13.76	194.02	1.00	-12.18	187.31	1.00
-12.75	194.01	0.55	-11.81	187.47	1.00
-11.81	187.47	0.66	-11.12	187.79	0.55
-10.86	187.80	1.99	-10.86	187.80	0.66
-8.87	187.95	1.16	-8.87	187.95	0.25
-7.24	187.98	3.33	-7.24	187.97	1.99
-3.60	188.03	0.52	-3.92	187.98	1.16
-2.79	188.04	1.81	-3.60	188.03	0.47
-0.98	188.06	0.98	-3.09	188.04	3.33
0.00	188.06	0.19	-2.79	188.04	0.32
0.73	188.08	0.62	-2.79	188.06	0.30
1.49	189.01		-0.98	188.06	1.81
2.11	189.01		0.28	188.06	0.98
2.74	188.55		0.73	188.07	0.28
3.29	188.13	1.75	0.98	188.08	0.28
5.04	188.10	2.00	1.49	189.01	0.49
7.04	188.06	3.52	2.11	189.01	0.62
			2.48	189.01	0.18
			2.74	189.01	0.16
			3.15	189.01	0.16
			5.04	189.01	0.16
			7.04	189.01	0.16
			7.39	189.01	0.16
			10.91	189.01	0.16
10.91	187.99	1.06	11.30	189.01	0.16
12.35	187.95	2.15	12.35	189.01	0.16
14.50	187.91	0.60	14.50	189.01	0.16
15.10	187.91	0.79	15.10	189.01	0.16
16.23	187.89	1.70	15.44	187.90	0.79
17.92	187.75	0.99	16.23	187.89	1.70
18.69	191.69	0.55	17.92	187.89	0.99
19.24	191.76	3.24	18.69	187.75	0.77
			19.24	191.69	0.55
			22.48	191.76	3.24
22.48	192.78	0.63	22.48	192.78	0.63
23.11	192.82	0.30	23.11	192.82	0.30
23.61	192.89	1.38	23.61	192.89	1.38
24.99	193.11	1.49	24.99	193.11	1.49
26.48	193.70	0.53	26.48	193.70	0.53
27.01	193.91	0.62	27.01	193.91	0.62
27.63	194.00	2.13	27.63	194.00	0.56
30.13	194.03		28.00	194.00	2.13
30.89	193.89		30.13	194.06	0.35
33.56	193.90	2.66	30.54	194.03	0.35
35.50	193.90	1.95	30.89	193.88	2.66
36.07	193.90	0.57	33.56	193.89	1.95
36.75	193.89	0.68	35.50	193.90	0.57
37.41	194.04	0.69	36.07	193.90	0.68
38.10	194.08	0.69	36.75	193.89	0.68
			37.41	194.02	0.69
			38.10	194.02	0.38

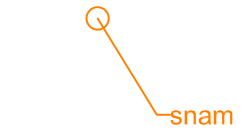

SS35-SUD -SV1
 Sezione 39
 Progressiva: 0+825.00
 Scala: 1:200
 Quota di Riferimento: 180.00

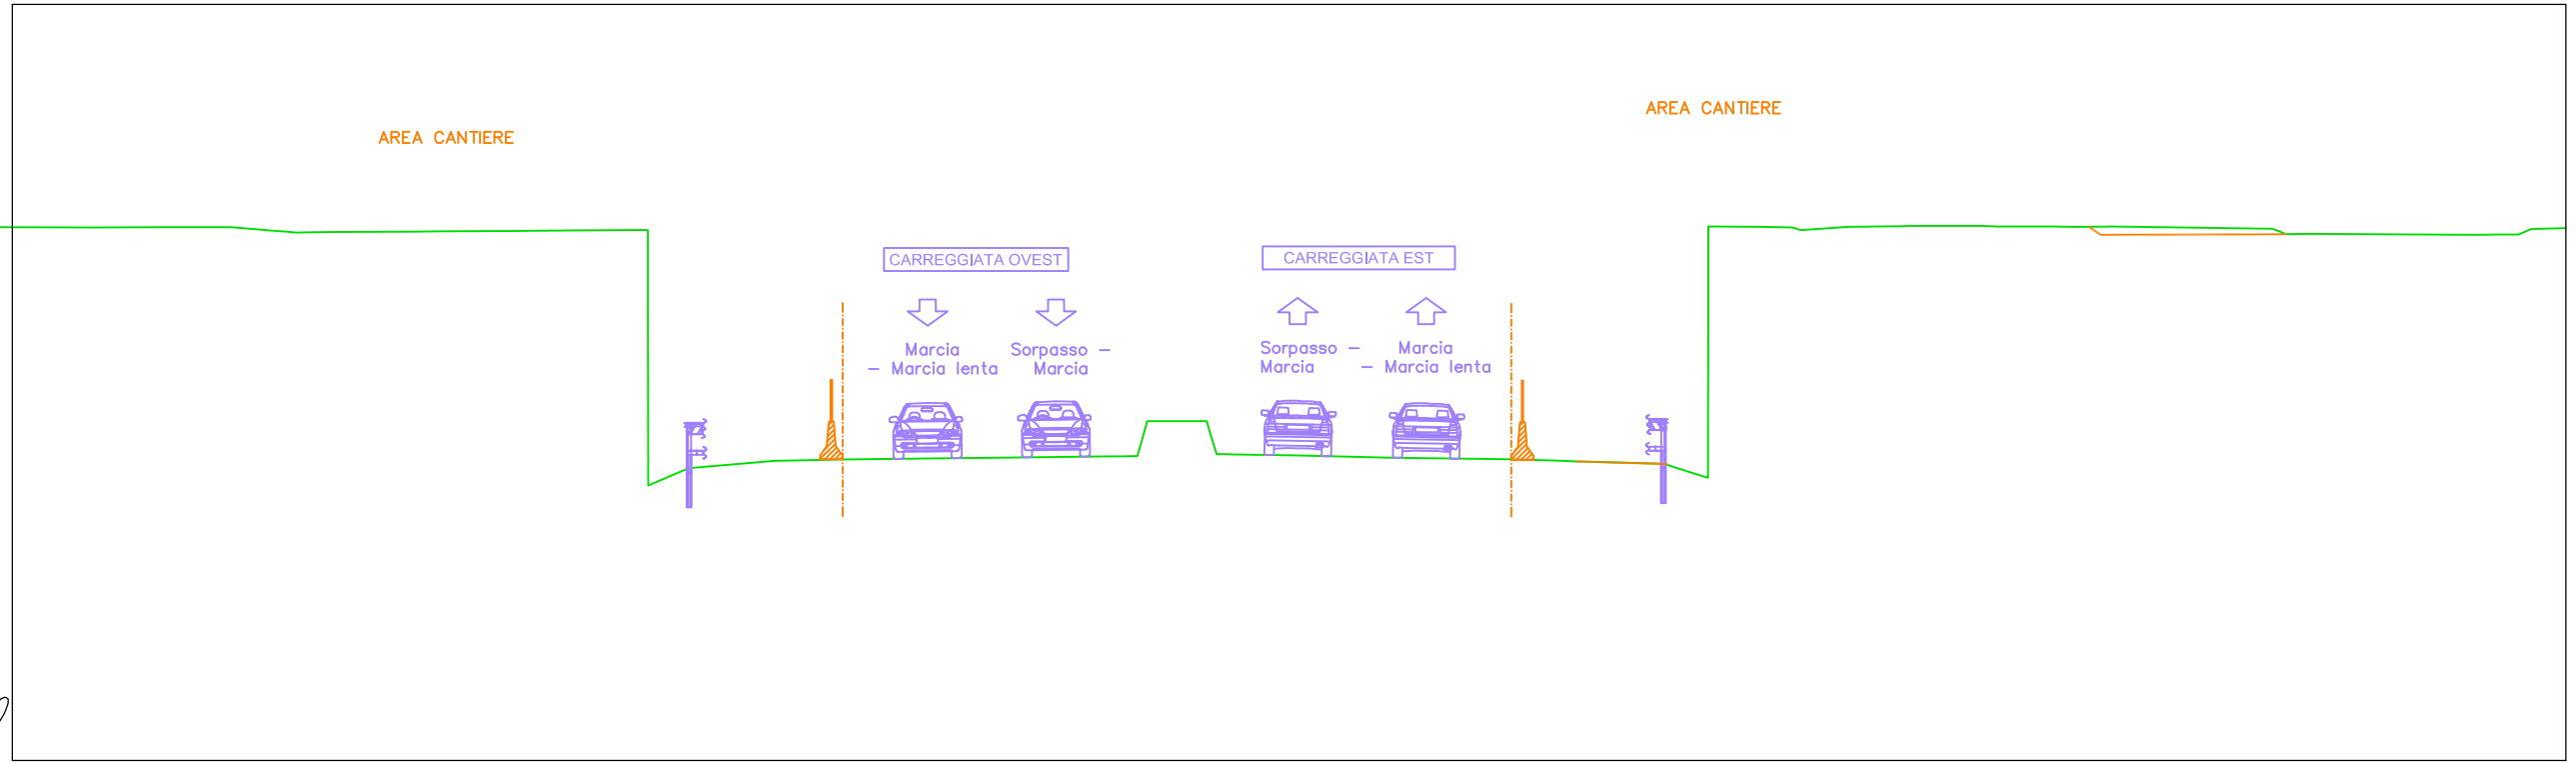


PROGRESSIVE TERRENO	QUOTE TERRENO	DISTANZE PARZIALI TERRENO	PROGRESSIVE PROGETTO	QUOTE PROGETTO	DISTANZE PARZIALI PROGETTO
-27.24	194.10		-30.16	194.11	
-25.36	194.11	1.89	-29.70	194.11	1.89
-23.59	194.11	1.77	-27.24	194.10	1.77
-22.11	193.99	1.11	-25.36	194.11	1.11
-21.53	193.98	0.65	-23.59	194.11	0.65
-20.88	193.98	2.14	-22.48	194.02	2.14
-18.75	193.99	0.63	-21.87	193.96	0.63
-18.11	194.00	1.83	-21.53	193.98	1.83
-16.28	194.01	1.83	-20.88	193.98	1.83
-14.45	194.02	1.52	-18.75	193.99	1.52
-12.55	187.28	0.00	-18.11	194.00	0.00
-11.39	187.74	1.05	-16.28	194.01	1.05
-9.20	187.92	2.18	-14.45	194.02	2.18
-8.33	187.94	0.87	-12.93	194.03	0.87
-7.57	187.96	0.76	-12.55	187.28	0.76
-6.91	187.97	0.67	-11.39	187.74	0.67
-3.84	188.00	2.97	-9.20	187.92	2.97
0.00	188.05	3.50	-8.33	188.00	3.50
0.66	188.98	0.26	-7.57	188.05	0.26
1.38	188.98	0.60	-6.91	188.05	0.60
2.12	188.98	0.74	-3.84	188.05	0.74
2.75	188.98	1.69	0.00	188.05	1.69
4.61	188.07	2.07	0.40	188.07	2.07
6.68	188.02	3.28	0.66	188.02	3.28
10.24	187.97	0.93	1.38	188.01	0.93
11.46	187.93	0.56	2.12	187.97	0.56
12.02	187.91	2.15	2.50	187.97	2.15
14.33	187.85	0.83	2.75	187.97	0.83
15.16	187.85	0.00	4.61	187.97	0.00
15.78	187.59	1.13	6.68	188.02	1.13
16.91	194.12	0.85	6.96	188.01	0.85
17.76	194.12	0.90	10.24	188.07	0.90
18.87	194.10	1.50	10.53	188.07	1.50
19.22	194.09	0.67	11.46	187.97	0.67
20.71	194.14	0.51	12.02	187.93	0.51
21.51	194.14	0.62	14.33	187.85	0.62
22.32	194.14	0.88	15.16	187.59	0.88
23.13	194.13	3.03	15.51	187.48	3.03
23.65	194.13	1.17	15.78	194.12	1.17
24.27	194.12	0.43	16.91	194.12	0.43
25.12	194.12	0.57	17.76	194.10	0.57
26.24	194.12	4.28	18.87	194.09	4.28
29.27	194.09	1.17	19.22	194.12	1.17
30.44	194.07	0.64	20.71	194.14	0.64
31.24	193.93	0.39	21.51	194.14	0.39
35.93	193.91	0.64	21.80	194.14	0.64
36.96	193.92	0.39	22.32	194.14	0.39
37.54	194.07	0.64	23.13	194.14	0.64
			23.65	194.14	
			24.27	194.13	
			25.12	194.13	
			26.24	194.12	
			29.27	194.12	
			30.44	194.12	
			31.24	194.12	
			31.65	194.12	
			35.93	194.09	
			36.32	194.07	

SS35-SUD -SV1
 Sezione 40
 Progressiva: 0+840.45
 Scala: 1:200
 Quota di Riferimento: 180.00




<i>PROGRESSIVE TERRENO</i>	-33.36			-28.76	-28.25	-26.94	-25.73	-25.20		-22.27	-20.40		-17.38	-15.37	-13.46	-12.75	-11.52	-10.19		-8.56		-4.88		-2.20	-0.61	0.00	1.20	1.97		4.05	5.71	7.62	9.56	10.68	11.90	13.70	14.33	16.49	17.27	20.16	20.99	22.13	23.57	24.97	25.50	26.71	27.73	28.74	30.27	31.07											
<i>QUOTE TERRENO</i>	193.78			193.79	193.91	193.94	193.75	193.44		192.08	190.72		189.28	187.59	187.78	187.81	187.81	187.81		187.84		187.91		187.96	187.99	188.92	188.88	187.98		187.93	187.88	187.85	187.81	187.78	187.79	187.81	188.15	192.99	192.93	193.41	193.36	193.51	193.72	193.85	193.87	193.84	193.82	193.83	193.82	193.81	193.81										
<i>DISTANZE PARZIALI TERRENO</i>		4.13			0.95	0.84	0.53	2.93		1.87		3.02		2.00	0.00	1.91		1.23	1.33	1.27		3.32		2.68	1.21	0.17	0.84	0.21		2.08	1.66	1.91	1.94	1.12	0.80	1.80		2.16	0.78	2.89		0.80	1.43	0.95	0.53	1.01	1.02	0.71	1.54	0.79											
<i>PROGRESSIVE PROGETTO</i>	-33.36	-29.22	-28.60	-28.25	-27.30	-26.94	-26.10	-25.73	-25.20	-22.27	-20.40		-17.38	-15.37	-13.46	-13.03	-12.75	-11.52	-10.19	-8.92	-8.56		-5.23	-4.88	-2.20	-0.90	-0.61	-0.29	0.00	0.36	1.20	1.53	1.97	4.05	5.71	7.62	9.56	10.68	11.09	11.90	13.70	14.08	14.33	16.49	17.27	20.16	20.64	20.99	21.34	22.13	23.57	24.03	24.97	25.50	26.71	27.73	28.03	28.74	30.27	31.07	
<i>QUOTE PROGETTO</i>	193.78	193.79	193.80	193.91	193.93	193.94	193.80	193.75	193.44	192.08	190.72		189.28	187.59	187.78	187.80	187.81	187.81	187.81	187.83	187.84		187.91	187.91	187.96	187.99	187.99	188.93	188.92	188.91	188.88	188.10	187.98	187.93	187.88	187.85	187.81	187.78	187.77	187.79	187.81	187.75	188.15	192.99	192.93	193.41	193.38	193.36	193.41	193.51	193.72	193.80	193.85	193.87	193.84	193.82	193.83	193.83	193.82	193.81	193.81
<i>DISTANZE PARZIALI PROGETTO</i>		4.13	0.45	0.95	0.36	0.84	0.53	2.93		1.87		3.02		2.00	0.00	1.91	0.34	1.23	1.33	1.27	0.36	3.32	0.36	2.68	1.21	0.17	0.36	0.84	0.21	0.36	2.08	1.66	1.91	1.94	1.12	0.41	0.80	1.80	0.36	0.25	2.16	0.78	2.89	0.48	0.34	0.80	1.43	0.46	0.95	0.53	1.01	1.02	0.30	0.71	1.54	0.79					

SS35-SUD -SV1
 Sezione 41
 Progressiva: 0+850.00
 Scala: 1:200
 Quota di Riferimento: 180.00

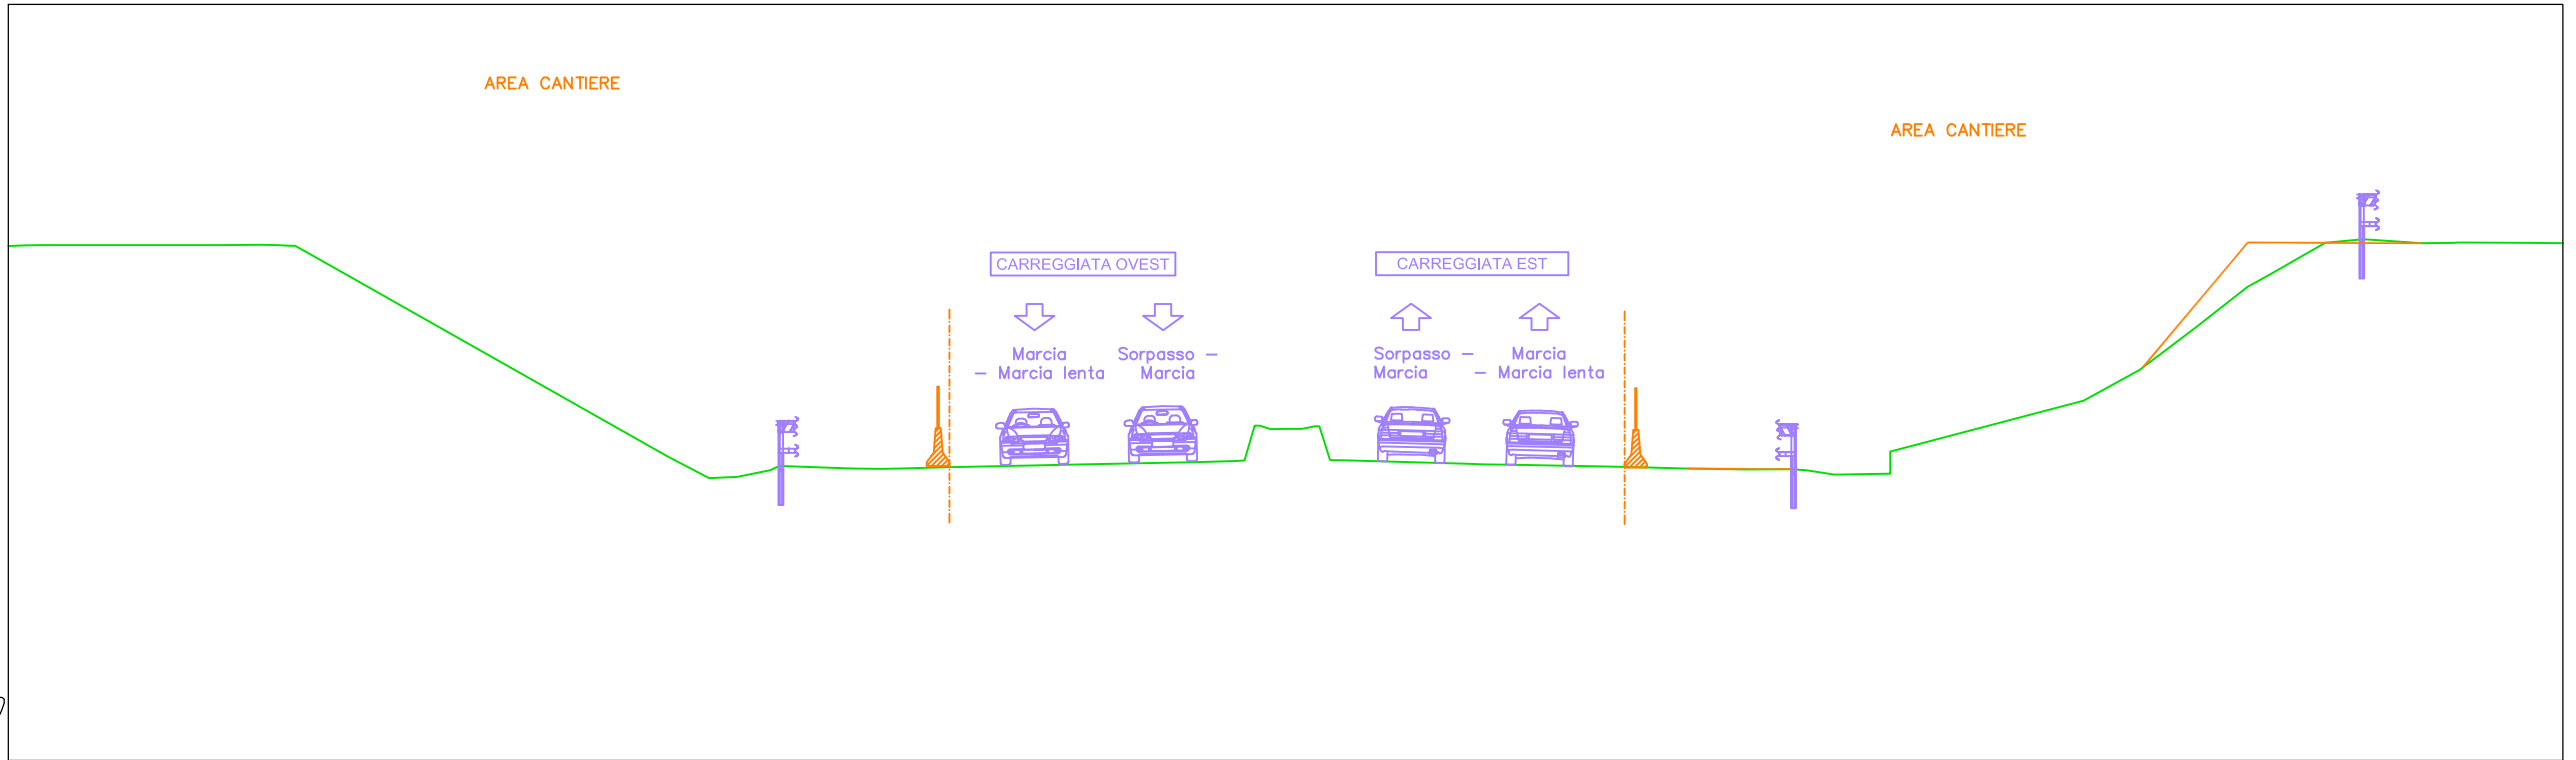


PROGRESSIVE TERRENO	QUOTE TERRENO	DISTANZE PARZIALI TERRENO	PROGRESSIVE PROGETTO	QUOTE PROGETTO	DISTANZE PARZIALI PROGETTO
-32.96	193.64		-34.00	193.61	0.44
		4.28	-33.40	193.62	4.28
			-32.96	193.64	
-28.67	193.63		-28.67	193.63	0.33
		0.92	-28.13	193.63	0.92
-28.13	193.63		-27.09	193.64	0.44
		0.44	-26.68	193.63	0.44
-26.35	193.62		-26.21	193.62	0.44
-25.77	193.37		-25.77	193.37	9.39
-16.38	188.05		-16.38	188.05	
		1.12	-15.26	187.47	1.12
-15.26	187.47		-14.51	187.50	0.74
		0.74	-13.63	187.68	0.89
-14.51	187.50		-13.36	187.79	1.92
		0.89	-11.43	187.72	0.71
-13.36	187.79		-10.72	187.71	0.51
		1.92	-10.21	187.73	1.19
-11.43	187.72		-9.02	187.76	2.46
		0.71	-6.55	187.81	1.18
-10.72	187.71		-5.38	187.84	3.00
		0.51	-2.38	187.90	0.90
-10.21	187.73		-1.45	187.92	0.22
		1.19	-1.09	187.94	0.39
-9.02	187.76		-0.70	188.86	0.00
		2.46	0.43	188.77	0.46
-6.55	187.81		0.77	188.77	0.15
		1.18	1.17	188.84	3.34
-5.38	187.84		1.46	187.95	0.43
		3.00	4.81	187.94	0.68
-2.38	187.90		5.24	187.85	3.15
-1.45	187.92		5.92	187.84	0.30
		0.90	9.07	187.76	1.24
-2.38	187.90		9.37	187.76	1.59
-1.45	187.92		10.62	187.72	1.23
-0.70	188.86		12.20	187.70	0.76
		0.22	13.44	187.71	1.48
-0.70	188.86		14.52	187.68	0.00
0.00	188.77		16.00	187.56	5.11
0.00	188.77			187.59	1.48
0.77	188.84			187.59	1.49
1.46	187.94			187.59	0.82
				187.59	0.30
4.81	187.85			187.59	1.64
				187.59	32.95
5.92	187.82			187.59	
				187.59	
9.07	187.76			187.59	
				187.59	
10.62	187.72			187.59	
				187.59	
12.20	187.70			187.59	
				187.59	
13.44	187.71			187.59	
				187.59	
14.52	187.56			187.59	
				187.59	
16.00	187.59			187.59	
				187.59	
21.11	189.52		21.11	189.52	1.48
		1.48	22.59	190.33	1.49
22.59	190.33		24.08	191.46	1.37
		1.49	25.45	192.54	0.38
24.08	191.46		25.74	192.69	1.40
		1.37	26.10	192.89	0.90
25.45	192.54		26.10	192.89	1.49
		1.40	27.50	193.69	0.82
26.10	192.89		28.48	193.79	0.30
		0.90	30.06	193.68	1.64
27.50	193.69		30.88	193.70	32.95
		1.49	31.31	193.70	
28.48	193.79		32.95	193.69	
		0.82		193.69	
30.06	193.68			193.69	
		0.30		193.69	
30.88	193.70			193.69	
		1.64		193.69	
32.95	193.69			193.69	

SS35-SUD -SV1
 Sezione 42
 Progressiva: 0+875.00
 Scala: 1:200
 Quota di Riferimento: 180.00

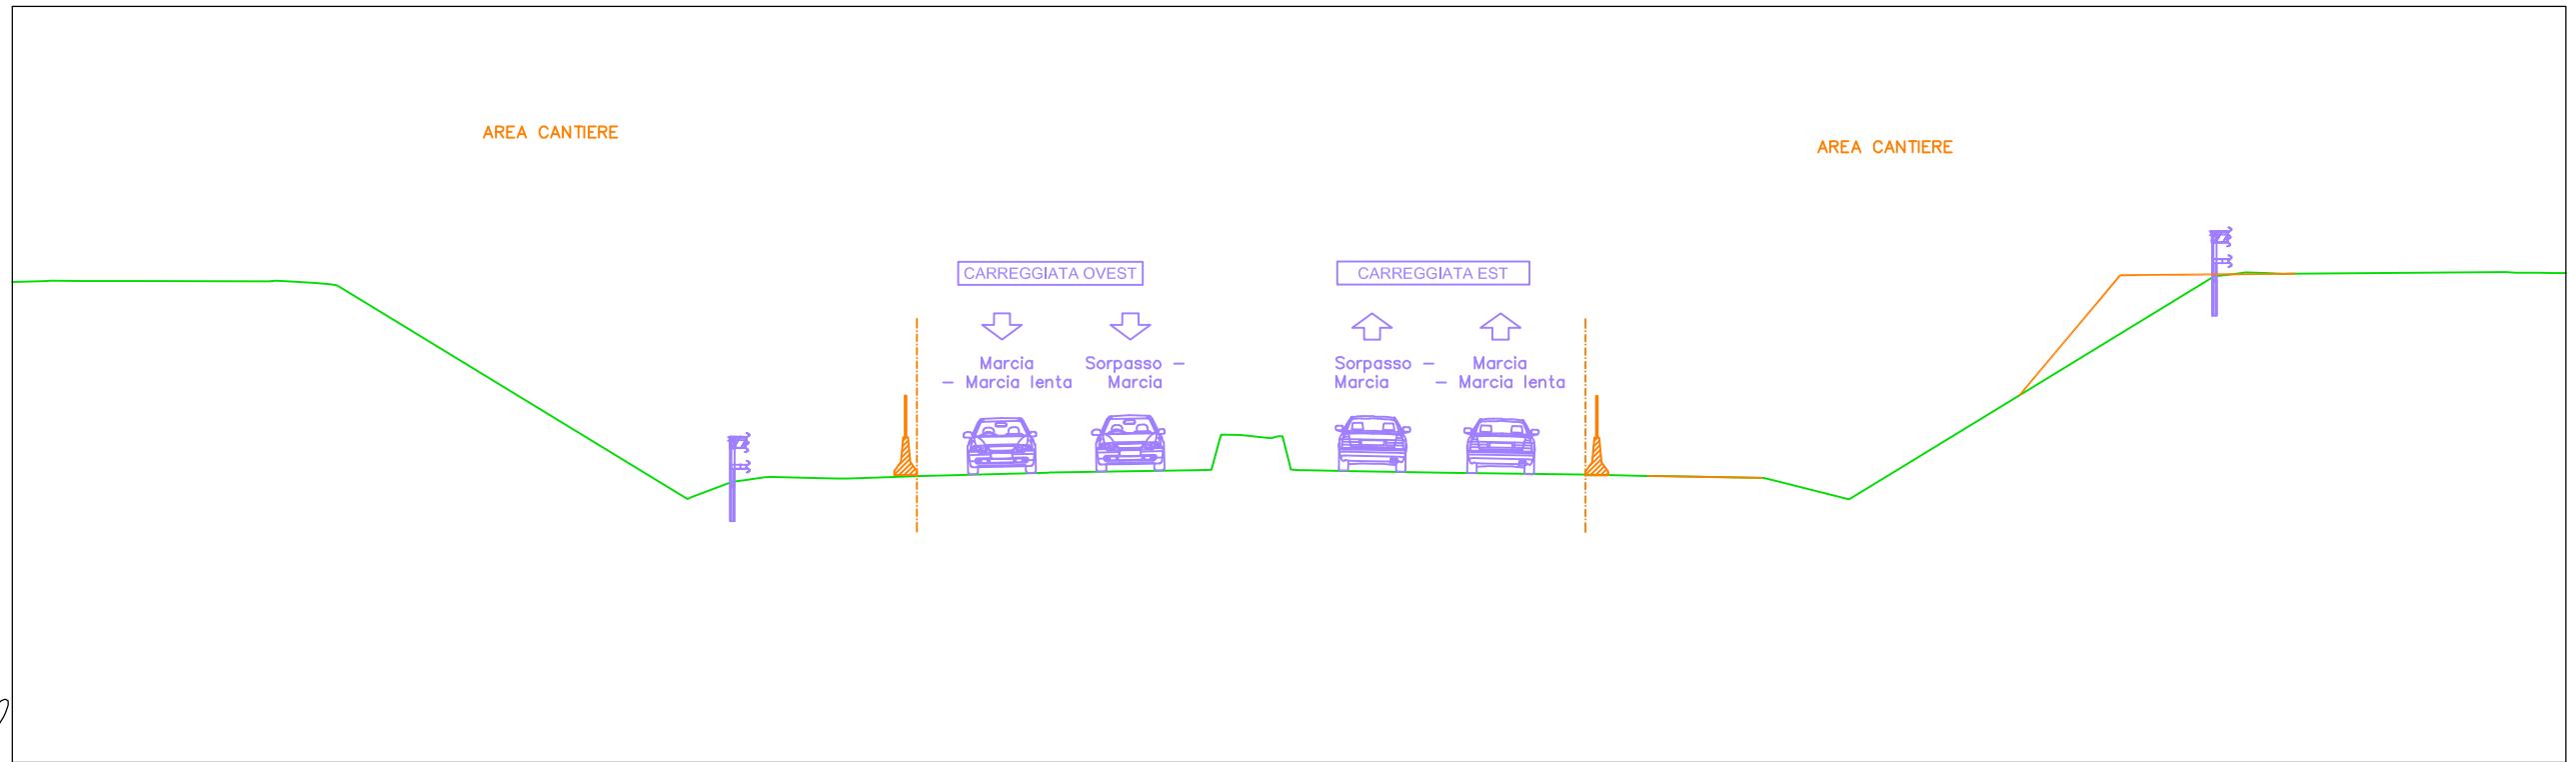


PROGRESSIVE TERRENO	QUOTE TERRENO	DISTANZE PARZIALI TERRENO	PROGRESSIVE PROGETTO	QUOTE PROGETTO	DISTANZE PARZIALI PROGETTO
-32.69	192.74		-32.69	192.74	
-31.92	192.74	0.77	-31.92	192.74	0.77
-30.44	192.74	1.48	-30.44	192.74	1.48
-26.93	192.74	3.43	-26.81	192.74	3.43
-26.35	192.72	0.57	-26.35	192.72	0.46
-25.79	192.69		-25.79	192.69	0.40
-25.19	192.62		-25.19	192.62	
-15.84	187.01	8.91	-16.29	187.19	8.91
-14.40	187.47	1.10	-14.74	187.01	0.36
-13.73	187.56	0.52	-14.40	187.47	1.10
-11.67	187.51	1.74	-11.99	187.56	0.54
-10.03	187.57	1.24	-10.43	187.52	0.52
-6.28	187.67	3.64	-6.28	187.51	1.74
-2.47	187.73	3.80	-2.47	187.57	0.41
-1.80	188.67	0.21	-2.05	187.67	3.64
-1.29	188.66	0.81	-1.68	187.73	3.80
0.00	187.93	1.24	-1.29	187.75	0.21
1.69	187.71	2.50	-0.25	188.67	0.21
4.20	187.67	2.60	0.28	188.66	0.39
6.79	187.63	1.27	1.69	188.63	0.81
8.07	187.61	1.36	1.69	187.93	0.08
9.42	187.58		9.79	187.93	1.24
12.56	187.53	2.77	12.56	187.73	2.50
14.82	186.96	1.98	12.84	187.71	2.60
16.03	187.70	1.21	14.82	187.67	1.27
24.49	192.86	8.46	16.03	187.63	1.36
25.32	192.96	0.53	24.49	187.61	1.27
25.85	192.95	0.50	24.97	187.58	1.36
26.35	192.93		25.85	187.58	0.30
31.06	192.96	4.42	26.35	187.53	2.77
32.18	192.97	1.12	26.64	187.46	0.27
33.08	192.96	0.64	31.06	187.96	1.98
	192.96	0.33	32.18	187.70	1.21
			32.45	187.70	1.21
			33.08	187.70	1.21

SS35-SUD -SV1
 Sezione 43
 Progressiva: 0+900.00
 Scala: 1:200
 Quota di Riferimento: 180.00

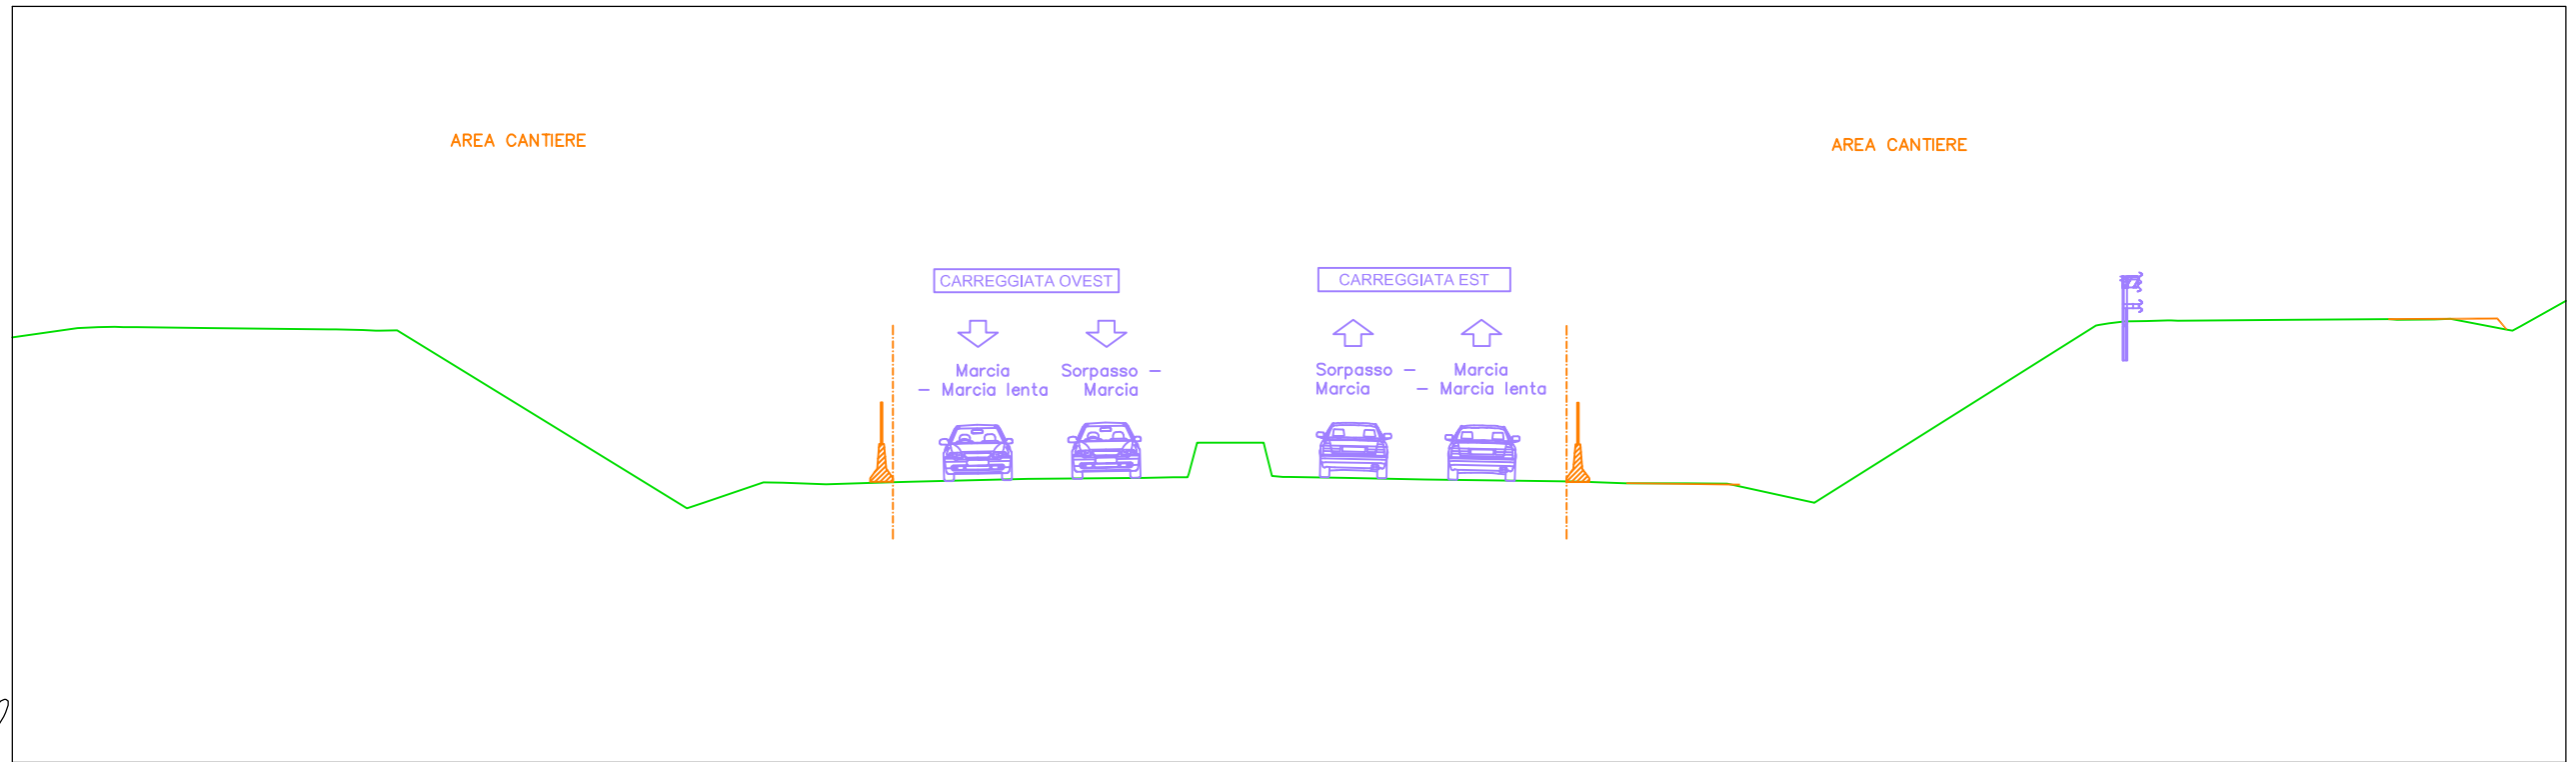


PROGRESSIVE TERRENO	-33.68	-32.07	-31.09	-30.51	-28.55	-25.23	-24.18	-23.61	-17.57	-15.46	-13.92	-13.41	-12.26	-10.62	-10.02	-6.92	-3.84	-2.66	-2.15	-0.62	0.00	1.51	3.60	6.16	7.42	8.01	8.93	10.51	11.60	13.88	21.36	22.13	22.70	23.26	26.61	29.09	30.32	32.24					
QUOTE TERRENO	191.26	191.50	191.52	191.52	191.50	191.46	191.43	191.43	187.73	186.89	187.41	187.41	187.36	187.41	187.43	187.50	187.53	187.64	188.46	188.22	187.56	187.53	187.49	187.45	187.44	187.42	187.39	187.39	187.38	186.88	191.56	191.67	191.68	191.69	191.71	191.73	191.72	191.74	191.45				
DISTANZE PARZIALI TERRENO	1.61	0.54	1.95	3.12	0.72	6.04	1.62	0.49	1.53	0.51	1.15	1.35	0.60	3.11	3.07	0.78	0.22	1.34	0.16	1.51	2.08	2.56	1.26	0.60	0.91	1.58	1.09	2.29	7.30	191.56	0.57	0.56	3.08	2.49	0.99	1.50							
PROGRESSIVE PROGETTO	-33.68	-32.07	-31.53	-30.86	-30.51	-28.55	-25.23	-24.52	-24.06	-23.61	-17.57	-15.95	-15.46	-13.92	-13.41	-12.26	-10.91	-10.62	-10.02	-0.35	1.51	3.60	6.16	7.42	8.01	8.93	10.51	11.60	13.88	21.36	21.70	22.13	22.70	23.26	23.52	26.61	29.09	30.32	30.74	32.24	32.60		
QUOTE PROGETTO	191.26	191.50	191.52	191.52	191.52	191.50	191.46	191.44	191.43	191.43	187.73	186.72	186.89	187.41	187.41	187.36	187.41	187.41	188.46	188.22	187.57	187.56	187.53	187.49	187.45	187.44	187.42	187.39	187.39	187.38	186.88	191.56	191.62	191.67	191.68	191.69	191.68	191.71	191.73	191.72	191.74	191.45	191.54
DISTANZE PARZIALI PROGETTO	1.61	0.54	0.56	1.95	3.12	0.72	0.45	6.04	1.62	0.49	1.53	0.51	1.15	1.35	0.29	0.60	3.11	3.07	0.78	0.22	1.34	0.08	1.51	2.08	2.56	1.26	0.60	0.91	1.58	1.09	2.29	7.30	0.46	0.37	0.56	3.08	2.49	0.99	0.42	1.50	0.22		

SS35-SUD -SV1
 Sezione 45
 Progressiva: 0+950.00
 Scala: 1:200
 Quota di Riferimento: 180.00

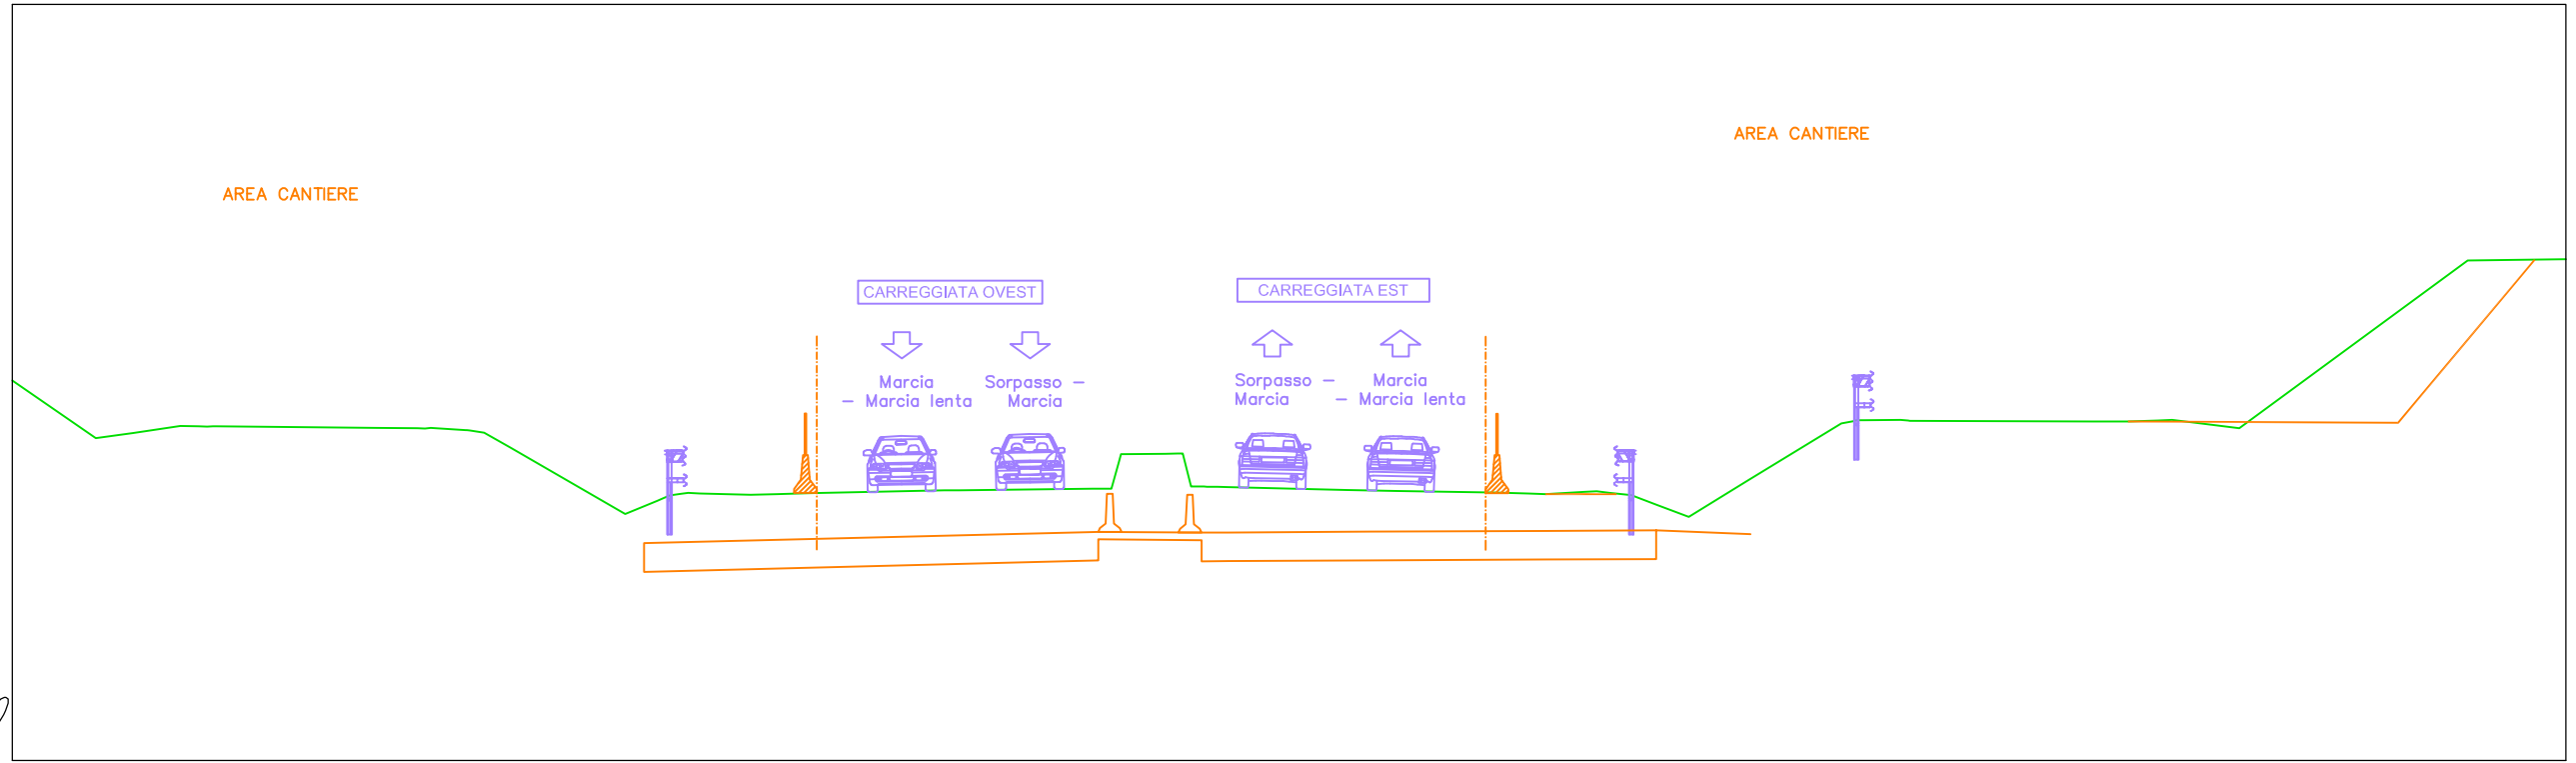


PROGRESSIVE TERRENO	-29.97	-29.97	-28.99	-28.99	-27.74	-27.74	-26.79	-26.79	-22.57	-22.57	-21.11	-21.11	-19.69	-19.69	-18.99	-18.99	-15.96	-15.96	-15.11	-15.11	-14.49	-14.49	-13.98	-13.98	-12.64	-12.64	-11.94	-11.94	-11.09	-11.09	-7.12	-7.12	-3.35	-3.35	-2.72	-2.72	-1.20	-1.20	-0.55	-0.55	0.00	0.00	3.12	3.12	4.40	4.40	7.08	7.08	7.95	7.95	9.41	9.41	10.10	10.10	10.67	10.67	11.31	11.31	12.20	12.20	13.76	13.76	16.24	16.24	16.84	16.84	17.80	17.80	22.90	22.90	23.59	23.59	24.61	24.61	25.40	25.40	26.77	26.77	31.86	31.86	32.81	32.81																						
QUOTE TERRENO	188.53	188.53	188.66	188.66	188.85	188.85	188.85	188.85	188.80	188.80	188.80	188.80	188.68	188.68	188.28	188.28	186.52	186.52	186.87	186.87	187.05	187.05	187.07	187.07	187.03	187.03	187.05	187.05	187.07	187.07	187.15	187.15	187.19	187.19	188.10	188.10	188.12	188.12	187.25	187.25	187.23	187.23	187.16	187.16	187.13	187.13	187.09	187.09	187.06	187.06	187.10	187.10	187.08	187.08	187.02	187.02	186.78	186.78	186.45	186.45	187.41	187.41	188.92	188.92	189.00	189.00	188.96	188.96	188.79	188.79	192.53	192.53	193.23	193.23																														
DISTANZE PARZIALI TERRENO	0.99	0.99	1.25	1.25	4.23	4.23	1.11	1.11	0.92	0.92	0.70	0.70	3.04	3.04	0.84	0.84	1.34	1.34	0.70	0.70	0.85	0.85	3.59	3.59	3.53	3.53	0.19	0.19	1.06	1.06	0.20	0.20	3.12	3.12	1.29	1.29	2.67	2.67	0.87	0.87	1.00	1.00	0.57	0.57	0.64	0.64	0.88	0.88	1.57	1.57	2.47	2.47	0.96	0.96	4.85	4.85	0.70	0.70	0.78	0.78	1.37	1.37	5.09	5.09	0.95	0.95																																						
PROGRESSIVE PROGETTO	-29.97	-29.97	-28.99	-28.99	-27.74	-27.74	-26.79	-26.79	-22.57	-22.57	-21.46	-21.46	-21.11	-21.11	-20.07	-20.07	-19.69	-19.69	-15.96	-15.96	-15.11	-15.11	-14.79	-14.79	-14.29	-14.29	-13.98	-13.98	-12.64	-12.64	-11.94	-11.94	-11.09	-11.09	-7.51	-7.51	-7.12	-7.12	-3.35	-3.35	-3.09	-3.09	-2.72	-2.72	-1.66	-1.66	-1.33	-1.33	-0.98	-0.98	-0.55	-0.55	-0.29	-0.29	3.12	3.12	4.40	4.40	7.08	7.08	7.95	7.95	8.41	8.41	9.41	9.41	9.75	9.75	10.10	10.10	10.67	10.67	11.31	11.31	12.20	12.20	13.76	13.76	16.24	16.24	16.56	16.56	16.84	16.84	17.80	17.80	18.05	18.05	22.90	22.90	23.59	23.59	24.61	24.61	24.99	24.99	25.40	25.40	26.77	26.77	31.86	31.86	32.81	32.81
QUOTE PROGETTO	188.53	188.53	188.66	188.66	188.85	188.84	188.85	188.85	188.80	188.80	188.79	188.79	188.80	188.80	188.73	188.73	188.68	188.68	186.52	186.52	186.87	186.87	187.01	187.01	187.08	187.08	187.07	187.07	187.03	187.03	187.05	187.05	187.07	187.07	187.15	187.15	187.19	187.19	188.10	188.10	188.12	188.12	187.25	187.25	187.24	187.24	187.23	187.23	187.16	187.16	187.13	187.13	187.09	187.09	187.06	187.06	187.05	187.05	187.10	187.10	187.12	187.12	187.08	187.08	187.02	187.02	186.78	186.78	186.45	186.45	187.41	187.41	188.92	188.92	188.98	188.98	189.00	189.00	189.01	189.01	188.99	188.99	188.97	188.97	188.97	188.97	189.00	189.00	189.01	189.01	188.96	188.96	188.79	188.79	192.53	192.53	193.23	193.23						
DISTANZE PARZIALI PROGETTO	0.99	0.99	1.25	1.25	0.50	0.50	4.23	4.23	1.11	1.11	0.92	0.92	0.38	0.38	0.70	0.70	3.04	3.04	0.84	0.84	0.37	0.37	0.37	0.37	1.34	1.34	0.70	0.70	0.85	0.85	3.59	3.59	3.53	3.53	0.26	0.26	1.06	1.06	0.33	0.33	0.24	0.24	0.26	0.26	3.12	3.12	1.29	1.29	2.67	2.67	0.87	0.87	0.46	0.46	1.00	1.00	0.32	0.32	0.32	0.32	0.64	0.64	0.88	0.88	1.57	1.57	2.47	2.47	0.32	0.32	0.96	0.96	4.85	4.85	0.70	0.70	0.78	0.78	0.22	0.22	1.37	1.37	5.09	5.09	0.95	0.95																		

SS35-SUD -SV1
 Sezione 51
 Progressiva: 1+075.00
 Scala: 1:200
 Quota di Riferimento: 180.00

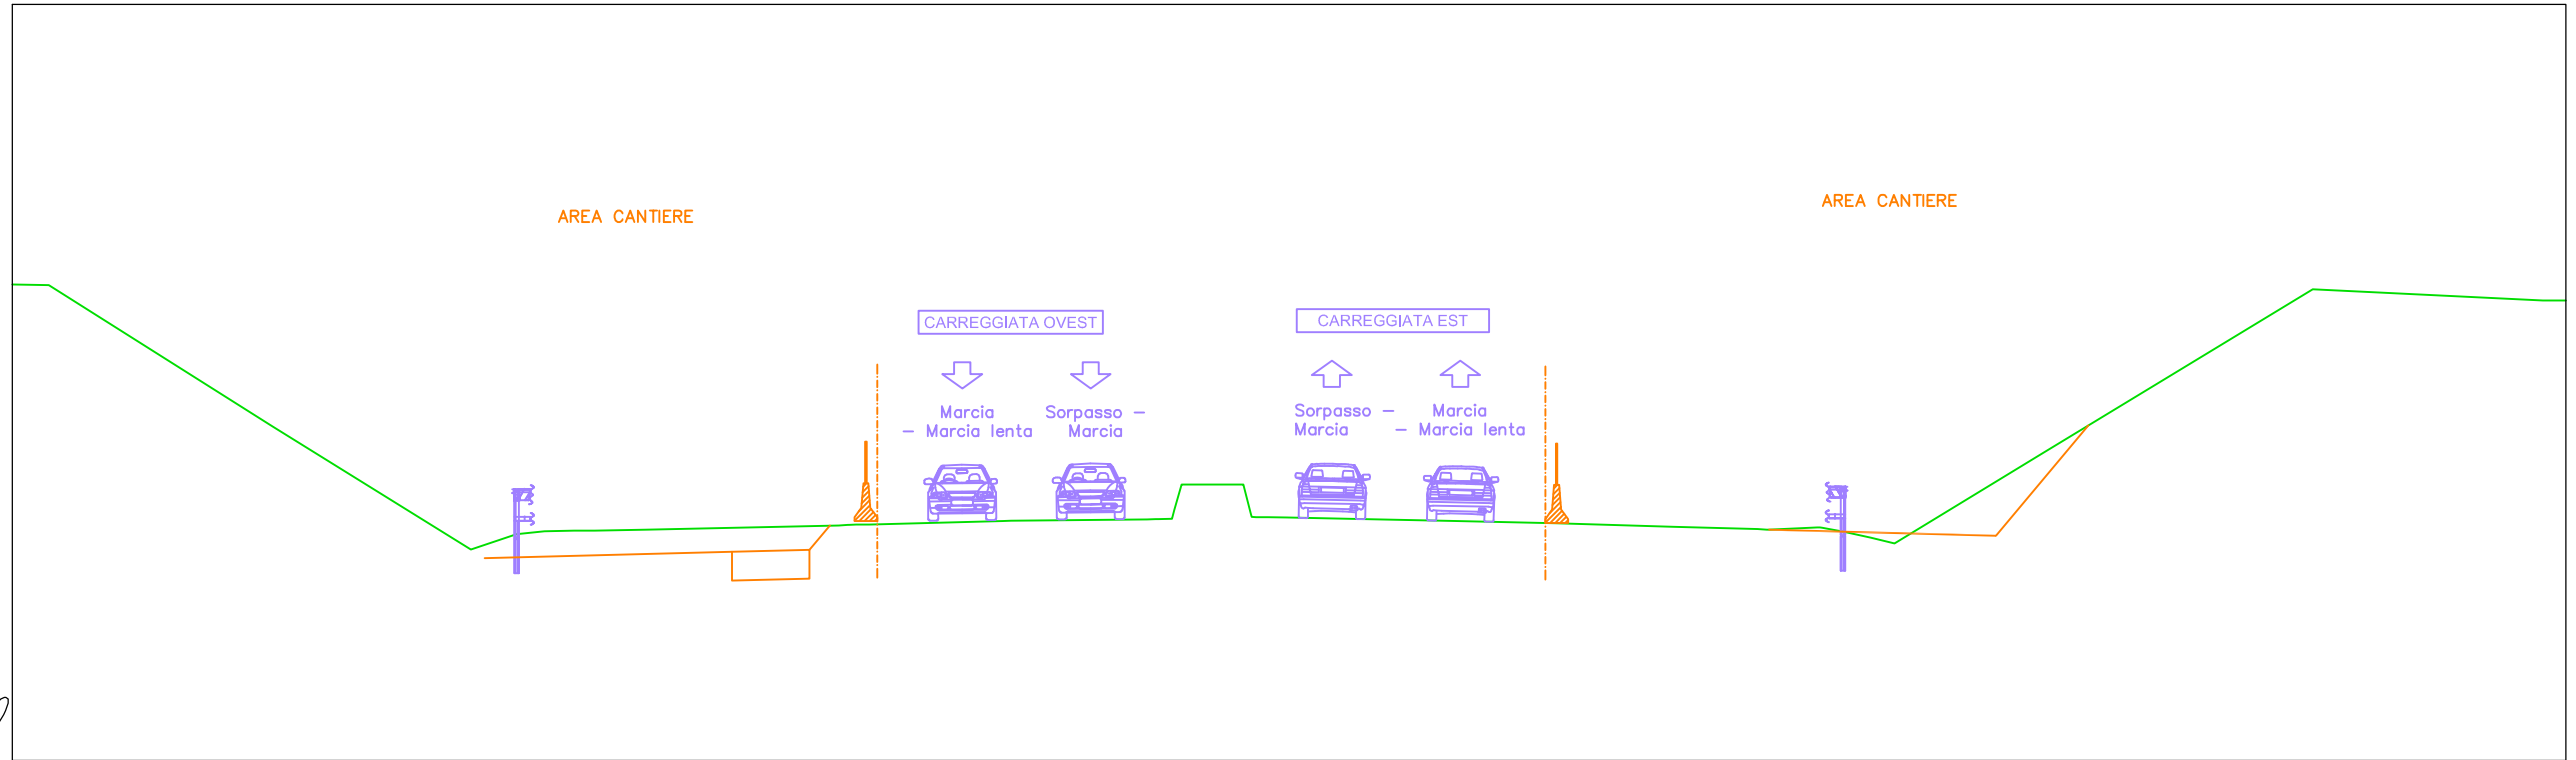

PROGRESSIVE TERRENO	-32.83	-26.91	-21.66	-20.37	-19.72	-18.93	-18.39	-17.02	-11.65	-11.12	-7.37	-3.47	-2.74	-1.23	-0.58	0.00	2.00	3.23	4.45	7.10	10.18	12.41	13.99	14.67	15.41	16.03	19.99	27.10	33.19							
QUOTE TERRENO	192.58	188.84	185.59	186.00	186.06	186.08	186.08	186.11	186.23	186.25	186.34	186.39	187.30	187.30	186.44	186.43	186.39	186.36	186.34	186.28	186.19	186.13	186.16	186.06	185.90	185.75	188.16	192.46	192.17							
DISTANZE PARZIALI TERRENO	5.92	5.25	1.08	0.65	0.79	1.37	5.09	3.53	3.60	0.19	1.21	0.20	0.58	2.00	1.23	1.22	2.65	3.07	2.23	1.30	0.55	0.74	0.62	3.96	7.11	6.09										
PROGRESSIVE PROGETTO	-32.83	-26.91	-21.66	-20.37	-19.72	-18.93	-18.66	-18.39	-17.02	-11.93	-11.47	-11.12	-7.37	-3.77	-3.47	-3.05	-2.74	-1.53	-1.23	-0.89	-0.58	2.00	3.23	4.45	7.10	10.18	12.41	12.69	13.99	14.67	15.41	16.03	19.99	27.10	33.19	
QUOTE PROGETTO	192.58	188.84	185.59	186.00	186.06	186.08	186.08	186.08	186.11	186.22	186.24	186.25	186.34	186.38	186.39	186.62	187.30	187.30	187.30	186.44	186.44	186.43	186.39	186.36	186.34	186.28	186.19	186.13	186.11	186.16	186.06	185.90	185.75	188.16	192.46	192.17
DISTANZE PARZIALI PROGETTO	5.92	5.25	1.08	0.65	0.79	1.37	5.09	0.35	3.53	3.60	0.19	1.21	0.20	0.58	2.00	1.23	1.22	2.65	3.07	2.23	1.30	0.55	0.74	0.62	3.96	7.11	6.09									


SS35-SUD -SV1
 Sezione 55
 Progressiva: 1+175.00
 Scala: 1:200
 Quota di Riferimento: 180.00

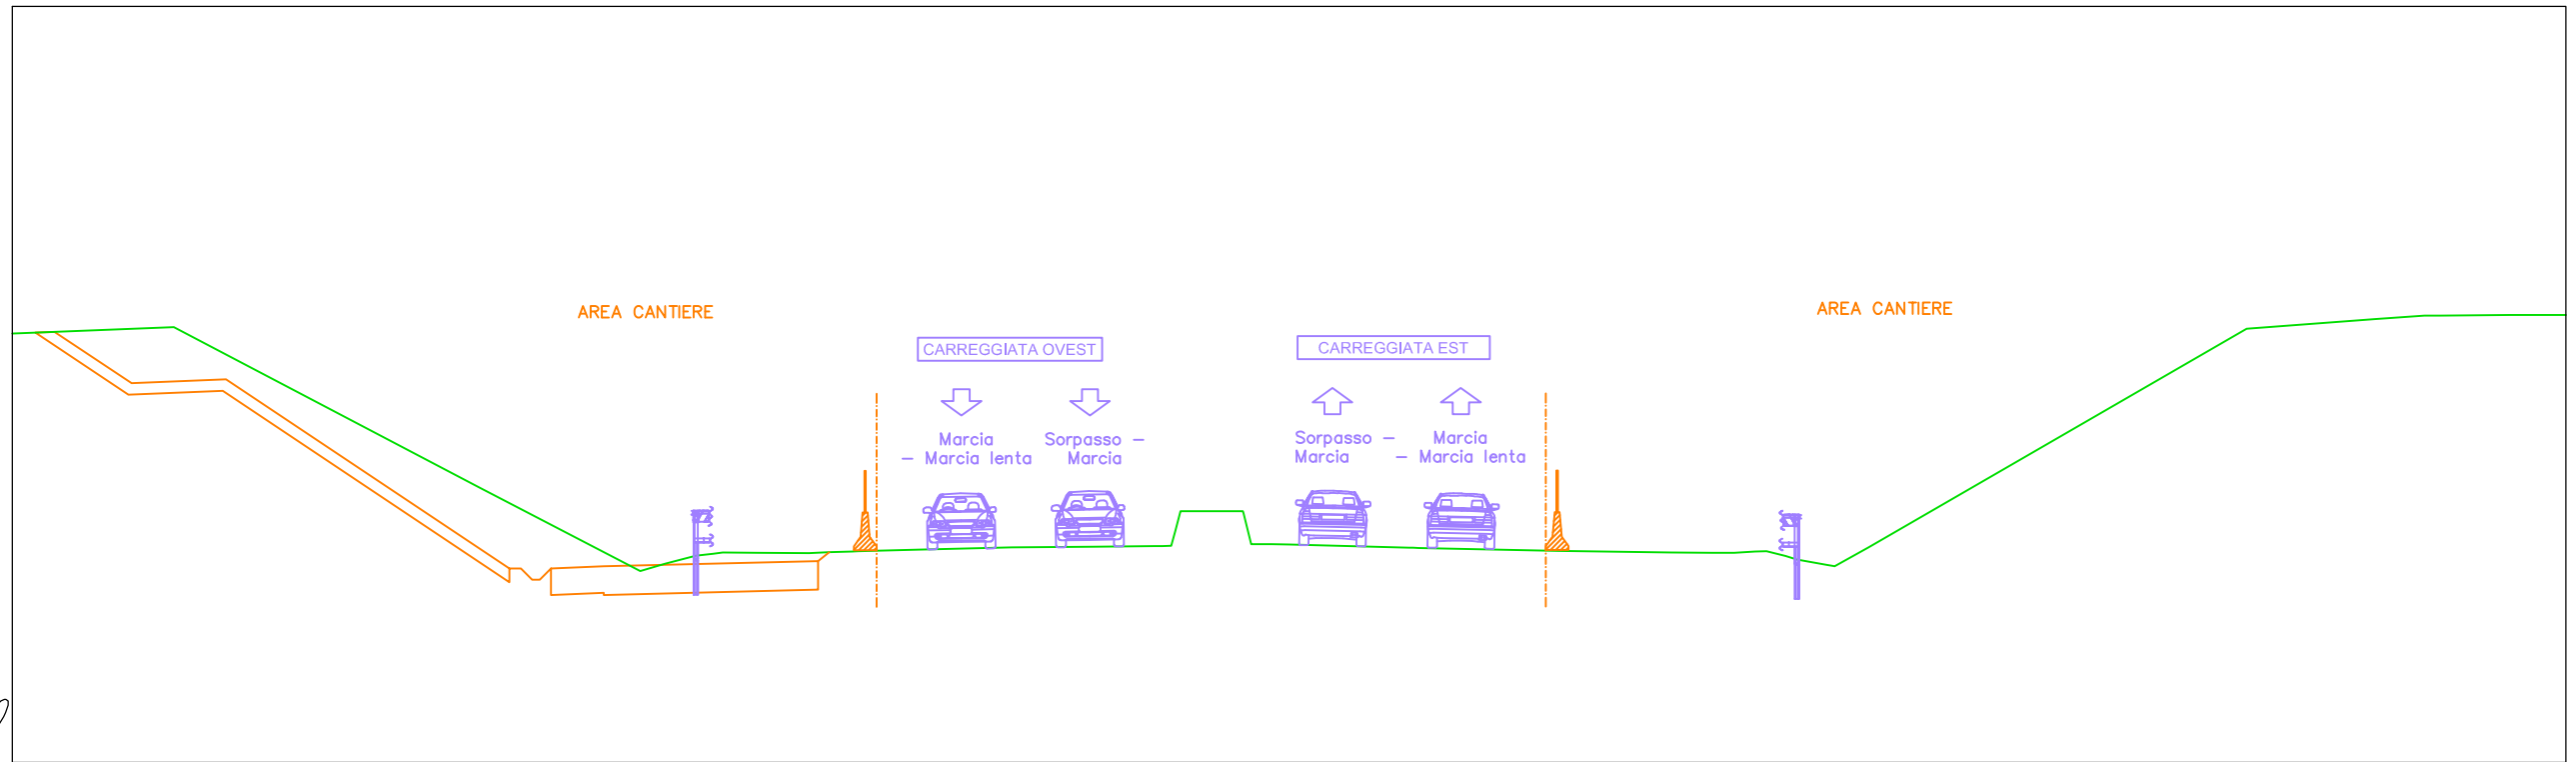

PROGRESSIVE TERRENO	-29.52	-21.42	-17.18	-16.52	-15.71	-15.00	-14.07	-12.71	-12.18	-11.41	-9.78	-7.34	-5.18	-3.35	-2.75	-1.50	-0.97	0.00	3.18	7.11	10.12	11.18	11.78	12.33	13.14	14.24	15.34	25.34	28.73	30.06	32.29							
QUOTE TERRENO	191.52	187.26	185.07	185.26	185.47	185.56	185.55	185.54	185.56	185.59	185.63	185.69	185.71	185.72	186.65	186.65	185.78	185.77	185.68	185.60	185.56	185.55	185.55	185.58	185.46	185.23	185.69	191.48	191.73	191.82	191.84							
DISTANZE PARZIALI TERRENO	8.10	4.24	0.66	0.81	0.92	1.36	0.53	0.61	1.63	2.43	2.16	1.62	0.14	1.26	0.21	0.31	3.18	3.69	3.00	1.06	0.55	0.50	0.80	0.90	10.00	3.38	1.33	1.83										
PROGRESSIVE PROGETTO	-29.52	-21.42	-17.18	-16.52	-15.71	-15.25	-15.00	-14.07	-12.71	-12.18	-11.41	-9.78	-7.34	-5.18	-3.35	-3.02	-2.75	-1.50	-1.23	-0.97	-0.46	3.18	7.11	10.12	11.18	11.78	12.33	12.64	13.14	13.44	14.24	15.34	25.34	28.73	30.06	30.46	32.29	32.59
QUOTE PROGETTO	191.52	187.26	185.07	185.26	185.47	185.52	185.56	185.55	185.54	185.56	185.59	185.63	185.69	185.71	185.72	186.13	186.65	186.65	186.65	185.78	185.78	185.77	185.68	185.60	185.56	185.55	185.55	185.58	185.59	185.46	185.37	185.23	185.69	191.48	191.73	191.82	191.84	191.84
DISTANZE PARZIALI PROGETTO	8.10	4.24	0.66	0.81	0.46	0.92	1.36	0.53	0.61	1.63	2.43	2.16	1.62	0.14	1.26	0.21	0.31	0.46	3.18	3.69	3.00	1.06	0.41	0.35	0.31	0.46	0.80	0.90	10.00	3.38	1.33	0.40	1.83	0.29				


FASE 2

SS35-SUD -SV1
 Sezione 1
 Progressiva: 0+000.00
 Scala: 1:200
 Quota di Riferimento: 180.00

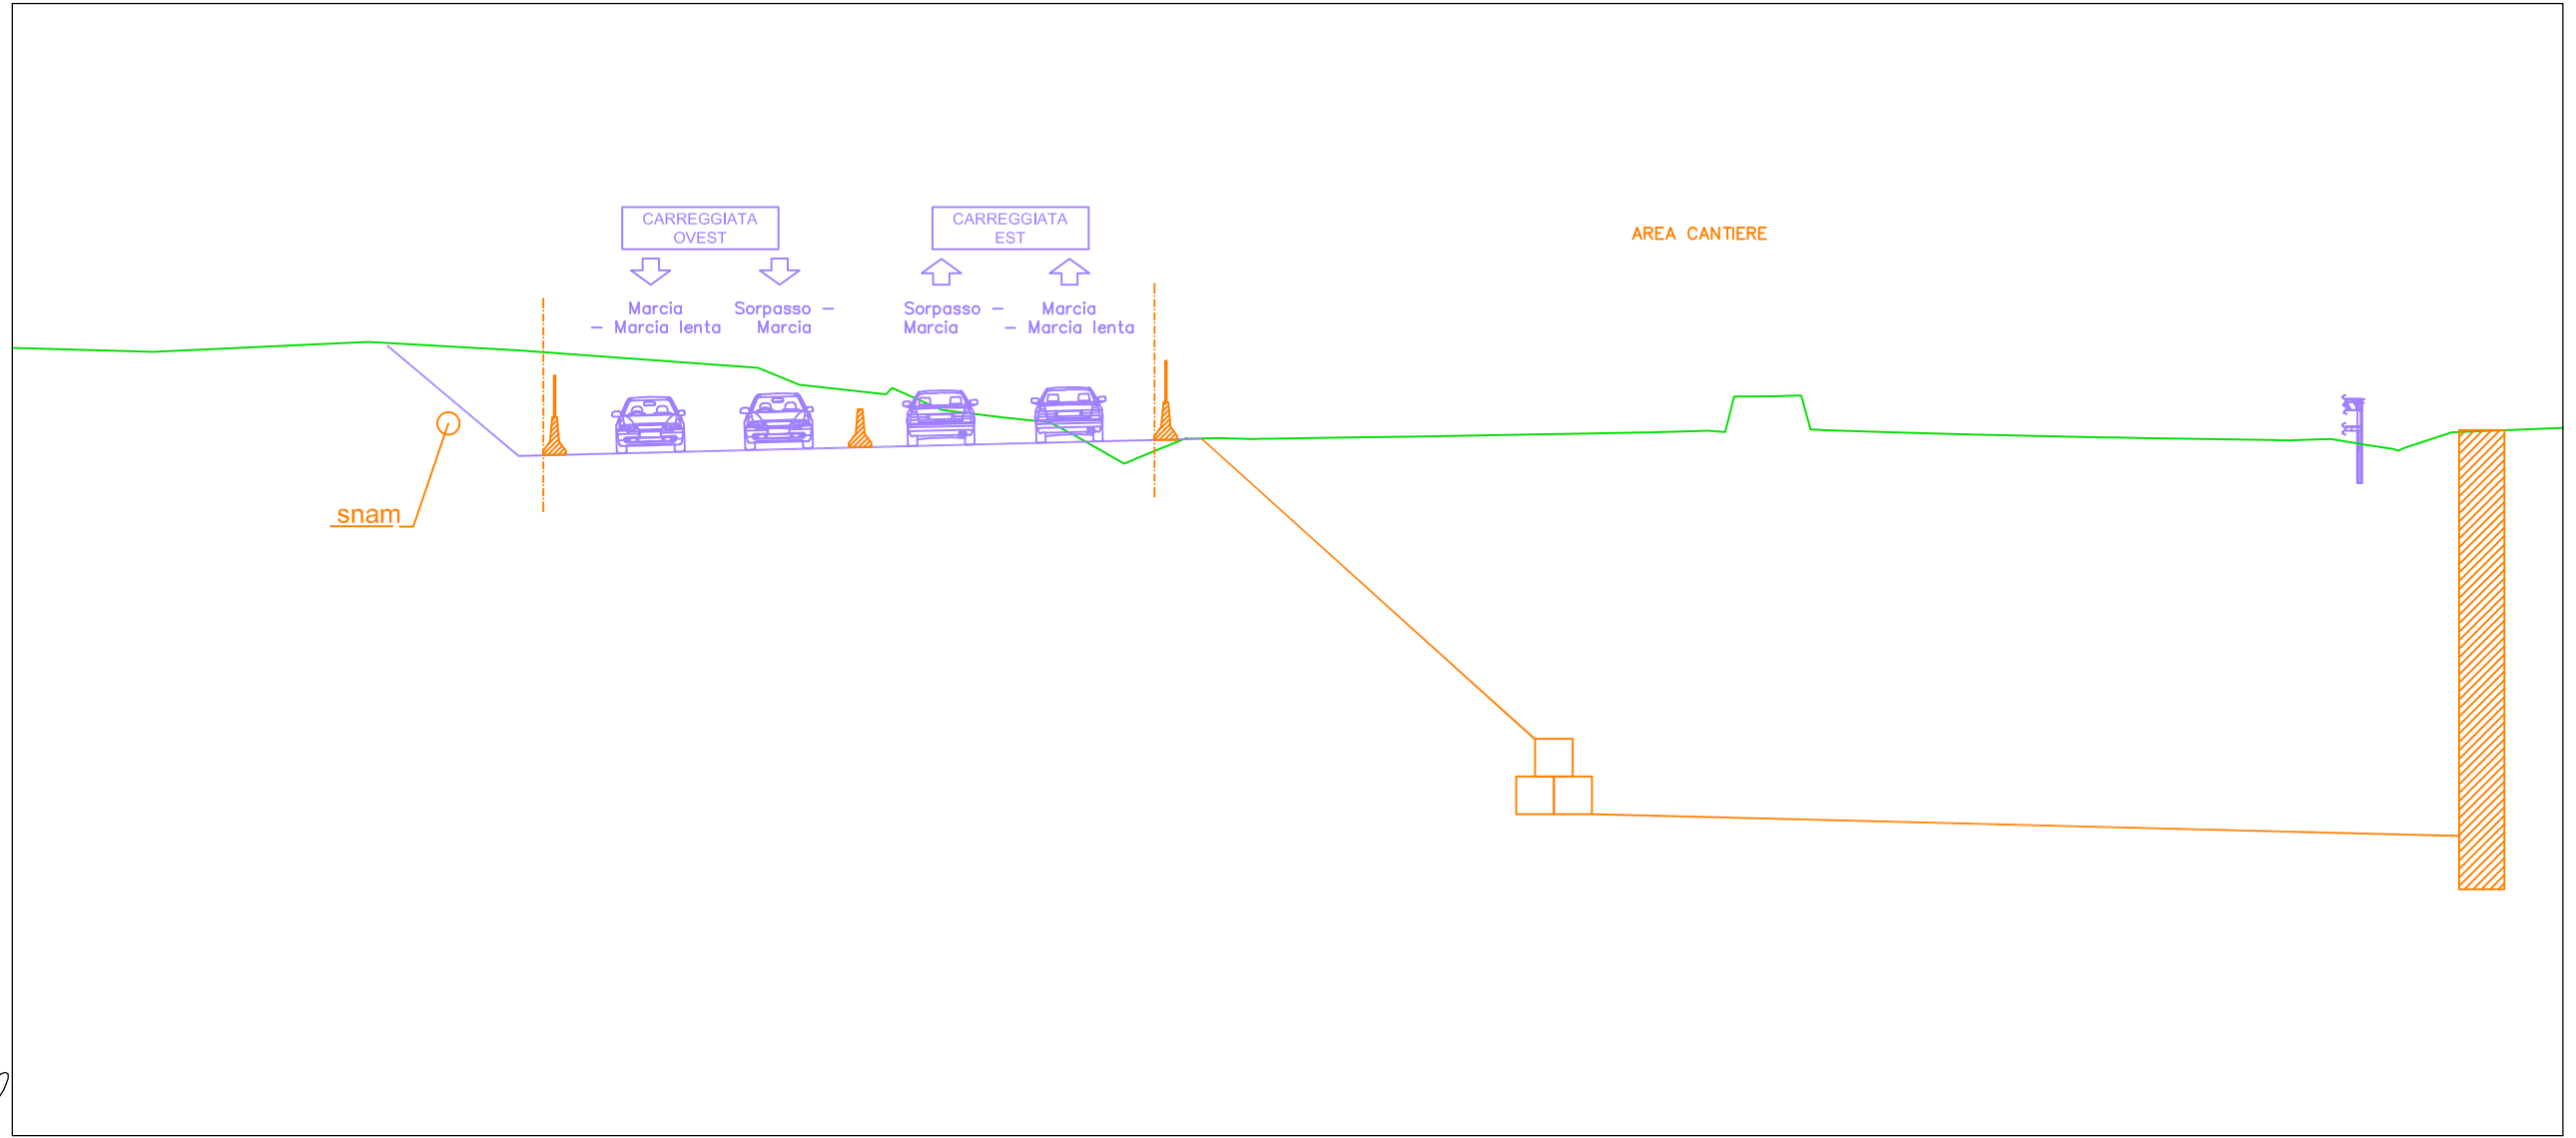


PROGRESSIVE TERRENO	-30.07	-24.37	-20.44	-14.03	-12.94	-10.49	-9.16	-7.65	-6.29	-5.63	-4.34	-3.75	-2.62	-1.79	-0.52	0.00	1.03	3.52	6.29	7.29	9.62	11.14	11.65	12.92	13.46	14.11	16.05	18.19	21.68	22.66	26.15	27.01	27.66	28.32	29.29	30.85						
QUOTE TERRENO	200.76	201.03	200.81	200.34	199.90	199.81	199.23	199.04	198.90	198.55	197.81	198.05	198.47	198.48	198.46	198.47	198.49	198.52	198.57	198.59	198.64	198.67	198.88	199.60	199.60	198.70	198.64	198.57	198.50	198.49	198.43	198.44	198.46	198.34	198.19	198.64						
DISTANZE PARZIALI TERRENO		5.70	3.93	6.41	1.09	2.30	1.34	1.51	1.35	0.66	1.30	0.58	1.04	0.83	0.84	0.52	1.03	2.50	2.77	0.99	2.33	1.52	0.18	0.94	0.16	1.88	2.14	3.49	0.72	3.49	0.65	0.66	0.89	1.24								
PROGRESSIVE PROGETTO	-30.07	-24.37	-20.44	-14.03	-12.94	-10.49	-9.16	-7.65	-6.29	-5.63	-4.34	-3.75	-2.62	-1.79	-0.95	-0.52	0.00	1.03	3.52	6.29	7.29	9.62	11.14	11.59	11.90	12.92	13.46	13.77	14.11	16.05	18.19	21.68	21.94	22.66	26.15	26.59	27.01	27.66	28.32	29.29	29.61	30.85
QUOTE PROGETTO	200.76	201.03	200.81	200.34	199.90	199.81	199.23	199.04	198.90	198.55	197.81	198.05	198.47	198.48	198.46	198.46	198.47	198.49	198.52	198.57	198.59	198.64	198.67	198.64	199.58	199.60	199.60	199.03	198.70	198.64	198.57	198.50	198.50	198.49	198.43	198.43	198.44	198.46	198.34	198.19	198.23	198.64
DISTANZE PARZIALI PROGETTO		5.70	3.93	6.41	1.09	2.30	1.34	1.51	1.35	0.66	1.30	0.58	1.04	0.83	0.84	0.52	1.03	2.50	2.77	0.99	2.33	1.52	0.18	0.94	0.16	1.88	2.14	3.49	0.26	0.72	3.49	0.49	0.65	0.66	0.89	1.24						

SS35-SUD -SV1
 Sezione 2
 Progressiva: 0+025.00
 Scala: 1:200
 Quota di Riferimento: 180.00

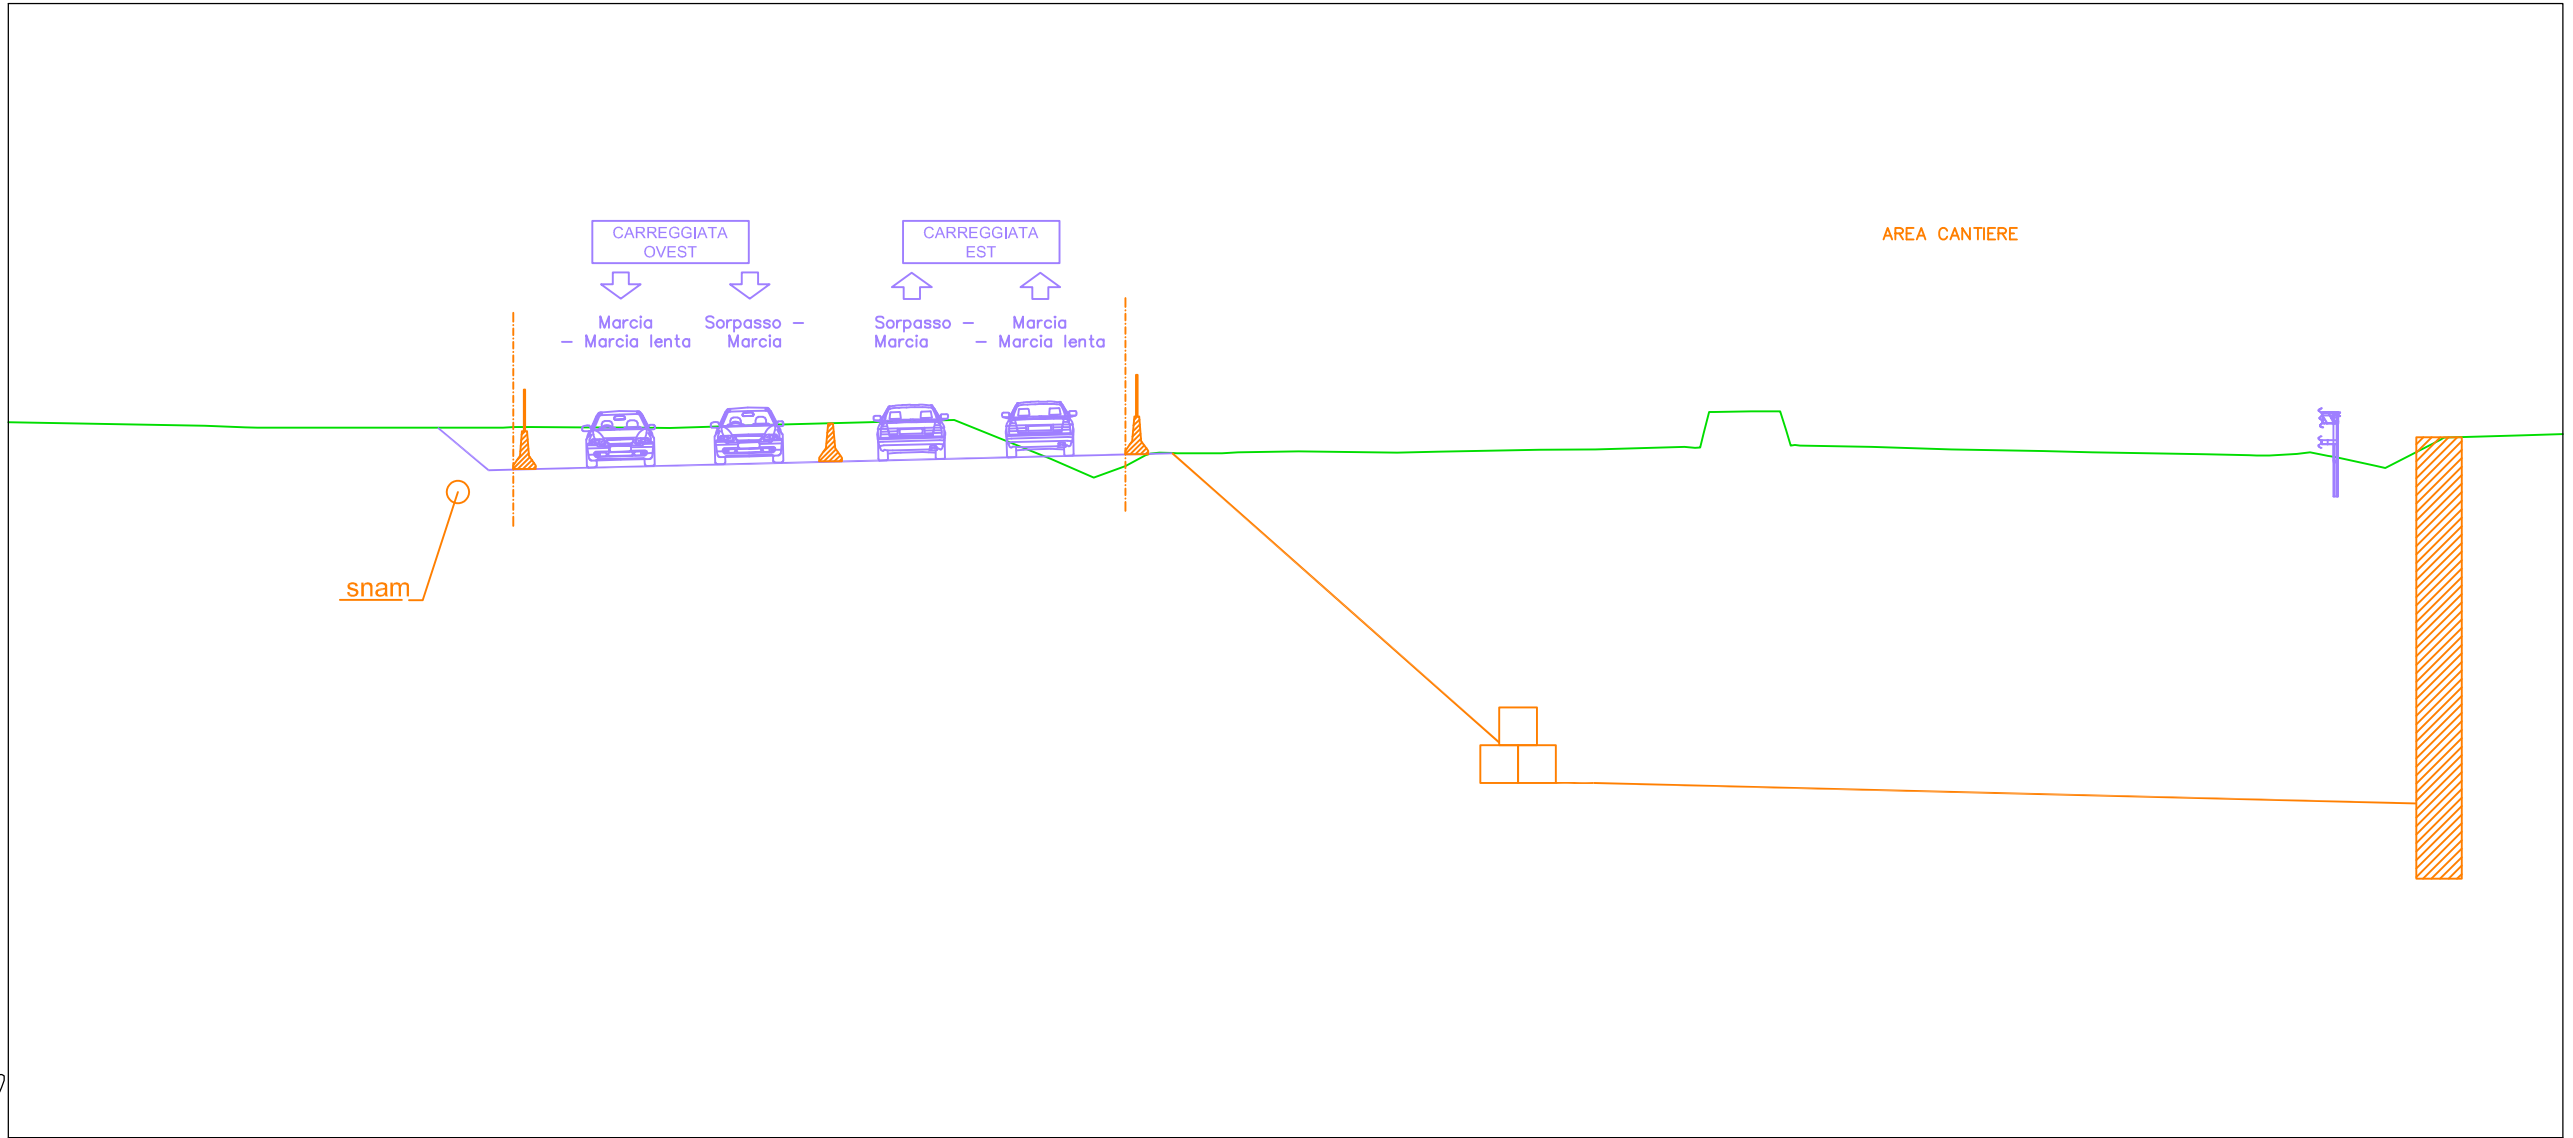


PROGRESSIVE TERRENO	-25.60	-24.21	-17.71	-16.95	-15.79	-14.04	-13.29	-12.19	-10.31	-8.03	-7.10	-5.77	-3.21	-2.08	-1.24	-0.58	0.00	1.12	1.74	3.34	5.95	7.04	9.72	11.19	13.56	14.06	15.32	15.94	16.47	18.52	20.61	23.04	24.34	27.34	28.50	29.03	29.76	30.58	31.83	33.55	35.72								
QUOTE TERRENO	198.83	198.78	198.78	198.79	198.79	198.78	198.77	198.81	198.86	198.92	198.95	198.98	197.95	197.46	197.76	198.09	198.11	198.10	198.13	198.15	198.12	198.15	198.19	198.20	198.27	198.63	199.21	199.21	198.32	198.27	198.20	198.16	198.12	198.07	198.05	198.04	198.09	198.03	197.77	198.46	198.57								
DISTANZE PARZIALI TERRENO	1.07		6.50	1.16	1.75	0.74	1.10	1.59	2.29	0.93	1.33	2.57	1.13	0.84	0.53	1.00		1.60	2.61	1.09	2.68	1.47	2.37	0.15	0.98	0.62	0.16	1.91	2.10	2.42	1.31	2.99	1.16	0.73	1.05	1.46	2.07												
PROGRESSIVE PROGETTO	-25.60	-24.54	-24.21	-17.71	-17.42	-16.95	-15.79	-14.04	-13.29	-12.19	-10.60	-10.31	-8.03	-7.10	-5.77	-3.21	-2.08	-1.24	-0.71	-0.34	0.00	1.12	1.74	3.34	5.95	7.04	9.72	11.19	13.56	13.83	14.20	15.32	15.94	16.25	16.61	18.52	20.61	23.04	24.34	27.34	28.50	29.03	29.76	30.11	30.58	31.83	32.09	33.55	35.72
QUOTE PROGETTO	198.83	198.78	198.78	198.78	198.79	198.79	198.79	198.78	198.77	198.81	198.86	198.86	198.92	198.95	198.98	197.95	197.46	197.76	198.05	198.12	198.11	198.10	198.13	198.15	198.19	198.20	198.27	199.19	199.21	199.21	198.70	198.31	198.27	198.20	198.16	198.12	198.07	198.05	198.04	198.09	198.13	198.03	197.77	197.72	198.46	198.57			
DISTANZE PARZIALI PROGETTO	1.07	0.53	6.50	0.29	0.27	1.16	1.75	0.74	1.10	1.59	2.29	0.93	1.33	2.57	1.13	0.84	0.53	0.34	1.00	0.42	1.60	2.61	1.09	2.68	1.47	2.37	0.09	0.98	0.62	0.16	1.91	2.10	2.42	1.31	2.99	1.16	0.34	0.73	1.05	0.26	1.46	2.07							

SS35-SUD -SV1
 Sezione 3
 Progressiva: 0+050.00
 Scala: 1:200
 Quota di Riferimento: 180.00

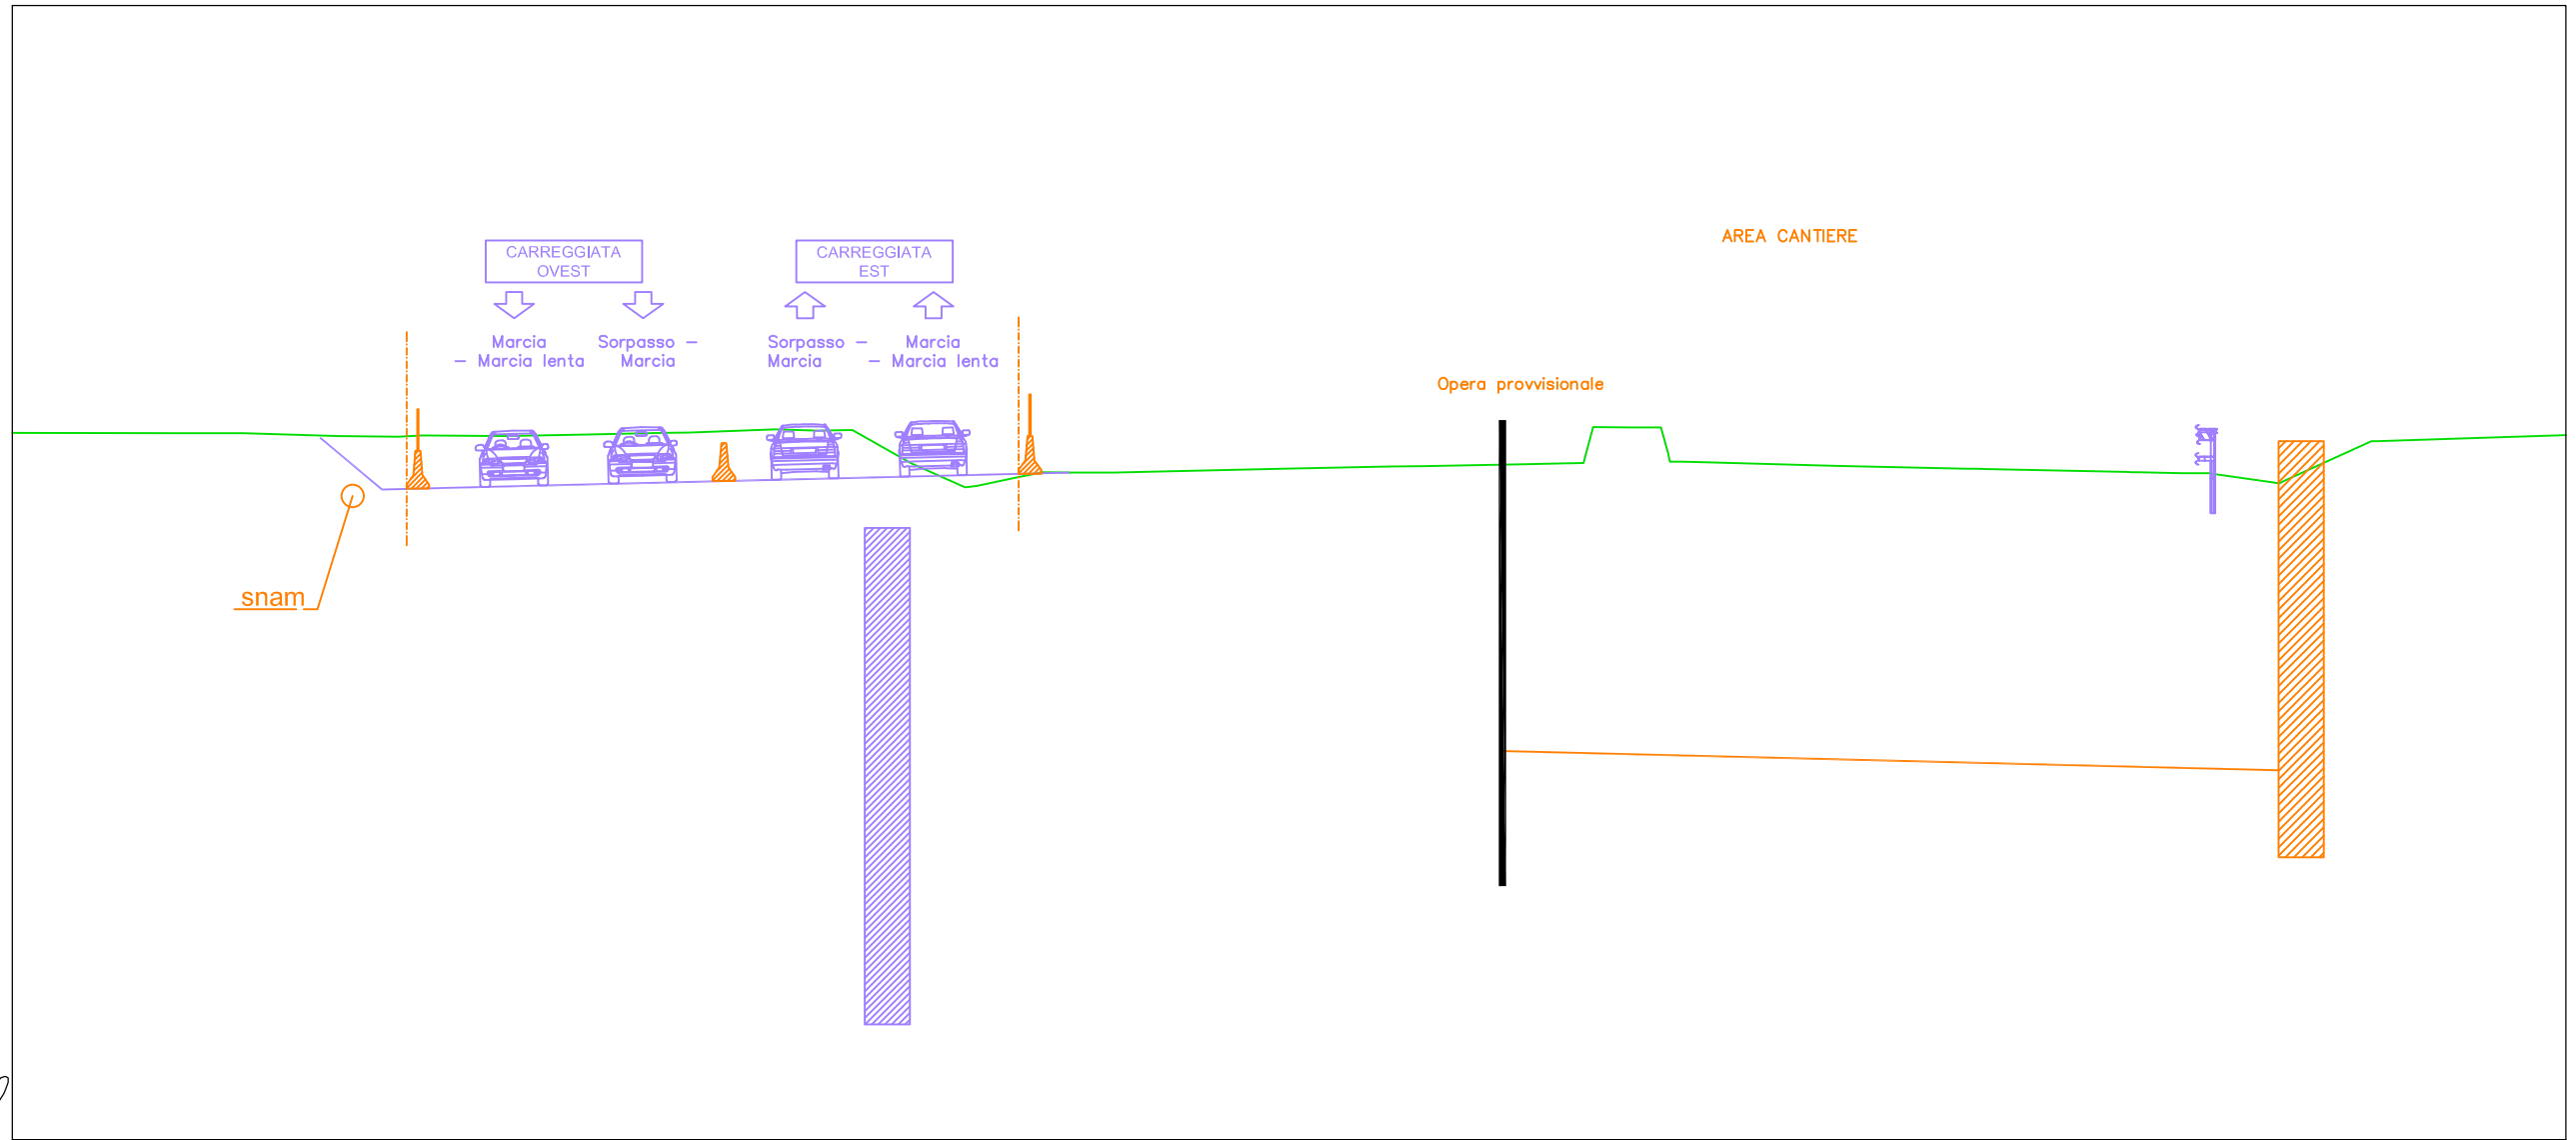


PROGRESSIVE TERRENO	-20.85	-19.08	-16.56	-14.98	-14.36	-12.15	-9.93	-7.98	-7.28	-5.02	-3.86	-2.97	-1.41	0.00	1.44	2.08	2.89	3.60	4.69	8.42	11.28	12.15	14.82	15.97	16.56	17.62	18.32	18.99	19.67	23.04	26.51	27.03	30.78	32.23	32.98	34.59	37.24							
QUOTE TERRENO	198.68	198.68	198.61	198.59	198.62	198.61	198.65	198.70	198.70	198.78	198.76	198.77	197.89	197.27	197.53	197.65	197.65	197.65	197.65	197.66	197.75	197.80	197.82	197.87	197.89	198.53	198.84	198.83	197.93	197.91	197.82	197.75	197.74	197.66	197.63	197.63	197.59	198.47						
DISTANZE PARZIALI TERRENO	1.76	2.52	1.59	0.62	2.21	2.22	1.94	0.71	2.26	1.16	0.89	1.56	1.41	1.12	0.64	0.81	0.71	0.72	3.73	2.86	0.87	2.67	1.15	0.17	0.86	0.70	0.19	0.65	3.37	3.47	3.75	1.13	0.75	1.55	2.32									
PROGRESSIVE PROGETTO	-20.85	-19.08	-16.56	-14.98	-14.36	-12.15	-9.93	-7.98	-7.28	-5.02	-3.86	-2.97	-1.41	0.00	0.32	1.44	2.08	2.89	3.60	3.90	4.69	8.42	11.28	12.15	14.82	15.97	16.39	16.64	17.62	18.32	18.63	18.99	19.67	23.04	26.51	27.03	30.78	31.10	32.23	32.98	34.59	34.92	37.24	
QUOTE PROGETTO	198.68	198.68	198.61	198.59	198.62	198.61	198.65	198.70	198.70	198.78	198.76	198.77	197.89	197.27	197.29	197.53	197.65	197.65	197.65	197.65	197.64	197.66	197.75	197.80	197.82	197.87	197.89	197.90	198.84	198.84	198.83	198.17	197.93	197.91	197.82	197.75	197.74	197.66	197.65	197.63	197.63	197.59	197.41	198.47
DISTANZE PARZIALI PROGETTO	1.76	2.52	1.59	0.62	2.21	2.22	1.94	0.71	2.26	1.16	0.89	1.56	1.41	0.29	1.12	0.64	0.81	0.71	0.72	3.73	2.86	0.87	2.67	1.15	0.17	0.86	0.70	0.19	0.65	3.37	3.47	3.75	1.13	0.75	1.55	2.32								

SS35-SUD -SV1
 Sezione 4
 Progressiva: 0+075.00
 Scala: 1:200
 Quota di Riferimento: 180.00

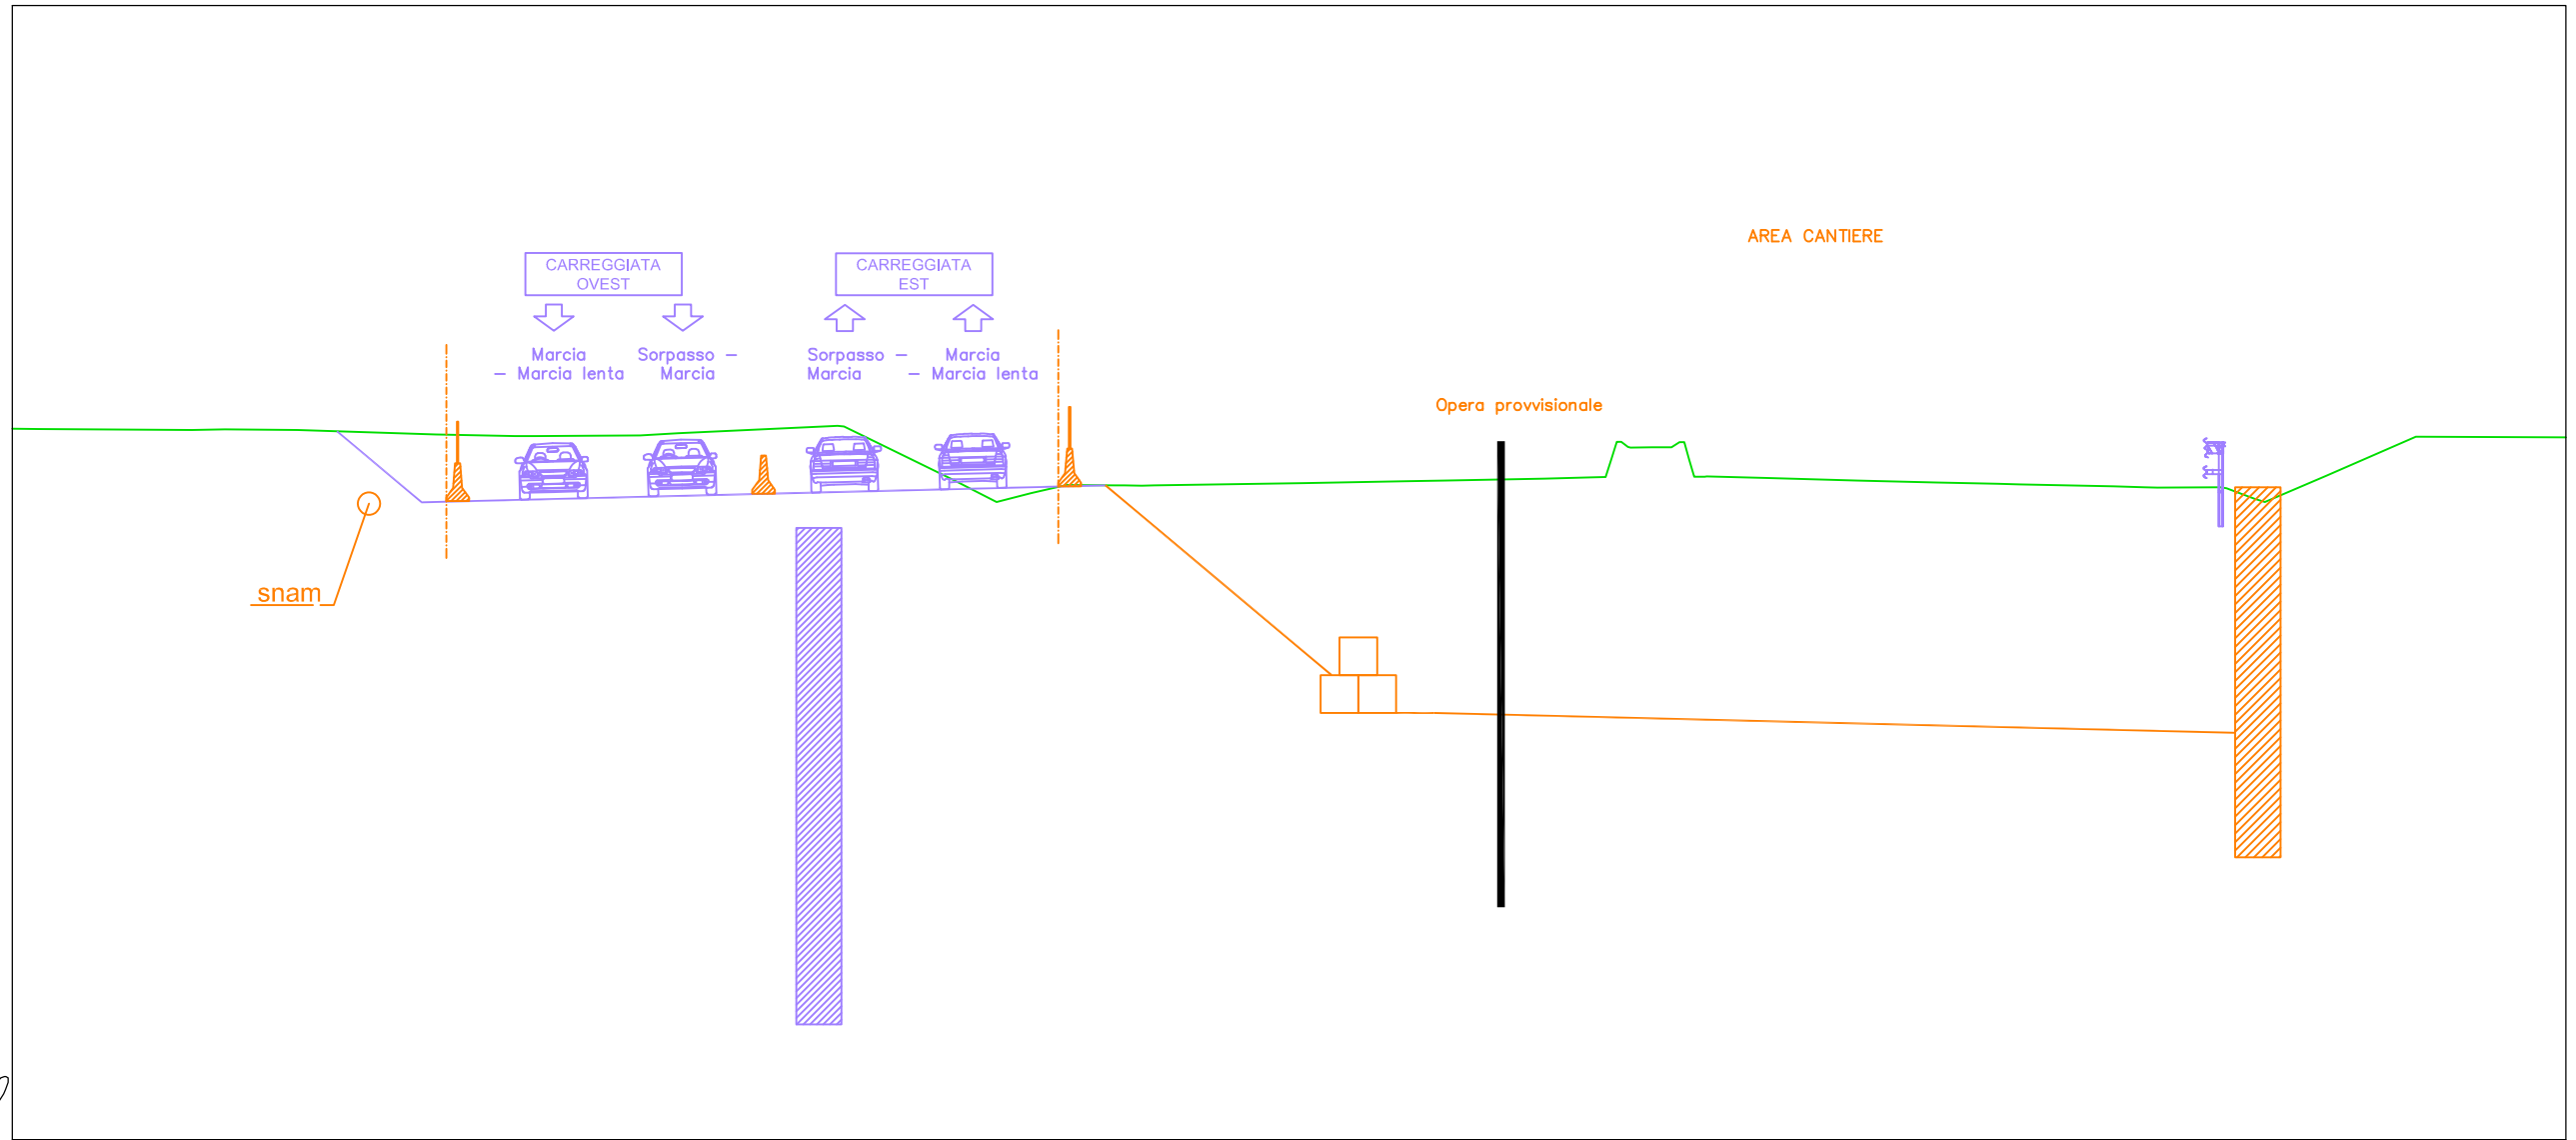


PROGRESSIVE TERRENO	-22.69	-18.63	-17.77	-15.84	-12.18	-10.08	-9.53	-6.76	-5.75	-1.37	0.00	1.52	2.67	3.59	4.51	5.80	6.48	10.80	13.52	14.52	17.17	18.40	18.94	19.45	20.01	20.54	21.13	23.09	25.45	27.53	29.16	29.76	32.24	33.05	34.94	35.97	37.86	40.24							
QUOTE TERRENO	198.80	198.77	198.78	198.77	198.65	198.61	198.61	198.62	198.68	198.86	198.19	197.45	196.86	197.10	197.31	197.31	197.30	197.37	197.41	197.43	197.48	197.51	198.00	198.31	198.31	198.31	198.31	197.54	197.50	197.43	197.38	197.34	197.33	197.28	197.25	197.26	196.95	197.56	198.59						
DISTANZE PARZIALI TERRENO	4.06	0.86	1.93	3.66	2.09	0.55	2.77	1.02	4.21	1.37	1.52	1.15	0.92	0.93	1.29	3.96	2.73	1.00	2.65	1.23	0.57	0.52	1.62	2.36	2.07	1.64	0.59	2.49	0.81	0.54	1.54	0.75	1.63	2.37											
PROGRESSIVE PROGETTO	-22.69	-18.63	-17.77	-15.84	-12.18	-10.08	-9.53	-6.76	-5.75	-1.37	0.00	1.52	2.67	3.59	4.51	5.80	6.48	10.80	13.52	14.52	17.17	18.40	18.74	19.09	19.38	20.01	20.54	20.79	21.13	21.41	23.09	25.45	27.53	29.16	29.76	32.24	33.05	33.39	34.94	35.23	35.97	36.24	37.86	40.24	
QUOTE PROGETTO	198.80	198.77	198.78	198.77	198.65	198.61	198.61	198.62	198.68	198.86	198.19	197.45	196.86	197.10	197.31	197.31	197.30	197.37	197.41	197.43	197.48	197.51	197.53	198.46	198.32	198.31	198.31	198.31	198.45	197.54	197.53	197.50	197.43	197.38	197.34	197.33	197.28	197.25	197.24	197.26	197.23	196.95	196.87	197.56	198.59
DISTANZE PARZIALI PROGETTO	4.06	0.86	1.93	3.66	2.09	0.55	2.77	1.02	4.21	1.37	1.52	1.15	0.92	0.93	1.29	3.96	2.73	1.00	2.65	1.23	0.57	0.52	1.62	2.36	2.07	1.64	0.59	2.49	0.81	0.54	1.54	0.75	1.63	2.37											

SS35-SUD -SV1
 Sezione 5
 Progressiva: 0+100.00
 Scala: 1:200
 Quota di Riferimento: 180.00

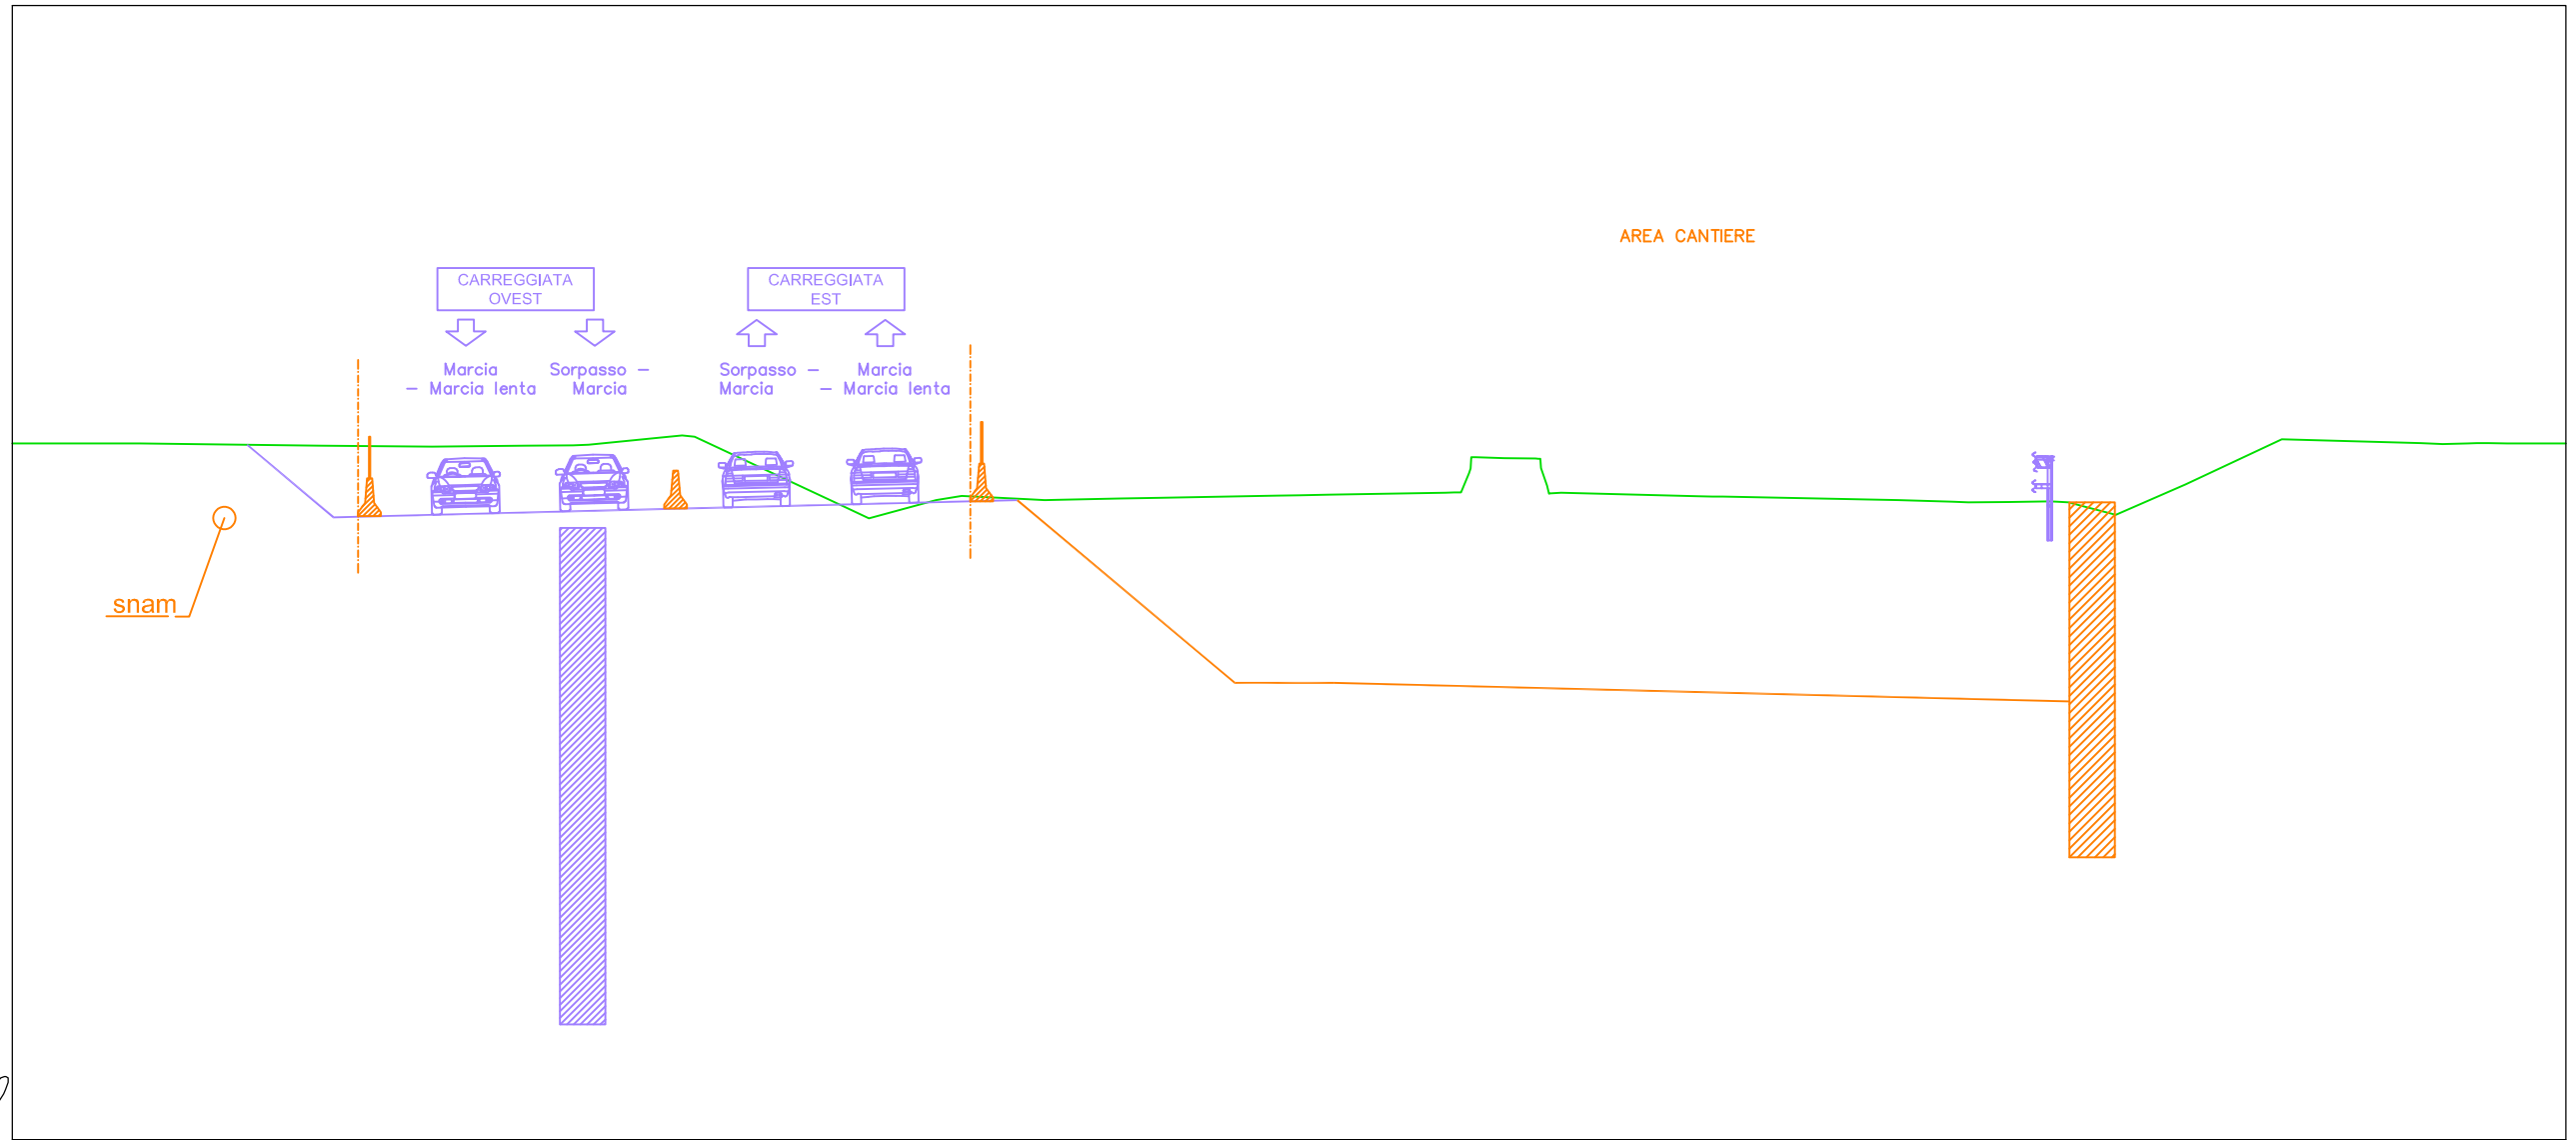


<i>PROGRESSIVE TERRENO</i>	-15.27	-13.76	-9.01	-6.03	-3.53	-1.88	0.00	0.60			4.82	5.54	7.32	7.99	9.71	10.22	12.19	13.19		16.38	16.94	17.75	20.81	21.43	22.36	23.19	23.87	27.50	28.14	31.53	32.79	34.22	35.72	36.80	37.81	38.55	40.40	42.94	46.62	47.21	47.87	48.42									
<i>QUOTE TERRENO</i>	198.42	198.42	198.36	198.33	198.36	198.38	198.57	198.62			196.77	196.43	196.92	197.03	196.94	196.92	196.96	196.97		197.03	197.04	197.06	197.11	197.63	198.03	198.01	197.11	197.02	197.01	196.94	196.91	196.88	196.87	196.88	196.72	196.53	197.33	198.53	198.43	198.40	198.42	198.42									
<i>DISTANZE PARZIALI TERRENO</i>	1.16	4.75	2.98	2.49	1.24	1.88	0.60			3.89	0.72	1.78	0.67	1.71		1.60	1.00		3.18	0.56	0.81	3.07	0.21	0.75	0.84		3.63		3.39	0.85	1.43	1.08	1.08	0.51	0.74	1.85	2.54	3.68	0.59	0.66											
<i>PROGRESSIVE PROGETTO</i>	-15.27	-14.11	-13.76	-9.01	-6.03	-3.53	-2.29	-1.88	0.00	0.60	0.93	4.82	5.54	7.32	7.99	9.71	10.19	10.59	12.19	13.19		16.38	16.94	17.75	20.81	21.22	21.49	22.36	23.19	23.49	23.87	27.50	27.87	28.14	31.53	31.94	32.79	34.22	34.64	35.72	36.80	37.29	37.81	38.55	40.40	42.94	46.62	47.21	47.87	48.42	48.90
<i>QUOTE PROGETTO</i>	198.42	198.42	198.42	198.36	198.33	198.36	198.36	198.38	198.57	198.62	198.59	196.77	196.43	196.92	197.03	196.94	196.91	196.93	196.96	196.97		197.03	197.04	197.06	197.11	197.12	198.05	198.03	198.01	197.29	197.11	197.02	197.01	197.01	196.94	196.93	196.91	196.88	196.86	196.87	196.88	196.86	196.72	196.53	197.33	198.53	198.43	198.40	198.42	198.42	
<i>DISTANZE PARZIALI PROGETTO</i>	1.16	4.75	2.98	2.49	1.24	0.41	1.88	0.60	0.33	3.89	0.72	1.78	0.67	1.71	0.48	0.37	1.60	1.00		3.18	0.56	0.81	3.07	0.21	0.75	0.84	0.19	3.63	0.57	0.27	3.39	0.41	0.85	1.43	0.42	1.08	1.08	0.39	0.34	0.74	1.85	2.54	3.68	0.59	0.66	0.48					

SS35-SUD -SV1
 Sezione 6
 Progressiva: 0+125.00
 Scala: 1:200
 Quota di Riferimento: 180.00

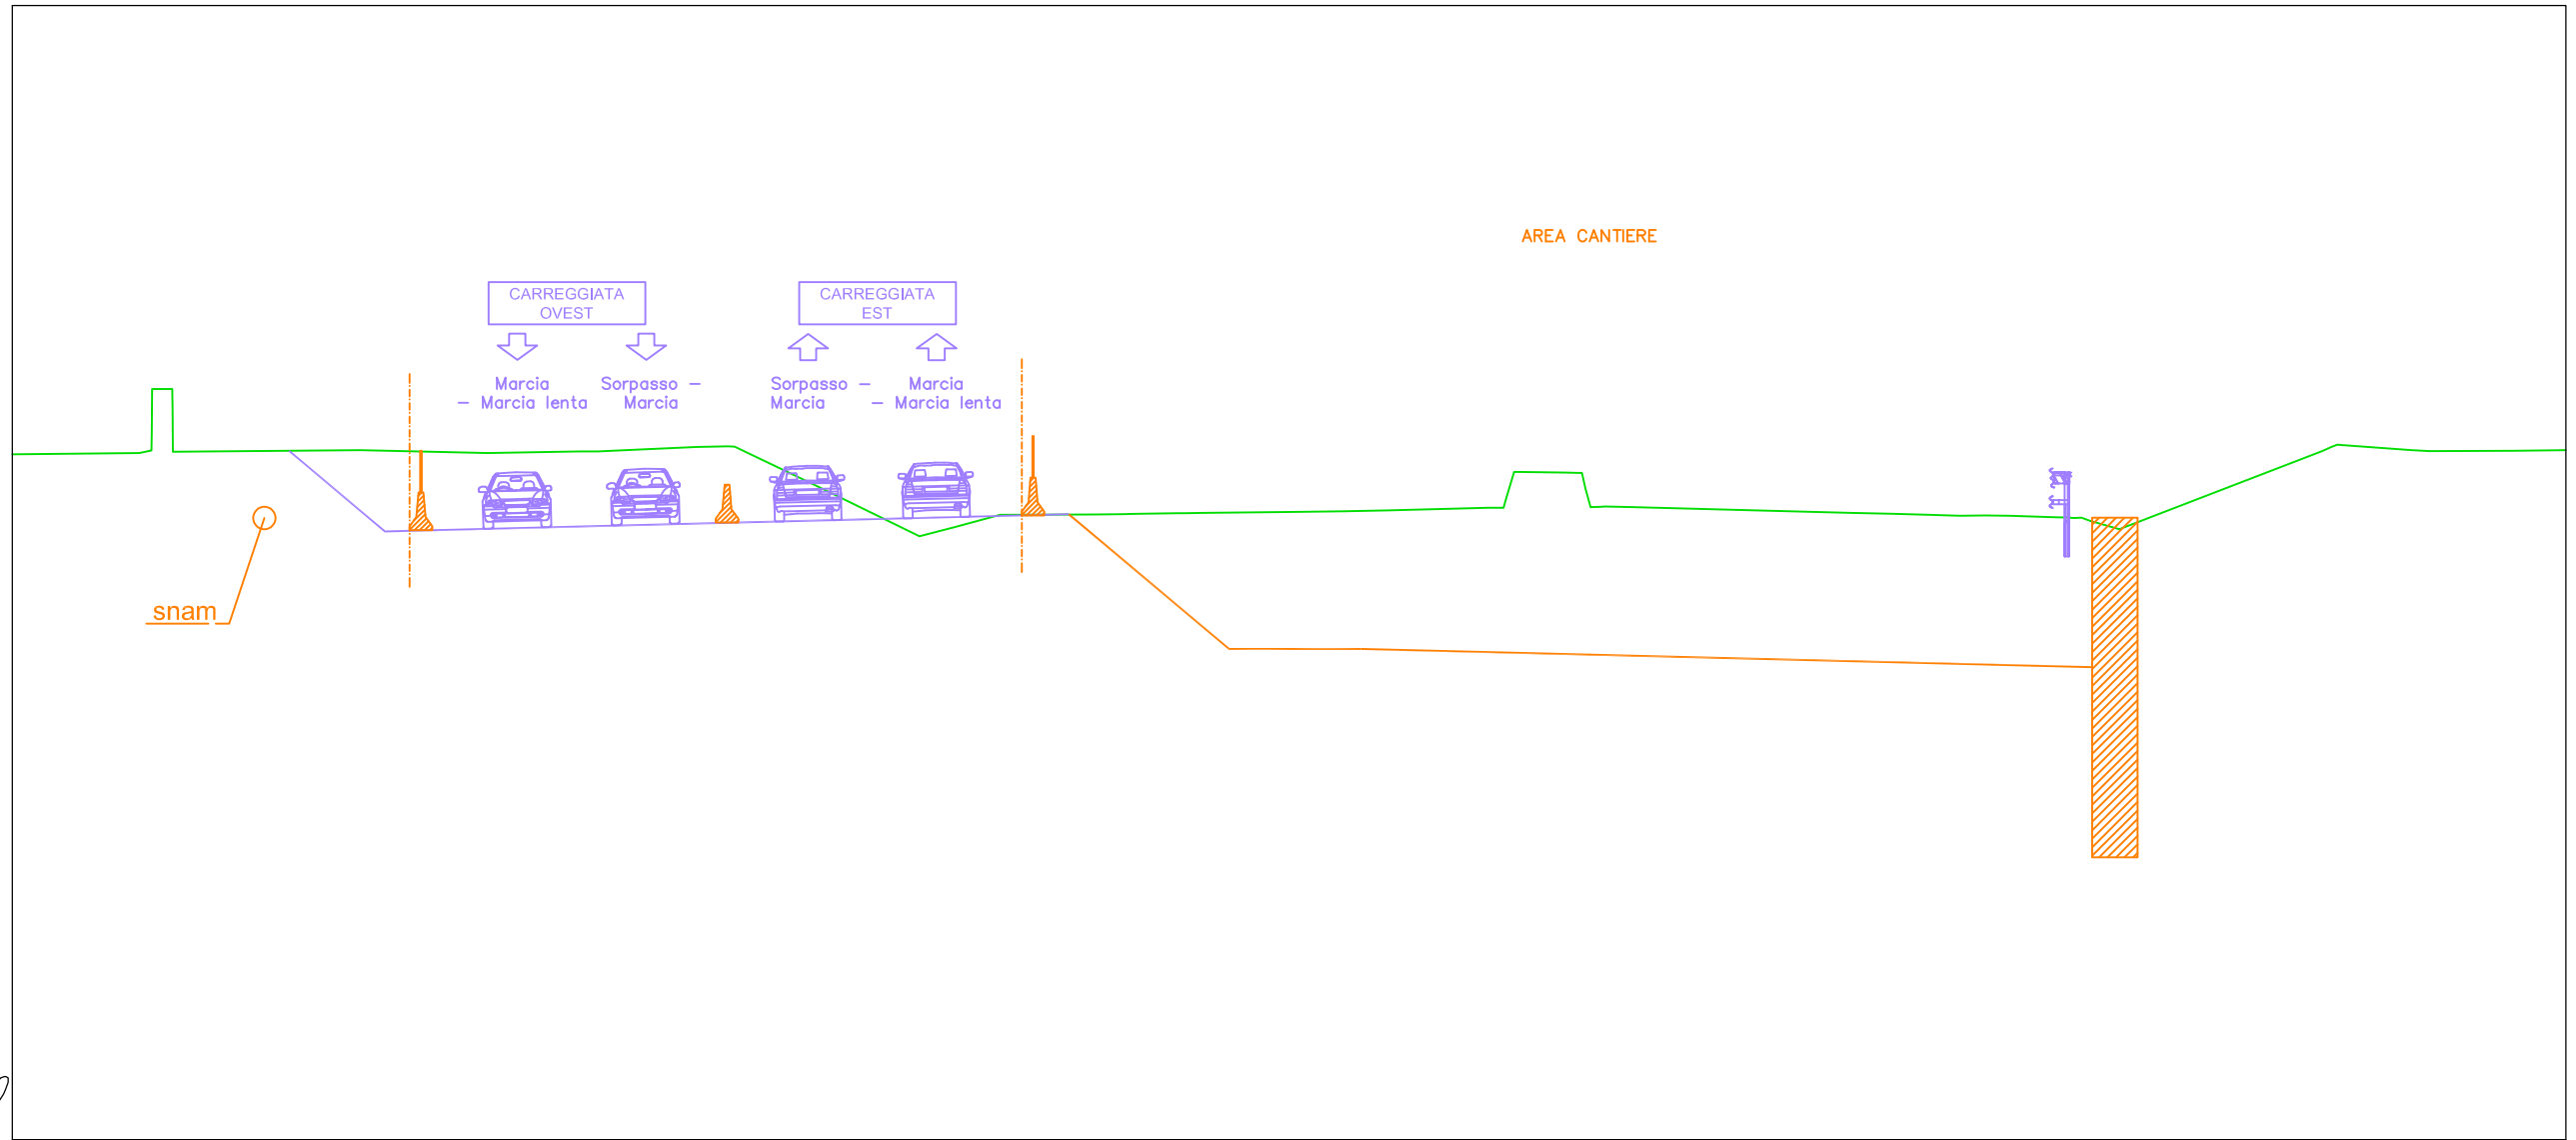


PROGRESSIVE TERRENO	QUOTE TERRENO	DISTANZE PARZIALI TERRENO	PROGRESSIVE PROGETTO	QUOTE PROGETTO	DISTANZE PARZIALI PROGETTO
-12.50	199.85	0.01	-12.50	198.16	0.01
-12.17	198.19	0.04	-12.17	198.09	0.07
-11.61	198.19	4.96	-11.61	198.85	0.01
-6.65	198.24	3.37	-6.65	198.19	4.96
-3.28	198.16	2.44	-3.28	198.24	3.37
-0.84	198.20	2.26	-0.84	198.16	2.44
0.00	198.22	0.82	0.00	198.20	0.48
2.26	198.32	0.82	2.26	198.21	0.36
3.08	198.34	2.18	3.08	198.22	2.26
5.44	197.29	2.71	5.44	198.32	0.82
8.15	195.96	0.92	8.15	198.34	2.18
9.07	196.20	1.22	9.07	197.29	2.71
10.28	196.53	2.47	10.28	195.96	0.92
12.75	196.53	0.80	12.75	196.20	1.22
13.55	196.54	1.14	13.55	196.53	2.47
14.99	196.57	2.39	14.99	196.53	0.80
15.65	196.57	1.34	15.65	196.54	0.30
18.05	196.60	1.23	18.05	196.55	1.14
19.38	196.62	2.59	19.38	196.57	0.47
20.61	196.65	0.23	20.61	196.57	2.39
23.20	196.71	1.23	23.20	196.60	1.34
23.90	197.66	0.13	23.52	196.62	1.23
25.25	197.64	0.75	25.25	196.65	2.59
25.79	197.22	3.18	25.56	196.71	0.23
26.30	196.74	2.57	25.92	197.66	1.23
27.05	196.73	1.17	26.18	197.64	0.13
30.24	196.64	0.90	27.05	197.64	0.75
32.81	196.58	0.82	30.24	196.73	3.18
33.98	196.56	0.64	32.81	196.74	2.57
34.88	196.53	0.66	33.98	196.73	1.17
35.70	196.50	1.31	34.88	196.64	0.90
36.34	196.51	0.77	35.70	196.58	0.82
37.00	196.50	5.37	36.34	196.56	0.64
38.32	196.46	0.25	37.00	196.53	0.66
38.92	196.45	1.97	38.32	196.50	1.31
39.91	196.15	45.28	38.70	196.46	0.77
45.28	198.21	47.66	39.14	196.44	5.37
47.66	198.24	2.17	39.91	196.36	0.25
50.31	198.22		45.28	196.15	1.97
			45.68		0.48
			47.66		2.17
			48.14		
			50.31		

SS35-SUD -SV1
 Sezione 7
 Progressiva: 0+150.00
 Scala: 1:200
 Quota di Riferimento: 180.00

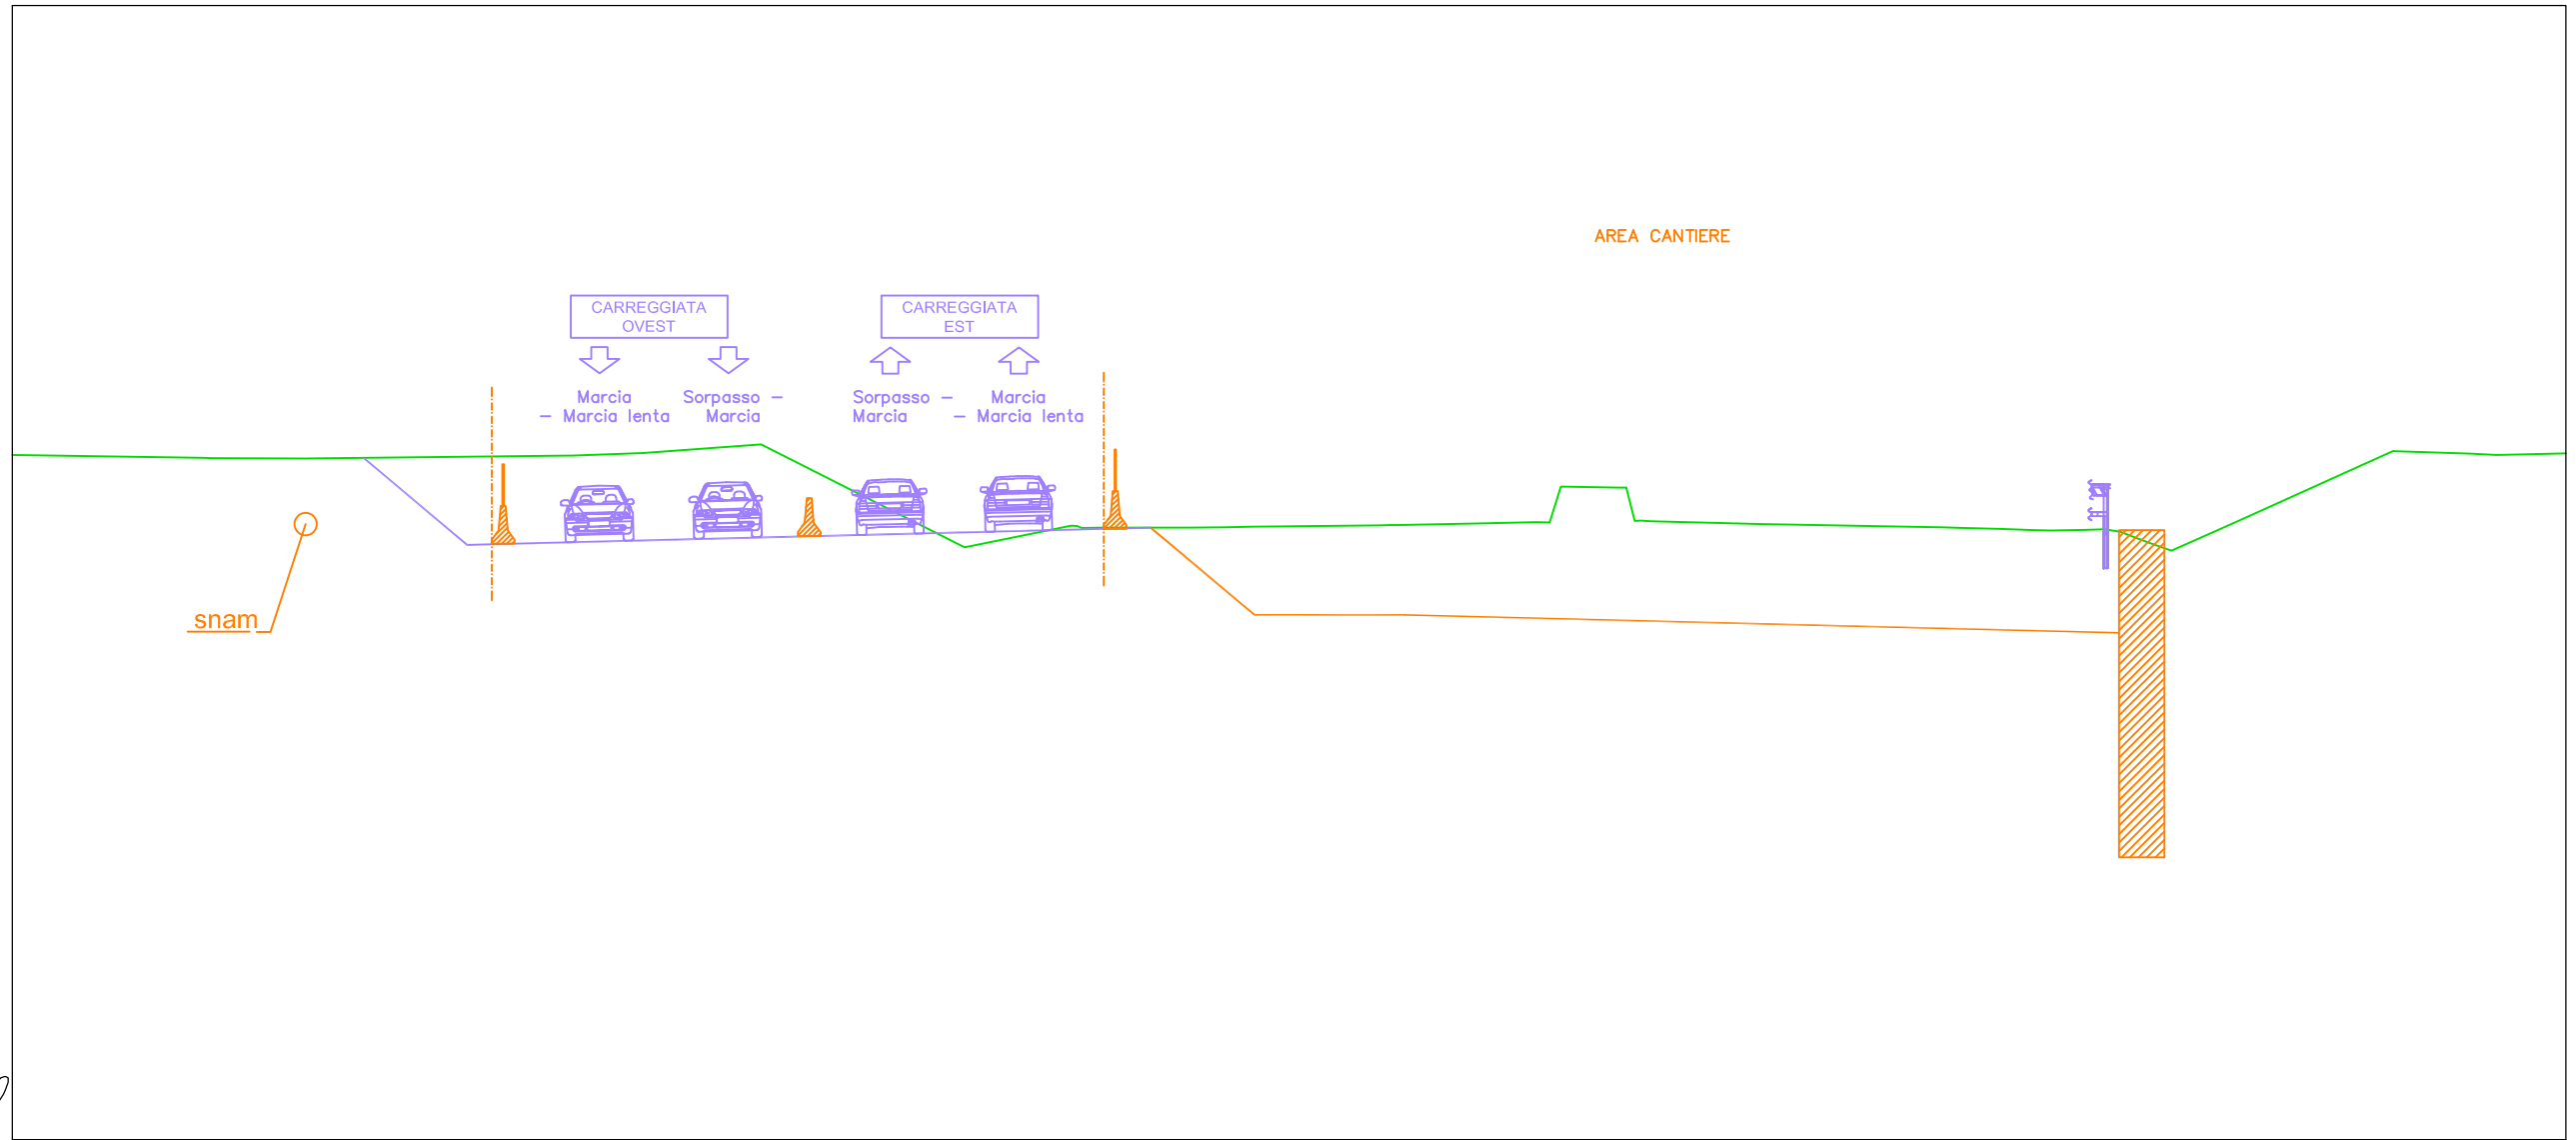

PROGRESSIVE TERRENO	QUOTE TERRENO	DISTANZE PARZIALI TERRENO	PROGRESSIVE PROGETTO	QUOTE PROGETTO	DISTANZE PARZIALI PROGETTO
-9.43	198.02		-9.43	198.02	2.47
-6.96	198.02	2.47	-6.96	198.02	6.96
0.00	198.09	6.96	0.00	198.09	1.88
1.99	198.16	1.88	1.99	198.16	3.13
5.11	198.39	3.13	5.11	198.39	5.32
10.43	195.71	5.32	10.43	195.71	2.80
13.33	196.24	2.80	13.33	196.24	0.60
14.21	196.18	0.60	13.61	196.18	2.24
16.45	196.18	2.24	16.45	196.18	0.93
17.38	196.20	0.93	17.38	196.20	0.76
18.14	196.21	0.76	18.14	196.21	3.35
21.49	196.25	3.35	21.49	196.25	2.15
24.09	196.30	2.15	24.09	196.30	1.52
25.61	196.33	1.52	25.61	196.33	0.21
26.28	197.27	0.21	26.28	197.27	1.41
27.82	197.25	1.41	27.82	197.25	0.20
28.43	196.37	0.20	28.25	196.36	3.00
31.64	196.28	3.00	28.64	196.35	0.97
32.61	196.26	0.97	31.64	196.28	1.85
34.45	196.23	1.85	32.61	196.26	1.92
36.37	196.20	1.92	34.45	196.23	0.54
36.92	196.18	0.54	36.37	196.20	1.01
37.93	196.15	1.01	37.93	196.15	0.93
38.86	196.12	0.93	38.86	196.12	0.40
40.19	196.13	0.93	39.26	196.11	0.93
40.71	196.14	0.52	40.19	196.13	0.52
41.85	195.79	0.75	40.71	196.14	0.75
42.45	195.57	0.60	41.10	196.08	1.75
44.21	196.35	1.75	41.85	195.79	4.10
48.31	198.21	4.10	42.45	195.57	2.09
50.40	198.14	2.09	44.21	196.35	0.65
51.05	198.11	0.65	48.31	198.21	0.78
51.84	198.13	0.78	50.40	198.14	1.92
			51.05	198.11	0.40
			51.84	198.13	0.78


AREA CANTIERE

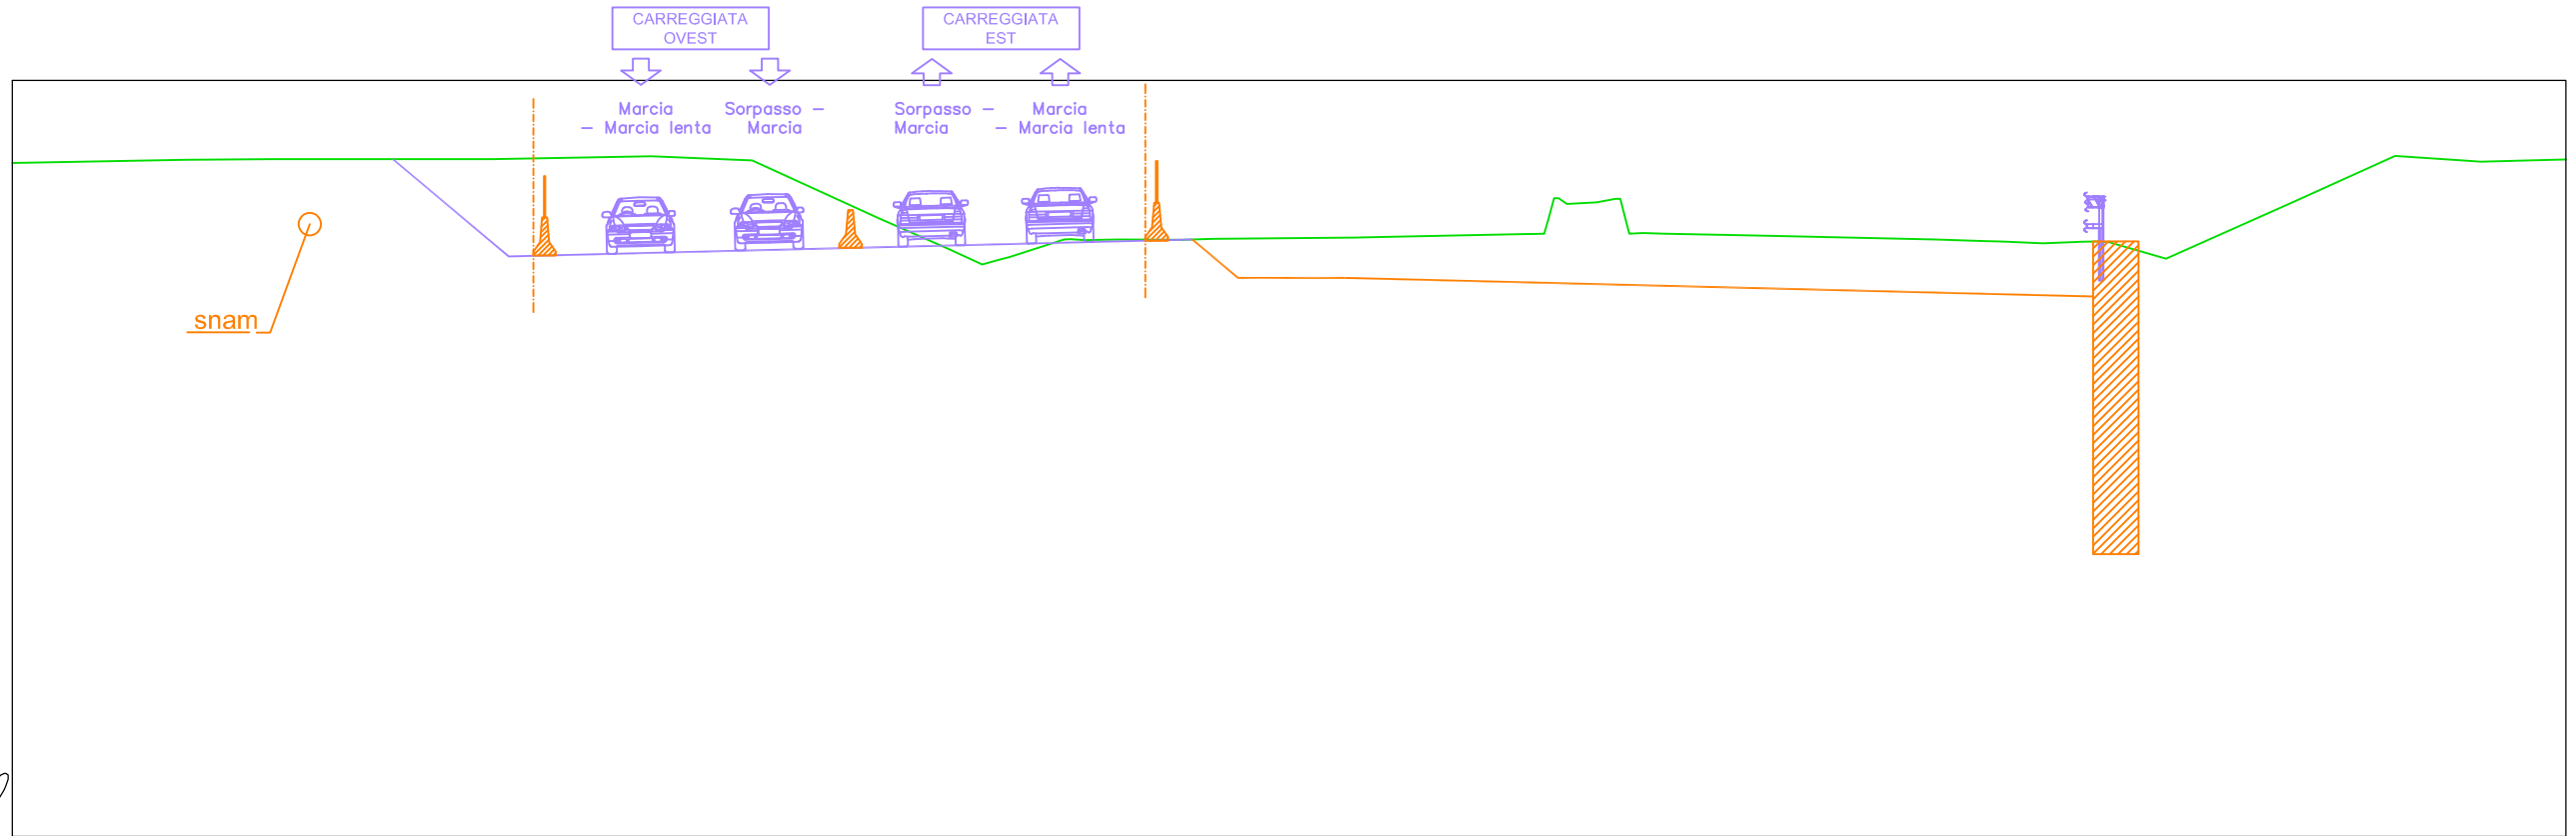

SS35-SUD -SV1
 Sezione 8
 Progressiva: 0+175.00
 Scala: 1:200
 Quota di Riferimento: 180.00


PROGRESSIVE TERRENO	-7.55	-5.31	0.00	0.57	4.76	7.44	10.76	12.67	13.52	14.24	15.69	16.23	17.15	18.82	19.62	20.58	23.42	24.17	27.91	28.50	29.01	29.79	30.38	30.98	31.61	33.75	34.94	38.77	40.05	40.64	41.61	42.66	43.38	44.87	48.27	50.93	52.71	55.11					
QUOTE TERRENO	197.90	197.92	197.92	197.92	197.99	197.89	196.37	195.53	195.13	195.33	195.80	195.78	195.79	195.79	195.81	195.82	195.85	195.86	195.94	195.94	196.29	196.73	196.78	196.87	195.96	195.95	195.91	195.88	195.80	195.76	195.74	195.69	195.73	195.72	195.29	196.80	198.00	197.89	197.90				
DISTANZE PARZIALI TERRENO	2.25	5.31	0.57	4.19	2.68	3.32	1.91	0.86	0.44	1.45	0.37	0.92	1.68	0.79	0.97	2.84	0.75	3.74	0.16	0.79	0.50	0.14	0.55	2.14	1.19	3.45	1.27	0.97	1.04	1.20	3.40	2.66	1.78	1.91									
PROGRESSIVE PROGETTO	-7.55	-5.31	0.00	0.57	4.76	7.44	10.76	12.67	13.52	14.24	15.69	16.23	17.15	18.82	19.62	20.58	23.42	24.17	27.91	28.40	28.67	29.01	29.79	30.29	30.66	30.98	31.61	33.75	34.94	35.32	38.77	40.05	40.40	41.61	42.66	43.15	43.44	44.87	48.27	50.93	52.71	53.20	55.11
QUOTE PROGETTO	197.90	197.92	197.92	197.92	197.99	197.89	196.37	195.53	195.13	195.33	195.80	195.78	195.79	195.79	195.81	195.82	195.85	195.86	195.94	195.94	196.89	196.73	196.78	196.87	195.95	195.96	195.95	195.91	195.88	195.87	195.80	195.76	195.74	195.69	195.73	195.75	195.70	195.29	196.80	198.00	197.89	197.85	197.90
DISTANZE PARZIALI PROGETTO	2.25	5.31	0.57	4.19	2.68	3.32	1.91	0.86	0.44	1.45	0.37	0.92	1.68	0.79	0.97	2.84	0.75	3.74	0.16	0.79	0.50	0.14	0.55	2.14	1.19	3.45	1.27	0.97	1.04	1.20	3.40	2.66	1.78	0.49	1.91								

SS35-SUD -SV1
 Sezione 10
 Progressiva: 0+208.21
 Scala: 1:200
 Quota di Riferimento: 180.00

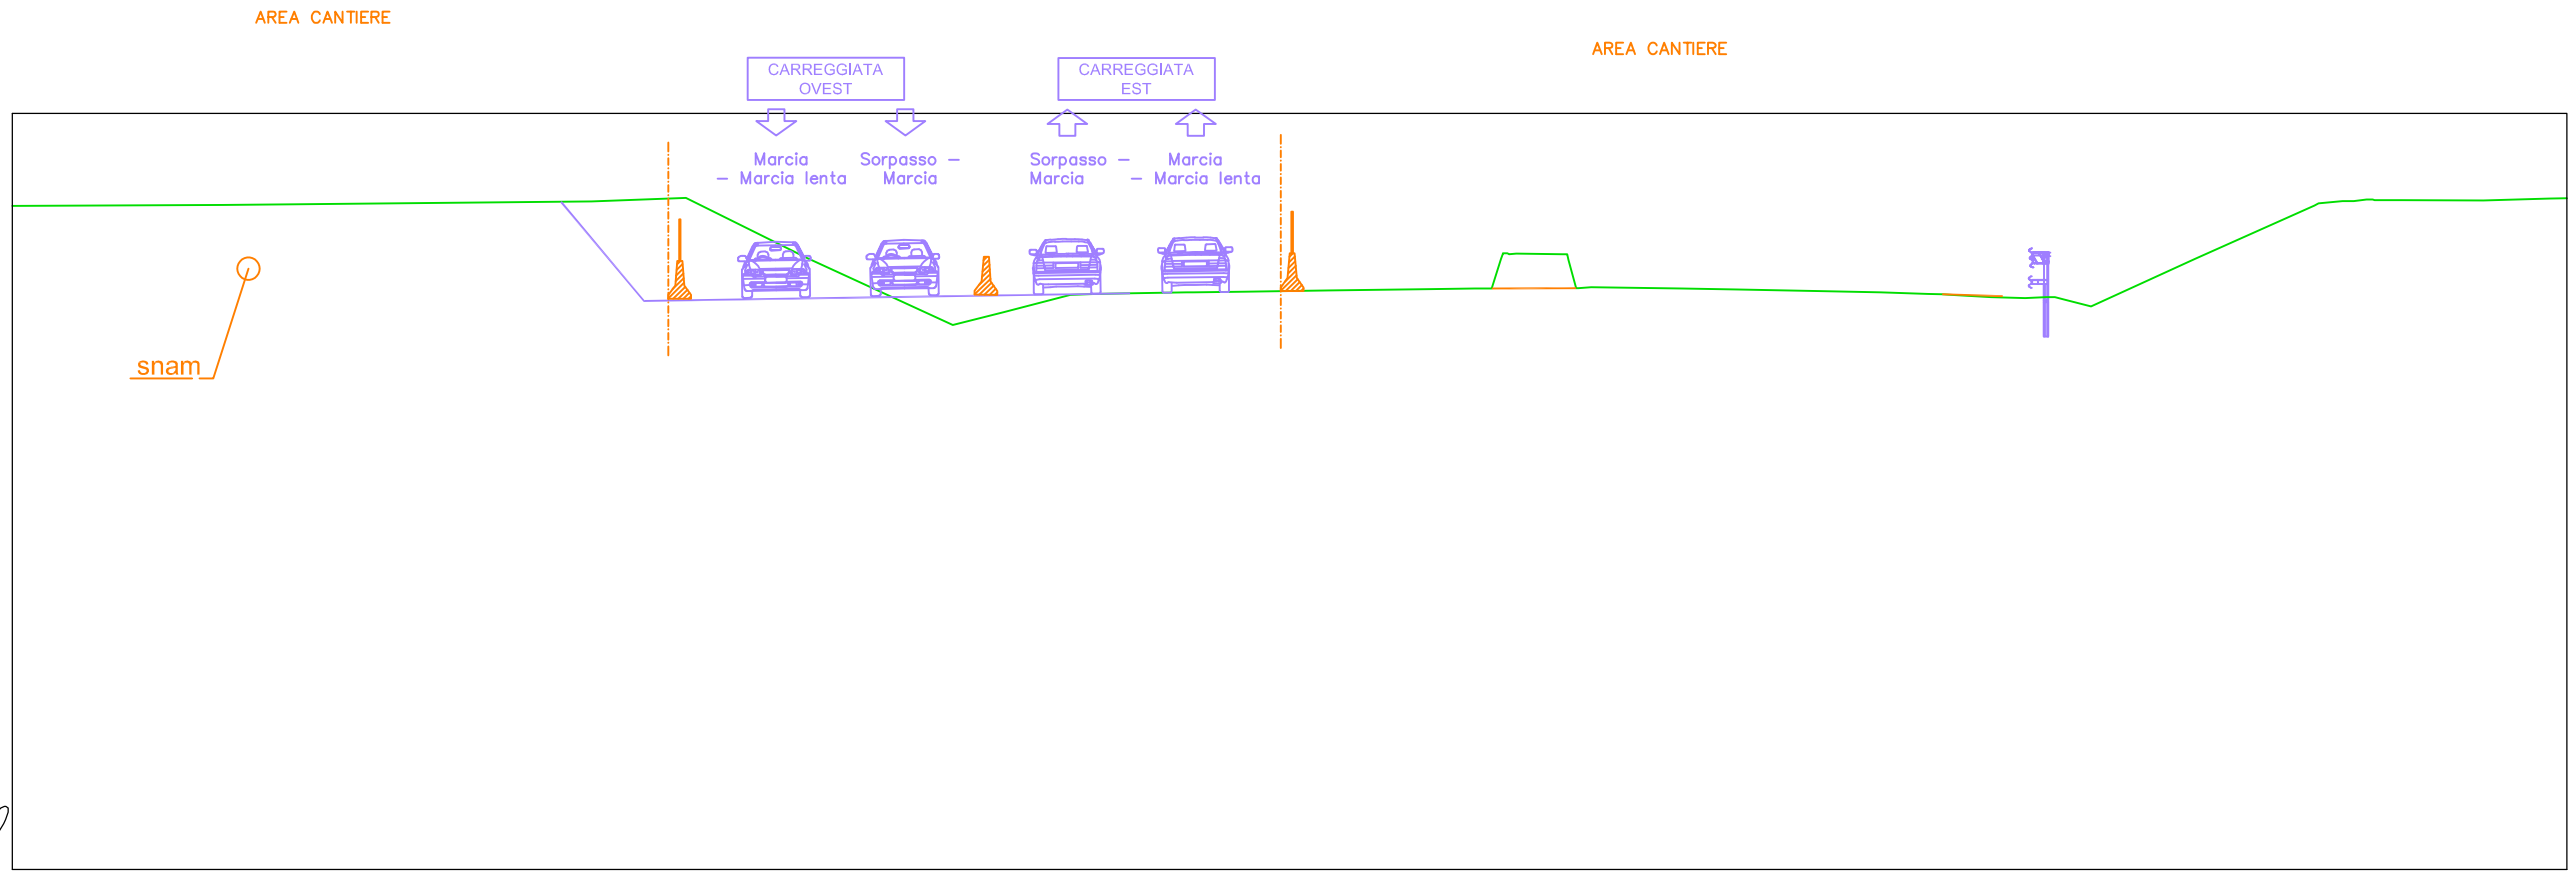


PROGRESSIVE TERRENO	-1.86	0.00		7.89	10.39	13.58	17.45	18.80	20.56	21.24	22.14	23.64	25.19	27.42	30.07	31.27	31.96	33.58	34.34	36.73	38.17	40.33	42.00	43.25	43.89	44.92	45.83	46.38	47.57	50.33	53.48	54.23	54.86	55.78	57.95	59.70				
QUOTE TERRENO	197.58	197.59		197.67	197.77	196.19	194.41	194.75	195.20	195.23	195.24	195.27	195.29	195.32	195.35	195.37	196.15	196.28	195.41	195.37	195.34	195.30	195.27	195.23	195.20	195.14	195.12	195.14	194.90	196.16	197.57	197.69	197.72	197.71	197.70	197.75				
DISTANZE PARZIALI TERRENO	1.86		7.89	2.50	3.19	3.87	1.34	1.77	0.68	0.90	1.50	1.37	2.23	2.65	1.19	0.24	1.22	0.20	2.39	1.44	2.16	1.67	1.25	1.03	0.91	0.55	0.73	2.76	3.15	0.63	0.54	0.70	2.18	1.75						
PROGRESSIVE PROGETTO	-1.86	0.00		7.89	10.39	13.58	17.45	18.80	20.56	21.24	22.14	23.64	25.19	27.42	30.07	31.27	31.96	33.58	33.94	34.34	36.73	38.17	40.33	42.00	43.25	43.63	43.89	44.92	45.83	46.38	46.64	47.57	50.33	53.48	54.23	54.52	54.86	55.78	57.95	59.70
QUOTE PROGETTO	197.58	197.59		197.67	197.77	196.19	194.41	194.75	195.20	195.23	195.24	195.27	195.29	195.32	195.35	195.37	196.15	196.28	195.38	195.41	195.37	195.34	195.30	195.27	195.23	195.22	195.20	195.14	195.12	195.14	194.90	196.16	197.57	197.69	197.68	197.72	197.71	197.70	197.75	
DISTANZE PARZIALI PROGETTO	1.86		7.89	2.50	3.19	3.87	1.34	1.77	0.68	0.90	1.50	1.37	2.23	2.65	1.19	0.24	1.22	0.20	2.39	1.44	2.16	1.67	1.25	1.03	0.91	0.55	0.73	2.76	3.15	0.63	0.54	0.70	2.18	1.75						

SS35-SUD -SV1
 Sezione 12
 Progressiva: 0+250.00
 Scala: 1:200
 Quota di Riferimento: 180.00

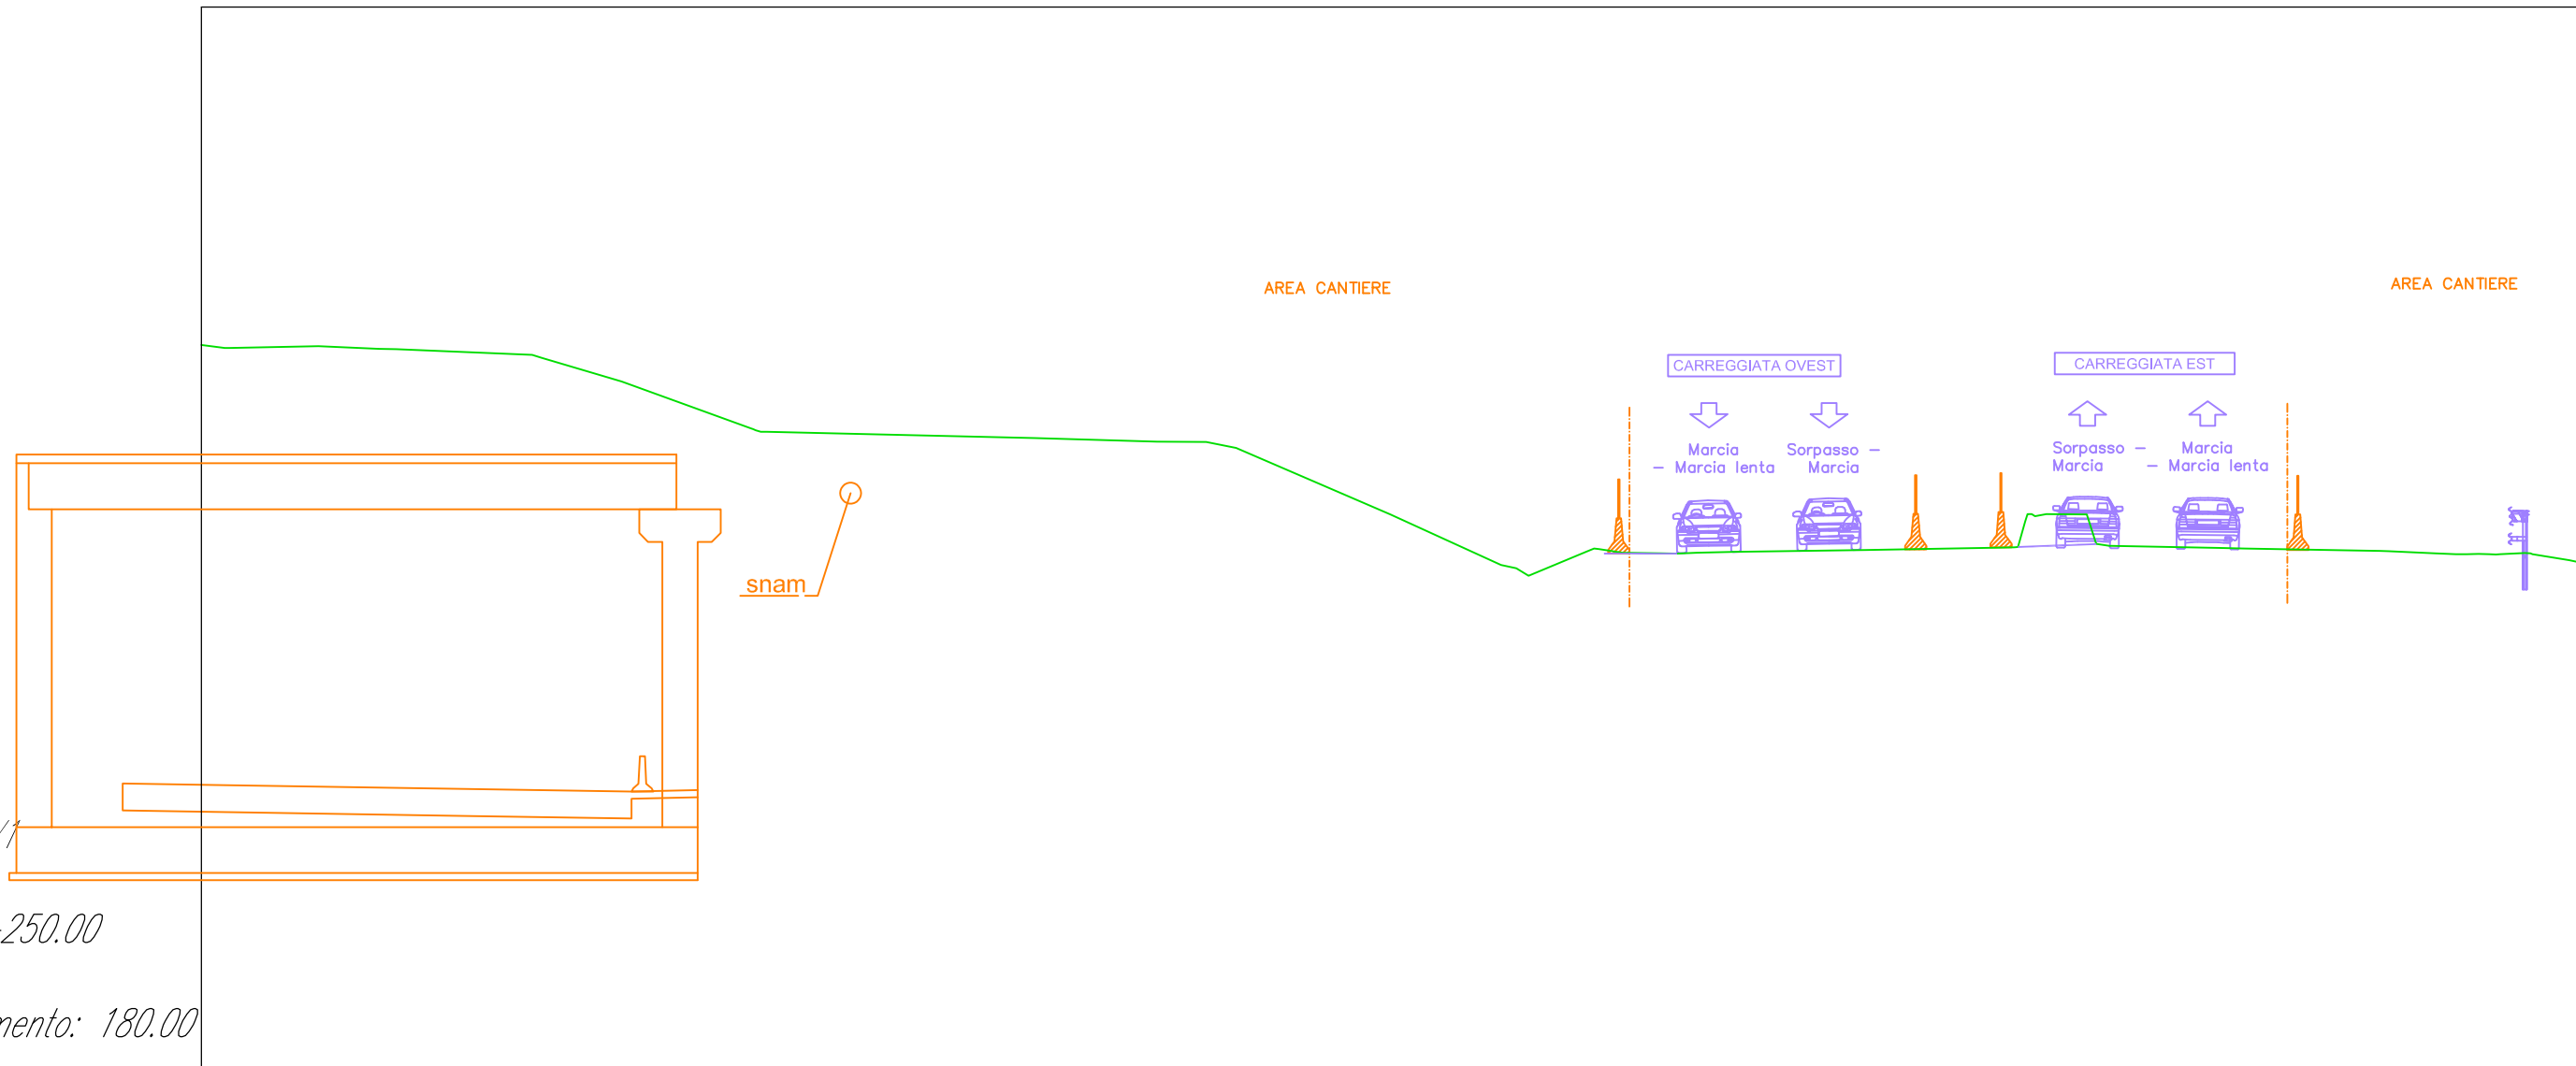

PROGRESSIVE TERRENO	-14.82	-12.30	-10.10	-5.98	-3.72	0.00	7.97	11.42	12.82	13.66	18.02	21.16	21.94	23.56	24.59	25.71	26.72	27.81	29.05	31.46	33.36	35.32	35.99	36.59	37.60	38.36	41.47	42.18	44.09	46.02	47.56	48.17	48.81	49.42	50.12	51.38										
QUOTE TERRENO	200.36	200.41	200.32	200.08	199.40	198.06	197.80	197.71	197.69	197.53	195.65	194.22	193.91	194.59	194.56	194.55	194.56	194.59	194.61	194.64	194.67	194.71	195.44	195.66	195.65	194.76	194.70	194.68	194.65	194.61	194.54	194.52	194.52	194.52	194.55	194.35										
DISTANZE PARZIALI TERRENO		2.52	1.73	3.85	2.26	3.67	7.58	3.45	1.39	0.84	4.36	3.13	1.62	0.65	1.11	0.58	1.10	1.24	2.41	1.90	1.95	0.21	1.01	0.25	3.11	0.71	1.91	1.94	1.29	0.61	0.70	1.04	0.56													
PROGRESSIVE PROGETTO	-14.82	-12.30	-10.57	-10.10	-6.25	-5.98	-3.72	0.00	0.39	7.97	11.42	12.82	13.66	18.02	21.16	21.59	21.94	23.56	23.94	24.59	25.71	26.13	26.72	27.81	29.05	31.46	33.36	35.32	35.67	35.99	36.27	36.59	37.60	37.98	38.36	41.47	42.18	44.09	46.02	47.56	48.17	48.81	49.42	49.12		
QUOTE PROGETTO	200.36	200.41	200.33	200.32	200.16	200.08	199.40	198.06	197.98	197.80	197.71	197.69	197.53	195.65	194.22	194.12	193.91	194.59	194.66	194.56	194.55	194.54	194.56	194.59	194.61	194.64	194.67	194.71	194.72	195.44	195.59	195.66	195.65	194.87	194.76	194.70	194.68	194.65	194.61	194.54	194.52	194.52	194.52	194.52	194.52	194.52
DISTANZE PARZIALI PROGETTO		2.52	1.73	0.47	3.85	0.27	2.26	3.67	7.58	3.45	1.39	0.84	4.36	3.13	0.43	0.35	1.62	0.65	1.11	0.43	0.58	1.10	1.24	2.41	1.90	1.95	0.35	0.22	1.01	0.34	3.11	0.71	1.91	1.94	1.29	0.61	0.36	0.70	1.04	0.56						

AREA CANTIERE

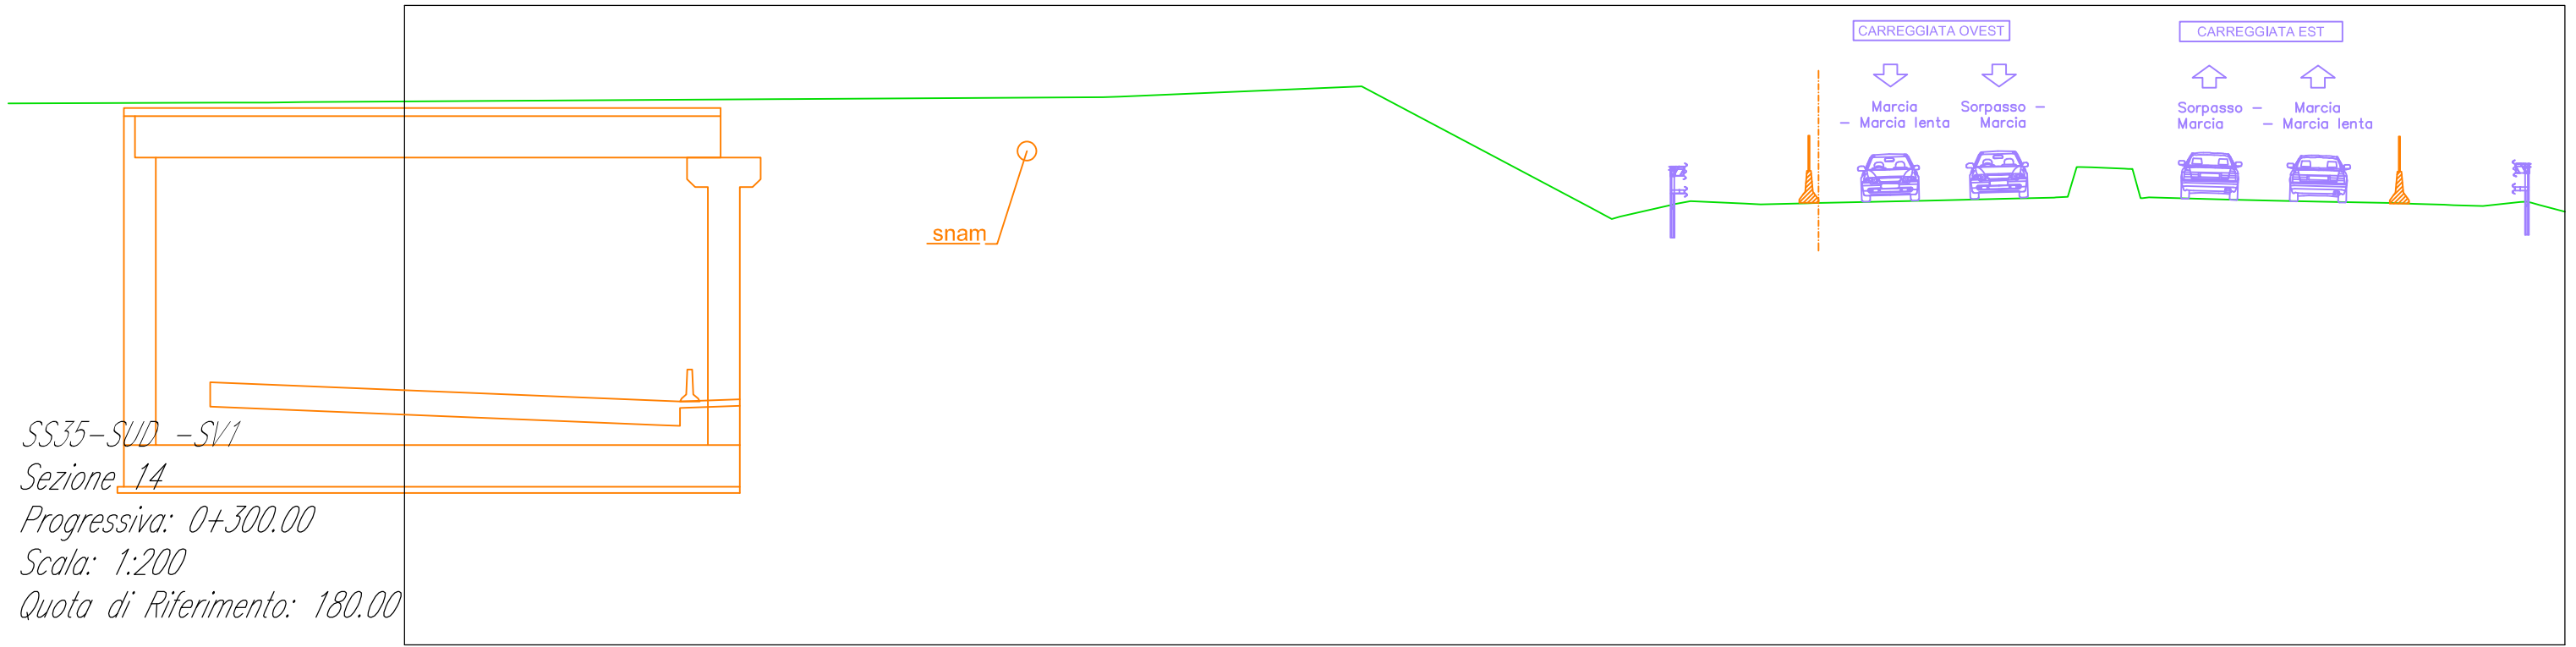

SS35-SUD -SV1

Sezione 14


Progressiva: 0+300.00

Scala: 1:200


Quota di Riferimento: 180.00

PROGRESSIVE TERRENO	0.00	9.80	10.31	17.89	25.05	25.70	27.45	28.17	29.88	31.81	32.46	35.67	38.03	39.55	40.09	40.73	41.75	42.25	44.92	46.33	47.92	50.20	50.81	51.73	52.96	54.14	54.73		
QUOTE TERRENO	197.07	197.13	197.15	197.47	193.68	193.32	193.74	193.88	193.80	193.82	193.83	193.89	193.96	193.99	194.41	194.94	194.90	193.98	193.93	193.89	193.86	193.82	193.79	193.77	193.73	193.85	193.76		
DISTANZE PARZIALI TERRENO		9.80	0.52	7.57	7.16	0.66	1.49	0.55	1.71	1.44		3.21	2.37	1.52	0.16	1.02	0.20		2.41	1.40	1.59	2.29	0.61	0.92	0.92	1.18			
PROGRESSIVE PROGETTO		9.80	10.31	17.89	25.05	25.70	27.45	28.17	29.88	30.37	31.81	32.46	35.67	38.03	39.55	40.25	40.73	41.75	42.19	44.51	46.33	47.92	50.20	50.81	51.73	52.04	52.96	54.48	
QUOTE PROGETTO	197.07	197.13	197.15	197.47	193.68	193.32	193.40	193.74	193.88	193.80	193.78	193.82	193.83	193.89	193.96	193.99	194.02	194.95	194.18	194.00	193.93	193.89	193.86	193.82	193.79	193.77	193.75	193.73	193.83
DISTANZE PARZIALI PROGETTO		9.80	0.52	7.57	7.16	0.66	0.26	1.49	0.55	1.71	0.49	1.44	0.44	3.21	2.37	1.52	0.16	1.02	0.20	2.41	1.40	1.59	2.29	0.61	0.92	0.31	0.92	1.18	0.24

AREA CANTIERE

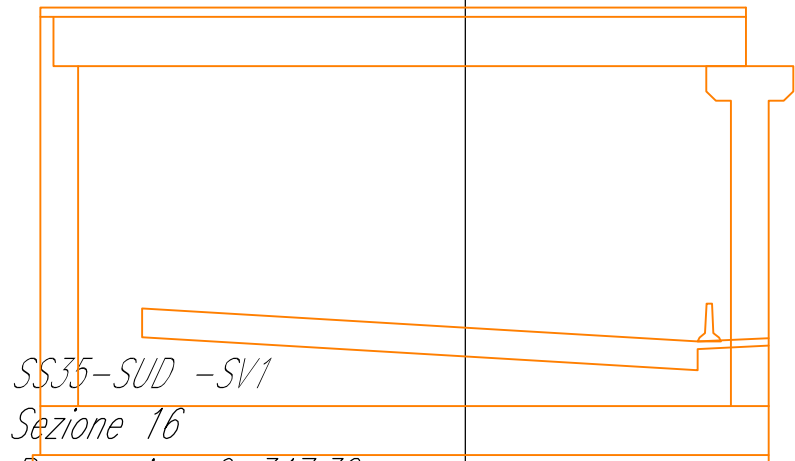


SS35-SUD -SV1
 Sezione 16
 Progressiva: 0+347.32
 Scala: 1:200
 Quota di Riferimento: 180.00

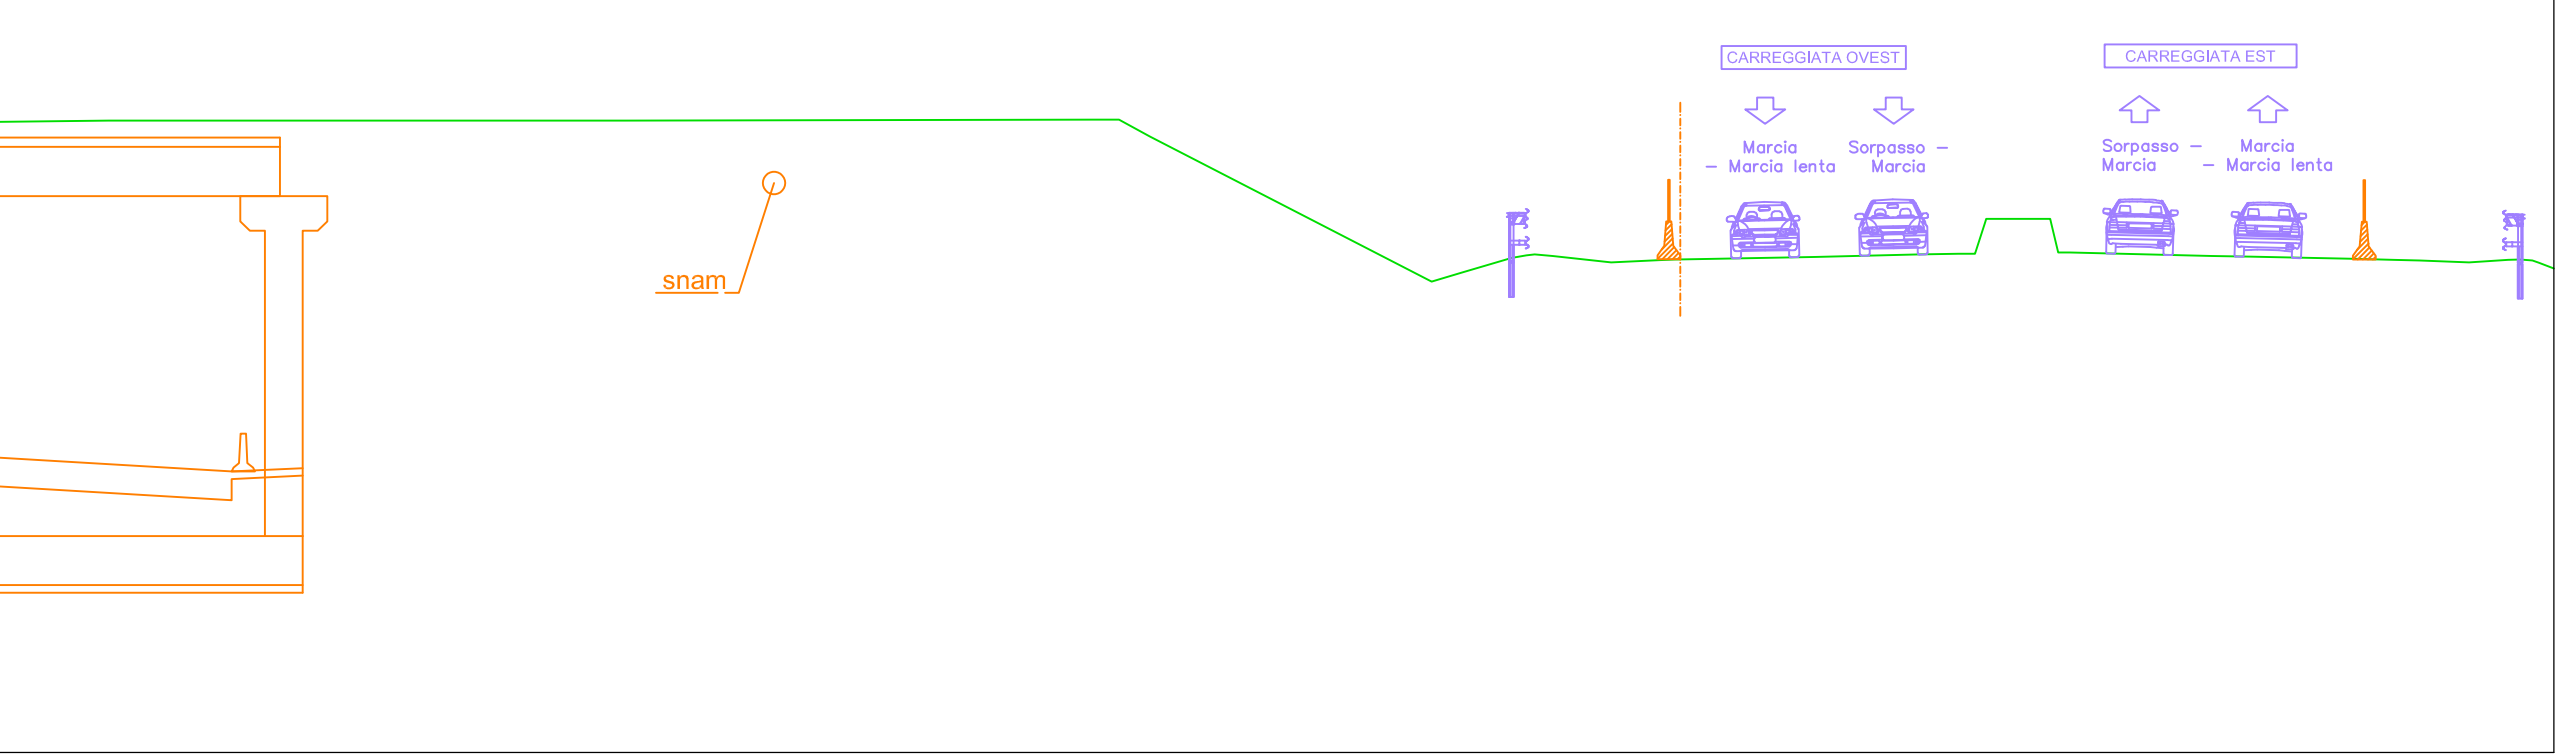


PROGRESSIVE TERRENO	-6.71	0.00	6.98				19.35	20.02	20.84						28.30	29.12	30.41	31.02	33.04	34.30	35.69		38.44	41.20	42.24	42.94	44.54	45.17	45.86	48.94	49.97	52.81	53.73	54.43	55.75	56.78	57.32					
QUOTE TERRENO	196.72	196.72	196.72				196.74	196.74	196.30						192.46	192.71	193.09	193.17	192.97	193.03	193.06		193.11	193.18	193.19	194.03	194.12	193.23	193.21	193.14	193.12	193.06	193.03	193.02	192.97	193.03	193.02					
DISTANZE PARZIALI TERRENO		6.71	6.98			12.37		0.67	0.82		7.45				0.82	1.29	0.39	0.47	1.55	1.26	0.43	0.96	2.74		2.76	1.04	0.27	1.34	0.18	0.69	3.08	1.02	2.84	0.92	0.70	1.10	1.03					
PROGRESSIVE PROGETTO	-6.71	0.00	6.98				19.35	20.02	20.84						28.30	29.12	30.41	30.80	31.49	33.04	34.30	34.73	35.69		38.44	41.20	42.24	42.67	42.94	43.20	44.54	44.87	45.17	45.86	48.94	49.97	52.81	53.73	54.43	55.75	56.78	57.10
QUOTE PROGETTO	196.72	196.72	196.72				196.74	196.74	196.30						192.46	192.71	193.09	193.15	193.14	192.97	193.03	193.04	193.06		193.11	193.18	193.19	193.19	194.03	194.12	194.12	193.23	193.23	193.21	193.14	193.12	193.06	193.03	193.02	192.97	193.03	193.04
DISTANZE PARZIALI PROGETTO		6.71	6.98			12.37		0.67	0.82		7.45				0.82	1.29	0.39	0.47	1.55	1.26	0.43	0.96	2.74		2.76	1.04	0.27	1.34	0.18	0.69	3.08	1.02	2.84	0.92	0.70	1.10	1.03	0.32				

SS35-SUD -SV1
 Sezione 18
 Progressiva: 0+400.00
 Scala: 1:200
 Quota di Riferimento: 180.00

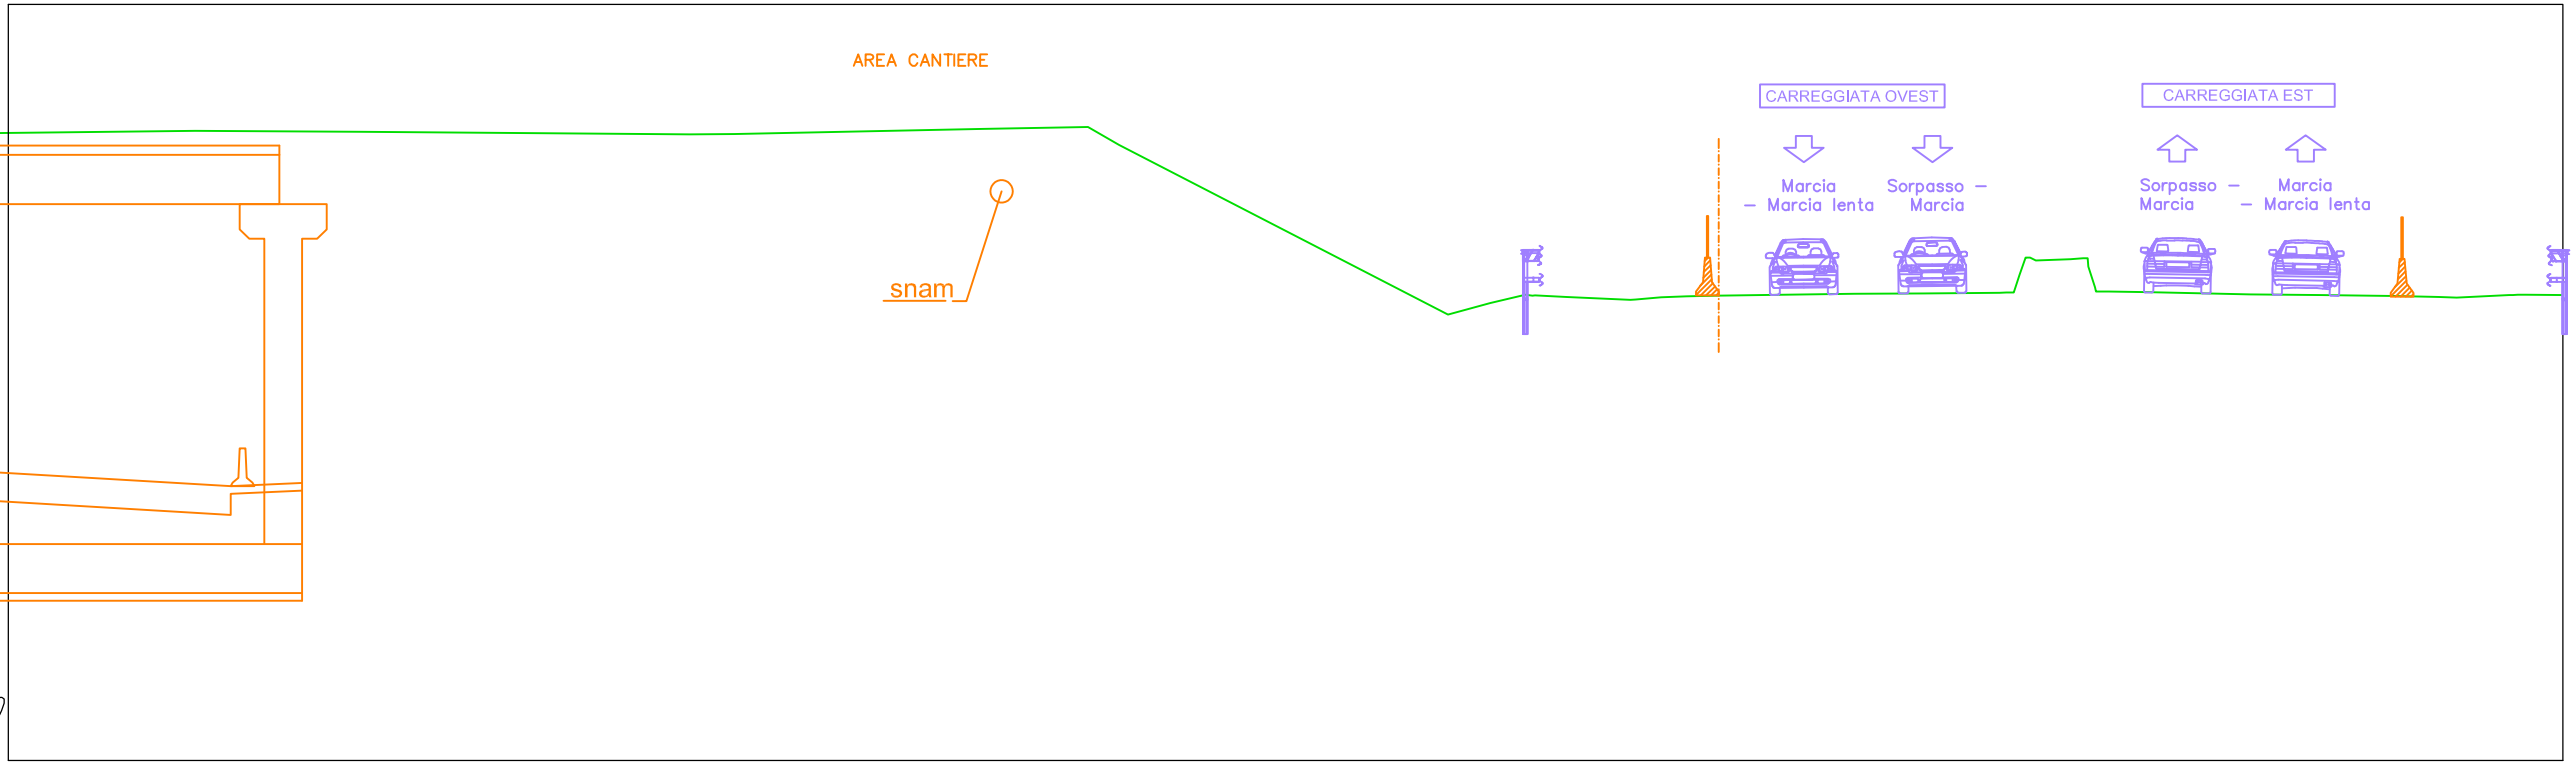


PROGRESSIVE TERRENO	-4.41	0.00	8.67	9.84	16.41	19.21	20.04	28.74	29.86	30.79	31.86	33.56	34.38	35.05	35.81	38.24	39.49	41.31	43.34	43.86	45.22	45.86	47.29	49.97	51.82	53.81	54.95	56.81							
QUOTE TERRENO	196.66	196.63	196.57	196.57	196.71	196.76	196.28	191.79	192.10	192.32	192.26	192.19	192.26	192.28	192.30	192.33	192.35	192.36	192.37	192.85	193.26	192.52	192.39	192.33	192.31	192.29	192.26	192.31							
DISTANZE PARZIALI TERRENO	4.41	8.67	1.17	6.56	2.80	0.83	8.70	1.12	0.93	0.82	1.70	0.68	0.67	0.76	2.43	1.26	1.82	2.03	0.93	0.18	1.07	2.68	1.85	1.99	1.14	1.39									
PROGRESSIVE PROGETTO	-4.41	8.67	9.84	16.41	19.21	20.04	28.74	29.86	30.79	31.04	31.86	33.56	34.38	35.05	35.81	38.24	39.49	41.31	43.34	43.71	44.02	44.29	45.22	45.54	45.86	46.22	47.29	49.97	51.82	53.81	54.95	55.43	56.81	57.25	
QUOTE PROGETTO	196.66	196.63	196.57	196.57	196.71	196.76	196.28	191.79	192.10	192.32	192.31	192.26	192.19	192.26	192.28	192.30	192.33	192.35	192.36	192.37	192.38	193.30	193.23	193.26	193.29	192.52	192.41	192.39	192.33	192.31	192.29	192.26	192.25	192.31	192.32
DISTANZE PARZIALI PROGETTO	4.41	8.67	1.17	6.56	2.80	0.83	8.70	1.12	0.93	0.82	1.70	0.68	0.67	0.76	2.43	1.26	1.82	2.03	0.16	0.93	0.18	1.07	2.68	1.85	1.99	1.14	0.47	1.39							

SS35-SUD -SV1
 Sezione 22
 Progressiva: 0+500.00
 Scala: 1:200
 Quota di Riferimento: 180.00

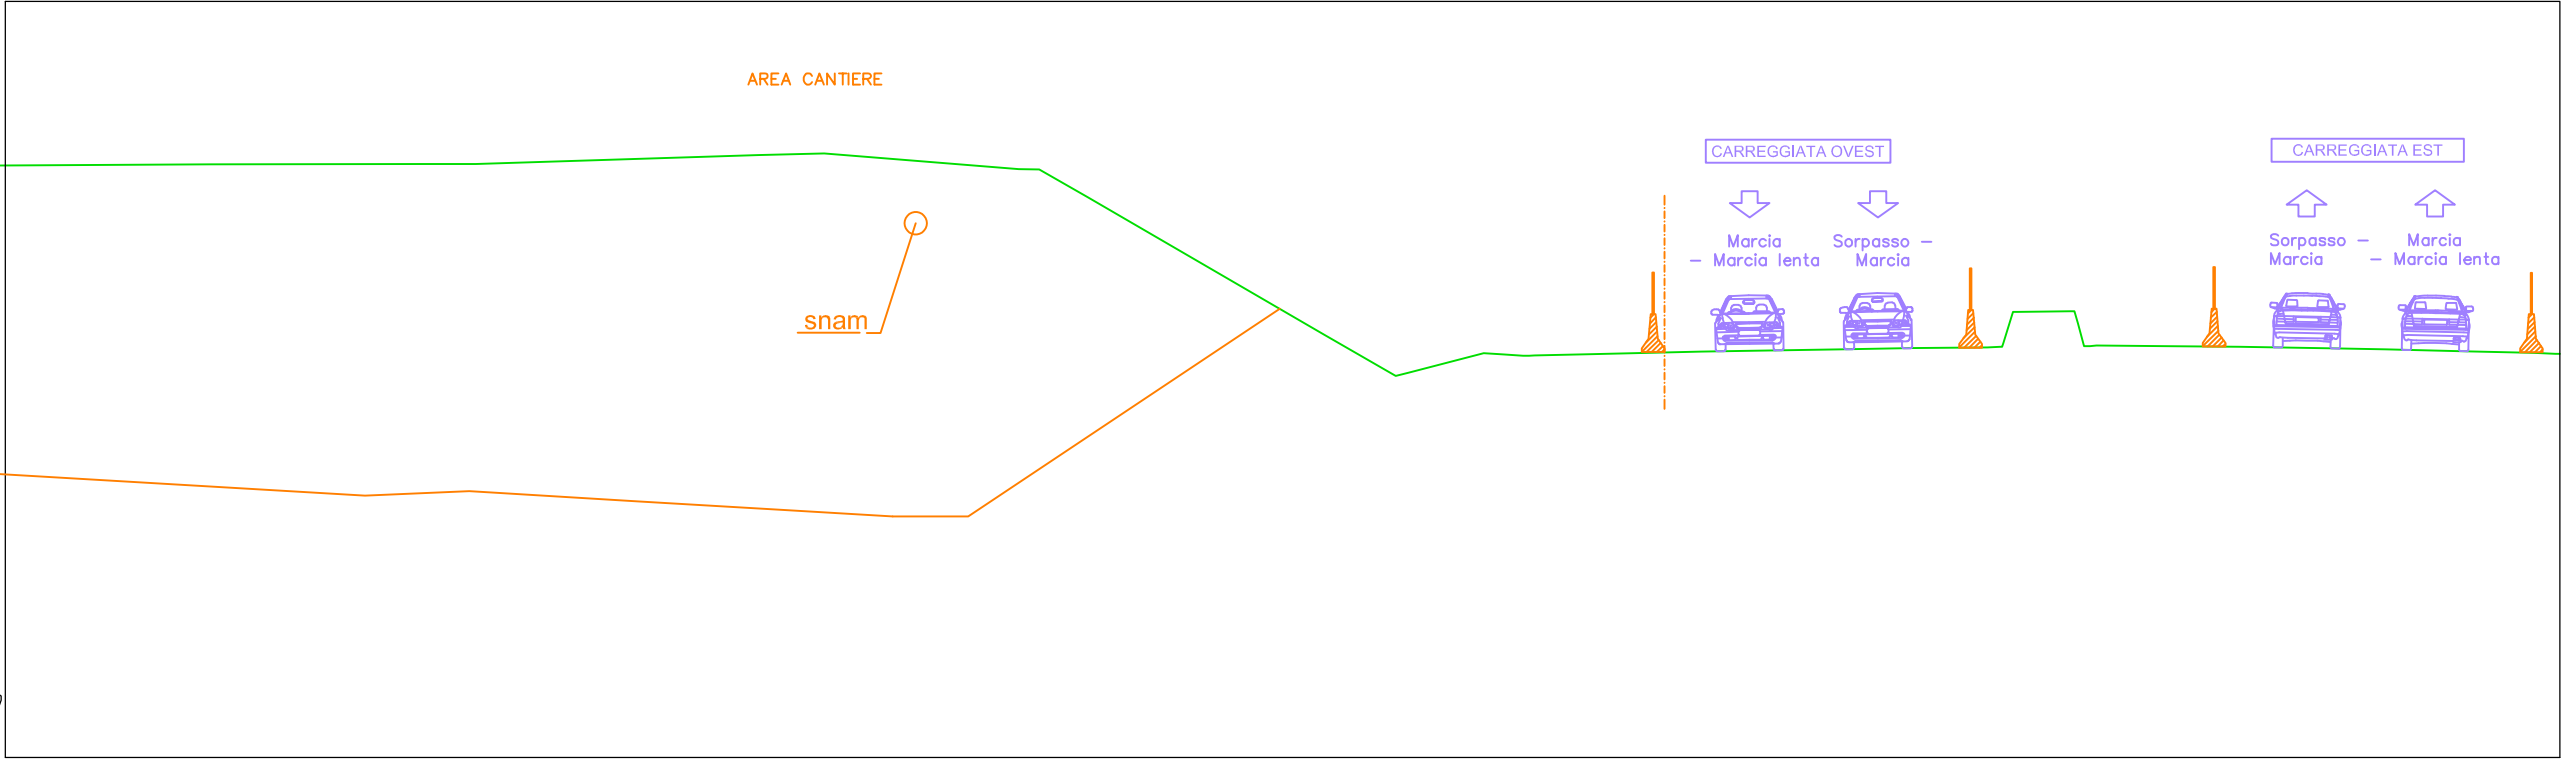


<i>PROGRESSIVE TERRENO</i>	-7.55	-1.98	-0.53	0.00	6.96	8.69	13.83	14.38	15.67	21.91	23.81	26.14	26.68	27.34	29.01	31.90	32.93	35.60	37.47	39.47	40.14	40.99	41.65	42.18	44.15	46.15	48.66	50.02	52.04	53.94				
<i>QUOTE TERRENO</i>	195.70	195.70	195.70	195.72	195.94	195.98	195.57	195.56	194.82	191.19	190.09	190.70	190.66	190.63	190.67	190.74	190.76	190.80	190.83	190.85	191.79	191.80	191.81	190.88	190.88	190.87	190.83	190.80	190.75	190.71				
<i>DISTANZE PARZIALI TERRENO</i>		5.57	1.45	0.53	6.96	1.73	5.15	0.54	1.29	6.25	1.89	1.99	0.54	1.53	2.89	1.03	2.67	1.87	2.00	0.25	0.72	0.66	0.16	1.79	2.00	2.51	1.36	2.03	1.89	0.56				
<i>PROGRESSIVE PROGETTO</i>	-7.55	-1.98	-0.53	0.00	6.96	8.69	13.83	14.38	15.67	21.91	23.81	24.15	26.14	26.68	27.18	27.48	29.01	31.90	32.93	35.60	37.47	39.47	40.14	40.99	41.65	42.02	42.36	44.15	46.15	48.66	50.02	52.04	53.94	54.49
<i>QUOTE PROGETTO</i>	195.70	195.70	195.70	195.72	195.94	195.98	195.57	195.56	194.82	191.19	190.09	190.70	190.66	190.62	190.64	190.67	190.74	190.76	190.80	190.83	190.85	190.86	191.79	191.80	191.81	190.89	190.90	190.88	190.87	190.83	190.80	190.75	190.71	190.68
<i>DISTANZE PARZIALI PROGETTO</i>		5.57	1.45	0.53	6.96	1.73	5.15	0.54	1.29	6.25	1.89	0.34	1.99	0.54	0.50	1.53	2.89	1.03	2.67	1.87	2.00	0.25	0.72	0.66	0.98	1.79	2.00	2.51	1.36	2.03	1.89	0.56		

SS35-SUD -SV1
 Sezione 24
 Progressiva: 0+525.00
 Scala: 1:200
 Quota di Riferimento: 180.00

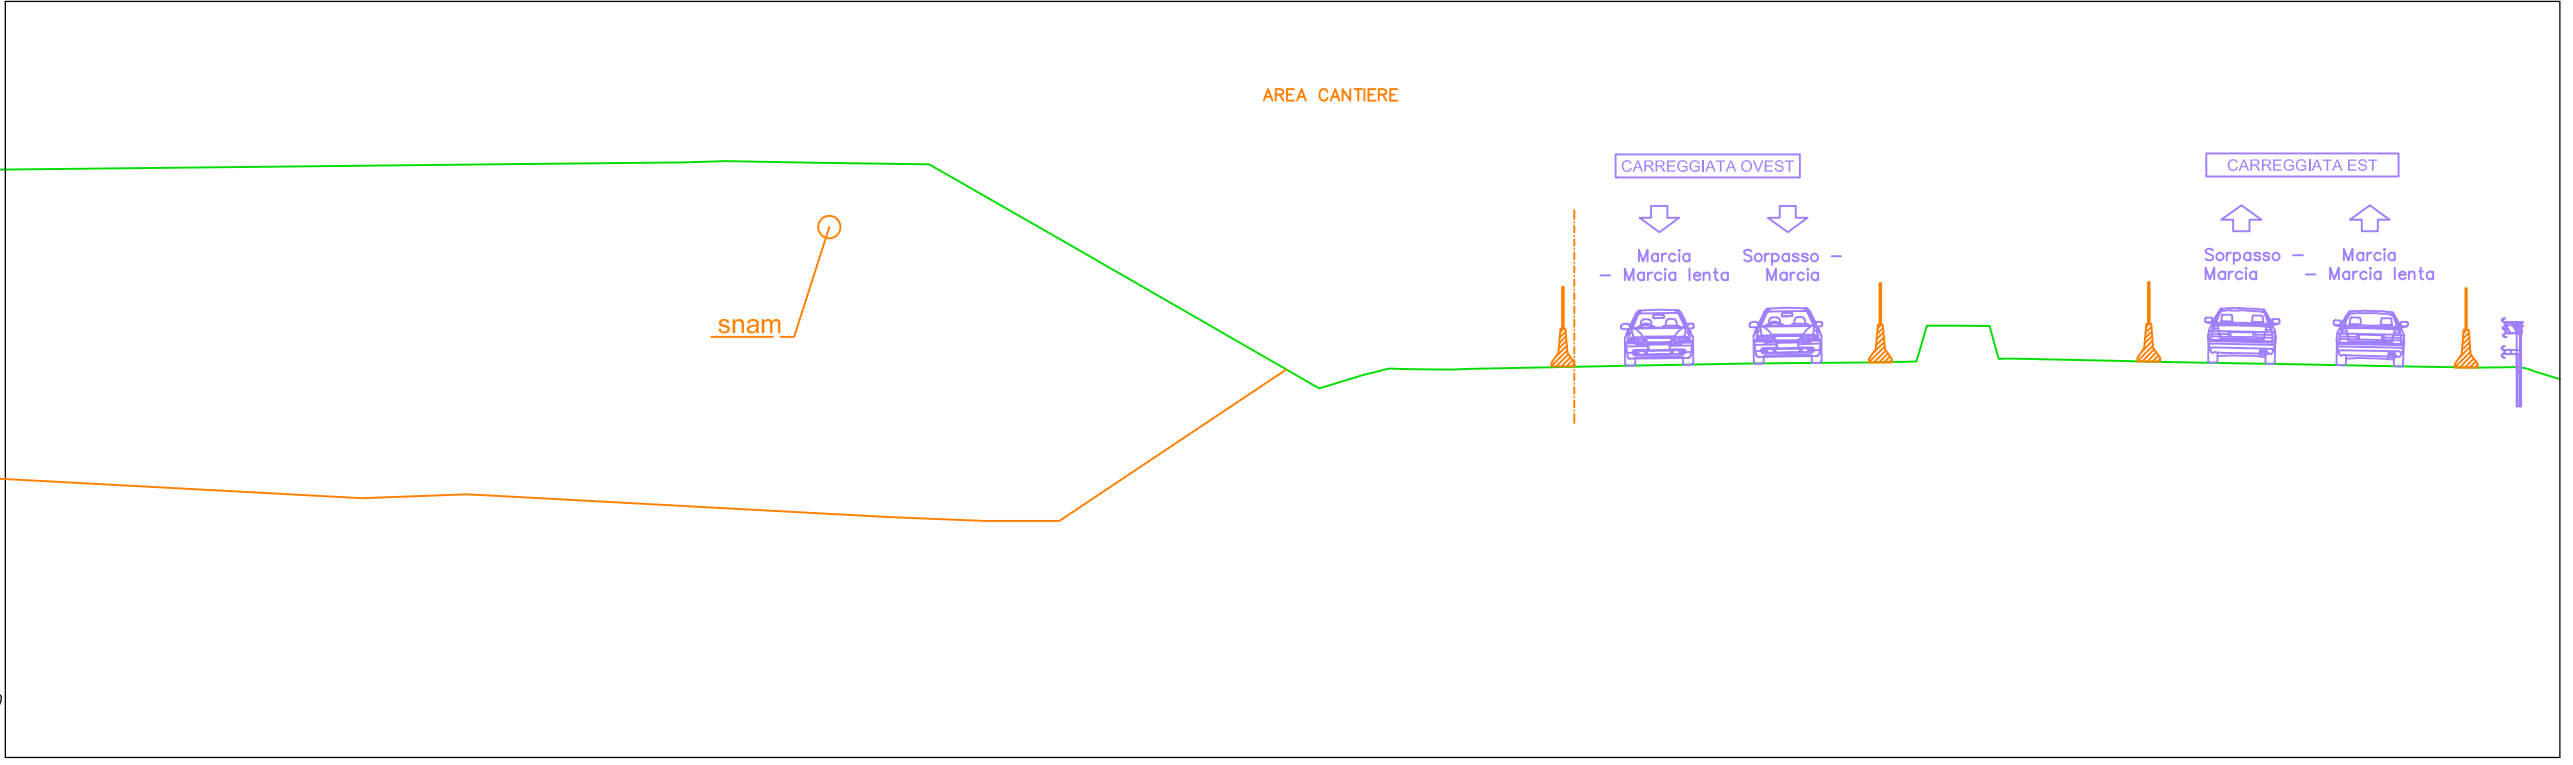


PROGRESSIVE TERRENO	0.00	5.02	6.17	8.50	11.56	15.14	21.88	23.01	23.72	24.27	25.12	25.85	29.72	33.40	36.41	37.24	37.75	38.63	39.49	40.02	43.01	43.99	46.85	47.88	50.43	52.01	52.53	53.32					
QUOTE TERRENO	195.69	195.75	195.78	195.74	195.70	193.64	189.77	190.11	190.29	190.27	190.27	190.28	190.36	190.43	190.46	190.47	190.73	191.42	191.41	190.55	190.49	190.47	190.42	190.40	190.35	190.32	190.32	190.32					
DISTANZE PARZIALI TERRENO		5.02	1.15	2.33	3.06	3.58	6.74	1.13	0.71	0.55	0.84	3.87		3.33	3.02	0.83	0.21	0.55	0.86	0.22	2.78	0.98	2.86	1.03	2.55	1.59	0.79						
PROGRESSIVE PROGETTO	0.00	5.02	6.17	8.50	11.56	15.14	21.88	23.01	23.72	24.27	25.12	25.39	25.85	29.72	30.06	33.40	36.41	37.24	37.68	37.96	38.63	39.49	39.85	40.23	43.01	43.99	46.85	47.88	50.43	52.01	52.53	53.32	53.62
QUOTE PROGETTO	195.69	195.75	195.78	195.74	195.70	193.64	189.77	190.11	190.29	190.27	190.27	190.27	190.28	190.36	190.36	190.43	190.46	190.47	190.47	191.43	191.42	191.41	190.54	190.55	190.49	190.47	190.42	190.40	190.35	190.32	190.32	190.32	190.33
DISTANZE PARZIALI PROGETTO		5.02	1.15	2.33	3.06	3.58	6.74	1.13	0.71	0.55	0.84	0.42	3.87	0.35	3.33	3.02	0.83	0.04	0.55	0.86	0.22	2.78	0.98	2.86	1.03	2.55	1.59	0.79	0.36	0.79	0.30		

SS35-SUD -SV1
 Sezione 26
 Progressiva: 0+575.00
 Scala: 1:200
 Quota di Riferimento: 180.00

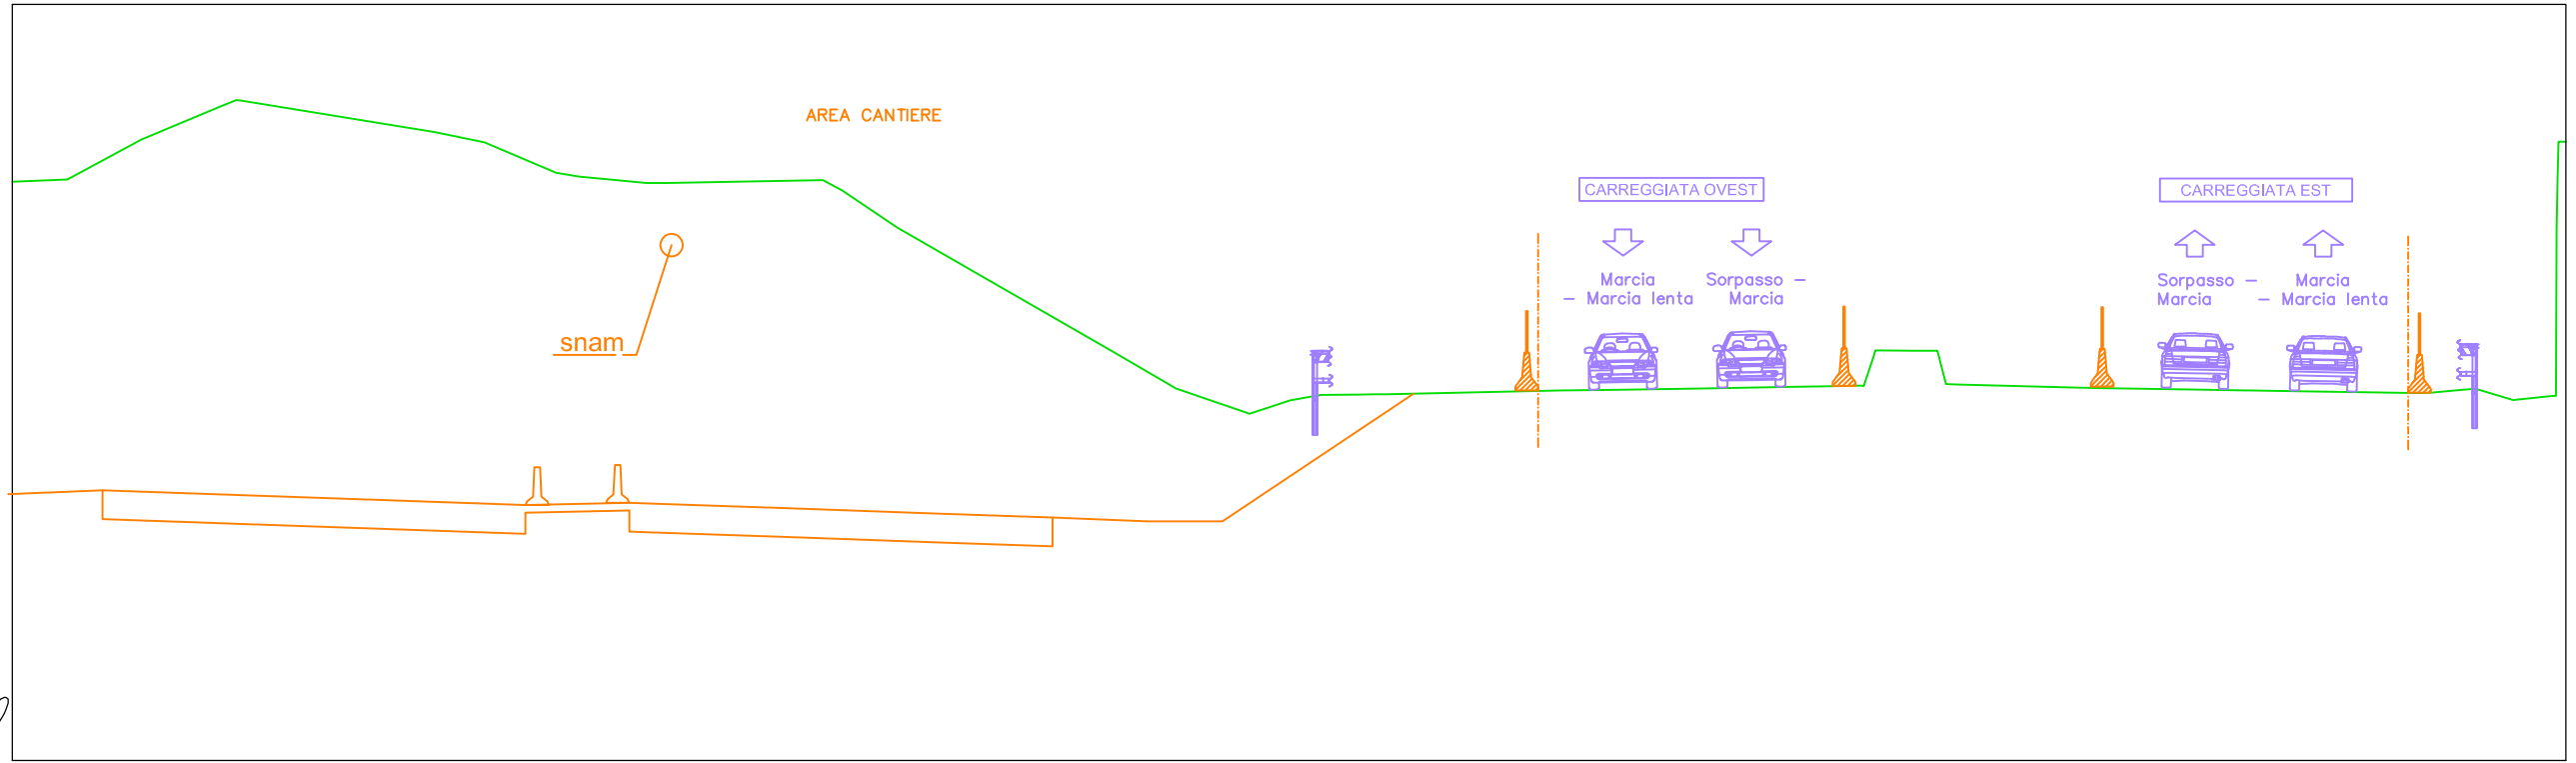


PROGRESSIVE TERRENO	-15.58	-13.61	-11.01	-6.79	-5.85	-4.53	-2.64	-2.03	0.00	4.42	4.93	6.39	12.14	13.77	15.60	16.80	17.45	18.63	19.32	20.13	23.97	25.47	27.69	29.96	31.58	32.24	33.32	33.92	34.60	37.55	38.36	38.94	41.11	42.10	43.17	46.51	47.82	49.17	50.22								
QUOTE TERRENO	195.37	196.43	197.46	196.78	196.62	196.35	195.55	195.45	195.28	195.36	195.09	194.10	190.79	189.84	189.21	189.53	189.65	189.68	189.69	189.70	189.79	189.81	189.84	189.88	189.91	190.70	190.84	190.84	190.84	189.94	189.87	189.85	189.84	189.80	189.79	189.77	189.72	189.81	189.54	189.65							
DISTANZE PARZIALI TERRENO	1.96	2.16	4.22	0.94	1.31	1.90	0.61	1.79	4.17	0.51	1.46	5.75	1.63	1.84	1.09	0.66	1.03	0.39	0.78	3.84	1.51	2.21	2.27	1.62	0.26	0.92	0.21	2.95	0.81	0.58	2.17	0.98	0.97	3.33	0.83	0.93	1.05	0.00									
PROGRESSIVE PROGETTO	-15.58	-13.61	-11.45	-11.01	-6.79	-5.85	-4.53	-2.64	-2.03	0.00	0.25	4.42	4.93	6.39	12.14	13.77	15.60	16.80	17.45	18.63	19.02	19.32	20.13	23.97	25.47	27.69	29.96	31.58	31.88	32.24	33.32	33.81	34.15	34.60	37.55	38.36	38.94	41.11	42.10	43.17	46.51	46.82	47.82	48.14	49.17	50.22	
QUOTE PROGETTO	195.37	196.43	197.34	197.46	196.78	196.62	196.35	195.55	195.45	195.28	195.28	195.36	195.09	194.10	190.79	189.84	189.21	189.53	189.65	189.68	189.69	189.69	189.70	189.79	189.81	189.84	189.88	189.91	189.92	190.70	190.84	190.84	190.84	189.96	189.94	189.87	189.85	189.84	189.80	189.79	189.77	189.72	189.73	189.81	189.83	189.54	189.65
DISTANZE PARZIALI PROGETTO	1.96	2.16	0.34	4.22	0.94	1.31	1.90	0.61	1.79	0.25	4.17	0.51	1.46	5.75	1.63	1.84	1.09	0.66	1.03	0.39	0.78	3.84	1.51	2.21	2.27	1.62	0.26	0.92	0.48	0.21	2.95	0.81	0.58	2.17	0.98	0.97	3.33	0.31	0.83	0.32	0.93	1.05					

SS35-SUD -SV1
 Sezione 27
 Progressiva: 0+600.00
 Scala: 1:200
 Quota di Riferimento: 180.00

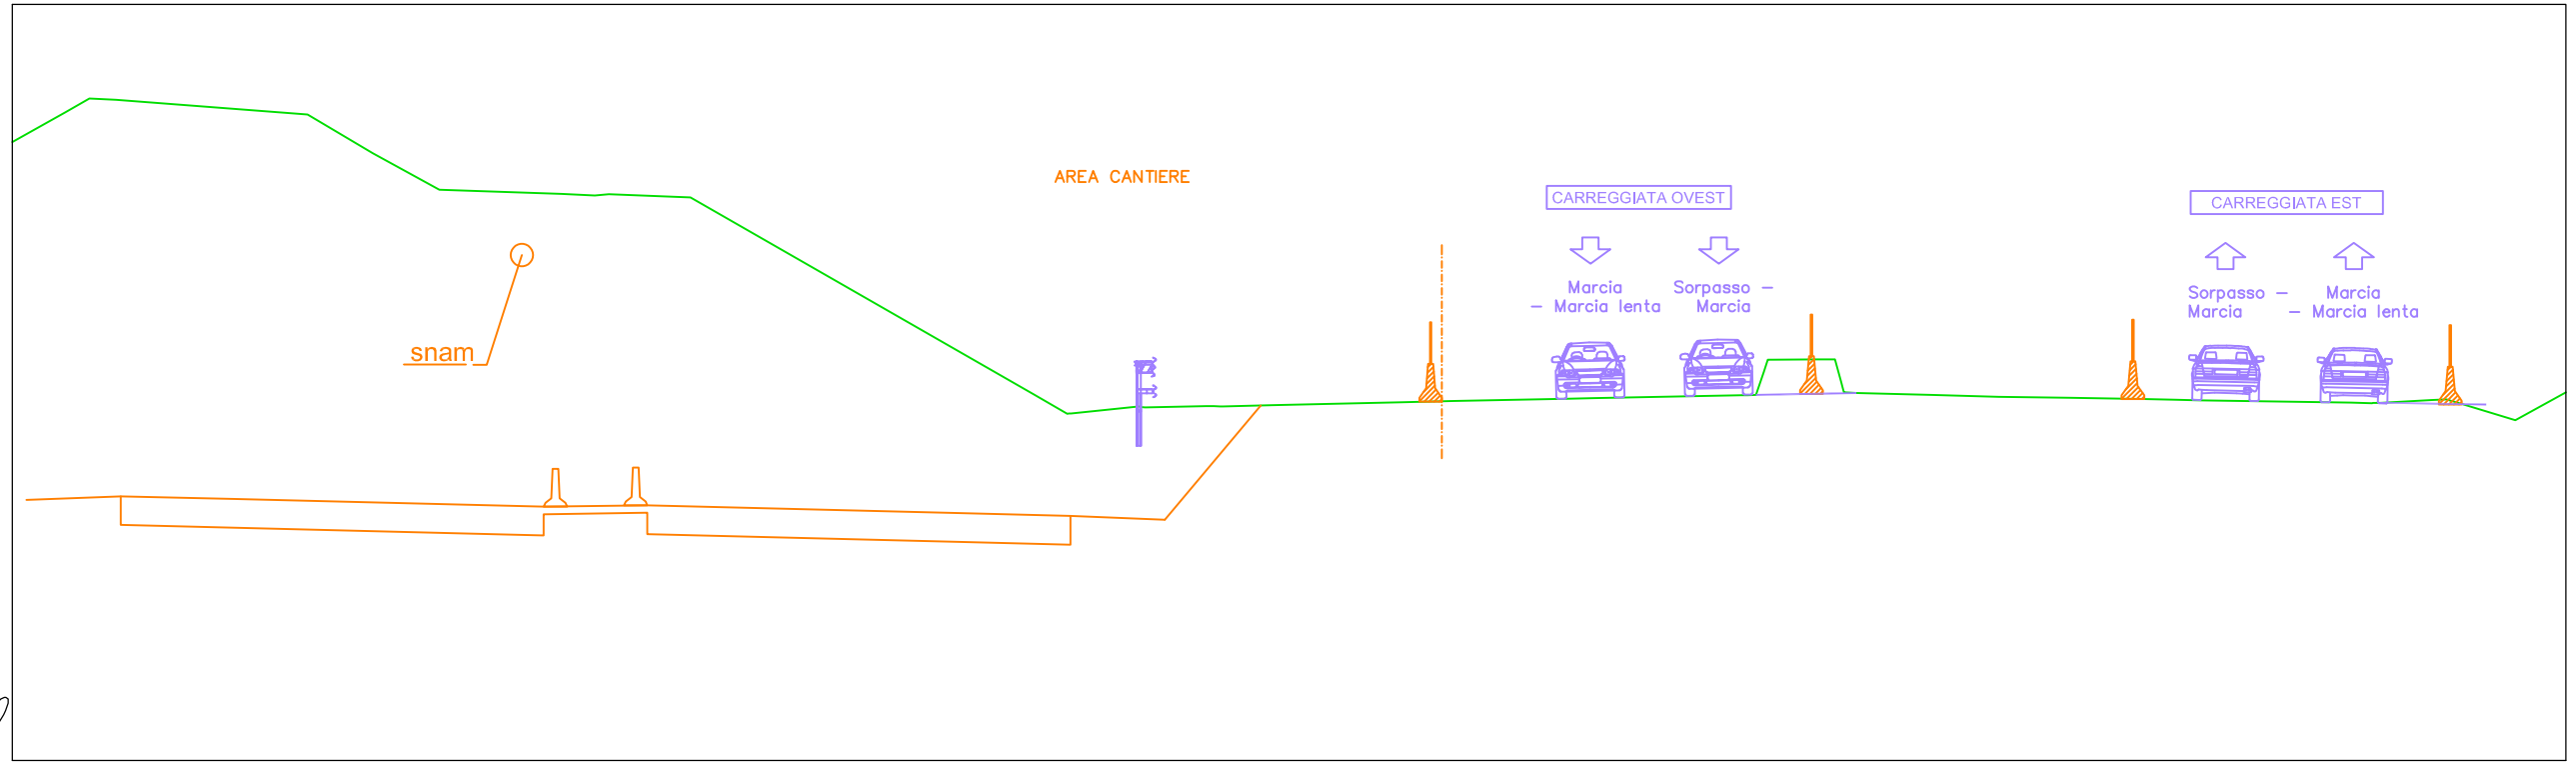


PROGRESSIVE TERRENO	-16.10	-15.47	-14.77		-9.70	-7.97	-6.21		-2.98	-1.72	0.00			9.50	10.42	12.31	14.09	15.85		19.25	20.29	23.64	24.36	25.23	28.25	28.86	30.27	30.90	33.30	35.07	36.97	38.97	39.73	40.40		44.40	44.96	46.53	47.24	48.75							
QUOTE TERRENO	197.15	197.51	197.48		197.09	196.07	195.10		194.99	194.98	194.91			189.70	189.17	189.36	189.37	189.40		189.47	189.50	189.57	189.58	189.60	189.66	190.29	190.61	190.03	189.68	189.63	189.60	189.56	189.54	189.53		189.47	189.46	189.54	189.46	189.01							
DISTANZE PARZIALI TERRENO		0.63	0.71	5.07		1.73	1.76		3.23	0.88	1.72			9.06	0.91	1.79	1.60	1.31		3.39	1.04		0.72	0.86	3.03	0.22	1.19	0.16	2.00	1.77	1.90	1.99	0.76	0.67	4.00		0.56	1.37		1.51							
PROGRESSIVE PROGETTO	-16.10	-15.47	-14.77		-9.70	-7.97	-6.21		-2.98	-2.10	-1.72	0.00	0.44		9.50	10.42	12.31	14.09	14.46	15.85		19.25	20.29	20.62	23.64	24.36	25.23	28.25	28.64	28.96	30.27	30.62	30.90	31.30	33.30	35.07	36.97	38.97	39.73	40.40		44.40	44.96	46.53	46.91	47.24	48.75
QUOTE PROGETTO	197.15	197.51	197.48		197.09	196.07	195.10		194.99	194.95	194.98	194.91	194.90		189.70	189.17	189.36	189.37	189.37	189.40		189.47	189.50	189.51	189.57	189.58	189.60	189.66	189.67	190.60	190.61	190.62	190.03	189.72	189.68	189.63	189.60	189.56	189.54	189.53		189.47	189.46	189.54	189.55	189.46	189.01
DISTANZE PARZIALI PROGETTO		0.63	0.71	5.07		1.73	1.76		3.23	0.88	0.57	1.72	0.44		9.06	0.91	1.79	1.60	1.31		3.39	1.04	0.33	3.02	0.72	0.86	3.03	0.40	1.19	0.16	2.00	1.77	1.90	1.99	0.76	0.67	4.00		0.56	1.37	0.38	1.51					

SS35-SUD -SV1
 Sezione 29
 Progressiva: 0+650.00
 Scala: 1:200
 Quota di Riferimento: 180.00

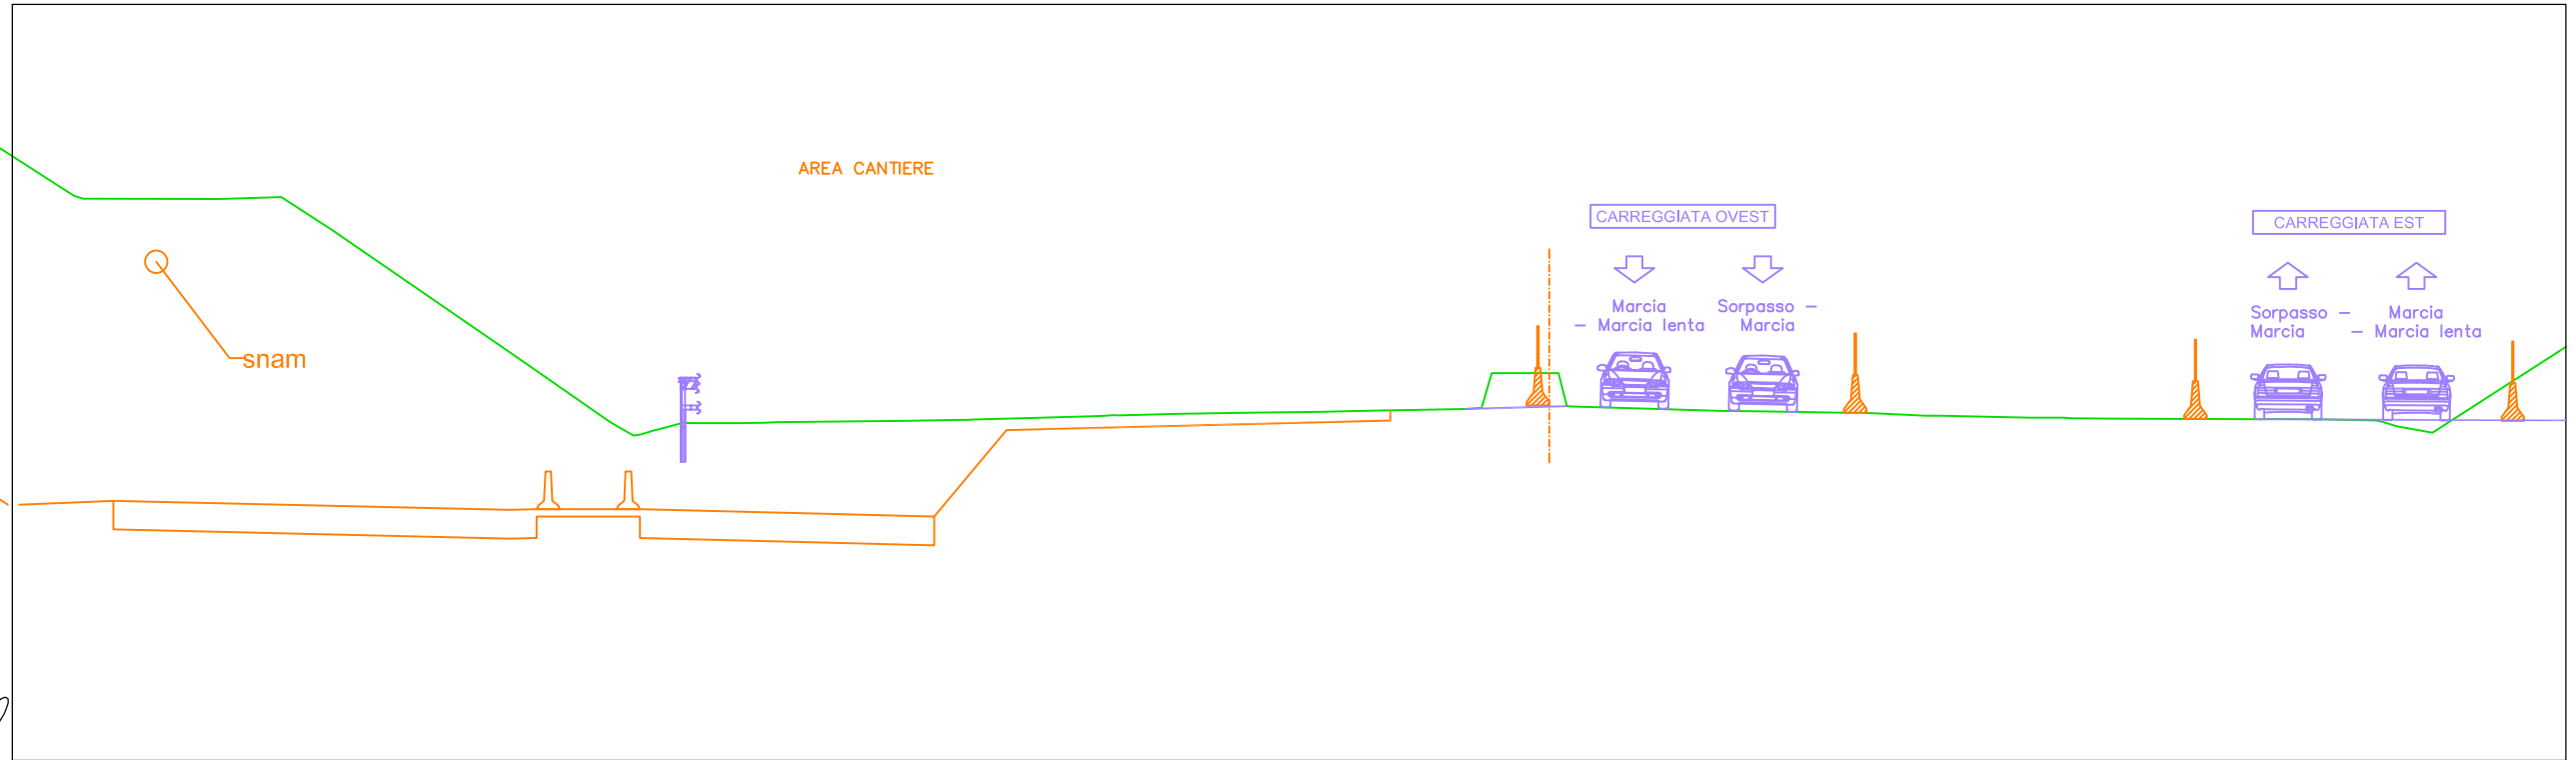


PROGRESSIVE TERRENO	-15.42	-11.85	-10.19	-8.85	-3.91	-1.49	-0.65	0.00	0.64	1.14	2.04	2.55	6.34	7.73	9.67	11.45	11.98	13.54	15.75	17.26	18.77	21.14	21.85	22.55	23.49	24.20	25.98	27.95	28.77	31.91	33.34	36.07	36.72	37.24	38.18	42.30	43.71	45.27	45.81	46.75									
QUOTE TERRENO	194.86	194.85	194.90	194.03	190.64	188.96	188.64	188.82	188.92	188.92	188.93	188.94	188.98	189.01	189.06	189.11	189.13	189.18	189.21	189.22	189.26	189.30	190.25	190.25	190.24	189.36	189.31	189.25	189.24	189.19	189.12	189.07	189.07	189.06	189.05	189.03	189.03	188.99	188.84	188.67									
DISTANZE PARZIALI TERRENO		3.56	1.66	1.34	4.94	2.42	0.62			0.90	0.31	3.42	1.39	1.61	1.78	1.56	2.21	1.51	1.51	2.37	0.23	0.38	0.94	0.13	1.79	1.97		3.14	1.43		2.34		0.88	4.12		1.25	1.56	0.94											
PROGRESSIVE PROGETTO	-15.68	-15.42	-11.85	-10.19	-8.85	-3.91	-1.49	-0.65	-0.39	0.44	0.71	1.14	2.04	2.55	2.92	6.34	7.73	8.03	9.67	11.45	11.74	13.54	15.75	17.26	18.77	21.14	21.52	21.85	22.55	23.49	23.75	24.20	25.98	27.95	28.77	31.91	33.34	33.73	36.07	36.43	36.72	37.09	38.18	42.30	43.71	45.27	45.81	46.75	
QUOTE PROGETTO	194.94	194.86	194.85	194.90	194.03	190.64	188.96	188.64	188.72	188.82	188.94	188.92	188.92	188.93	188.94	188.95	188.98	189.01	189.01	189.06	189.11	189.13	189.18	189.21	189.22	189.26	189.30	189.32	190.25	190.25	190.24	189.70	189.36	189.31	189.25	189.24	189.19	189.12	189.12	189.07	189.07	189.07	189.06	189.05	189.03	189.03	188.99	188.84	188.67
DISTANZE PARZIALI PROGETTO		3.56	1.66	1.34	4.94	2.42	0.62	0.26	0.44	0.90	0.31	3.42	1.39	0.29	1.61	1.78	1.56	2.21	1.51	1.51	2.37	0.33	0.38	0.94	0.26	1.79	1.97		3.14	1.43	0.39	2.34	0.29	0.88	4.12		1.25	1.56	0.45	0.94									

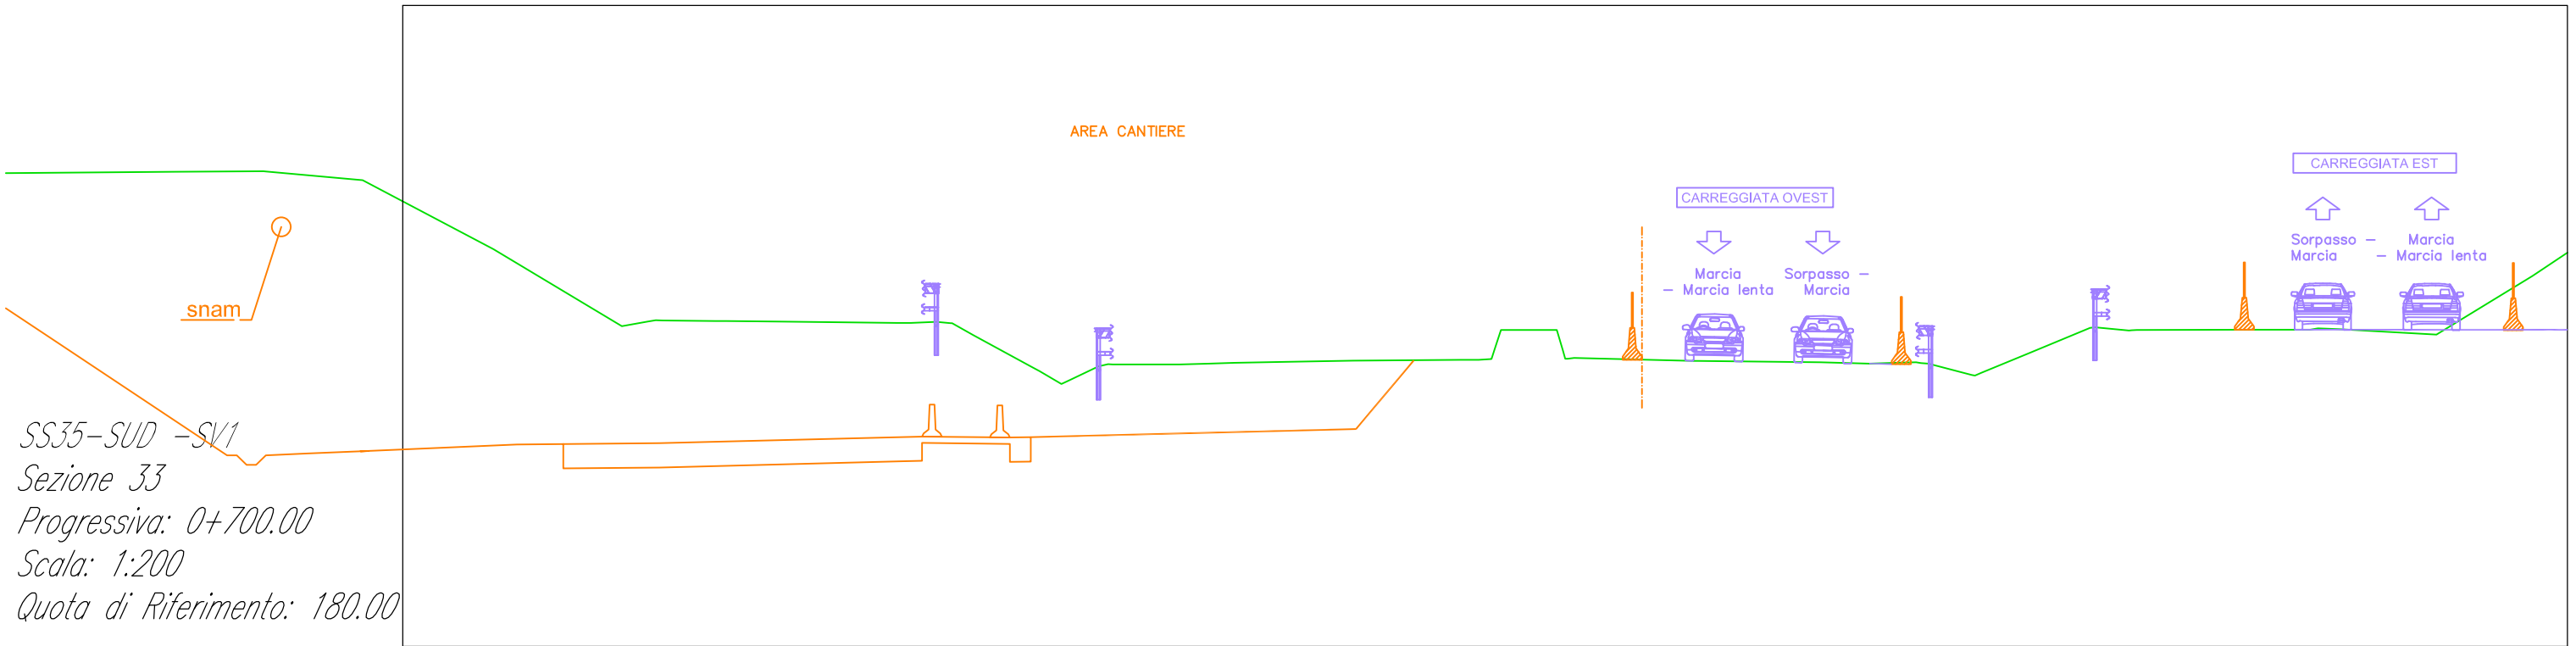

SS35-SUD - SV1
 Sezione 33
 Progressiva: 0+700.00
 Scala: 1:200
 Quota di Riferimento: 180.00


PROGRESSIVE TERRENO	-16.83	-12.82	-11.53	-9.56	-7.90	-3.79	-2.50	-1.84	0.00	0.92	2.07	4.60	5.53	6.31	7.66	10.03	13.38	13.95	14.64	16.26	16.92	20.65	24.61	25.22	26.14	27.17	27.76	29.34	31.15	33.04	33.80	34.33	37.75	39.65	40.15	40.81	43.85	46.85								
QUOTE TERRENO	192.40	189.99	190.18	190.16	190.14	190.10	190.08	189.72	188.71	188.19	188.74	188.80	188.83	188.85	188.87	188.92	188.94	188.94	189.88	189.88	189.01	188.91	188.87	188.85	188.83	188.86	188.84	188.47	189.16	189.94	189.90	189.86	189.88	189.88	189.93	189.90	189.73	191.56								
DISTANZE PARZIALI TERRENO	4.01	0.81	1.64	1.65	3.67	0.79	0.66	1.84	0.68	0.90	2.09	0.93	0.78	1.35	2.38	3.35	0.56	0.20	1.39	0.18	3.72	3.83	0.60	0.92	1.03	1.30	1.52	1.88	0.62	3.25	1.90	0.66	3.04	2.99												
PROGRESSIVE PROGETTO	-16.83	-12.82	-11.53	-9.56	-7.90	-4.04	-3.79	-2.99	-2.50	-1.84	-0.92	1.17	2.07	2.37	4.60	5.53	6.31	7.66	10.03	13.38	13.95	14.34	14.64	16.26	16.57	16.92	20.65	24.61	25.22	26.14	27.17	27.61	27.98	29.34	29.64	31.15	33.04	33.80	34.25	34.50	37.75	39.65	39.91	40.81	43.85	46.85
QUOTE PROGETTO	192.40	189.99	190.14	190.16	190.14	190.09	190.10	190.13	190.08	189.72	188.71	188.19	188.31	188.74	188.80	188.80	188.83	188.85	188.87	188.92	188.94	188.94	188.97	189.88	189.88	189.25	189.01	188.91	188.87	188.85	188.83	188.86	188.86	188.82	188.47	188.53	189.16	189.94	189.90	189.86	189.88	189.88	189.89	189.90	189.73	191.56
DISTANZE PARZIALI PROGETTO	4.01	0.81	0.25	1.64	1.65	3.67	0.26	0.79	0.45	0.66	1.84	0.23	0.68	0.90	0.30	2.09	0.93	0.78	1.35	2.38	3.35	0.56	0.20	1.39	0.08	3.72	3.83	0.60	0.92	1.03	0.44	1.30	1.52	1.88	0.62	0.44	3.25	1.90	0.25	0.66	3.04	2.99				

SS35-SUD - SV1
 Sezione 35
 Progressiva: 0+750.00
 Scala: 1:200
 Quota di Riferimento: 180.00

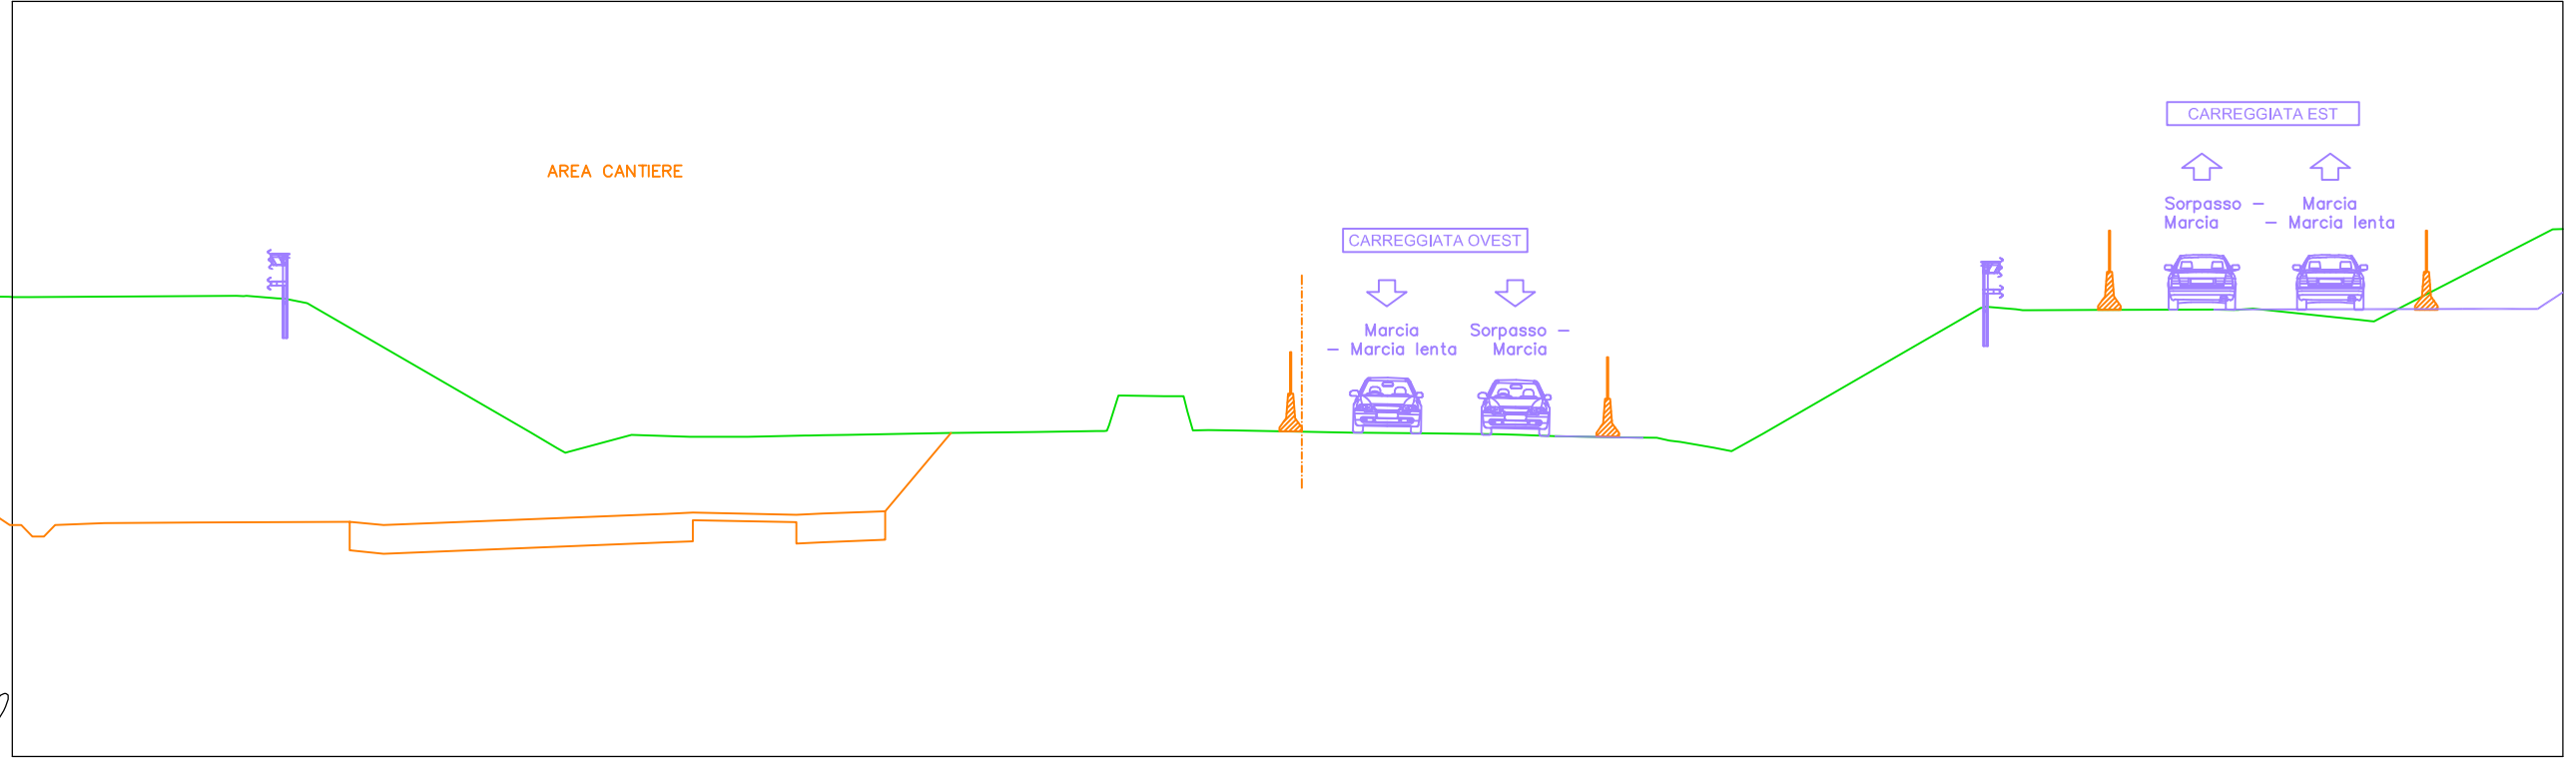


<i>PROGRESSIVE TERRENO</i>	-21.03		-15.27	-14.25	-13.66		-7.76	-6.73	-5.07	-3.53	-1.99	0.00	0.65	3.34	5.61	7.27	7.84	9.05	9.57	10.21	10.88	14.01	15.89	17.95	18.49	19.40	21.26	22.11	22.73	23.61	24.93		30.70	31.62	33.87	36.86	37.51	40.72	41.24		45.85										
<i>QUOTE TERRENO</i>	192.17		192.20	192.12	192.01		188.59	188.07	188.52	188.47	188.47	188.51	188.52	188.57	188.60	188.62	188.63	188.56	188.55	188.54	188.65	188.64	188.58	188.56	188.53	188.52	188.49	188.45	188.44	188.33	188.18	188.56		191.88	191.84	191.83	191.84	191.83	191.57	191.60		193.96									
<i>DISTANZE PARZIALI TERRENO</i>		5.50	0.82		5.90		0.73	1.67	1.54	1.54	1.52	0.65	2.70	2.27	1.66	0.25	1.09	0.14	0.64	3.13	1.88	2.06	0.55	0.91	1.86	0.85	0.88	0.84	5.77		0.80	1.87	2.99			2.82		4.60													
<i>PROGRESSIVE PROGETTO</i>	-21.03		-15.53	-14.45	-14.13	-13.66		-7.76	-7.03	-6.73	-5.07	-3.53	-1.99	-0.36	0.00	0.65	3.34	5.61	7.27	7.54	7.84	9.05	9.45	9.81	10.21	10.88	14.01	15.89	17.95	18.49	19.40	21.26	22.11	22.45	22.73	23.61	24.09	24.93		30.70	31.62	31.99	33.87	36.86	37.28	37.57	37.90	40.72	41.02		45.85
<i>QUOTE PROGETTO</i>	192.17		192.20	192.14	192.10	192.01		188.59	188.17	188.07	188.52	188.47	188.47	188.50	188.51	188.52	188.57	188.60	188.62	188.63	188.56	188.55	188.54	188.64	188.65	188.64	188.58	188.56	188.53	188.52	188.49	188.45	188.44	188.37	188.33	188.18	188.09	188.56		191.88	191.84	191.82	191.83	191.84	191.87	191.57	191.54		193.96		
<i>DISTANZE PARZIALI PROGETTO</i>	0.31	5.50	0.82	0.47	5.90		0.73	1.67	1.54	1.54	1.52	0.65	2.70	2.27	1.66	0.25	1.09	0.14	0.64	3.13	1.88	2.06	0.55	0.91	1.86	0.85	0.88	0.84	5.77		0.80	1.87	2.99	0.42	0.55	2.82	0.30	4.60													


SS35-SUD -SV1
 Sezione 36
 Progressiva: 0+775.00
 Scala: 1:200
 Quota di Riferimento: 180.00

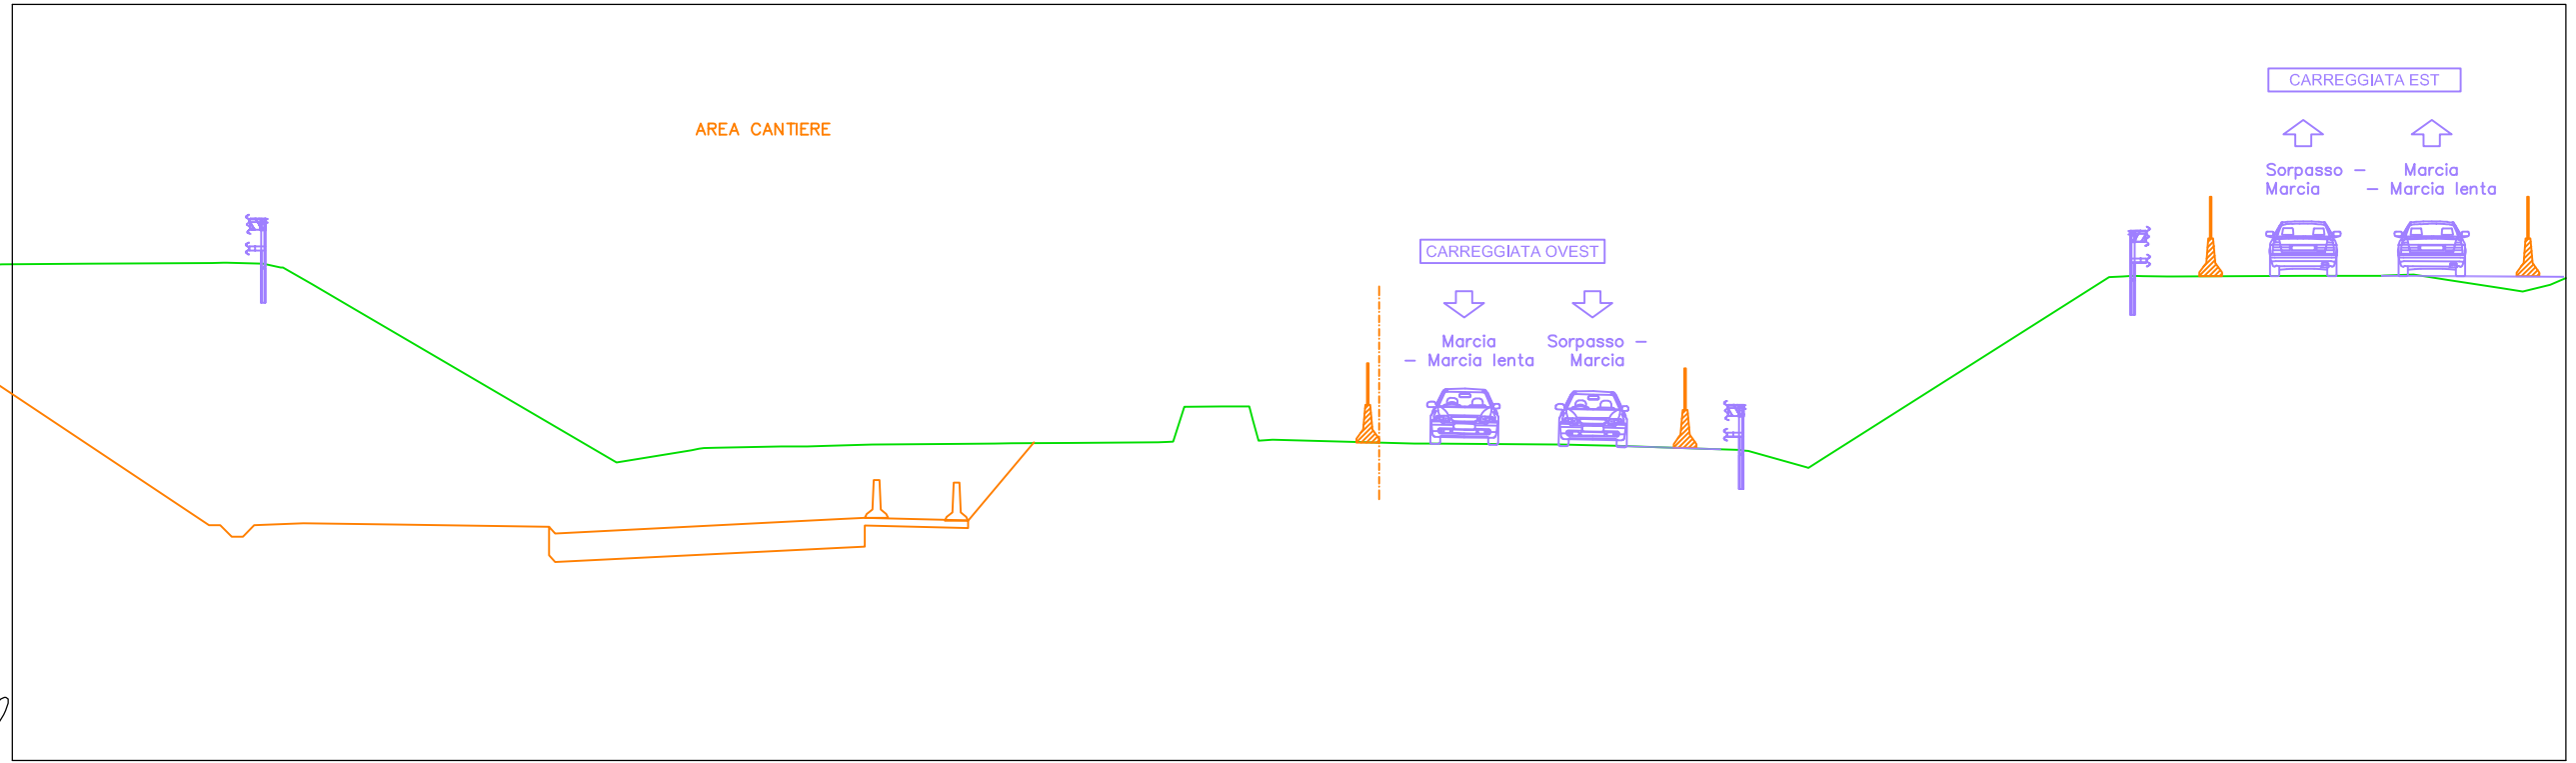

PROGRESSIVE TERRENO	QUOTE TERRENO	DISTANZE PARZIALI TERRENO	PROGRESSIVE PROGETTO	QUOTE PROGETTO	DISTANZE PARZIALI PROGETTO
-26.55	193.15		193.11	193.11	
-26.27	193.17	3.27	193.12	193.16	3.27
-23.98	193.14		193.15	193.17	0.29
-20.33	193.14	0.96	193.17	193.14	0.96
-19.37	193.04	0.76	193.14	193.04	0.47
-18.84	192.60	1.07	193.04	192.60	0.76
-18.07	191.97		18.07	191.97	1.07
-17.00		6.99	-17.00		6.99
-10.01	187.89		-10.01	187.89	
-8.03	188.21	1.98	-8.03	188.21	1.98
-7.35	188.27		-7.70	188.27	0.34
-5.65	188.31	1.71	-7.35	188.27	1.71
-4.97	188.31	0.68	-5.65	188.31	0.68
-4.41	188.33	0.55	-4.97	188.31	0.55
-3.25	188.36	1.17	-4.41	188.33	1.17
-0.96	188.38	2.29	-3.25	188.36	2.29
0.00	188.39	0.96	-0.96	188.38	0.96
2.09	188.41	1.65	0.00	188.39	0.44
4.32	188.42	2.24	2.09	188.41	1.65
4.89	188.43	0.16	4.32	188.42	2.24
6.01	188.93	0.87	4.73	188.43	0.16
6.62	189.37	0.61	5.02	189.36	0.16
7.35	189.36	0.15	6.01	189.37	0.87
11.11	188.39	3.74	6.62	189.36	0.61
15.01	188.36	3.52	6.98	188.46	0.61
15.70	188.34	0.69	7.35	188.49	3.74
16.50	188.32	0.80	11.11	188.39	0.38
18.69	188.25	2.19	11.49	188.38	3.52
19.76	188.22	1.07	15.01	188.36	0.69
21.49	187.76	1.54	15.70	188.34	0.80
29.50	192.79	7.56	16.50	188.32	2.19
30.13	192.83	0.63	18.69	188.25	1.07
31.03	192.81	3.47	19.76	188.22	1.54
34.68	192.82	1.18	21.49	187.76	0.40
35.87	192.82		21.94	188.00	7.56
36.70	192.82	0.78	29.50	192.79	0.36
37.56	192.86	0.92	29.87	192.81	0.29
38.48	192.71	1.44	30.13	192.83	0.29
39.92	192.49	0.54	30.40	192.81	0.63
40.45	192.41	0.72	31.03	192.81	3.47
			34.68	192.82	1.18
			35.87	192.82	0.78
			36.36	192.82	0.92
			36.70	192.82	1.44
			37.56	192.86	0.54
			38.48	192.71	0.72
			39.92	192.49	
			40.45	192.41	

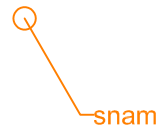


SS35-SUD -SV1
 Sezione 39
 Progressiva: 0+825.00
 Scala: 1:200
 Quota di Riferimento: 180.00

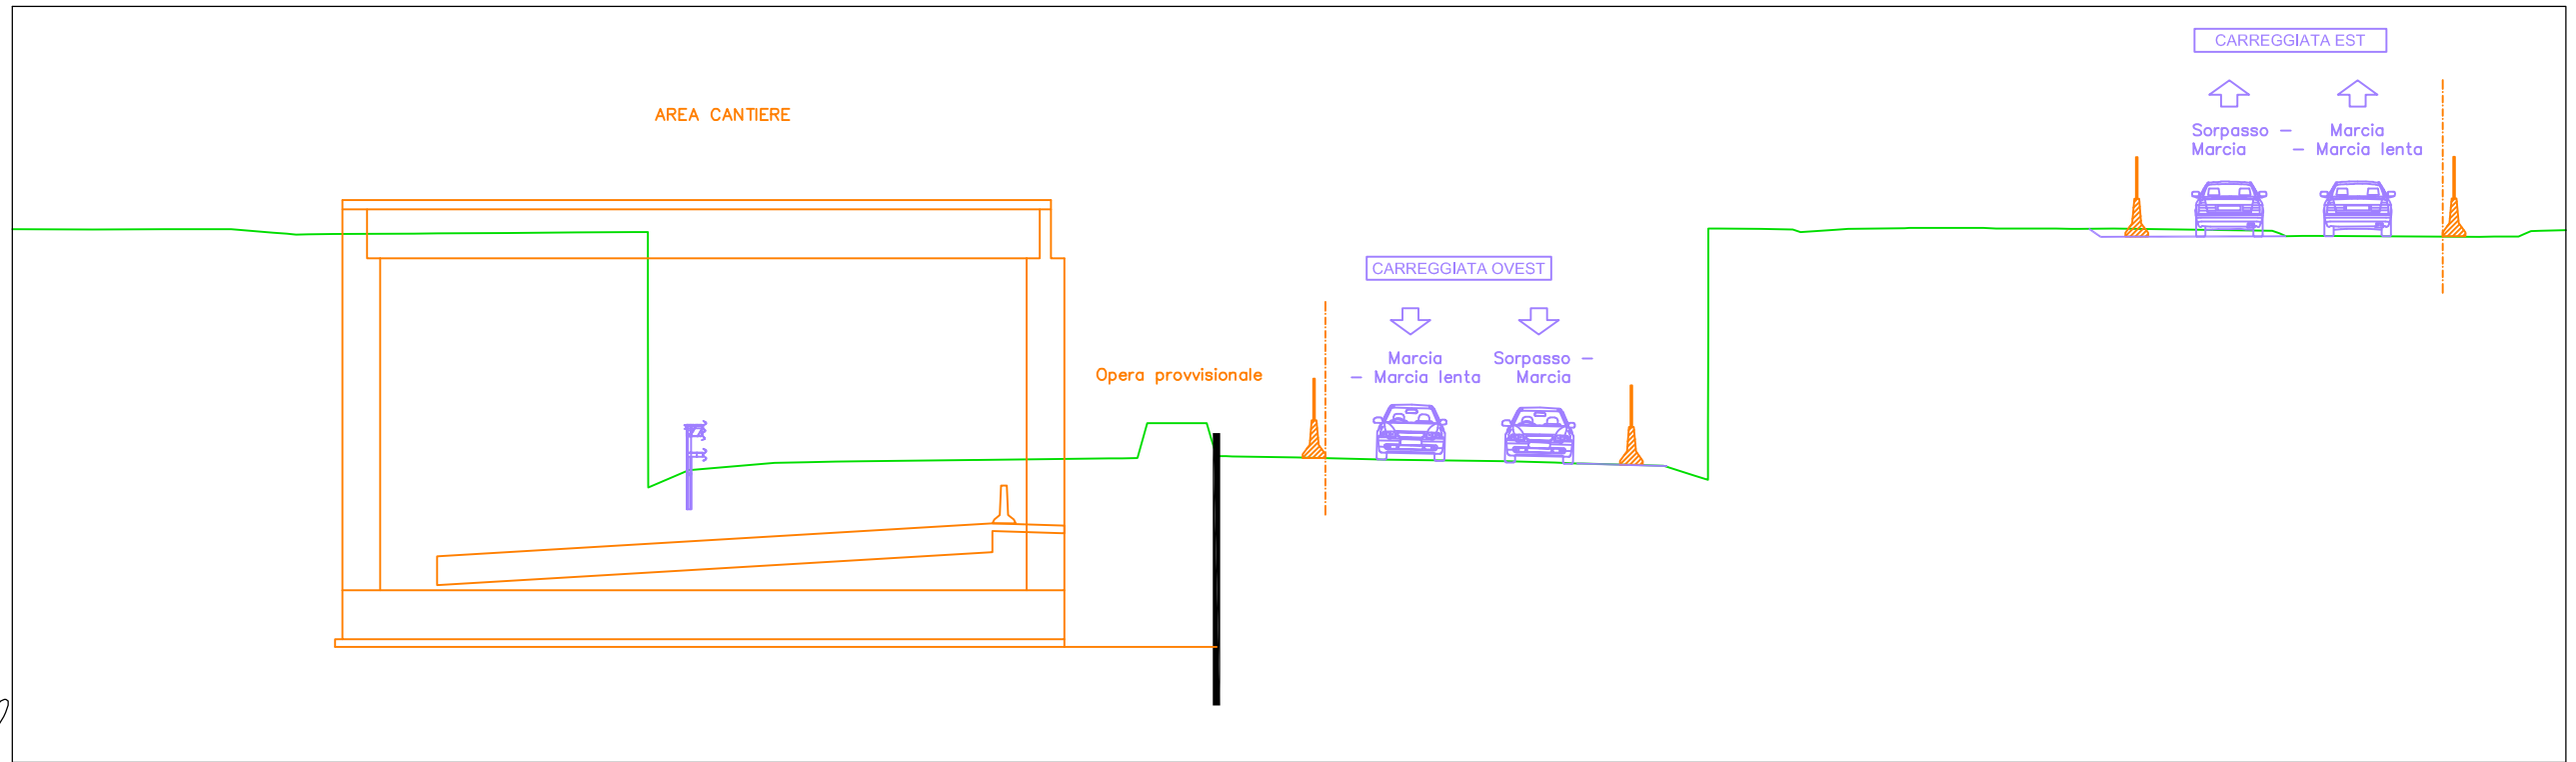


PROGRESSIVE TERRENO	QUOTE TERRENO	DISTANZE PARZIALI TERRENO	PROGRESSIVE PROGETTO	QUOTE PROGETTO	DISTANZE PARZIALI PROGETTO
-27.24	194.10		-30.16	194.11	
-25.36	194.11	1.89	-29.70	194.11	1.89
-23.59	194.11	1.77	-27.24	194.10	1.77
-22.11	193.99	1.11	-25.36	194.11	1.11
-21.53	193.98	0.65	-23.59	194.11	0.65
-20.88	193.98	2.14	-22.48	194.02	2.14
-18.75	193.99	0.63	-21.87	193.96	0.63
-18.11	194.00	1.83	-21.53	193.98	1.83
-16.28	194.01	1.83	-20.88	193.98	1.83
-14.45	194.02	1.52	-18.75	193.99	1.52
-12.55	187.28	0.00	-18.11	194.00	0.00
-11.39	187.74	1.05	-16.28	194.01	1.05
-9.20	187.92	2.18	-14.45	194.02	2.18
-8.33	187.94	0.87	-12.93	194.03	0.87
-7.57	187.96	0.76	-12.55	187.28	0.76
-6.91	187.97	0.67	-11.39	187.74	0.67
-3.84	188.00	2.97	-9.20	187.92	2.97
0.00	188.05	3.50	-8.33	188.00	3.50
0.66	188.98	0.26	-7.57	188.05	0.26
1.38	188.98	0.60	-6.91	188.05	0.60
2.12	188.98	0.74	-3.84	188.05	0.74
2.75	188.10	1.69	0.00	188.05	1.69
4.61	188.07	2.07	0.66	188.98	2.07
6.68	188.02	3.28	1.38	188.98	3.28
10.24	187.97	0.93	2.12	188.98	0.93
11.46	187.93	0.56	2.50	188.10	0.56
12.02	187.91	2.15	2.75	188.10	2.15
14.33	187.85	0.83	4.61	188.07	0.83
15.16	187.59	0.00	6.68	188.02	0.00
15.78	194.12	1.13	6.96	188.01	1.13
16.91	194.12	0.85	10.24	187.97	0.85
17.76	194.10	0.90	10.53	187.97	0.90
18.87	194.09	1.50	11.46	187.93	1.50
20.71	194.14	0.67	12.02	187.91	0.67
21.51	194.14	0.51	14.33	187.85	0.51
22.32	194.14	0.62	15.16	187.59	0.62
23.13	194.13	0.88	15.78	187.48	0.88
23.65	194.13	3.03	16.91	194.12	3.03
24.27	194.12	1.17	17.76	194.10	1.17
25.12	194.12	4.28	18.87	194.09	4.28
26.24	194.12	0.64	19.22	194.12	0.64
29.27	194.09	0.39	20.71	194.14	0.39
30.44	194.07	0.37	21.51	194.14	0.37
31.24	193.93	4.28	21.80	194.14	4.28
35.93	193.91	0.39	22.32	194.14	0.39
36.96	193.92	0.64	23.13	194.14	0.64
37.54	194.07	0.39	23.65	194.14	0.39
			24.27	194.13	
			25.12	194.13	
			26.24	194.12	
			29.27	194.12	
			30.44	194.12	
			31.24	194.12	
			31.65	194.09	
			35.93	194.07	
			36.32	193.93	
				193.93	
				193.91	
				193.92	
				194.07	

SS35-SUD -SV1
 Sezione 40
 Progressiva: 0+840.45
 Scala: 1:200
 Quota di Riferimento: 180.00

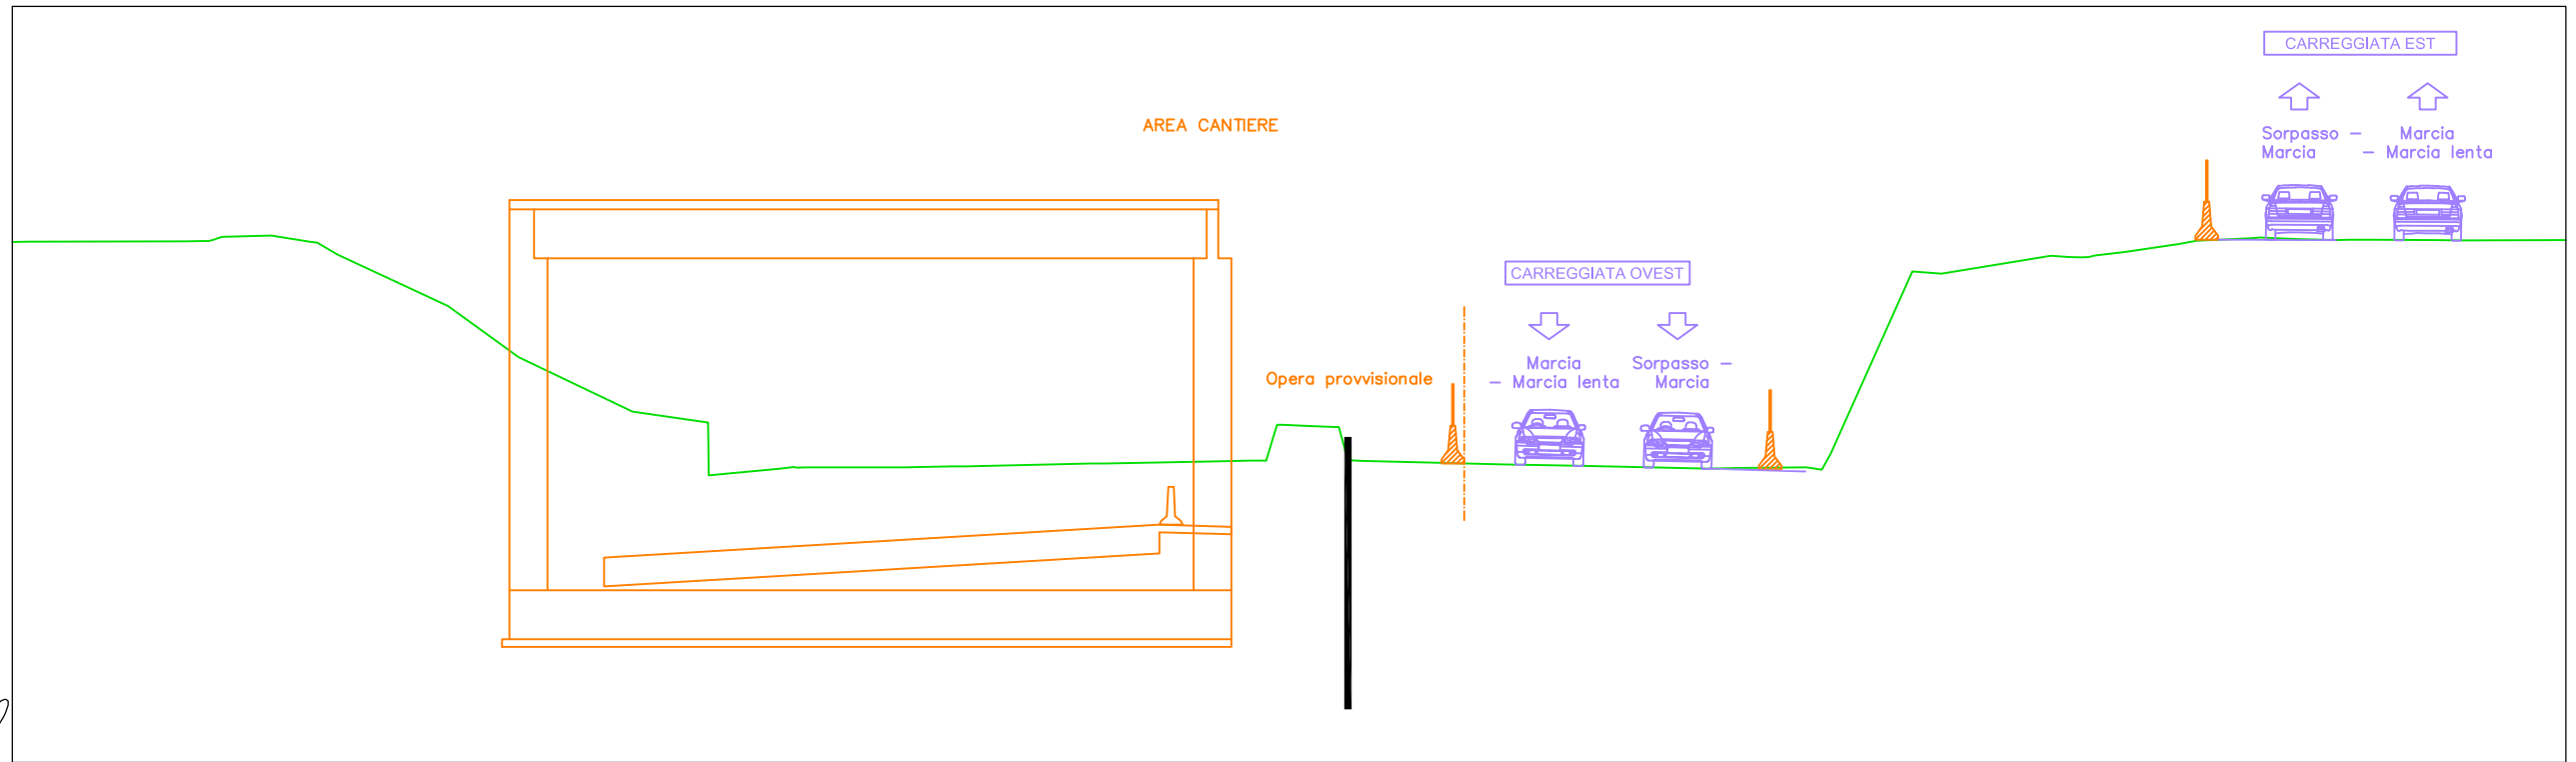


PROGRESSIVE TERRENO	QUOTE TERRENO	DISTANZE PARZIALI TERRENO	PROGRESSIVE PROGETTO	QUOTE PROGETTO	DISTANZE PARZIALI PROGETTO
-33.36	193.78		-33.36	193.78	
-28.76	193.79	4.13	-29.22	193.79	4.13
-28.25	193.91		-28.60	193.80	0.45
-26.94	193.94	0.95	-27.30	193.93	0.95
-25.73	193.75	0.84	-26.94	193.94	0.36
-25.20	193.44	0.53	-26.10	193.80	0.84
-22.27	192.08	2.93	-25.73	193.75	0.53
-20.40	190.72	1.87	-25.20	193.44	2.93
-17.38	189.28	3.02	-22.27	192.08	1.87
-15.37	187.59	2.00	-20.40	190.72	3.02
-13.46	187.78	0.00	-17.38	189.28	2.00
-12.75	187.81	1.91	-15.37	187.59	0.00
-11.52	187.81	1.23	-13.46	187.78	1.91
-10.19	187.81	1.33	-12.75	187.80	0.28
-8.56	187.84	1.27	-11.52	187.81	1.23
-4.88	187.91	3.32	-10.19	187.81	1.33
-2.20	187.96	2.68	-8.56	187.83	1.27
-0.61	187.99	1.21	-5.23	187.84	0.36
0.00	188.92	0.17	-4.88	187.91	3.32
1.20	188.88	0.84	-2.20	187.91	0.36
1.97	187.98	0.21	-0.90	187.96	2.68
4.05	187.93	2.08	1.97	187.99	1.21
5.71	187.88	1.66	4.05	188.93	0.79
7.62	187.85	1.91	5.71	188.92	0.36
9.56	187.81	1.94	7.62	188.91	0.84
10.68	187.78	1.12	9.56	188.88	0.36
11.90	187.79	0.80	10.68	188.88	0.36
13.70	187.81	1.80	11.90	188.10	2.08
14.33	188.15	2.16	13.70	187.98	1.66
16.49	192.99	0.78	14.08	187.93	1.91
17.27	192.93	2.89	14.33	187.88	1.94
20.16	193.41		16.49	187.85	1.12
20.99	193.36		17.27	187.81	0.41
22.13	193.51	0.80	20.16	187.79	0.80
23.57	193.72	1.43	20.64	187.81	1.80
24.97	193.85	0.95	20.99	187.75	0.36
25.50	193.87	0.53	22.13	188.15	0.25
26.71	193.84	1.01	23.57	192.99	2.16
27.73	193.82	1.02	24.03	192.93	0.78
28.74	193.83	0.71	24.97	193.41	2.89
30.27	193.82	1.54	25.50	193.36	0.48
31.07	193.81	0.79	26.71	193.41	0.34
			27.73	193.51	0.80
			28.03	193.51	1.43
			28.74	193.72	0.46
			30.27	193.80	0.95
			31.07	193.85	0.53
				193.85	1.01
				193.87	1.02
				193.84	0.30
				193.82	0.71
				193.83	1.54
				193.83	0.79
				193.82	
				193.81	

SS35-SUD -SV1
 Sezione 41
 Progressiva: 0+850.00
 Scala: 1:200
 Quota di Riferimento: 180.00

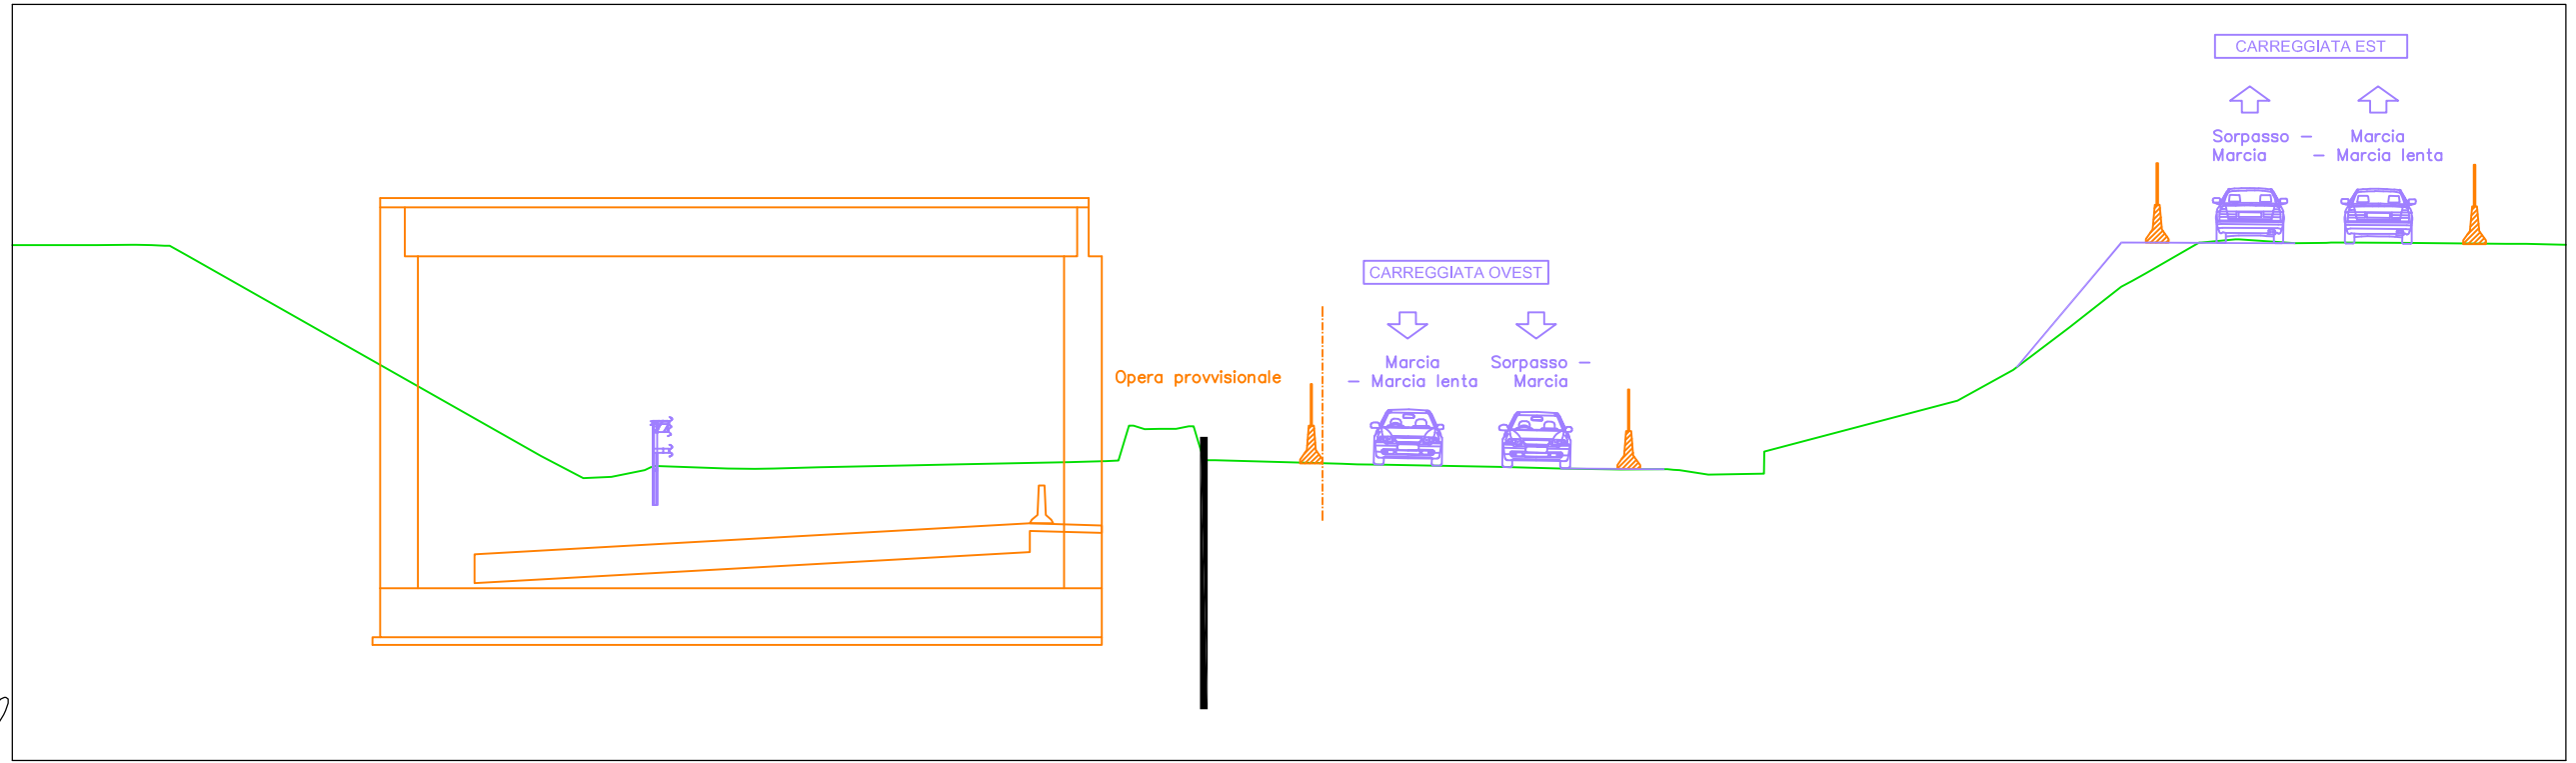


PROGRESSIVE TERRENO	-28.67	-28.13	-27.09	-26.35	-25.77		-16.38	-15.26	-14.51	-13.36	-11.43	-10.72	-10.21	-9.02	-6.55	-5.38	-2.38	-1.45	-0.70	0.00	0.77	1.46	4.81	5.92	9.07	10.62	12.20	13.44	14.52	16.00		21.11	22.59	24.08	25.45	26.10	27.50	28.48	30.06	30.88	32.95	34.68	35.65	36.17										
QUOTE TERRENO	193.63	193.63	193.64	193.62	193.37		188.05	187.47	187.50	187.79	187.72	187.71	187.73	187.76	187.81	187.84	187.90	187.92	188.86	188.77	188.77	188.84	187.94	187.85	187.82	187.76	187.72	187.70	187.71	187.56	187.59		189.52	190.33	191.46	192.54	192.89	193.69	193.79	193.68	193.70	193.69	193.68	193.67	193.67									
DISTANZE PARZIALI TERRENO			0.92	0.44		9.39		1.12	0.74	0.89	1.92	0.71	0.51	1.19	2.46	1.18	3.00	0.90	0.22	0.15		3.34	0.68	3.15	1.24	1.59	1.23	0.76	1.48	6.00	5.11	1.48	1.49	1.37	1.40	0.90	1.49	0.82	1.64	1.74	0.97	0.52												
PROGRESSIVE PROGETTO	-28.67	-28.13	-27.09	-26.68	-26.21	-25.77		-16.38	-15.26	-14.51	-13.36	-11.43	-10.72	-10.21	-9.02	-6.55	-5.38	-2.38	-1.45	-1.09	-0.70	-0.39	0.00	0.43	0.77	1.17	1.46	4.81	5.24	5.92	9.07	9.37	10.62	12.20	13.44	13.76	14.52	16.00		21.11	22.59	24.08	25.45	25.74	26.10	27.50	28.48	30.06	30.88	31.31	32.95	34.68	35.65	36.17
QUOTE PROGETTO	193.63	193.63	193.64	193.63	193.62	193.37		188.05	187.47	187.50	187.79	187.72	187.71	187.73	187.76	187.81	187.84	187.90	187.92	188.86	188.77	188.77	188.84	187.94	187.85	187.82	187.76	187.76	187.72	187.70	187.71	187.68	187.56	187.59		189.52	190.33	191.46	192.54	192.69	192.89	193.69	193.79	193.68	193.70	193.70	193.69	193.68	193.67	193.67				
DISTANZE PARZIALI PROGETTO		0.33	0.92	0.44	0.44		9.39		1.12	0.74	0.89	1.92	0.71	0.51	1.19	2.46	1.18	3.00	0.90	0.22	0.15		3.34	0.68	3.15	1.24	1.59	1.23	0.76	1.48	6.00	5.11	1.48	1.49	1.37	0.36	1.40	0.90	1.49	0.82	0.30	1.64	1.74	0.97	0.52									

SS35-SUD -SV1
 Sezione 43
 Progressiva: 0+900.00
 Scala: 1:200
 Quota di Riferimento: 180.00

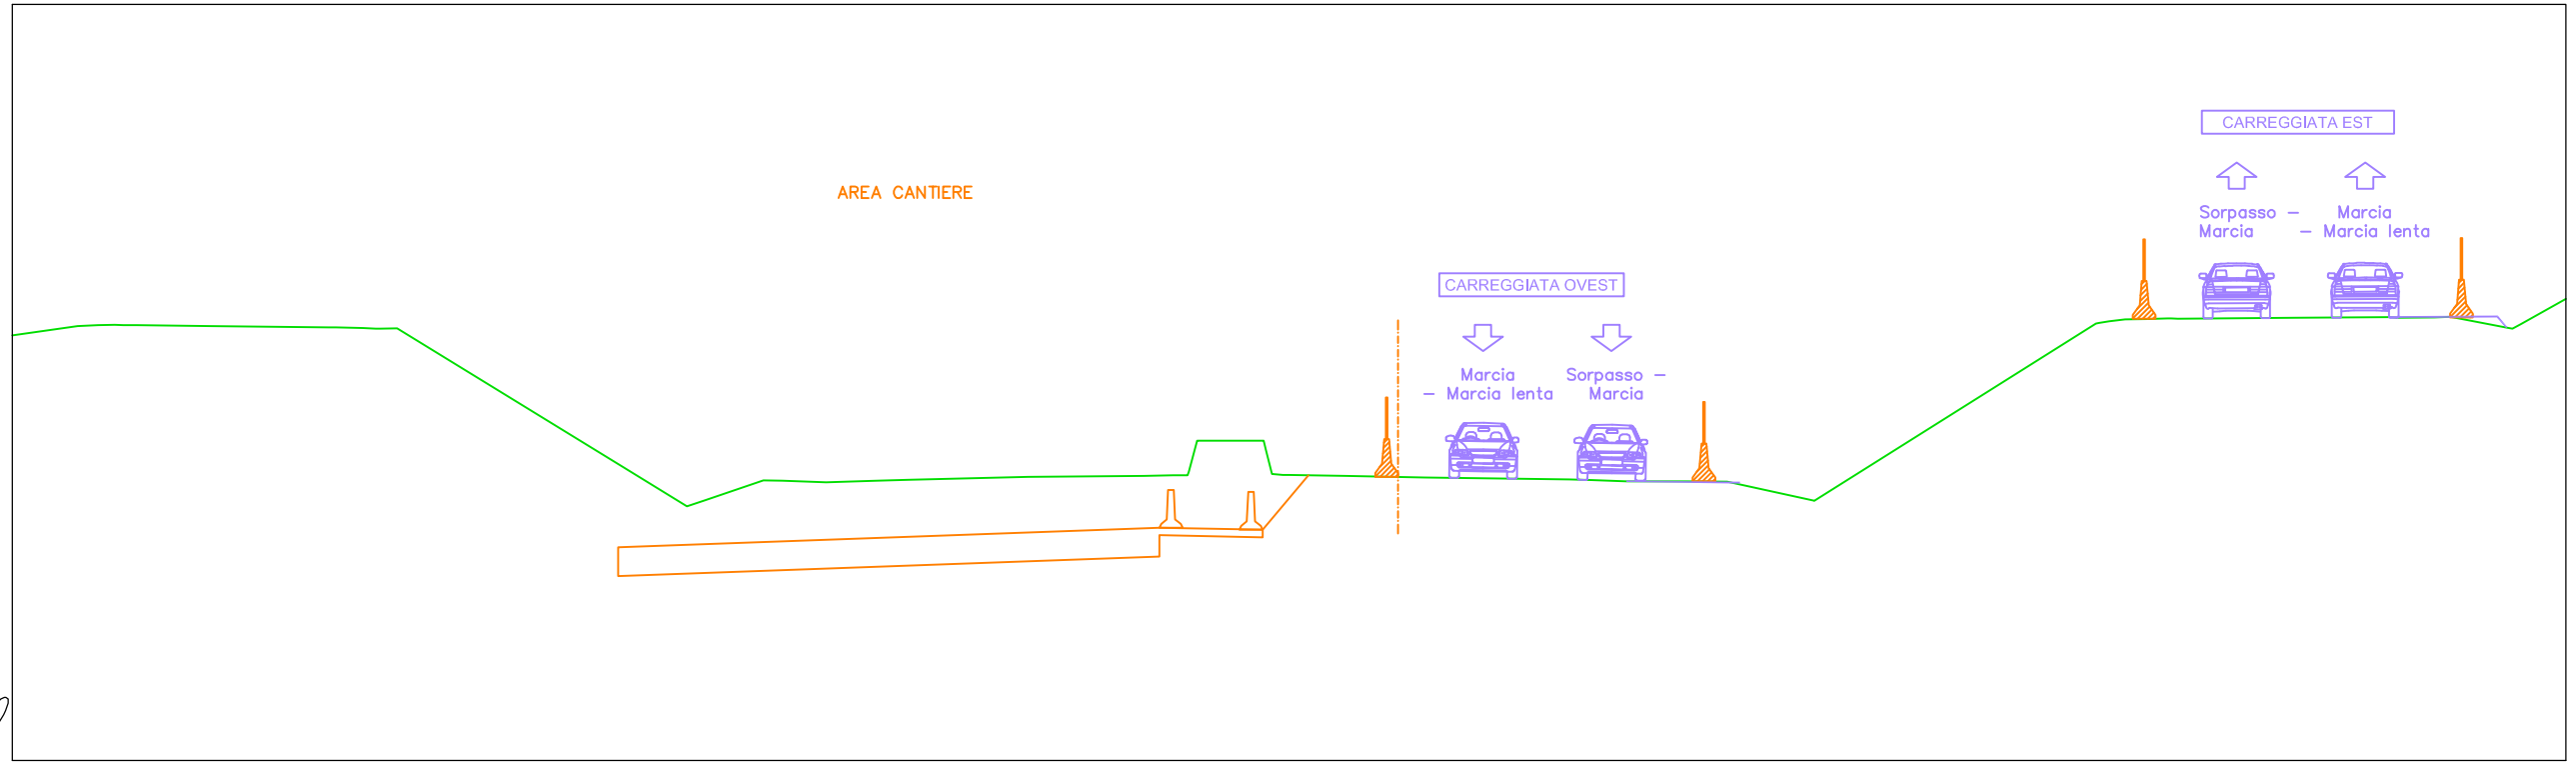


PROGRESSIVE TERRENO	-33.68	-32.07	-31.09	-30.51	-28.55	-25.23	-24.18	-23.61	-17.57	-15.46	-13.92	-13.41	-12.26	-10.62	-10.02	-6.92	-3.84	-2.66	-2.15	-0.62	0.00	1.51	3.60	6.16	7.42	8.01	8.93	10.51	11.60	13.88	21.36	22.13	22.70	23.26	26.61	29.09	30.32	32.24										
QUOTE TERRENO	191.26	191.50	191.52	191.52	191.50	191.46	191.43	191.43	187.73	186.89	187.41	187.41	187.36	187.41	187.43	187.50	187.53	187.64	188.46	188.22	187.56	187.53	187.49	187.45	187.44	187.42	187.39	187.39	187.38	186.88	191.56	191.67	191.68	191.69	191.71	191.73	191.72	191.74	191.45									
DISTANZE PARZIALI TERRENO	1.61	0.54	1.95	3.12	0.72	6.04	1.62	0.49	1.53	0.51	1.15	1.35	0.60	3.11	3.07	0.78	0.22	1.34	0.16	1.51	2.08	2.56	1.26	0.60	0.91	1.58	1.09	2.29	7.30	0.57	0.56	3.08	2.49	0.99	1.50													
PROGRESSIVE PROGETTO	-33.68	-32.07	-31.53	-30.86	-30.51	-28.55	-25.23	-24.52	-24.06	-23.61	-17.57	-15.95	-15.46	-13.92	-13.41	-12.26	-10.91	-10.62	-10.02	-6.92	-3.84	-2.99	-2.69	-2.42	-2.15	-0.62	-0.35	1.51	3.60	6.16	7.42	8.01	8.93	10.51	11.60	13.88	21.36	21.70	22.13	22.70	23.26	23.52	26.61	29.09	30.32	30.74	32.24	32.60
QUOTE PROGETTO	191.26	191.50	191.52	191.52	191.52	191.50	191.46	191.44	191.43	191.43	187.73	186.72	186.89	187.41	187.41	187.36	187.41	187.41	188.46	188.22	187.57	187.56	187.53	187.49	187.45	187.44	187.42	187.39	187.39	187.38	186.88	191.56	191.62	191.67	191.68	191.69	191.68	191.71	191.73	191.72	191.74	191.45	191.54					
DISTANZE PARZIALI PROGETTO	1.61	0.44	0.36	1.95	3.12	0.72	0.45	6.04	1.62	0.49	1.53	0.51	1.15	1.35	0.29	0.60	3.11	3.07	0.78	0.22	1.34	0.08	1.51	2.08	2.56	1.26	0.60	0.91	1.58	1.09	2.29	7.30	0.46	0.37	0.56	3.08	2.49	0.99	0.42	1.50	0.22							

SS35-SUD -SV1
 Sezione 45
 Progressiva: 0+950.00
 Scala: 1:200
 Quota di Riferimento: 180.00

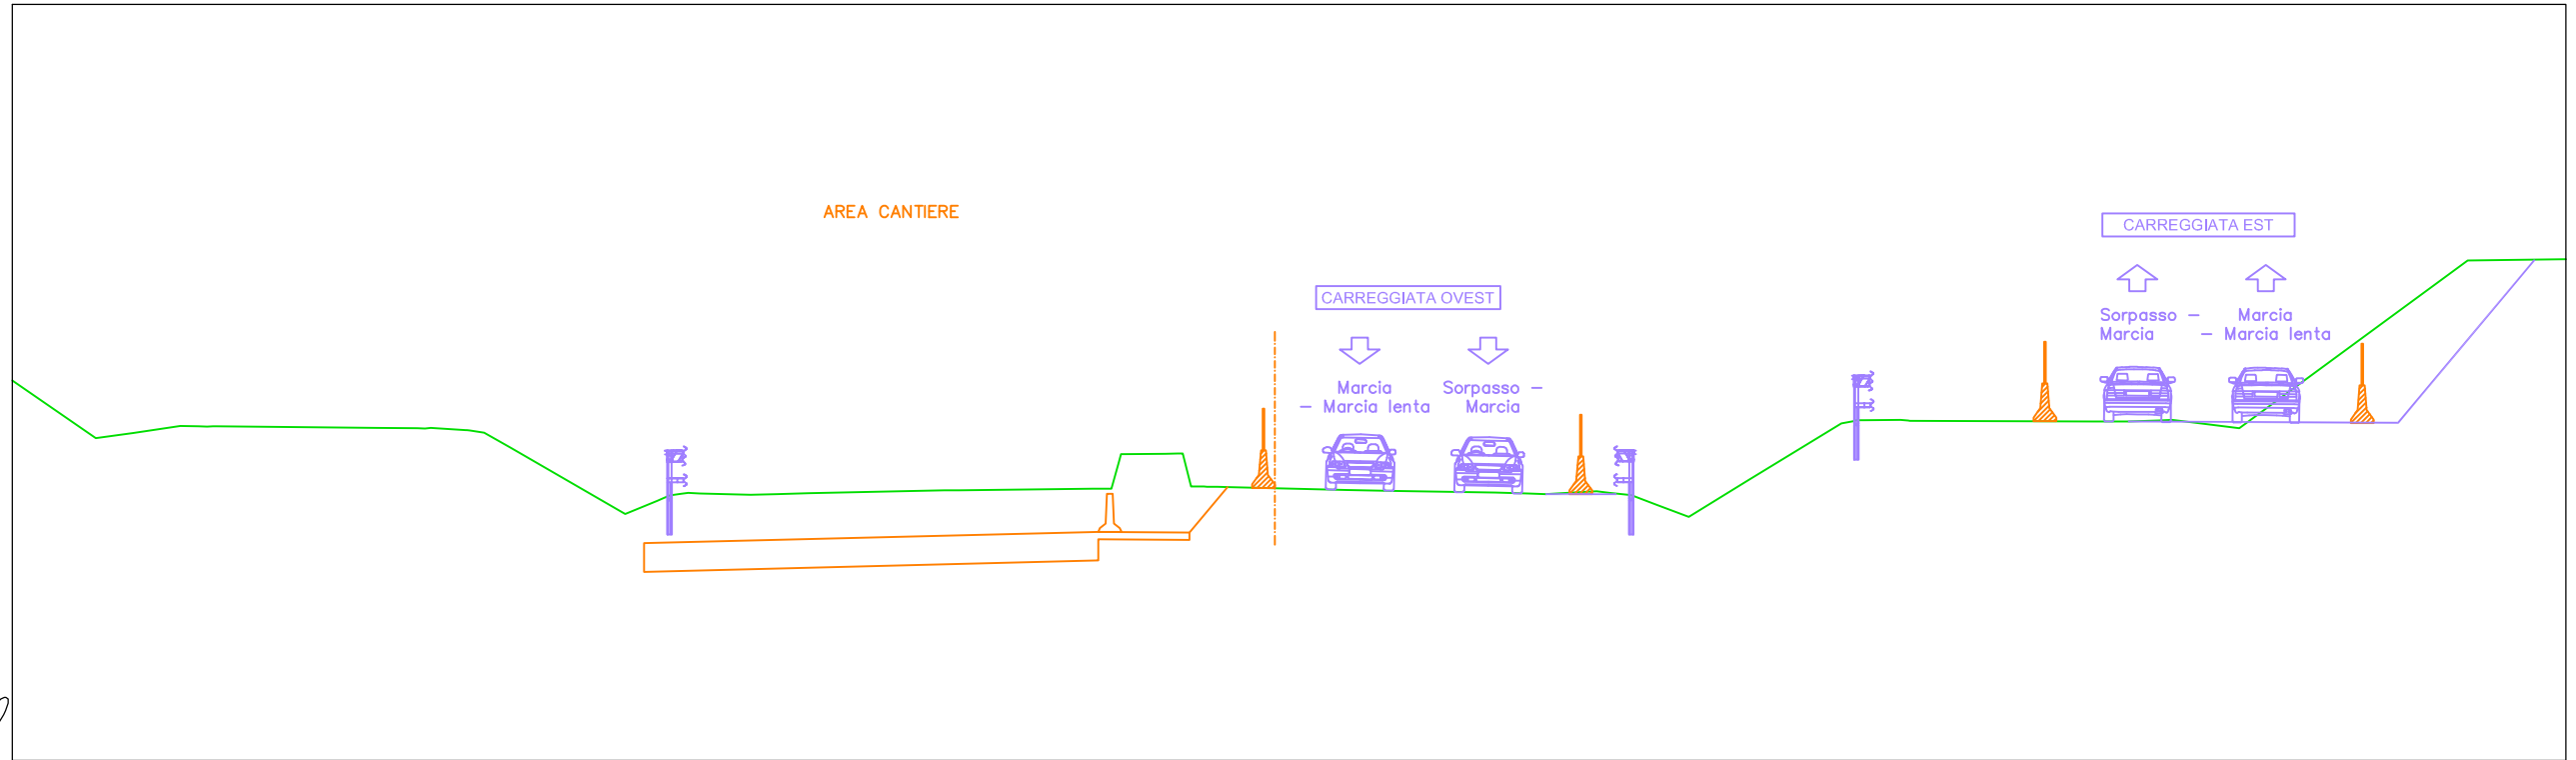


PROGRESSIVE TERRENO	QUOTE TERRENO	DISTANZE PARZIALI TERRENO	PROGRESSIVE PROGETTO	QUOTE PROGETTO	DISTANZE PARZIALI PROGETTO
-29.97	188.53	0.99	-29.97	188.53	0.99
-28.99	188.66	1.25	-28.99	188.66	1.25
-27.74	188.85		-27.74	188.85	0.50
-26.79	188.85	4.23	-27.24	188.84	
			-26.79	188.85	4.23
-22.57	188.80	1.11	-22.57	188.80	1.11
-21.11	188.80	0.92	-21.46	188.79	0.92
-19.69	188.68	0.70	-21.11	188.80	0.38
-18.99	188.28		-20.07	188.73	0.70
-15.96	186.52	3.04	-19.69	188.68	3.04
-15.11	186.87	0.84	-18.99	188.28	0.84
-14.49	187.05		-15.96	186.52	0.84
-13.98	187.07	1.34	-15.11	186.87	0.37
-12.64	187.03	0.70	-14.79	187.01	0.37
-11.94	187.05	0.85	-14.29	187.08	1.34
-11.09	187.07	3.59	-13.98	187.07	0.70
			-12.64	187.03	0.85
-7.12	187.15		-11.94	187.05	3.59
			-11.09	187.07	
			-7.51	187.15	
			-7.12	187.15	
-3.35	187.19	3.53	-3.35	187.19	3.53
-2.72	188.10	0.19	-3.09	187.19	0.26
-1.20	188.12	1.06	-2.72	188.10	0.46
-0.55	187.25	0.20	-1.66	188.12	1.06
0.00	187.23		-1.33	188.12	0.34
			-0.98	187.25	0.26
3.12	187.16	3.12	-0.55	187.25	3.12
4.40	187.13	1.29	-0.29	187.24	1.29
7.08	187.09	2.67	3.12	187.23	2.67
7.95	187.06	0.87	4.40	187.16	0.87
9.41	187.10	1.00	7.08	187.13	1.00
10.10	187.08	0.57	7.95	187.09	0.46
10.67	187.02	0.64	8.41	187.06	1.00
11.31	186.78	0.88	9.41	187.10	0.34
12.20	186.45	1.57	9.75	187.12	0.37
13.76	187.41	2.47	10.10	187.12	0.64
16.24	188.92	0.96	10.67	187.08	0.88
16.84	189.00		11.31	187.02	1.57
17.80	189.01		12.20	186.78	2.47
			13.76	186.45	0.32
			16.24	187.41	0.96
			16.56	188.92	
			16.84	188.98	
			17.80	189.00	
			18.05	189.01	
			18.99	188.99	
22.90	188.97	0.70	22.90	188.97	0.70
23.59	188.97	0.78	23.59	188.97	0.78
24.61	189.00		24.61	189.00	0.42
25.40	188.96	1.37	24.99	189.01	0.42
26.77	188.79	5.09	25.40	188.96	1.37
			26.77	188.79	5.09
31.86	192.53	0.95	31.86	192.53	0.95
32.81	193.23		32.81	193.23	

SS35-SUD -SV1
 Sezione 51
 Progressiva: 1+075.00
 Scala: 1:200
 Quota di Riferimento: 180.00

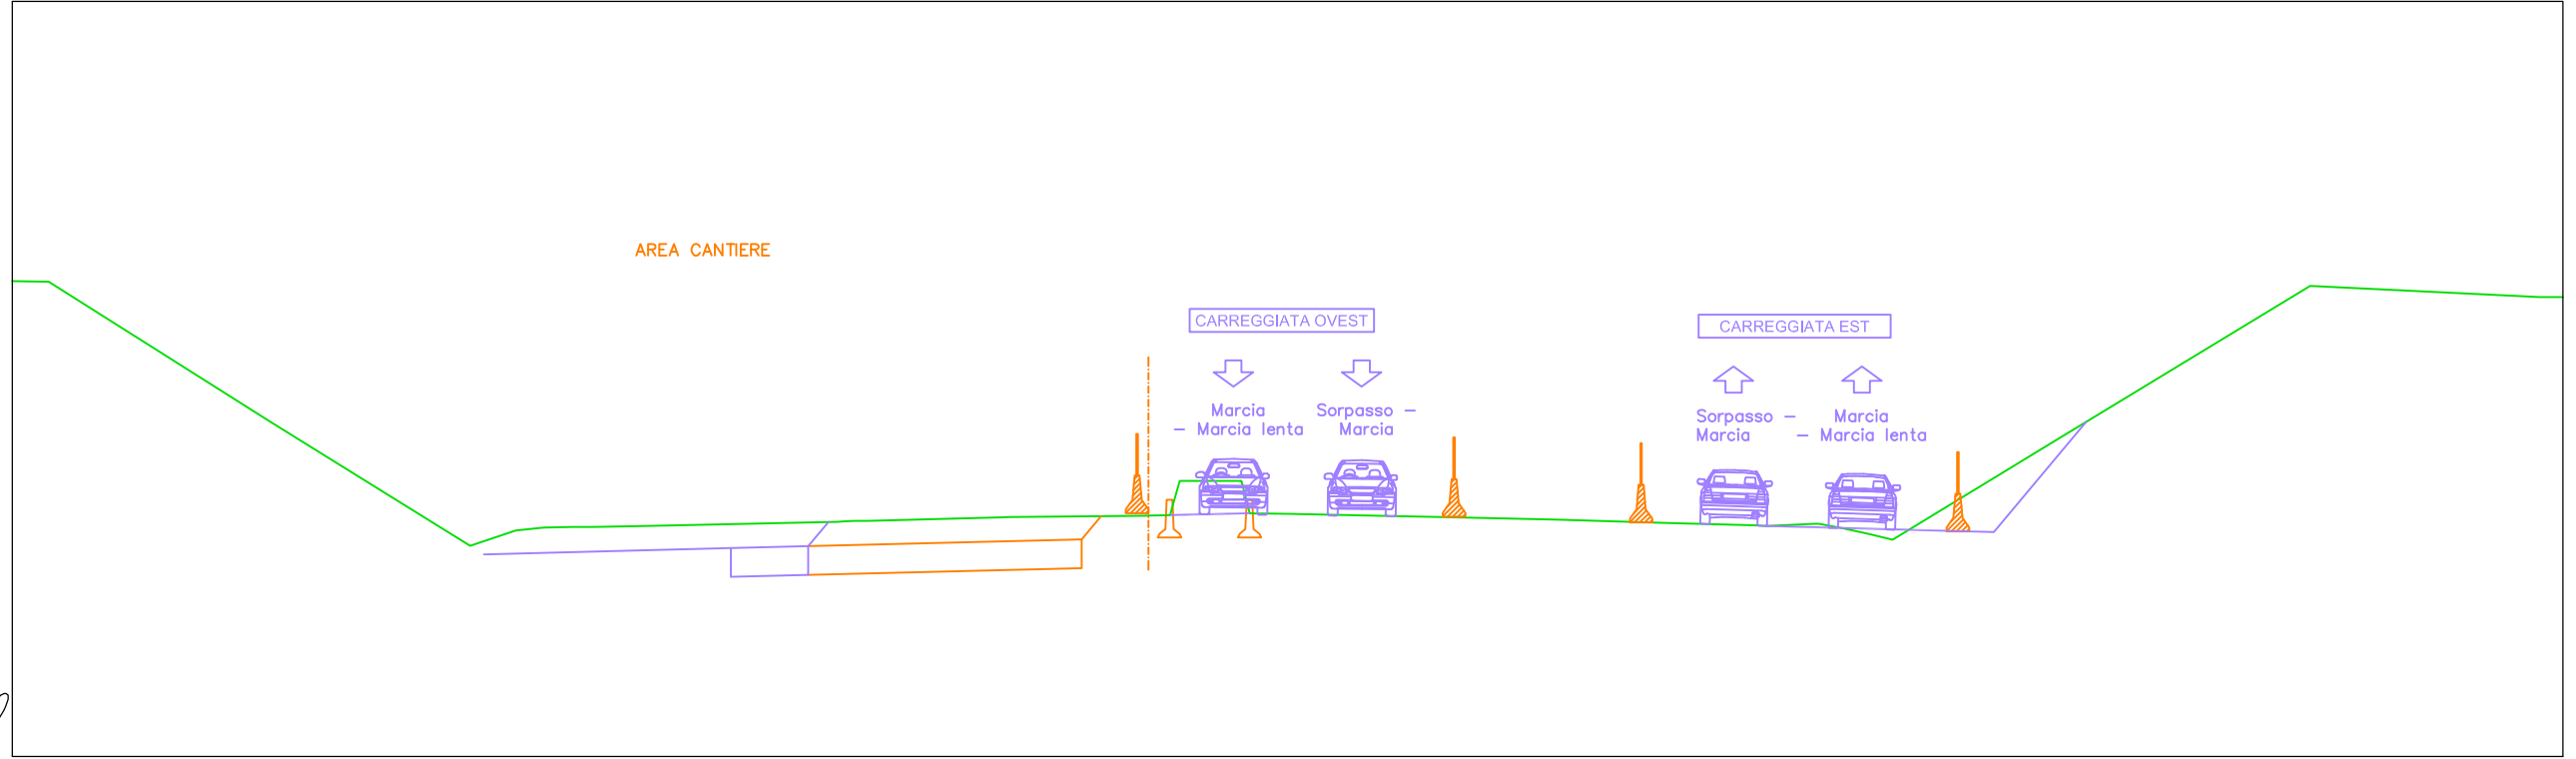

PROGRESSIVE TERRENO	-32.83	-26.91	-21.66	-20.37	-19.72	-18.93	-18.39	-17.02	-11.65	-11.12	-7.37	-3.47	-2.74	-1.23	-0.58	0.00	2.00	3.23	4.45	7.10	10.18	12.41	13.99	14.67	15.41	16.03	19.99	27.10	33.19							
QUOTE TERRENO	192.58	188.84	185.59	186.00	186.06	186.08	186.08	186.11	186.23	186.25	186.34	186.39	187.30	187.30	186.44	186.43	186.39	186.36	186.34	186.28	186.19	186.13	186.16	186.06	185.90	185.75	188.16	192.46	192.17							
DISTANZE PARZIALI TERRENO	5.92	5.25	1.08	0.65	0.79	1.37	5.09	3.53	3.60	0.19	1.21	0.20	0.58	2.00	1.23	1.22	2.65	3.07	2.23	1.30	0.55	0.74	0.62	3.96	7.11	6.09										
PROGRESSIVE PROGETTO	-32.83	-26.91	-21.66	-20.37	-19.72	-18.93	-18.66	-18.39	-17.02	-11.93	-11.47	-11.12	-7.37	-3.77	-3.47	-3.05	-2.74	-1.53	-1.23	-0.89	-0.58	2.00	3.23	4.45	7.10	10.18	12.41	12.69	13.99	14.67	15.41	16.03	19.99	27.10	33.19	
QUOTE PROGETTO	192.58	188.84	185.59	186.00	186.06	186.08	186.08	186.08	186.11	186.22	186.24	186.25	186.34	186.38	186.39	186.62	187.30	187.30	187.30	186.44	186.44	186.43	186.39	186.36	186.34	186.28	186.19	186.13	186.11	186.16	186.06	185.90	185.75	188.16	192.46	192.17
DISTANZE PARZIALI PROGETTO	5.92	5.25	1.08	0.65	0.79	1.37	5.09	0.35	3.53	3.60	0.19	1.21	0.20	0.58	2.00	1.23	1.22	2.65	3.07	2.23	1.30	0.55	0.74	0.62	3.96	7.11	6.09									


SS35-SUD -SV1
 Sezione 55
 Progressiva: 1+175.00
 Scala: 1:200
 Quota di Riferimento: 180.00

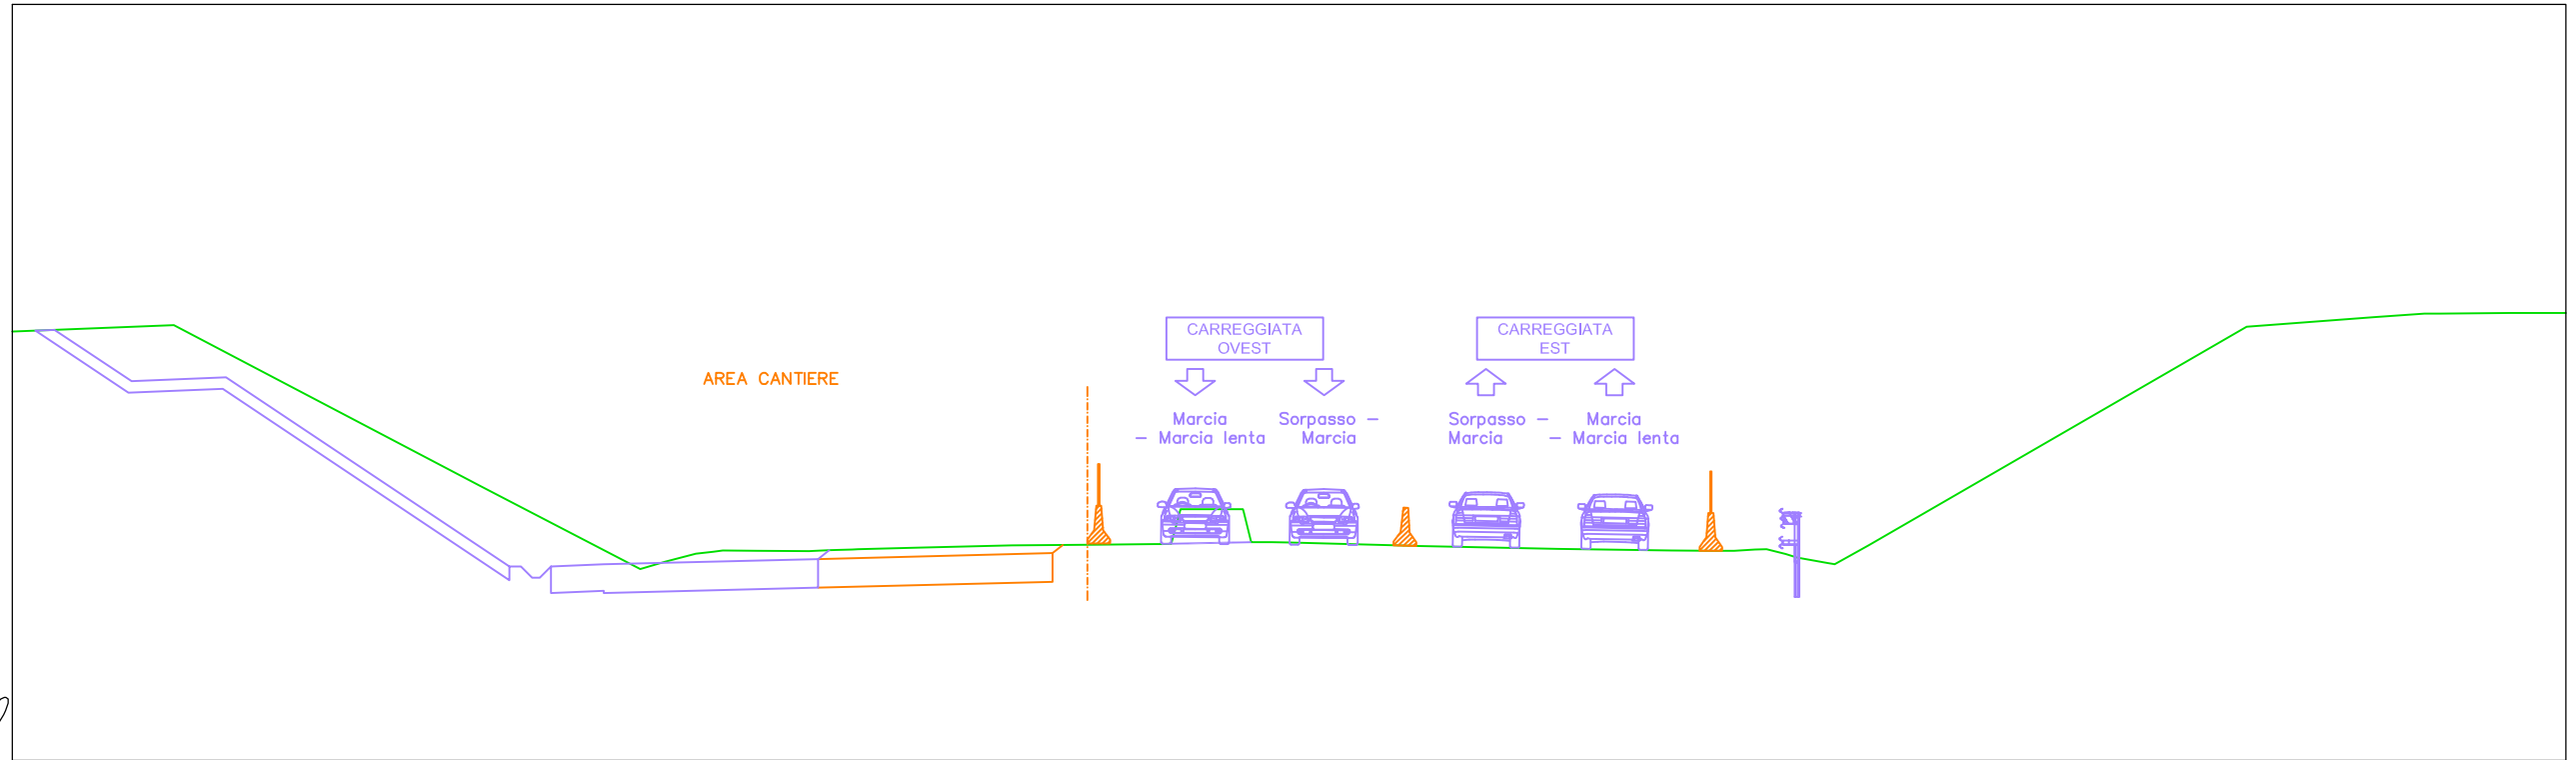

PROGRESSIVE TERRENO	-29.52	-21.42	-17.18	-16.52	-15.71	-15.00	-14.07	-12.71	-12.18	-11.41	-9.78	-7.34	-5.18	-3.35	-2.75	-1.50	-0.97	0.00	3.18	7.11	10.12	11.18	11.78	12.33	13.14	14.24	15.34	25.34	28.73	30.06	32.29						
QUOTE TERRENO	191.52	187.26	185.07	185.26	185.47	185.56	185.55	185.54	185.56	185.59	185.63	185.69	185.71	185.72	186.65	186.65	185.78	185.77	185.68	185.60	185.56	185.55	185.55	185.58	185.46	185.23	185.69	191.48	191.73	191.82	191.84						
DISTANZE PARZIALI TERRENO		8.10	4.24	0.66	0.81	0.92	1.36	0.53	0.61	1.63	2.43	2.16	1.62	0.14	1.26	0.21	0.31	3.18	3.69		3.00	1.06	0.55	0.50	0.80	0.90	10.00	3.38	1.33	1.83							
PROGRESSIVE PROGETTO	-29.52	-21.42	-17.18	-16.52	-15.71	-15.00	-14.07	-12.71	-12.18	-11.41	-9.78	-7.34	-5.18	-3.35	-3.02	-2.75	-1.50	-1.23	-0.97	-0.46	3.18	7.11	10.12	11.18	11.78	12.33	12.64	13.14	13.44	14.24	15.34	25.34	28.73	30.06	30.46	32.29	32.59
QUOTE PROGETTO	191.52	187.26	185.07	185.26	185.47	185.56	185.55	185.54	185.56	185.59	185.63	185.69	185.71	185.72	186.13	186.65	186.65	185.78	185.78	185.77	185.68	185.60	185.56	185.55	185.55	185.58	185.59	185.46	185.37	185.23	185.69	191.48	191.73	191.82	191.84	191.84	
DISTANZE PARZIALI PROGETTO		8.10	4.24	0.66	0.81	0.46	0.92	1.36	0.53	0.61	1.63	2.43	2.16	1.62	0.14	1.26	0.21	0.31	0.46	3.18	3.69	3.00	1.06	0.41	0.35	0.31	0.46	0.80	0.90	10.00	3.38	1.33	0.40	1.83	0.29		


FASE 3

SS35-SUD -SV1
 Sezione 1
 Progressiva: 0+000.00
 Scala: 1:200
 Quota di Riferimento: 180.00

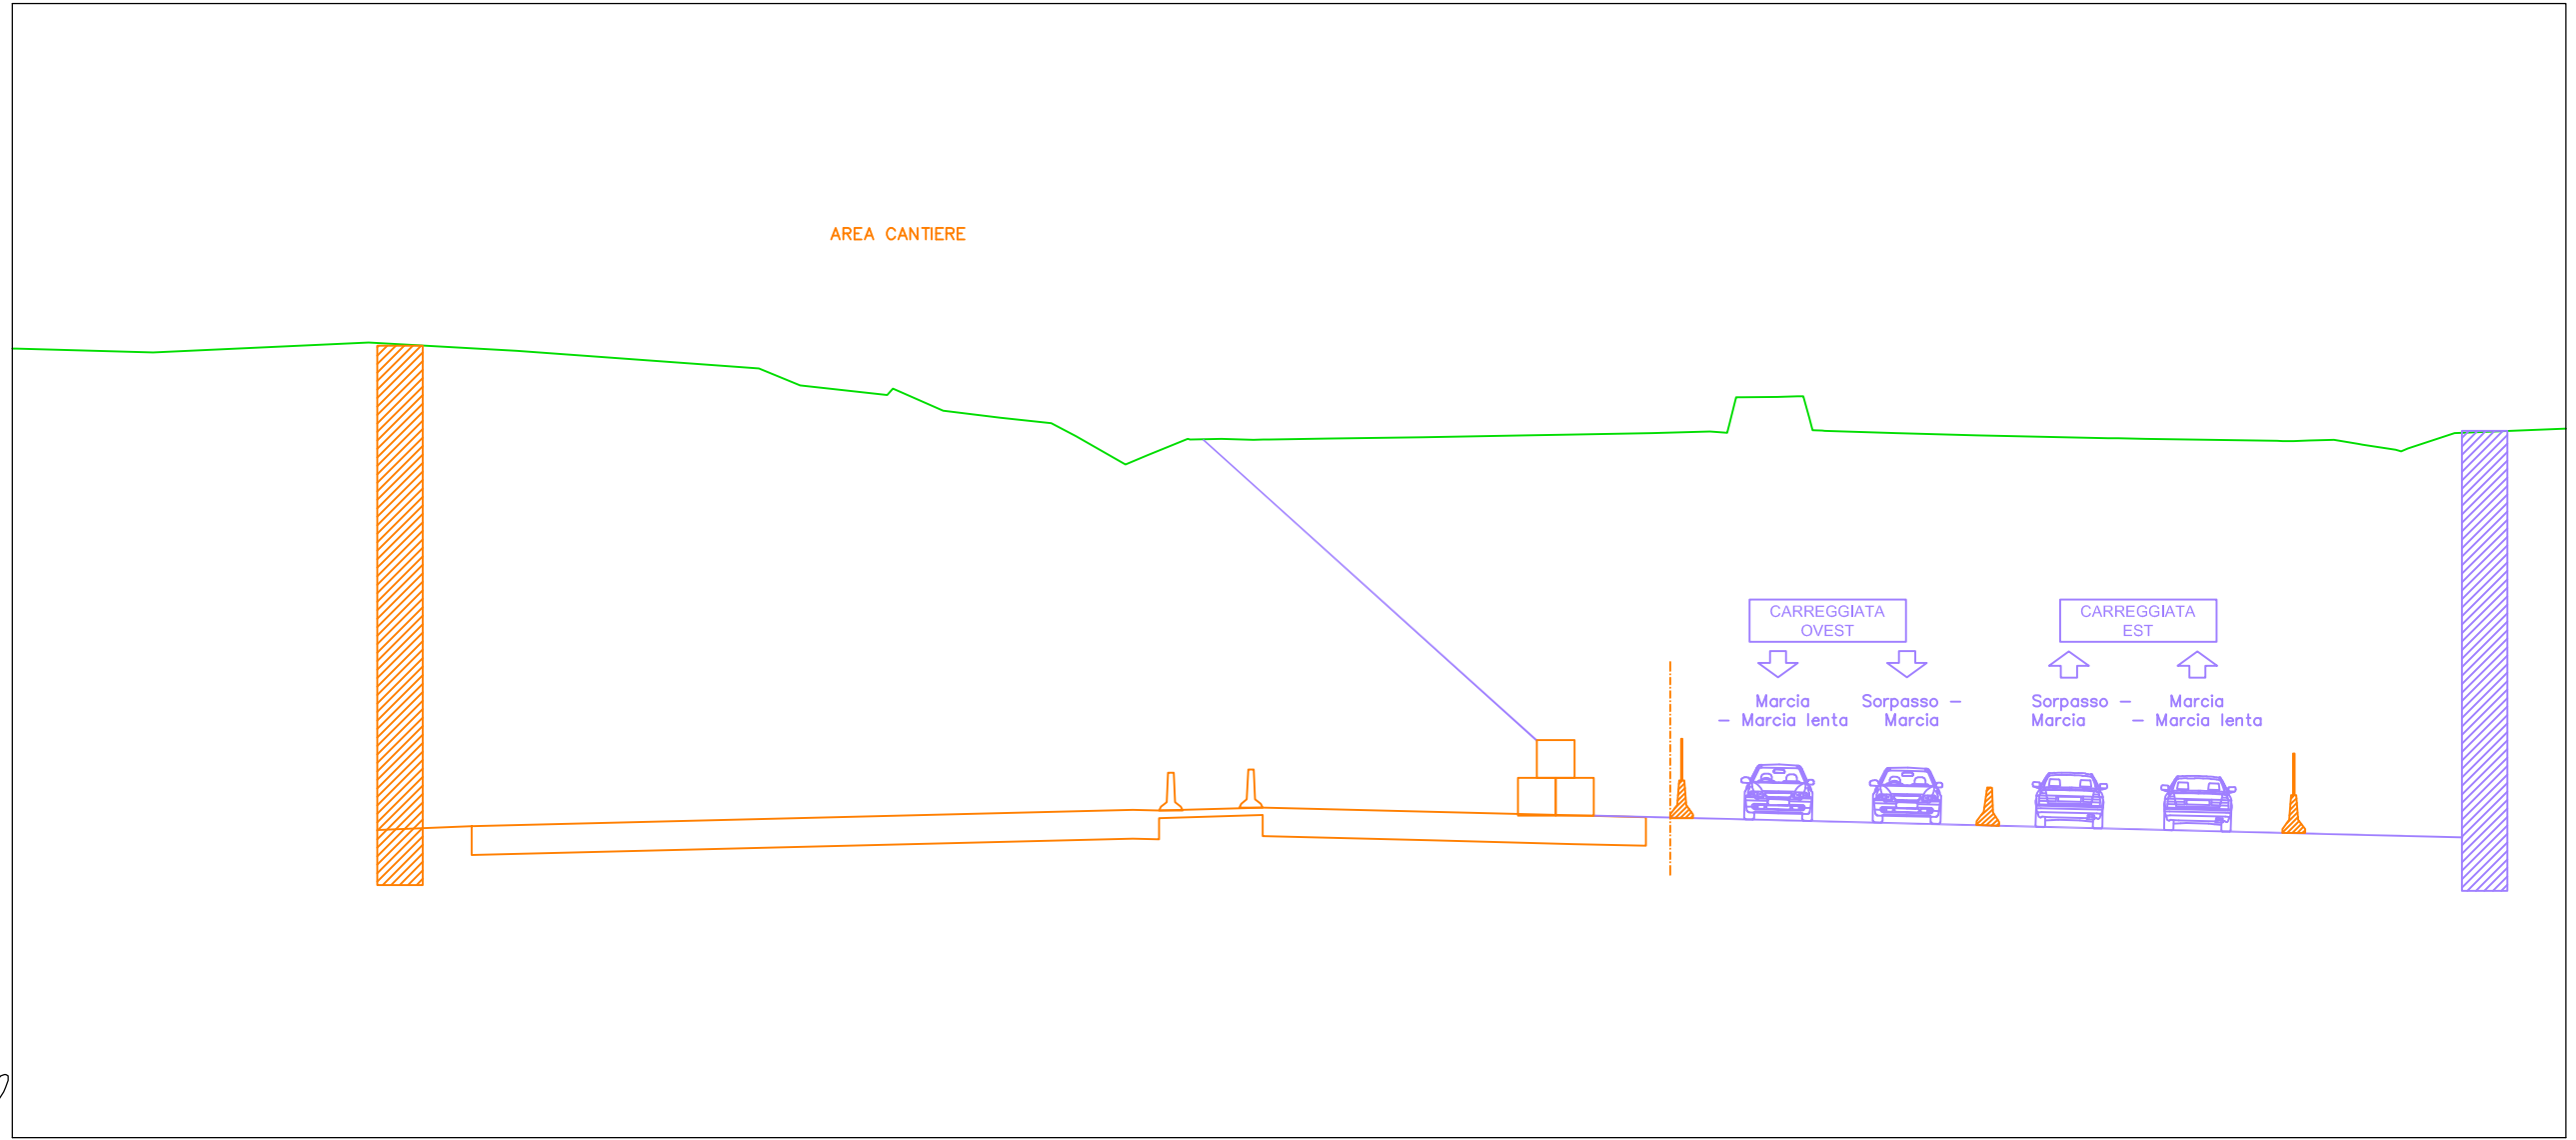


PROGRESSIVE TERRENO	-33.70	-30.07	-24.37	-20.44	-14.03	-12.94	-10.49	-9.16	-7.65	-6.29	-5.63	-4.34	-3.75	-2.62	-1.79	-0.52	0.00	1.03	3.52	6.29	7.29	9.62	11.14	11.65	12.92	13.46	14.11	16.05	18.19	21.68	22.66	26.15	27.01	27.66	28.32	29.29	30.85						
QUOTE TERRENO	200.87	200.76	201.03	200.81	200.34	199.90	199.81	199.23	199.04	198.90	198.55	197.81	198.05	198.47	198.48	198.46	198.47	198.49	198.52	198.57	198.59	198.64	198.67	198.88	199.60	199.60	198.70	198.64	198.57	198.50	198.49	198.43	198.44	198.46	198.34	198.19	198.64	198.64					
DISTANZE PARZIALI TERRENO	3.63	5.70	3.93	6.41	1.09	2.30	1.34	1.51	1.35	0.66	1.30	0.58	1.04	0.83	0.84	0.52	1.03	2.50	2.77	0.99	2.33	1.52	0.18	0.94	0.16	1.88	2.14	3.49	0.72	3.49	0.65	0.66	0.89	1.24									
PROGRESSIVE PROGETTO	-33.70	-30.07	-24.37	-20.44	-14.03	-12.94	-10.49	-9.16	-7.65	-6.29	-5.63	-4.34	-3.75	-2.62	-1.79	-0.95	-0.52	0.00	1.03	3.52	6.29	7.29	9.62	11.14	11.59	11.90	12.92	13.46	13.77	14.11	16.05	18.19	21.68	21.94	22.66	26.15	26.59	27.01	27.66	28.32	29.29	29.61	30.85
QUOTE PROGETTO	200.87	200.76	201.03	200.81	200.34	199.90	199.81	199.23	199.04	198.90	198.55	197.81	198.05	198.47	198.48	198.46	198.46	198.47	198.49	198.52	198.57	198.59	198.64	198.67	199.58	199.60	199.60	199.03	198.70	198.64	198.57	198.50	198.49	198.43	198.43	198.44	198.46	198.34	198.19	198.23	198.64	198.64	
DISTANZE PARZIALI PROGETTO	3.63	5.70	3.93	6.41	1.09	2.30	1.34	1.51	1.35	0.66	1.30	0.58	1.04	0.83	0.84	0.52	1.03	2.50	2.77	0.99	2.33	1.52	0.18	0.94	0.16	1.88	2.14	3.49	0.72	3.49	0.65	0.66	0.89	1.24									

SS35-SUD -SV1
 Sezione 2
 Progressiva: 0+025.00
 Scala: 1:200
 Quota di Riferimento: 180.00

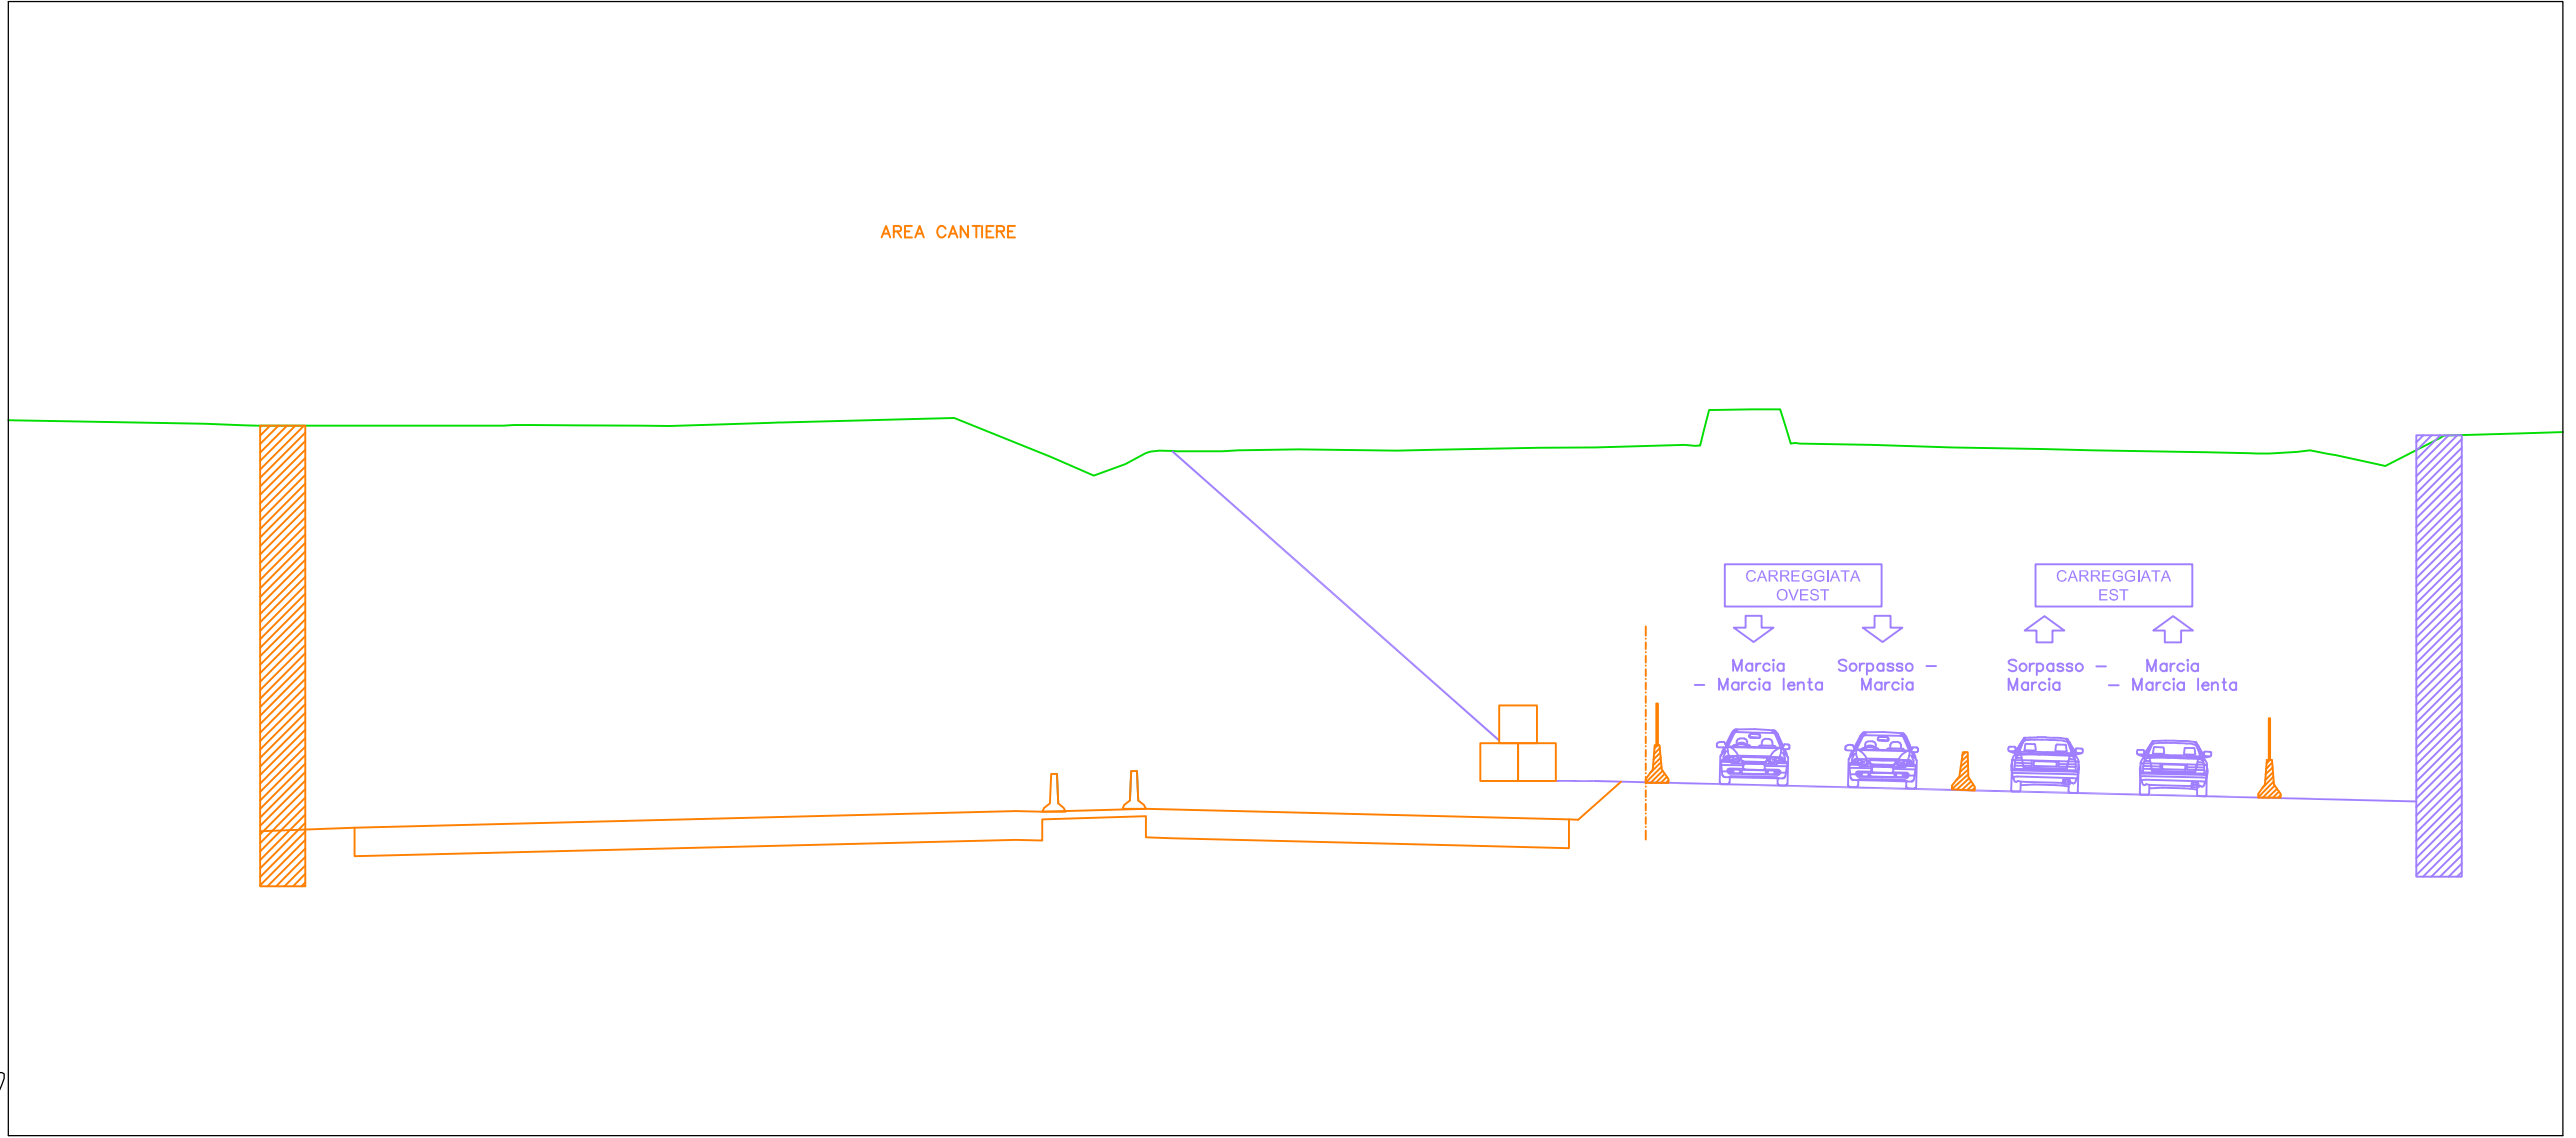


PROGRESSIVE TERRENO	-25.60	-24.21	-17.71	-16.95	-15.79	-14.04	-13.29	-12.19	-10.31	-8.03	-7.10	-5.77	-3.21	-2.08	-1.24	-0.58	0.00	1.12	1.74	3.34	5.95	7.04	9.72	11.19	13.56	14.06	15.32	15.94	16.47	18.52	20.61	23.04	24.34	27.34	28.50	29.03	29.76	30.58	31.83	33.55	35.72								
QUOTE TERRENO	198.83	198.78	198.78	198.79	198.79	198.78	198.77	198.81	198.86	198.92	198.95	198.98	197.95	197.46	197.76	198.05	198.12	198.11	198.10	198.13	198.15	198.12	198.15	198.19	198.20	198.27	198.63	199.21	199.21	198.32	198.27	198.20	198.16	198.12	198.07	198.05	198.04	198.09	198.03	197.77	198.46	198.57							
DISTANZE PARZIALI TERRENO	1.07	6.50	1.16	1.75	0.74	1.10	1.59	2.29	0.93	1.33	2.57	1.13	0.84	0.53	1.00	1.60	2.61	1.09	2.68	1.47	2.37	0.15	0.98	0.62	0.16	1.91	2.10	2.42	1.31	2.99	1.16	0.73	1.05	1.46	2.07														
PROGRESSIVE PROGETTO	-25.60	-24.54	-24.21	-17.71	-17.42	-16.95	-15.79	-14.04	-13.29	-12.19	-10.60	-10.31	-8.03	-7.10	-5.77	-3.21	-2.08	-1.24	-0.71	-0.34	0.00	1.12	1.74	3.34	5.95	7.04	9.72	11.19	13.56	13.83	14.20	15.32	15.94	16.25	16.61	18.52	20.61	23.04	24.34	27.34	28.50	29.03	29.76	30.11	30.58	31.83	32.09	33.55	35.72
QUOTE PROGETTO	198.83	198.78	198.78	198.78	198.79	198.79	198.79	198.78	198.77	198.81	198.86	198.86	198.92	198.95	198.98	197.95	197.46	197.76	198.05	198.12	198.11	198.10	198.13	198.15	198.12	198.15	198.19	198.20	198.27	198.24	199.19	199.21	199.21	198.70	198.31	198.27	198.20	198.16	198.12	198.07	198.05	198.04	198.09	198.13	198.03	197.77	197.72	198.46	198.57
DISTANZE PARZIALI PROGETTO	1.07	0.53	6.50	0.29	0.27	1.16	1.75	0.74	1.10	1.59	2.29	0.93	1.33	2.57	1.13	0.84	0.53	0.34	1.00	0.42	1.60	2.61	1.09	2.68	1.47	2.37	0.27	0.09	0.98	0.62	0.12	1.91	2.10	2.42	1.31	2.99	1.16	0.34	0.42	0.25	0.47	1.05	0.26	1.46	2.07				

SS35-SUD -SV1
 Sezione 3
 Progressiva: 0+050.00
 Scala: 1:200
 Quota di Riferimento: 180.00

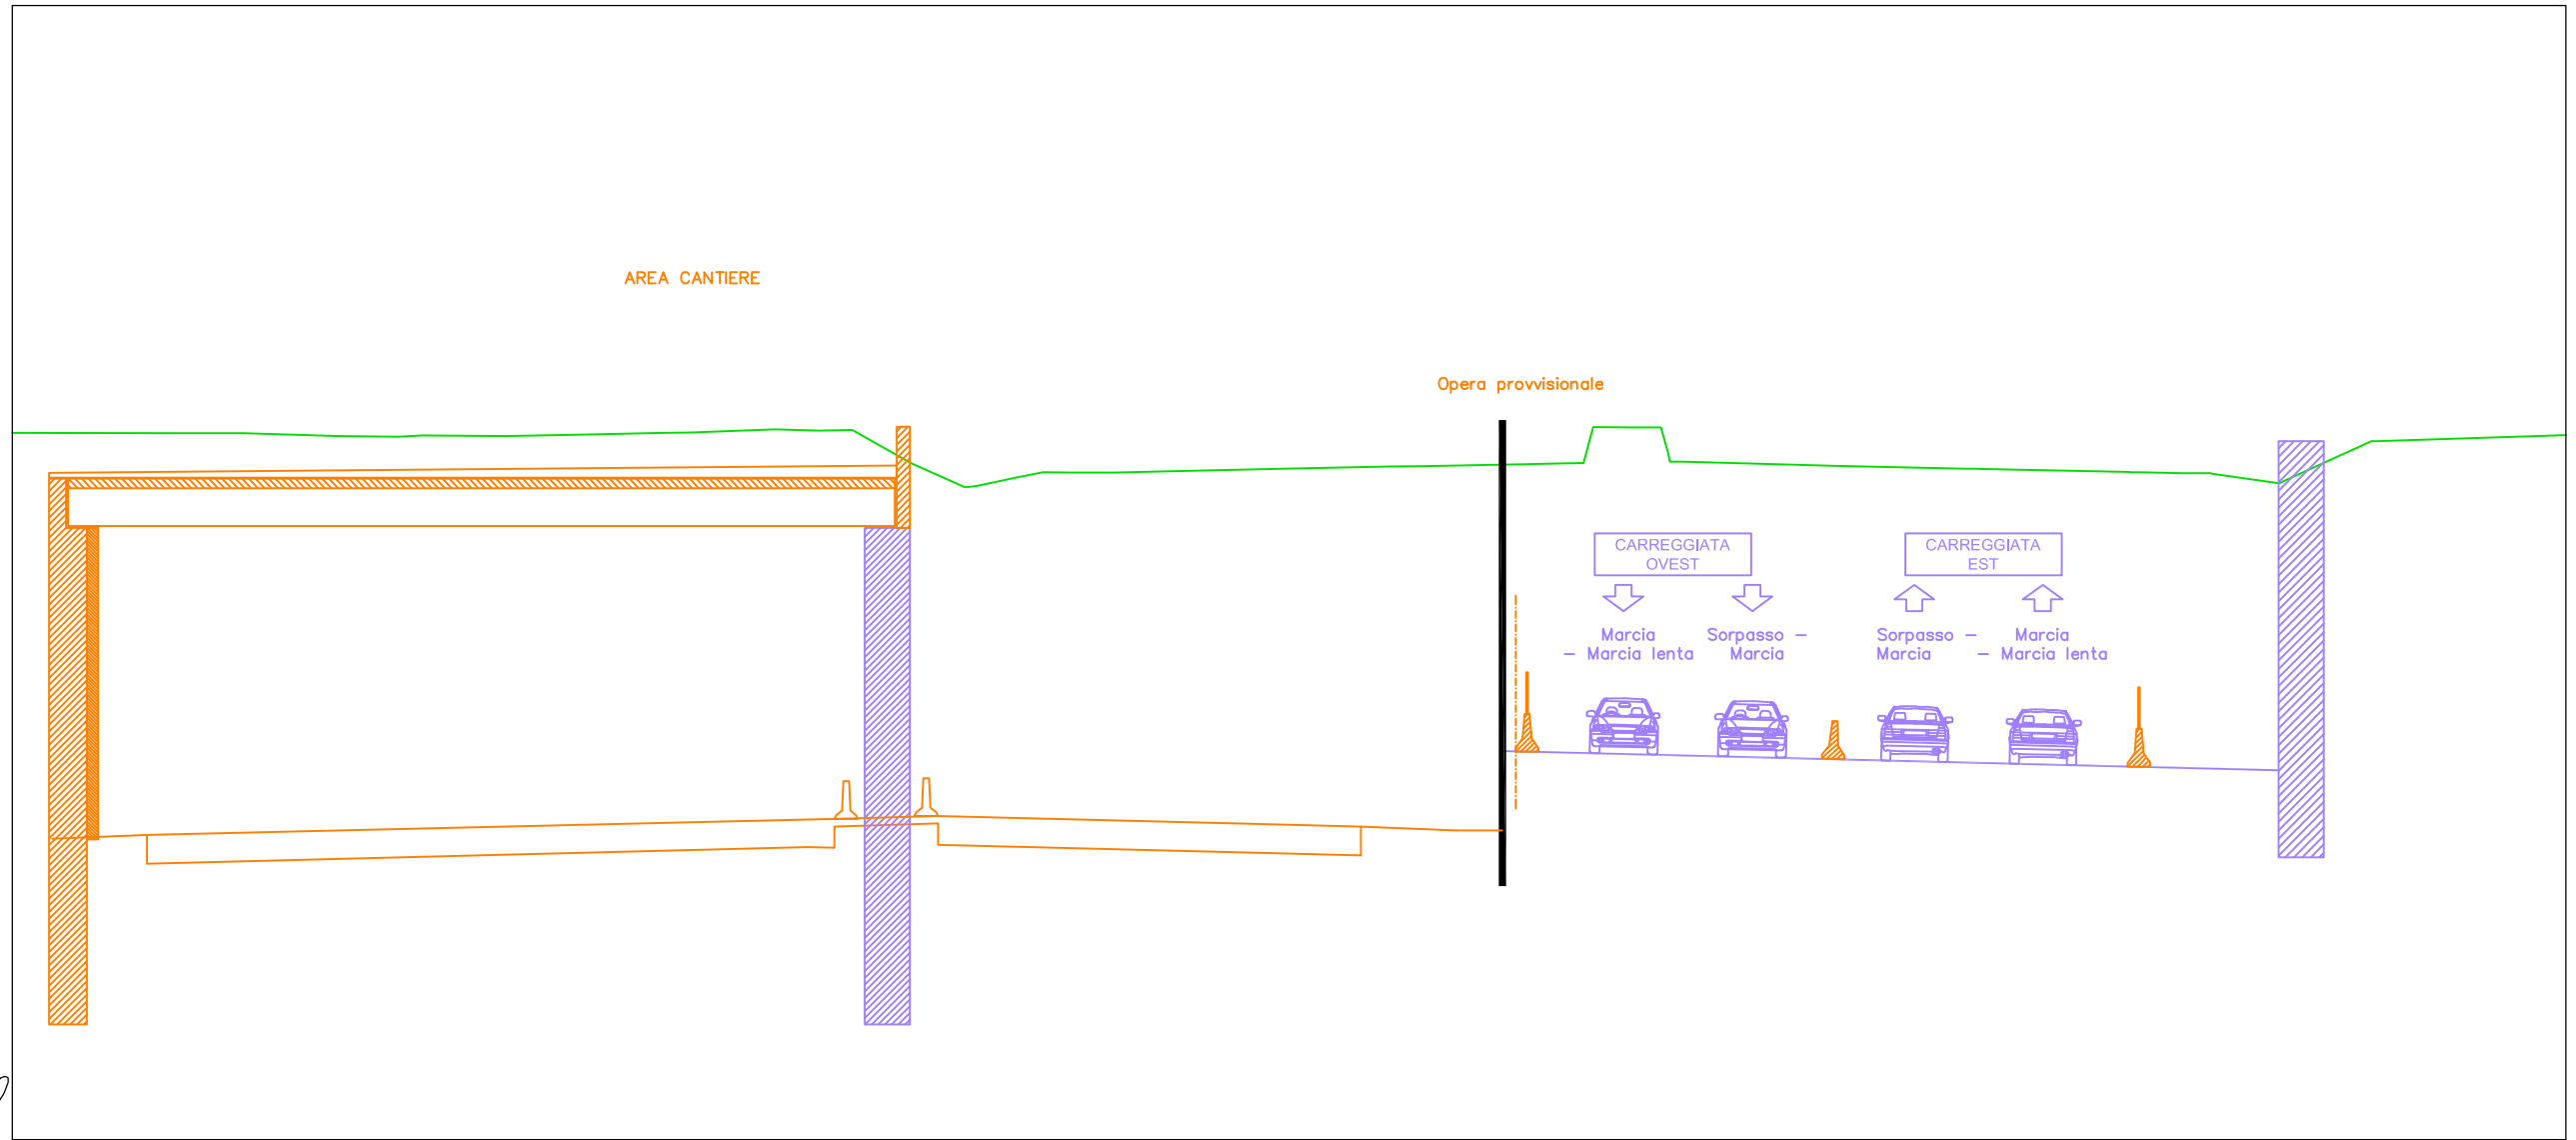


PROGRESSIVE TERRENO	-20.85	-19.08	-16.56	-14.98	-14.36	-12.15	-9.93	-7.98	-7.28	-5.02	-3.86	-2.97	-1.41	0.00	1.44	2.08	2.89	3.60	4.69	8.42	11.28	12.15	14.82	15.97	16.56	17.62	18.32	18.99	19.67	23.04	26.51	27.03	30.78	32.23	32.98	34.59	37.24							
QUOTE TERRENO	198.68	198.68	198.61	198.59	198.62	198.61	198.65	198.70	198.70	198.78	198.76	198.77	197.89	197.27	197.53	197.65	197.65	197.65	197.65	197.66	197.75	197.80	197.82	197.87	197.89	198.53	198.84	198.83	197.93	197.91	197.82	197.75	197.74	197.66	197.63	197.63	197.59	198.47						
DISTANZE PARZIALI TERRENO	1.76	2.52	1.59	0.62	2.21	2.22	1.94	0.71	2.26	1.16	0.89	1.56	1.41	1.12	0.64	0.81	0.71	0.72	3.73	2.86	0.87	2.67	1.15	0.17	0.86	0.70	0.19	0.65	3.37	3.47	3.75	1.13	0.75	1.55	2.32									
PROGRESSIVE PROGETTO	-20.85	-19.08	-16.56	-14.98	-14.36	-12.15	-9.93	-7.98	-7.28	-5.02	-3.86	-2.97	-1.41	0.00	0.32	1.44	2.08	2.89	3.60	3.90	4.69	8.42	11.28	12.15	14.82	15.97	16.39	16.64	17.62	18.32	18.63	18.99	19.67	23.04	26.51	27.03	30.78	31.10	32.23	32.98	34.59	34.92	37.24	
QUOTE PROGETTO	198.68	198.68	198.61	198.59	198.62	198.61	198.65	198.70	198.70	198.78	198.76	198.77	197.89	197.27	197.29	197.53	197.65	197.65	197.65	197.65	197.64	197.66	197.75	197.80	197.82	197.87	197.89	197.90	198.84	198.84	198.83	198.17	197.93	197.91	197.82	197.75	197.74	197.66	197.65	197.63	197.63	197.59	197.41	198.47
DISTANZE PARZIALI PROGETTO	1.76	2.52	1.59	0.62	2.21	2.22	1.94	0.71	2.26	1.16	0.89	1.56	1.41	0.29	1.12	0.64	0.81	0.71	0.72	3.73	2.86	0.87	2.67	1.15	0.17	0.86	0.70	0.19	0.65	3.37	3.47	0.28	3.75	1.13	0.75	1.55	2.32							

SS35-SUD -SV1
 Sezione 4
 Progressiva: 0+075.00
 Scala: 1:200
 Quota di Riferimento: 180.00

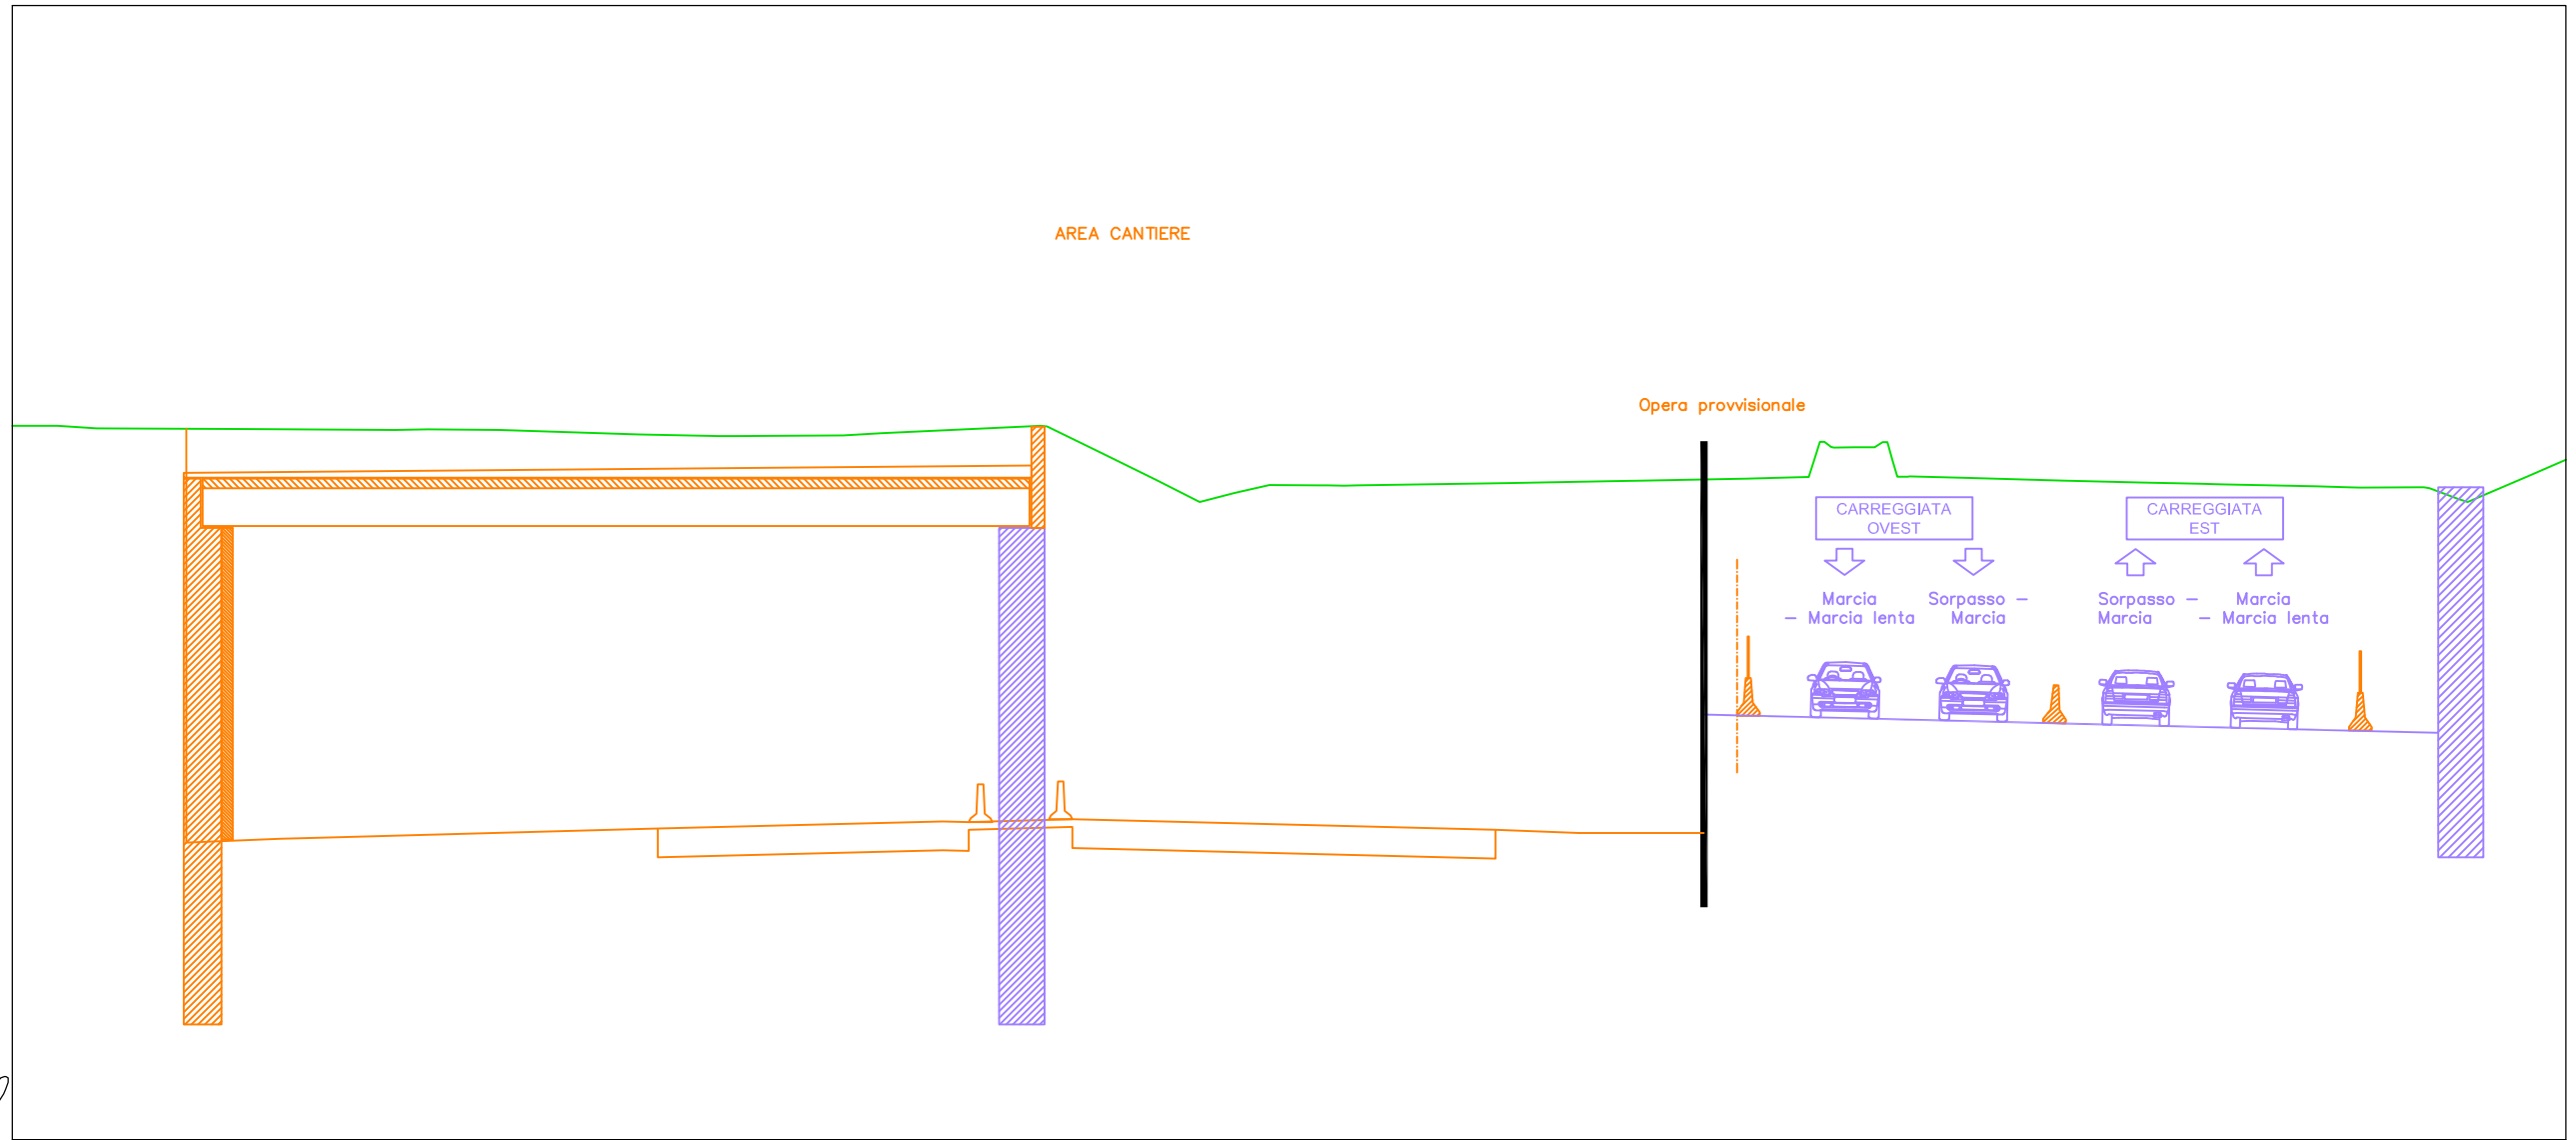


PROGRESSIVE TERRENO	-27.56	-26.52	-22.69	-18.63	-17.77	-15.84	-12.18	-10.08	-9.53	-6.76	-5.75	-1.37	0.00	1.52	2.67	3.59	4.51	5.80	6.48	10.80	13.52	14.52	17.17	18.40	18.94	19.45	20.01	20.54	21.13	23.09	25.45	27.53	29.16	29.76	32.24	33.05	34.94	35.97	37.86						
QUOTE TERRENO	198.88	198.82	198.80	198.77	198.78	198.77	198.65	198.61	198.61	198.62	198.68	198.86	198.19	197.45	196.86	197.10	197.31	197.31	197.30	197.37	197.41	197.43	197.48	197.51	198.00	198.31	198.31	198.31	197.54	197.50	197.43	197.38	197.34	197.33	197.28	197.25	197.26	196.95	197.56						
DISTANZE PARZIALI TERRENO	1.04	3.83	4.06	0.86	1.93	3.66	2.09	0.55	2.77	1.02	4.21	1.37	1.52	1.15	0.92	0.93	1.29	0.44	3.96	2.73	1.00	2.65	1.23	0.74	0.57	0.52	0.44	1.62	2.36	2.07	1.64	0.59	2.49	0.81	0.54	1.54	0.75	1.63							
PROGRESSIVE PROGETTO	-27.56	-26.52	-22.69	-18.63	-17.77	-15.84	-12.18	-10.08	-9.53	-6.76	-5.75	-1.37	0.00	1.52	2.67	3.59	4.51	5.80	6.48	10.80	13.52	14.52	17.17	18.40	18.74	19.09	19.38	20.01	20.54	20.79	21.13	21.41	23.09	25.45	27.53	29.16	29.76	32.24	33.05	33.39	34.94	35.23	35.97	36.24	
QUOTE PROGETTO	198.88	198.82	198.80	198.77	198.78	198.77	198.65	198.61	198.61	198.62	198.68	198.86	198.19	197.45	196.86	197.10	197.31	197.31	197.30	197.31	197.37	197.41	197.43	197.48	197.51	197.53	198.46	198.32	198.31	198.31	198.45	197.54	197.53	197.50	197.43	197.38	197.34	197.33	197.28	197.25	197.24	197.26	197.23	196.95	196.87
DISTANZE PARZIALI PROGETTO	1.04	3.83	4.06	0.86	1.93	3.66	2.09	0.55	2.77	1.02	4.21	1.37	1.52	1.15	0.92	0.93	1.29	0.44	3.96	2.73	1.00	2.65	1.23	0.74	0.57	0.52	0.44	1.62	2.36	2.07	1.64	0.59	2.49	0.81	0.54	1.54	0.75	0.76	1.63						

SS35-SUD -SV1
 Sezione 5
 Progressiva: 0+100.00
 Scala: 1:200
 Quota di Riferimento: 180.00

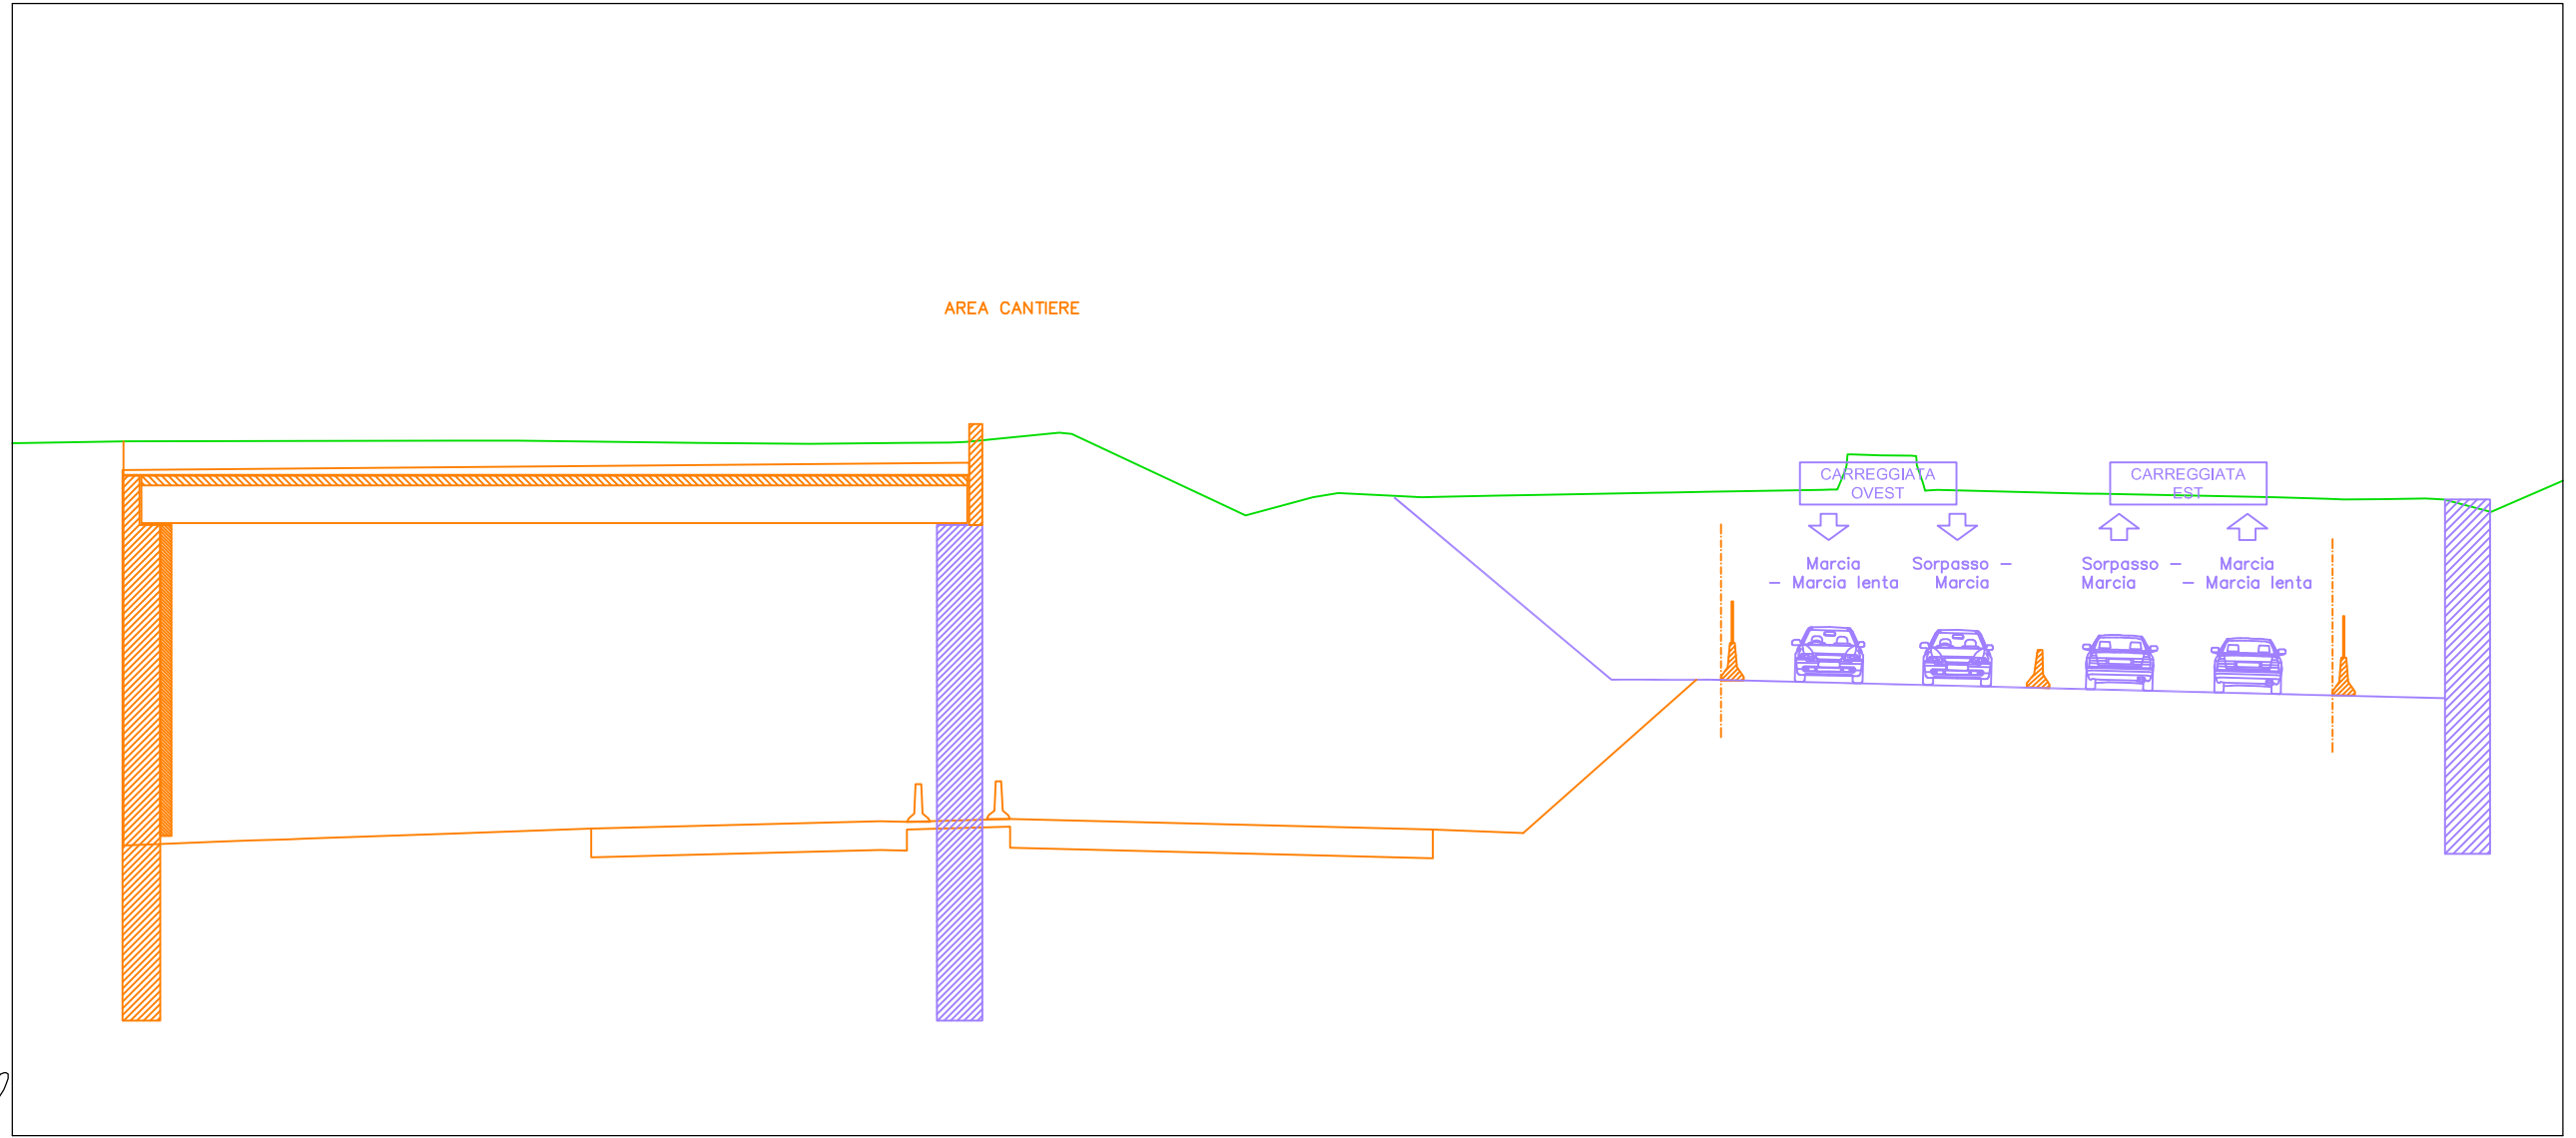


PROGRESSIVE TERRENO	-24.07			-15.27	-13.76		-9.01	-6.03	-3.53	-1.88	0.00	0.60				4.82	5.54	7.32	7.99	9.71	10.22	12.19	13.19		16.38	16.94	17.75		20.81	21.43	22.36	23.19	23.87		27.50	28.14		31.53	32.79	34.22	35.72	36.80	37.81	38.55						
QUOTE TERRENO	198.40			198.42	198.42		198.36	198.33	198.36	198.38	198.57	198.62				196.77	196.43	196.92	197.03	196.94	196.92	196.96	196.97		197.03	197.04	197.06		197.11	197.63	198.03	198.01	197.11		197.02	197.01		196.94	196.91	196.88	196.87	196.88	196.72	196.53						
DISTANZE PARZIALI TERRENO		8.80		1.16		4.75	2.98	2.49	1.24	1.88	0.60		3.89		0.72	1.78	0.67	1.71		1.60	1.00		3.18		0.56	0.81		3.07	0.21	0.75	0.84		3.63		3.39		0.85	1.43	1.08	1.08	0.51	0.74	1.85							
PROGRESSIVE PROGETTO	-24.07			-15.27	-14.11	-13.76	-9.01	-6.03	-3.53	-2.29	-1.88	0.00	0.60	0.93		4.82	5.54	7.32	7.99	9.71	10.19	10.59	12.19	13.19		16.38	16.94	17.75		20.81	21.22	21.49	22.36	23.19	23.49	23.87	27.50	27.87	28.14	31.53	31.94	32.79	34.22	34.64	35.72	36.80	37.29	37.81	38.55	
QUOTE PROGETTO	198.40			198.42	198.42	198.42	198.36	198.33	198.36	198.38	198.57	198.62	198.59			196.77	196.43	196.92	197.03	196.94	196.91	196.93	196.96	196.97		197.03	197.04	197.06		197.11	197.12	198.05	198.03	198.01	197.29	197.11		197.02	197.01	197.01	196.94	196.93	196.91	196.88	196.86	196.87	196.88	196.86	196.72	196.53
DISTANZE PARZIALI PROGETTO		8.80		1.16		4.75	2.98	2.49	1.24	0.41	1.88	0.60	0.33	3.89		0.72	1.78	0.67	1.71	0.48	0.37	1.60	1.00		3.18		0.56	0.81		3.07	0.21	0.75	0.84	0.29	3.63		0.57	0.77	3.39		0.41	0.85	1.43	0.42	1.08	1.08	0.51	0.74	1.85	

SS35-SUD -SV1
 Sezione 6
 Progressiva: 0+125.00
 Scala: 1:200
 Quota di Riferimento: 180.00

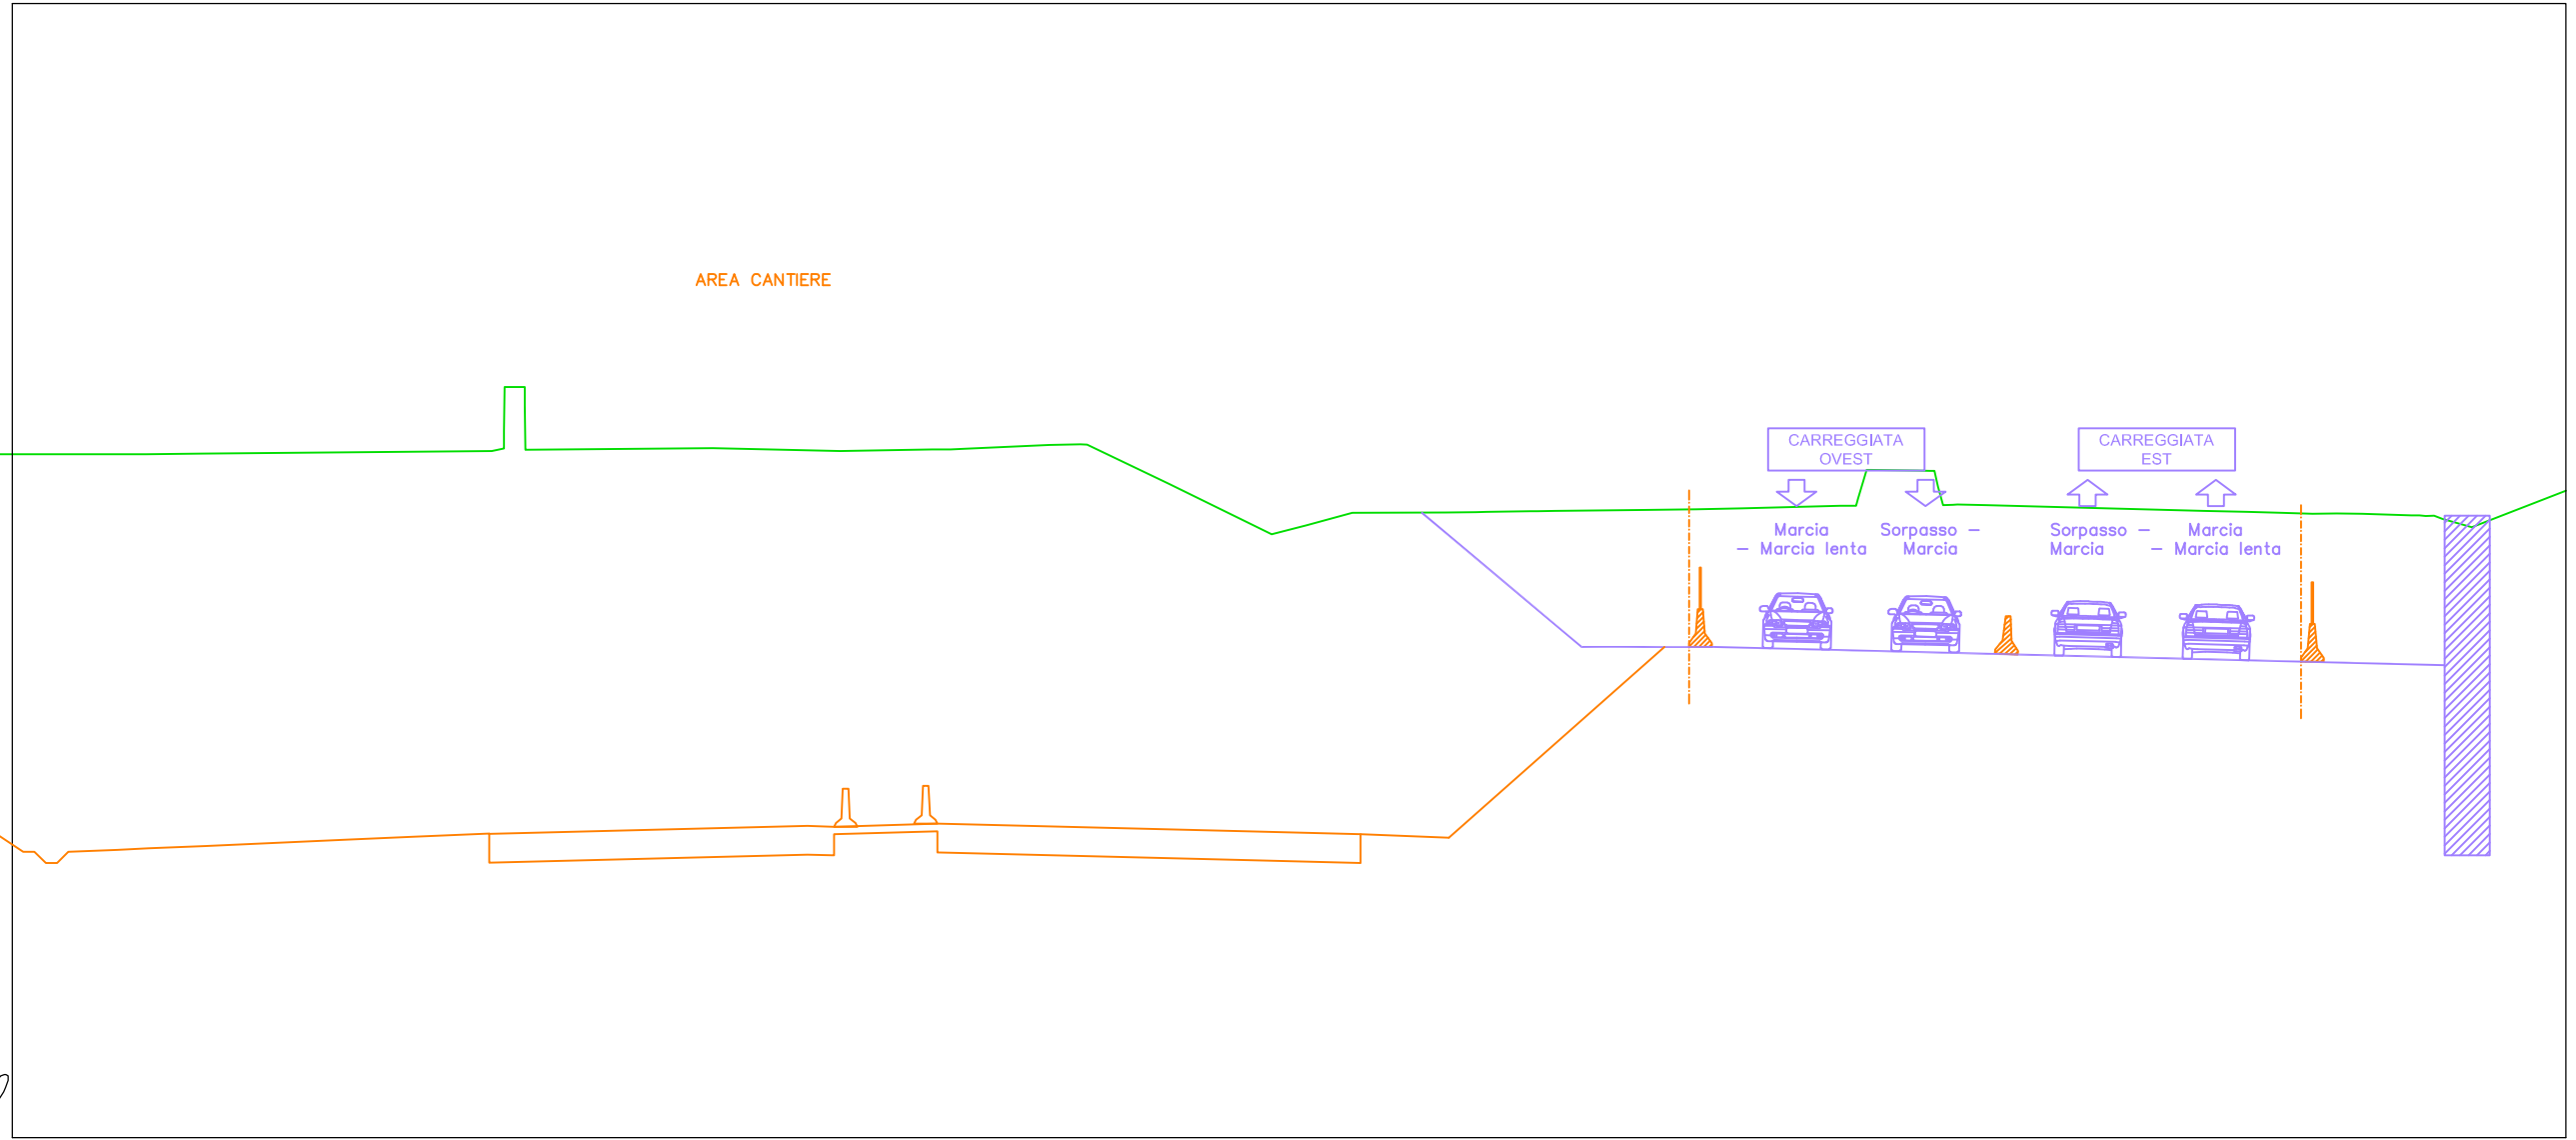


PROGRESSIVE TERRENO	-21.65	-20.16		-12.16	-11.61		-6.65	-3.28	-0.84	0.00	2.26	3.08	5.44	8.15	9.07	10.28	12.75	13.55	14.99	15.65	18.05	19.38	20.61	23.20	23.90	25.25	25.79	26.30	27.05	30.24	32.81	33.98	34.88	35.70	36.34	37.00	38.32	38.92	39.91							
QUOTE TERRENO	198.08	198.10		199.85	198.19		198.24	198.16	198.20	198.22	198.32	198.34	197.29	195.96	196.20	196.53	196.53	196.54	196.57	196.57	196.60	196.62	196.65	196.71	197.66	197.64	197.22	196.74	196.73	196.64	196.58	196.56	196.53	196.50	196.51	196.50	196.46	196.45	196.15							
DISTANZE PARZIALI TERRENO	1.50		7.66	0.01	0.01	4.96		3.37	2.44		2.26	0.82	2.18	2.71	0.92	1.22	2.47	0.80	1.14	2.39	1.34	1.23	2.59	0.23	1.23	0.13	0.75	3.18		2.57	1.17	0.90	0.82	0.64	0.66	1.31	0.77									
PROGRESSIVE PROGETTO	-21.65	-20.16		-12.50	-12.17	-11.91	-11.61		-6.65	-3.28	-0.84	-0.36	0.00	2.26	3.08	5.44	8.15	9.07	10.28	12.75	13.55	13.85	14.99	15.65	18.05	19.38	20.61	23.20	23.52	23.90	25.25	25.56	25.92	26.18	27.05	30.24	32.81	33.98	34.88	35.70	36.34	37.00	38.32	38.70	39.14	39.91
QUOTE PROGETTO	198.08	198.10		198.16	198.69	199.85	198.19		198.24	198.16	198.20	198.21	198.22	198.32	198.34	197.29	195.96	196.20	196.53	196.53	196.54	196.55	196.57	196.57	196.60	196.62	196.65	196.71	196.71	197.66	197.64	197.64	196.73	196.74	196.73	196.64	196.58	196.56	196.53	196.50	196.51	196.50	196.46	196.44	196.36	196.15
DISTANZE PARZIALI PROGETTO	1.50		7.66	0.01	0.01	4.96		3.37	2.44	0.48	0.36	2.26	0.82	2.18	2.71	0.92	1.22	2.47	0.80	0.30	1.14	0.47	2.39	1.34	1.23	2.59	0.23	1.23	0.13	0.75	3.18		2.57	1.17	0.90	0.82	0.64	0.66	1.31	0.77						

SS35-SUD -SV1
 Sezione 7
 Progressiva: 0+150.00
 Scala: 1:200
 Quota di Riferimento: 180.00

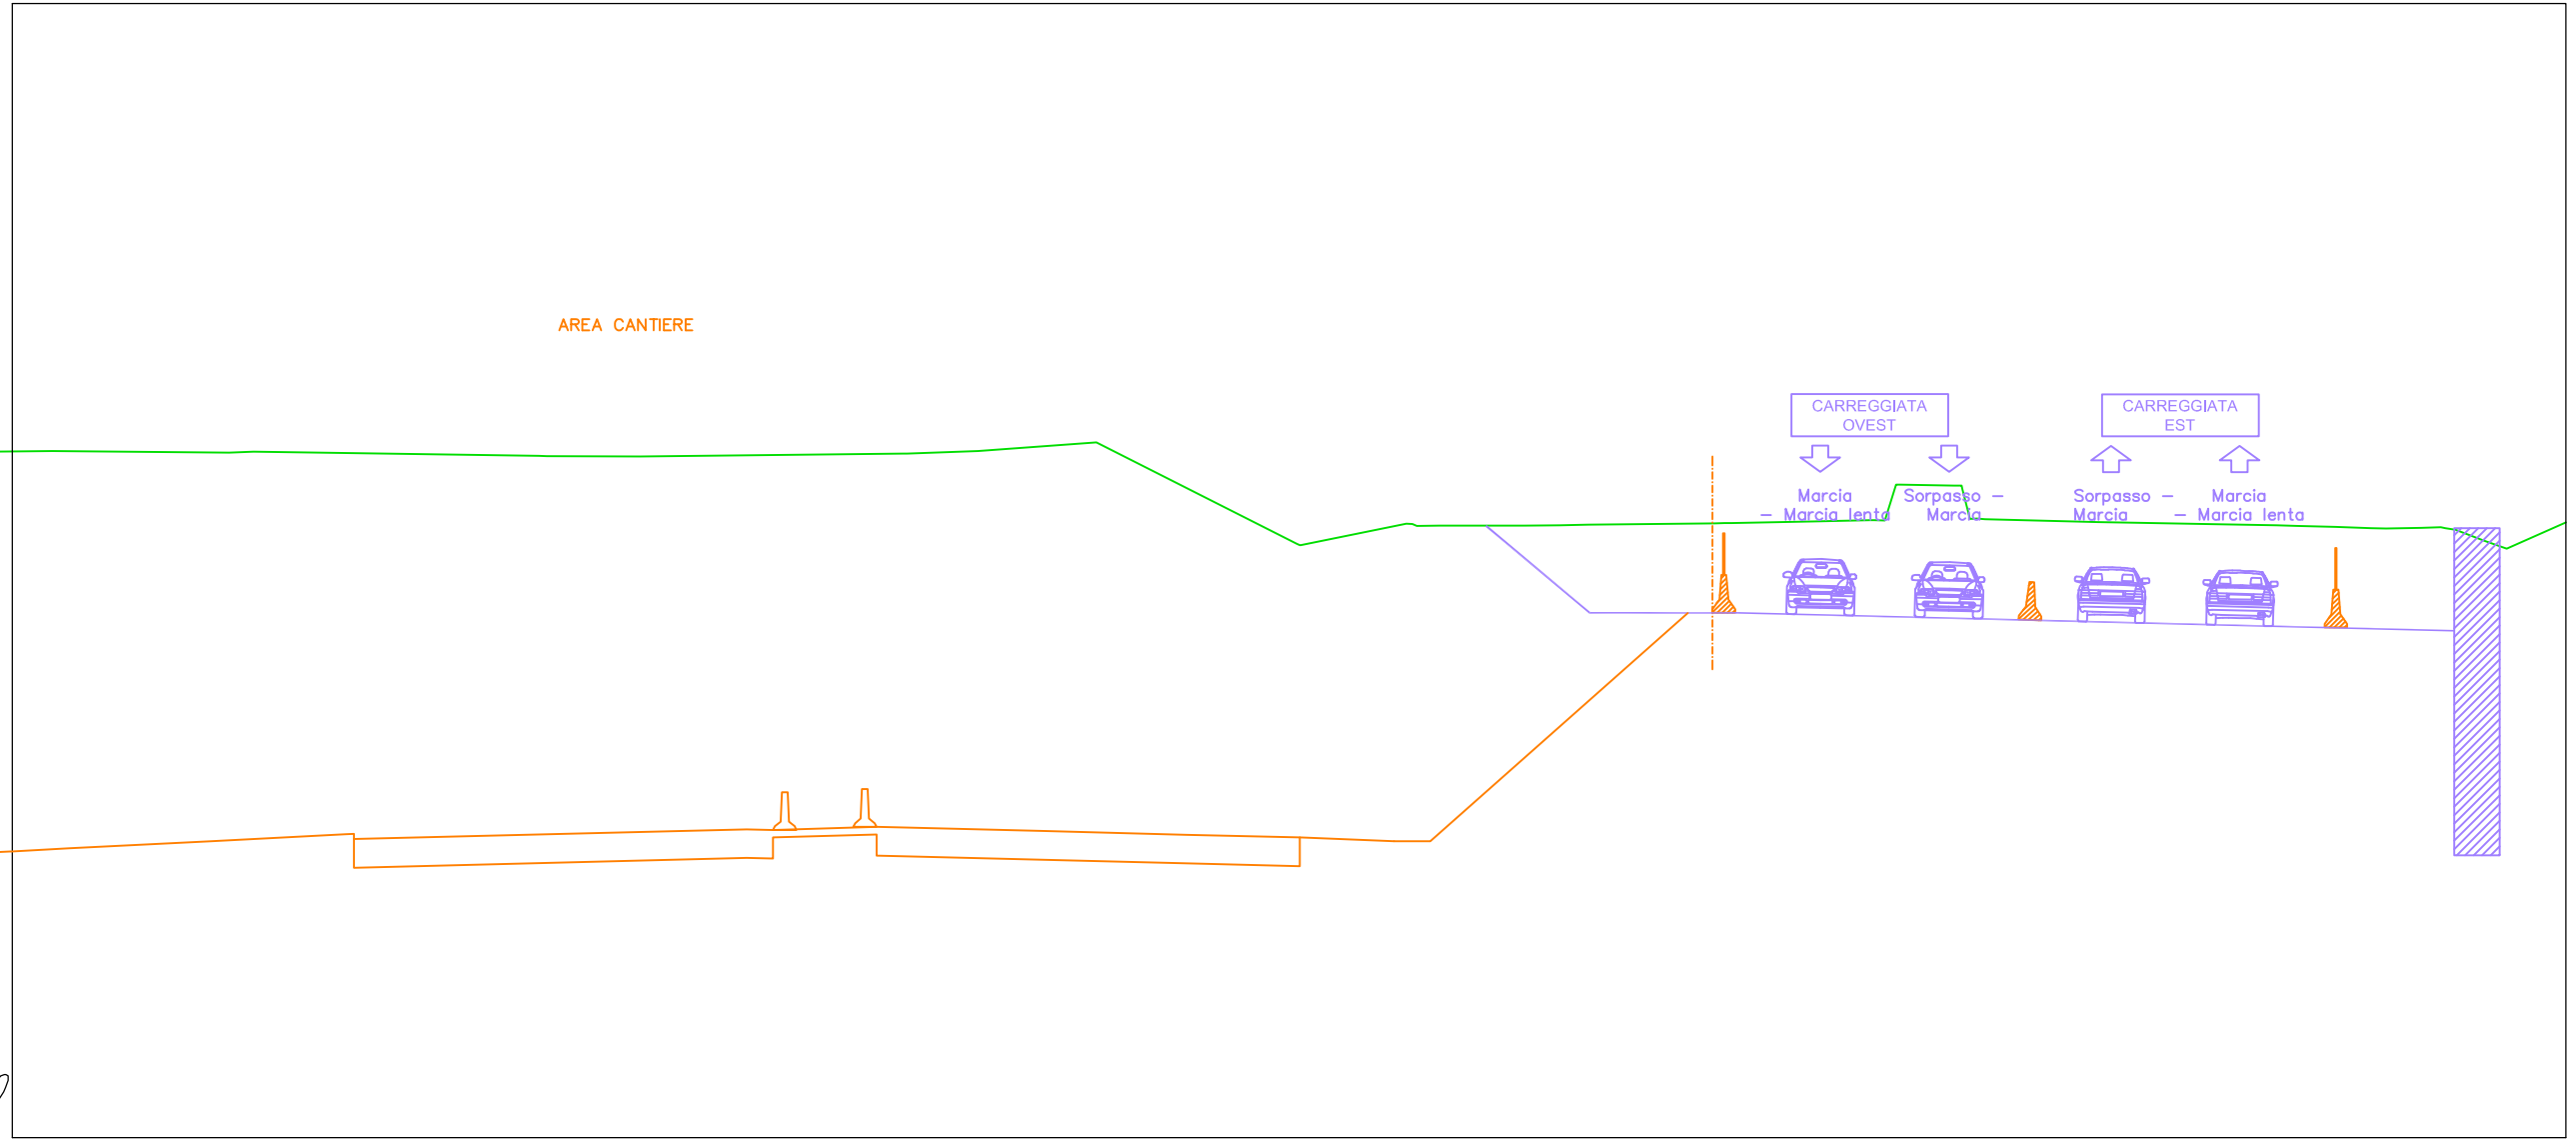


PROGRESSIVE TERRENO	-22.52	-17.84	-17.19	-9.43	-6.96	0.00	1.99	5.11	10.43	13.33	14.21	16.45	17.38	18.14	21.49	24.09	25.61	26.28	27.82	28.43	31.64	32.61	34.45	36.37	36.92	37.93	38.86	40.19	40.71	41.85	42.45					
QUOTE TERRENO	198.16	198.12	198.15	198.02	198.02	198.09	198.16	198.39	195.71	196.24	196.18	196.18	196.20	196.21	196.25	196.30	196.33	197.27	197.25	196.37	196.28	196.26	196.23	196.20	196.18	196.15	196.12	196.13	196.14	195.79	195.57					
DISTANZE PARZIALI TERRENO	4.68	0.65	7.55	2.47	6.96	1.88	3.13	5.32	2.80	0.60	2.24	0.93	0.76	3.35	2.15	1.52	0.21	1.41	0.20	3.00	0.97	1.85	1.92	0.54	1.01	0.93	0.93	0.52	0.75	0.60						
PROGRESSIVE PROGETTO	-22.52	-17.84	-17.19	-9.43	-6.96	0.00	1.99	5.11	10.43	13.33	13.61	14.21	16.45	17.38	18.14	21.49	21.75	24.09	25.61	25.99	26.28	27.82	28.25	28.64	31.64	32.61	34.45	36.37	36.92	37.93	38.86	39.26	40.19	40.71	41.10	41.85
QUOTE PROGETTO	198.16	198.12	198.15	198.02	198.02	198.09	198.16	198.39	195.71	196.24	196.18	196.18	196.18	196.20	196.21	196.25	196.25	196.30	196.33	196.33	197.27	197.25	196.36	196.35	196.28	196.26	196.23	196.20	196.18	196.15	196.12	196.11	196.13	196.14	196.08	195.79
DISTANZE PARZIALI PROGETTO	4.68	0.65	7.55	2.47	6.96	1.88	3.13	5.32	2.80	0.60	2.24	0.93	0.76	3.35	0.26	2.15	1.52	0.21	1.41	0.20	3.00	0.97	1.85	1.92	0.54	1.01	0.93	0.40	0.93	0.52	0.75	0.60				

SS35-SUD -SV1
 Sezione 8
 Progressiva: 0+175.00
 Scala: 1:200
 Quota di Riferimento: 180.00

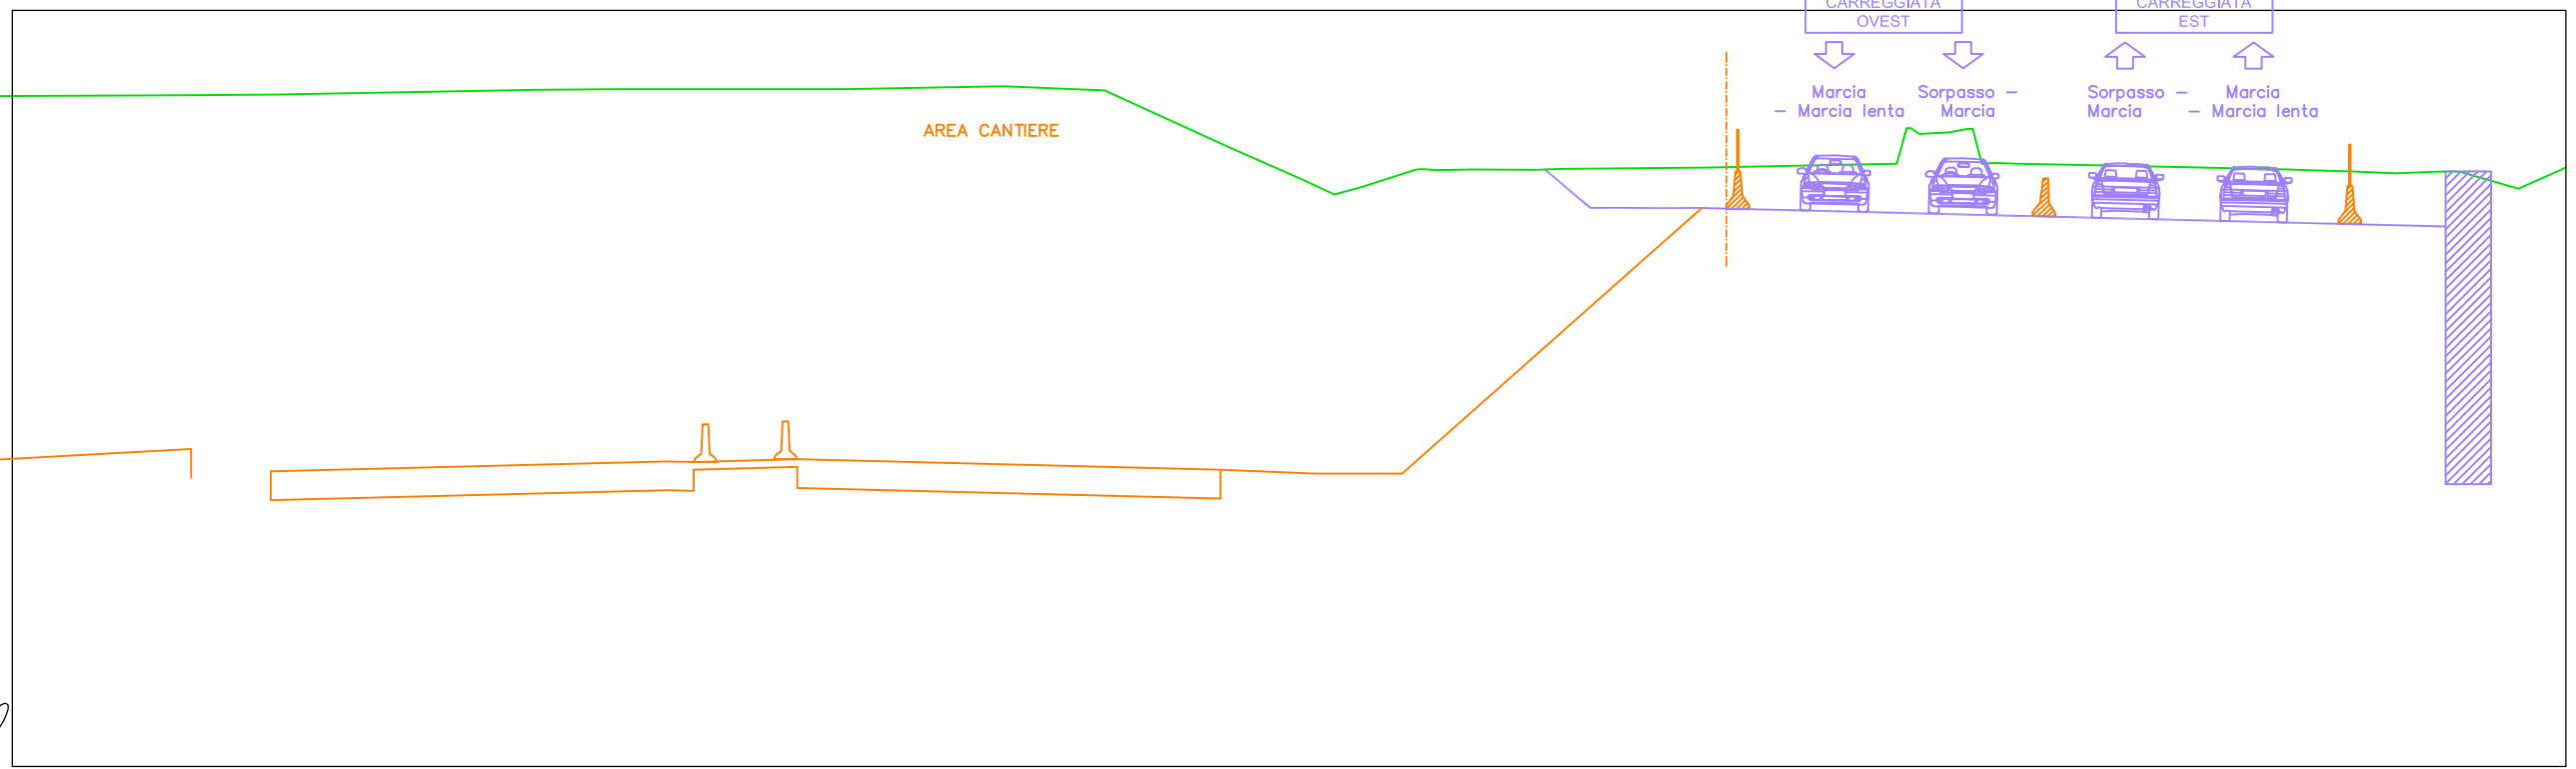


PROGRESSIVE TERRENO	-16.87	-14.56	-7.55	-5.31	0.00	0.57	4.76	7.44	10.76	12.67	13.52	14.24	15.69	16.23	17.15	18.82	19.62	20.58	23.42	24.17	27.91	28.50	29.01	29.79	30.38	30.98	31.61	33.75	34.94	38.77	40.05	40.64	41.61	42.66	43.38	44.87			
QUOTE TERRENO	197.76	197.77	197.90	197.92	197.92	197.92	197.99	197.89	196.37	195.53	195.13	195.33	195.80	195.78	195.79	195.79	195.81	195.82	195.85	195.86	195.94	196.29	196.73	196.78	196.87	195.96	195.95	195.91	195.88	195.80	195.76	195.74	195.69	195.73	195.72	195.29			
DISTANZE PARZIALI TERRENO		2.31	7.01	2.25	5.31	0.57	4.19	2.68	3.32	1.91	0.86	1.45	0.92	0.92	1.68	0.79	0.97	2.84	0.75	3.74	0.16	0.79	0.50	0.14	0.55	2.14	1.19	3.45	1.27	0.97	1.04	1.20							
PROGRESSIVE PROGETTO	-16.87	-14.56	-7.55	-5.31	0.00	0.57	4.76	7.44	10.76	12.67	13.52	14.24	15.69	16.23	17.15	18.82	19.62	20.58	23.42	24.17	27.91	28.40	28.67	29.01	29.79	30.29	30.66	30.98	31.61	33.75	34.94	35.32	38.77	40.05	40.40	41.61	42.66	43.15	43.44
QUOTE PROGETTO	197.76	197.77	197.90	197.92	197.92	197.92	197.99	197.89	196.37	195.53	195.13	195.24	195.33	195.80	195.78	195.79	195.81	195.82	195.85	195.86	195.94	195.94	196.89	196.73	196.78	196.87	195.95	195.96	195.95	195.88	195.87	195.80	195.76	195.74	195.69	195.73	195.75	195.70	
DISTANZE PARZIALI PROGETTO		2.31	7.01	2.25	5.31	0.57	4.19	2.68	3.32	1.91	0.86	0.92	1.45	0.92	1.68	0.79	0.97	2.84	0.75	3.74	0.16	0.79	0.50	0.14	0.55	2.14	1.19	0.39	3.45	1.27	0.36	0.97	1.04	0.49	1.20				

SS35-SUD -SV1
 Sezione 10
 Progressiva: 0+208.21
 Scala: 1:200
 Quota di Riferimento: 180.00

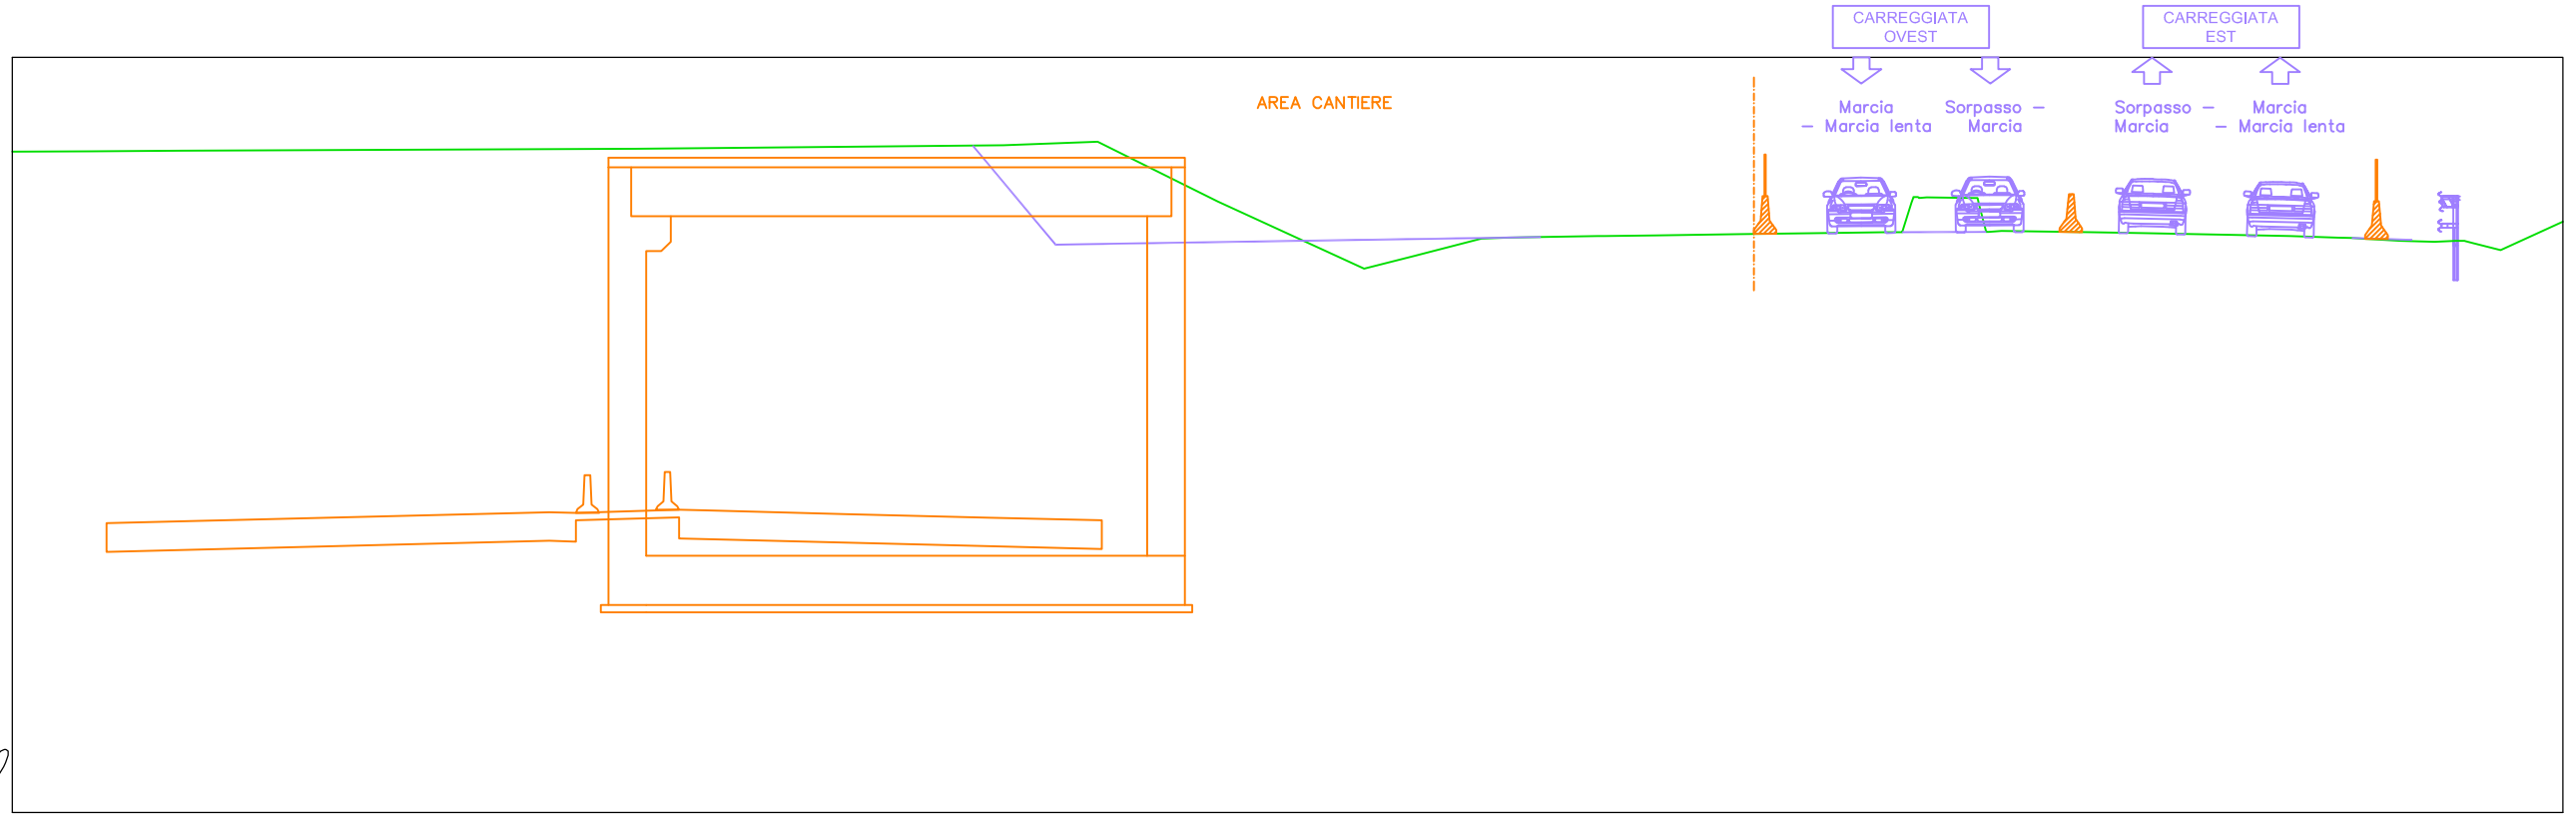


PROGRESSIVE TERRENO	-16.32	-13.89		-1.86	0.00		7.89	10.39	13.58		17.45	18.80	20.56	21.24	22.14	23.64	25.19	27.42	30.07	31.27	31.96	33.58	34.34	36.73	38.17	40.33	42.00	43.25	43.89	44.92	45.83	46.38	47.57			
QUOTE TERRENO	197.51	197.53		197.58	197.59		197.67	197.77	196.19		194.41	194.75	195.20	195.23	195.24	195.27	195.29	195.32	195.35	195.37	196.15	196.28	195.41	195.37	195.34	195.30	195.27	195.23	195.20	195.14	195.12	195.14	194.90			
DISTANZE PARZIALI TERRENO		2.43		12.03	1.86		7.89	2.50	3.19		3.87	1.34	1.77	0.68	0.90	1.50	1.37	2.23	2.65	1.19	0.24	1.22	0.20	2.39	1.44	2.16	1.67	1.25	1.03	0.91	0.55	0.73				
PROGRESSIVE PROGETTO	-16.32	-13.89		-1.86	0.00		7.89	10.39	13.58		17.45	18.80	20.56	21.24	22.14	23.64	25.19	27.42	30.07	31.27	31.96	32.36	33.58	33.94	34.34	36.73	38.17	40.33	42.00	43.25	43.63	43.89	44.92	45.83	46.38	46.64
QUOTE PROGETTO	197.51	197.53		197.58	197.59		197.67	197.77	196.19		194.41	194.75	195.20	195.23	195.24	195.27	195.29	195.32	195.35	195.37	196.15	196.29	196.28	195.38	195.41	195.37	195.34	195.30	195.27	195.23	195.22	195.20	195.14	195.12	195.14	
DISTANZE PARZIALI PROGETTO		2.43		12.03	1.86		7.89	2.50	3.19		3.87	1.34	1.77	0.68	0.90	1.50	1.37	2.23	2.65	1.19	0.24	1.22	0.20	2.39	1.44	2.16	1.67	1.25	1.03	0.91	0.55	0.73				

SS35-SUD -SV1
 Sezione 12
 Progressiva: 0+250.00
 Scala: 1:200
 Quota di Riferimento: 180.00

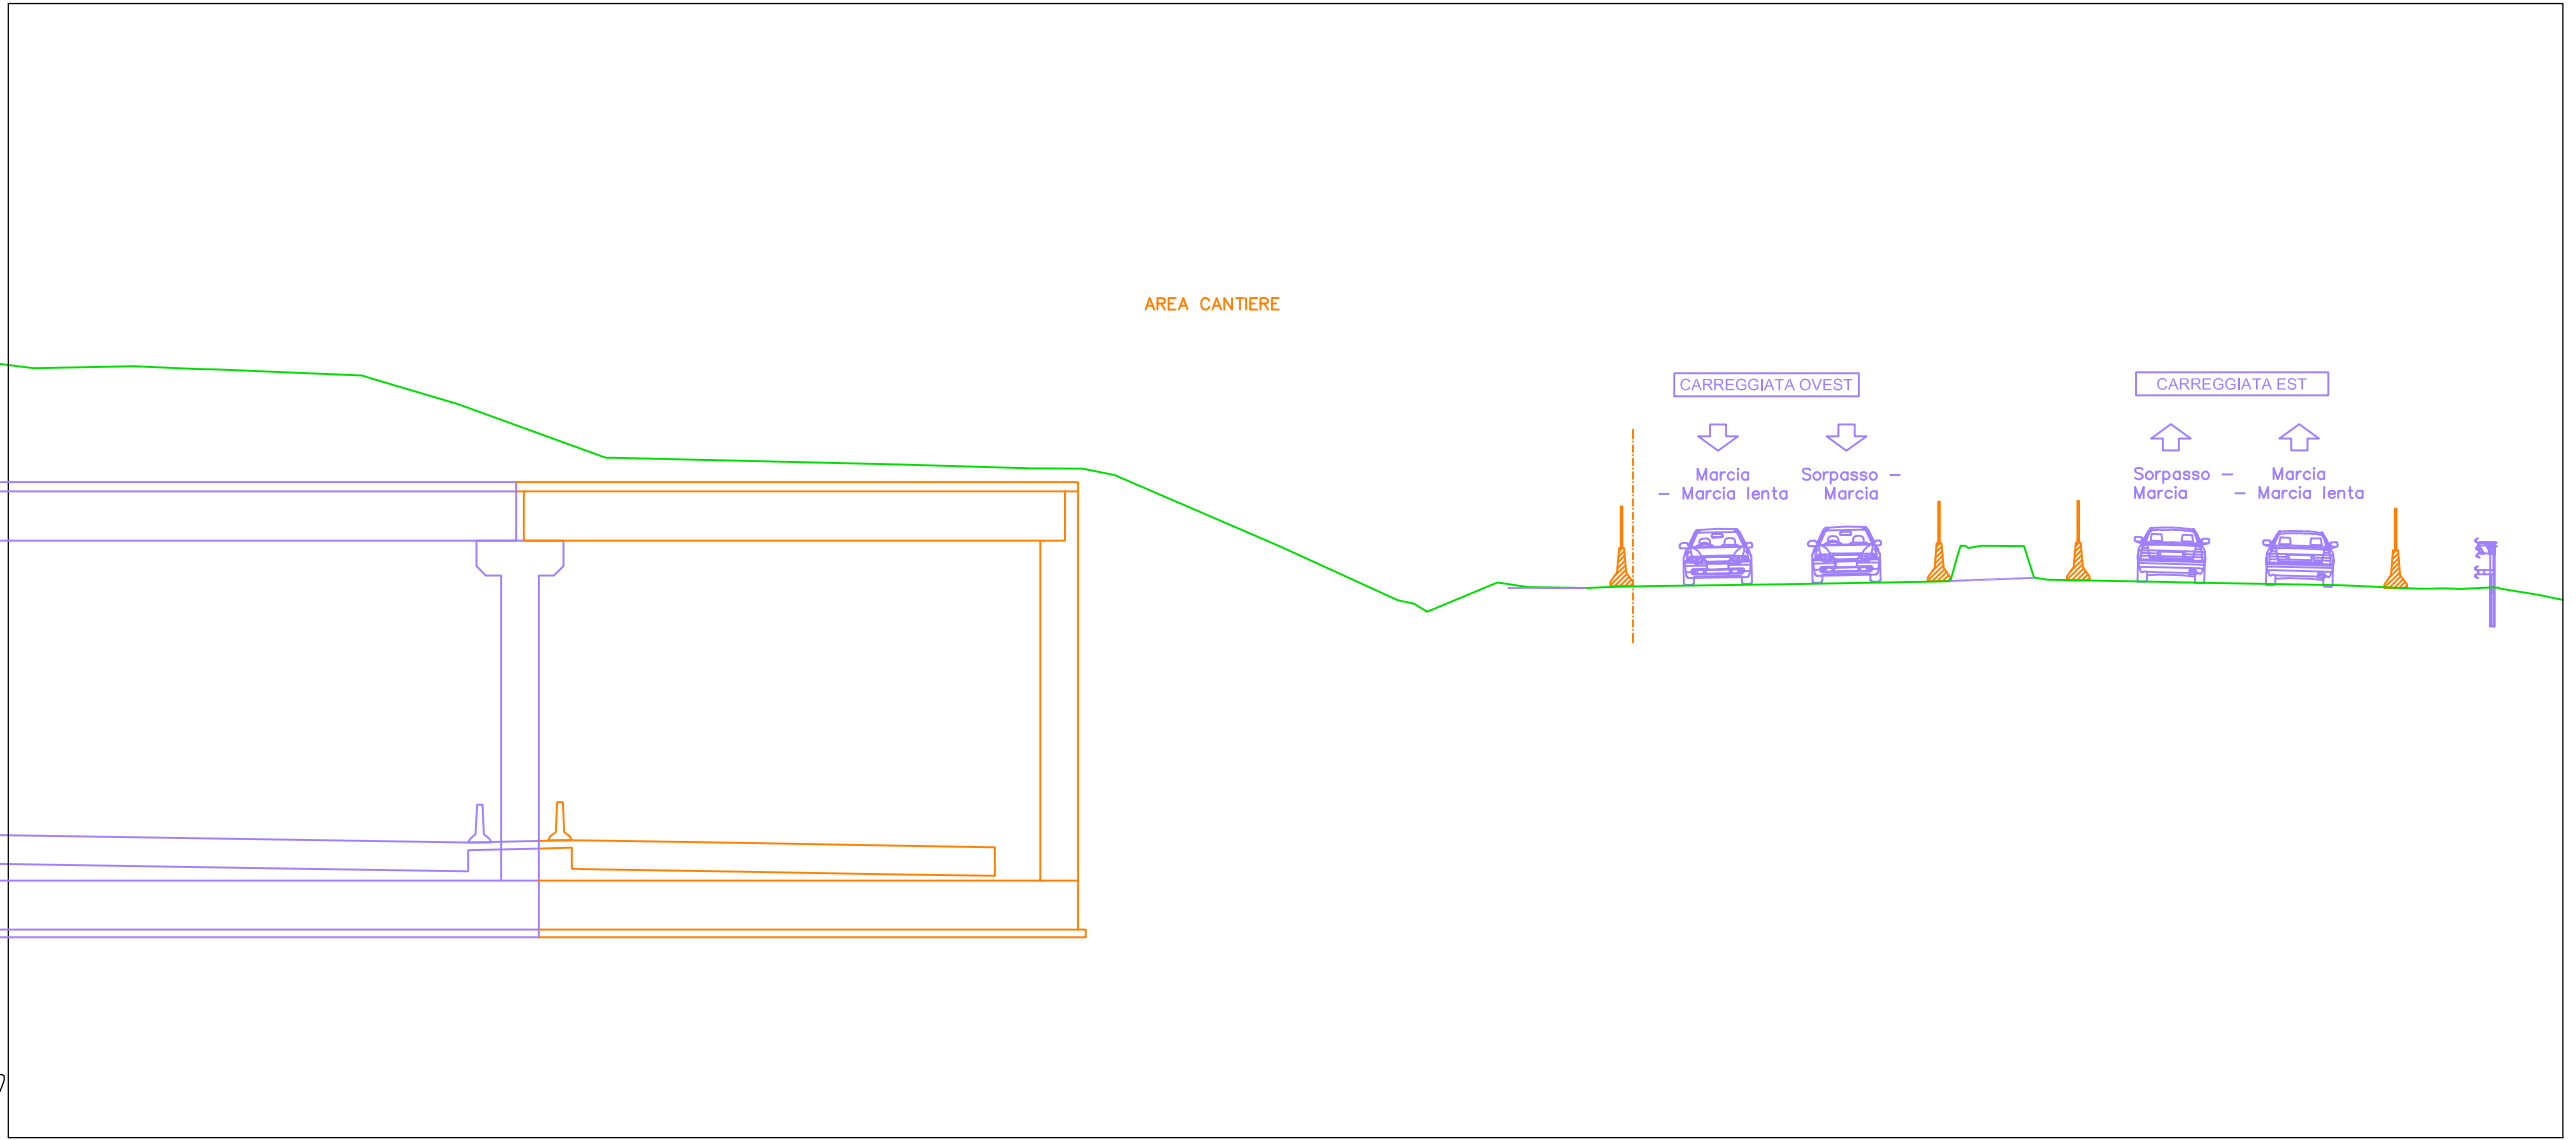

PROGRESSIVE TERRENO	-14.82	-12.30	-10.10	-5.98	-3.72	0.00	7.97	11.42	12.82	13.66	18.02	21.16	21.94	23.56	24.59	25.71	26.72	27.81	29.05	31.46	33.36	35.32	35.99	36.59	37.60	38.36	41.47	42.18	44.09	46.02	47.56	48.17	48.81	49.42	50.12	51.38										
QUOTE TERRENO	200.36	200.41	200.32	200.08	199.40	198.06	197.80	197.71	197.69	197.53	195.65	194.22	193.91	194.59	194.56	194.55	194.56	194.59	194.61	194.64	194.67	194.71	195.44	195.66	195.65	194.76	194.70	194.68	194.65	194.61	194.54	194.52	194.52	194.52	194.55	194.35										
DISTANZE PARZIALI TERRENO	2.52	1.73	3.85	2.26	3.67	7.58	3.45	1.39	0.84	4.36	3.13	1.62	0.65	1.11	0.58	1.10	1.24	2.41	1.90	1.95	0.21	1.01	0.25	3.11	0.71	1.91	1.94	1.29	0.61	0.36	0.70	1.04														
PROGRESSIVE PROGETTO	-14.82	-12.30	-10.57	-10.10	-6.25	-5.98	-3.72	0.00	0.39	7.97	11.42	12.82	13.66	18.02	21.16	21.59	21.94	23.56	23.94	24.59	25.71	26.13	26.72	27.81	29.05	31.46	33.36	35.32	35.67	35.99	36.27	36.59	37.60	37.98	38.36	41.47	42.18	44.09	46.02	47.56	48.17	48.81	49.42	48.81	49.12	
QUOTE PROGETTO	200.36	200.41	200.33	200.32	200.16	200.08	199.40	198.06	197.98	197.80	197.71	197.69	197.53	195.65	194.22	194.12	193.91	194.59	194.66	194.56	194.55	194.54	194.54	194.56	194.59	194.61	194.64	194.67	194.71	194.72	195.44	195.59	195.66	195.65	194.87	194.76	194.70	194.68	194.65	194.61	194.54	194.52	194.52	194.52	194.52	194.52
DISTANZE PARZIALI PROGETTO	2.52	1.73	0.47	3.85	0.27	2.26	3.67	7.58	3.45	1.39	0.84	4.36	3.13	0.43	0.35	1.62	0.65	1.11	0.43	0.58	1.10	1.24	2.41	1.90	1.95	0.35	0.22	1.01	0.34	3.11	0.71	1.91	1.94	1.29	0.61	0.36	0.70	1.04								

AREA CANTIERE

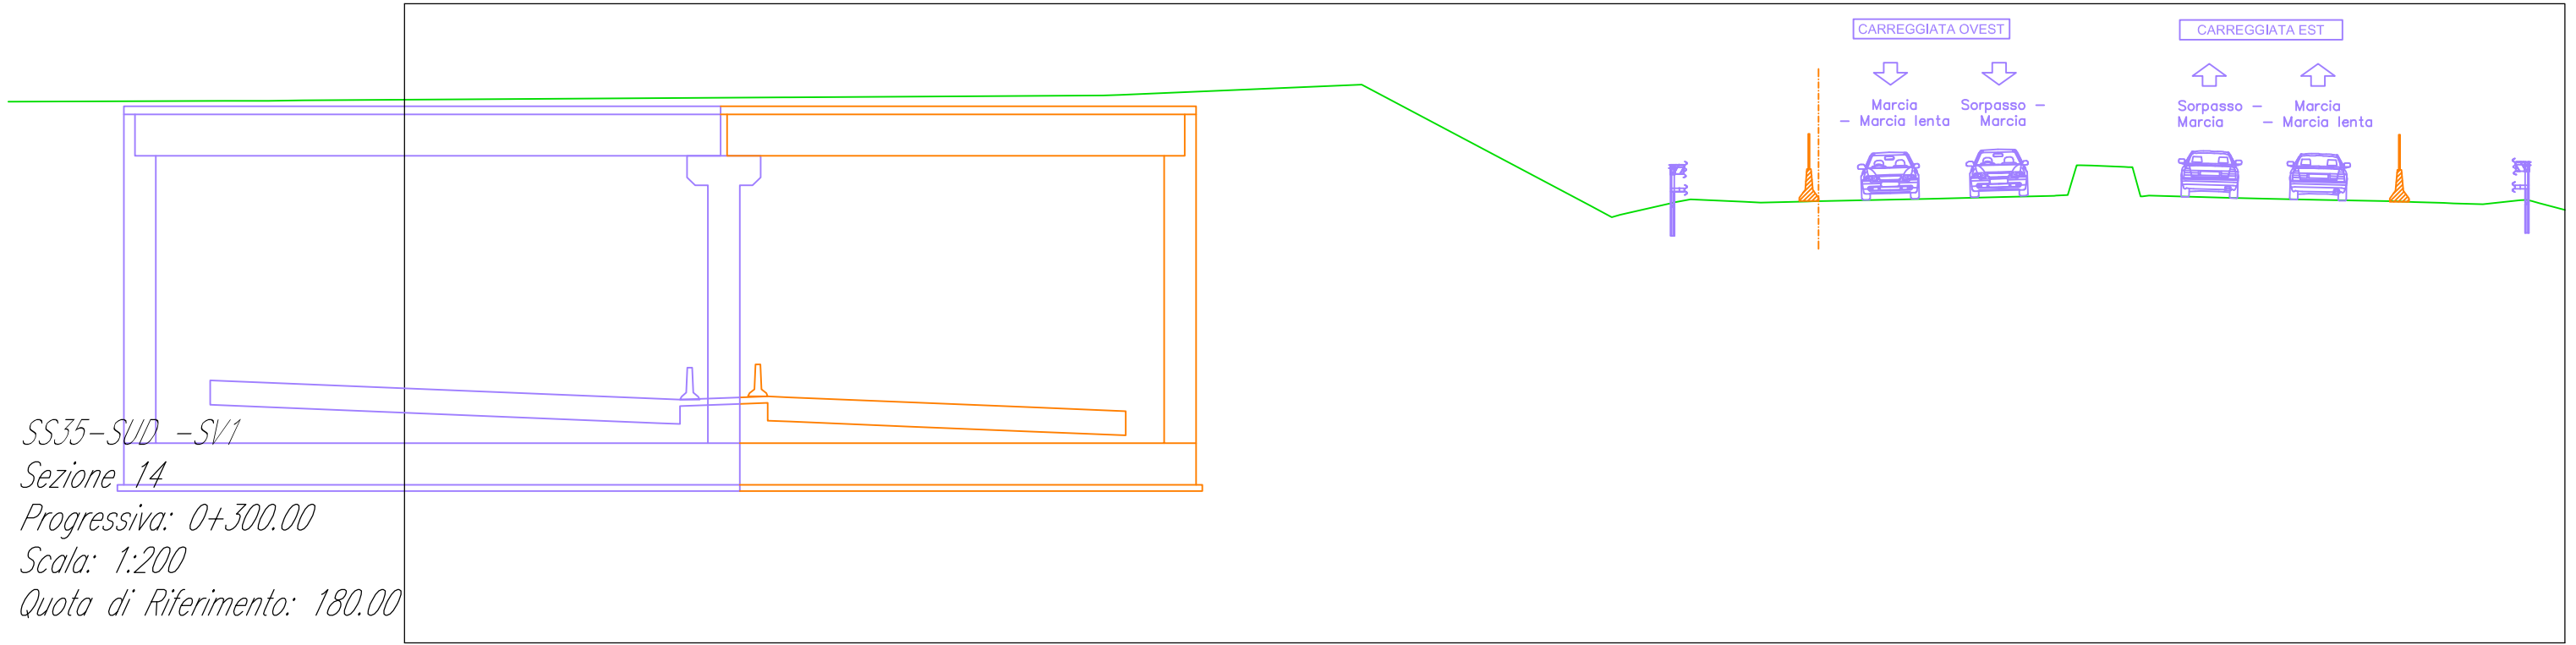

SS35-SUD -SV1

Sezione 14

Progressiva: 0+300.00


Scala: 1:200

Quota di Riferimento: 180.00

PROGRESSIVE TERRENO	15.06	19.80	25.05	25.70	25.97	27.45	28.17	29.88	30.37	31.81	32.46	35.67	38.03	39.55	40.09	40.73	41.75	42.25	44.92	46.33	47.92	50.20	50.81	51.73	52.96	54.14	54.73		
QUOTE TERRENO	196.96	197.07	197.13	197.15	197.15	197.15	197.15	197.47	197.47	197.47	197.47	193.89	193.96	193.99	194.41	194.94	194.90	193.98	193.93	193.89	193.86	193.82	193.79	193.77	193.73	193.65	193.76		
DISTANZE PARZIALI TERRENO	15.06	9.80	0.52	7.57	7.16	0.66	1.49	0.55	1.71	0.49	1.44	3.21	2.37	1.52	0.16	1.02	0.20	2.41	1.40	1.59	2.29	0.61	0.92	0.92	1.18				
PROGRESSIVE PROGETTO	15.06	19.80	25.05	25.70	25.97	27.45	28.17	29.88	30.37	31.81	32.46	35.67	38.03	39.55	40.25	40.73	41.75	42.19	42.51	44.92	46.33	47.92	50.20	50.81	51.73	52.04	52.96	54.48	
QUOTE PROGETTO	196.96	197.07	197.13	197.15	197.15	197.15	197.15	197.47	197.47	197.47	197.47	193.89	193.96	193.99	194.02	194.95	194.94	194.90	194.18	194.00	193.93	193.89	193.86	193.82	193.79	193.77	193.75	193.73	193.63
DISTANZE PARZIALI PROGETTO	15.06	9.80	0.52	7.57	7.16	0.66	1.49	0.55	1.71	0.49	1.44	3.21	2.37	1.52	0.16	1.02	0.20	2.41	1.40	1.59	2.29	0.61	0.92	0.92	1.18	0.24			


AREA CANTIERE

SS35-SUD -SV1
 Sezione 16
 Progressiva: 0+347.32
 Scala: 1:200
 Quota di Riferimento: 180.00

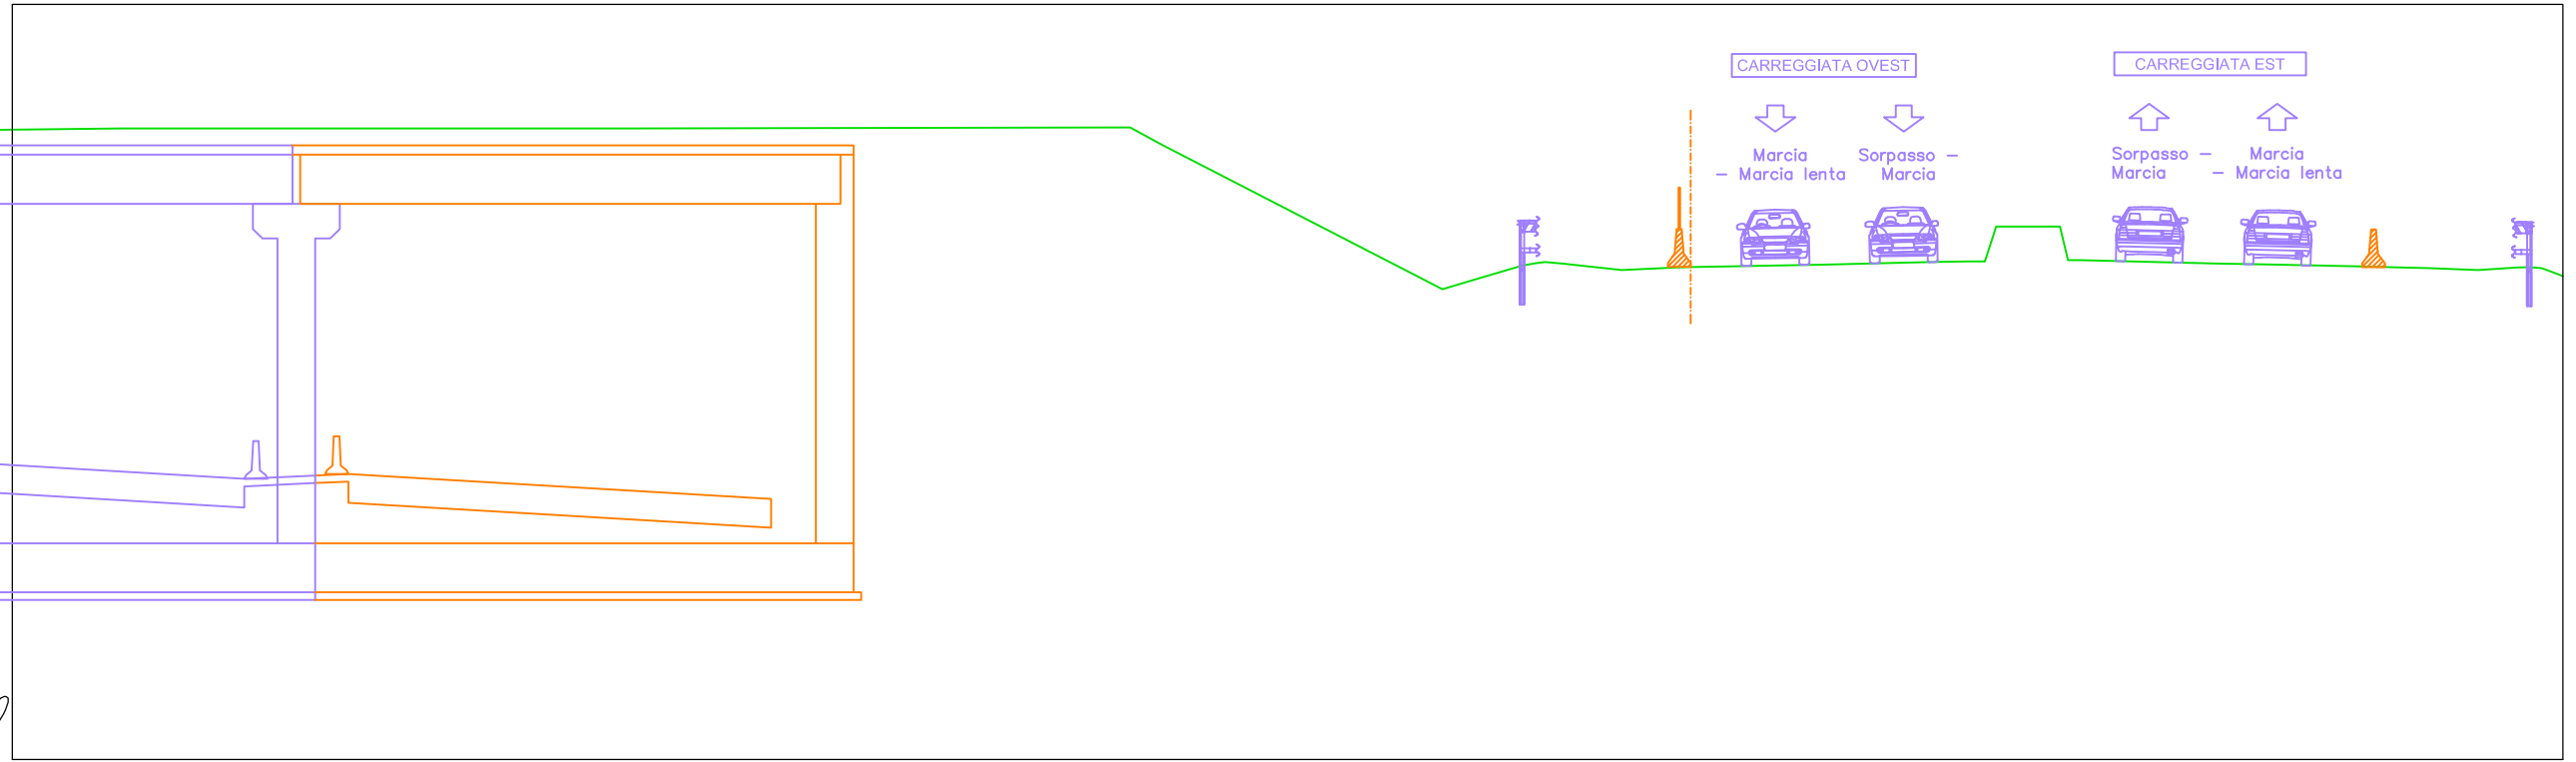


PROGRESSIVE TERRENO	-6.71	0.00	6.98		19.35	20.02	20.84		28.30	29.12	30.41	31.02	33.04	34.30	35.69		38.44	41.20	42.24	42.94	44.54	45.17	45.86	48.94	49.97	52.81	53.73	54.43	55.75	56.78	57.32					
QUOTE TERRENO	196.72	196.72	196.72		196.74	196.74	196.30		192.46	192.71	193.09	193.17	192.97	193.03	193.06		193.11	193.18	193.19	194.03	194.12	193.23	193.21	193.14	193.12	193.06	193.03	193.02	192.97	193.03	193.02					
DISTANZE PARZIALI TERRENO		6.71	6.98		12.37	0.67	0.82		7.45	0.82	1.29	0.39	1.55	1.26	0.96		2.74	2.76	1.04	0.27	1.34	0.18	0.69	3.08	1.02	2.84	0.92	0.70	1.10	1.03						
PROGRESSIVE PROGETTO	-6.71	0.00	6.98		19.35	20.02	20.84		28.30	29.12	30.41	30.80	31.49	33.04	34.30	34.73	35.69		38.44	41.20	42.24	42.67	42.94	43.20	44.54	44.87	45.17	45.86	48.94	49.97	52.81	53.73	54.43	55.75	56.78	57.10
QUOTE PROGETTO	196.72	196.72	196.72		196.74	196.74	196.30		192.46	192.71	193.09	193.14	192.97	193.03	193.04	193.06		193.11	193.18	193.19	194.03	194.12	193.23	193.23	193.21	193.14	193.12	193.06	193.03	193.02	192.97	193.03	193.04			
DISTANZE PARZIALI PROGETTO		6.71	6.98		12.37	0.67	0.82		7.45	0.82	1.29	0.47	1.55	1.26	0.43	0.96		2.74	2.76	1.04	0.27	1.34	0.18	0.69	3.08	1.02	2.84	0.92	0.70	1.10	1.03	0.32				

SS35-SUD -SV1
 Sezione 18
 Progressiva: 0+400.00
 Scala: 1:200
 Quota di Riferimento: 180.00

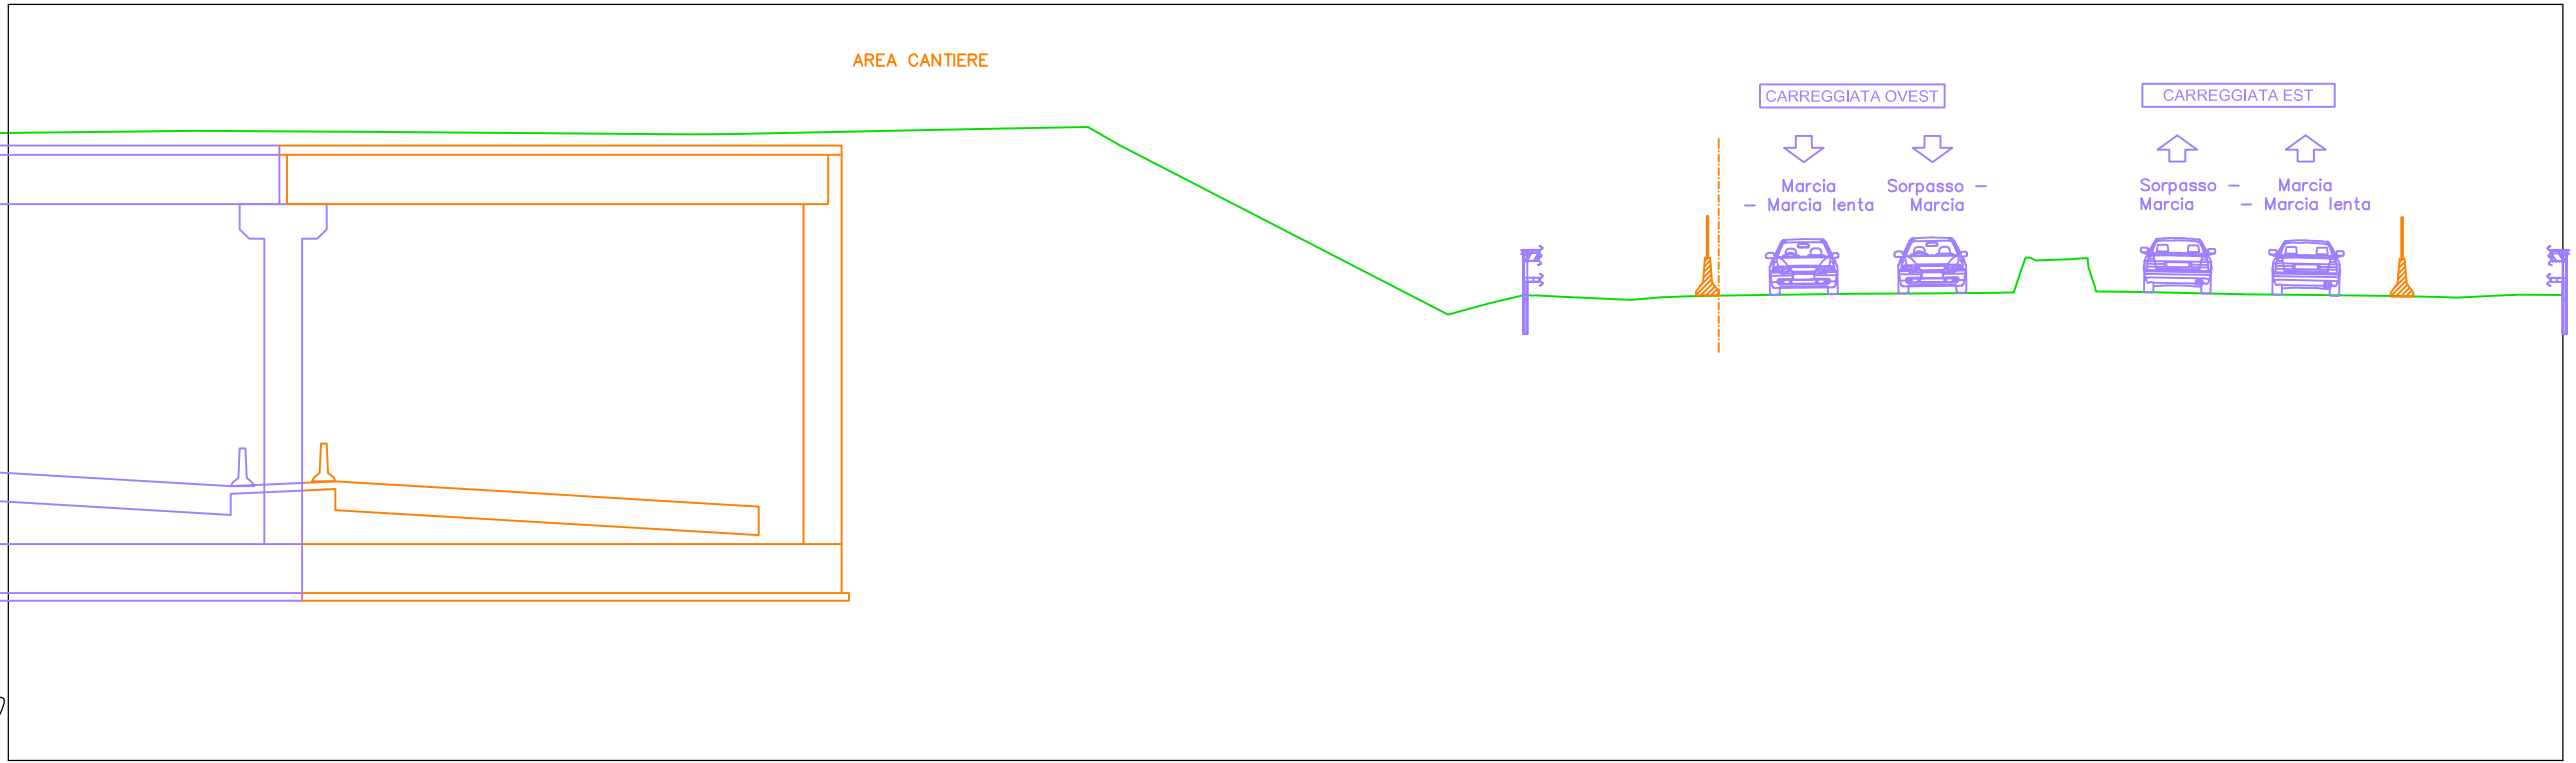


PROGRESSIVE TERRENO	-4.41	0.00	8.67	9.84	16.41	19.21	20.04	28.74	29.86	30.79	31.86	33.56	34.38	35.05	35.81	38.24	39.49	41.31	43.34	43.86	45.22	45.86	47.29	49.97	51.82	53.81	54.95	56.81							
QUOTE TERRENO	196.66	196.63	196.57	196.57	196.71	196.76	196.28	191.79	192.10	192.32	192.26	192.19	192.26	192.28	192.30	192.33	192.35	192.36	192.37	192.85	193.26	192.52	192.39	192.33	192.31	192.29	192.26	192.31							
DISTANZE PARZIALI TERRENO		4.41	8.67	1.17	6.56	2.80	0.83	8.70	1.12	0.93	0.82	1.70	0.68	0.67	0.76	2.43	1.26	1.82	2.03	0.93	0.18	1.07	2.68	1.85	1.99	1.14	1.39								
PROGRESSIVE PROGETTO	-4.41	8.67	9.84	16.41	19.21	20.04	28.74	29.86	30.79	31.04	31.86	33.56	34.38	35.05	35.81	38.24	39.49	41.31	43.34	43.71	44.02	44.29	45.22	45.54	45.86	46.22	47.29	49.97	51.82	53.81	54.95	55.43	56.81	57.25	
QUOTE PROGETTO	196.66	196.63	196.57	196.57	196.71	196.76	196.28	191.79	192.10	192.32	192.31	192.26	192.19	192.26	192.28	192.30	192.33	192.35	192.36	192.37	192.38	193.30	193.23	193.26	193.29	192.52	192.41	192.39	192.33	192.31	192.29	192.26	192.25	192.31	192.32
DISTANZE PARZIALI PROGETTO		4.41	8.67	1.17	6.56	2.80	0.83	8.70	1.12	0.93	0.82	1.70	0.68	0.67	0.76	2.43	1.26	1.82	2.03	0.16	0.93	0.18	1.07	2.68	1.85	1.99	1.14	0.47	1.39						

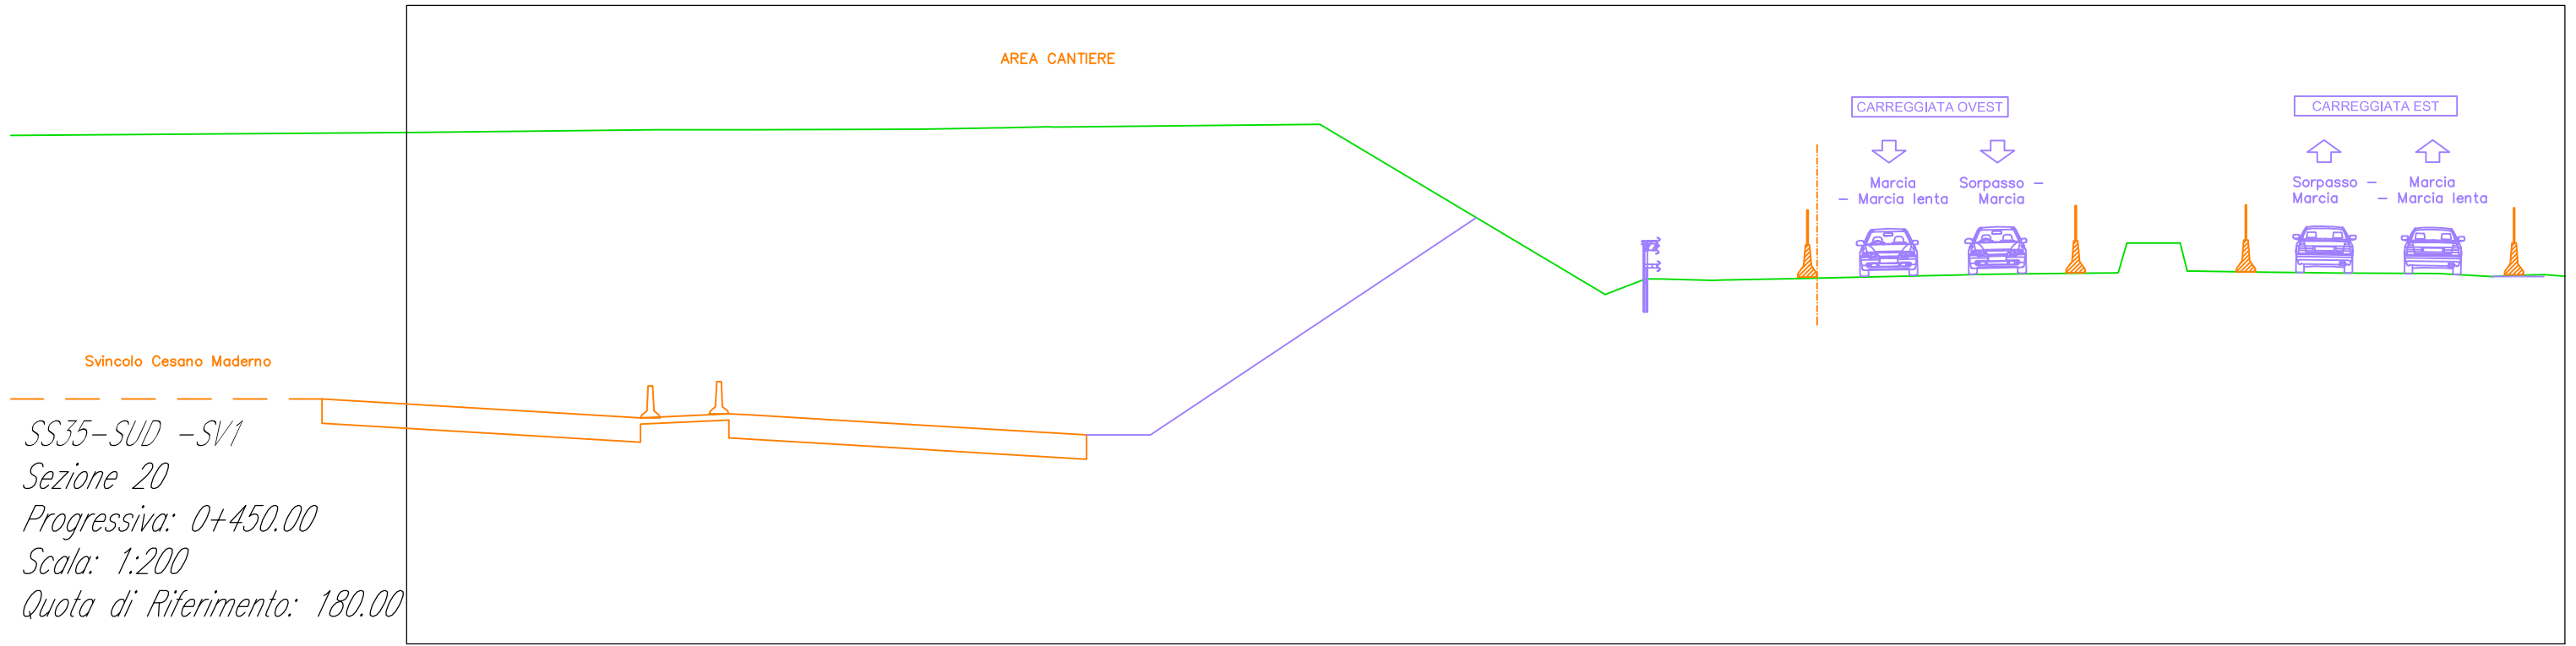


PROGRESSIVE TERRENO	-10.50	-2.96	0.00	5.32	7.69	9.29		17.81		26.63	28.00	30.04	32.99	34.85	37.60	38.55	39.94	42.37	42.93	44.40	44.97	47.46	48.96	49.53	52.86	53.73	54.49	55.47	56.15						
QUOTE TERRENO	196.02	196.10	196.11	196.12	196.17	196.20		196.28		191.02	191.43	191.39	191.45	191.49	191.55	191.58	191.59	191.62	192.05	192.56	191.68	191.65	191.63	191.62	191.60	191.55	191.51	191.55	191.57						
DISTANZE PARZIALI TERRENO		7.54	2.96	5.32	2.38	1.46		8.23		8.82	1.22	1.59	2.60	1.86	2.75	0.94	1.39	2.44	0.15	1.19	0.16	2.25	1.50	0.58	3.33	0.88	0.76	0.98	0.68						
PROGRESSIVE PROGETTO	-10.50	-2.96	0.00	5.32	7.69	9.29	9.58	17.81		26.63	28.00	28.26	30.04	30.39	32.99	34.85	37.60	38.55	39.94	42.37	42.67	42.93	43.20	44.40	44.66	44.97	47.46	48.96	49.53	52.86	53.73	54.49	55.47	56.15	
QUOTE PROGETTO	196.02	196.10	196.11	196.12	196.17	196.20	196.19	196.28		191.02	191.43	191.44	191.39	191.40	191.45	191.49	191.55	191.58	191.59	191.62	191.62	192.05	192.56	192.56	192.56	192.56	191.68	191.65	191.63	191.62	191.60	191.55	191.51	191.55	191.57
DISTANZE PARZIALI PROGETTO		7.54	2.96	5.32	2.38	1.46		8.23		8.82	1.22	1.59	2.60	1.86	2.75	0.94	1.39	2.44	0.29	0.16	1.19	0.16	2.25	1.50	0.58	3.33	0.88	0.76	0.98	0.68					

Svincolo Cesano Maderno
SS35-SUD -SV1
Sezione 22
Progressiva: 0+500.00
Scala: 1:200
Quota di Riferimento: 180.00

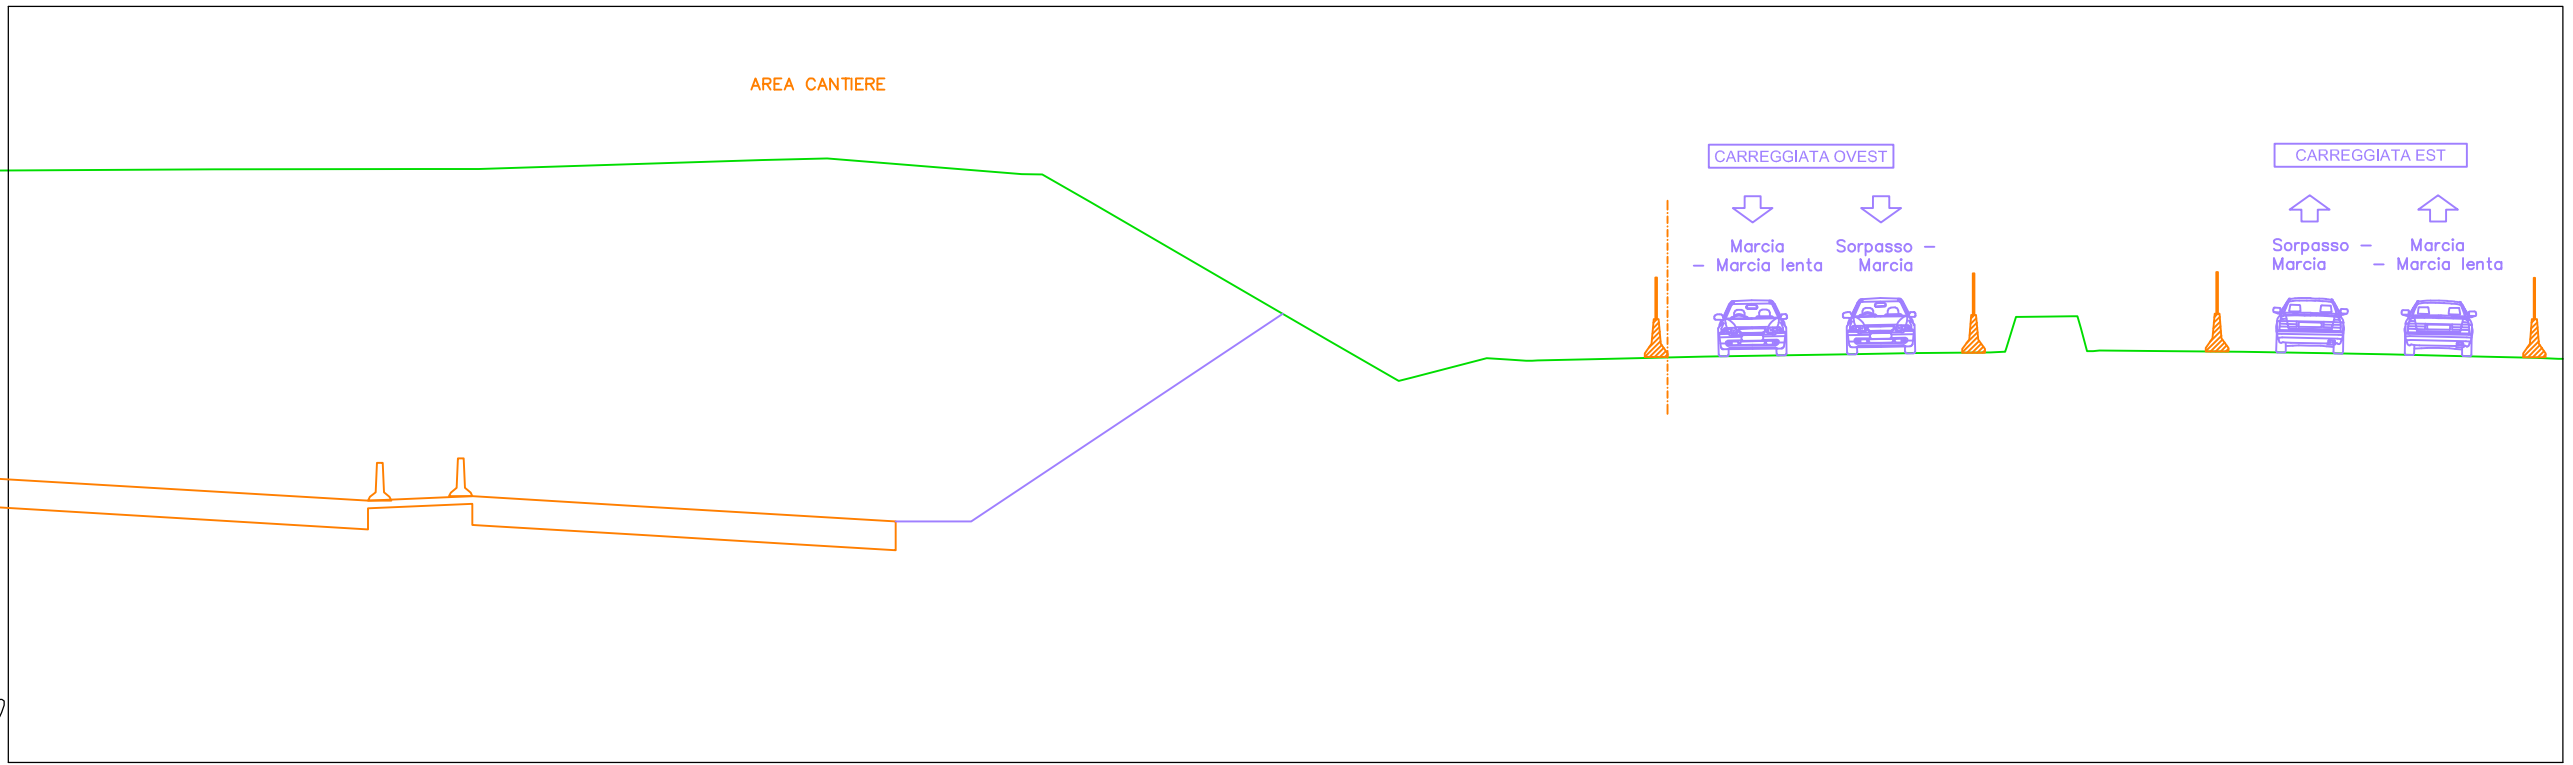


<i>PROGRESSIVE TERRENO</i>	-7.55	-1.98	-0.53	0.00	6.96	8.69	13.83	14.38	15.67	21.91	23.81	26.14	26.68	27.34	29.01	31.90	32.93	35.60	37.47	39.47	40.14	40.99	41.65	42.18	44.15	46.15	48.66	50.02	52.04	53.94					
<i>QUOTE TERRENO</i>	195.70	195.70	195.70	195.72	195.94	195.98	195.57	195.56	194.82	191.19	190.09	190.70	190.66	190.63	190.67	190.74	190.76	190.80	190.83	190.85	191.79	191.80	191.81	190.88	190.88	190.87	190.83	190.80	190.75	190.71					
<i>DISTANZE PARZIALI TERRENO</i>		5.57	1.45	0.53	6.96	1.73	5.15	0.54	1.29	6.25	1.89	1.99	0.54	1.53	2.89	1.03	2.67	1.87	1.87	2.00	0.25	0.72	0.66	0.16	1.79	2.00	2.51	1.36	2.03	1.89	0.56				
<i>PROGRESSIVE PROGETTO</i>	-7.55	-1.98	-0.53	0.00	6.96	8.69	13.83	14.38	15.67	21.91	23.81	24.15	26.14	26.68	27.18	27.48	29.01	31.90	32.93	35.60	37.47	39.47	40.14	40.99	41.65	42.02	42.36	44.15	46.15	48.66	50.02	52.04	53.94	54.49	
<i>QUOTE PROGETTO</i>	195.70	195.70	195.70	195.72	195.94	195.98	195.57	195.56	194.82	191.19	190.09	190.18	190.70	190.66	190.62	190.64	190.67	190.74	190.76	190.80	190.83	190.85	190.86	191.79	191.80	191.81	190.89	190.90	190.88	190.87	190.83	190.80	190.75	190.71	190.68
<i>DISTANZE PARZIALI PROGETTO</i>		5.57	1.45	0.53	6.96	1.73	5.15	0.54	1.29	6.25	1.89	0.34	1.99	0.54	0.30	1.53	2.89	1.03	2.67	1.87	2.00	0.25	0.72	0.66	0.16	1.79	2.00	2.51	1.36	2.03	1.89	0.56			

SS35-SUD -SV1
 Sezione 26
 Progressiva: 0+575.00
 Scala: 1:200
 Quota di Riferimento: 180.00

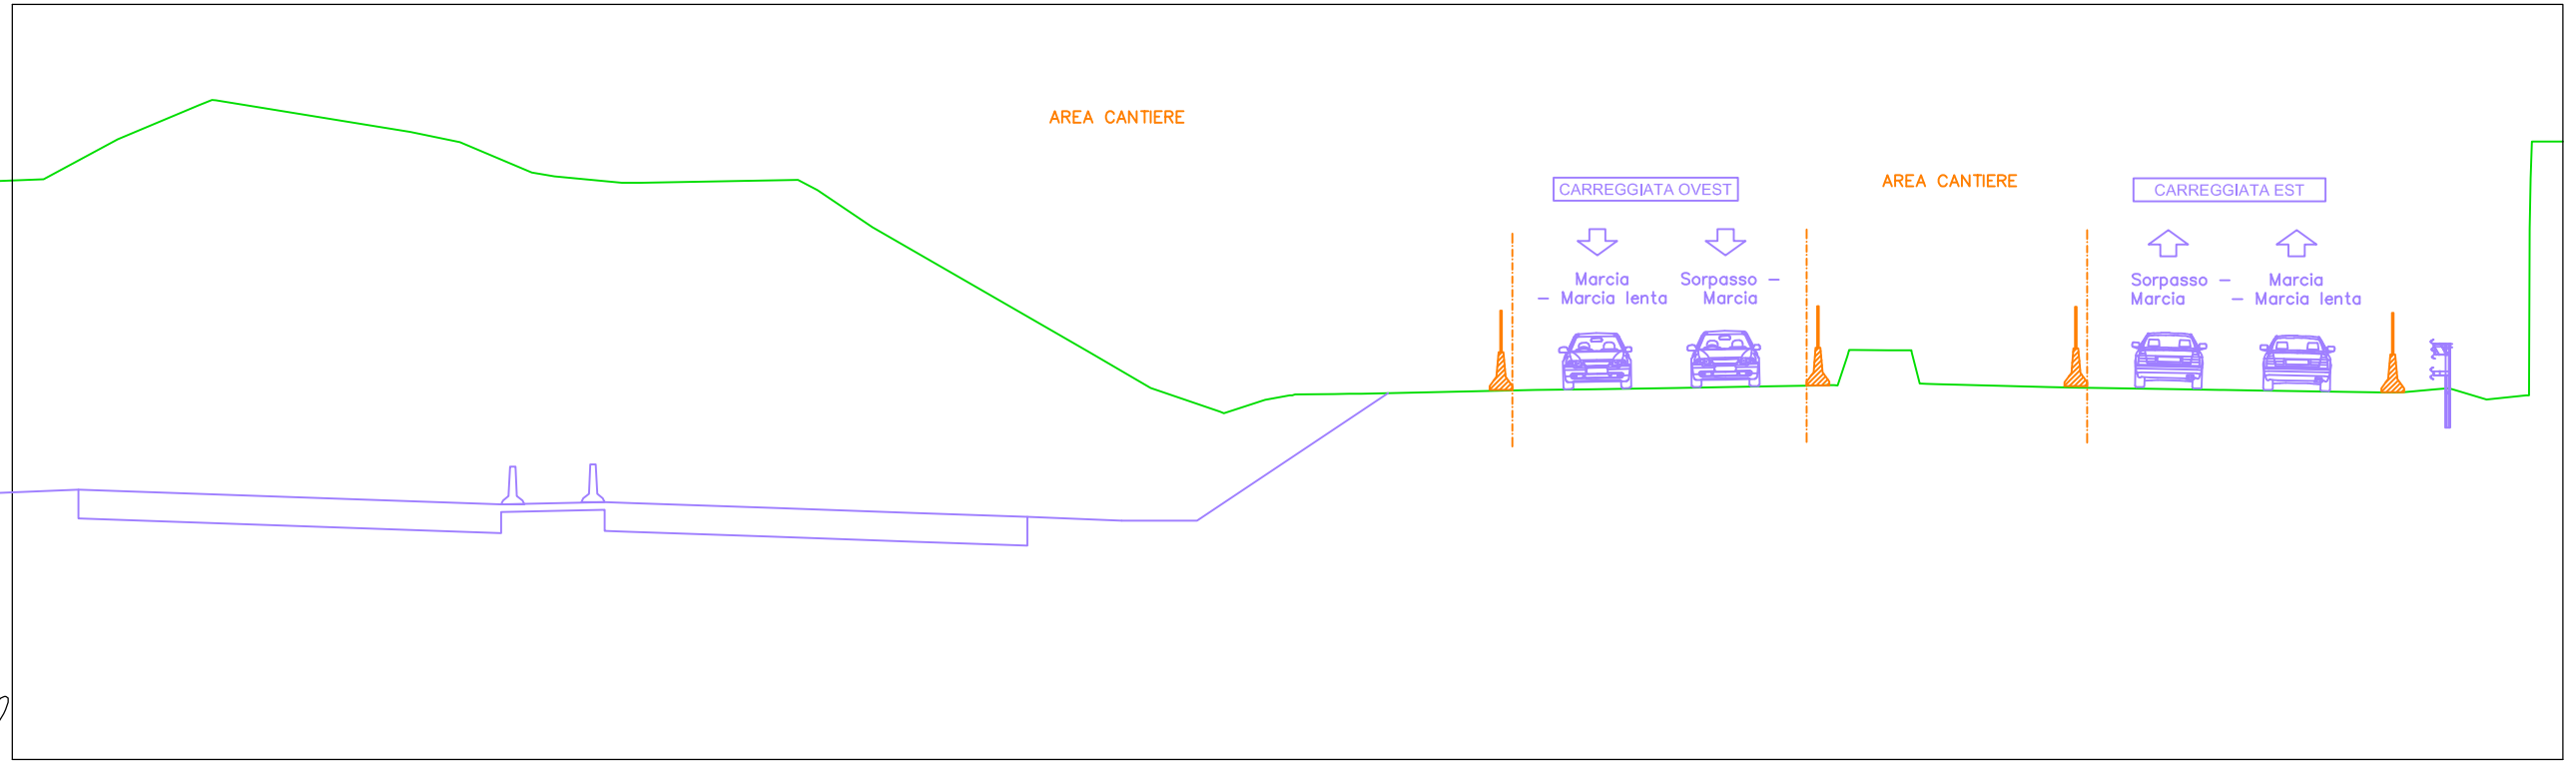


PROGRESSIVE TERRENO	-15.58	-13.61	-11.01	-6.79	-5.85	-4.53	-2.64	-2.03	0.00	4.42	4.93	6.39	12.14	13.77	15.60	16.80	17.45	18.63	19.32	20.13	23.97	25.47	27.69	29.96	31.58	32.24	33.32	33.92	34.60	37.55	38.36	38.94	41.11	42.10	43.17	46.51	47.82	49.17	50.22	50.84								
QUOTE TERRENO	195.37	196.43	197.46	196.78	196.62	196.35	195.55	195.45	195.28	195.36	195.09	194.10	190.79	189.84	189.21	189.53	189.65	189.68	189.69	189.70	189.79	189.81	189.84	189.88	189.91	190.70	190.84	190.84	190.84	189.94	189.87	189.85	189.84	189.80	189.79	189.77	189.72	189.81	189.54	189.65	196.37							
DISTANZE PARZIALI TERRENO	1.96	2.16	4.22	0.94	1.31	1.90	0.61	1.79	4.17	0.51	1.46	5.75	1.63	1.84	1.09	0.66	1.03	0.39	0.78	3.84	1.51	2.21	2.27	1.62	0.26	0.92	0.21	2.95	0.81	0.58	2.17	0.98	0.97	3.33	0.83	0.93	1.05	0.09										
PROGRESSIVE PROGETTO	-15.58	-13.61	-11.45	-11.01	-6.79	-5.85	-4.53	-2.64	-2.03	0.00	0.25	4.42	4.93	6.39	12.14	13.77	15.60	16.80	17.45	18.63	19.02	19.32	20.13	23.97	25.47	27.69	29.96	31.58	31.88	32.24	33.32	33.81	34.15	34.60	37.55	38.36	38.94	41.11	42.10	43.17	46.51	46.82	47.82	48.14	49.17	50.22	50.84	
QUOTE PROGETTO	195.37	196.43	197.34	197.46	196.78	196.62	196.35	195.55	195.45	195.28	195.28	195.36	195.09	194.10	190.79	189.84	189.21	189.53	189.65	189.68	189.69	189.69	189.70	189.79	189.81	189.84	189.88	189.91	189.92	190.70	190.84	190.84	190.84	189.96	189.94	189.87	189.85	189.84	189.80	189.79	189.77	189.72	189.73	189.81	189.83	189.54	189.65	196.37
DISTANZE PARZIALI PROGETTO	1.96	2.16	0.34	4.22	0.94	1.31	1.90	0.61	1.79	0.25	4.17	0.51	1.46	5.75	1.63	1.84	1.09	0.66	1.03	0.39	0.78	3.84	1.51	2.21	2.27	1.62	0.26	0.92	0.48	0.21	2.95	0.81	0.58	2.17	0.98	0.97	3.33	0.31	0.83	0.37	0.93	1.05	0.09					

SS35-SUD -SV1
 Sezione 27
 Progressiva: 0+600.00
 Scala: 1:200
 Quota di Riferimento: 180.00

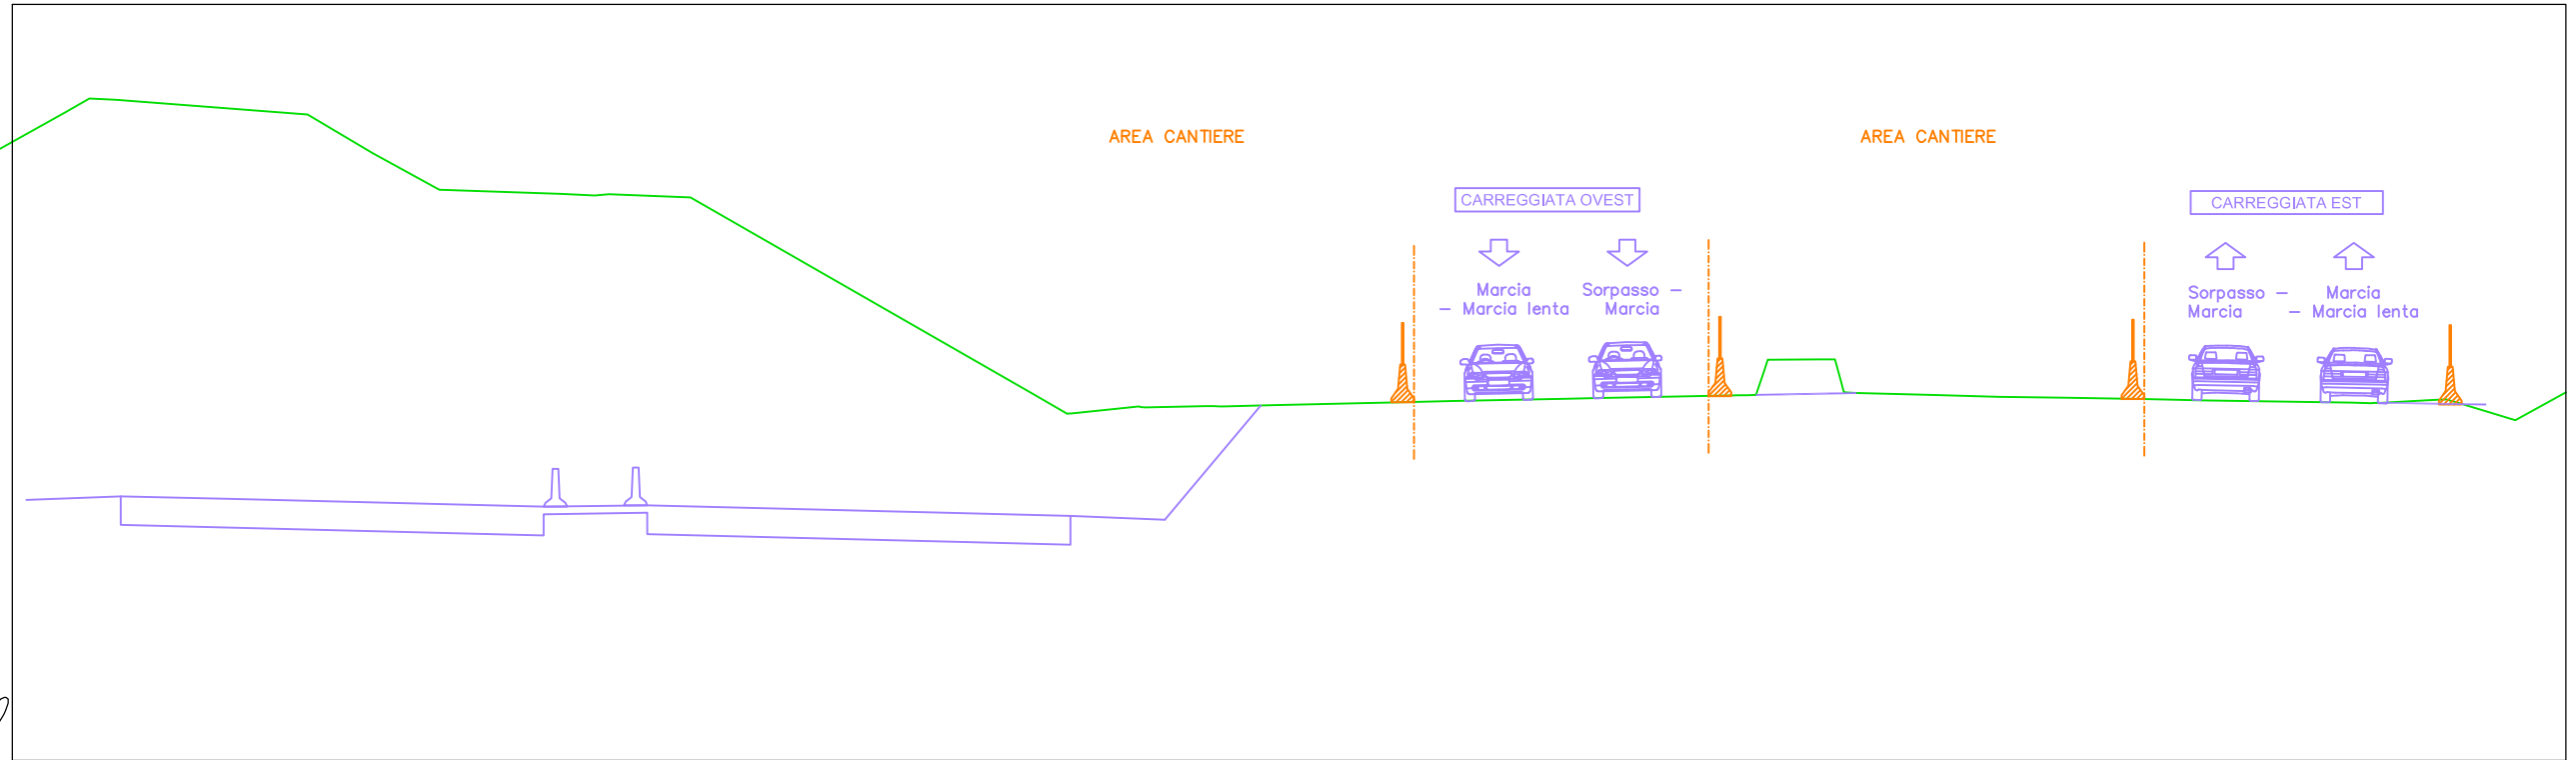


PROGRESSIVE TERRENO	-16.10	-15.47	-14.77		-9.70	-7.97	-6.21		-2.98	-1.72	0.00			9.50	10.42	12.31	14.09	15.85		19.25	20.29	23.64	24.36	25.23	28.25	28.86	30.27	30.90	33.30	35.07	36.97	38.97	39.73	40.40		44.40	44.96	46.53	47.24	48.75								
QUOTE TERRENO	197.15	197.51	197.48		197.09	196.07	195.10		194.99	194.98	194.91			189.70	189.17	189.36	189.37	189.40		189.47	189.50	189.57	189.58	189.60	189.66	190.29	190.61	190.03	189.68	189.63	189.60	189.56	189.54	189.53	40.40		189.47	189.46	189.54	189.46	189.01							
DISTANZE PARZIALI TERRENO		0.63	0.71	5.07		1.73	1.76		3.23	0.88	1.72			9.06	0.91	1.79	1.60	1.31		3.39	1.04	3.02	0.72	0.86	3.03	0.22	1.19	0.16	2.00	1.77	1.90	1.99	0.76	0.67	4.00		0.56	1.37	1.51									
PROGRESSIVE PROGETTO	-16.10	-15.47	-14.77		-9.70	-7.97	-6.21		-2.98	-2.10	-1.72	0.00	0.44		9.50	10.42	12.31	14.09	14.46	15.85		19.25	20.29	20.62	23.64	24.36	25.23	28.25	28.64	28.96	30.27	30.62	30.90	31.30	33.30	35.07	36.97	38.97	39.73	40.40		44.40	44.96	46.53	46.91	47.24	48.75	
QUOTE PROGETTO	197.15	197.51	197.48		197.09	196.07	195.10		194.99	194.95	194.98	194.91	194.90		189.70	189.17	189.36	189.37	189.37	189.40		189.47	189.50	189.51	189.57	189.58	189.60	189.66	189.67	190.60	190.61	190.62	190.03	189.72	189.68	189.63	189.60	189.56	189.54	189.53	40.40		189.47	189.46	189.54	189.55	189.46	189.01
DISTANZE PARZIALI PROGETTO		0.63	0.71	5.07		1.73	1.76		3.23	0.88	0.57	1.72	0.44		9.06	0.91	1.79	1.60	1.31		3.39	1.04	0.33	3.02	0.72	0.86	3.03	0.40	1.19	0.16	2.00	1.77	1.90	1.99	0.76	0.67	4.00		0.56	1.37	0.38	1.51						

SS35-SUD -SV1
 Sezione 29
 Progressiva: 0+650.00
 Scala: 1:200
 Quota di Riferimento: 180.00

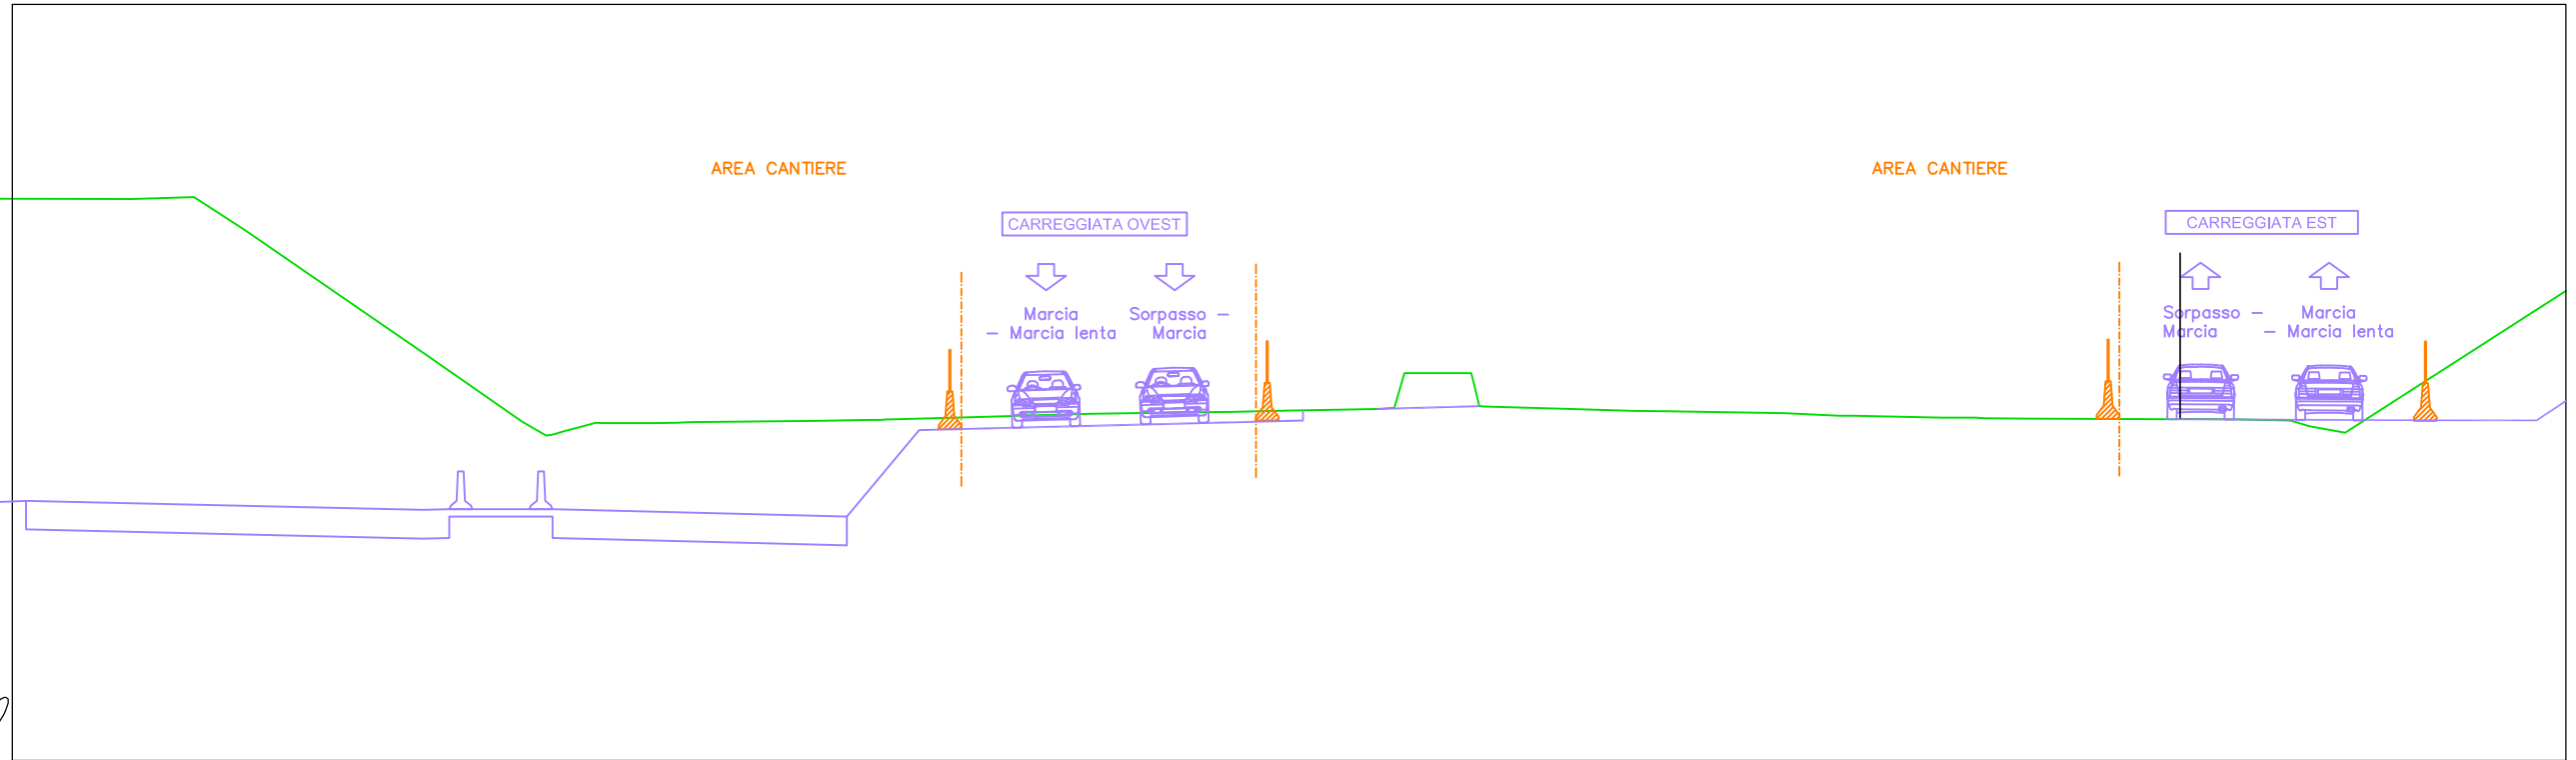


PROGRESSIVE TERRENO	-11.85	-10.19	-8.85	-3.91	-1.49	-0.65	0.00	0.64	1.14	2.04	2.55	6.34	7.73	9.67	11.45	11.98	13.54	15.75	17.26	18.77	21.14	21.85	22.55	23.49	24.20	25.98	27.95	28.77	31.91	33.34	36.07	36.72	37.24	38.18	42.30	43.71	45.27	45.81	46.75						
QUOTE TERRENO	194.85	194.90	194.03	190.64	188.96	188.64	188.64	188.82	188.92	188.92	188.92	188.98	189.01	189.06	189.11	189.13	189.18	189.21	189.22	189.26	189.30	190.25	190.25	190.24	189.36	189.31	189.25	189.24	189.19	189.12	189.07	189.07	189.06	189.05	189.03	189.03	188.99	188.84	188.67						
DISTANZE PARZIALI TERRENO	1.66	1.34	4.94	2.42	0.62	0.44	0.71	0.90	0.51	3.42	1.39	1.61	1.78	1.56	2.21	1.51	1.51	2.37	0.23	0.58	0.94	0.13	1.79	1.97	0.82	3.14	1.43	2.34	0.88	4.12	1.25	1.56	0.94												
PROGRESSIVE PROGETTO	-11.85	-10.19	-8.85	-3.91	-1.49	-0.39	0.44	0.71	1.14	2.04	2.55	2.92	6.34	7.73	8.03	9.67	11.45	11.74	13.54	15.75	17.26	18.77	21.14	21.52	21.85	22.55	23.49	23.75	24.20	25.98	27.95	28.77	31.91	33.34	33.73	36.07	36.43	36.72	37.09	38.18	42.30	43.71	45.27	45.81	46.75
QUOTE PROGETTO	194.85	194.90	194.03	190.64	188.96	188.82	188.94	188.92	188.92	188.93	188.94	188.95	188.98	189.01	189.01	189.06	189.11	189.13	189.18	189.21	189.22	189.26	189.30	189.32	190.25	190.25	190.24	189.70	189.36	189.31	189.25	189.24	189.19	189.12	189.12	189.07	189.07	189.07	189.06	189.05	189.03	189.03	188.99	188.84	188.67
DISTANZE PARZIALI PROGETTO	1.66	1.34	4.94	2.42	0.62	0.26	0.44	0.90	0.51	3.42	1.39	0.29	1.61	1.78	1.56	2.21	1.51	1.51	2.37	0.33	0.58	0.94	0.28	1.79	1.97	0.82	3.14	1.43	0.39	2.34	0.29	0.88	4.12	1.25	1.56	0.45	0.94								

SS35-SUD -SV1
 Sezione 33
 Progressiva: 0+700.00
 Scala: 1:200
 Quota di Riferimento: 180.00

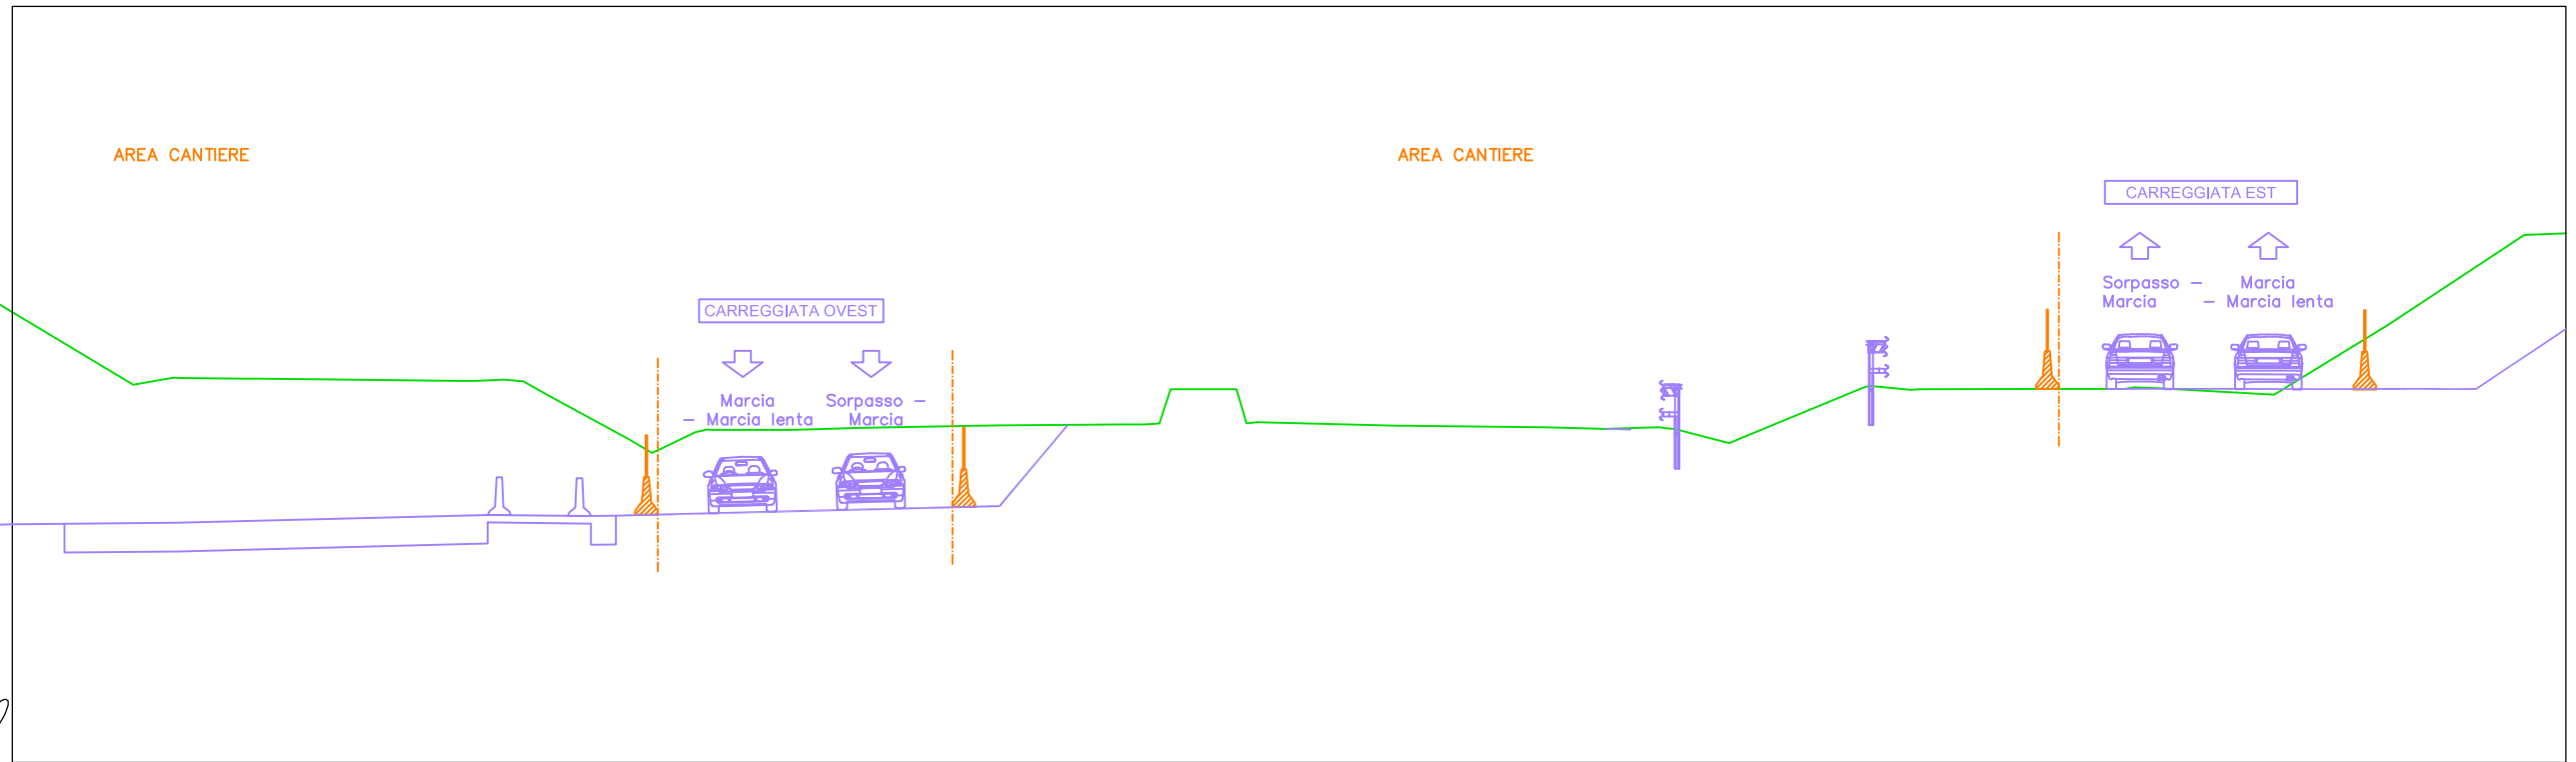


<i>PROGRESSIVE TERRENO</i>	-12.82	-12.82	-11.53	-9.56	-7.90		-3.79	-2.50	-1.84	0.00	0.92	2.07	4.60	5.53	6.31	7.66	10.03		13.38	13.95	14.64	16.26	16.92	20.65		24.61	25.22	26.14	27.17	27.76	29.34	31.15	33.04	33.80	34.33	37.75	39.65	40.15	40.81	43.85	46.85	50.47						
<i>QUOTE TERRENO</i>	189.99	189.99	190.18	190.16	190.14		190.10	190.08	189.72	188.71	188.19	188.74	188.80	188.83	188.85	188.87	188.92		188.94	188.94	189.88	189.88	189.01	188.91		188.87	188.85	188.83	188.86	188.84	188.47	189.16	189.94	189.90	189.86	189.88	189.88	189.93	189.90	189.73	191.56	193.96						
<i>DISTANZE PARZIALI TERRENO</i>		0.81	1.64	1.65	3.67		0.79	0.66	1.84	0.68	0.90	2.09	0.93	0.78	1.35	2.38	3.35		0.56	0.20	1.39	0.18	3.72		3.83	0.60	0.92	1.03	1.30	1.52	1.88	0.62		3.25	1.90	0.66	3.04	2.99	3.63									
<i>PROGRESSIVE PROGETTO</i>	-12.82	-12.01	-11.53	-9.56	-7.90		-4.04	-3.79	-2.99	-2.50	-1.84	-0.92	1.17	2.07	2.37	4.60	5.53	6.31	7.66	10.03	13.38	13.95	14.34	14.64	16.26	16.57	16.92	20.65	24.61	25.22	26.14	27.17	27.61	27.98	29.34	29.64	31.15	33.04	33.80	34.25	34.50	37.75	39.65	39.91	40.81	43.85	46.85	50.47
<i>QUOTE PROGETTO</i>	189.99	190.14	190.18	190.16	190.16	190.14	190.09	190.10	190.13	190.08	189.72	188.71	188.19	188.31	188.74	188.80	188.80	188.83	188.85	188.87	188.92	188.94	188.94	188.97	189.88	189.88	189.25	189.01	188.91	188.87	188.85	188.83	188.86	188.86	188.82	188.47	188.53	189.16	189.94	189.90	189.86	189.88	189.88	189.89	189.90	189.73	191.56	193.96
<i>DISTANZE PARZIALI PROGETTO</i>		0.81	0.25	1.64	1.65	3.67	0.26	0.79	0.45	0.66	1.84	0.23	0.68	0.25	0.90	0.30	2.09	0.93	0.78	1.35	2.38	3.35	0.56	0.20	1.39	0.08	3.72	3.83	0.60	0.92	1.03	0.44	1.30	1.52	1.88	0.62	0.44	3.25	1.90	0.25	0.66	3.04	2.99	3.63				

SS35-SUD -SV1
 Sezione 35
 Progressiva: 0+750.00
 Scala: 1:200
 Quota di Riferimento: 180.00

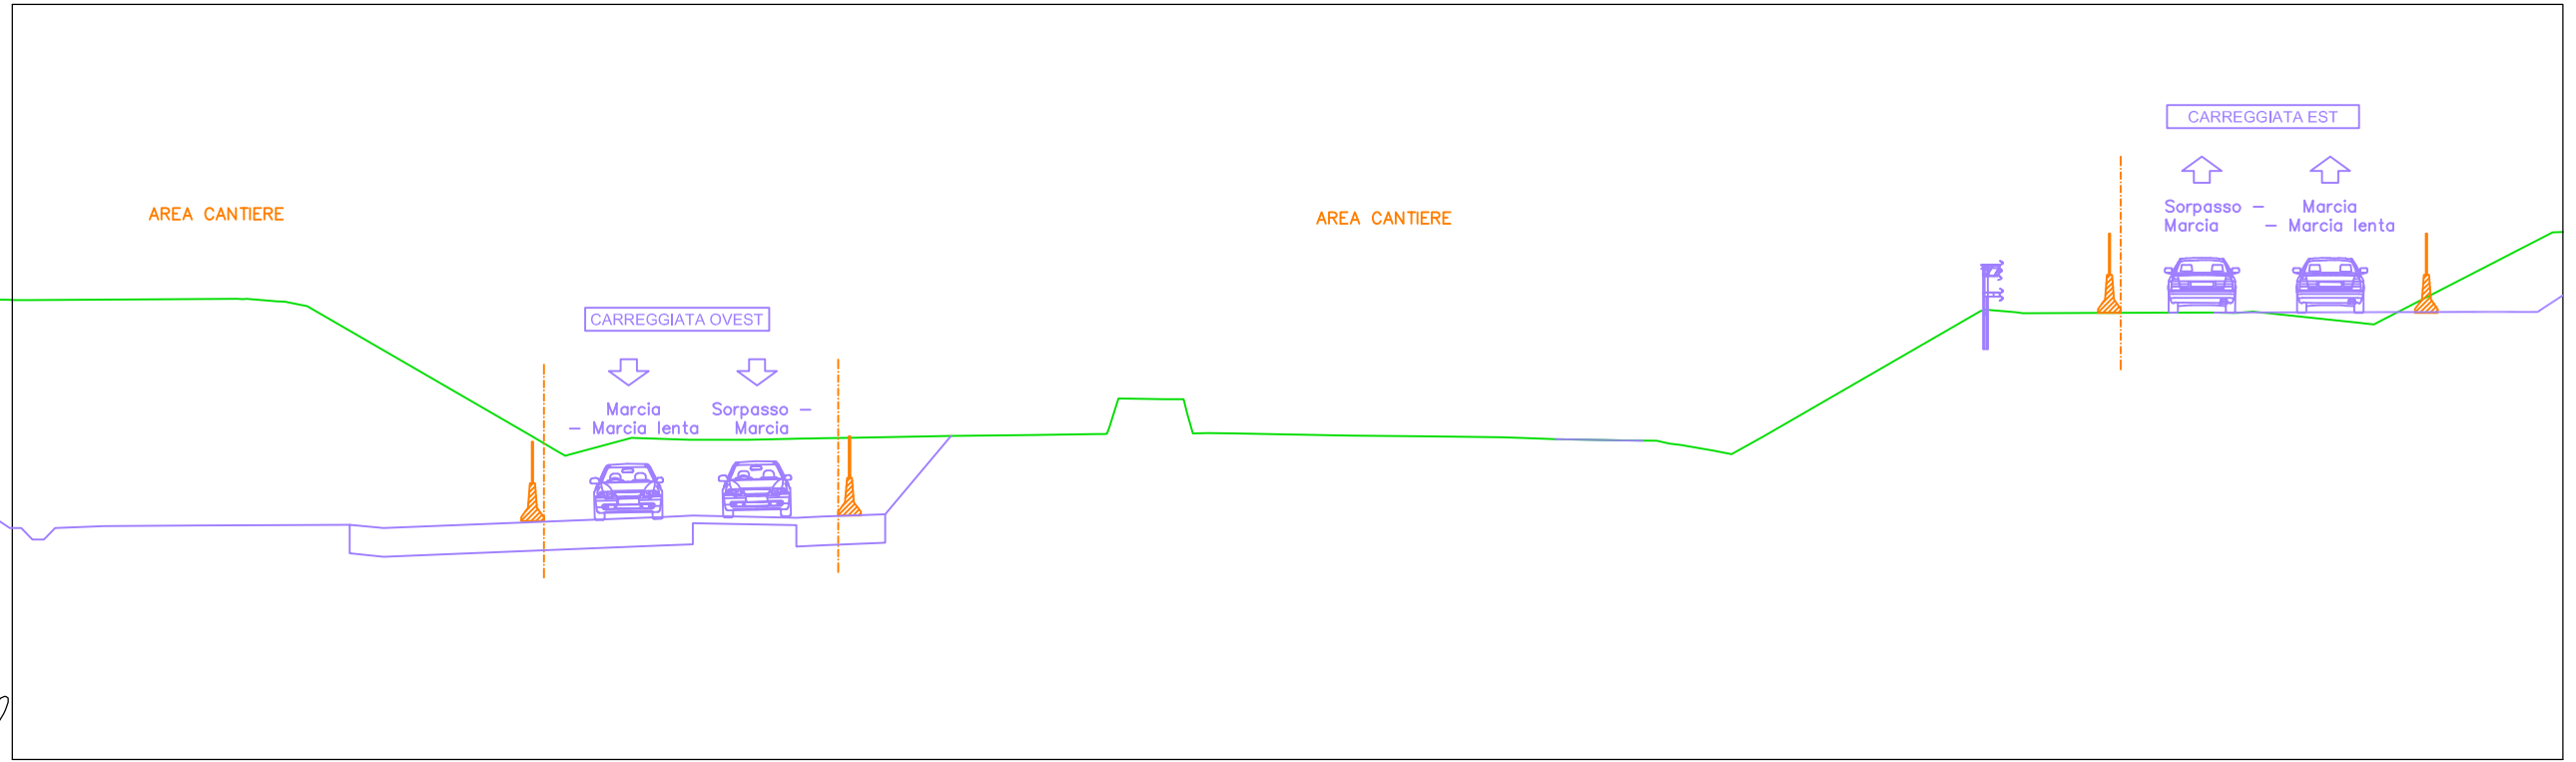


PROGRESSIVE TERRENO	QUOTE TERRENO	DISTANZE PARZIALI TERRENO	PROGRESSIVE PROGETTO	QUOTE PROGETTO	DISTANZE PARZIALI PROGETTO
-21.03	192.17		-21.03	192.17	
-15.53		5.50	-15.53	192.20	5.50
-15.27	192.20		-15.27	192.20	
-14.45	192.12	0.82	-14.45	192.14	0.82
-14.13	192.01		-14.13	192.10	0.47
-13.66	192.01		-13.66	192.01	
		5.90			5.90
-7.76	188.59		-7.76	188.59	
-6.73	188.07	0.73	-7.03	188.17	0.73
-5.07	188.52	1.67	-6.73	188.07	1.67
-3.53	188.47	1.54	-5.07	188.52	1.54
-1.99	188.47	1.54	-3.53	188.47	1.54
0.00	188.51	1.52	-1.99	188.47	1.52
0.65	188.52	0.65	-0.36	188.50	0.36
		2.70	0.00	188.51	0.36
3.34	188.57		0.65	188.52	0.65
5.61	188.60	2.27	3.34	188.57	2.70
7.27	188.62	1.66	5.61	188.60	2.27
7.84	188.62	0.25	7.27	188.62	1.66
9.05	189.56	1.09	7.54	188.63	0.25
9.57	189.54	0.14	7.84	189.56	1.09
10.21	188.65	0.64	9.05	189.55	0.14
10.88	188.64	3.13	9.45	189.54	0.14
14.01	188.58	1.88	9.81	188.64	0.64
15.89	188.56		10.21	188.65	3.13
17.95	188.53	2.06	10.88	188.64	1.88
18.49	188.52	0.55	14.01	188.58	1.88
19.40	188.49	0.91	15.89	188.56	2.06
21.26	188.45	1.86	17.95	188.53	0.55
22.11	188.44	0.85	18.49	188.52	0.91
22.73	188.33	0.88	19.40	188.49	1.86
23.61	188.18	0.84	21.26	188.45	0.85
24.93	188.56		22.11	188.44	0.85
		5.77	22.45	188.37	0.37
30.70	191.88		22.73	188.33	0.88
31.62	191.84	0.80	23.61	188.18	0.84
33.87	191.83	1.87	24.93	188.09	0.84
36.86	191.84	2.99	30.70	191.88	5.77
37.51	191.83		31.62	191.84	0.80
40.72	191.57	2.82	31.99	191.82	1.87
41.24	191.60		33.87	191.83	1.87
45.85	193.96	4.60	36.86	191.84	2.99
			37.28	191.83	0.42
			37.57	191.84	0.33
			37.90	191.87	0.33
			40.72	191.57	2.82
			41.02	191.54	0.30
			45.85	193.96	4.60

SS35-SUD -SV1
 Sezione 36
 Progressiva: 0+775.00
 Scala: 1:200
 Quota di Riferimento: 180.00

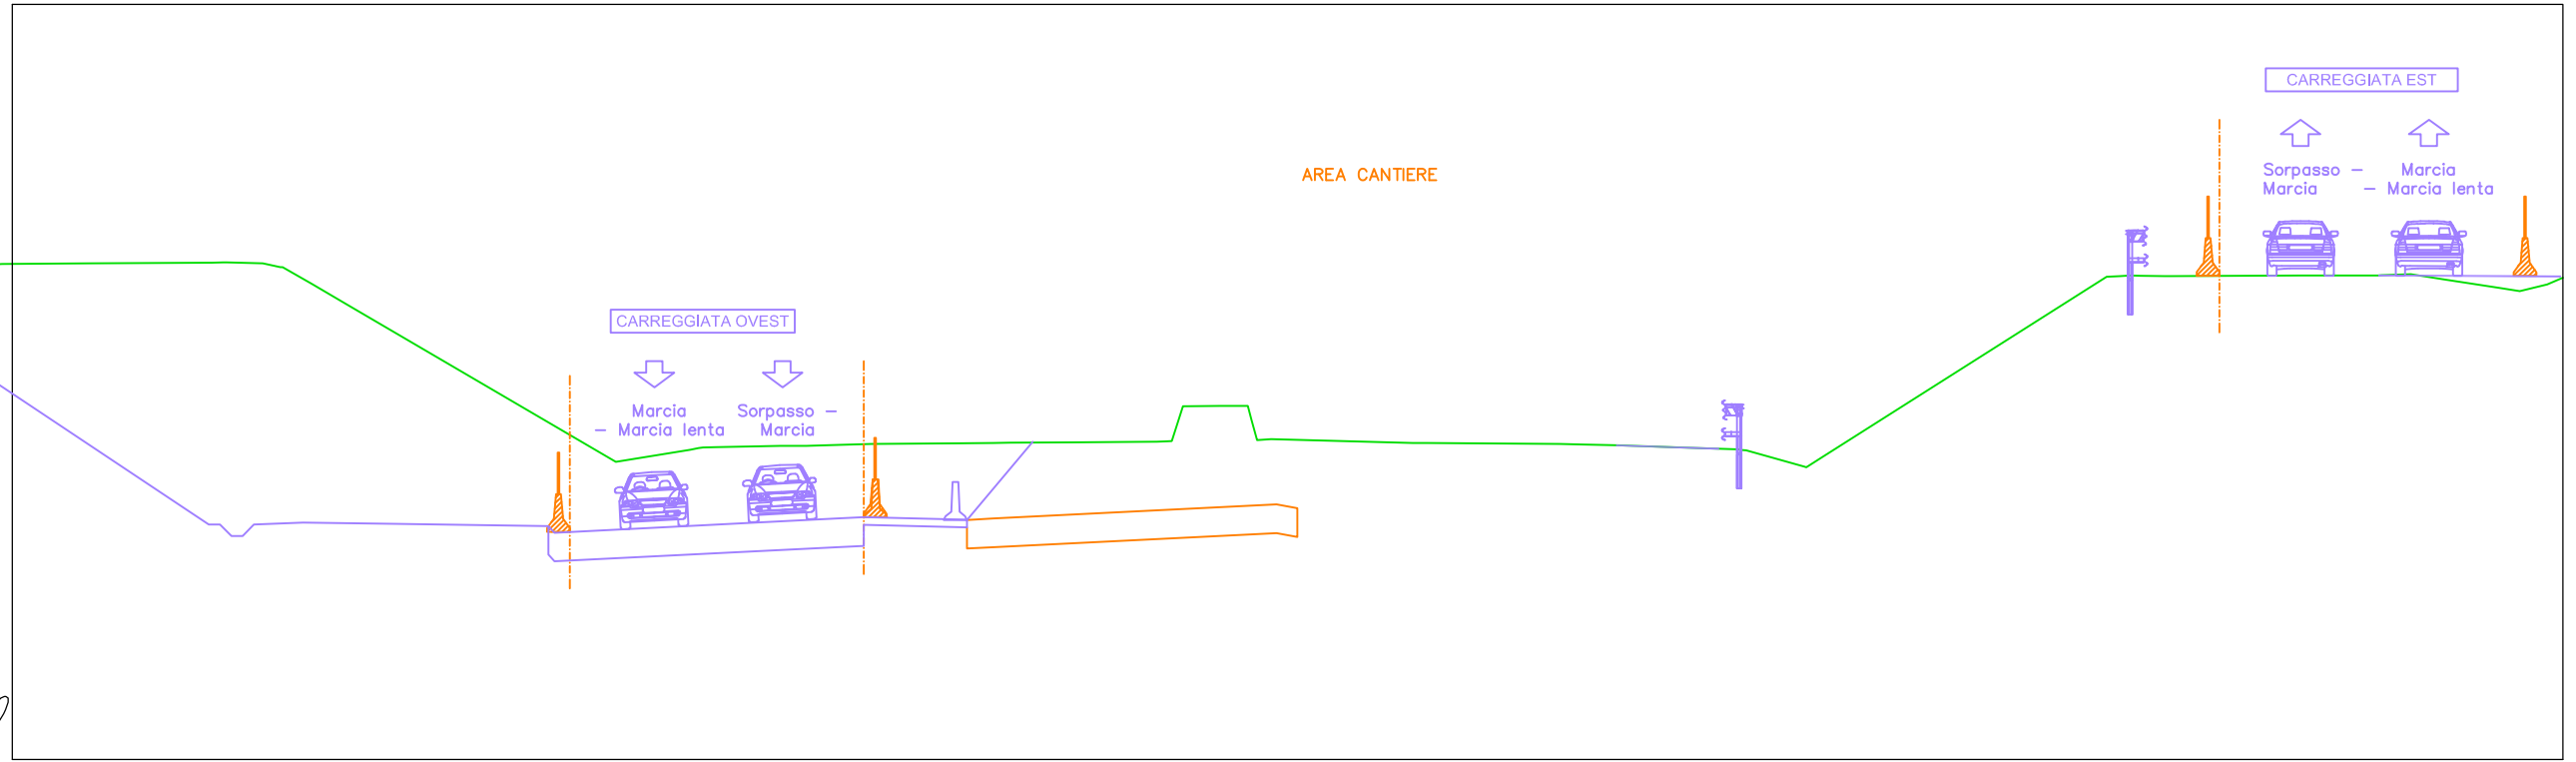


<i>PROGRESSIVE TERRENO</i>	-23.98	-20.33	-19.37	-18.84	-18.07	-17.00		-10.01	-8.03	-7.35	-5.65	-4.97	-4.41	-3.25	-0.96	0.00	2.09	4.32	4.89	6.01	6.62	7.35		11.11		15.01	15.70	16.50	18.69	19.76	21.49		29.50	30.13	31.03	34.68	35.87	36.70	37.56	38.48	39.92	40.45								
<i>QUOTE TERRENO</i>	193.15	193.17	193.14	193.04	192.60	191.97		187.89	188.21	188.27	188.31	188.31	188.33	188.36	188.38	188.39	188.41	188.42	188.93	189.37	189.36	188.49		188.39		188.36	188.34	188.32	188.25	188.22	187.76		192.79	192.83	192.81	192.82	192.82	192.82	192.86	192.71	192.49	192.41								
<i>DISTANZE PARZIALI TERRENO</i>		3.27		0.96	0.76	1.07	6.99		1.98	1.71	0.68	0.55	1.17	2.29	0.96	1.65	2.24	0.16	0.87	0.61	0.15	3.74		3.52		0.69	0.80	2.19	1.07	1.54	7.56			0.63	3.47	1.18	0.78	0.92	1.44	0.54	0.72									
<i>PROGRESSIVE PROGETTO</i>	-26.27	-20.71	-20.33	-19.37	-18.84	-18.07	-17.00	-10.01	-8.03	-7.70	-7.35	-5.65	-4.97	-4.41	-3.25	-0.96	0.00	0.44	2.09	4.32	4.73	5.02	6.01	6.62	6.98	7.35	11.11	11.49		15.01	15.70	16.50	18.69	19.76	21.49	21.94		29.50	29.87	30.13	30.40	31.03	34.68	35.87	36.36	36.70	37.56	38.48	39.92	40.45
<i>QUOTE PROGETTO</i>	193.12	193.16	193.17	193.14	193.04	192.60	191.97	187.89	188.21	188.27	188.27	188.31	188.31	188.33	188.36	188.38	188.39	188.39	188.41	188.42	188.43	189.36	189.37	189.36	188.46	188.49	188.39	188.38		188.36	188.34	188.32	188.25	188.22	187.76	188.00		192.79	192.81	192.81	192.81	192.81	192.82	192.82	192.82	192.82	192.86	192.71	192.49	192.41
<i>DISTANZE PARZIALI PROGETTO</i>		3.27	0.29	0.96	0.47	0.76	1.07	6.99	1.98	0.34	1.71	0.68	0.55	1.17	2.29	0.96	0.44	1.65	2.24	0.16	0.87	0.61	0.15	3.74		3.52		0.69	0.80	2.19	1.07	1.54	7.56		0.36	0.29	0.63	3.47	1.18	0.78	0.92	1.44	0.54	0.72						

SS35-SUD -SV1
 Sezione 38
 Progressiva: 0+819.95
 Scala: 1:200
 Quota di Riferimento: 180.00

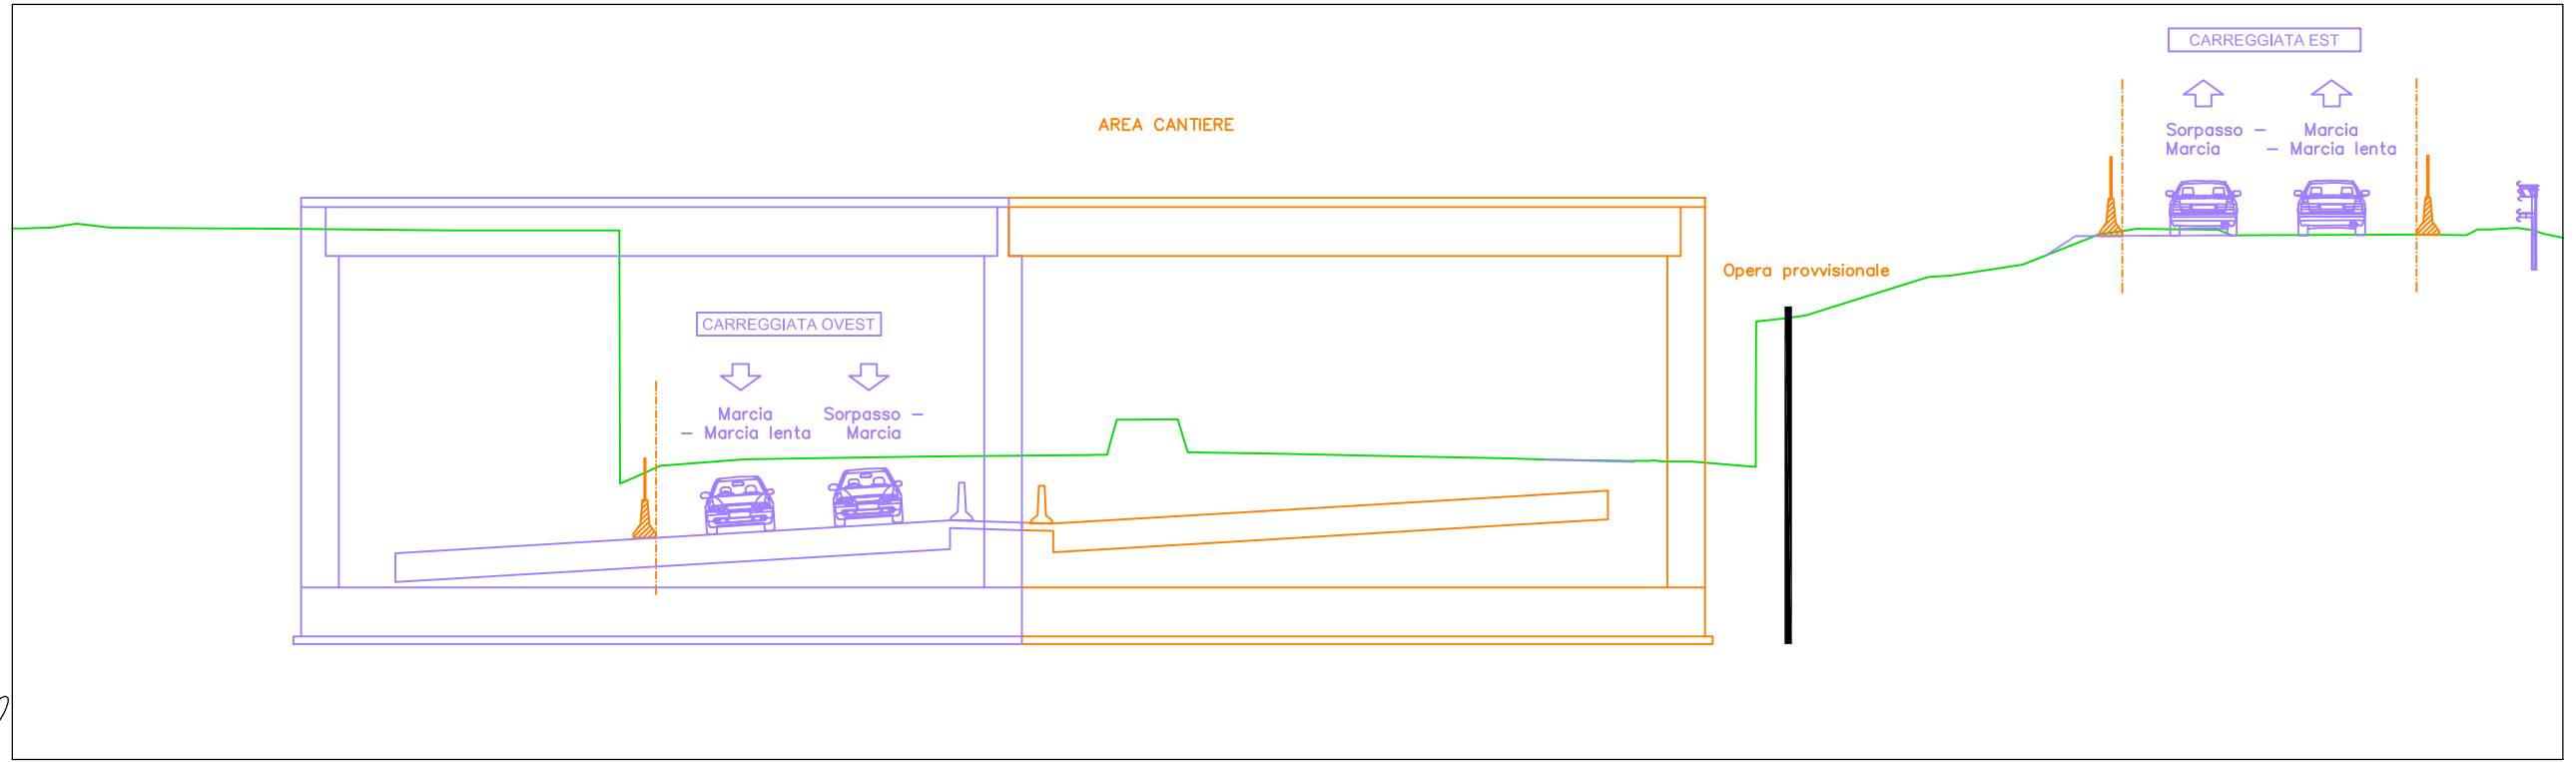


PROGRESSIVE TERRENO	QUOTE TERRENO	DISTANZE PARZIALI TERRENO	PROGRESSIVE PROGETTO	QUOTE PROGETTO	DISTANZE PARZIALI PROGETTO
-27.04	194.12	0.52	-27.04	194.12	0.52
-26.43	194.18	0.64	-26.43	194.18	0.45
-25.70	194.09		-25.58	194.09	0.64
-25.11	194.08	2.55	-25.11	194.08	0.47
-22.55	194.07		-22.55	194.07	2.55
-22.00	194.07	0.55	-22.00	194.07	0.55
-21.00	194.06	1.00	-21.00	194.06	1.00
		4.33			4.33
-16.67	194.01	0.83	-16.67	194.01	0.83
-15.84	194.01	2.08	-15.84	194.01	0.83
-13.76	194.02	1.00	-12.18	187.31	2.08
-12.75	194.01	0.55	-11.81	187.47	1.00
-11.81	187.47	0.66	-11.12	187.79	0.55
-10.86	187.80	1.99	-10.86	187.80	0.66
-8.87	187.95	1.16	-8.87	187.95	0.25
-7.24	187.98	3.33	-7.24	187.97	1.99
-3.60	188.03	0.52	-3.92	187.98	1.16
-2.79	188.04	1.81	-3.60	188.03	0.47
-0.98	188.06	0.98	-3.09	188.04	3.33
0.00	188.06	0.19	-2.79	188.04	0.72
0.73	188.08	0.62	-2.11	188.06	0.30
1.49	189.01	1.75	-2.11	189.01	1.81
2.11	189.01	2.00	2.48	189.01	0.98
2.74	188.55	3.52	2.74	189.01	0.28
3.29	188.13	1.06	3.15	189.01	0.28
5.04	188.10	2.15	5.04	188.55	0.73
7.04	188.06	3.24	7.04	188.10	0.98
10.91	187.99	0.63	10.91	188.06	0.45
12.35	187.95	0.30	11.30	188.06	1.06
14.50	187.91	1.38	12.35	187.99	1.75
15.10	187.91	1.49	14.50	187.95	2.15
16.23	187.89	0.53	15.10	187.91	0.60
17.92	187.75	0.62	15.44	187.91	0.79
18.69	191.69	2.13	16.23	187.90	1.70
19.24	191.76	2.66	17.92	187.89	0.99
22.48	192.78	1.95	18.69	187.75	0.77
23.11	192.82	0.57	19.24	191.69	0.55
23.61	192.89	0.68	22.48	191.76	3.24
24.99	193.11	1.95	23.61	192.78	0.63
26.48	193.70	0.57	24.99	192.82	0.30
27.01	193.91	0.68	26.48	192.89	1.38
27.63	194.00	0.69	27.01	193.11	1.49
30.13	194.03	37.41	27.63	193.70	0.53
30.89	193.89	38.10	28.00	193.91	0.62
33.56	193.90	36.75	30.13	194.00	0.56
35.50	193.90	36.07	30.54	194.06	2.13
36.07	193.90	37.41	30.89	194.03	0.35
36.75	193.89	37.41	30.89	194.03	0.35
37.41	194.04	37.41	33.56	193.88	2.66
38.10	194.08	38.10	35.50	193.89	1.95
			36.07	193.90	0.57
			36.75	193.90	0.68
			37.41	193.89	0.56
			38.10	194.02	0.38
			37.41	194.04	0.38

SS35-SUD -SV1
 Sezione 40
 Progressiva: 0+840.45
 Scala: 1:200
 Quota di Riferimento: 180.00

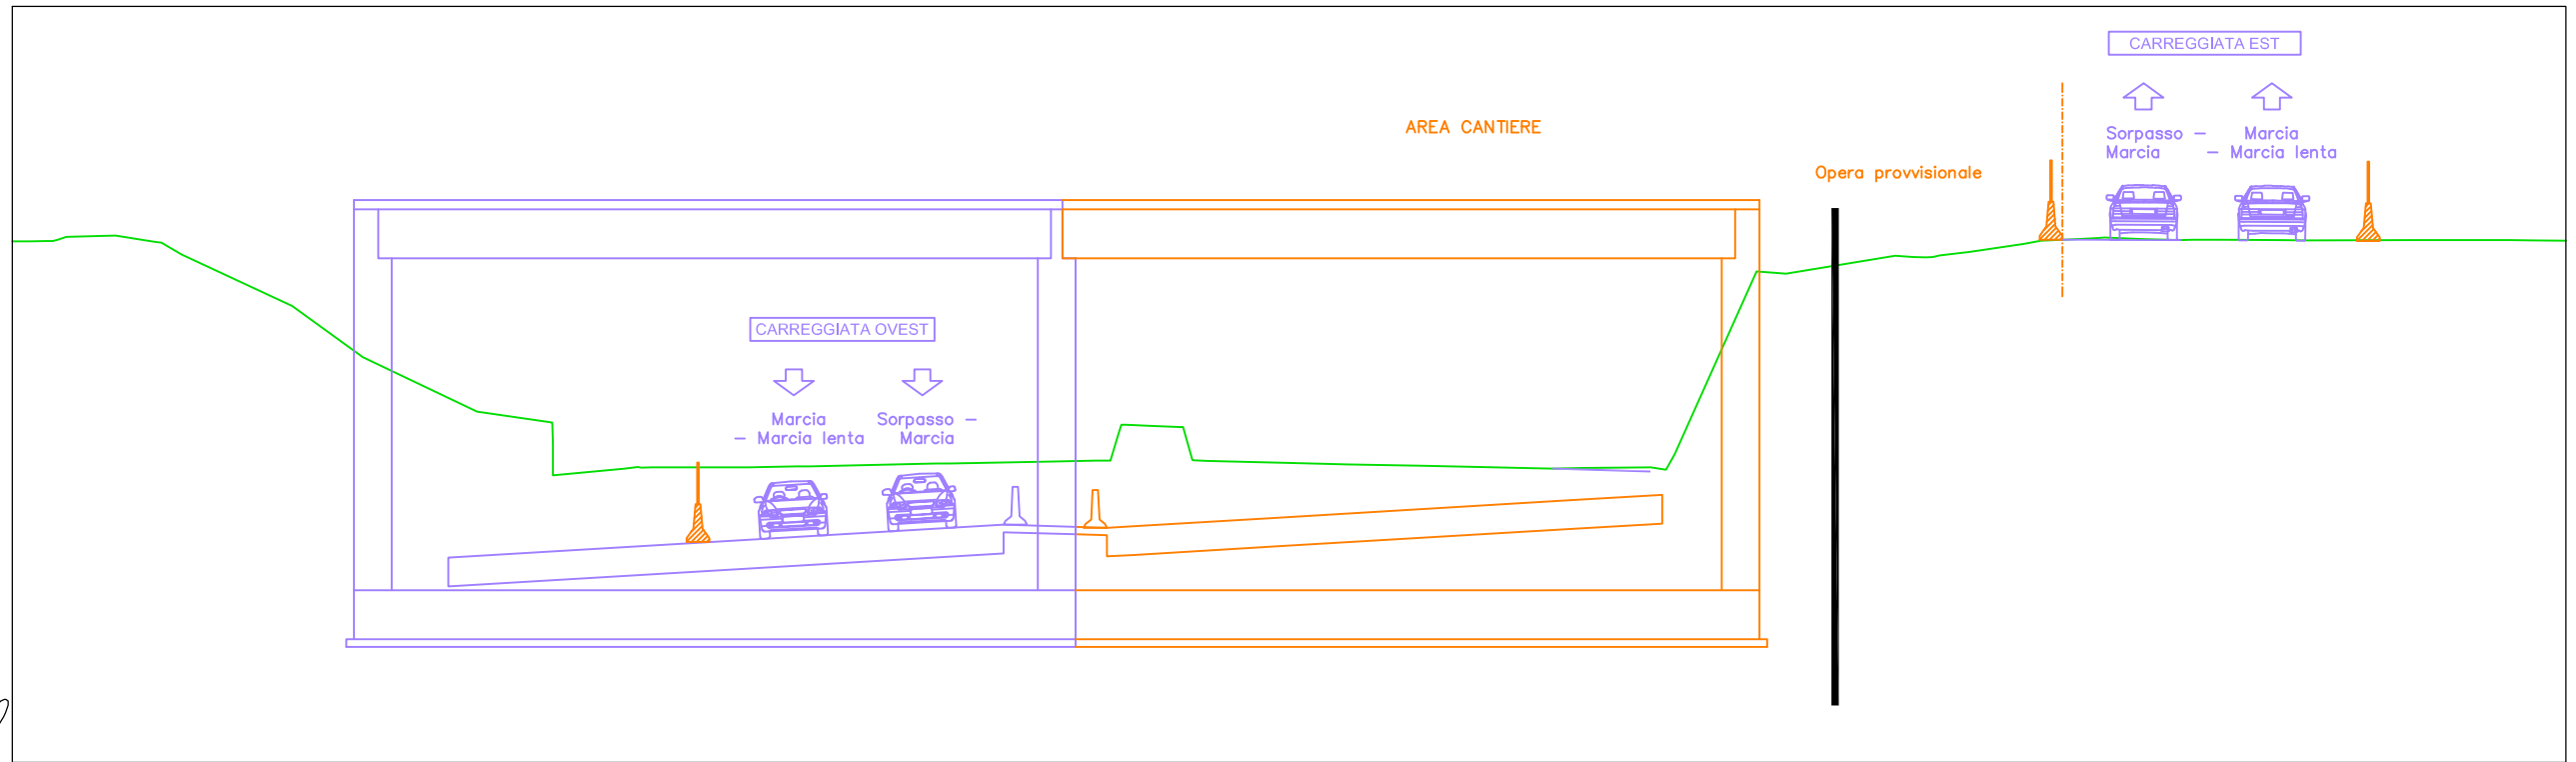


PROGRESSIVE TERRENO	-28.76	-28.25	-26.94	-25.73	-25.20	-22.27	-20.40	-17.38	-15.37	-13.46	-12.75	-11.52	-10.19	-8.56	-4.88	-2.20	-0.61	0.00	1.20	1.97	4.05	5.71	7.62	9.56	10.68	11.90	13.70	14.33	16.49	17.27	20.16	20.99	22.13	23.57	24.97	25.50	26.71	27.73	28.74	30.27	31.07	33.88	34.50	36.43	37.00															
QUOTE TERRENO	193.79	193.91	193.94	193.75	193.44	192.08	190.72	189.28	187.59	187.78	187.81	187.81	187.81	187.84	187.91	187.96	187.99	188.92	188.88	187.98	187.93	187.88	187.85	187.81	187.78	187.79	187.81	188.15	192.99	192.93	193.41	193.36	193.51	193.72	193.85	193.87	193.84	193.82	193.83	193.82	193.82	193.81	193.82	193.82	193.82	193.81	193.81													
DISTANZE PARZIALI TERRENO		0.95	0.84	0.53	2.93	1.87	3.02	2.00	6.00	1.91	1.23	1.33	1.27	3.32	2.68	1.21	0.17	0.84	0.21	2.08	1.66	1.91	1.94	1.12	0.80	1.80	2.16	0.78	2.89		0.80	1.43	0.95	0.53	1.01	1.02	0.71	1.54	0.79	2.81	0.62	1.93	0.57																	
PROGRESSIVE PROGETTO	-28.25	-27.30	-26.94	-26.10	-25.73	-25.20	-22.27	-20.40	-17.38	-15.37	-13.46	-13.03	-12.75	-11.52	-10.19	-8.92	-8.56	-5.23	-4.88	-2.20	-0.90	-0.61	-0.29	0.00	0.36	1.20	1.53	1.97	4.05	5.71	7.62	9.56	10.68	11.09	11.90	13.70	14.08	14.33	16.49	17.27	20.16	20.64	20.99	21.34	22.13	23.57	24.03	24.97	25.50	26.71	27.73	28.03	28.74	30.27	31.07	33.88	34.50	36.43	37.00	
QUOTE PROGETTO	193.91	193.93	193.94	193.80	193.75	193.44	192.08	190.72	189.28	187.59	187.78	187.80	187.81	187.81	187.81	187.83	187.84	187.91	187.91	187.96	187.99	187.99	188.93	188.92	188.91	188.88	188.10	187.98	187.93	187.88	187.85	187.81	187.78	187.77	187.79	187.81	187.75	188.15	192.99	192.93	193.41	193.38	193.36	193.41	193.51	193.72	193.80	193.85	193.87	193.84	193.82	193.82	193.83	193.82	193.81	193.82	193.82	193.82	193.81	193.81
DISTANZE PARZIALI PROGETTO	0.45	0.95	0.36	0.84	0.53	2.93	1.87	3.02	2.00	0.00	1.91	0.71	1.23	1.33	1.27	0.36	3.32	0.36	2.68	1.21	0.49	0.49	0.36	0.36	0.84	0.36	2.08	1.66	1.91	1.94	1.12	0.41	0.80	1.80	0.38	0.29	2.16	0.78	2.89	0.48	0.34	0.80	1.43	0.46	0.95	0.53	1.01	1.02	0.30	0.71	1.54	0.79	2.81	0.62	1.93	0.57				

SS35-SUD -SV1
 Sezione 41
 Progressiva: 0+850.00
 Scala: 1:200
 Quota di Riferimento: 180.00

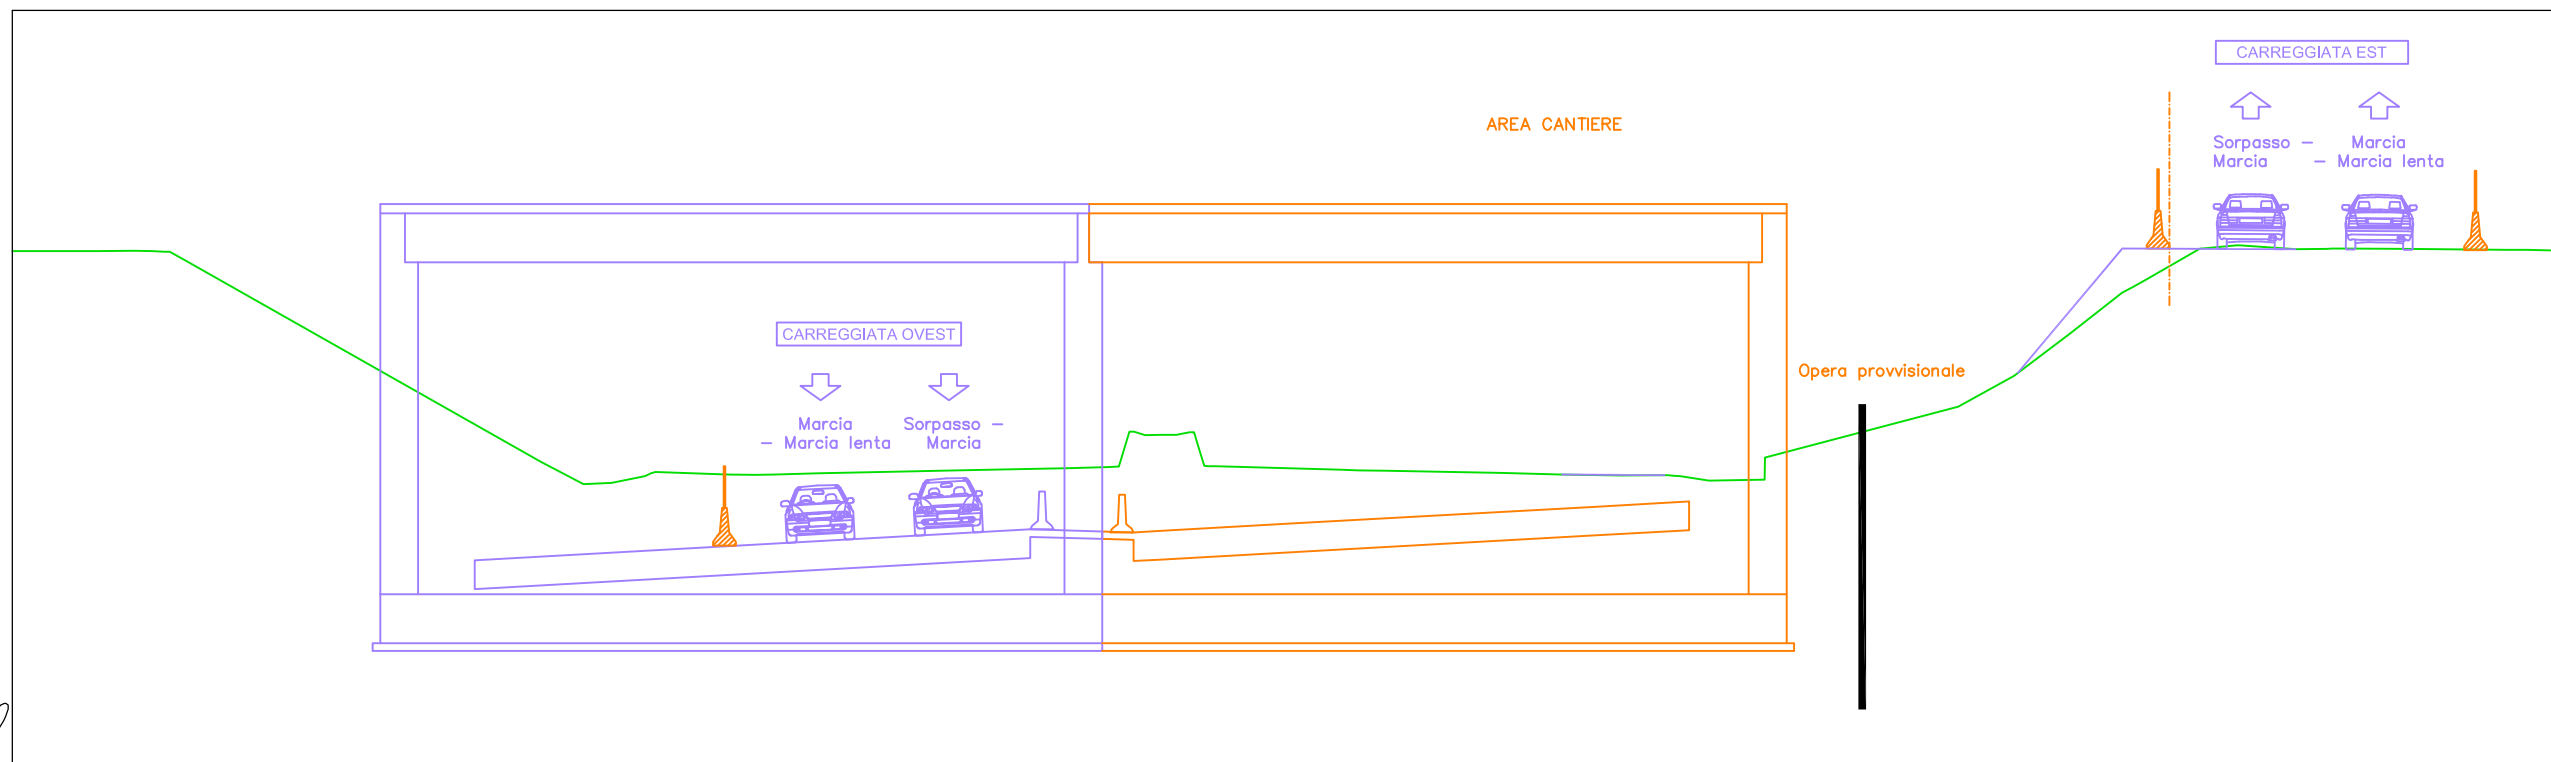


PROGRESSIVE TERRENO	-28.67	-28.13	-27.09	-26.35	-25.77		-16.38	-15.26	-14.51	-13.36	-11.43	-10.72	-10.21	-9.02	-6.55	-5.38	-2.38	-1.45	-0.70	0.00	0.77	1.46	4.81	5.92	9.07	10.62	12.20	13.44	14.52	16.00		21.11	22.59	24.08	25.45	26.10	27.50	28.48	30.06	30.88	32.95	34.68	35.65	36.17						
QUOTE TERRENO	193.63	193.63	193.64	193.62	193.37		188.05	187.47	187.50	187.79	187.72	187.71	187.73	187.76	187.81	187.84	187.90	187.92	188.86	188.88	188.77	188.84	187.94	187.85	187.82	187.76	187.72	187.70	187.71	187.56	187.59		189.52	190.33	191.46	192.54	192.89	193.69	193.79	193.68	193.70	193.69	193.68	193.67	193.67					
DISTANZE PARZIALI TERRENO			0.92	0.44		9.39		1.12	0.74	0.89	1.92	0.71	0.51	1.19	2.46	1.18	3.00	0.90	0.22	0.15	3.34			0.68	3.15		1.24	1.59	1.23	0.76	1.48	6.00	5.11	1.48	1.49	1.37	1.40	0.90	1.49	0.82	1.64	1.74	0.97	0.52						
PROGRESSIVE PROGETTO	-28.67	-28.13	-27.09	-26.68	-26.21	-25.77		-16.38	-15.26	-14.51	-13.36	-11.43	-10.72	-10.21	-9.02	-6.55	-5.38	-2.38	-1.45	-1.09	-0.70	0.77	1.17	1.46	4.81	5.24	5.92	9.07	9.37	10.62	12.20	13.44	13.76	14.52	16.00		21.11	22.59	24.08	25.45	25.74	26.10	27.50	28.48	30.06	30.88	31.31	32.95	34.68	35.65
QUOTE PROGETTO	193.63	193.63	193.64	193.63	193.62	193.37		188.05	187.47	187.50	187.79	187.72	187.71	187.73	187.76	187.81	187.84	187.90	187.92	187.94	188.86	188.77	188.84	187.94	187.85	187.84	187.82	187.76	187.72	187.70	187.71	187.68	187.56	187.59		189.52	190.33	191.46	192.54	192.89	193.69	193.79	193.68	193.70	193.70	193.69	193.68	193.67		
DISTANZE PARZIALI PROGETTO	0.33	0.92	0.44	0.44		9.39		1.12	0.74	0.89	1.92	0.71	0.51	1.19	2.46	1.18	3.00	0.90	0.22	0.15	3.34			0.43	0.68	3.15		1.24	1.59	1.23	0.76	1.48	6.00	5.11	1.48	1.49	1.37	0.76	1.40	0.90	1.49	0.82	0.50	1.64	1.74	0.97	0.52			

SS35-SUD -SV1
 Sezione 43
 Progressiva: 0+900.00
 Scala: 1:200
 Quota di Riferimento: 180.00

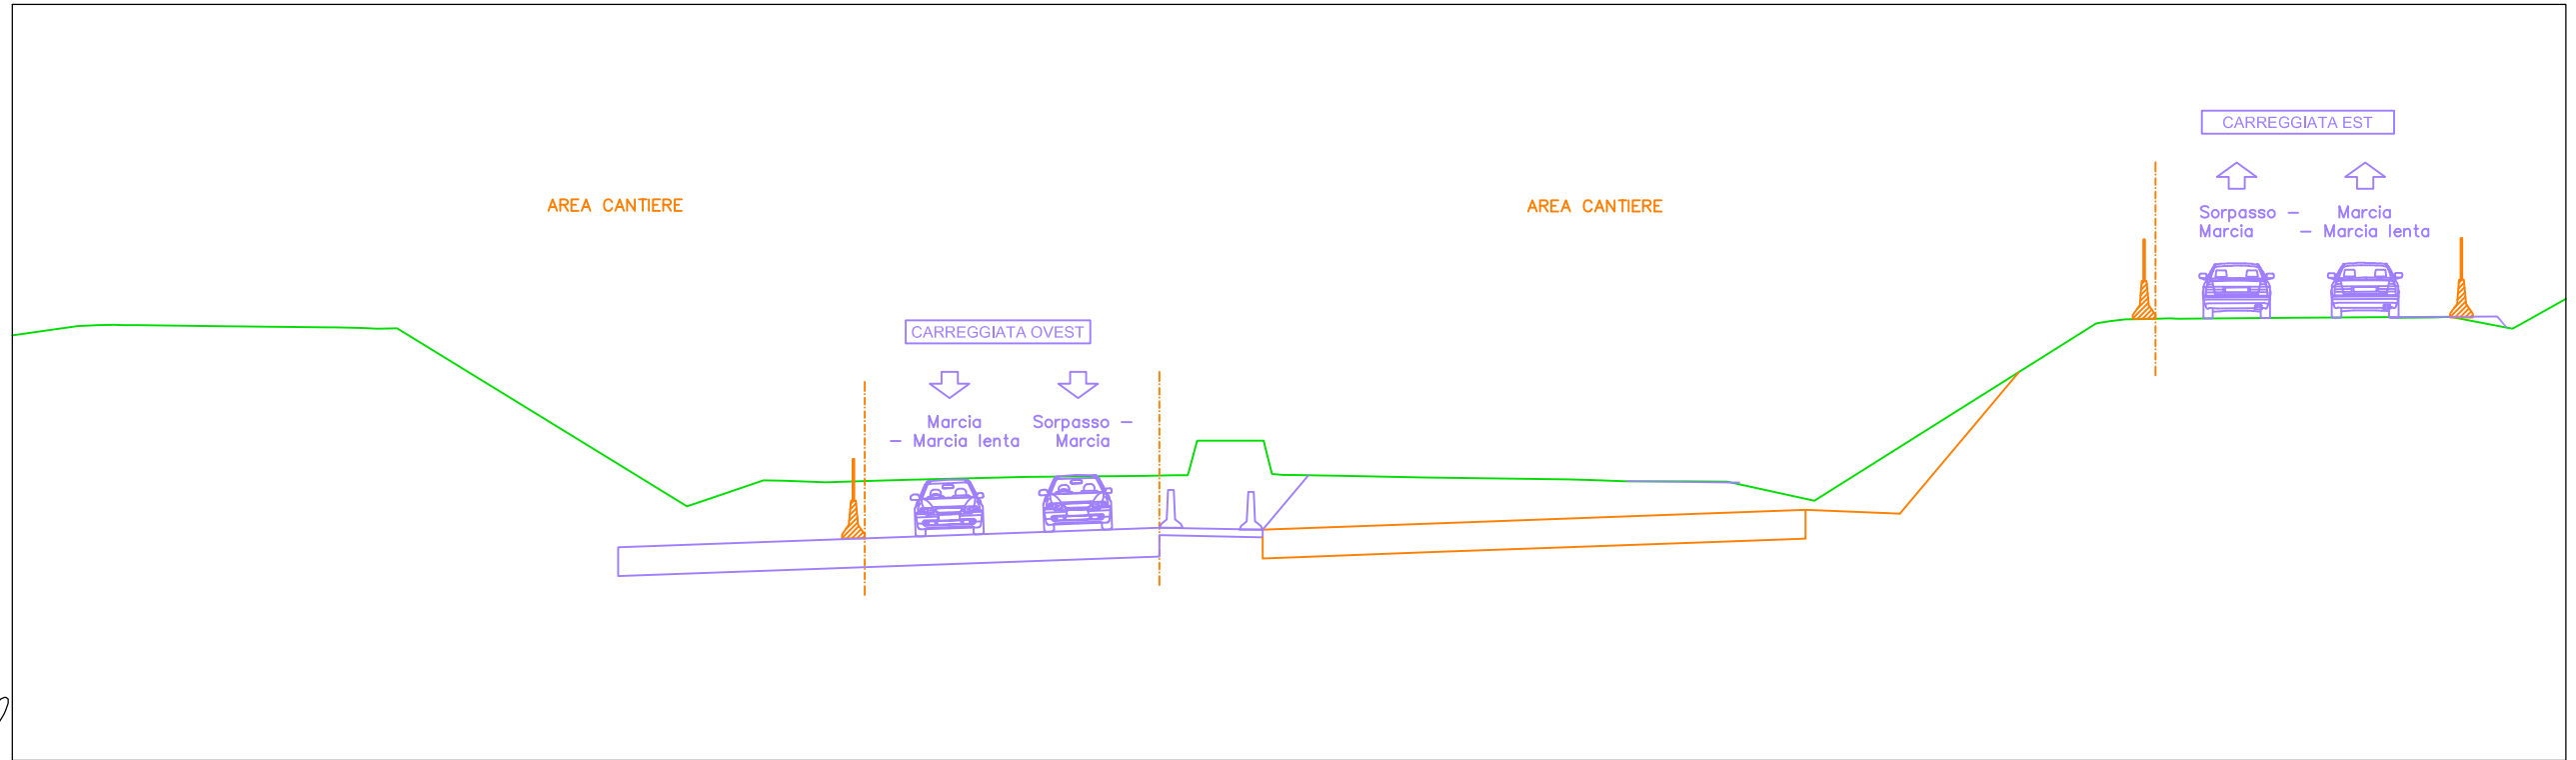


PROGRESSIVE TERRENO	-33.68	-32.07	-31.09	-30.51	-28.55	-25.23	-24.18	-23.61	-17.57	-15.46	-13.92	-13.41	-12.26	-10.62	-10.02	-6.92	-3.84	-2.66	-2.15	-0.62	0.00	1.51	3.60	6.16	7.42	8.01	8.93	10.51	11.60	13.88	21.36	22.13	22.70	23.26	26.61	29.09	30.32	32.24										
QUOTE TERRENO	191.26	191.50	191.52	191.52	191.50	191.46	191.43	191.43	187.73	186.89	187.41	187.41	187.36	187.41	187.43	187.50	187.53	187.64	188.46	188.22	187.56	187.53	187.49	187.45	187.44	187.42	187.39	187.39	187.38	186.88	191.56	191.67	191.68	191.69	191.71	191.73	191.72	191.74	191.45									
DISTANZE PARZIALI TERRENO	1.61	0.54	1.95	3.12	0.72	6.04	1.62	0.49	1.53	0.51	1.15	1.35	0.60	3.11	3.07	0.78	0.22	1.34	0.16	1.51	2.08	2.56	1.26	0.60	0.91	1.58	1.09	2.29	7.30	0.57	0.56	3.08	2.49	0.99	1.50													
PROGRESSIVE PROGETTO	-33.68	-32.07	-31.53	-30.86	-30.51	-28.55	-25.23	-24.52	-24.06	-23.61	-17.57	-15.95	-15.46	-13.92	-13.41	-12.26	-10.91	-10.62	-10.02	-6.92	-3.84	-2.99	-2.69	-2.42	-2.15	-0.62	-0.35	1.51	3.60	6.16	7.42	8.01	8.93	10.51	11.60	13.88	21.36	21.70	22.13	22.70	23.26	23.52	26.61	29.09	30.32	30.74	32.24	32.60
QUOTE PROGETTO	191.26	191.50	191.52	191.52	191.52	191.50	191.46	191.44	191.43	191.43	187.73	186.72	186.89	187.41	187.41	187.36	187.41	187.41	188.46	188.22	187.57	187.56	187.53	187.49	187.45	187.44	187.42	187.39	187.39	187.38	186.88	191.56	191.62	191.67	191.68	191.69	191.68	191.71	191.73	191.72	191.74	191.45	191.54					
DISTANZE PARZIALI PROGETTO	1.61	0.44	0.36	1.95	3.12	0.72	0.45	6.04	1.62	0.49	1.53	0.51	1.15	1.35	0.29	0.60	3.11	3.07	0.78	0.22	1.34	0.08	1.51	2.08	2.56	1.26	0.60	0.91	1.58	1.09	2.29	7.30	0.46	0.37	0.56	3.08	2.49	0.99	0.42	1.50	0.22							

SS35-SUD -SV1
 Sezione 45
 Progressiva: 0+950.00
 Scala: 1:200
 Quota di Riferimento: 180.00

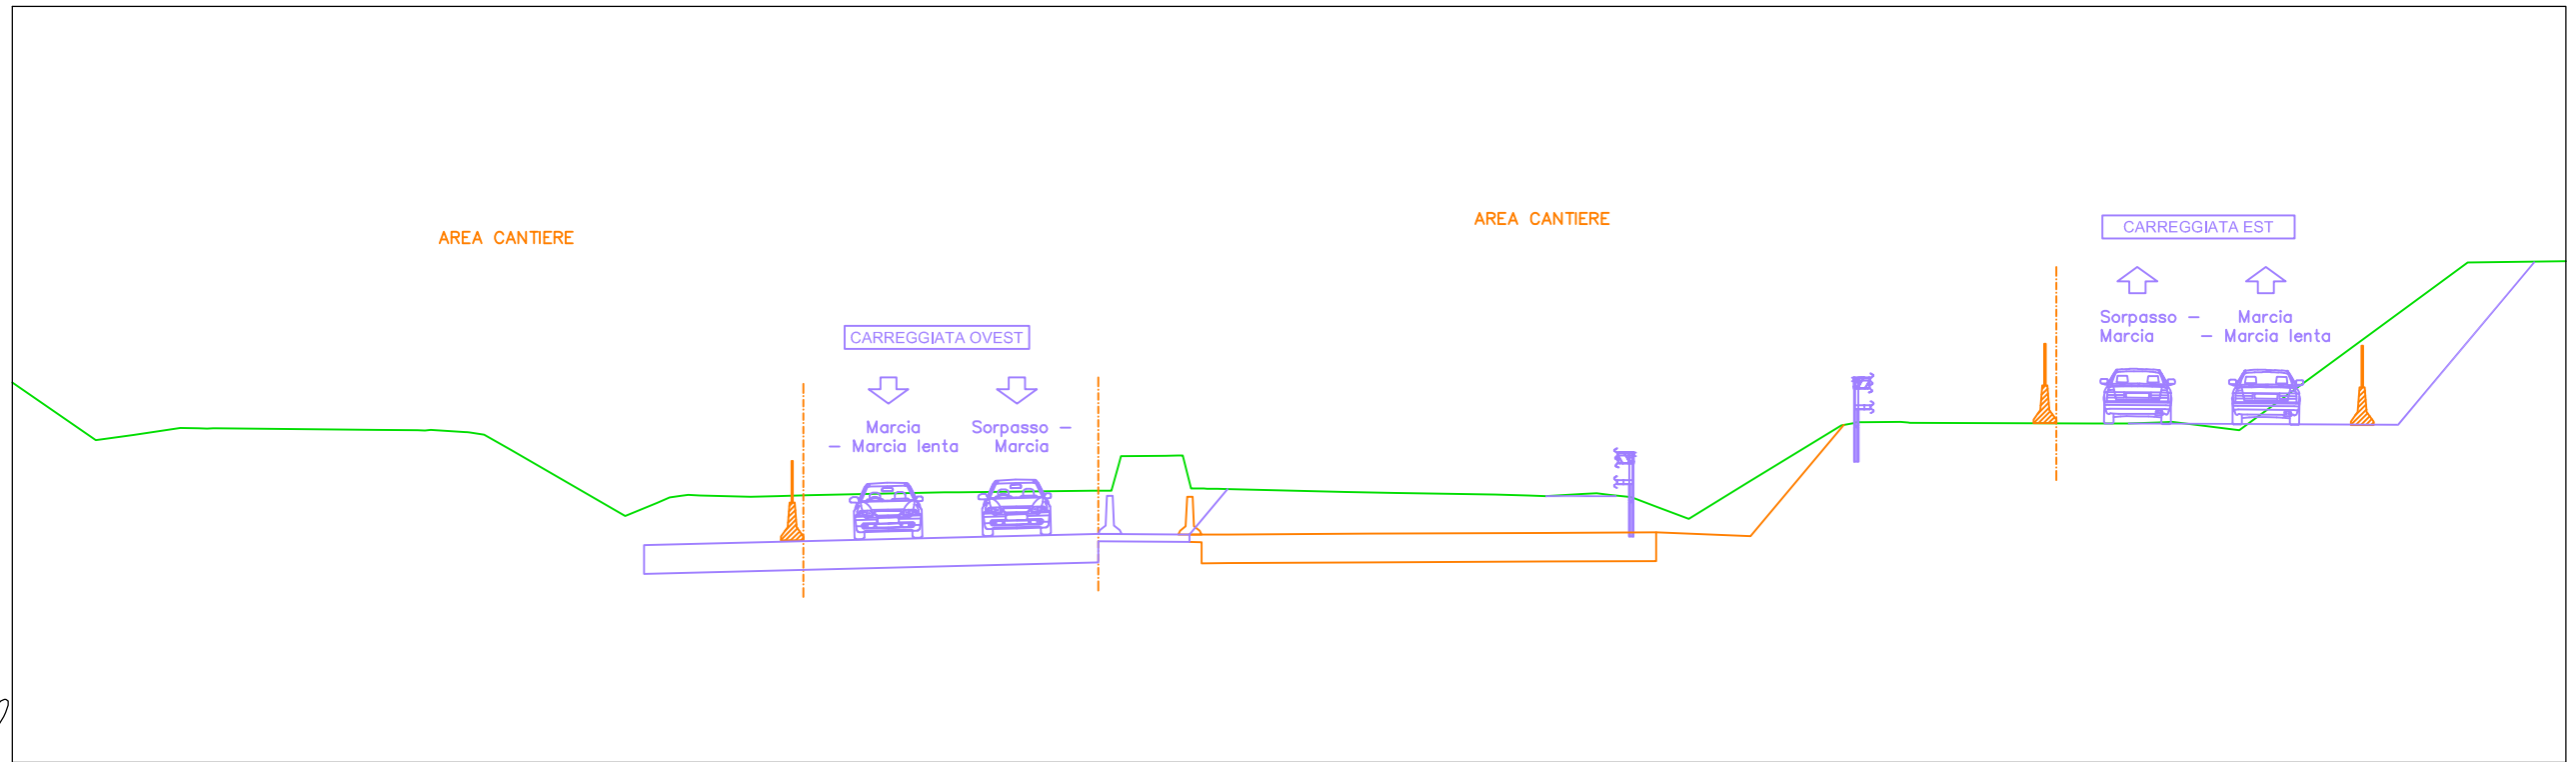


PROGRESSIVE TERRENO	-29.97	-28.99	-27.74	-26.79		-22.57	-21.11	-19.69	-18.99	-15.96	-15.11	-14.49	-13.98	-12.64	-11.94	-11.09		-7.12		-3.35	-2.72	-1.20	-0.55	0.00		3.12	4.40	7.08	7.95	9.41	10.10	10.67	11.31	12.20	13.76		16.24	16.84	17.80		22.90	23.59	24.61	25.40	26.77		31.86	32.81											
QUOTE TERRENO	188.53	188.66	188.85	188.85		188.80	188.80	188.68	188.28	186.52	186.87	187.05	187.07	187.03	187.05	187.07		187.15		187.19	188.10	188.12	187.25	187.23		187.16	187.13	187.09	187.06	187.10	187.08	187.02	186.78	186.45	187.41		188.92	189.00	189.01		188.97	188.97	189.00	188.96	188.79		192.53	193.23											
DISTANZE PARZIALI TERRENO	0.99	1.25		4.23		1.11	0.92	0.70	3.04	0.84		1.34	0.70	0.85	3.59		3.53		0.19	1.06	0.20		3.12		1.29	2.67	0.87	1.00	0.57	0.64	0.88	1.57	2.47		0.96		4.85		0.70	0.78		1.37		5.09		0.95													
PROGRESSIVE PROGETTO	-29.97	-28.99	-27.74	-27.24	-26.79		-22.57	-21.46	-21.11	-20.07	-19.69	-18.99	-15.96	-15.11	-14.79	-14.29	-13.98	-12.64	-11.94	-11.09	-7.51	-7.12		-3.35	-3.09	-2.72	-1.66	-1.33	-0.98	-0.55	-0.29	3.12	4.40	7.08	7.95	8.41	9.41	9.75	10.10	10.67	11.31	12.20	13.76	16.24	16.56	16.84	17.80	18.05	22.90	23.59	24.61	24.99	25.40	26.77		31.86	32.81		
QUOTE PROGETTO	188.53	188.66	188.85	188.84	188.85		188.80	188.79	188.80	188.73	188.68	188.28	186.52	186.87	187.01	187.08	187.07	187.03	187.05	187.07	187.15	187.15		187.19	187.19	188.10	188.12	188.12	187.25	187.25	187.24	187.23	187.16	187.13	187.09	187.06	187.05	187.10	187.12	187.08	187.02	186.78	186.45	187.41		188.92	188.98	189.00	189.01	188.99	188.97	188.97	189.00	189.01	188.96	188.79		192.53	193.23
DISTANZE PARZIALI PROGETTO	0.99	1.25	0.50		4.23		1.11	0.92	0.38	0.70	3.04	0.84	0.37	0.37	1.34	0.70	0.85	3.59		3.53	0.46	1.06	0.33	0.24	0.26	3.12		1.29	2.67	0.87	0.46	1.00	0.34	0.37	0.64	0.88	1.57	2.47		0.32	0.96		4.85		0.70	0.78	0.22	1.37		5.09		0.95							

SS35-SUD -SV1
 Sezione 47
 Progressiva: 0+980.12
 Scala: 1:200
 Quota di Riferimento: 180.00

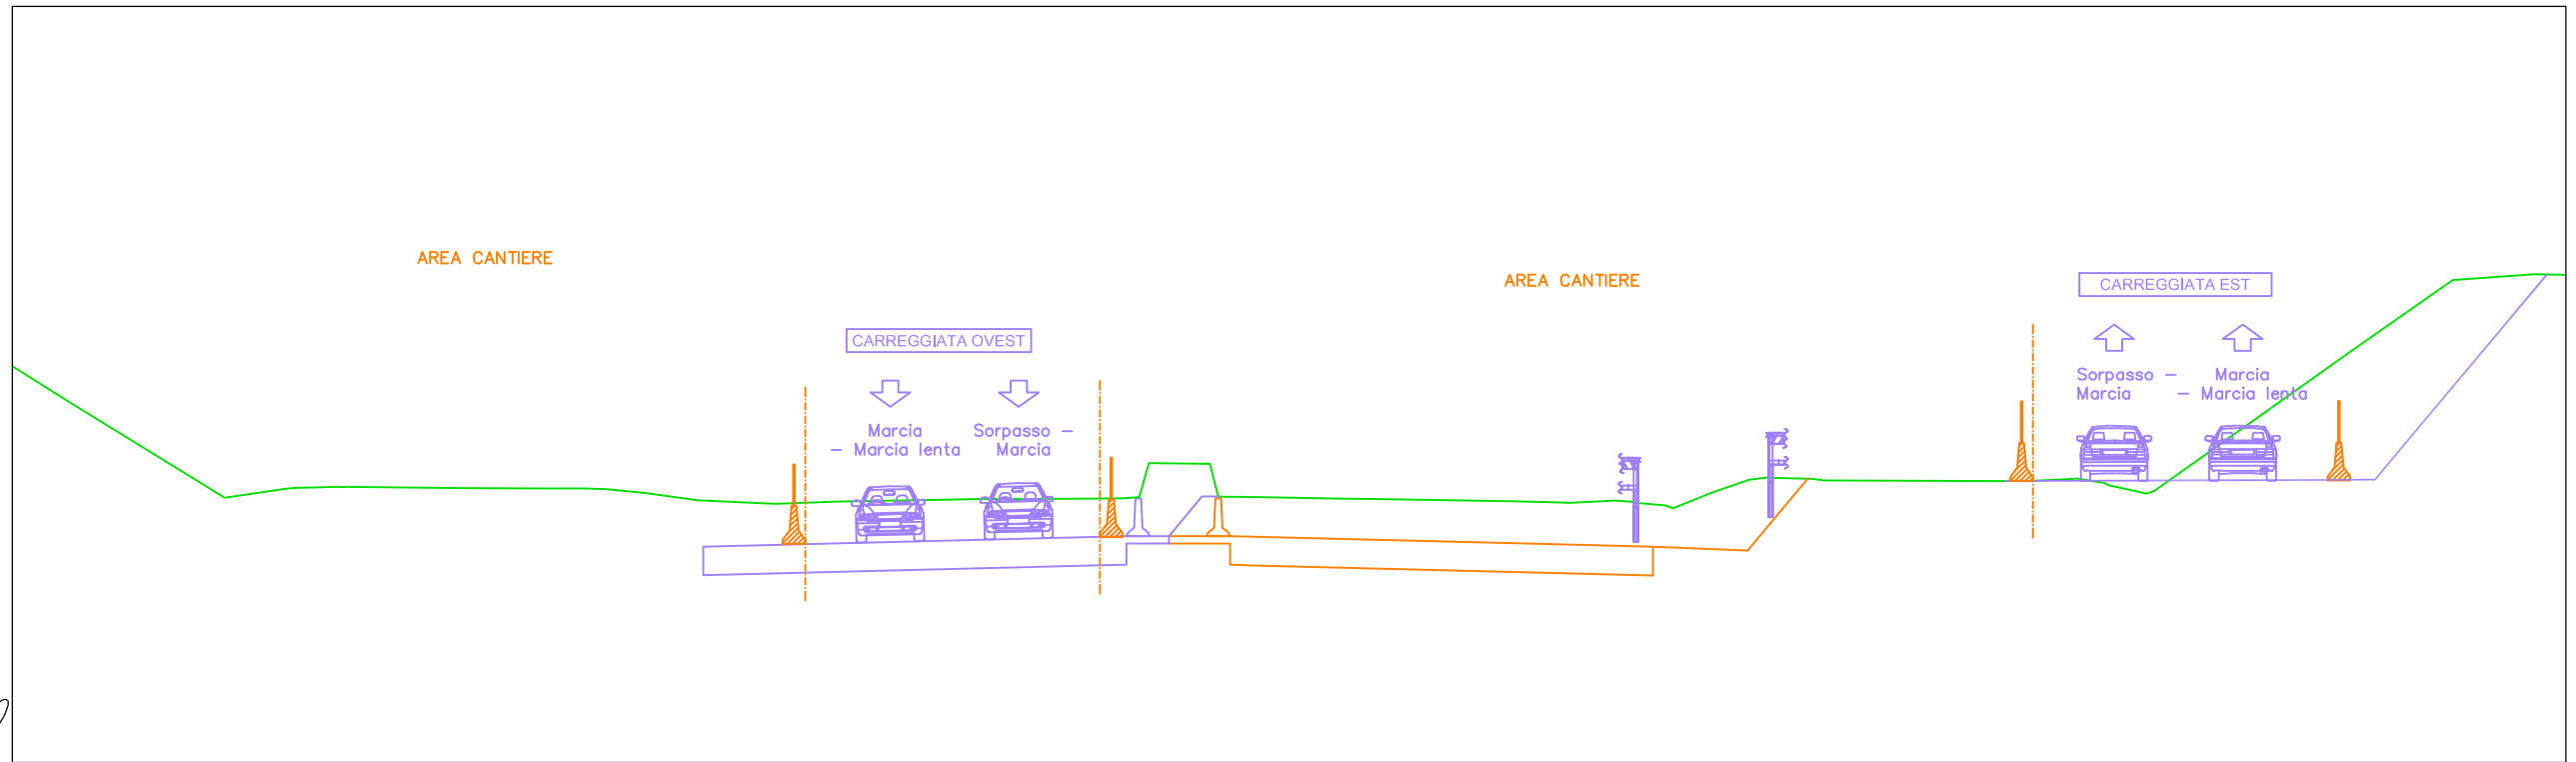


PROGRESSIVE TERRENO	-31.43	-27.31	-25.70	-24.98	-24.09	-20.95	-18.45	-17.82	-17.23	-16.20	-14.78	-14.24	-12.73	-11.78	-11.10	-7.37	-5.98	-3.42	-2.73	-2.03	-1.07	-0.55	0.00	2.36	3.15	6.76	7.79	8.31	9.47	10.05	10.83	12.05	13.03	13.61	14.42	15.05	19.81	20.41	21.34	22.28	23.56	28.99	31.66	33.68	34.27									
QUOTE TERRENO	189.54	187.01	187.24	187.28	187.29	187.26	187.25	187.25	187.24	187.13	186.94	186.91	186.84	186.88	186.90	186.97	186.97	187.00	187.92	187.91	187.27	187.03	187.02	186.98	186.97	186.91	186.89	186.87	186.93	186.87	186.80	187.14	187.48	187.53	187.51	187.46	187.45	187.44	187.49	187.42	187.12	190.89	192.76	192.91	192.91									
DISTANZE PARZIALI TERRENO		4.12	1.61	0.63	3.14	2.10	0.63	0.59	1.04	1.41	0.54	1.51	0.95	0.68	3.39	1.39	2.38	0.19	0.70	0.67	0.16	0.55	2.36	0.79	3.62	0.70	0.51	1.02	0.78	1.02	0.98	0.80	4.76	0.60	0.79	0.55	1.00	5.23	2.67	2.02														
PROGRESSIVE PROGETTO	-31.43	-27.31	-25.70	-25.41	-24.98	-24.09	-20.95	-18.78	-18.45	-17.82	-17.23	-16.20	-14.78	-14.24	-12.73	-11.78	-11.10	-7.71	-7.37	-5.98	-3.42	-3.04	-2.73	-2.03	-1.23	-0.86	-0.55	2.36	3.15	6.76	7.09	7.79	8.31	9.47	9.89	10.83	12.05	13.03	13.50	14.42	14.75	15.05	19.81	20.41	21.34	21.74	22.28	22.56	23.56	28.99	31.66	33.68	33.95	34.27
QUOTE PROGETTO	189.54	187.01	187.24	187.27	187.28	187.29	187.26	187.25	187.25	187.24	187.13	186.94	186.91	186.84	186.88	186.90	186.96	186.97	186.97	187.00	187.23	187.92	187.91	187.90	187.03	187.03	187.02	186.98	186.97	186.91	186.91	186.89	186.87	186.93	186.90	186.80	187.14	187.48	187.54	187.51	187.50	187.46	187.45	187.44	187.49	187.51	187.42	187.34	187.12	190.89	192.76	192.91	192.92	192.91
DISTANZE PARZIALI PROGETTO		4.12	1.61	0.29	0.63	3.14	2.10	0.53	0.63	0.59	1.04	1.41	0.54	1.51	0.95	0.68	3.39	0.34	1.39	2.38	0.39	0.70	0.67	0.16	0.55	2.36	0.79	3.62	0.33	0.70	0.51	1.02	0.42	0.78	1.02	0.98	0.47	0.80	0.55	4.76	0.60	0.79	0.40	0.55	1.00	5.23	2.67	2.02	0.26					

SS35-SUD -SV1
 Sezione 51
 Progressiva: 1+075.00
 Scala: 1:200
 Quota di Riferimento: 180.00

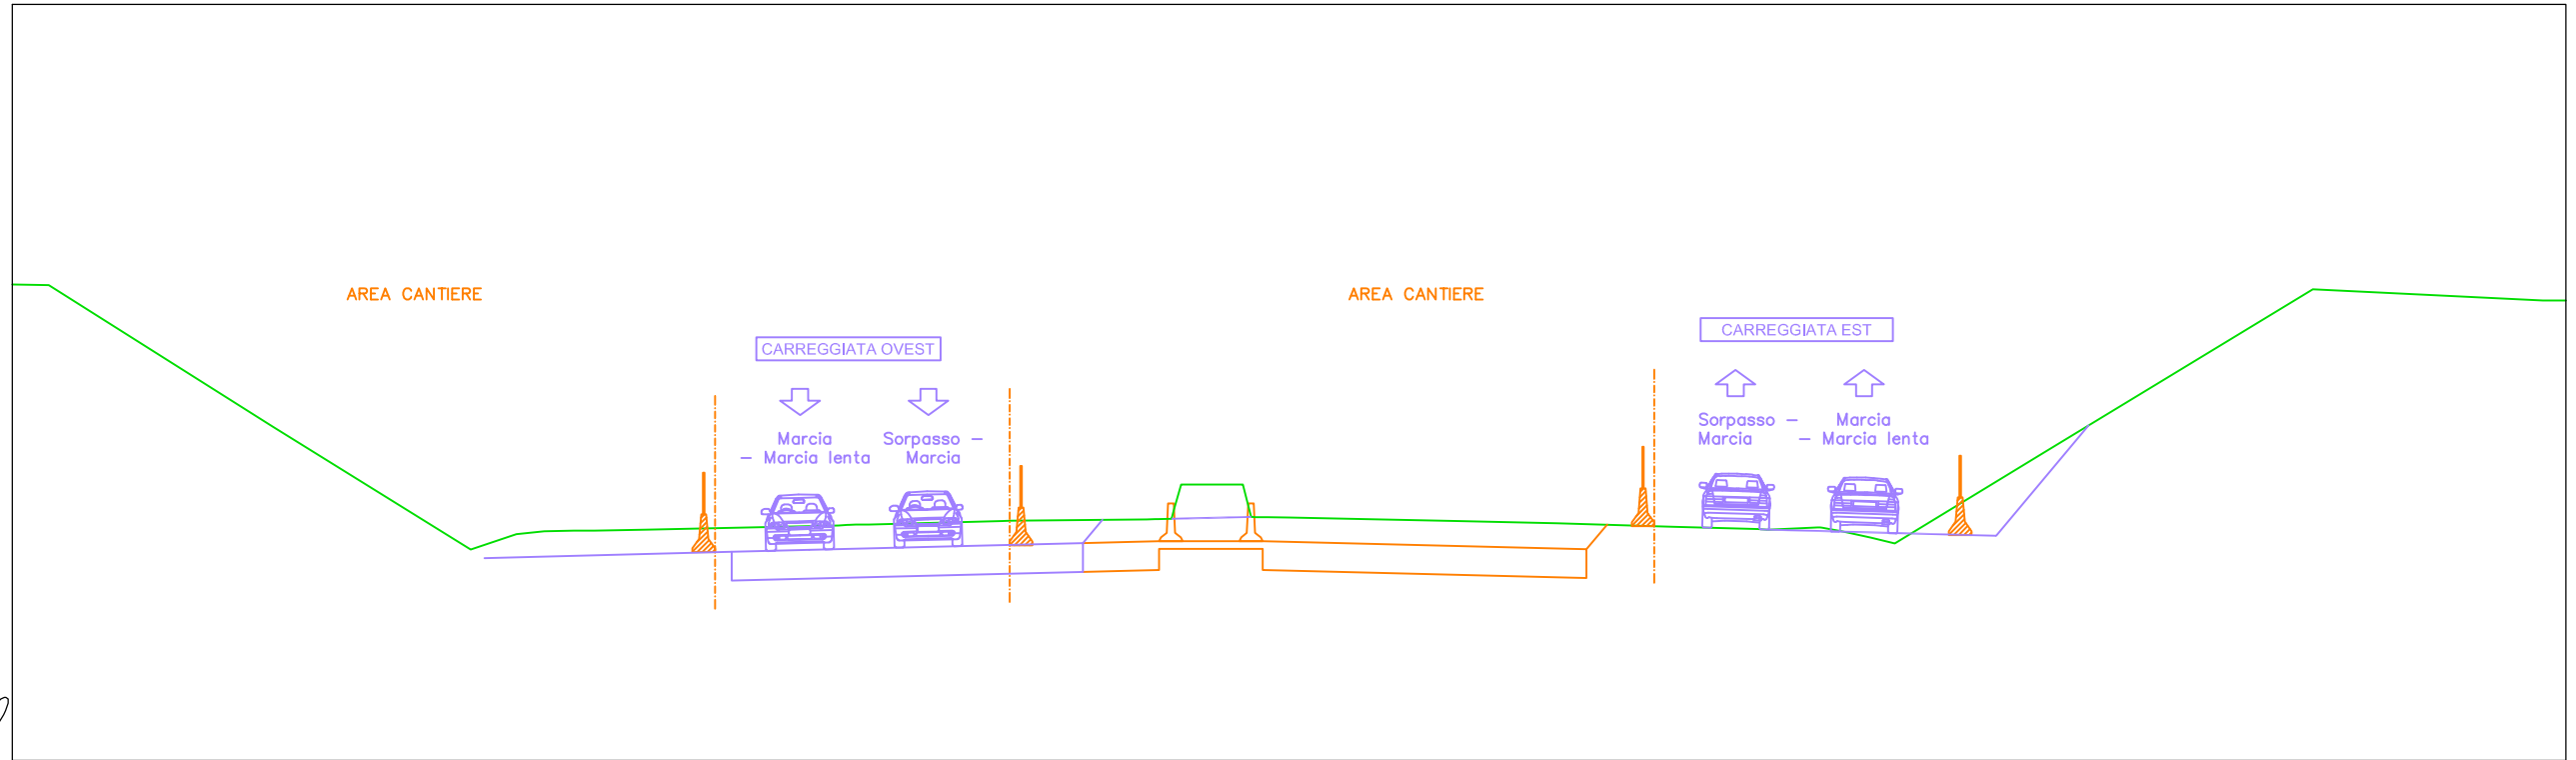


PROGRESSIVE TERRENO	-32.83	-26.91	-21.66	-20.37	-19.72	-18.93	-18.39	-17.02	-11.65	-11.12	-7.37	-3.47	-2.74	-1.23	-0.58	0.00	2.00	3.23	4.45	7.10	10.18	12.41	13.99	14.67	15.41	16.03	19.99	27.10	33.19							
QUOTE TERRENO	192.58	188.84	185.59	186.00	186.06	186.08	186.08	186.11	186.23	186.25	186.34	186.39	187.30	187.30	186.44	186.43	186.39	186.36	186.34	186.28	186.19	186.13	186.16	186.06	185.90	185.75	188.16	192.46	192.17							
DISTANZE PARZIALI TERRENO	5.92	5.25	1.08	0.65	0.79	1.37	5.09	3.53	3.60	0.19	1.21	0.20	0.58	2.00	1.23	1.22	2.65	3.07	2.23	1.30	0.55	0.74	0.62	3.96	7.11	6.09										
PROGRESSIVE PROGETTO	-32.83	-26.91	-21.66	-20.37	-19.72	-18.93	-18.66	-18.39	-17.02	-11.93	-11.47	-11.12	-7.37	-3.77	-3.47	-3.05	-2.74	-1.53	-1.23	-0.89	-0.58	2.00	3.23	4.45	7.10	10.18	12.41	12.69	13.99	14.67	15.41	16.03	19.99	27.10	33.19	
QUOTE PROGETTO	192.58	188.84	185.59	186.00	186.06	186.08	186.08	186.08	186.11	186.22	186.24	186.25	186.34	186.38	186.39	186.62	187.30	187.30	187.30	186.44	186.44	186.43	186.39	186.36	186.34	186.28	186.19	186.13	186.11	186.16	186.06	185.90	185.75	188.16	192.46	192.17
DISTANZE PARZIALI PROGETTO	5.92	5.25	1.08	0.65	0.79	1.37	5.09	0.35	3.53	3.60	0.19	1.21	0.20	0.58	2.00	1.23	1.22	2.65	3.07	2.23	1.30	0.55	0.74	0.62	3.96	7.11	6.09									

SS35-SUD -SV1
 Sezione 53
 Progressiva: 1+125.00
 Scala: 1:200
 Quota di Riferimento: 180.00

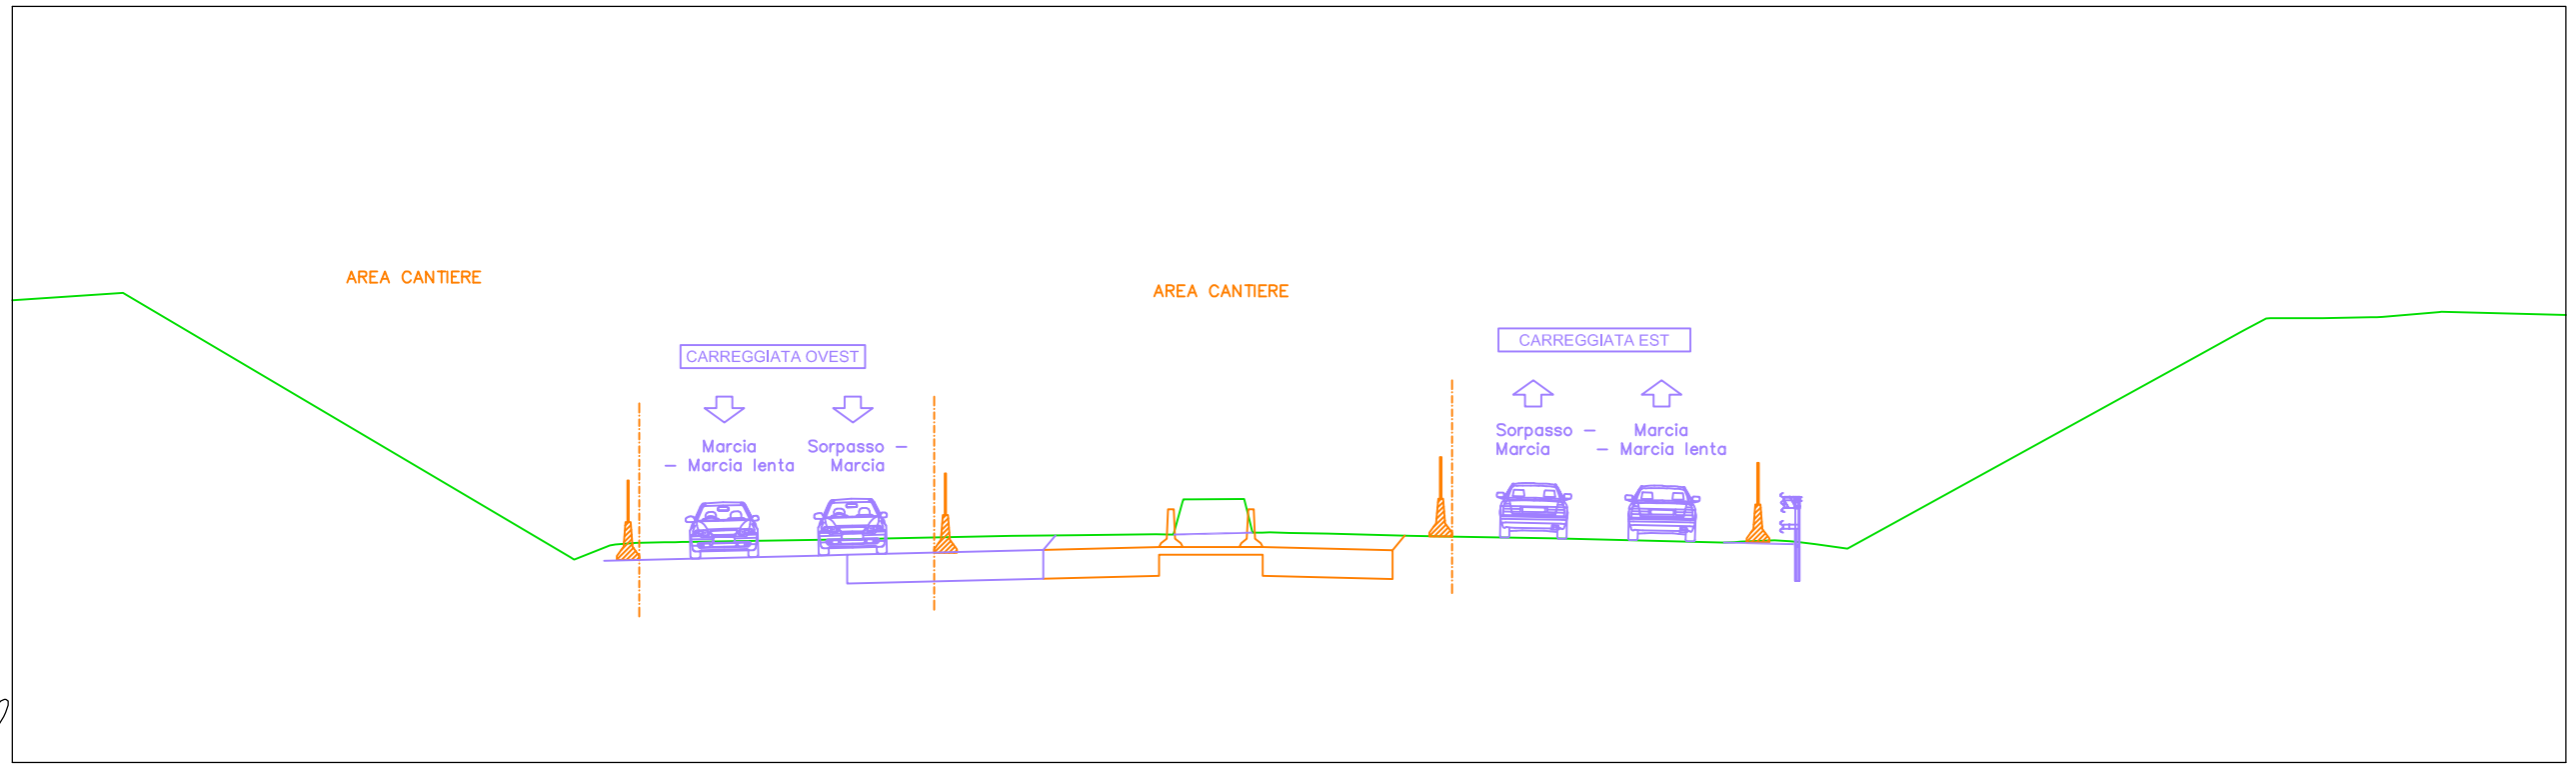

PROGRESSIVE TERRENO	-30.87	-18.92	-17.84	-17.29	-16.54	-15.93	-14.34	-11.14	-10.61	-7.35	-5.62	-3.14	-2.57	-1.08	-0.51	0.00	1.02	3.22	4.56	7.07	10.13	11.49	12.85	13.45	14.78	24.00	25.19	25.86	27.36	28.64	30.44						
QUOTE TERRENO	192.42	185.37	185.77	185.81	185.83	185.83	185.86	185.91	185.93	185.99	186.01	186.03	186.96	186.54	186.09	186.08	186.05	186.00	185.98	185.93	185.86	185.82	185.88	185.84	185.66	190.73	191.39	191.75	191.75	191.78	191.92						
DISTANZE PARZIALI TERRENO		11.85	0.95	0.55	0.74	1.60	3.20	0.53	3.26	1.73	2.09	0.24	1.25	0.51	1.02	2.19	1.34	2.51	3.06	9.23	1.36	0.89	0.85		1.19	0.56	1.40	1.27	1.50								
PROGRESSIVE PROGETTO	-30.87	-18.92	-17.84	-17.29	-16.54	-16.25	-15.93	-14.34	-11.14	-10.61	-7.35	-5.62	-3.53	-3.14	-2.82	-2.57	-1.26	-0.97	-0.51	1.02	3.22	4.56	7.07	10.13	11.49	11.77	12.85	13.27	13.93	14.78	24.00	25.19	25.86	27.36	28.64	28.95	30.44
QUOTE PROGETTO	192.42	185.37	185.77	185.81	185.83	185.83	185.86	185.91	185.93	185.99	186.01	186.04	186.03	186.88	186.96	186.97	186.08	186.09	186.08	186.05	186.00	185.98	185.93	185.86	185.82	185.83	185.88	185.85	185.78	185.66	190.73	191.39	191.75	191.75	191.78	191.79	191.92
DISTANZE PARZIALI PROGETTO		11.85	0.95	0.55	0.74	0.29	1.60	3.20	0.53	3.26	1.73	2.09	0.39	0.24	1.25	0.11	0.51	1.02	2.19	1.34	2.51	3.06	9.23	1.36	0.28	0.89	0.42	0.48	0.85		1.19	0.56	1.40	1.27	1.50		


SS35-SUD -SV1
 Sezione 55
 Progressiva: 1+175.00
 Scala: 1:200
 Quota di Riferimento: 180.00

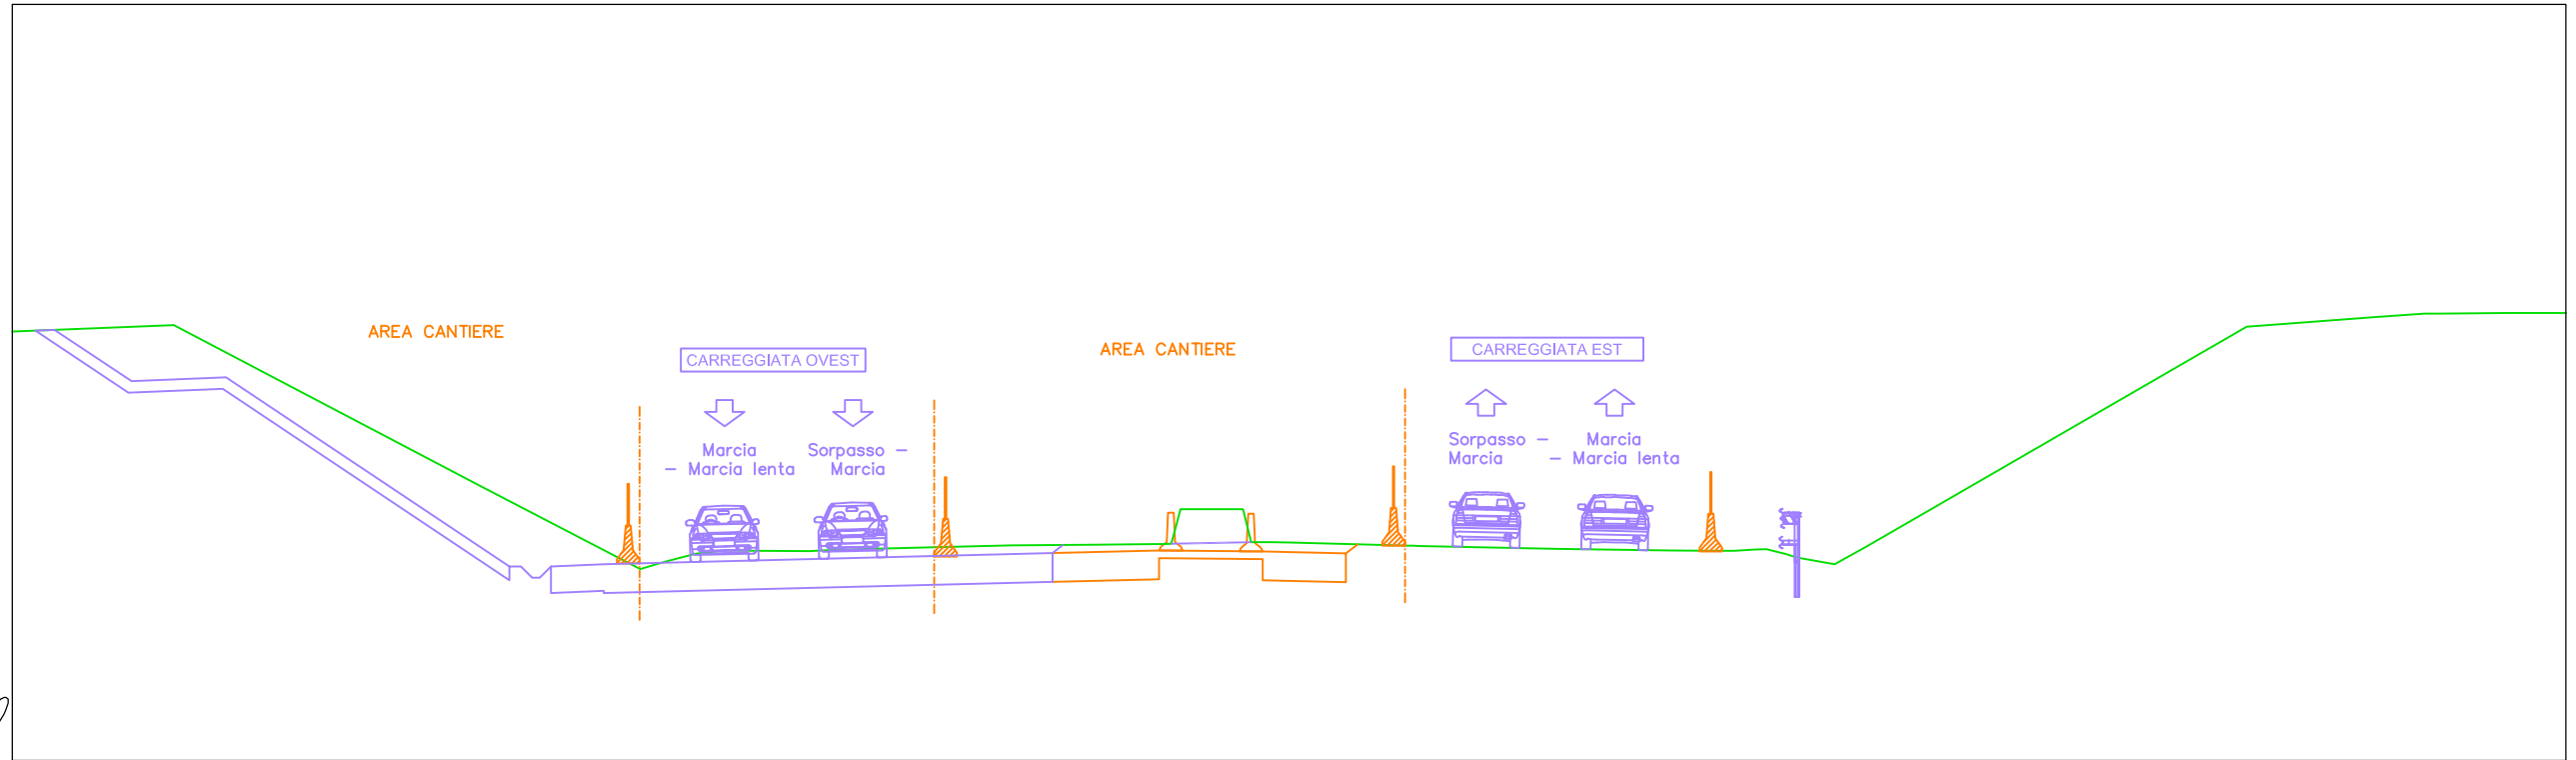

PROGRESSIVE TERRENO	-29.52	-21.42	-17.18	-16.52	-15.71	-15.00	-14.07	-12.71	-12.18	-11.41	-9.78	-7.34	-5.18	-3.35	-2.75	-1.50	-0.97	0.00	3.18	7.11	10.12	11.18	11.78	12.33	13.14	14.24	15.34	25.34	28.73	30.06	32.29								
QUOTE TERRENO	191.52	187.26	185.07	185.26	185.47	185.56	185.55	185.54	185.56	185.59	185.63	185.69	185.71	185.72	186.65	186.65	185.78	185.77	185.68	185.60	185.56	185.55	185.55	185.58	185.46	185.23	185.69	191.48	191.73	191.82	191.84								
DISTANZE PARZIALI TERRENO		8.10	4.24	0.66	0.81	0.92	1.36	0.53	0.61	1.63	2.43	2.16	1.62	0.14	1.26	0.91	0.31	3.18	3.69		3.00	1.06	0.55	0.50	0.80	0.90	10.00	3.38	1.33	1.83									
PROGRESSIVE PROGETTO	-29.52	-21.42	-17.18	-16.52	-15.71	-15.25	-15.00	-14.07	-12.71	-12.18	-11.41	-9.78	-7.34	-5.18	-3.35	-3.02	-2.75	-1.50	-1.23	-0.97	-0.46	3.18	7.11	10.12	11.18	11.78	12.33	12.64	13.14	13.44	14.24	15.34	25.34	28.73	30.06	30.46	32.29	32.59	
QUOTE PROGETTO	191.52	187.26	185.07	185.26	185.47	185.52	185.56	185.55	185.54	185.56	185.59	185.63	185.69	185.71	185.72	186.13	186.65	186.65	186.65	185.78	185.78	185.77	185.68	185.60	185.56	185.55	185.55	185.58	185.59	185.46	185.37	185.23	185.69	191.48	191.73	191.82	191.82	191.84	191.84
DISTANZE PARZIALI PROGETTO		8.10	4.24	0.66	0.81	0.46	0.92	1.36	0.53	0.61	1.63	2.43	2.16	1.62	0.14	1.26	0.91	0.31	0.46	3.18	3.69	3.00	1.06	0.41	0.35	0.31	0.46	0.80	0.90	10.00	3.38	1.33	0.40	1.83	0.29				


FASE 4

SS35-SUD -SV1
 Sezione 1
 Progressiva: 0+000.00
 Scala: 1:200
 Quota di Riferimento: 180.00

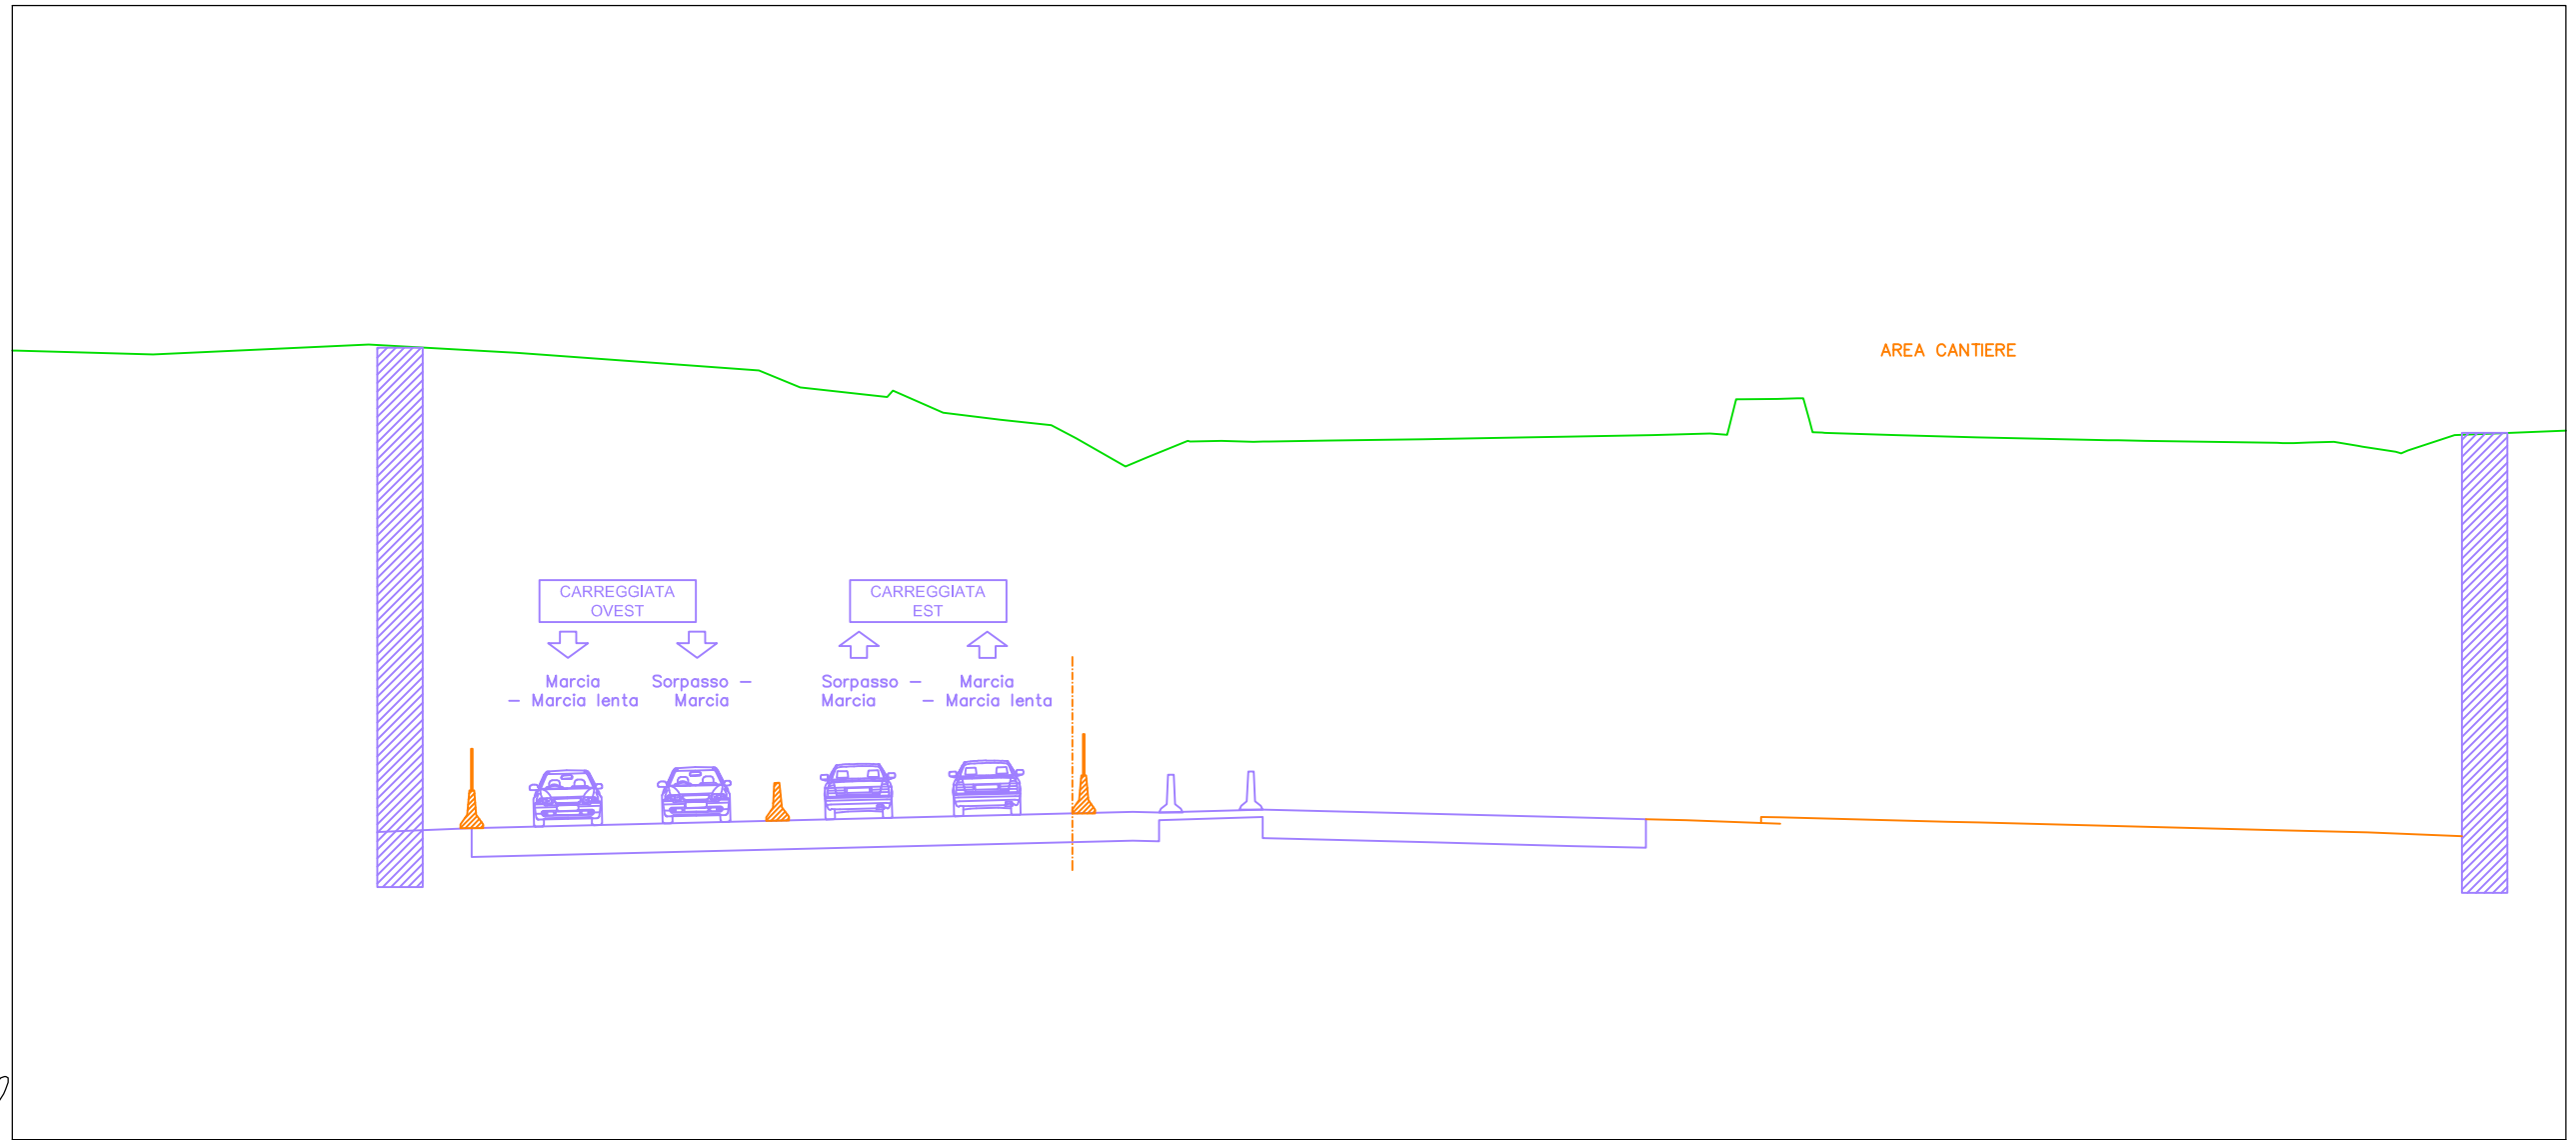


PROGRESSIVE TERRENO	-33.70	-30.07	-24.37	-20.44	-14.03	-12.94	-10.49	-9.16	-7.65	-6.29	-5.63	-4.34	-3.75	-2.62	-1.79	-0.52	0.00	1.03	3.52	6.29	7.29	9.62	11.14	11.65	12.92	13.46	14.11	16.05	18.19	21.68	22.66	26.15	27.01	27.66	28.32	29.29	30.85						
QUOTE TERRENO	200.87	200.76	201.03	200.81	200.34	199.90	199.81	199.23	199.04	198.90	198.55	197.81	198.05	198.47	198.48	198.46	198.47	198.49	198.52	198.57	198.59	198.64	198.67	198.88	199.60	199.60	198.70	198.64	198.57	198.50	198.49	198.43	198.44	198.46	198.34	198.19	198.64						
DISTANZE PARZIALI TERRENO	3.63	5.70	3.93	6.41	1.09	2.30	1.34	1.51	1.35	0.66	1.30	0.58	1.04	0.83	0.84	0.52	1.03	2.50	2.77	0.99	2.33	1.52	0.18	0.94	0.16	1.88	2.14	3.49	0.72	3.49	0.65	0.66	0.89	1.24									
PROGRESSIVE PROGETTO	-33.70	-30.07	-24.37	-20.44	-14.03	-12.94	-10.49	-9.16	-7.65	-6.29	-5.63	-4.34	-3.75	-2.62	-1.79	-0.95	-0.52	0.00	1.03	3.52	6.29	7.29	9.62	11.14	11.59	11.90	12.92	13.46	13.77	14.11	16.05	18.19	21.68	21.94	22.66	26.15	26.59	27.01	27.66	28.32	29.29	29.61	30.85
QUOTE PROGETTO	200.87	200.76	201.03	200.81	200.34	199.90	199.81	199.23	199.04	198.90	198.55	197.81	198.05	198.47	198.48	198.46	198.46	198.47	198.49	198.52	198.57	198.59	198.64	198.67	198.64	199.58	199.60	199.60	199.03	198.70	198.64	198.57	198.50	198.50	198.49	198.43	198.43	198.44	198.46	198.34	198.19	198.23	198.64
DISTANZE PARZIALI PROGETTO	3.63	5.70	3.93	6.41	1.09	2.30	1.34	1.51	1.35	0.66	1.30	0.58	1.04	0.83	0.84	0.52	1.03	2.50	2.77	0.99	2.33	1.52	0.18	0.94	0.16	1.88	2.14	3.49	0.26	0.72	3.49	0.29	0.65	0.66	0.89	1.24							

SS35-SUD -SV1
 Sezione 2
 Progressiva: 0+025.00
 Scala: 1:200
 Quota di Riferimento: 180.00

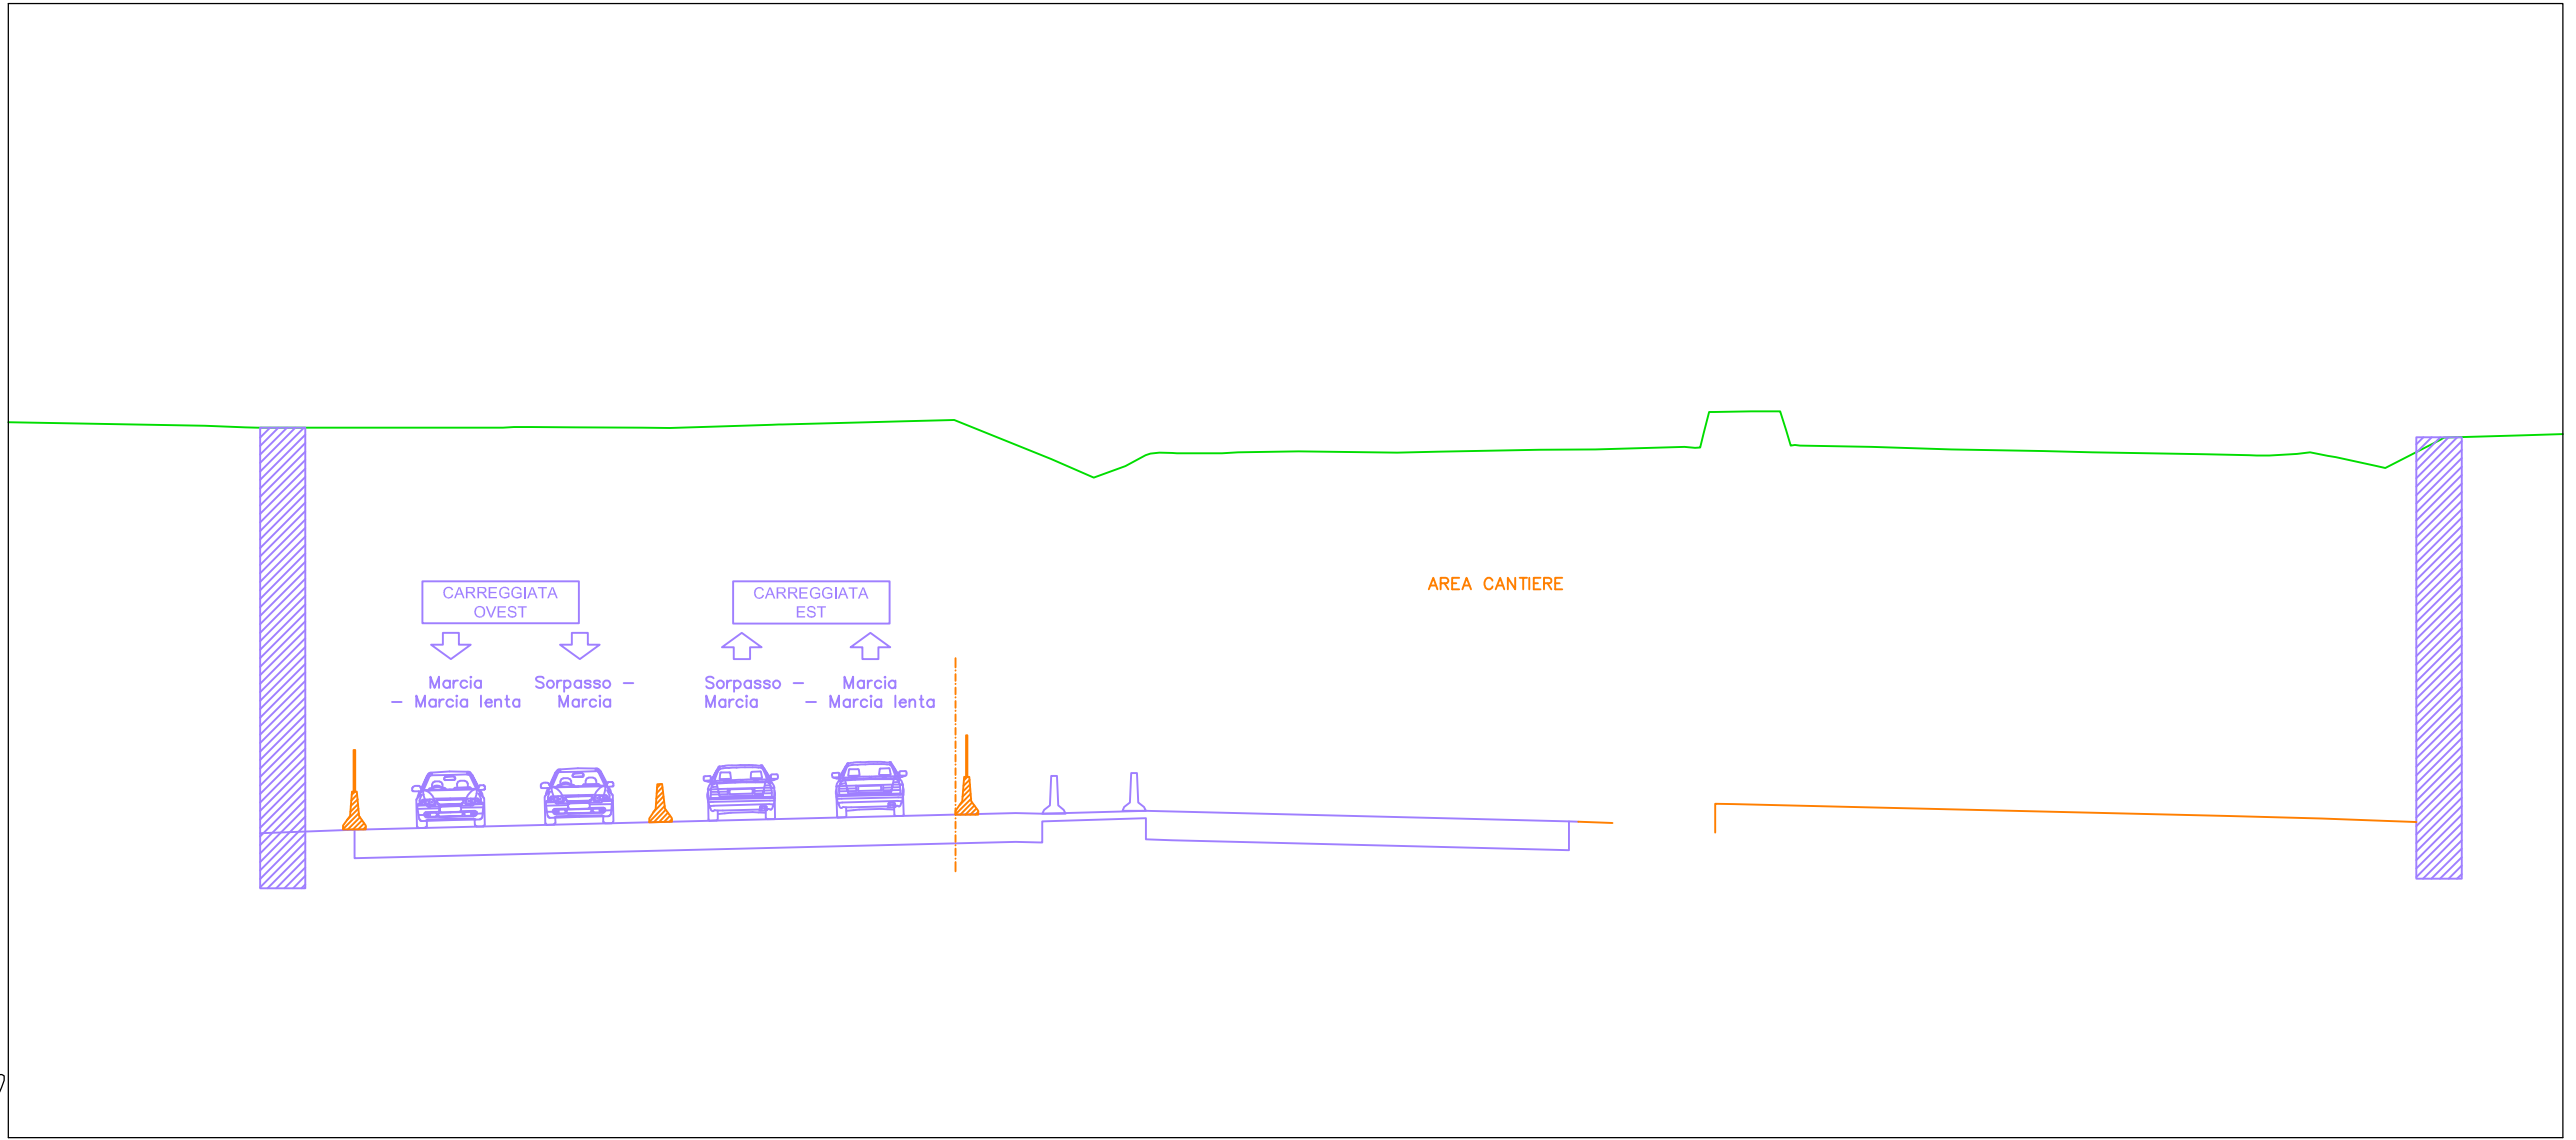


<i>PROGRESSIVE TERRENO</i>	-25.60	-24.21	-17.71	-16.95	-15.79	-14.04	-13.29	-12.19	-10.31	-8.03	-7.10	-5.77	-3.21	-2.08	-1.24	-0.58	0.00	1.12	1.74	3.34	5.95	7.04	9.72	11.19	13.56	14.06	15.32	15.94	16.47	18.52	20.61	23.04	24.34	27.34	28.50	29.03	29.76	30.58	31.83	33.55	35.72									
<i>QUOTE TERRENO</i>	198.83	198.78	198.78	198.79	198.79	198.78	198.77	198.81	198.86	198.92	198.95	198.98	197.95	197.46	197.76	198.09	198.11	198.10	198.13	198.15	198.12	198.15	198.19	198.20	198.27	198.63	199.21	199.21	198.32	198.27	198.20	198.16	198.12	198.07	198.05	198.04	198.09	198.03	197.77	198.46	198.57									
<i>DISTANZE PARZIALI TERRENO</i>	1.07	6.50	1.16	1.75	0.74	1.10	1.59	2.29	0.93	1.33	2.57	1.13	0.84	0.53	1.00	1.60	2.61	1.09	2.68	1.47	2.37	0.15	0.98	0.62	0.16	1.91	2.10	2.42	1.31	2.99	1.16	0.73	1.05	1.46	2.07															
<i>PROGRESSIVE PROGETTO</i>	-25.60	-24.54	-24.21	-17.71	-17.42	-16.95	-15.79	-14.04	-13.29	-12.19	-10.60	-10.31	-8.03	-7.10	-5.77	-3.21	-2.08	-1.24	-0.71	-0.34	0.00	1.12	1.74	3.34	5.95	7.04	9.72	11.19	13.56	13.83	14.20	15.32	15.94	16.25	16.61	18.52	20.61	23.04	24.34	27.34	28.50	29.03	29.76	30.11	30.58	31.83	32.09	33.55	35.72	
<i>QUOTE PROGETTO</i>	198.83	198.78	198.78	198.78	198.79	198.79	198.79	198.78	198.77	198.81	198.86	198.86	198.92	198.95	198.98	197.95	197.46	197.76	198.05	198.12	198.11	198.10	198.13	198.15	198.12	198.15	198.19	198.20	198.27	198.24	198.24	199.19	199.21	199.21	198.70	198.31	198.27	198.20	198.16	198.12	198.07	198.05	198.04	198.09	198.13	198.03	197.77	197.72	198.46	198.57
<i>DISTANZE PARZIALI PROGETTO</i>	1.07	0.33	6.50	0.29	0.47	1.16	1.75	0.74	1.10	1.59	2.29	0.93	1.33	2.57	1.13	0.84	0.53	0.34	1.00	0.42	1.60	2.61	1.09	2.68	1.47	2.37	0.27	0.09	0.98	0.62	0.16	1.91	2.10	2.42	1.31	2.99	1.16	0.34	0.73	0.25	0.47	1.05	0.26	1.46	2.07					

SS35-SUD -SV1
 Sezione 3
 Progressiva: 0+050.00
 Scala: 1:200
 Quota di Riferimento: 180.00

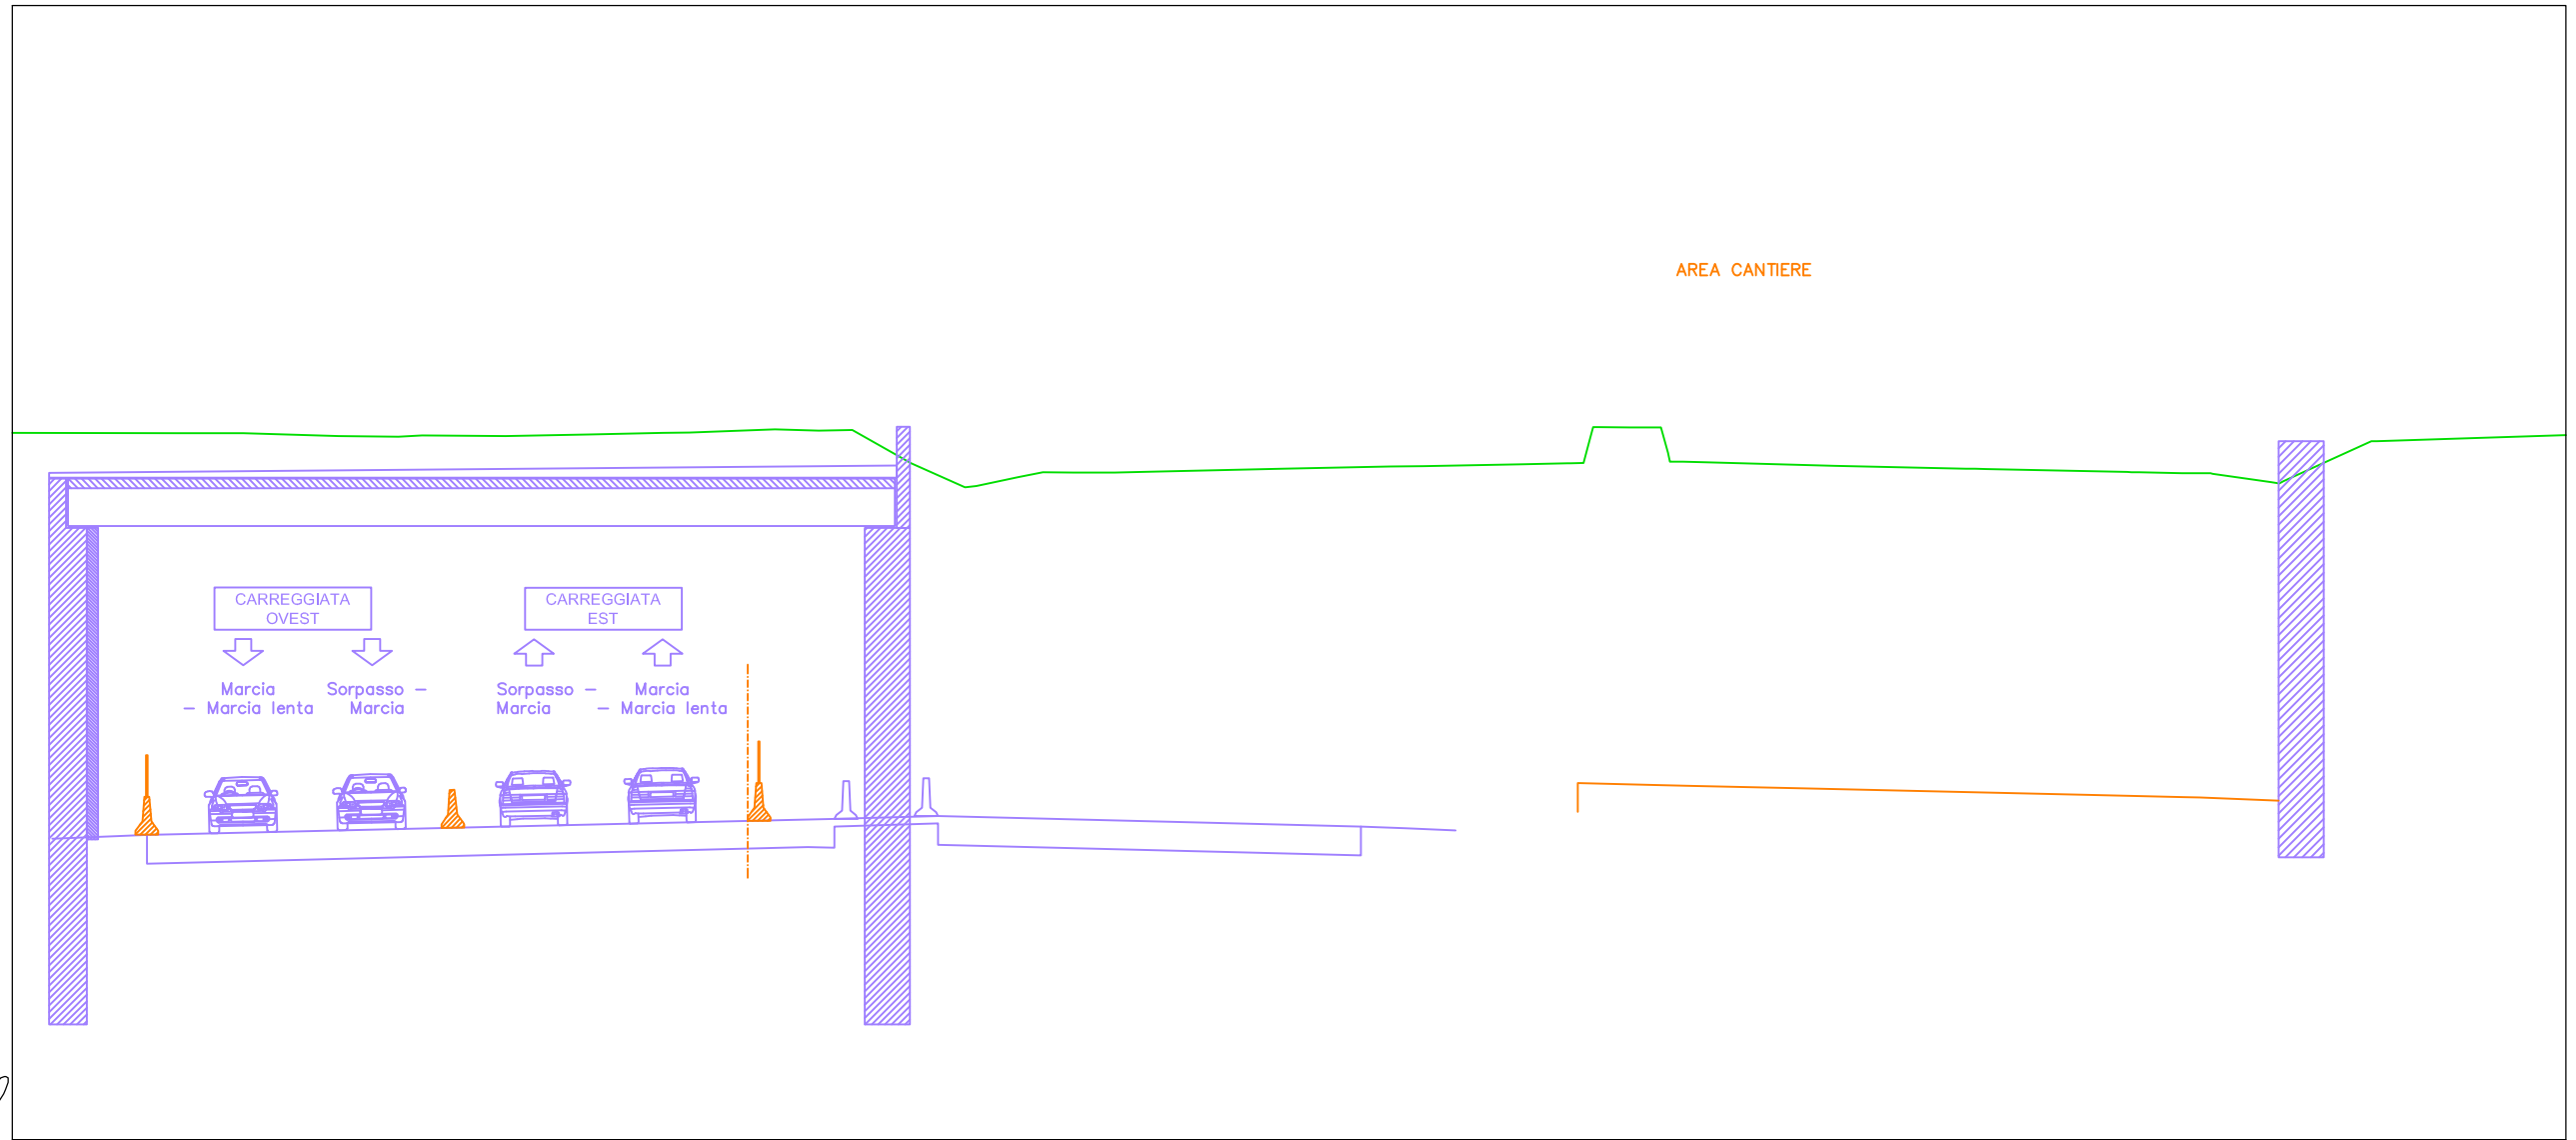


PROGRESSIVE TERRENO	-20.85	-19.08	-16.56	-14.98	-14.36	-12.15	-9.93	-7.98	-7.28	-5.02	-3.86	-2.97	-1.41	0.00	1.44	2.08	2.89	3.60	4.69	8.42	11.28	12.15	14.82	15.97	16.56	17.62	18.32	18.99	19.67	23.04	26.51	27.03	30.78	32.23	32.98	34.59	37.24							
QUOTE TERRENO	198.68	198.68	198.61	198.59	198.62	198.61	198.65	198.70	198.70	198.78	198.76	198.77	197.89	197.27	197.53	197.65	197.65	197.65	197.65	197.66	197.75	197.80	197.82	197.87	197.89	198.53	198.84	198.83	197.93	197.91	197.82	197.75	197.74	197.66	197.63	197.63	197.59	198.47						
DISTANZE PARZIALI TERRENO	1.76	2.52	1.59	0.62	2.21	2.22	1.94	0.71	2.26	1.16	0.89	1.56	1.41	0.29	1.12	0.64	0.81	0.71	0.72	3.73	2.86	0.87	2.67	1.15	0.17	0.86	0.70	0.19	0.65	3.37	3.47	3.75	1.13	0.75	1.55	2.32								
PROGRESSIVE PROGETTO	-20.85	-19.08	-16.56	-14.98	-14.36	-12.15	-9.93	-7.98	-7.28	-5.02	-3.86	-2.97	-1.41	0.00	0.32	1.44	2.08	2.89	3.60	3.90	4.69	8.42	11.28	12.15	14.82	15.97	16.39	16.64	17.62	18.32	18.63	18.99	19.67	23.04	26.51	27.03	30.78	31.10	32.23	32.98	34.59	34.92	37.24	
QUOTE PROGETTO	198.68	198.68	198.61	198.59	198.62	198.61	198.65	198.70	198.70	198.78	198.76	198.77	197.89	197.27	197.29	197.53	197.65	197.65	197.65	197.65	197.64	197.66	197.75	197.80	197.82	197.87	197.89	197.90	198.84	198.84	198.83	198.17	197.93	197.91	197.82	197.75	197.74	197.66	197.65	197.63	197.63	197.59	197.41	198.47
DISTANZE PARZIALI PROGETTO	1.76	2.52	1.59	0.62	2.21	2.22	1.94	0.71	2.26	1.16	0.89	1.56	1.41	0.29	1.12	0.64	0.81	0.71	0.72	3.73	2.86	0.87	2.67	1.15	0.17	0.86	0.70	0.19	0.65	3.37	3.47	3.75	1.13	0.75	1.55	2.32								

SS35-SUD -SV1
 Sezione 4
 Progressiva: 0+075.00
 Scala: 1:200
 Quota di Riferimento: 180.00

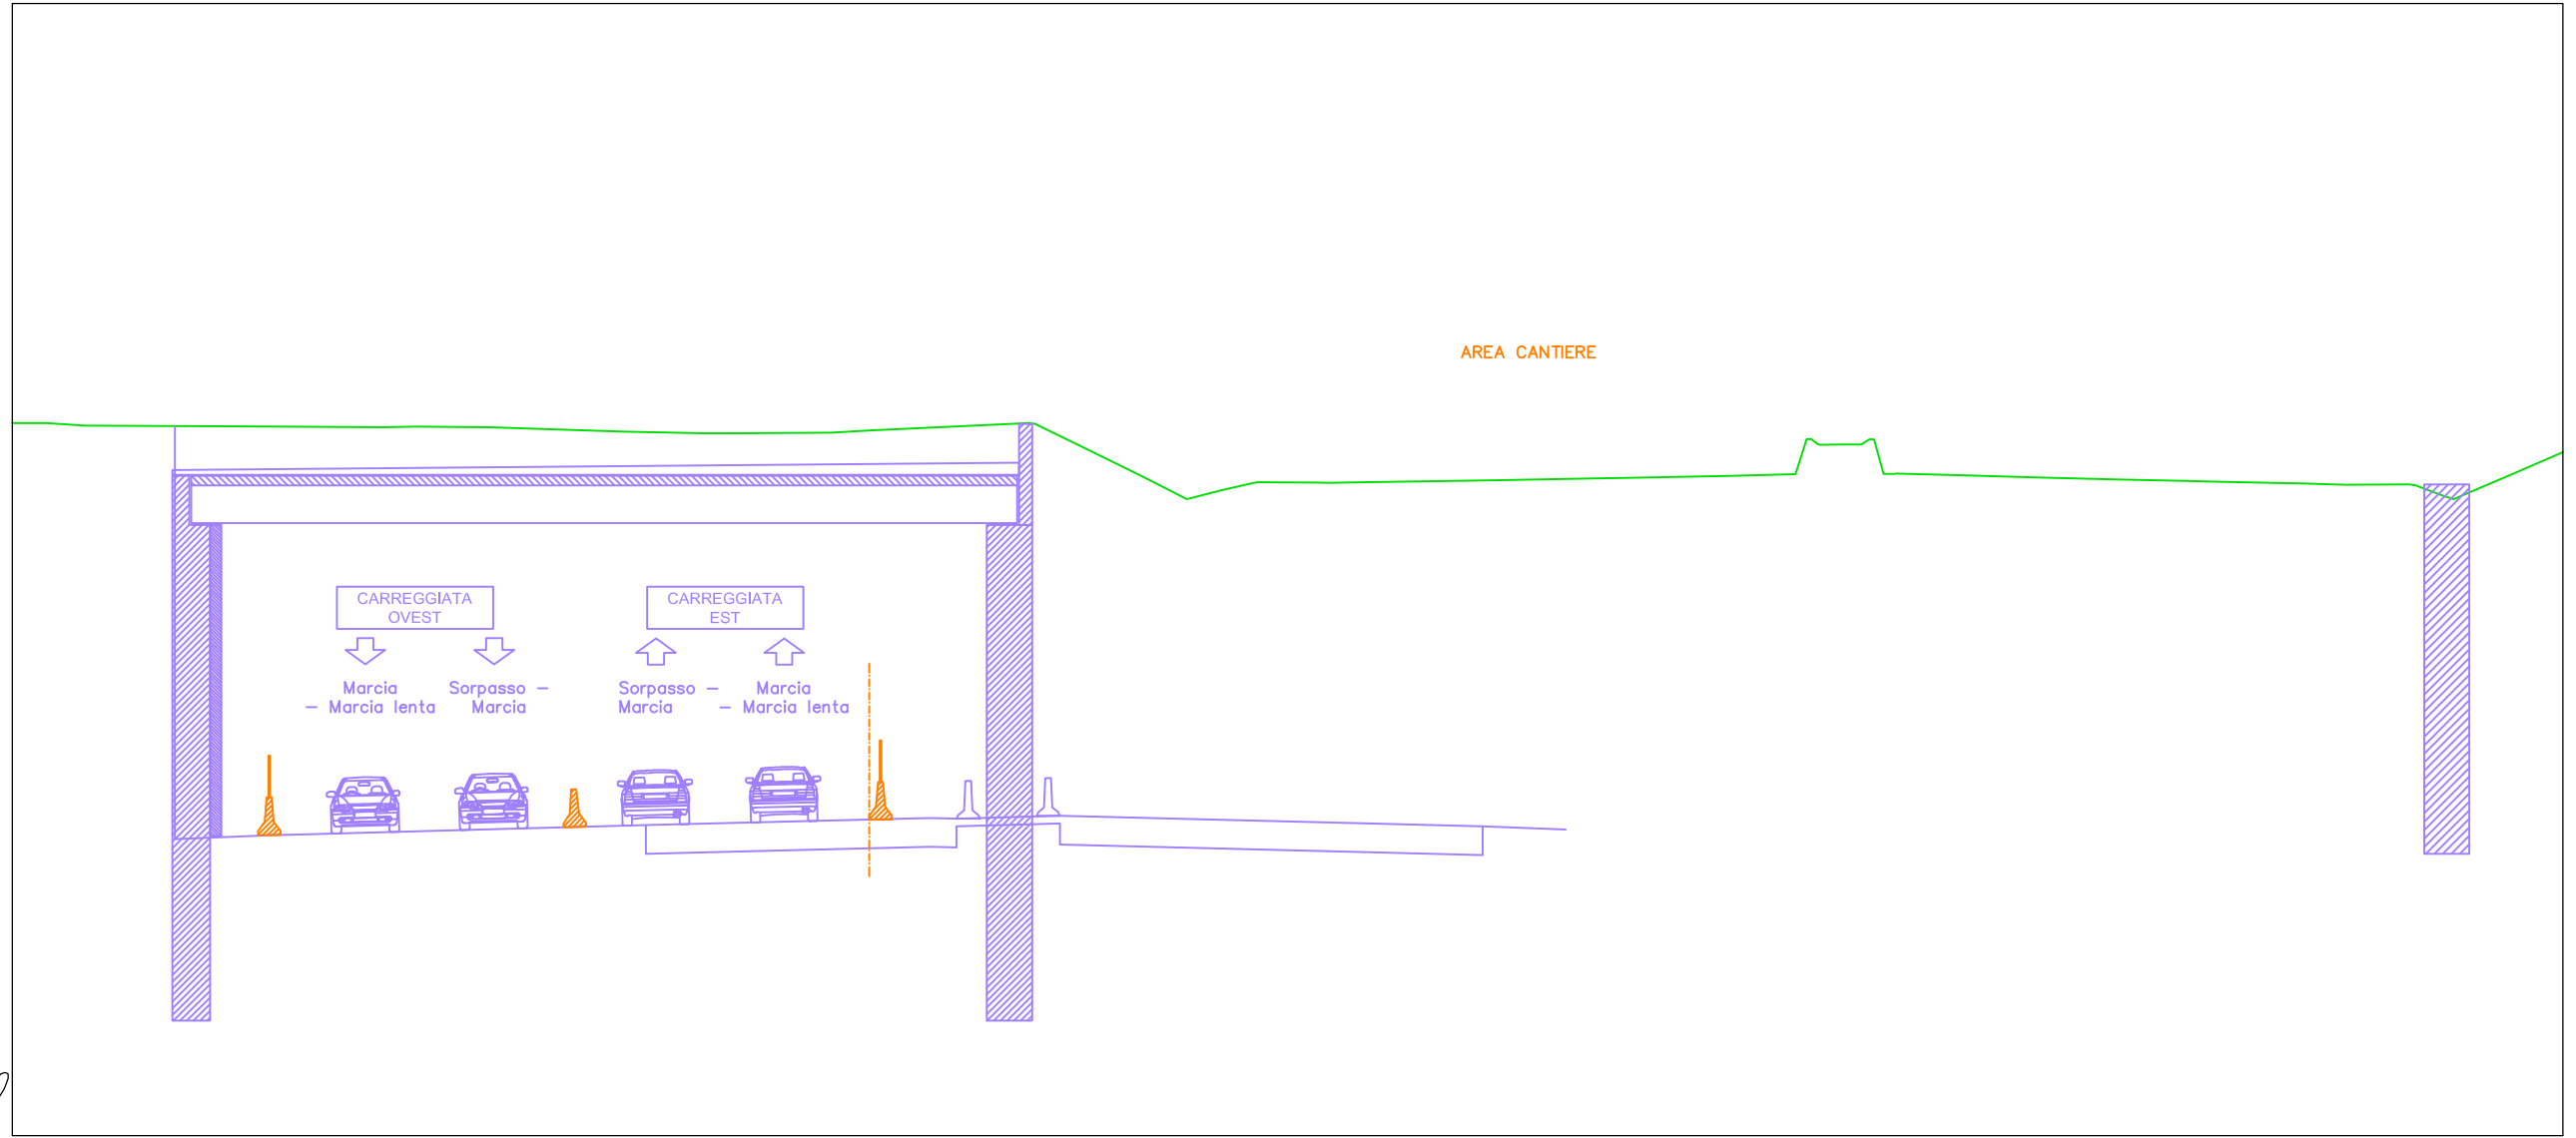


PROGRESSIVE TERRENO	-27.56	-26.52	-22.69	-18.63	-17.77	-15.84	-12.18	-10.08	-9.53	-6.76	-5.75	-1.37	0.00	1.52	2.67	3.59	4.51	5.80	6.48	10.80	13.52	14.52	17.17	18.40	18.94	19.45	20.01	20.54	21.13	23.09	25.45	27.53	29.16	29.76	32.24	33.05	34.94	35.97	37.86							
QUOTE TERRENO	198.88	198.82	198.80	198.77	198.78	198.77	198.65	198.61	198.61	198.62	198.68	198.86	198.19	197.45	196.86	197.10	197.31	197.31	197.30	197.37	197.41	197.43	197.48	197.51	198.00	198.31	198.31	198.31	197.54	197.50	197.43	197.38	197.34	197.33	197.28	197.25	197.26	196.95	197.56							
DISTANZE PARZIALI TERRENO	1.04	3.83	4.06	0.86	1.93	3.66	2.09	0.55	2.77	1.02	4.21	1.37	1.52	1.15	0.92	0.93	1.29		3.96	2.73	1.00	2.65	1.23		0.57	0.52		1.62	2.36	2.07	1.64	0.59	2.49	0.81		1.54	0.75	1.63								
PROGRESSIVE PROGETTO	-27.56	-26.52	-22.69	-18.63	-17.77	-15.84	-12.18	-10.08	-9.53	-6.76	-5.75	-1.37	0.00	1.52	2.67	3.59	4.51	5.80	6.48	6.83	10.80	13.52	14.52	17.17	18.40	18.74	19.09	19.38	20.01	20.54	20.79	21.13	21.41	23.09	25.45	27.53	29.16	29.76	32.24	33.05	33.39	34.94	35.23	35.97	36.24	37.86
QUOTE PROGETTO	198.88	198.82	198.80	198.77	198.78	198.77	198.65	198.61	198.61	198.62	198.68	198.86	198.19	197.45	196.86	197.10	197.31	197.31	197.30	197.31	197.37	197.41	197.43	197.48	197.51	197.53	198.46	198.32	198.31	198.31	198.45	197.54	197.53	197.50	197.43	197.38	197.34	197.33	197.28	197.25	197.24	197.26	197.23	196.95	196.87	197.56
DISTANZE PARZIALI PROGETTO	1.04	3.83	4.06	0.86	1.93	3.66	2.09	0.55	2.77	1.02	4.21	1.37	1.52	1.15	0.92	0.93	1.29	0.43	0.57	3.96	2.73	1.00	2.65	1.23	0.74	0.57	0.52		1.62	2.36	2.07	1.64	0.59	2.49	0.81	0.54	1.54	0.75	0.26	1.63						

SS35-SUD -SV1
 Sezione 5
 Progressiva: 0+100.00
 Scala: 1:200
 Quota di Riferimento: 180.00

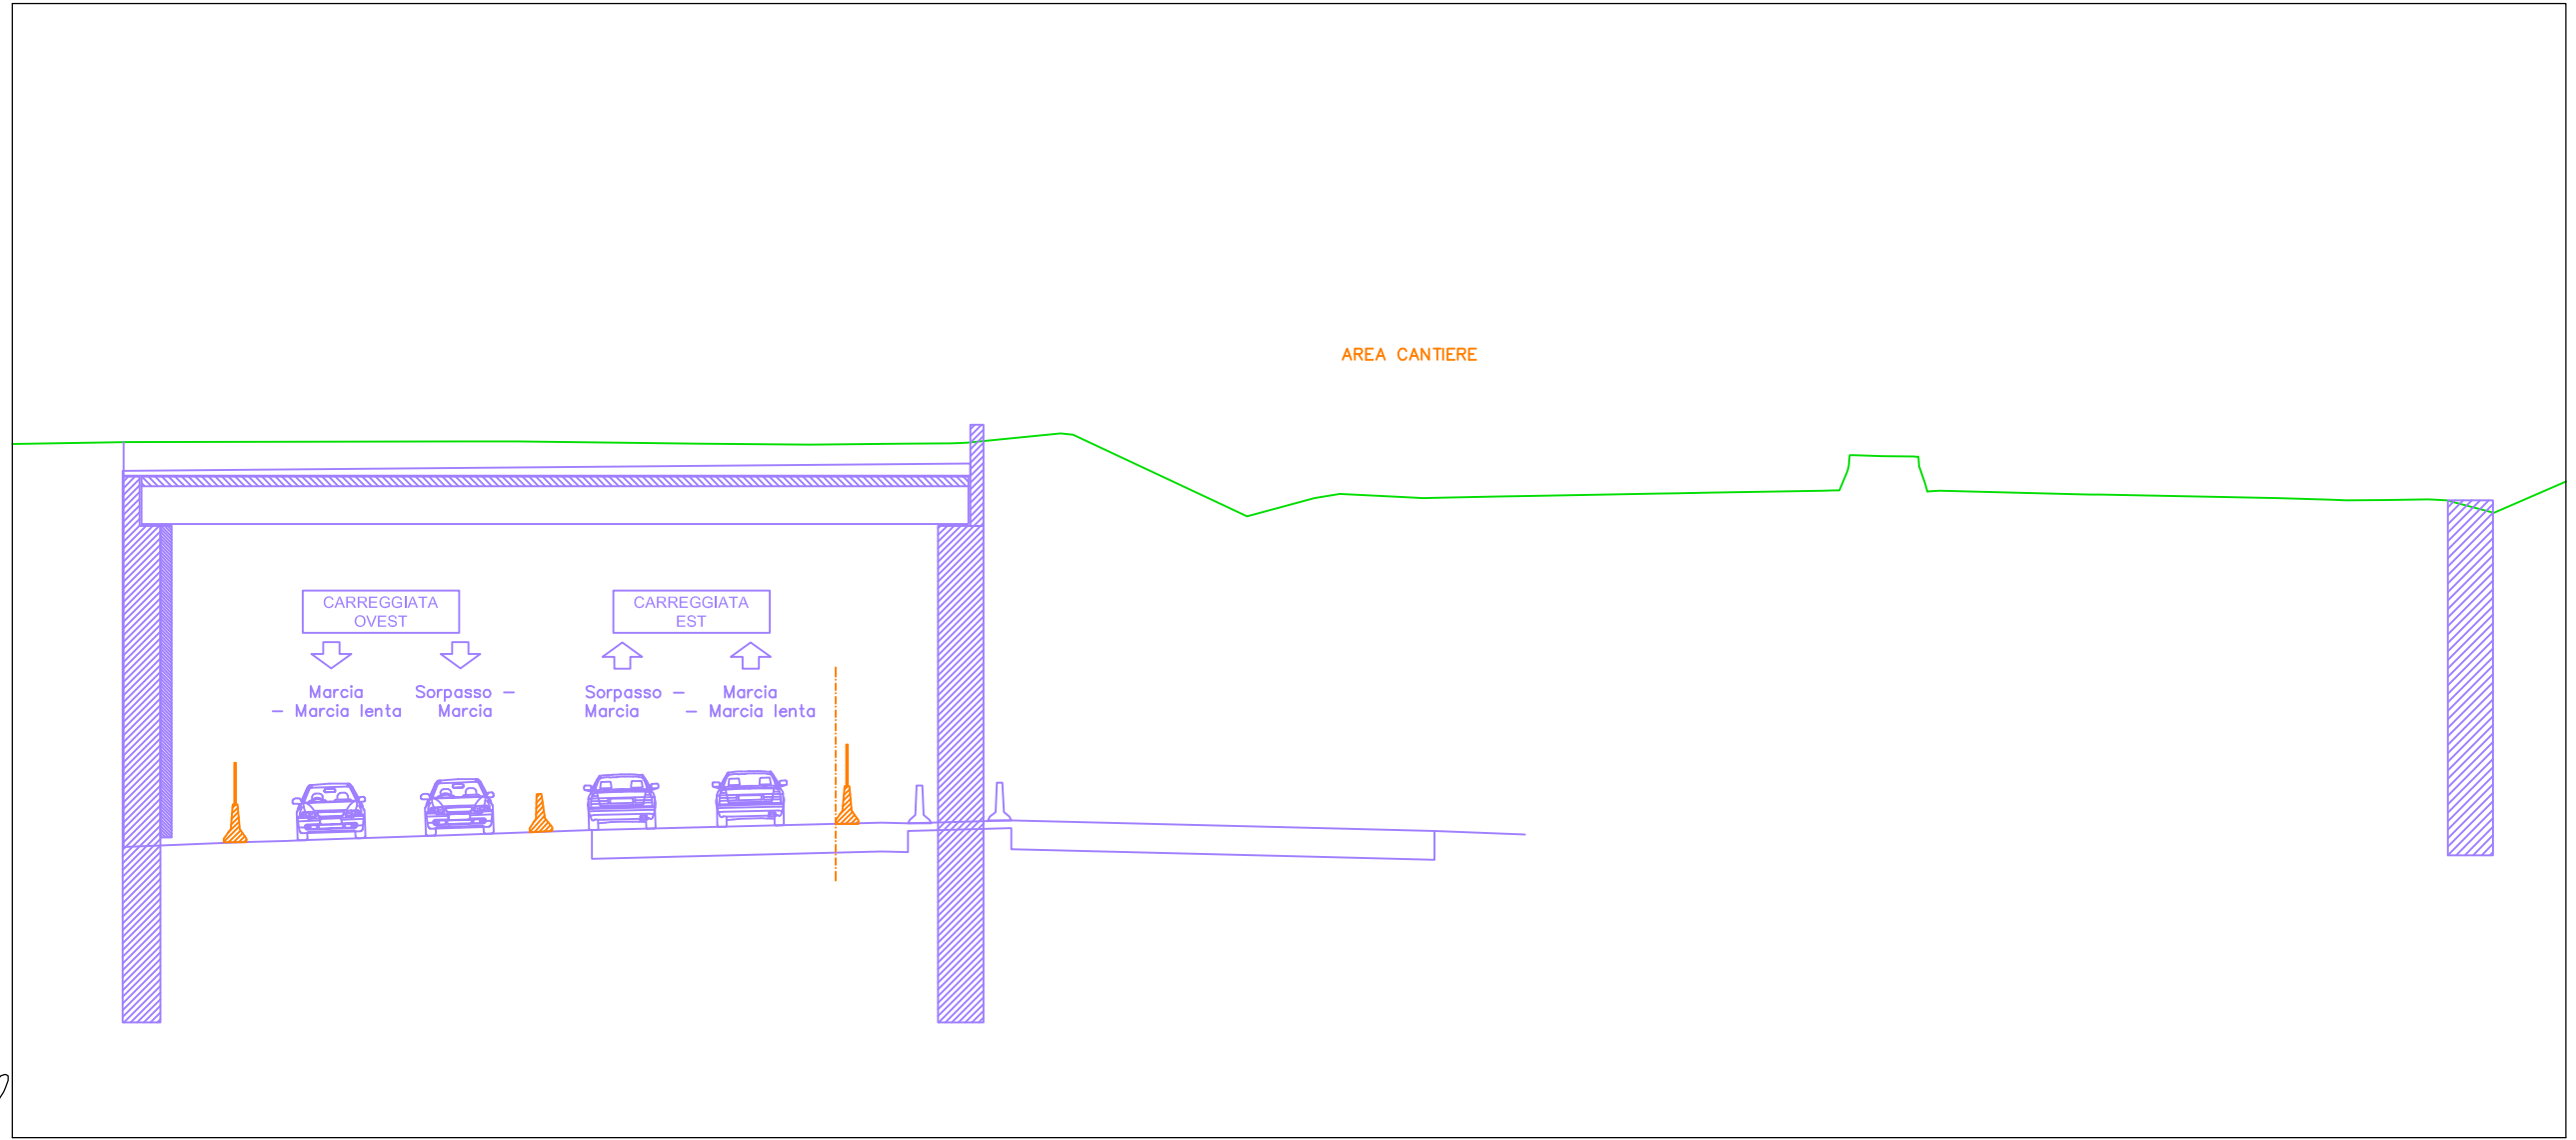


PROGRESSIVE TERRENO	-24.07	-15.27	-13.76	-9.01	-6.03	-3.53	-1.88	0.00	0.60		4.82	5.54	7.32	7.99	9.71	10.22	12.19	13.19		16.38	16.94	17.75	20.81	21.43	22.36	23.19	23.87	27.50	28.14	31.53	32.79	34.22	35.72	36.80	37.81	38.55								
QUOTE TERRENO	198.40	198.42	198.42	198.36	198.33	198.36	198.38	198.57	198.62		196.77	196.43	196.92	197.03	196.94	196.92	196.96	196.97		197.03	197.04	197.06	197.11	197.63	198.03	198.01	197.11	197.02	197.01	196.94	196.91	196.88	196.87	196.88	196.72	196.53								
DISTANZE PARZIALI TERRENO		8.80	1.16	4.75	2.98	2.49	1.24	1.88	0.60		3.89	0.72	1.78	0.67	1.71	1.60	1.00		3.18	0.56	0.81	3.07	0.21	0.75	0.84	3.63			3.39	0.85	1.43	1.08	1.08	0.51	0.74									
PROGRESSIVE PROGETTO	-24.07	-15.27	-14.11	-13.76	-9.01	-6.03	-3.53	-2.29	-1.88	0.00	0.60	0.93	4.82	5.54	7.32	7.99	9.71	10.19	10.59	12.19	13.19		16.38	16.94	17.75	20.81	21.22	21.49	22.36	23.19	23.49	23.87	27.50	27.87	28.14	31.53	31.94	32.79	34.22	34.64	35.72	36.80	37.29	37.81
QUOTE PROGETTO	198.40	198.42	198.42	198.42	198.36	198.33	198.36	198.38	198.57	198.62	198.59		196.77	196.43	196.92	197.03	196.94	196.91	196.93	196.96	196.97		197.03	197.04	197.06	197.11	197.12	198.05	198.03	198.01	197.29	197.11	197.02	197.01	197.01	196.94	196.93	196.91	196.88	196.86	196.87	196.88	196.86	196.72
DISTANZE PARZIALI PROGETTO		8.80	1.16	4.75	2.98	2.49	1.24	0.41	1.88	0.60	0.33	3.89	0.72	1.78	0.67	1.71	1.60	1.00		3.18	0.56	0.81	3.07	0.21	0.75	0.84	3.63			3.39	0.41	0.85	1.43	1.08	1.08	0.39	0.51	0.74	1.85					

SS35-SUD -SV1
 Sezione 6
 Progressiva: 0+125.00
 Scala: 1:200
 Quota di Riferimento: 180.00

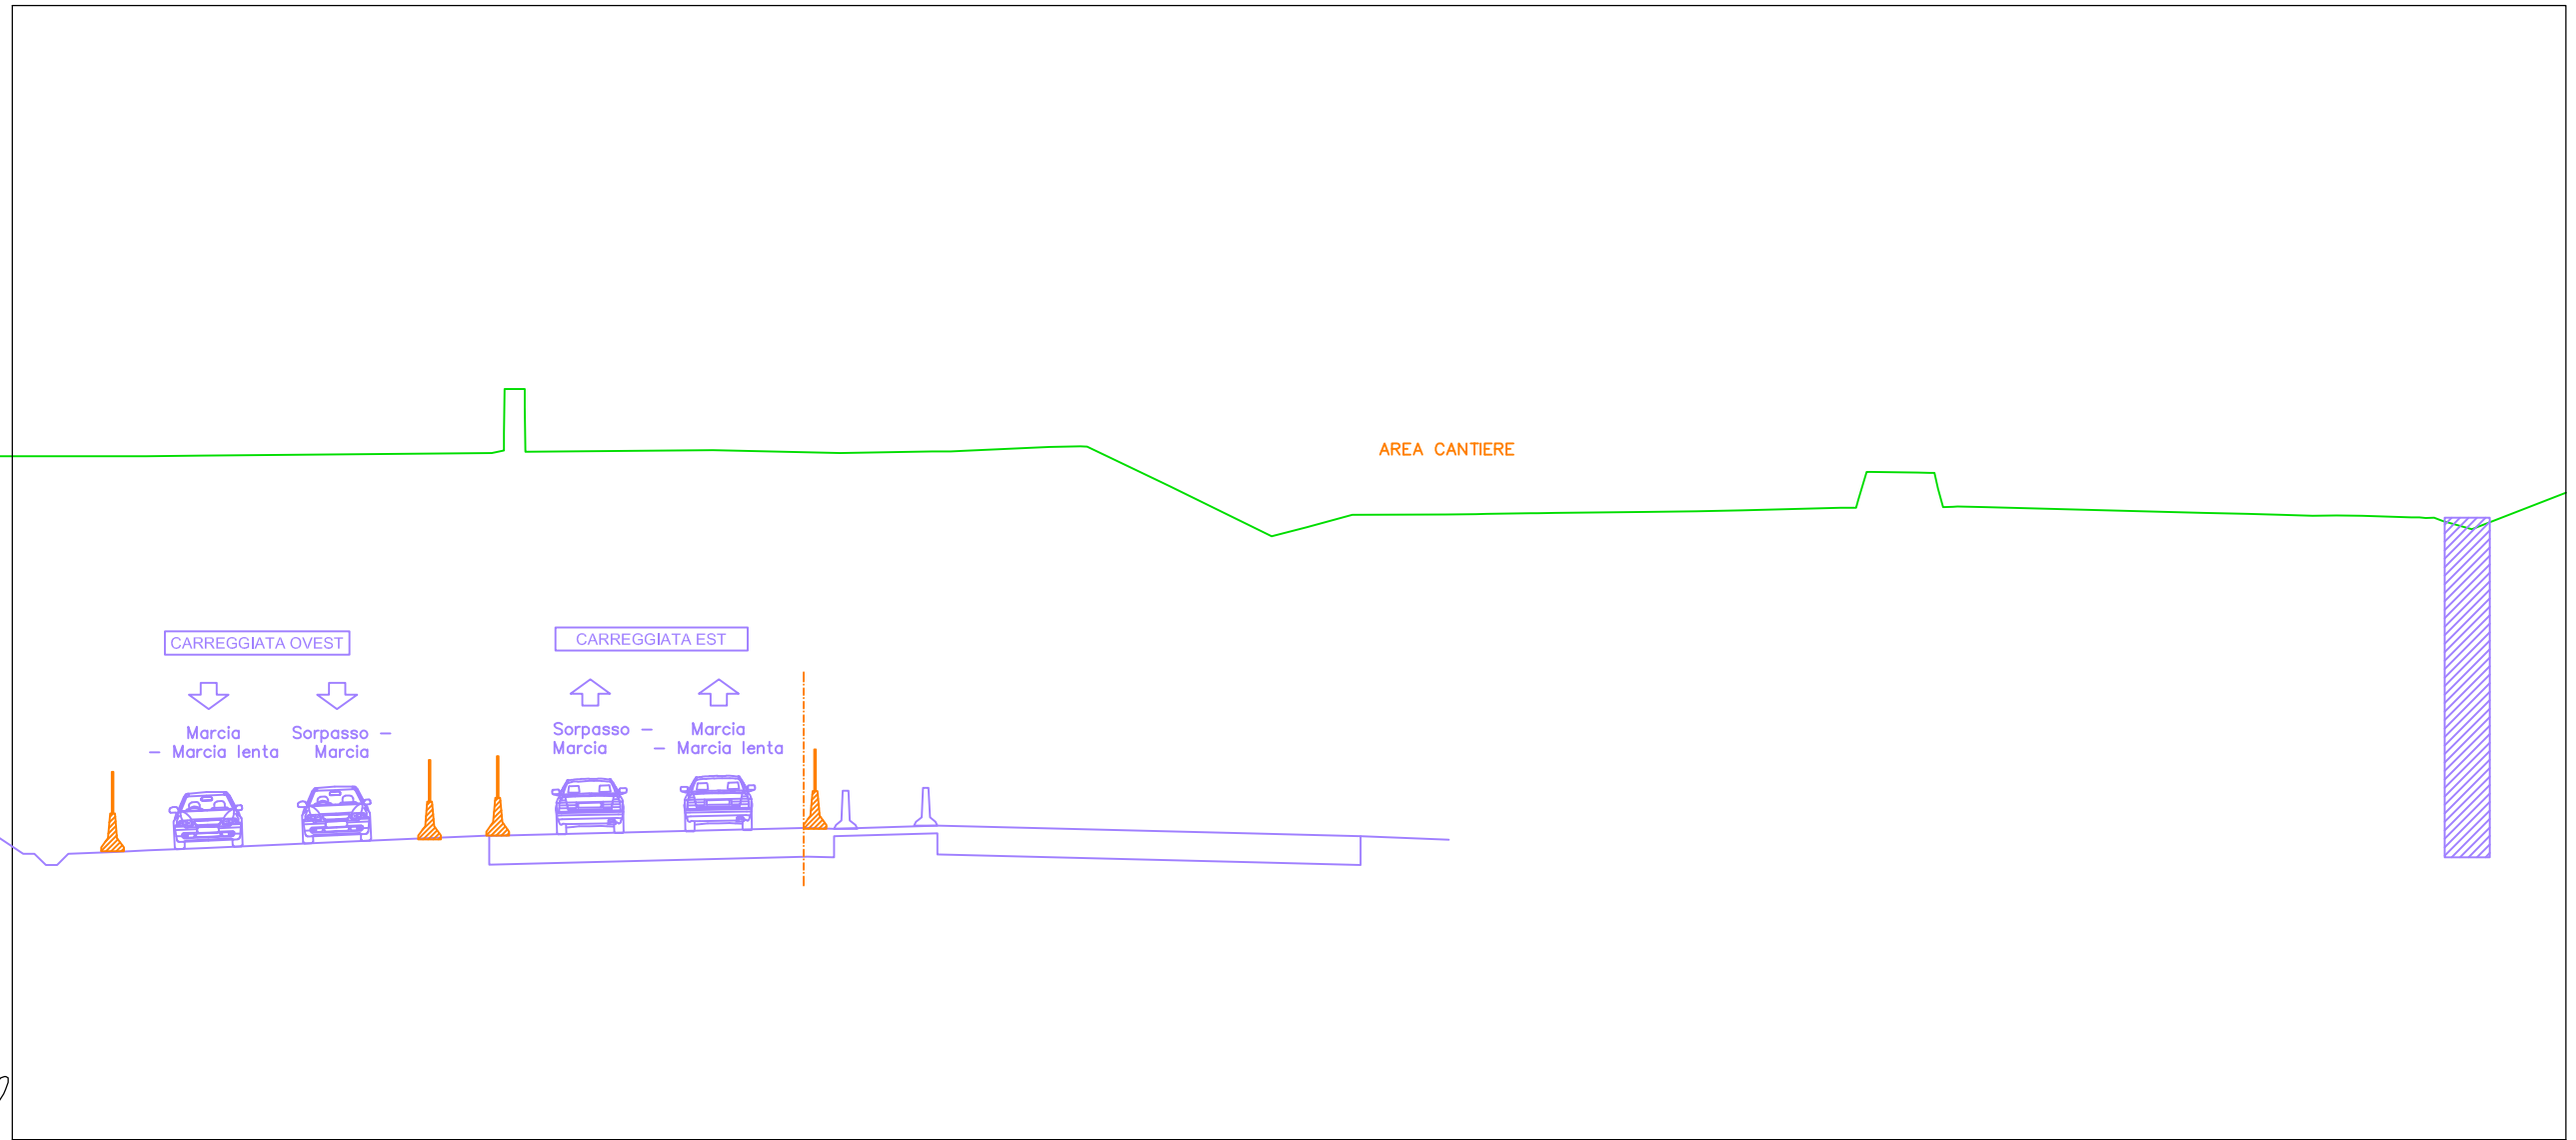


PROGRESSIVE TERRENO	-21.65	-20.16		-12.50	-12.17	-11.61	-6.65	-3.28	-0.84	0.00	2.26	3.08	5.44	8.15	9.07	10.28	12.75	13.55	14.99	15.65	18.05	19.38	20.61	23.20	23.90	25.25	25.79	26.30	27.05	30.24	32.81	33.98	34.88	35.70	36.34	37.00	38.32	38.92	39.91					
QUOTE TERRENO	198.08	198.10		198.16	198.69	199.85	198.24	198.16	198.20	198.22	198.32	198.34	197.29	195.96	196.20	196.53	196.53	196.54	196.57	196.57	196.60	196.62	196.65	196.71	197.66	197.64	197.22	196.74	196.73	196.64	196.58	196.56	196.53	196.50	196.51	196.50	196.46	196.45	196.15					
DISTANZE PARZIALI TERRENO	1.50		7.66		0.01	0.01	4.96	3.37	2.44		2.26	0.82	2.18	2.71	0.92	1.22	2.47	0.80	1.14	2.39	1.34	1.23	2.59	0.23	1.23	0.13	0.75	3.18		2.57	1.17	0.90	0.82	0.64	0.66	1.31	0.77							
PROGRESSIVE PROGETTO	-21.65	-20.16		-12.50	-12.17	-11.61	-6.65	-3.28	-0.84	-0.36	0.00	2.26	3.08	5.44	8.15	9.07	10.28	12.75	13.55	13.85	14.99	15.65	18.05	19.38	20.61	23.20	23.52	23.90	25.25	25.56	25.92	26.18	27.05	30.24	32.81	33.98	34.88	35.70	36.34	37.00	38.32	38.70	39.14	39.91
QUOTE PROGETTO	198.08	198.10		198.16	198.69	199.85	198.24	198.16	198.20	198.21	198.22	198.32	198.34	197.29	195.96	196.20	196.53	196.53	196.54	196.55	196.57	196.57	196.60	196.62	196.65	196.71	196.71	197.66	197.64	197.22	196.73	196.74	196.73	196.64	196.56	196.53	196.50	196.51	196.50	196.46	196.44	196.36	196.15	
DISTANZE PARZIALI PROGETTO	1.50		7.66		0.01	0.01	4.96	3.37	2.44	0.48	0.36	2.26	0.82	2.18	2.71	0.92	1.22	2.47	0.80	0.30	1.14	0.47	2.39	1.34	1.23	2.59	0.23	1.23	0.13	0.75	3.18		2.57	1.17	0.90	0.82	0.64	0.66	1.31	0.77				

SS35-SUD -SV1
 Sezione 7
 Progressiva: 0+150.00
 Scala: 1:200
 Quota di Riferimento: 180.00

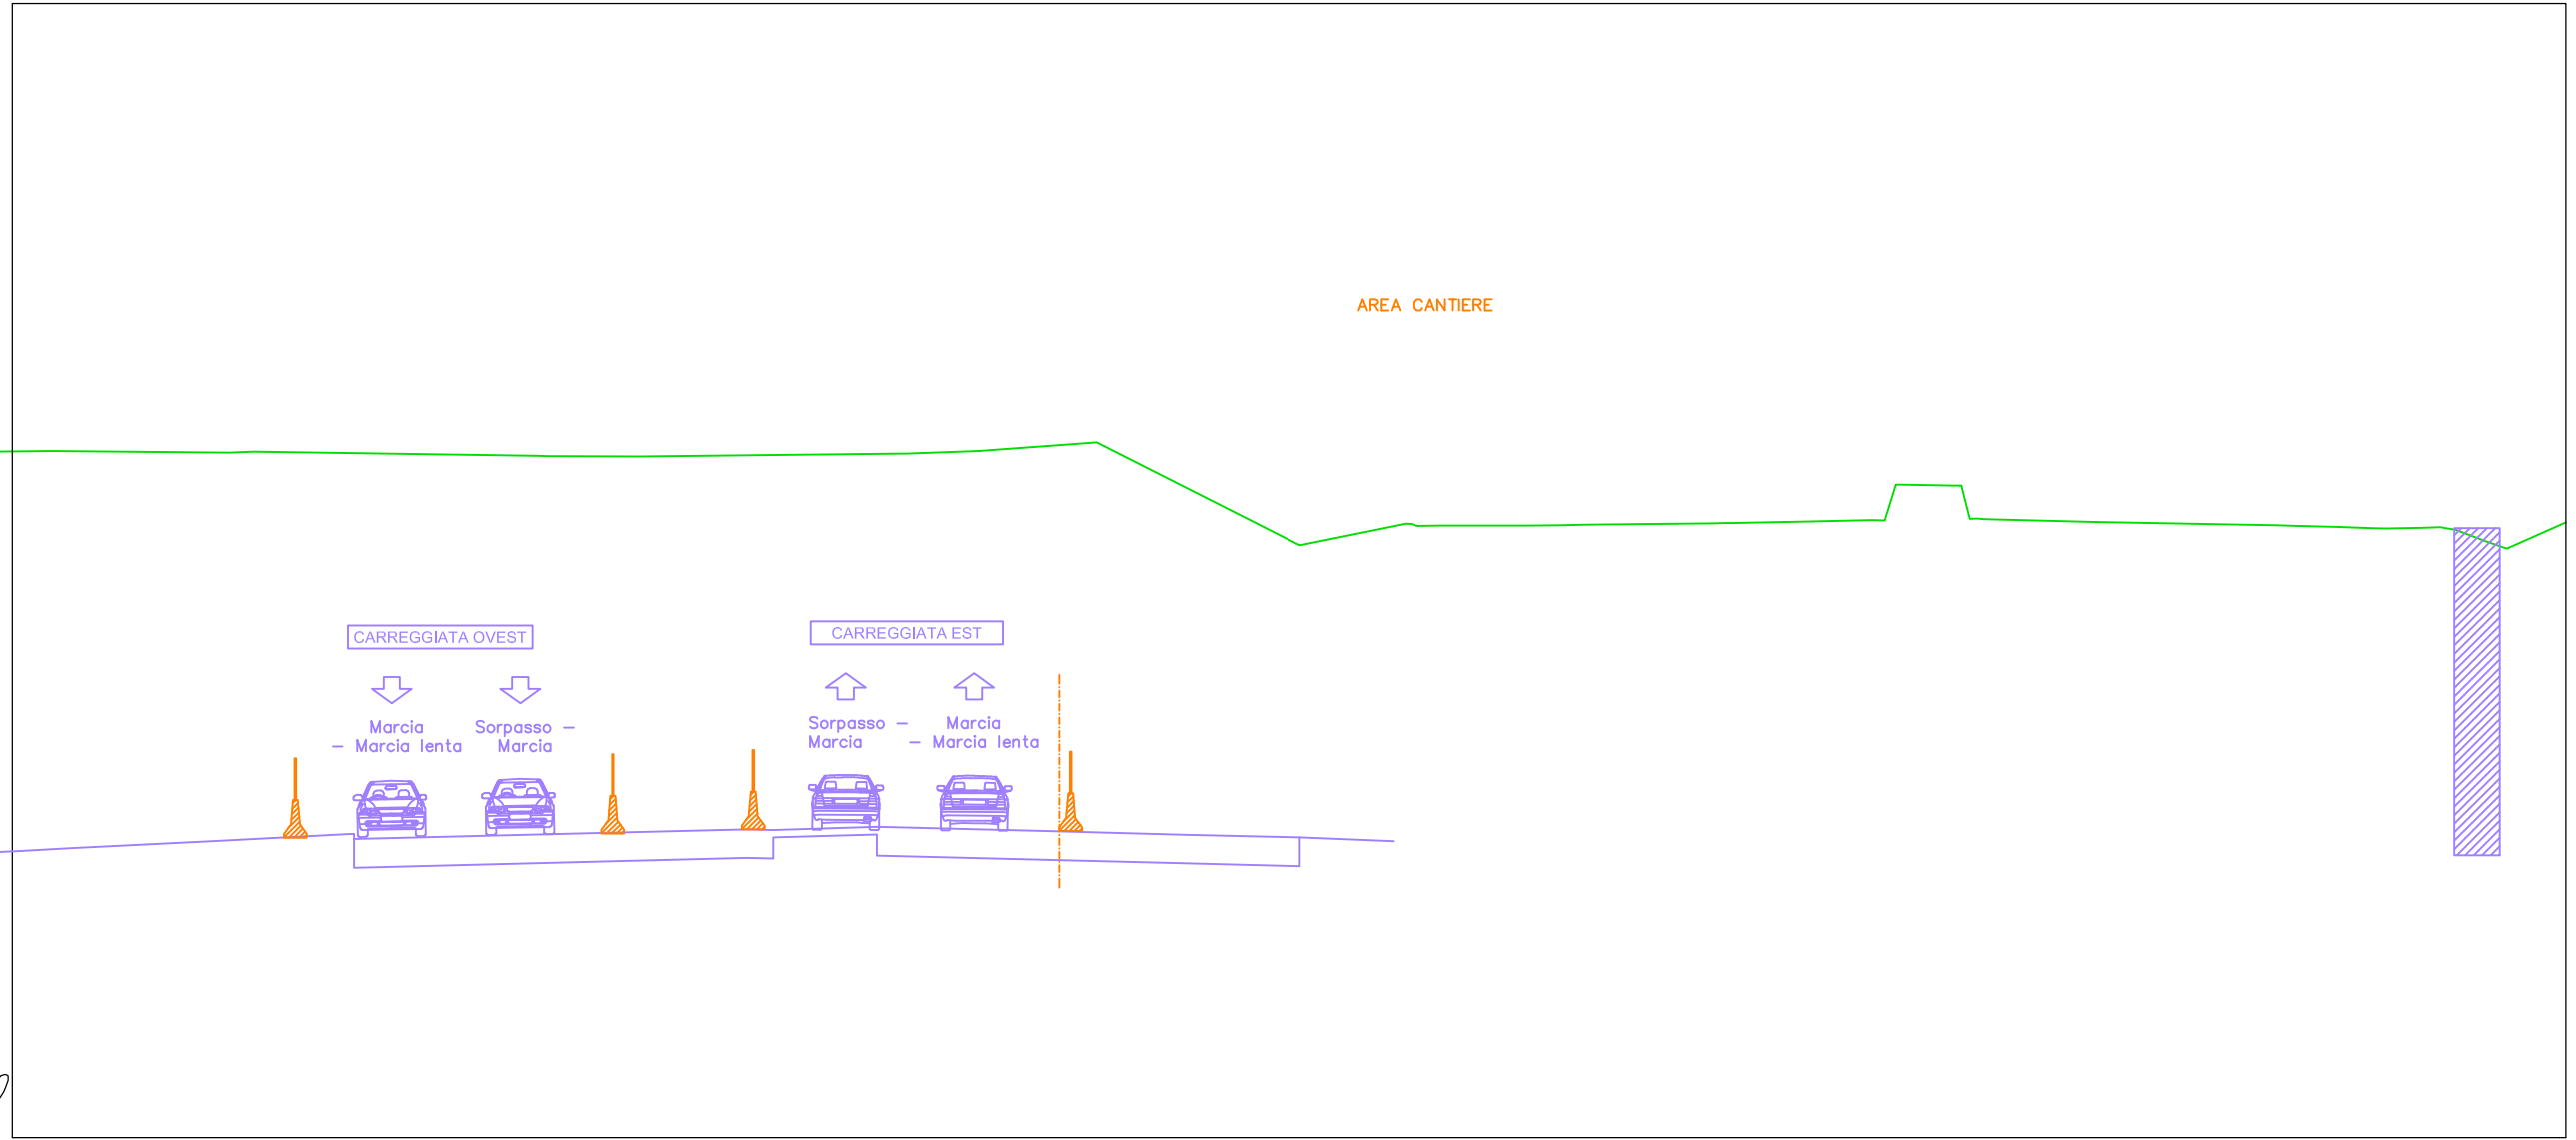


PROGRESSIVE TERRENO	-22.52	-17.84	-17.19	-9.43	-6.96	0.00	1.99	5.11	10.43	13.33	14.21	16.45	17.38	18.14	21.49	24.09	25.61	26.28	27.82	28.43	31.64	32.61	34.45	36.37	36.92	37.93	38.86	40.19	40.71	41.85	42.45		
QUOTE TERRENO	198.16	198.12	198.15	198.02	198.02	198.09	198.16	198.39	195.71	196.24	196.18	196.18	196.20	196.21	196.25	196.30	196.33	197.27	197.25	196.37	196.28	196.26	196.23	196.20	196.18	196.15	196.12	196.13	196.14	195.79	195.57		
DISTANZE PARZIALI TERRENO	4.68	0.65	7.55	2.47	6.96	1.88	3.13	5.32	2.80	0.60	2.24	0.93	0.76	3.35	2.15	1.52	0.21	1.41	0.20	3.00	0.97	1.85	1.92	0.54	1.01	0.93	0.93	0.52	0.75	0.60			
PROGRESSIVE PROGETTO	-22.52	-17.84	-17.19	-9.43	-6.96	0.00	1.99	5.11	10.43	13.33	14.21	16.45	17.38	18.14	21.49	24.09	25.61	26.28	27.82	28.25	28.64	31.64	32.61	34.45	36.37	36.92	37.93	38.86	39.26	40.19	40.71	41.10	41.85
QUOTE PROGETTO	198.16	198.12	198.15	198.02	198.02	198.09	198.16	198.39	195.71	196.24	196.18	196.18	196.20	196.21	196.25	196.30	196.33	197.27	197.25	196.36	196.35	196.28	196.26	196.23	196.20	196.18	196.15	196.12	196.11	196.13	196.14	196.08	195.79
DISTANZE PARZIALI PROGETTO	4.68	0.65	7.55	2.47	6.96	1.88	3.13	5.32	2.80	0.60	2.24	0.93	0.76	3.35	2.15	1.52	0.21	1.41	0.20	3.00	0.97	1.85	1.92	0.54	1.01	0.93	0.93	0.52	0.75	0.60			

SS35-SUD -SV1
 Sezione 10
 Progressiva: 0+208.21
 Scala: 1:200
 Quota di Riferimento: 180.00

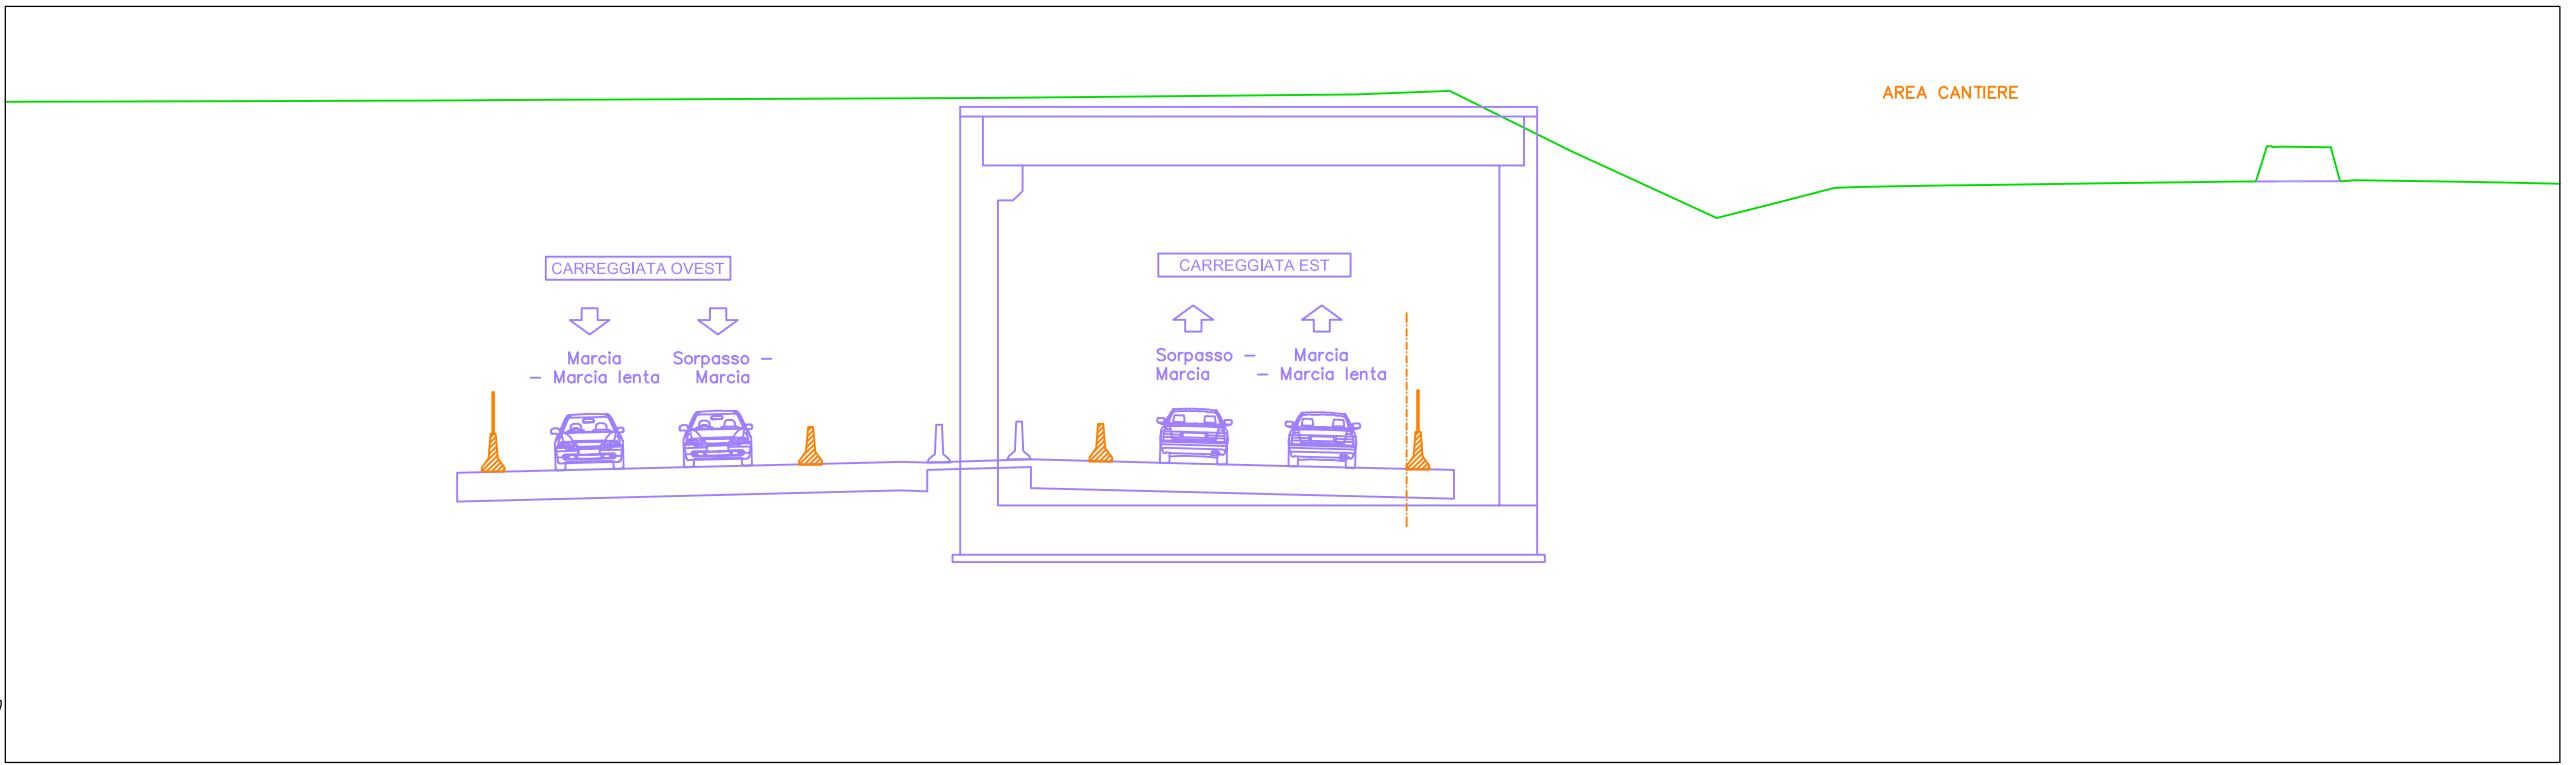

PROGRESSIVE TERRENO	-21.41	-16.32	-13.89	-1.86	0.00	7.89	10.39	13.58	17.45	18.80	20.56	21.24	22.14	23.64	25.19	27.42	30.07	31.27	31.96	33.58	34.34	36.73	38.17		
QUOTE TERRENO	197.50	197.51	197.53	197.58	197.59	197.67	197.77	196.19	194.41	194.75	195.20	195.23	195.24	195.27	195.29	195.32	195.35	195.37	196.15	196.28	195.41	195.37	195.34		
DISTANZE PARZIALI TERRENO		5.09	2.43	12.03	1.86	7.89	2.50	3.19	3.87	1.34	1.77	0.68	0.90	1.50	1.37	2.23	2.65	1.19	0.24	1.22	0.20	2.39	1.44		
PROGRESSIVE PROGETTO	-21.41	-16.32	-13.89	-1.86	0.00	7.89	10.39	13.58	17.45	18.80	20.56	21.24	22.14	23.64	25.19	27.42	30.07	31.27	31.96	32.36	33.58	33.94	34.34	36.73	38.17
QUOTE PROGETTO	197.50	197.51	197.53	197.58	197.59	197.67	197.77	196.19	194.41	194.75	195.20	195.23	195.24	195.27	195.29	195.32	195.35	195.37	196.15	196.29	196.28	195.38	195.41	195.37	195.34
DISTANZE PARZIALI PROGETTO		5.09	2.43	12.03	1.86	7.89	2.50	3.19	3.87	1.34	1.77	0.68	0.90	1.50	1.37	2.23	2.65	1.19	0.24	1.22	0.20	2.39	1.44		


SS35-SUD -SV1
 Sezione 12
 Progressiva: 0+250.00
 Scala: 1:200
 Quota di Riferimento: 180.00

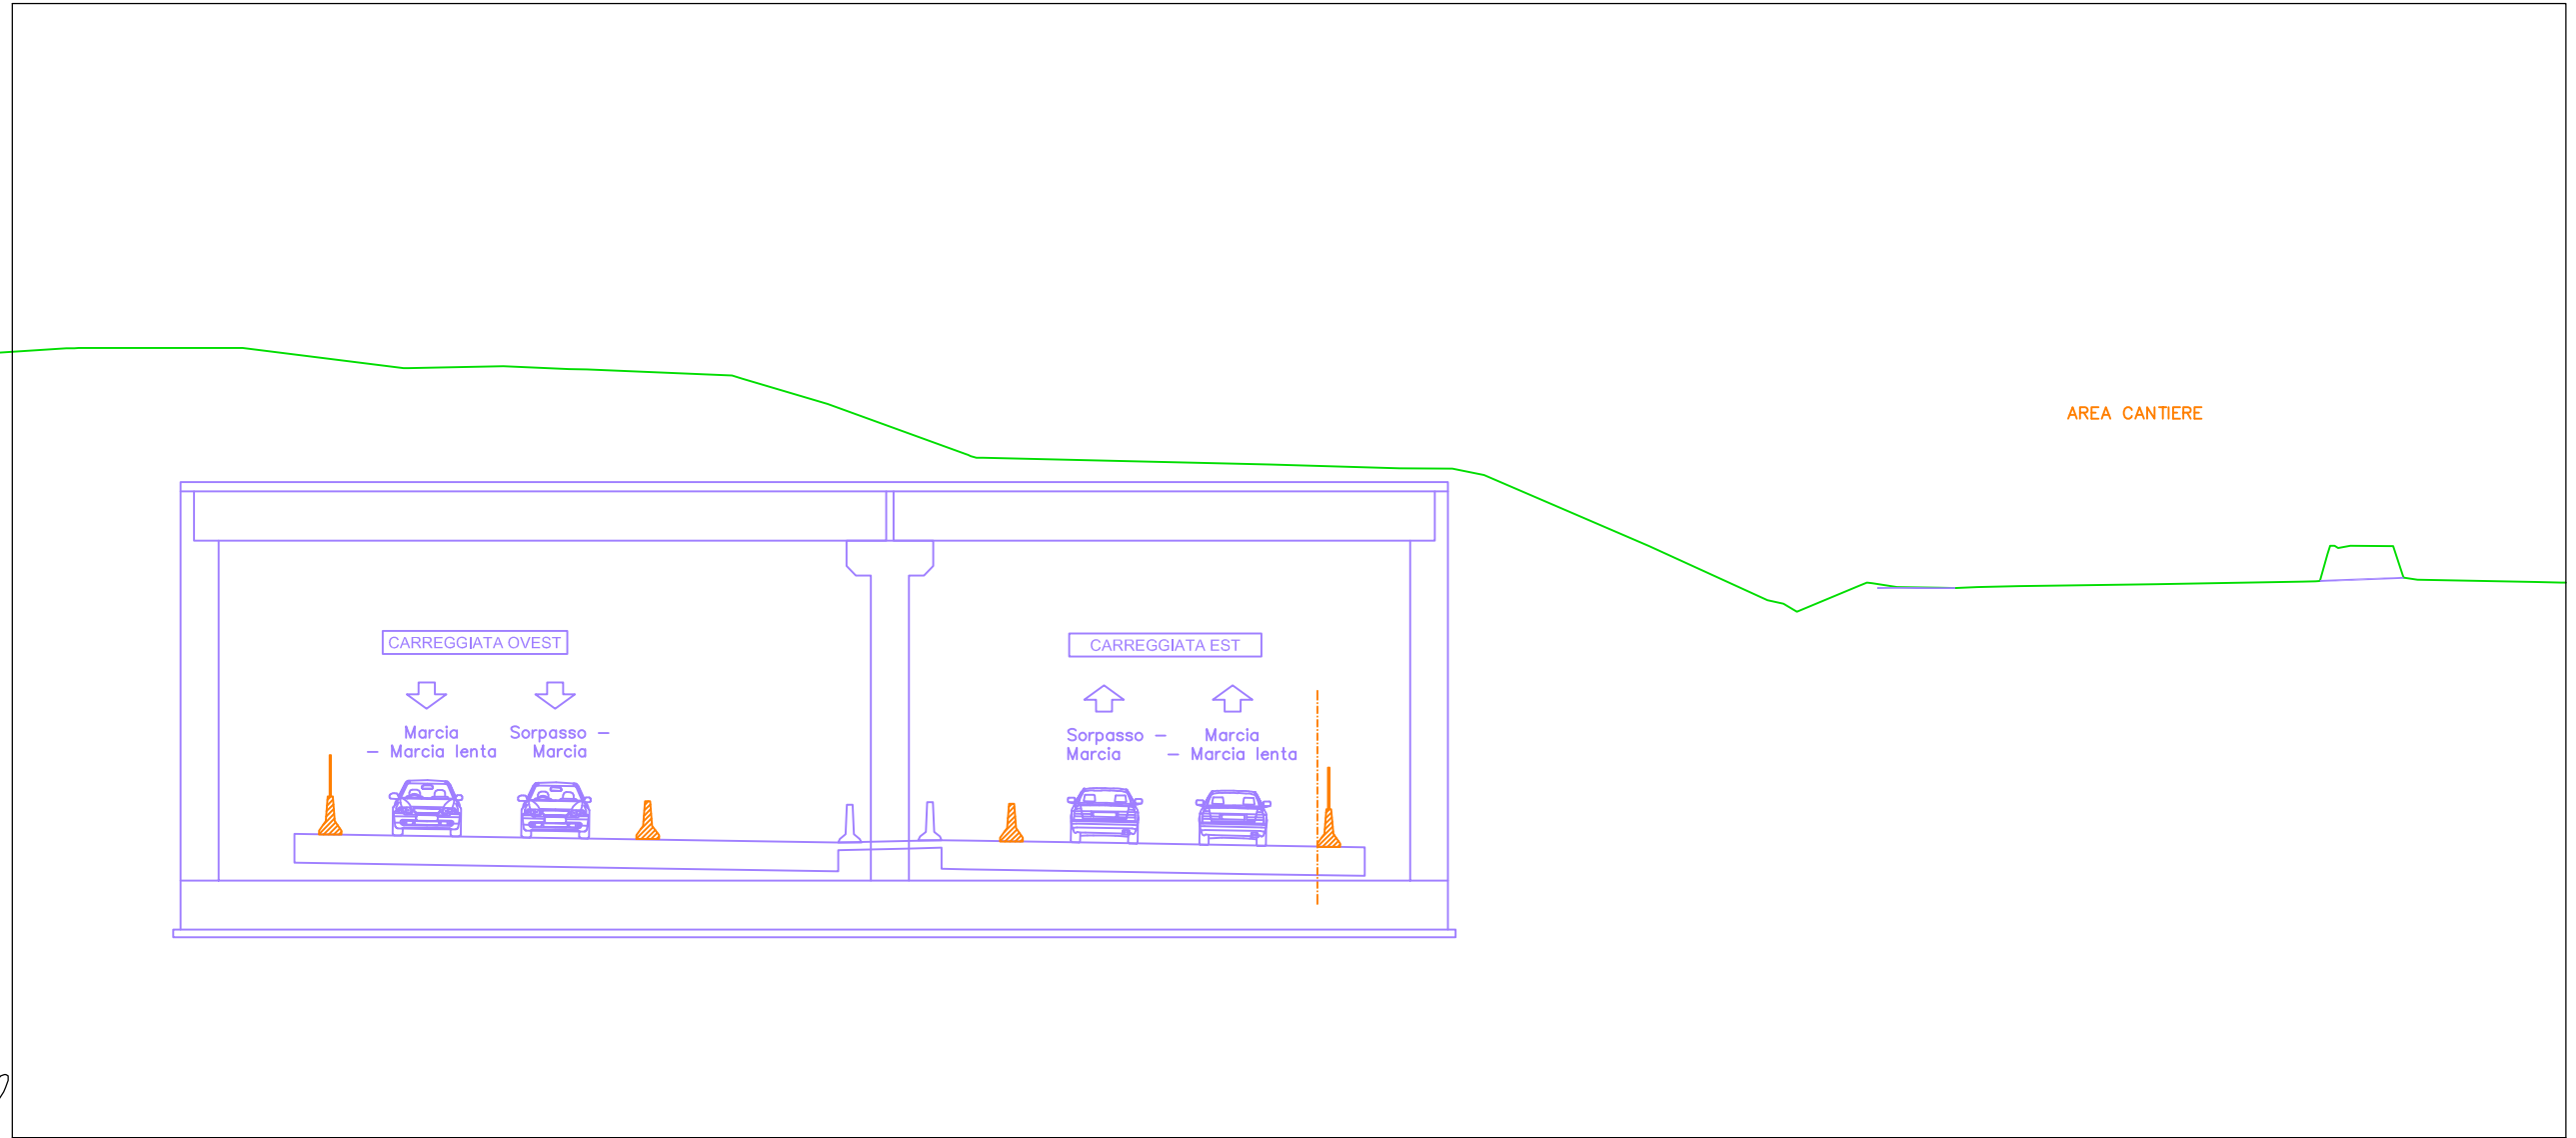

PROGRESSIVE TERRENO	-23.55	-19.21	-14.82	-12.30	-10.10	-5.98	-3.72	0.00	7.97	11.42	12.82	13.66	18.02	21.16	21.94	23.56	24.59	25.71	26.72	27.81	29.05	31.46	33.36	35.32	35.99	36.59	37.60	38.36	41.47									
QUOTE TERRENO	200.88	200.89	200.36	200.41	200.32	200.08	199.40	198.06	197.80	197.71	197.69	197.53	195.65	194.22	193.91	194.59	194.56	194.55	194.56	194.59	194.61	194.64	194.67	194.71	195.44	195.66	195.65	194.76	194.70									
DISTANZE PARZIALI TERRENO		4.26	4.26	2.52	1.73	3.85	2.26	3.67	7.58	3.45	1.39	0.84	4.36	3.13		1.62	0.65	1.11	0.58	1.10	1.24	2.41	1.90	1.95	0.21	1.01	0.25	3.11										
PROGRESSIVE PROGETTO	-23.87	-23.55	-19.21	-14.82	-12.30	-10.57	-10.10	-6.25	-5.98	-3.72	0.00	0.39	7.97	11.42	12.82	13.66	18.02	21.16	21.59	21.94	23.56	23.94	24.59	25.71	26.13	26.72	27.81	29.05	31.46	33.36	35.32	35.67	35.99	36.27	36.59	37.60	37.98	
QUOTE PROGETTO	200.88	200.88	200.89	200.36	200.41	200.33	200.32	200.16	200.08	199.40	198.06	197.98	197.80	197.71	197.69	197.53	195.65	194.22	194.12	193.91	194.59	194.66	194.56	194.55	194.54	194.54	194.56	194.59	194.61	194.64	194.67	194.71	194.72	195.44	195.59	195.66	195.65	194.87
DISTANZE PARZIALI PROGETTO		4.26	4.26	2.52	1.73	0.47	3.85	0.27	2.26	3.67	7.58	3.45	1.39	0.84	4.36	3.13	0.43	0.55	1.62	0.65	1.11	0.43	0.58	1.10	1.24	2.41	1.90	1.95	0.25	0.27	0.32	1.01	0.24	3.11				


SS35-SUD -SV1
 Sezione 16
 Progressiva: 0+347.32
 Scala: 1:200
 Quota di Riferimento: 180.00

AREA CANTIERE

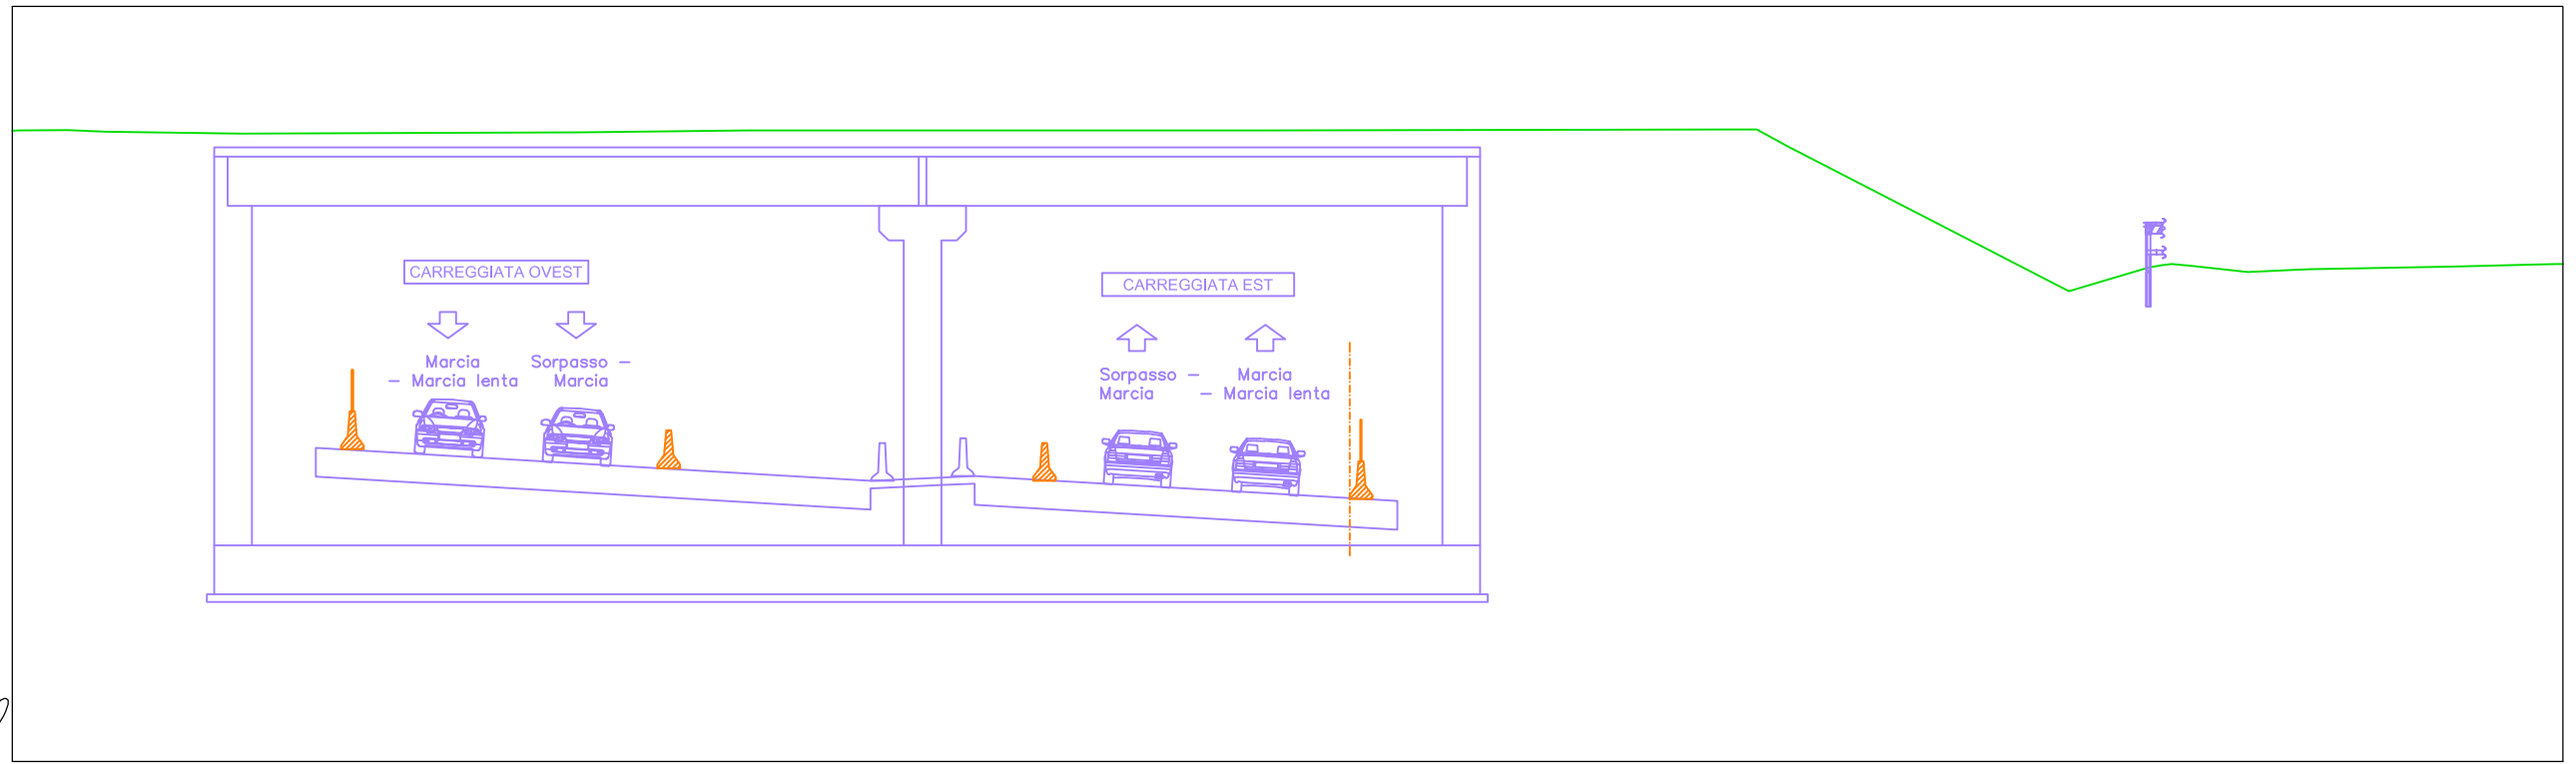


PROGRESSIVE TERRENO	-26.06	-24.73	-23.75	-20.15	-11.16	-6.71	0.00	6.98	19.35	20.02	20.84	28.30	29.12	30.41	31.02	33.04	34.30	35.69	38.44	41.20			
QUOTE TERRENO	196.72	196.73	196.68	196.64	196.67	196.72	196.72	196.72	196.74	196.74	196.30	192.46	192.71	193.09	193.17	192.97	193.03	193.06	193.11	193.18			
DISTANZE PARZIALI TERRENO	1.33	0.98	3.59	9.00	4.44	6.71	6.98	12.37	0.67	0.82	7.45	0.82	1.29	1.55	1.26	0.96	2.74	2.76					
PROGRESSIVE PROGETTO	-26.06	-24.73	-23.75	-20.15	-11.16	-6.71	0.00	6.98	19.35	20.02	20.84	28.30	29.12	30.41	30.80	31.49	33.04	34.30	34.73	35.69	38.44	41.20	42.24
QUOTE PROGETTO	196.72	196.73	196.68	196.64	196.67	196.72	196.72	196.72	196.74	196.74	196.30	192.46	192.71	193.09	193.15	193.14	192.97	193.03	193.04	193.06	193.11	193.18	193.19
DISTANZE PARZIALI PROGETTO	1.33	0.98	3.59	9.00	4.44	6.71	6.98	12.37	0.67	0.82	7.45	0.82	1.29	0.39	0.47	1.55	1.26	0.43	0.96	2.74	2.76		

SS35-SUD -SV1
 Sezione 20
 Progressiva: 0+450.00
 Scala: 1:200
 Quota di Riferimento: 180.00

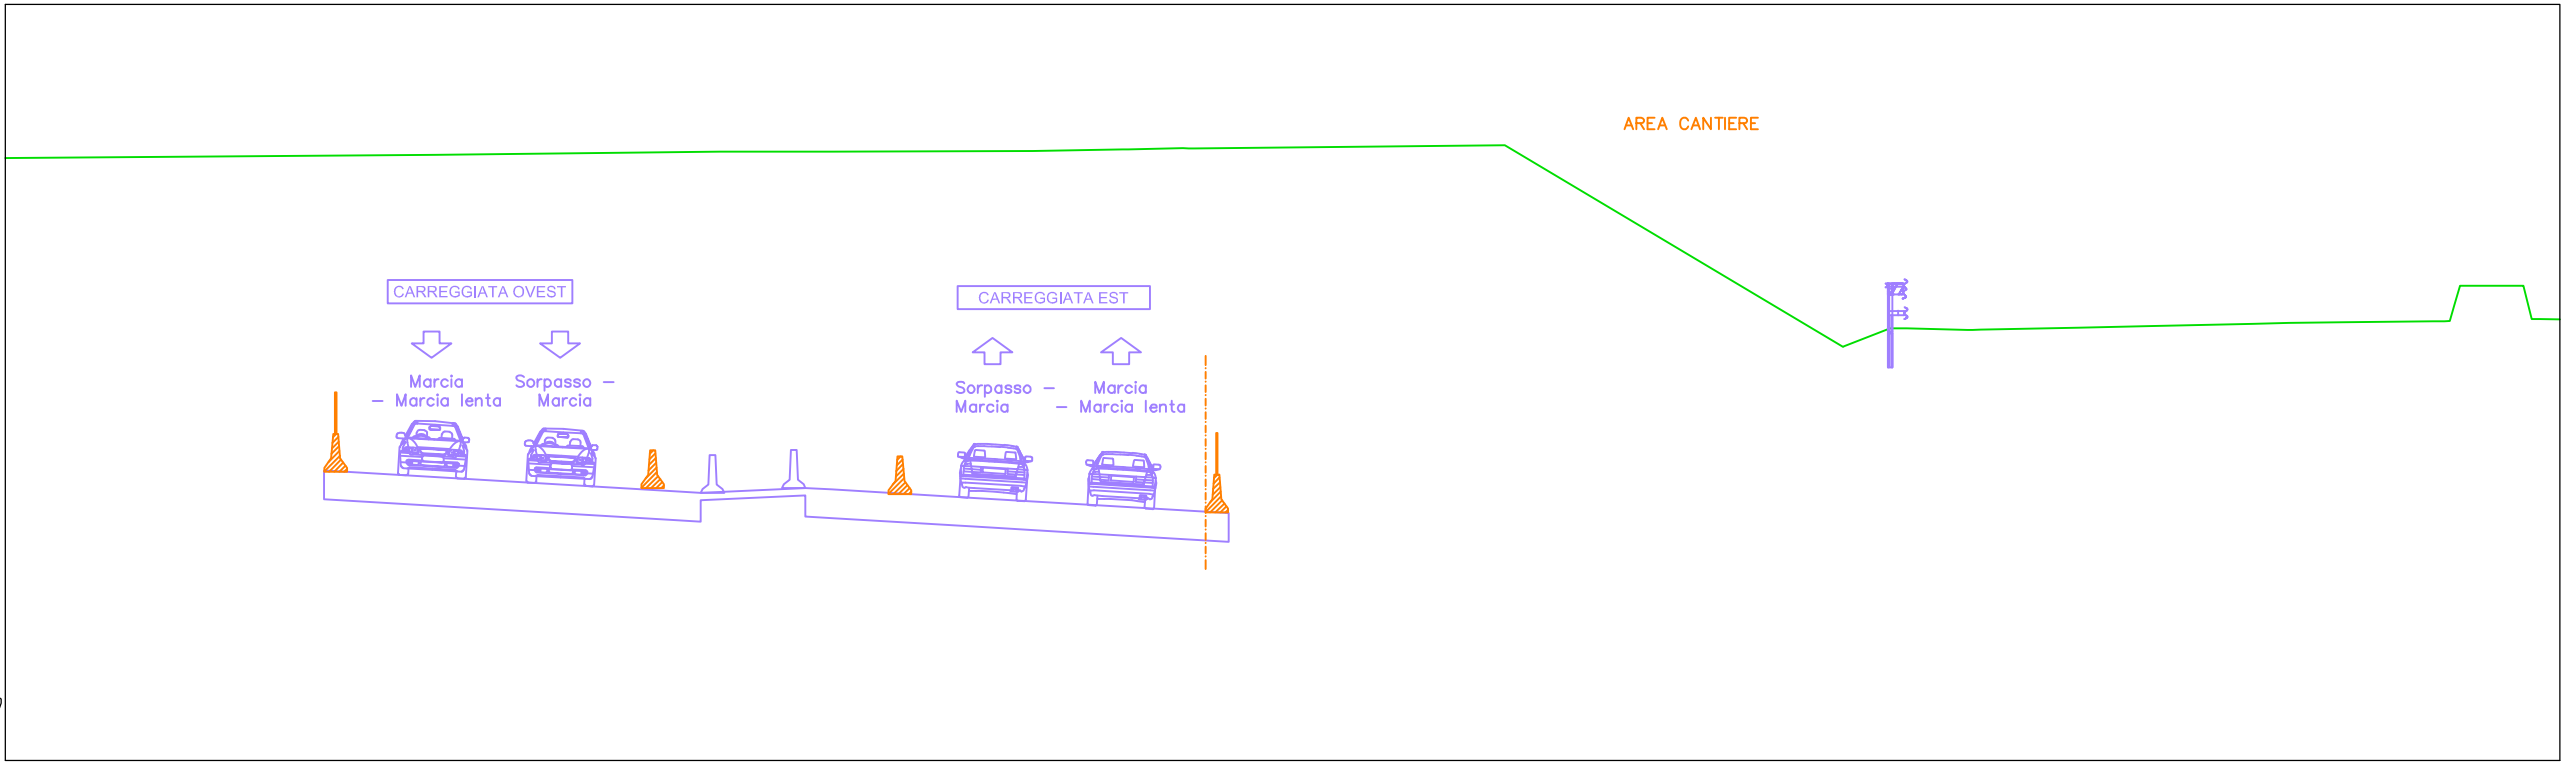


PROGRESSIVE TERRENO			-10.50			-2.96		0.00			5.32	7.69	9.29			17.81			26.63	28.00	30.04		32.99	34.85		37.60	38.55	39.94	42.37	42.93	44.40	44.97				
QUOTE TERRENO			196.02			196.10		196.11			196.12	196.17	196.20			196.28			191.02	191.43	191.39		191.45	191.49		191.55	191.58	191.59	191.62	192.05	192.56	191.68				
DISTANZE PARZIALI TERRENO				7.54		2.96			5.32	2.38	1.46			8.23			8.82		1.22	1.59	2.60		1.86	2.75		0.94	1.39	2.44	0.15	1.19	0.16					
PROGRESSIVE PROGETTO			-10.50			-2.96		0.00			5.32	7.69	9.29	9.58		17.81			26.63	28.00	28.26	30.04	30.39		32.99	34.85		37.60	38.55	39.94	42.37	42.67	42.93	43.20	44.40	44.66
QUOTE PROGETTO			196.02			196.10		196.11			196.12	196.17	196.20	196.19		196.28			191.02	191.43	191.44	191.39	191.40		191.45	191.49		191.55	191.58	191.59	191.62	191.62	192.05	192.56	192.56	
DISTANZE PARZIALI PROGETTO				7.54		2.96			5.32	2.38	1.46			8.23			8.82		1.22	1.59	2.60		1.86	2.75		0.94	1.39	2.44	0.15	1.19	0.16					

SS35-SUD -SV1
 Sezione 22
 Progressiva: 0+500.00
 Scala: 1:200
 Quota di Riferimento: 180.00

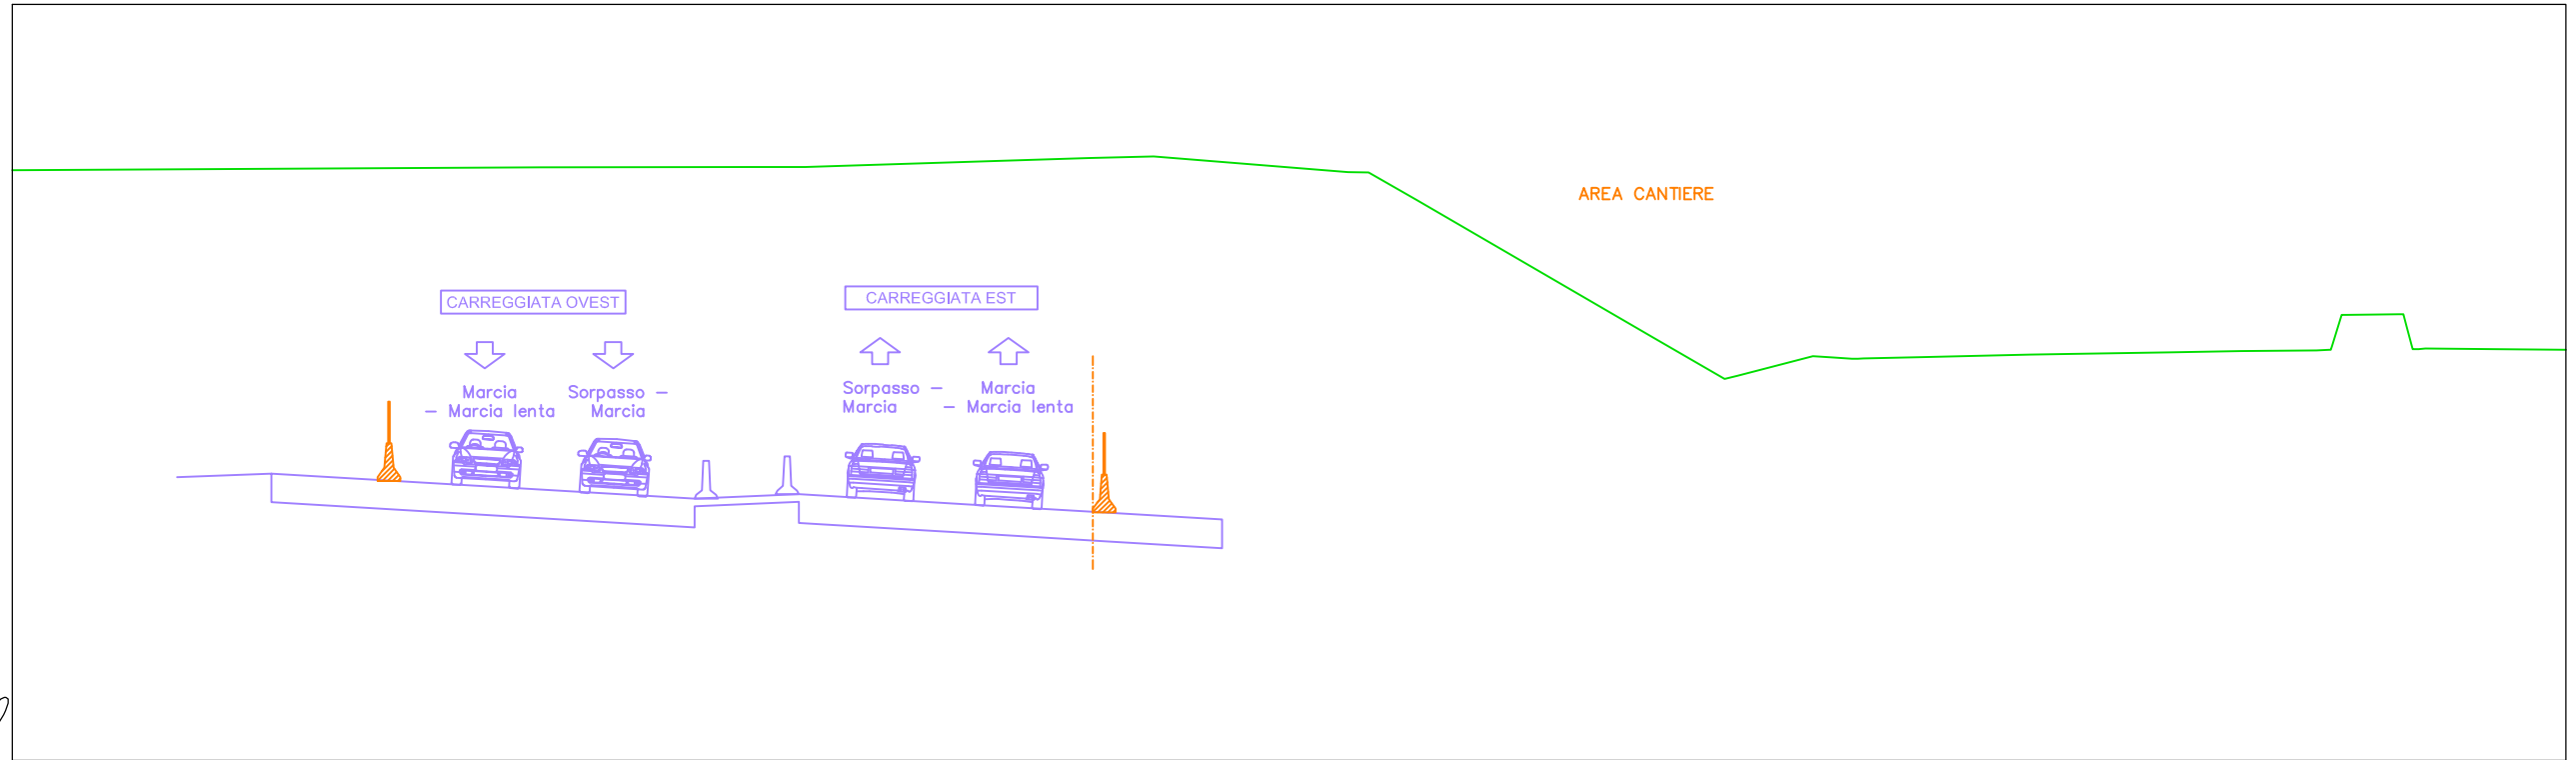


PROGRESSIVE TERRENO	-7.55	-1.98	-0.53	0.00	6.96	8.69	13.83	14.38	15.67	21.91	23.81	26.14	26.68	27.34	29.01	31.90	32.93	35.60	37.47	39.47	40.14	40.99	41.65	42.18	44.15				
QUOTE TERRENO	195.70	195.70	195.70	195.72	195.94	195.98	195.57	195.56	194.82	191.19	190.09	190.70	190.66	190.63	190.67	190.74	190.76	190.80	190.83	190.85	191.79	191.80	191.81	190.88	190.88				
DISTANZE PARZIALI TERRENO		5.57	1.45	0.53	6.96	1.73	5.15	0.54	1.29	6.25	1.89	1.99	0.54	1.53	2.89	1.03	2.67	1.87	2.00	0.25	0.72	0.66	0.16	1.79					
PROGRESSIVE PROGETTO	-7.55	-1.98	-0.53	0.00	6.96	8.69	13.83	14.38	15.67	21.91	23.81	24.15	26.14	26.68	27.18	27.48	29.01	31.90	32.93	35.60	37.47	39.47	39.82	40.14	40.99	41.65	42.02	42.36	44.15
QUOTE PROGETTO	195.70	195.70	195.70	195.72	195.94	195.98	195.57	195.56	194.82	191.19	190.09	190.18	190.70	190.66	190.62	190.64	190.67	190.74	190.76	190.80	190.83	190.85	190.86	191.79	191.80	191.81	190.89	190.90	190.88
DISTANZE PARZIALI PROGETTO		5.57	1.45	0.53	6.96	1.73	5.15	0.54	1.29	6.25	1.89	0.34	1.99	0.54	0.50	1.53	2.89	1.03	2.67	1.87	2.00	0.55	0.23	0.72	0.66	0.08	1.79		

SS35-SUD -SV1
 Sezione 27
 Progressiva: 0+600.00
 Scala: 1:200
 Quota di Riferimento: 180.00

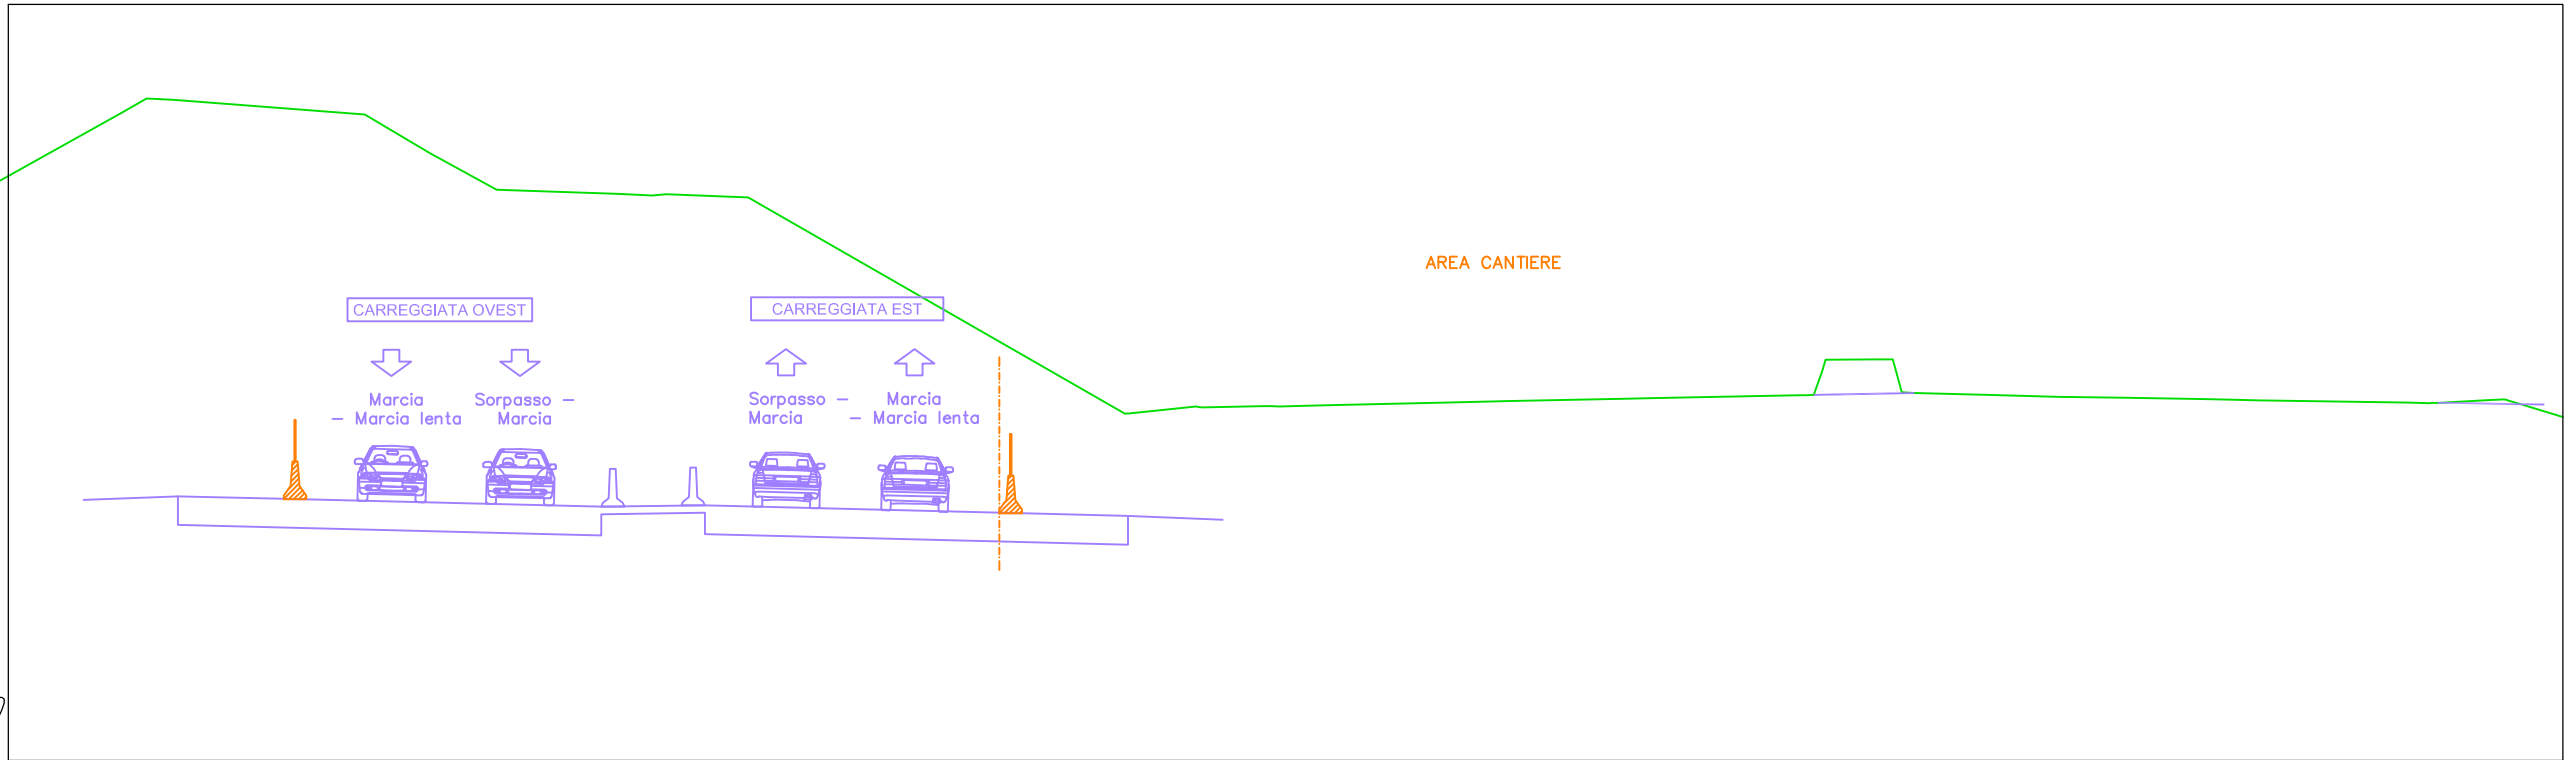


<i>PROGRESSIVE TERRENO</i>	-16.10	-15.47	-14.77	-9.70	-7.97	-6.21	-2.98	-1.72	0.00	9.50	10.42	12.31	14.09	15.85	19.25	20.29	23.64	24.36	25.23	28.25	28.86	30.27	30.90	33.30	35.07	36.97	38.97	39.73	40.40	44.40	44.96	46.53	47.24							
<i>QUOTE TERRENO</i>	197.15	197.51	197.48	197.09	196.07	195.10	194.99	194.98	194.91	189.70	189.17	189.36	189.37	189.40	189.47	189.50	189.57	189.58	189.60	189.66	190.29	190.61	190.03	189.68	189.63	189.60	189.56	189.54	189.53	189.47	189.46	189.54	189.46							
<i>DISTANZE PARZIALI TERRENO</i>	0.63	0.71	5.07	1.73	1.76	3.23	0.88	1.72	9.06	0.91	1.79	1.60	1.31	3.39	1.04	3.02	0.72	0.86	3.03	0.22	1.19	0.16	2.00	1.77	1.90	1.99	0.76	0.67	4.00	0.56	1.37									
<i>PROGRESSIVE PROGETTO</i>	-16.10	-15.47	-14.77	-9.70	-7.97	-6.21	-2.98	-2.10	-1.72	0.00	0.44	9.50	10.42	12.31	14.09	14.46	15.85	19.25	20.29	20.62	23.64	24.36	25.23	28.25	28.64	28.96	30.27	30.62	30.90	31.30	33.30	35.07	36.97	38.97	39.73	40.40	44.40	44.96	46.53	46.91
<i>QUOTE PROGETTO</i>	197.15	197.51	197.48	197.09	196.07	195.10	194.99	194.95	194.98	194.91	194.90	189.70	189.17	189.36	189.37	189.37	189.40	189.47	189.50	189.51	189.57	189.58	189.60	189.66	189.67	190.60	190.61	190.62	190.03	189.72	189.68	189.63	189.60	189.56	189.54	189.53	189.47	189.46	189.54	189.55
<i>DISTANZE PARZIALI PROGETTO</i>	0.63	0.71	5.07	1.73	1.76	3.23	0.88	0.57	1.72	0.44	9.06	0.91	1.79	1.60	1.31	3.39	1.04	0.33	3.02	0.72	0.86	3.03	0.22	1.19	0.34	0.16	0.28	2.00	1.77	1.90	1.99	0.76	0.67	4.00	0.56	1.37	0.38			

SS35-SUD -SV1
 Sezione 33
 Progressiva: 0+700.00
 Scala: 1:200
 Quota di Riferimento: 180.00

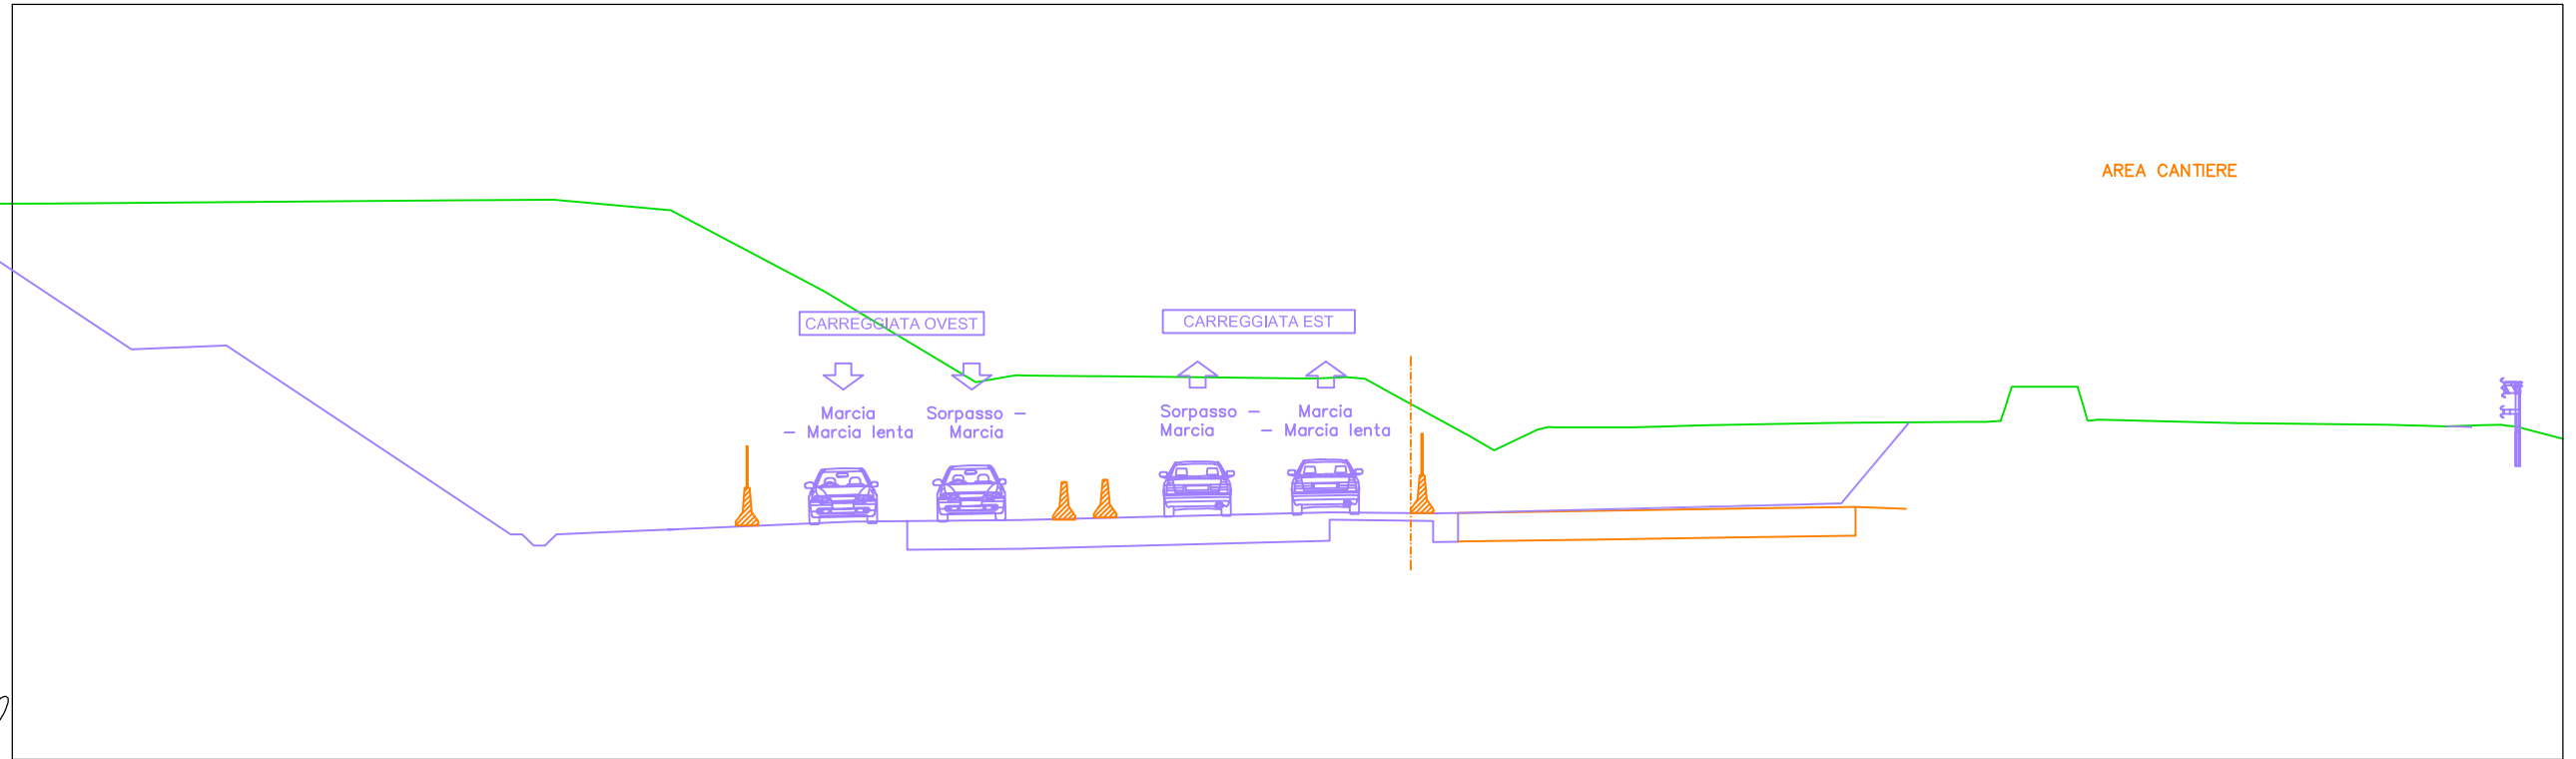


PROGRESSIVE TERRENO	QUOTE TERRENO	DISTANZE PARZIALI TERRENO	PROGRESSIVE PROGETTO	QUOTE PROGETTO	DISTANZE PARZIALI PROGETTO
-37.33	194.72		-37.33	194.72	
		10.55			10.55
-26.79	194.81	2.78	-26.79	194.81	2.78
-23.92	194.82	3.02	-23.92	194.82	3.02
-20.90	194.55		-20.90	194.55	
-16.83	192.40	4.08	-16.83	192.40	4.08
-12.82	189.99	4.01	-12.82	189.99	4.01
-11.53	190.18	0.81	-12.01	190.14	0.81
-9.56	190.16	1.64	-11.53	190.18	0.25
-7.90	190.16	1.65	-9.89	190.16	1.64
	190.14		-7.90	190.16	1.65
-3.79	190.10	3.67	-4.04	190.14	3.67
-2.50	190.08	0.79	-3.79	190.09	0.26
-1.84	189.72	0.66	-2.99	190.10	0.79
0.00	188.71	1.84	-2.50	190.13	0.45
0.92	188.19	0.68	-1.84	190.08	0.66
2.07	188.74	0.90	-0.92	189.72	1.84
4.60	188.80	2.09	1.17	188.71	0.27
5.53	188.83	0.93	2.07	188.19	0.92
6.31	188.85	0.78	2.37	188.31	0.90
7.66	188.87	1.35	4.60	188.74	0.30
10.03	188.92	2.38	6.31	188.80	2.09
13.38	188.94	3.35	7.66	188.80	0.93
13.95	188.94	0.56	10.03	188.83	0.78
14.64	189.88	0.20	13.38	188.85	1.35
16.26	189.88	1.39	14.34	188.87	2.38
16.92	189.01	0.78	14.64	188.92	3.35
20.65	188.91	3.72	16.26	188.94	0.56
24.61	188.87	3.83	16.57	188.94	0.20
25.22	188.85	0.60	16.92	188.97	1.39
26.14	188.85	0.92	20.65	189.88	0.78
27.17	188.83	1.03	24.61	189.88	0.08
27.17	188.86	1.03	25.22	189.25	3.72
27.76	188.86	0.44	26.14	189.01	3.83
27.76	188.84	0.44	27.17	188.87	0.60
			27.61	188.85	0.92
			27.98	188.86	1.03
				188.86	0.44
				188.82	

SS35-SUD -SV1
 Sezione 35
 Progressiva: 0+750.00
 Scala: 1:200
 Quota di Riferimento: 180.00

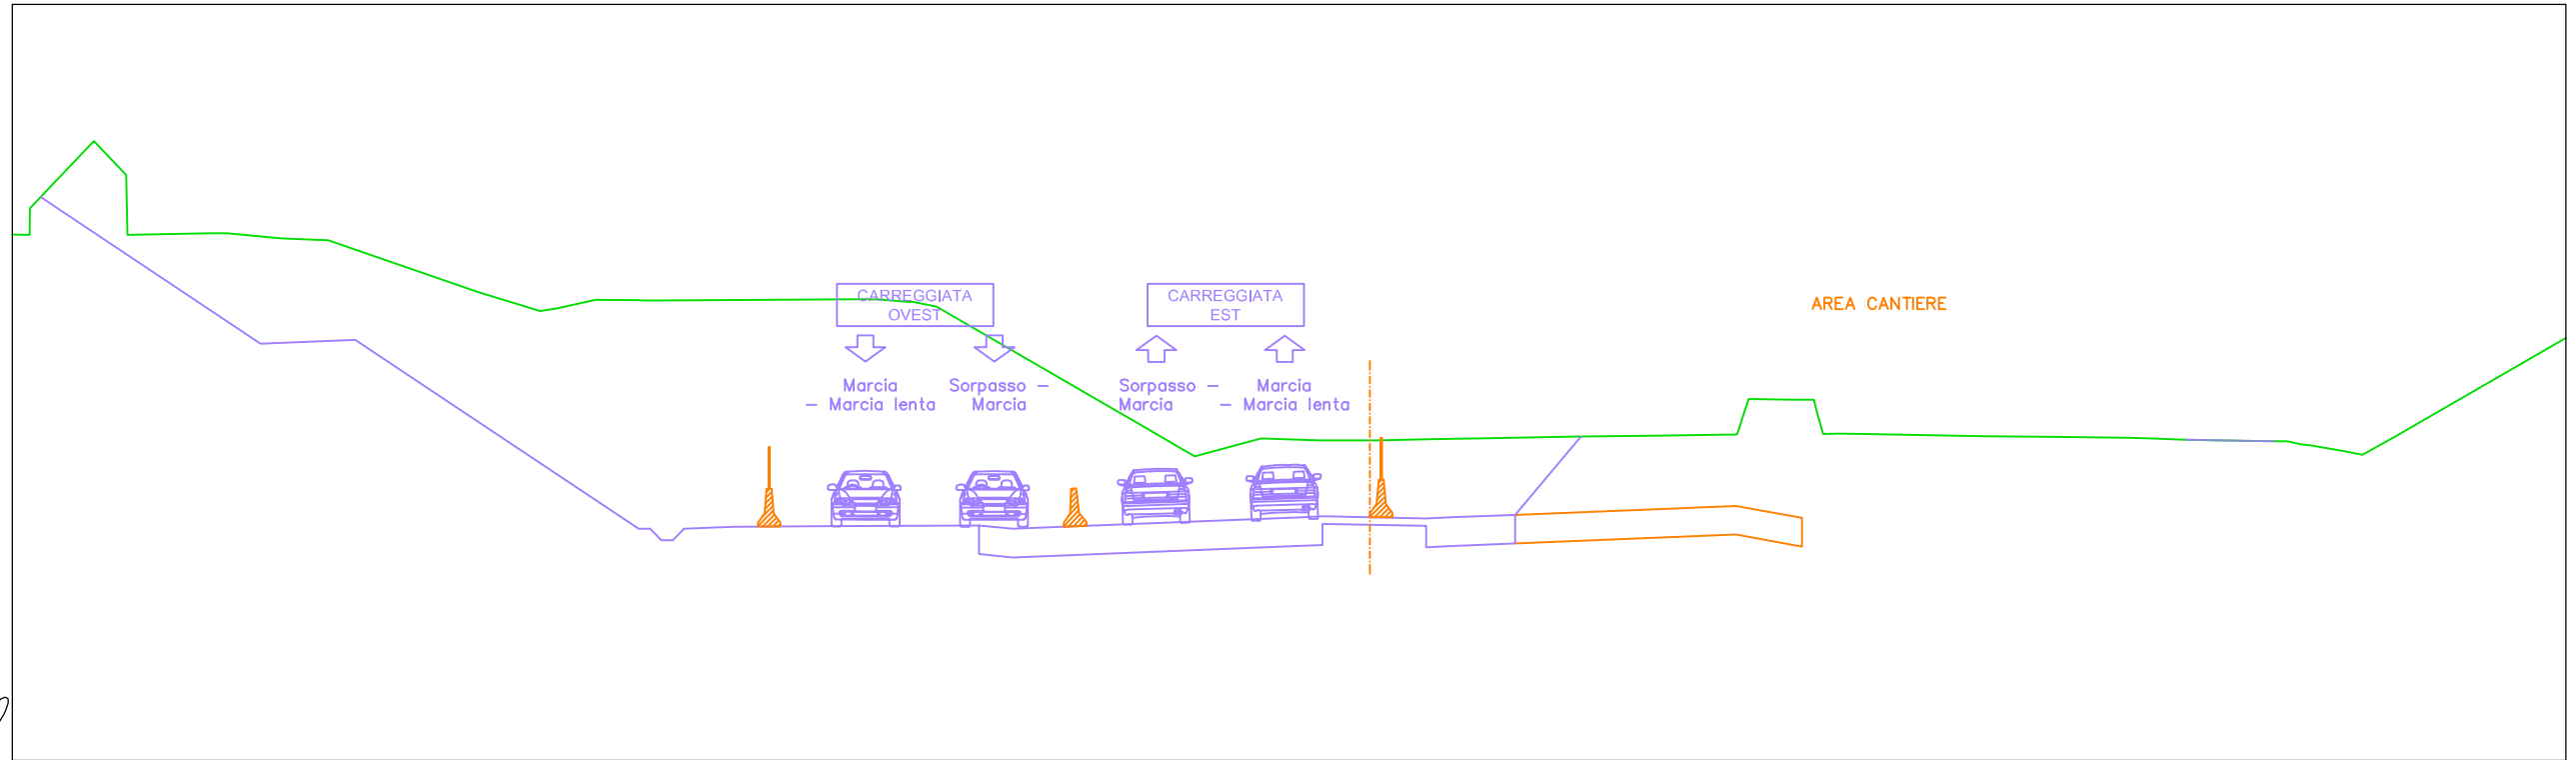


PROGRESSIVE TERRENO	QUOTE TERRENO	DISTANZE PARZIALI TERRENO	PROGRESSIVE PROGETTO	QUOTE PROGETTO	DISTANZE PARZIALI PROGETTO
-37.65	194.61	0.01	-37.65	194.61	0.01
-35.96	196.38	1.69	-35.96	196.38	1.69
-35.08	193.91	0.85	-35.08	193.91	0.85
-32.44	193.95	2.19	-32.88	193.95	2.19
-31.00	193.81	1.43	-32.44	193.95	0.44
-29.76	193.76	1.25	-31.00	193.81	1.43
		3.94	-29.76	193.76	1.25
-25.81	192.40	1.66	-25.81	192.40	1.66
-23.72	191.96	0.43	-24.15	191.89	0.43
-22.68	192.18	1.04	-23.72	191.96	1.04
-21.57	192.18	1.11	-22.68	192.18	1.04
-21.03	192.17	0.31	-21.43	192.17	1.11
		5.50	-21.03	192.17	0.31
-15.27	192.20	0.82	-15.53	192.20	5.50
-14.25	192.12	0.47	-15.27	192.20	0.82
-13.66	192.01	5.90	-14.45	192.14	0.47
			-14.13	192.10	5.90
-7.76	188.59	0.73	-13.66	192.01	0.73
-6.73	188.07	1.67	-7.76	188.59	1.67
-5.07	188.52	1.54	-7.03	188.17	1.67
-3.53	188.47	1.54	-6.73	188.07	1.54
-1.99	188.47	1.52	-5.07	188.52	1.54
0.00	188.51	0.65	-3.53	188.47	1.54
0.65	188.52	2.70	-1.99	188.47	1.52
3.34	188.57	2.27	-0.36	188.50	0.36
5.61	188.60	1.66	0.00	188.51	0.65
7.27	188.62	0.25	0.65	188.52	2.70
7.84	189.56	1.09	3.34	188.57	2.27
9.05	189.55	0.14	5.61	188.60	1.66
9.57	189.54	0.64	7.27	188.62	0.25
10.21	188.65	3.13	7.84	188.63	0.25
10.88	188.64	1.88	8.45	189.56	1.09
14.01	188.58	2.06	9.05	189.55	0.14
15.89	188.56	0.55	9.45	189.54	0.14
17.95	188.53	0.91	9.81	189.54	0.64
18.49	188.52	1.86	10.21	188.65	3.13
19.40	188.49	0.85	10.88	188.64	1.88
21.26	188.45	0.85	14.01	188.58	1.88
22.11	188.44	0.88	15.89	188.56	2.06
22.73	188.33	0.48	17.95	188.53	0.55
23.61	188.18	0.84	18.49	188.52	0.91
24.93	188.56		19.40	188.49	1.86
			21.26	188.45	0.85
			22.11	188.44	0.85
			22.45	188.37	0.48
			22.73	188.33	0.88
			23.61	188.33	0.48
			24.09	188.18	0.84
			24.93	188.09	
				188.56	

SS35-SUD -SV1
 Sezione 36
 Progressiva: 0+775.00
 Scala: 1:200
 Quota di Riferimento: 180.00

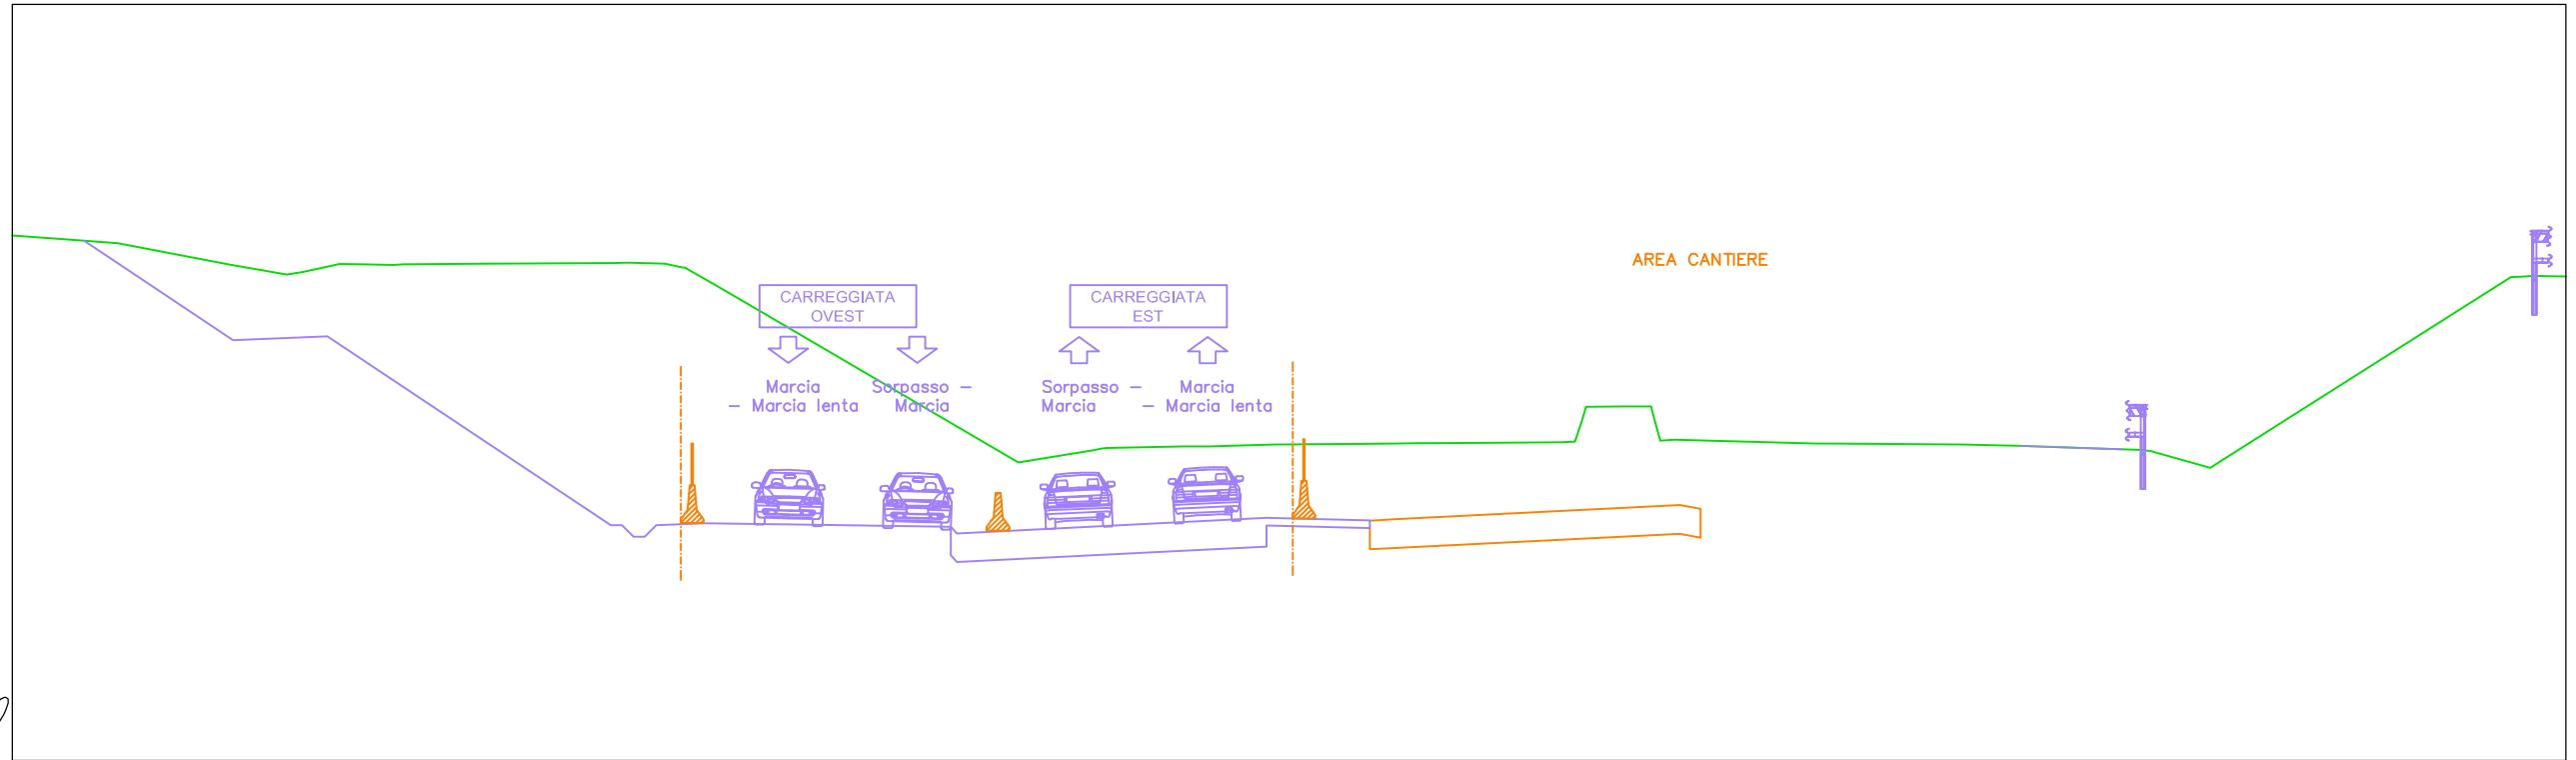


PROGRESSIVE TERRENO	QUOTE TERRENO	DISTANZE PARZIALI TERRENO	PROGRESSIVE PROGETTO	QUOTE PROGETTO	DISTANZE PARZIALI PROGETTO
-35.23	193.78	1.37	-35.23	193.78	1.37
-33.85	193.69	2.97	-33.85	193.69	2.97
-30.88	193.12	1.51	-30.88	193.12	1.51
-28.95	192.92	0.97	-28.95	192.86	0.42
-27.98	193.13	0.61	-27.98	192.92	0.97
-27.37	193.13	0.82	-27.37	193.13	0.61
-26.27	193.12	2.30	-26.55	193.11	0.82
-23.98	193.15	3.27	-26.27	193.12	2.30
-20.33	193.17	0.96	-23.98	193.15	3.27
-19.37	193.14	0.76	-20.71	193.16	0.29
-18.84	193.04	1.07	-20.33	193.17	0.96
-18.07	192.60	6.99	-19.37	193.14	0.47
-17.00	191.97	1.98	-18.84	193.04	0.76
-10.01	187.89	1.98	-18.07	192.60	1.07
-8.03	188.21	1.71	-17.00	191.97	6.99
-7.35	188.27	0.68	-10.01	187.89	1.98
-5.65	188.31	0.55	-8.03	188.21	0.34
-4.97	188.31	1.17	-7.70	188.27	1.71
-4.41	188.33	2.29	-7.35	188.27	0.68
-3.25	188.36	0.96	-5.65	188.31	0.55
-0.96	188.38	1.65	-4.97	188.31	1.17
0.00	188.39	2.24	-4.41	188.33	2.29
2.09	188.41	0.16	-3.25	188.36	0.96
4.32	188.42	0.87	-0.96	188.38	0.44
4.89	188.93	0.61	0.00	188.39	1.65
6.01	189.37	3.74	0.44	188.39	2.24
6.62	189.36	3.52	2.09	188.41	0.16
7.35	188.49	0.69	4.32	188.42	0.87
11.11	188.39	0.80	4.73	188.43	0.61
15.01	188.36	2.19	5.02	189.36	0.61
15.70	188.34	1.07	6.01	189.37	0.44
16.50	188.32	1.54	6.62	189.36	0.44
18.69	188.25	7.56	6.98	188.46	3.74
19.76	188.22	192.79	7.35	188.49	0.38
21.49	187.76	192.81	11.11	188.39	3.52
29.50	192.79	192.83	11.49	188.38	0.69
30.13	192.83	192.83	15.01	188.36	0.80
			15.70	188.34	2.19
			16.50	188.32	1.07
			18.69	188.25	1.54
			19.76	188.22	0.40
			21.49	187.76	7.56
			21.94	188.00	0.36
			29.50	192.79	0.27
			29.87	192.81	0.27
			30.13	192.83	0.27

SS35-SUD -SV1
 Sezione 38
 Progressiva: 0+819.95
 Scala: 1:200
 Quota di Riferimento: 180.00

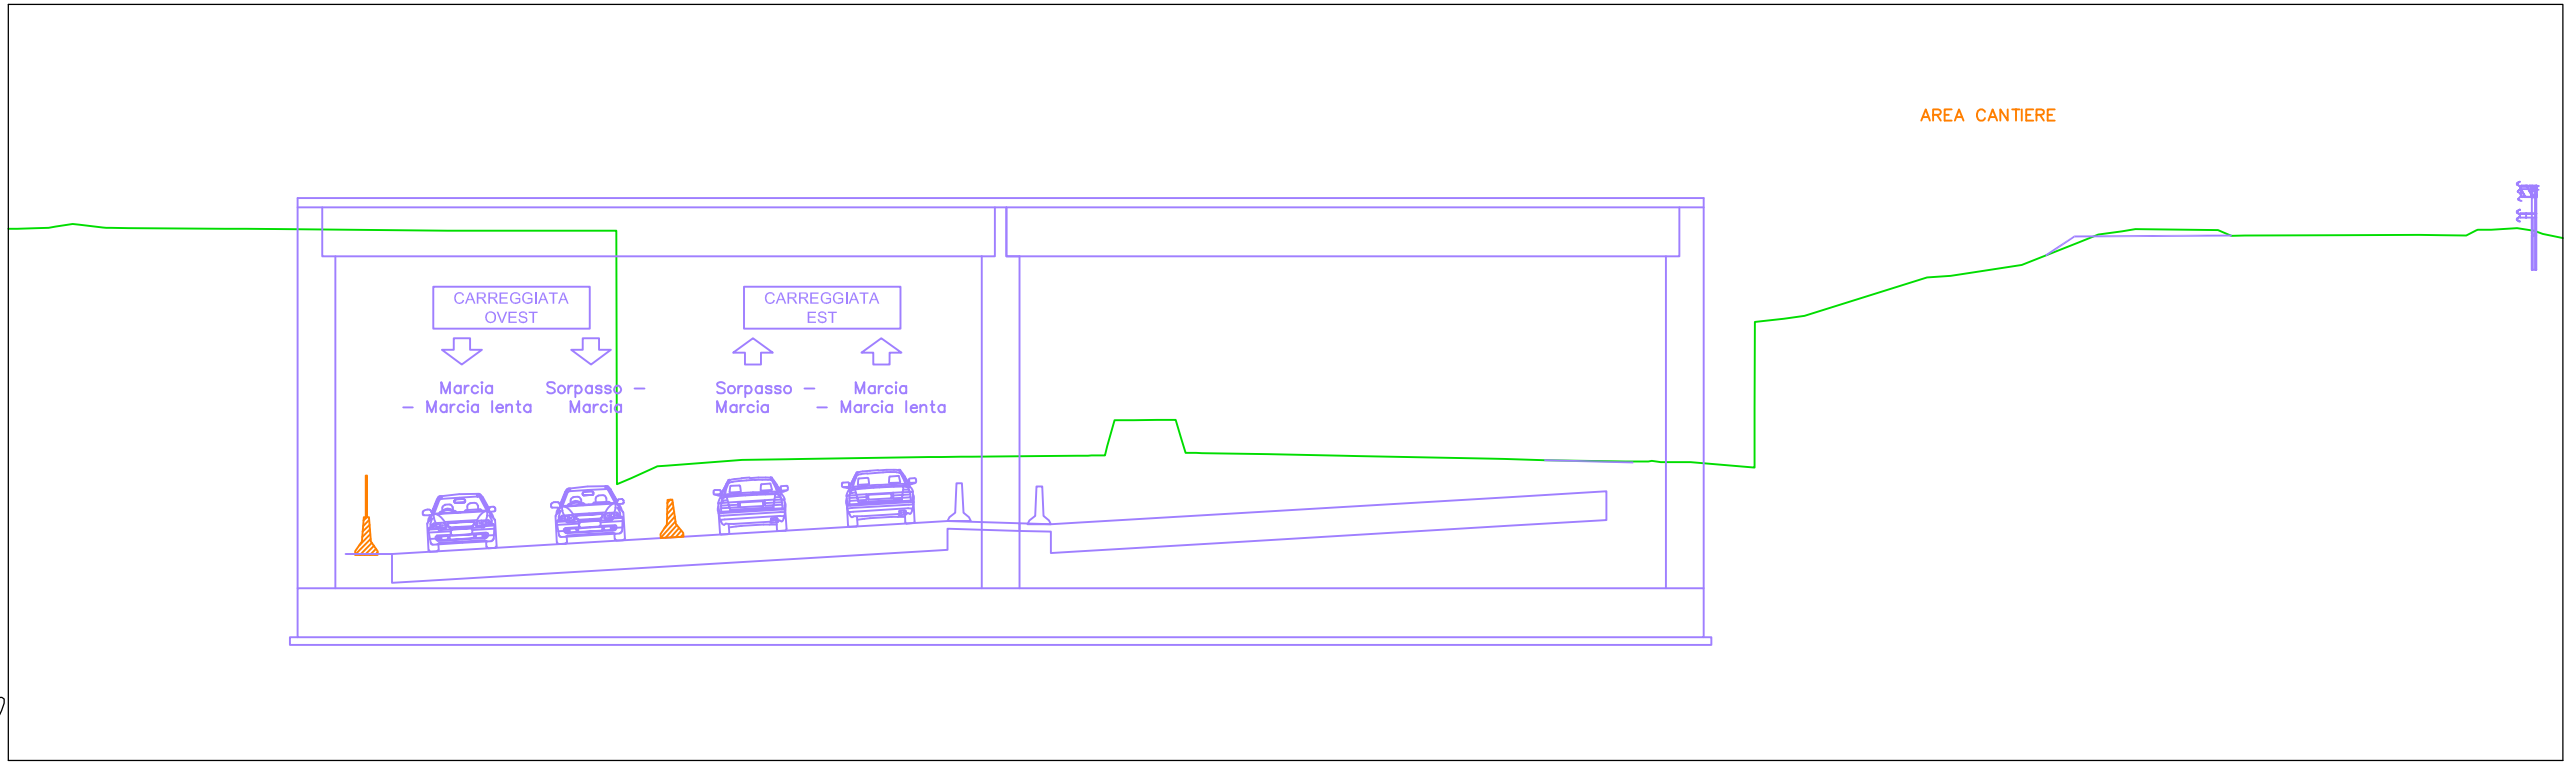


PROGRESSIVE TERRENO	QUOTE TERRENO	DISTANZE PARZIALI TERRENO	PROGRESSIVE PROGETTO	QUOTE PROGETTO	DISTANZE PARZIALI PROGETTO
-27.04	194.12	0.52	-27.04	194.12	0.52
-26.43	194.18	0.64	-26.43	194.18	0.45
-25.70	194.09		-25.58	194.09	0.64
-25.11	194.08	2.55	-25.11	194.08	0.47
-22.55	194.07		-22.55	194.07	2.55
-22.00	194.07	0.55	-22.00	194.07	0.55
-21.00	194.06	1.00	-21.00	194.06	1.00
		4.33			4.33
-16.67	194.01	0.83	-16.67	194.01	0.83
-15.84	194.01	2.08	-15.84	194.01	0.83
-13.76	194.02	1.00	-12.18	187.31	2.08
-12.75	194.01	0.55	-11.81	187.47	1.00
-11.81	187.47	0.66	-11.12	187.79	0.55
-10.86	187.80	1.99	-10.86	187.80	0.66
-8.87	187.95	1.16	-8.87	187.95	0.25
-7.24	187.98	3.33	-7.24	187.97	1.99
-3.60	188.03	0.52	-3.92	187.98	1.16
-2.79	188.04	1.81	-3.60	188.03	0.47
-0.98	188.06	0.98	-3.09	188.04	3.33
0.00	188.06	0.19	-2.79	188.04	0.72
0.73	188.08	0.62	-2.11	188.06	0.30
1.49	189.01	1.75	2.48	189.01	1.81
2.11	189.01	2.00	2.74	189.01	0.98
2.74	188.55	3.52	3.15	189.01	0.28
3.29	188.13		5.04	189.01	0.28
5.04	188.10		7.04	189.01	0.73
7.04	188.06		7.39	189.01	0.98
			10.91	189.01	0.19
10.91	187.99	1.06	11.30	189.01	0.62
12.35	187.95	2.15	12.35	189.01	0.76
14.50	187.91	0.60	14.50	189.01	0.16
15.10	187.91	0.79	15.10	189.01	1.75
16.23	187.89	1.70	15.44	187.90	2.00
17.92	187.75	0.99	16.23	187.89	3.52
18.69	191.69	0.55	17.92	187.89	0.39
19.24	191.76	3.24	18.69	191.69	1.06
22.48	192.78	0.63	19.24	191.76	2.15
23.11	192.82	0.30	22.48	192.78	0.60
23.61	192.89	1.38	23.11	192.82	0.79
24.99	193.11	1.49	23.61	192.89	1.70
26.48	193.70	0.53	24.99	193.11	0.99
27.01	193.91	0.62	26.48	193.70	0.99
27.63	194.00	2.13	27.01	193.91	0.55
30.13	194.03		27.63	194.00	3.24
30.89	193.89		28.00	194.06	0.63
33.56	193.90	2.66	30.13	194.03	0.30
35.50	193.90	1.95	30.54	193.88	1.38
36.07	193.90	0.57	30.89	193.89	1.49
36.75	193.89	0.68	33.56	193.89	0.53
37.41	194.04	0.69	35.50	193.90	0.62
38.10	194.08	0.67	36.07	193.90	0.56
			36.75	194.02	2.13
			37.41	194.04	0.35
			38.10	194.04	0.67

SS35-SUD -SV1
 Sezione 39
 Progressiva: 0+825.00
 Scala: 1:200
 Quota di Riferimento: 180.00

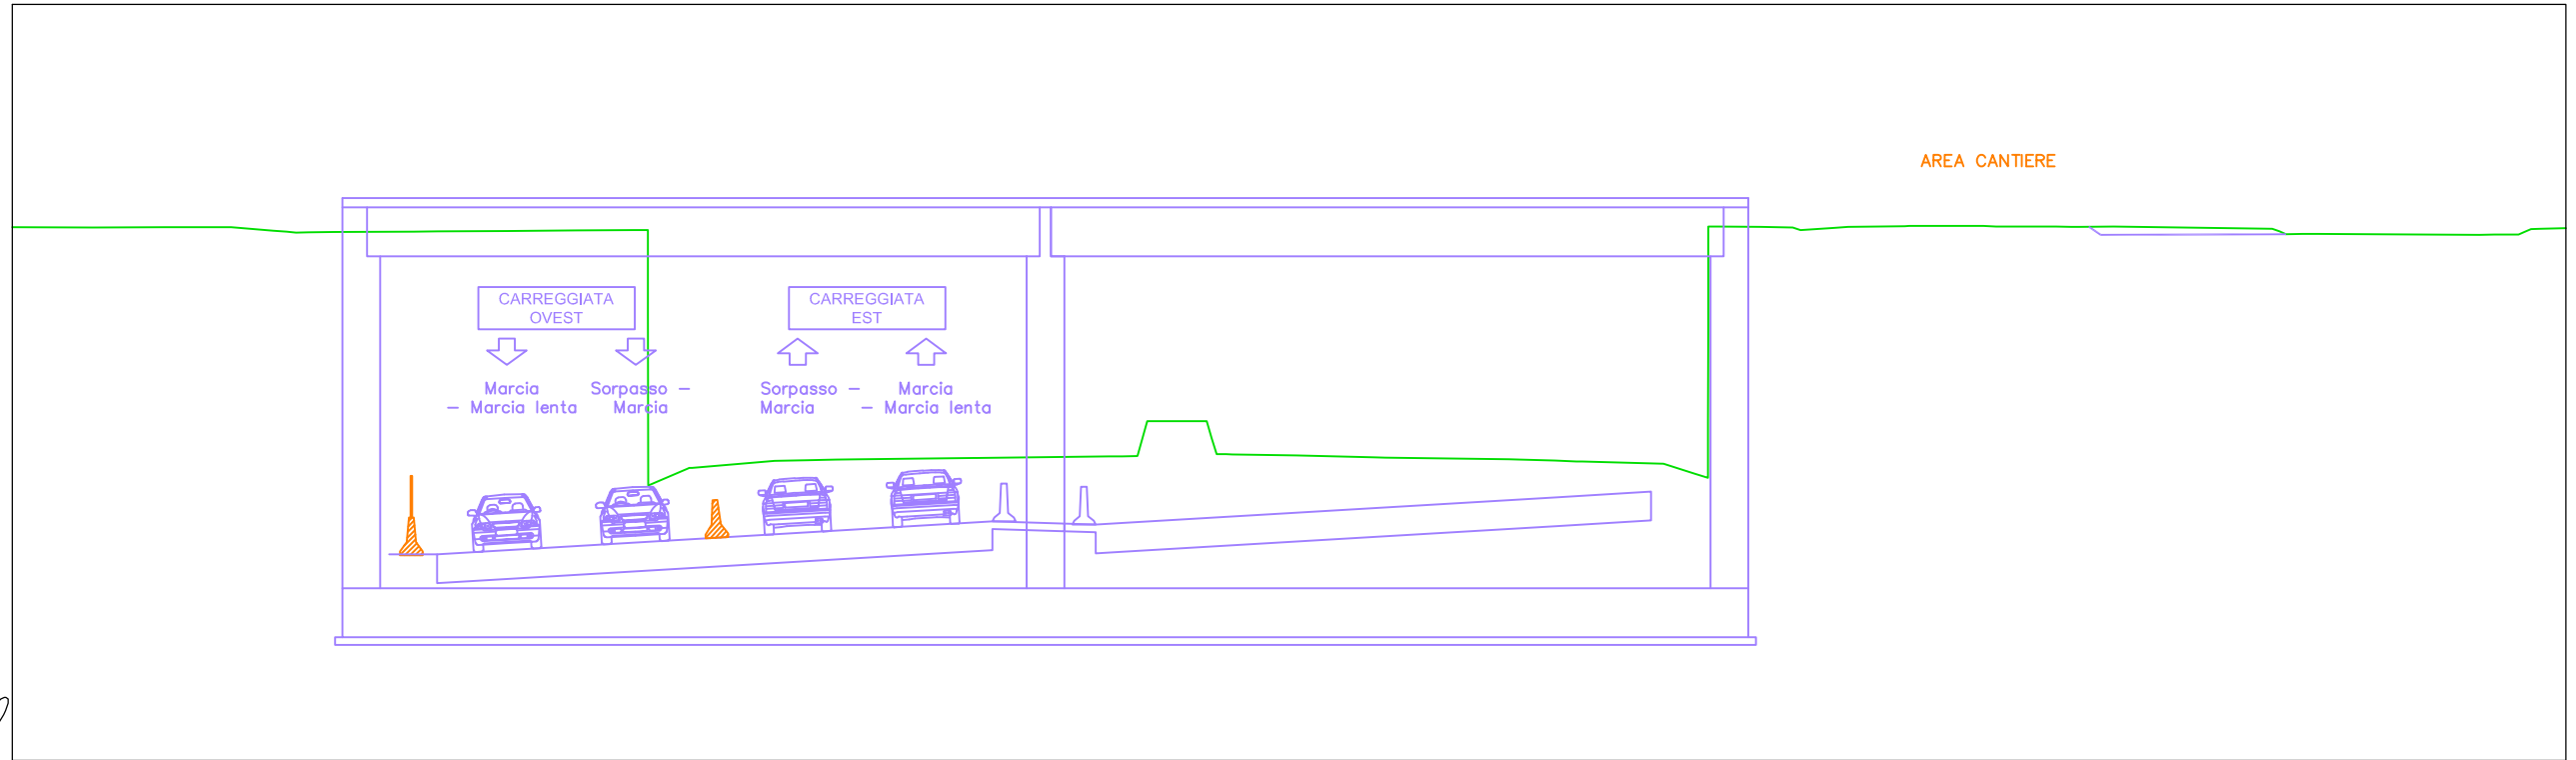


PROGRESSIVE TERRENO	-27.24	-25.36	-23.59	-22.11	-21.53	-20.88	-18.75	-18.11	-16.28	-14.45	-12.55	-11.39	-9.20	-8.33	-7.57	-6.91	-3.84	0.00	0.66	1.38	1.38	2.12	2.75	4.61	6.68	10.24	11.46	12.02	14.33	15.16	15.78	16.91	17.76	18.87	20.71	21.51	22.32	23.13	23.65	24.27	25.12	26.24	29.27	30.44	31.24	35.93	36.96	37.54																		
QUOTE TERRENO	194.10	194.11	194.11	193.99	193.98	193.98	193.99	194.00	194.01	194.02	187.28	187.74	187.92	187.94	187.96	187.97	188.00	188.05	188.98	188.98	188.98	188.98	188.98	188.10	188.07	188.02	187.97	187.93	187.91	187.85	187.59	194.12	194.12	194.10	194.09	194.14	194.14	194.14	194.13	194.13	194.12	194.12	194.12	194.09	194.07	193.93	193.91	193.92	194.07																	
DISTANZE PARZIALI TERRENO	1.89	1.77	1.11	0.65	2.14	0.63	1.83	1.83	1.52	0.00	1.05	2.18	0.87	0.76	0.67	2.97	3.50	0.26	0.60	0.74	1.69	2.07	3.28	0.93	0.56	2.15	0.83	0.00	1.13	0.85	0.90	1.50	0.67	0.51	0.62	0.88	3.03	1.17	4.28	0.64	0.39	0.64	0.78																							
PROGRESSIVE PROGETTO	-30.16	-29.70	-27.24	-25.36	-23.59	-22.48	-21.87	-21.53	-20.88	-18.75	-18.11	-16.28	-14.45	-12.93	-12.55	-11.39	-9.20	-8.33	-7.57	-6.91	-3.84	-0.34	0.00	0.40	0.66	1.38	1.38	2.12	2.50	2.75	4.61	6.68	6.96	10.24	10.53	11.46	12.02	14.33	15.16	15.51	15.78	16.91	17.76	18.87	19.22	20.71	21.51	21.80	22.32	22.80	23.13	23.65	24.27	24.72	25.12	26.24	29.27	30.44	30.81	31.24	31.65	35.93				
QUOTE PROGETTO	194.11	194.11	194.10	194.11	194.11	194.02	193.96	193.98	193.98	193.99	194.00	194.01	194.02	194.03	187.28	187.74	187.92	187.94	187.96	187.97	188.00	188.05	188.05	188.05	188.05	188.98	188.98	188.98	188.98	188.10	188.10	188.07	188.02	188.01	187.97	187.97	187.93	187.91	187.85	187.59	187.48	194.12	194.12	194.10	194.09	194.12	194.14	194.14	194.14	194.14	194.14	194.13	194.13	194.12	194.12	194.12	194.12	194.12	194.09	194.07	193.93	193.93	193.93	193.91	193.91	193.91
DISTANZE PARZIALI PROGETTO	1.89	1.77	1.11	0.57	0.74	0.65	2.14	0.63	1.83	1.83	1.52	0.00	1.05	2.18	0.87	0.76	0.67	2.97	3.50	0.26	0.60	0.74	1.69	2.07	0.28	3.28	0.28	0.93	0.56	2.15	0.83	0.00	1.13	0.85	0.90	0.55	1.50	0.67	0.51	0.62	0.88	3.03	1.17	0.43	0.57	4.28	0.39	0.64	0.78																	

SS35-SUD -SV1
 Sezione 40
 Progressiva: 0+840.45
 Scala: 1:200
 Quota di Riferimento: 180.00

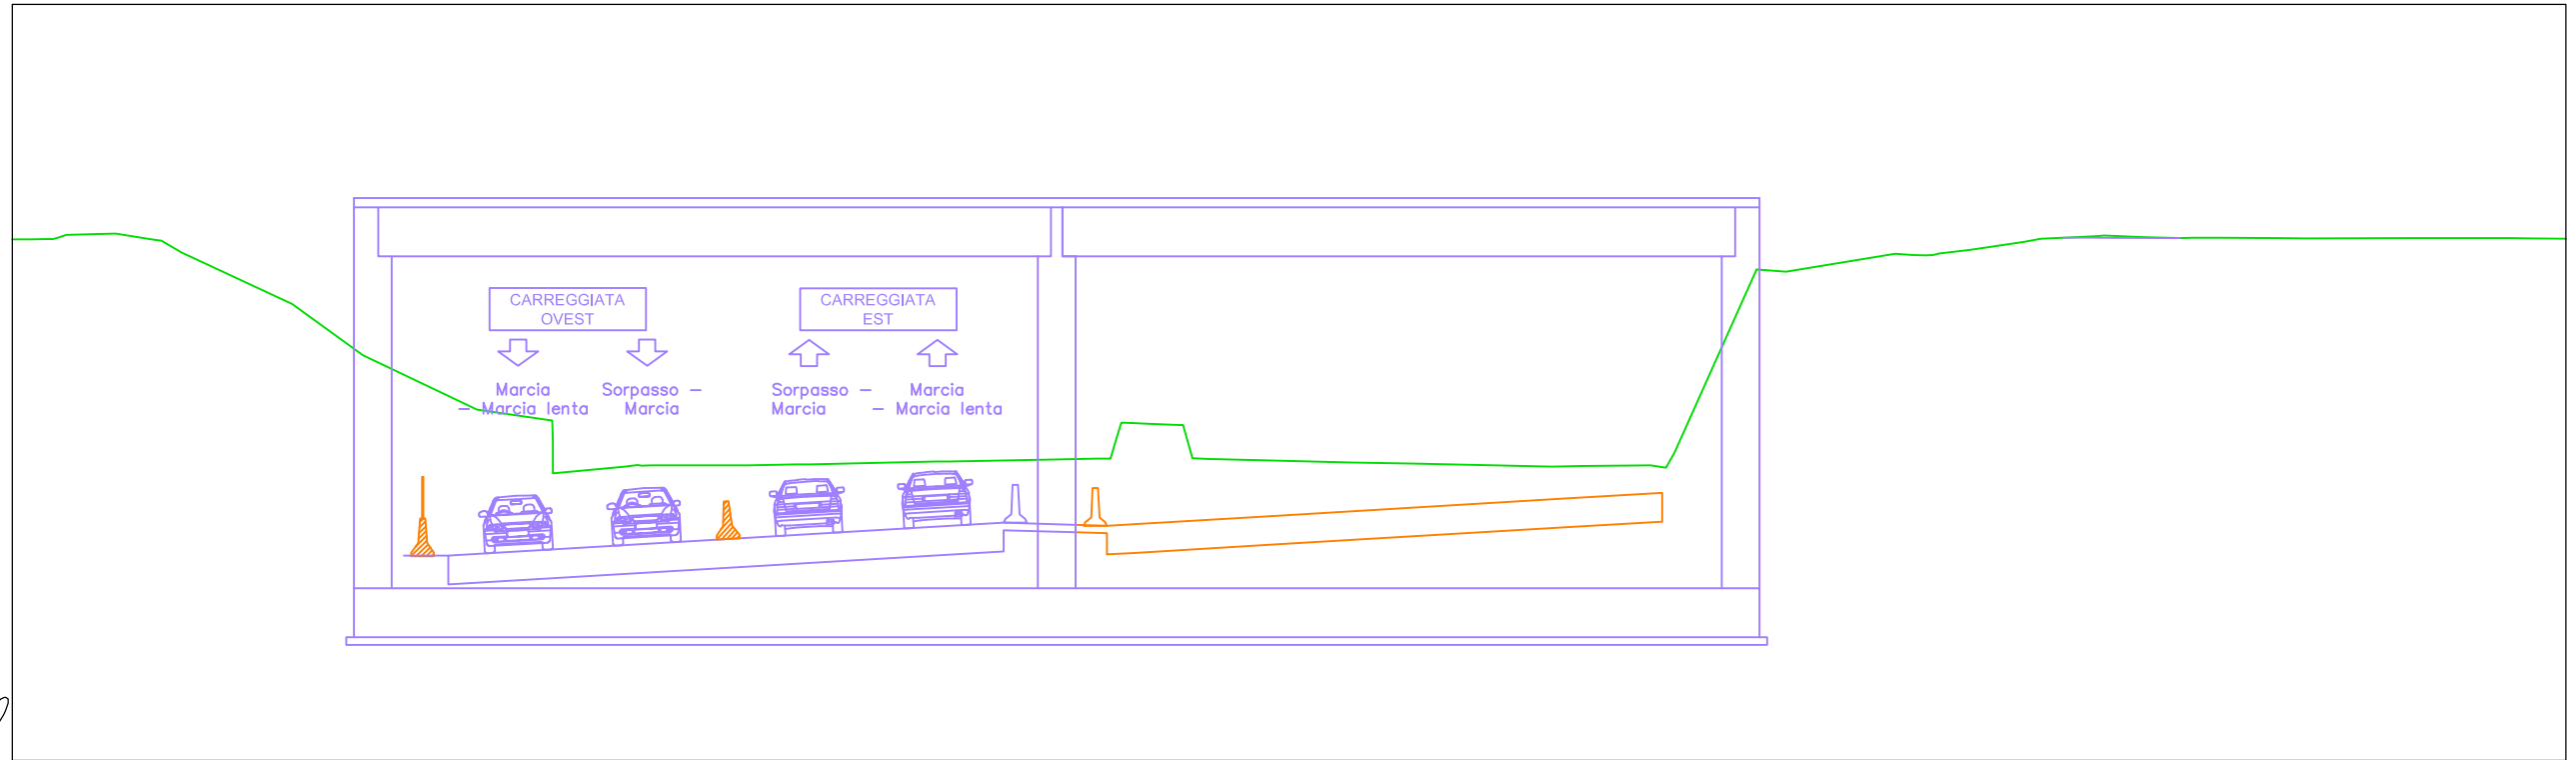


PROGRESSIVE TERRENO	QUOTE TERRENO	DISTANZE PARZIALI TERRENO	PROGRESSIVE PROGETTO	QUOTE PROGETTO	DISTANZE PARZIALI PROGETTO
-28.76	193.79		-28.25	193.91	0.45
-28.25	193.91	0.95	-27.30	193.93	0.95
-26.94	193.94	0.84	-26.94	193.94	0.36
-25.73	193.75	0.53	-26.10	193.80	0.84
-25.20	193.44	2.93	-25.73	193.75	0.53
			-25.20	193.44	2.93
-22.27	192.08	1.87	-22.27	192.08	1.87
-20.40	190.72		-20.40	190.72	
		3.02			3.02
-17.38	189.28		-17.38	189.28	
-15.37	187.59	2.00	-15.37	187.59	2.00
-13.46	187.78	1.91	-13.46	187.78	1.91
-12.75	187.81		-13.03	187.80	0.28
-11.52	187.81	1.23	-12.75	187.81	0.28
-10.19	187.81	1.33	-11.52	187.81	1.23
-8.56	187.84	1.27	-10.19	187.81	1.33
			-8.92	187.83	1.27
		3.32	-8.56	187.84	0.36
-5.23	187.91		-5.23	187.91	3.32
-4.88	187.91		-4.88	187.91	0.36
-2.20	187.96	2.68	-2.20	187.96	2.68
-0.61	187.99	1.21	-0.61	187.99	1.21
0.00	188.92	0.17	-0.29	188.93	0.17
1.20	188.88	0.84	0.36	188.92	0.36
1.97	187.98	0.21	1.20	188.91	0.84
4.05	187.93	2.08	1.53	188.88	0.21
5.71	187.88	1.66	1.97	188.10	2.08
7.62	187.85	1.91	4.05	187.98	1.66
9.56	187.81	1.94	5.71	187.93	1.91
10.68	187.78	1.12	7.62	187.85	1.94
11.90	187.79	0.80	9.56	187.81	1.12
13.70	187.81	1.80	10.68	187.78	0.41
14.33	188.15		11.09	187.77	0.41
16.49	192.99	2.16	11.90	187.79	0.80
17.27	192.93	0.78	13.70	187.79	1.80
20.16	193.41	2.89	14.08	187.81	0.38
20.99	193.36		14.33	187.75	0.25
22.13	193.51	0.80	16.49	188.15	2.16
23.57	193.72	1.43	17.27	192.99	0.78
24.97	193.85	0.95	20.16	193.41	2.89
25.50	193.87	0.53	20.64	193.38	0.48
26.71	193.84	1.01	20.99	193.36	0.34
27.73	193.82	1.02	21.34	193.41	0.80
28.74	193.83	0.71	22.13	193.51	1.43
30.27	193.82	1.54	23.57	193.72	1.43
31.07	193.81	0.79	24.03	193.80	0.46
33.88	193.82	2.81	24.97	193.85	0.95
34.50	193.82	0.62	25.50	193.85	0.53
36.43	193.82	1.93	26.71	193.87	1.01
37.00	193.81	0.57	28.03	193.87	1.02
			28.74	193.84	0.30
			30.27	193.82	0.71
			31.07	193.82	1.54
			33.88	193.83	0.79
			34.50	193.82	2.81
			36.43	193.82	0.62
			37.00	193.82	1.93
				193.81	0.57

SS35-SUD -SV1
 Sezione 41
 Progressiva: 0+850.00
 Scala: 1:200
 Quota di Riferimento: 180.00

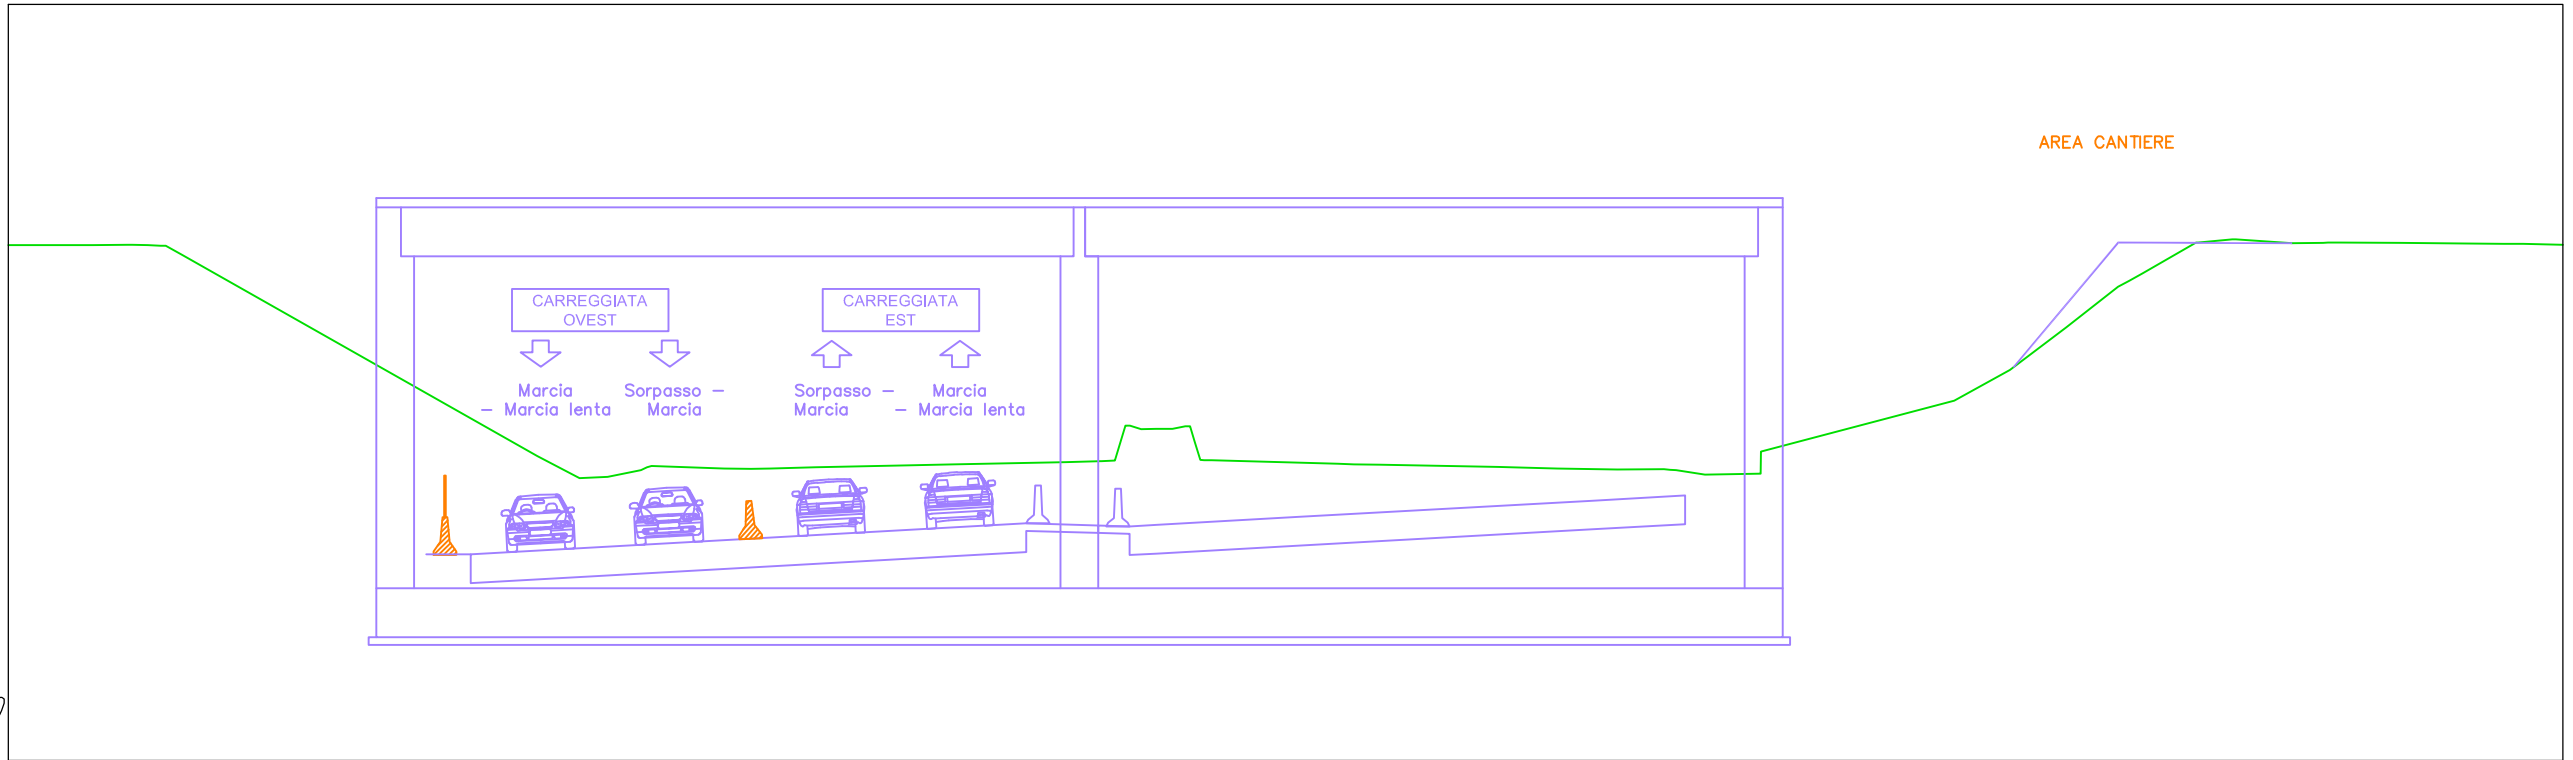


<i>PROGRESSIVE TERRENO</i>	-28.67	-28.13	-27.09	-26.35	-25.77		-16.38	-15.26	-14.51	-13.36	-11.43	-10.72	-10.21	-9.02	-6.55	-5.38	-2.38	-1.45	-0.70	0.00	0.77	1.46	4.81	5.92	9.07	10.62	12.20	13.44	14.52	16.00		21.11	22.59	24.08	25.45	26.10	27.50	28.48	30.06	30.88	32.95	34.68	35.65	36.17											
<i>QUOTE TERRENO</i>	193.63	193.63	193.64	193.62	193.37		188.05	187.47	187.50	187.79	187.72	187.71	187.73	187.76	187.81	187.84	187.90	187.92	188.86	188.77	188.77	188.84	187.94	187.85	187.82	187.76	187.72	187.70	187.71	187.56	187.59		189.52	190.33	191.46	192.54	192.89	193.69	193.79	193.68	193.70	193.69	193.68	193.67	193.67										
<i>DISTANZE PARZIALI TERRENO</i>			0.92	0.44		9.39		1.12	0.74	0.89	1.92	0.71	0.51	1.19	2.46	1.18	3.00	0.90	0.22	0.22	0.15	3.34	0.43	0.68	3.15	1.24	1.59	1.23	0.76	1.48	6.00	5.11	1.48	1.49	1.37	1.40	0.90	1.49	0.82	1.64	1.74	0.97	0.52												
<i>PROGRESSIVE PROGETTO</i>	-28.67	-28.13	-27.09	-26.68	-26.21	-25.77		-16.38	-15.26	-14.51	-13.36	-11.43	-10.72	-10.21	-9.02	-6.55	-5.38	-2.38	-1.45	-1.09	-0.70	0.43	0.77	1.17	1.46	4.81	5.24	5.92	9.07	9.37	10.62	12.20	13.44	13.76	14.52	16.00		21.11	22.59	24.08	25.45	25.74	26.10	27.50	28.48	30.06	30.88	31.31	32.95	34.68	35.65	36.17			
<i>QUOTE PROGETTO</i>	193.63	193.63	193.64	193.63	193.62	193.37		188.05	187.47	187.50	187.68	187.79	187.72	187.71	187.73	187.76	187.81	187.84	187.90	187.92	187.94	188.86	188.77	188.77	188.84	187.94	187.95	187.94	187.85	187.84	187.82	187.76	187.76	187.72	187.70	187.71	187.68	187.56	187.59		189.52	190.33	191.46	192.54	192.69	192.89	193.69	193.79	193.68	193.70	193.70	193.69	193.68	193.67	193.67
<i>DISTANZE PARZIALI PROGETTO</i>	0.33	0.92	0.44	0.44		9.39		1.12	0.74	0.89	1.92	0.71	0.51	1.19	2.46	1.18	3.00	0.90	0.22	0.22	0.15	3.34	0.43	0.68	3.15	1.24	1.59	1.23	0.76	1.48	6.00	5.11	1.48	1.49	1.37	1.40	0.90	1.49	0.82	1.64	1.74	0.97	0.52												

SS35-SUD -SV1
 Sezione 43
 Progressiva: 0+900.00
 Scala: 1:200
 Quota di Riferimento: 180.00

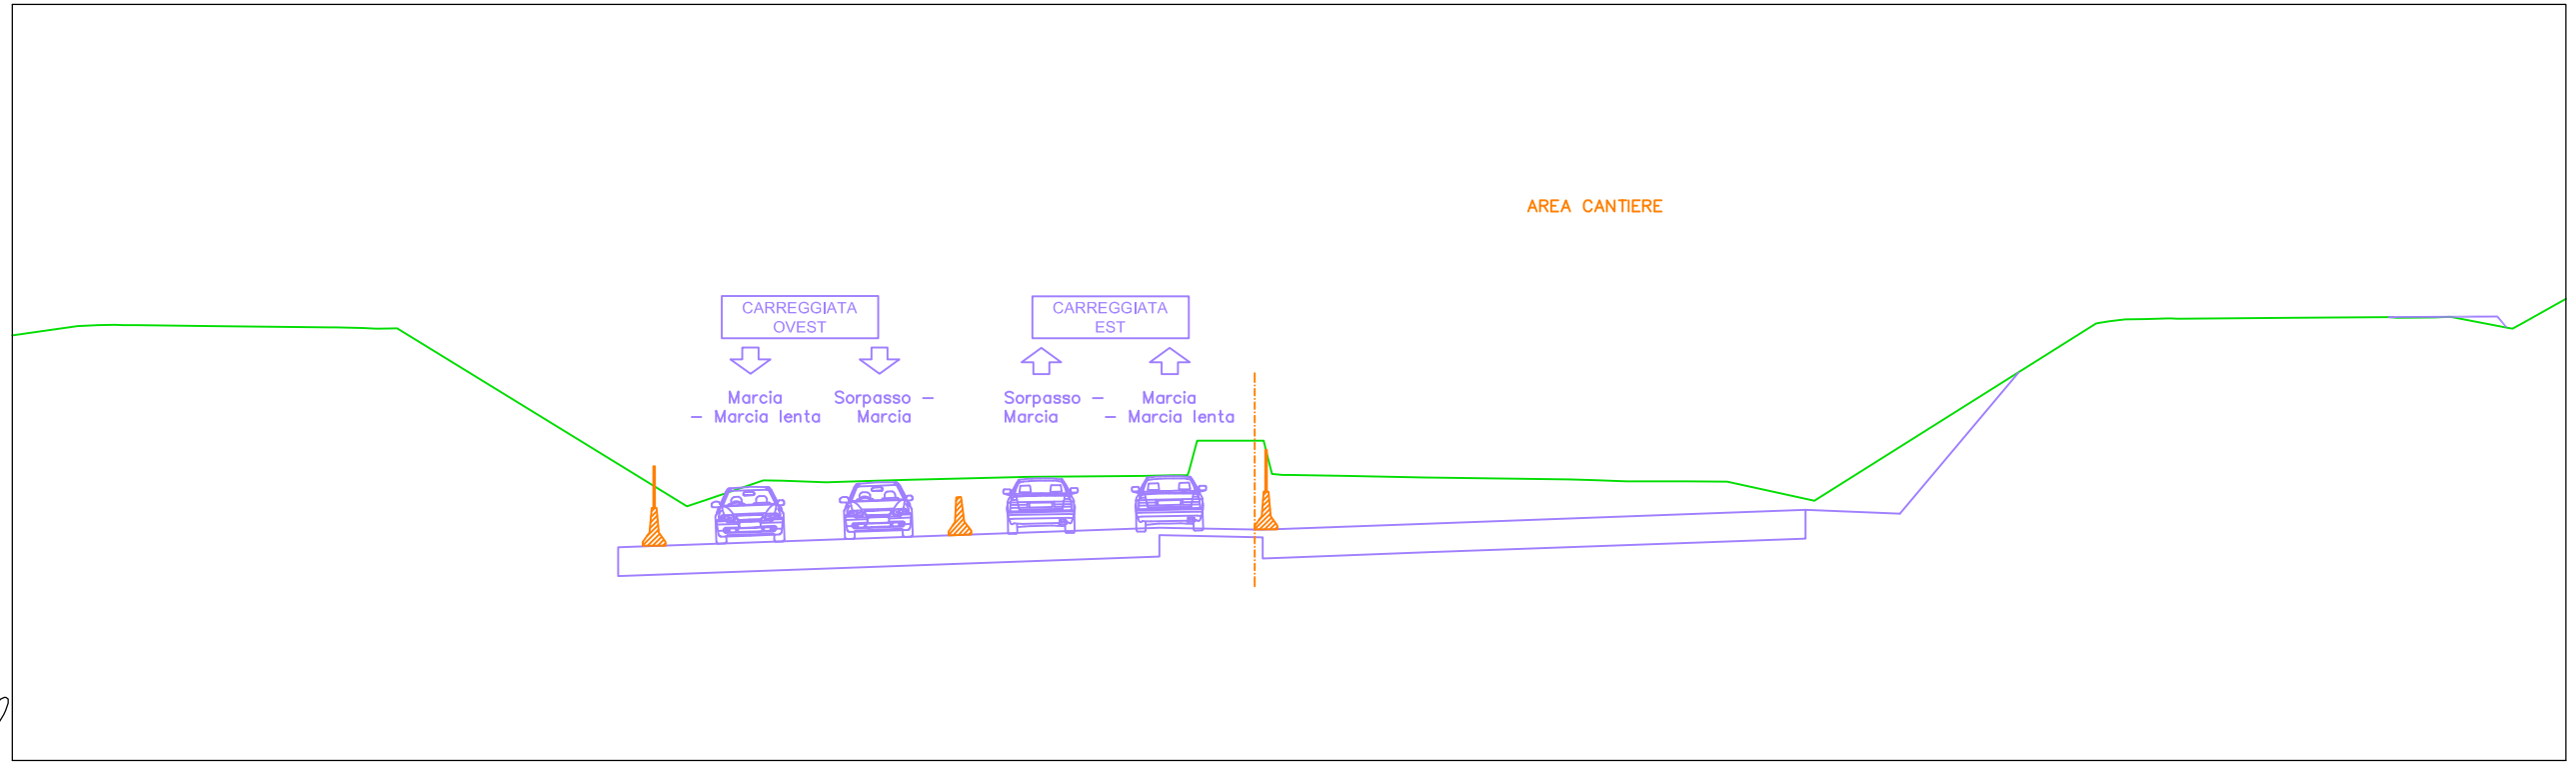


PROGRESSIVE TERRENO	QUOTE TERRENO	DISTANZE PARZIALI TERRENO	PROGRESSIVE PROGETTO	QUOTE PROGETTO	DISTANZE PARZIALI PROGETTO
-33.68	191.26	1.61	-33.68	191.26	1.61
-32.07	191.50	0.54	-32.07	191.50	0.54
-31.09	191.52		-31.53	191.52	0.44
-30.51	191.52	1.95	-30.86	191.52	0.36
-28.55	191.50		-30.51	191.52	1.95
		3.12	-28.55	191.50	3.12
-25.23	191.46		-25.23	191.46	
-24.18	191.43	0.72	-24.52	191.44	0.72
-23.61	191.43		-24.06	191.43	0.45
		6.04	-23.61	191.43	6.04
-17.57	187.73		-17.57	187.73	
-15.46	186.89	1.62	-15.95	186.72	1.62
-13.92	187.41	0.49	-15.46	186.89	0.49
-13.41	187.41	1.53	-13.92	187.41	1.53
-12.26	187.41	0.51	-13.41	187.41	0.51
-10.62	187.36	1.15	-12.26	187.36	1.15
-10.02	187.41	1.35	-10.91	187.41	1.35
	187.43	0.60	-10.62	187.41	0.60
-6.92	187.50	3.11	-10.02	187.43	3.11
-3.84	187.53		-6.92	187.50	
-2.66	187.64	3.07	-3.84	187.53	3.07
-2.15	188.46	0.78	-2.69	187.55	0.78
-0.62	188.22	0.22	-2.42	188.46	0.22
0.00	187.56	1.34	-2.15	188.46	1.34
1.51	187.53	0.16	-0.62	188.22	0.16
3.60	187.49	1.51	-0.35	187.57	1.51
6.16	187.45	2.08	1.51	187.56	2.08
7.42	187.44	2.56	3.60	187.53	2.56
8.01	187.42	1.26	6.16	187.45	1.26
8.93	187.39	0.60	7.42	187.44	0.60
10.51	187.39	0.91	8.01	187.42	0.91
11.60	187.38	1.58	8.93	187.39	1.58
13.88	186.88	1.09	10.51	187.39	1.09
		2.29	11.60	187.38	2.29
			13.88	186.88	2.29
21.36	191.56	7.30			7.30
22.13	191.67		21.36	191.56	
22.70	191.68	0.57	21.70	191.62	0.46
23.26	191.69	0.56	22.13	191.67	0.47
		3.08	22.70	191.68	0.37
26.61	191.71		23.26	191.69	0.56
29.09	191.73	2.49	23.52	191.68	3.08
30.32	191.72		26.61	191.71	2.49
30.74	191.74	0.99	29.09	191.73	0.99
32.24	191.45	1.50	30.32	191.72	0.42
		0.22	30.74	191.74	1.50
			32.24	191.45	0.22
			32.60	191.54	

SS35-SUD -SV1
 Sezione 45
 Progressiva: 0+950.00
 Scala: 1:200
 Quota di Riferimento: 180.00

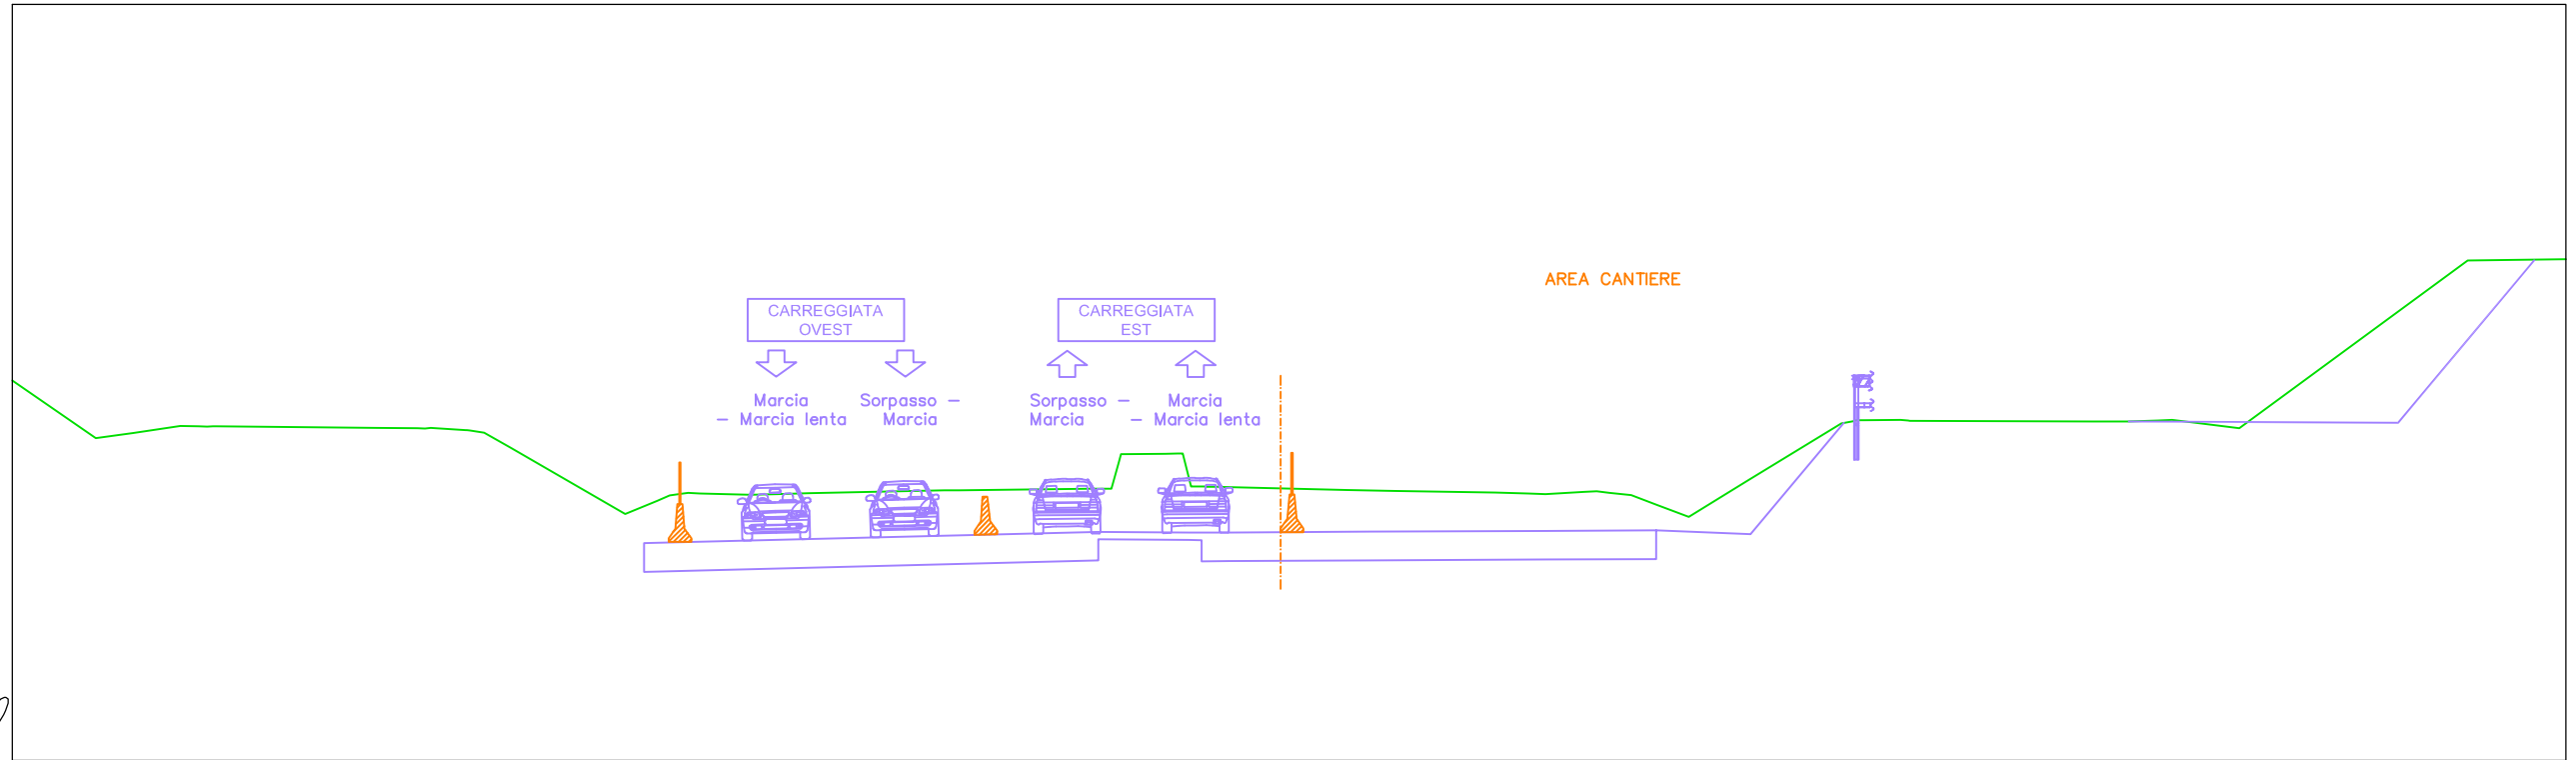


PROGRESSIVE TERRENO	-29.97	-28.99	-27.74	-26.79		-22.57	-21.11	-19.69	-18.99	-15.96	-15.11	-14.49	-13.98	-12.64	-11.94	-11.09		-7.12		-3.35	-2.72	-1.20	-0.55	0.00		3.12	4.40	7.08	7.95	9.41	10.10	10.67	11.31	12.20	13.76		16.24	16.84	17.80		22.90	23.59	24.61	25.40	26.77		31.86	32.81											
QUOTE TERRENO	188.53	188.66	188.85	188.85		188.80	188.80	188.68	188.28	186.52	186.87	187.05	187.07	187.03	187.05	187.07		187.15		187.19	188.10	188.12	187.25	187.23		187.16	187.13	187.09	187.06	187.10	187.08	187.02	186.78	186.45	187.41		188.92	189.00	189.01		188.97	188.97	189.00	188.96	188.79		192.53	193.23											
DISTANZE PARZIALI TERRENO	0.99	1.25		4.23		1.11	0.92	0.70	3.04	0.84		1.34	0.70	0.85	3.59		3.53		0.19	1.06	0.20		3.12		1.29	2.67	0.87	1.00	0.57	0.64	0.88	1.57	2.47		0.96		4.85		0.70	0.78		1.37		5.09		0.95													
PROGRESSIVE PROGETTO	-29.97	-28.99	-27.74	-27.24	-26.79		-22.57	-21.46	-21.11	-20.07	-19.69	-18.99	-15.96	-15.11	-14.79	-14.29	-13.98	-12.64	-11.94	-11.09	-7.51	-7.12		-3.35	-3.09	-2.72	-1.66	-1.33	-0.98	-0.55	-0.29	3.12	4.40	7.08	7.95	8.41	9.41	9.75	10.10	10.67	11.31	12.20	13.76	16.24	16.56	16.84	17.80	18.05	22.90	23.59	24.61	24.99	25.40	26.77		31.86	32.81		
QUOTE PROGETTO	188.53	188.66	188.85	188.84	188.85		188.80	188.79	188.80	188.73	188.68	188.28	186.52	186.87	187.01	187.08	187.07	187.03	187.05	187.07	187.15	187.15		187.19	187.19	188.10	188.12	188.12	187.25	187.25	187.24	187.23	187.16	187.13	187.09	187.06	187.05	187.10	187.12	187.08	187.02	186.78	186.45	187.41		188.92	188.98	189.00	189.01	188.99	188.97	188.97	189.00	189.01	188.96	188.79		192.53	193.23
DISTANZE PARZIALI PROGETTO	0.99	1.25	0.50		4.23		1.11	0.92	0.38	0.70	3.04	0.84	0.37	0.37	1.34	0.70	0.85	3.59		3.53		0.26	0.46	1.06	0.33	0.24	0.26	3.12		1.29	2.67	0.87	0.46	1.00	0.32	0.32	0.64	0.88	1.57	2.47		0.32	0.96		4.85		0.70	0.78	0.22	1.37		5.09		0.95					

SS35-SUD -SV1
 Sezione 47
 Progressiva: 0+980.12
 Scala: 1:200
 Quota di Riferimento: 180.00

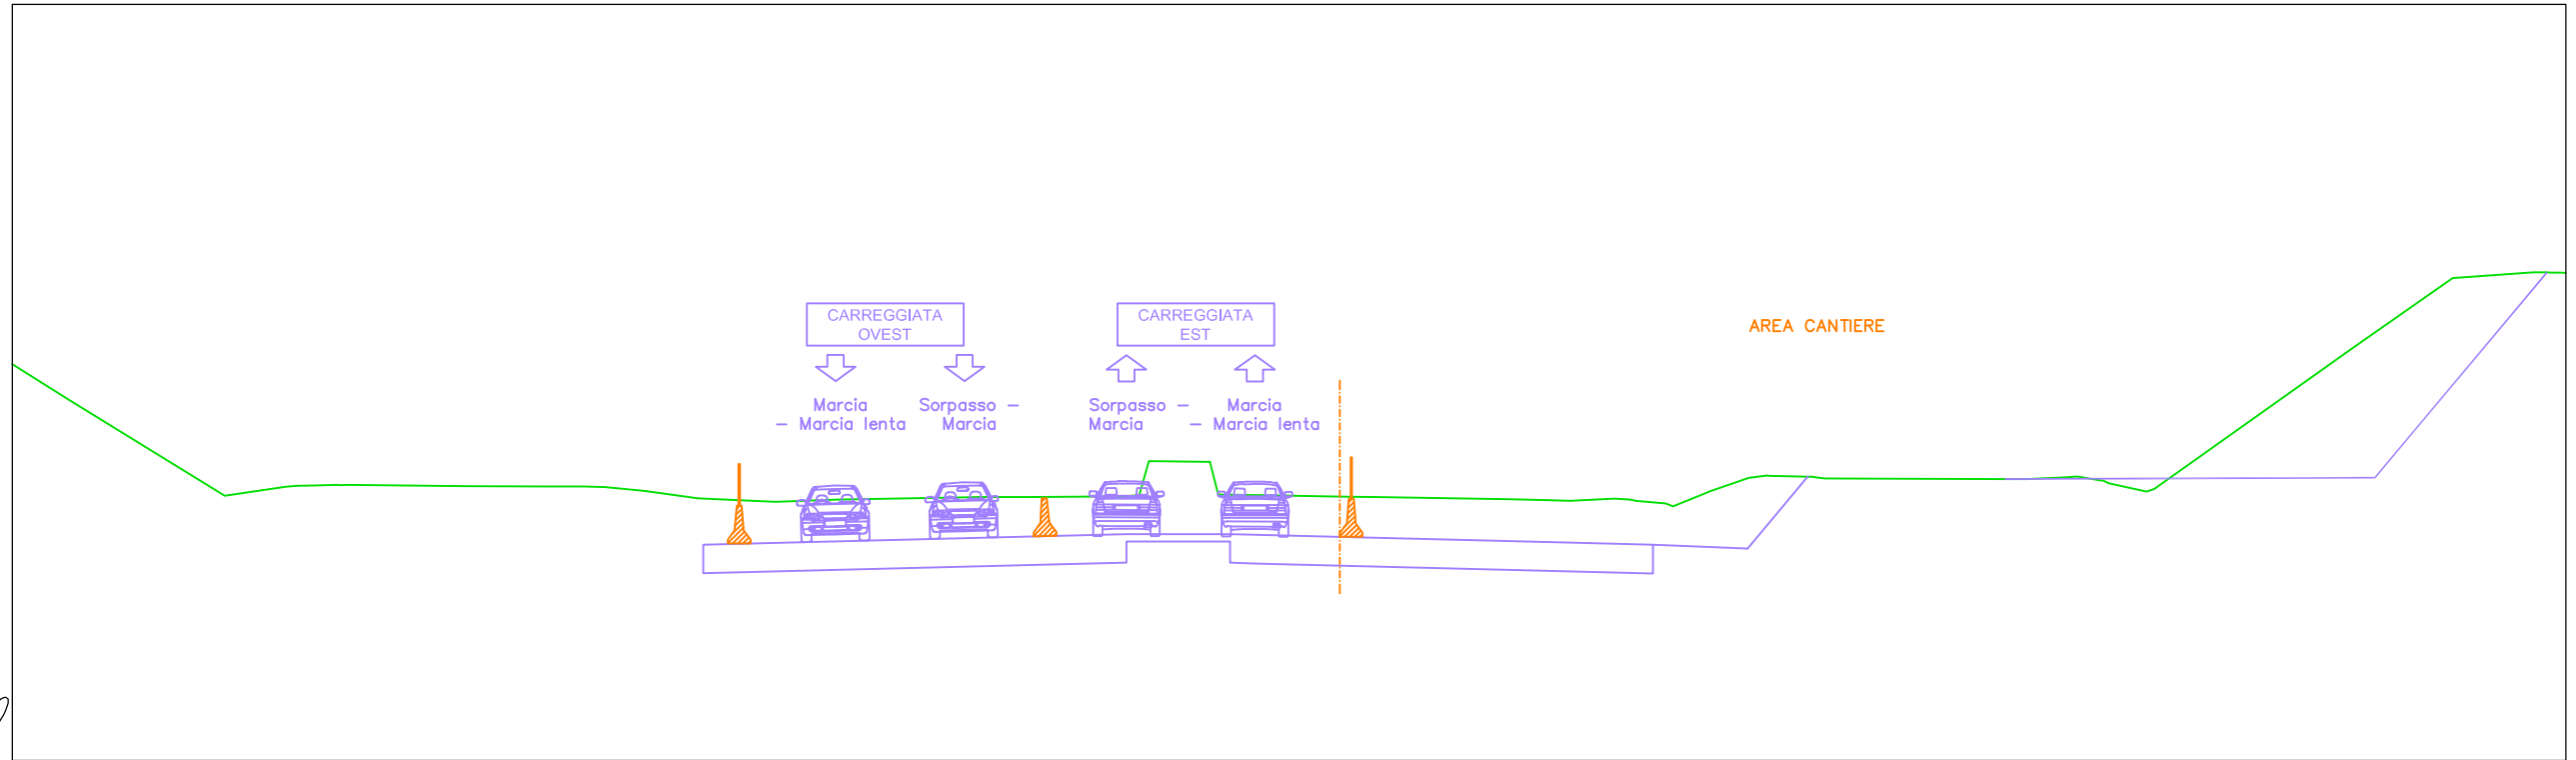


PROGRESSIVE TERRENO	-31.43	-27.31	-25.70	-24.98	-24.09	-20.95	-18.45	-17.82	-17.23	-16.20	-14.78	-14.24	-12.73	-11.78	-11.10	-7.37	-5.98	-3.42	-2.73	-2.03	-1.07	-0.55	0.00	2.36	3.15	6.76	7.79	8.31	9.47	10.05	10.83	12.05	13.03	13.61	14.42	15.05	19.81	20.41	21.34	22.28	23.56	28.99	31.66	33.68	34.27									
QUOTE TERRENO	189.54	187.01	187.24	187.28	187.29	187.26	187.25	187.25	187.24	187.13	186.94	186.91	186.84	186.88	186.90	186.97	186.97	187.00	187.92	187.91	187.27	187.03	187.02	186.98	186.97	186.91	186.89	186.87	186.93	186.87	186.80	187.14	187.48	187.53	187.51	187.46	187.45	187.44	187.49	187.42	187.12	190.89	192.76	192.91	192.91									
DISTANZE PARZIALI TERRENO		4.12	1.61	0.63	3.14	2.10	0.63	0.59	1.04	1.41	0.54	1.51	0.95	0.68	3.39	1.39	2.38	0.19	0.70	0.67	0.16	0.55	2.36	0.79	3.62	0.77	0.70	0.51	1.02	0.78	1.02	0.98	0.80	4.76	0.60	0.79	0.55	1.00	5.23	2.67	2.02													
PROGRESSIVE PROGETTO	-31.43	-27.31	-25.70	-25.41	-24.98	-24.09	-20.95	-18.78	-18.45	-17.82	-17.23	-16.20	-14.78	-14.24	-12.73	-11.78	-11.10	-7.71	-7.37	-5.98	-3.42	-3.04	-2.73	-2.03	-1.23	-0.86	-0.55	2.36	3.15	6.76	7.09	7.79	8.31	9.47	9.89	10.83	12.05	13.03	13.50	14.42	14.75	15.05	19.81	20.41	21.34	21.74	22.28	22.56	23.56	28.99	31.66	33.68	33.95	34.27
QUOTE PROGETTO	189.54	187.01	187.24	187.27	187.28	187.29	187.26	187.25	187.25	187.24	187.13	186.94	186.91	186.84	186.88	186.90	186.96	186.97	186.97	187.00	187.23	187.92	187.91	187.90	187.03	187.03	187.02	186.98	186.97	186.91	186.91	186.89	186.87	186.93	186.90	186.80	187.14	187.48	187.54	187.51	187.50	187.46	187.45	187.44	187.49	187.51	187.42	187.34	187.12	190.89	192.76	192.91	192.92	192.91
DISTANZE PARZIALI PROGETTO		4.12	1.61	0.29	0.63	3.14	2.10	0.53	0.63	0.59	1.04	1.41	0.54	1.51	0.95	0.68	3.39	0.34	1.39	2.38	0.39	0.70	0.67	0.16	0.55	2.36	0.79	3.62	0.33	0.70	0.51	1.02	0.42	0.78	1.02	0.47	0.80	0.55	4.76	0.60	0.79	0.40	0.55	1.00	5.23	2.67	2.02	0.26						

SS35-SUD -SV1
 Sezione 51
 Progressiva: 1+075.00
 Scala: 1:200
 Quota di Riferimento: 180.00

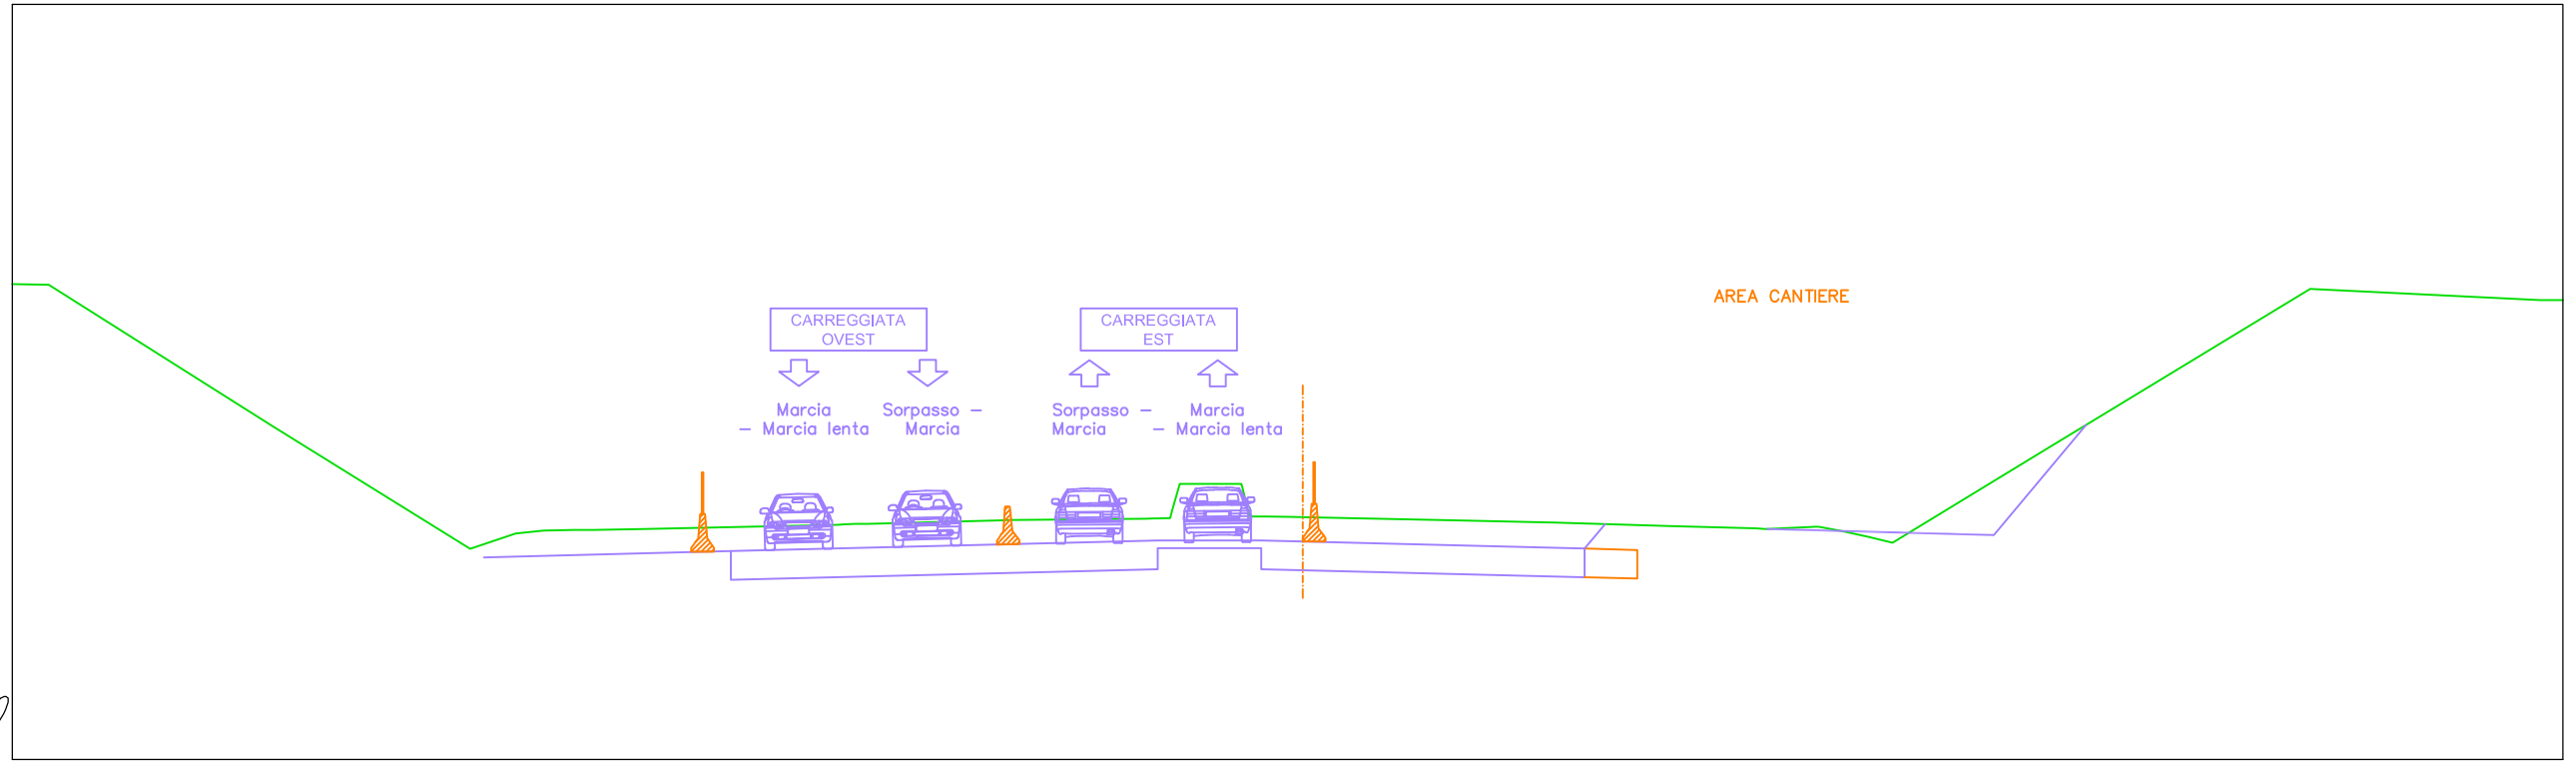


PROGRESSIVE TERRENO	-32.83	-26.91	-21.66	-20.37	-19.72	-18.93	-18.39	-17.02	-11.65	-11.12	-7.37	-3.47	-2.74	-1.23	-0.58	0.00	2.00	3.23	4.45	7.10	10.18	12.41	13.99	14.67	15.41	16.03	19.99	27.10	33.19							
QUOTE TERRENO	192.58	188.84	185.59	186.00	186.06	186.08	186.08	186.11	186.23	186.25	186.34	186.39	187.30	187.30	186.44	186.43	186.39	186.36	186.34	186.28	186.19	186.13	186.16	186.06	185.90	185.75	188.16	192.46	192.17							
DISTANZE PARZIALI TERRENO	5.92	5.25	1.08	0.65	0.79	1.37	5.09	3.53	3.60	0.19	1.21	0.20	0.58	2.00	1.23	1.22	2.65	3.07	2.23	1.30	0.55	0.74	0.62	3.96	7.11	6.09										
PROGRESSIVE PROGETTO	-32.83	-26.91	-21.66	-20.37	-19.72	-18.93	-18.66	-18.39	-17.02	-11.93	-11.47	-11.12	-7.37	-3.77	-3.47	-3.05	-2.74	-1.53	-1.23	-0.89	-0.58	2.00	3.23	4.45	7.10	10.18	12.41	12.69	13.99	14.67	15.41	16.03	19.99	27.10	33.19	
QUOTE PROGETTO	192.58	188.84	185.59	186.00	186.06	186.08	186.08	186.08	186.11	186.22	186.24	186.25	186.34	186.38	186.39	186.62	187.30	187.30	187.30	186.44	186.44	186.43	186.39	186.36	186.34	186.28	186.19	186.13	186.11	186.16	186.06	185.90	185.75	188.16	192.46	192.17
DISTANZE PARZIALI PROGETTO	5.92	5.25	1.08	0.65	0.79	1.37	5.09	0.35	3.53	3.60	0.19	1.21	0.20	0.58	2.00	1.23	1.22	2.65	3.07	2.23	1.30	0.55	0.74	0.62	3.96	7.11	6.09									

SS35-SUD -SV1
 Sezione 53
 Progressiva: 1+125.00
 Scala: 1:200
 Quota di Riferimento: 180.00

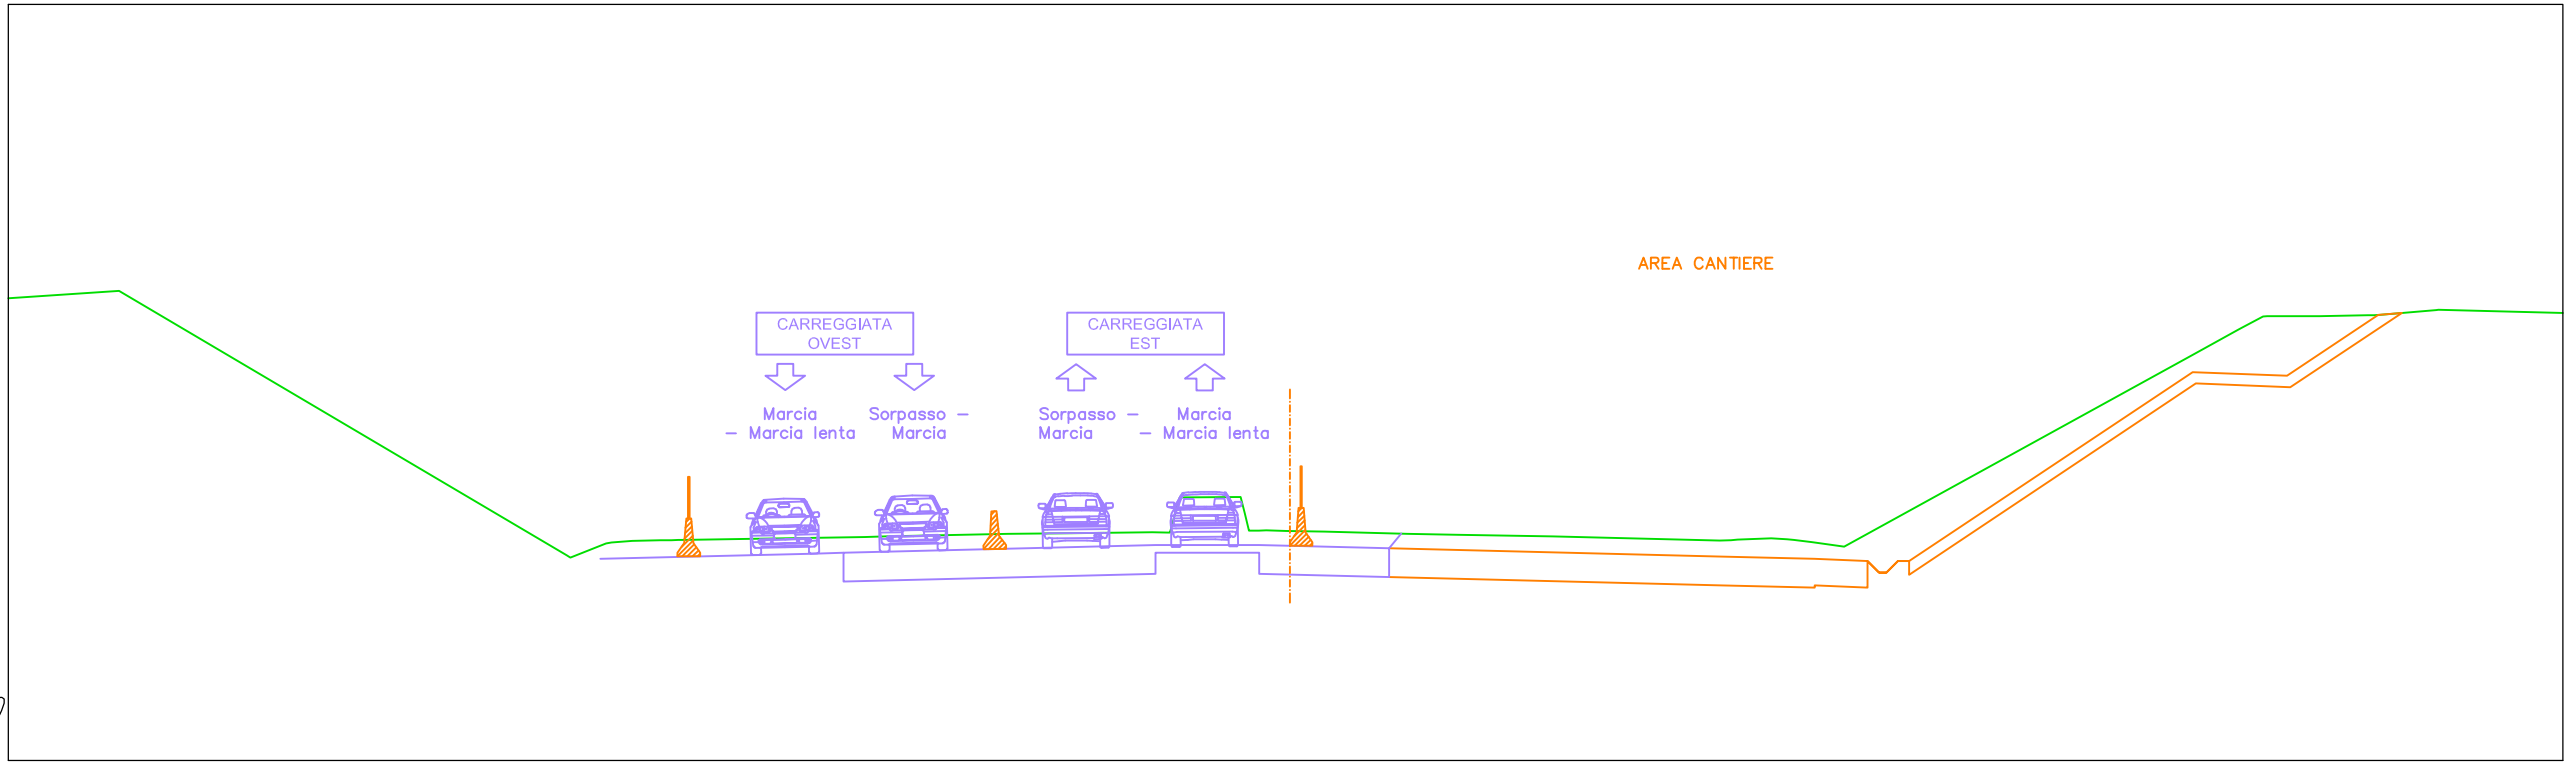


PROGRESSIVE TERRENO	-30.87	-18.92	-17.84	-17.29	-16.54	-15.93	-14.34	-11.14	-10.61	-7.35	-5.62	-3.14	-2.57	-1.08	-0.51	0.00	1.02	3.22	4.56	7.07	10.13	11.49	12.85	13.45	14.78	24.00	25.19	25.86	27.36	28.64	30.44						
QUOTE TERRENO	192.42	185.37	185.77	185.81	185.83	185.83	185.86	185.91	185.93	185.99	186.01	186.03	186.96	186.54	186.09	186.08	186.05	186.00	185.98	185.93	185.86	185.82	185.88	185.84	185.66	190.73	191.39	191.75	191.75	191.78	191.92						
DISTANZE PARZIALI TERRENO		11.85	0.95	0.55	0.74	1.60	3.20	0.53	3.26	1.73	2.09	0.24	1.25	0.51	1.02	2.19	1.34	2.51	3.06	9.23	1.36	0.89	0.85		1.19	0.56	1.40	1.27	1.50								
PROGRESSIVE PROGETTO	-30.87	-18.92	-17.84	-17.29	-16.54	-16.25	-15.93	-14.34	-11.14	-10.61	-7.35	-5.62	-3.53	-3.14	-2.82	-2.57	-1.26	-0.97	-0.51	1.02	3.22	4.56	7.07	10.13	11.49	11.77	12.85	13.27	13.93	14.78	24.00	25.19	25.86	27.36	28.64	28.95	30.44
QUOTE PROGETTO	192.42	185.37	185.77	185.81	185.83	185.83	185.86	185.91	185.93	185.99	186.01	186.04	186.03	186.88	186.96	186.97	186.08	186.09	186.08	186.05	186.00	185.98	185.93	185.86	185.82	185.83	185.88	185.85	185.78	185.66	190.73	191.39	191.75	191.75	191.78	191.79	191.92
DISTANZE PARZIALI PROGETTO		11.85	0.95	0.55	0.74	0.29	1.60	3.20	0.53	3.26	1.73	2.09	0.39	0.24	1.25	0.11	0.51	1.02	2.19	1.34	2.51	3.06	9.23	1.36	0.28	0.89	0.42	0.48	0.85		1.19	0.56	1.40	1.27	1.50		

SS35-SUD -SV1
 Sezione 55
 Progressiva: 1+175.00
 Scala: 1:200
 Quota di Riferimento: 180.00

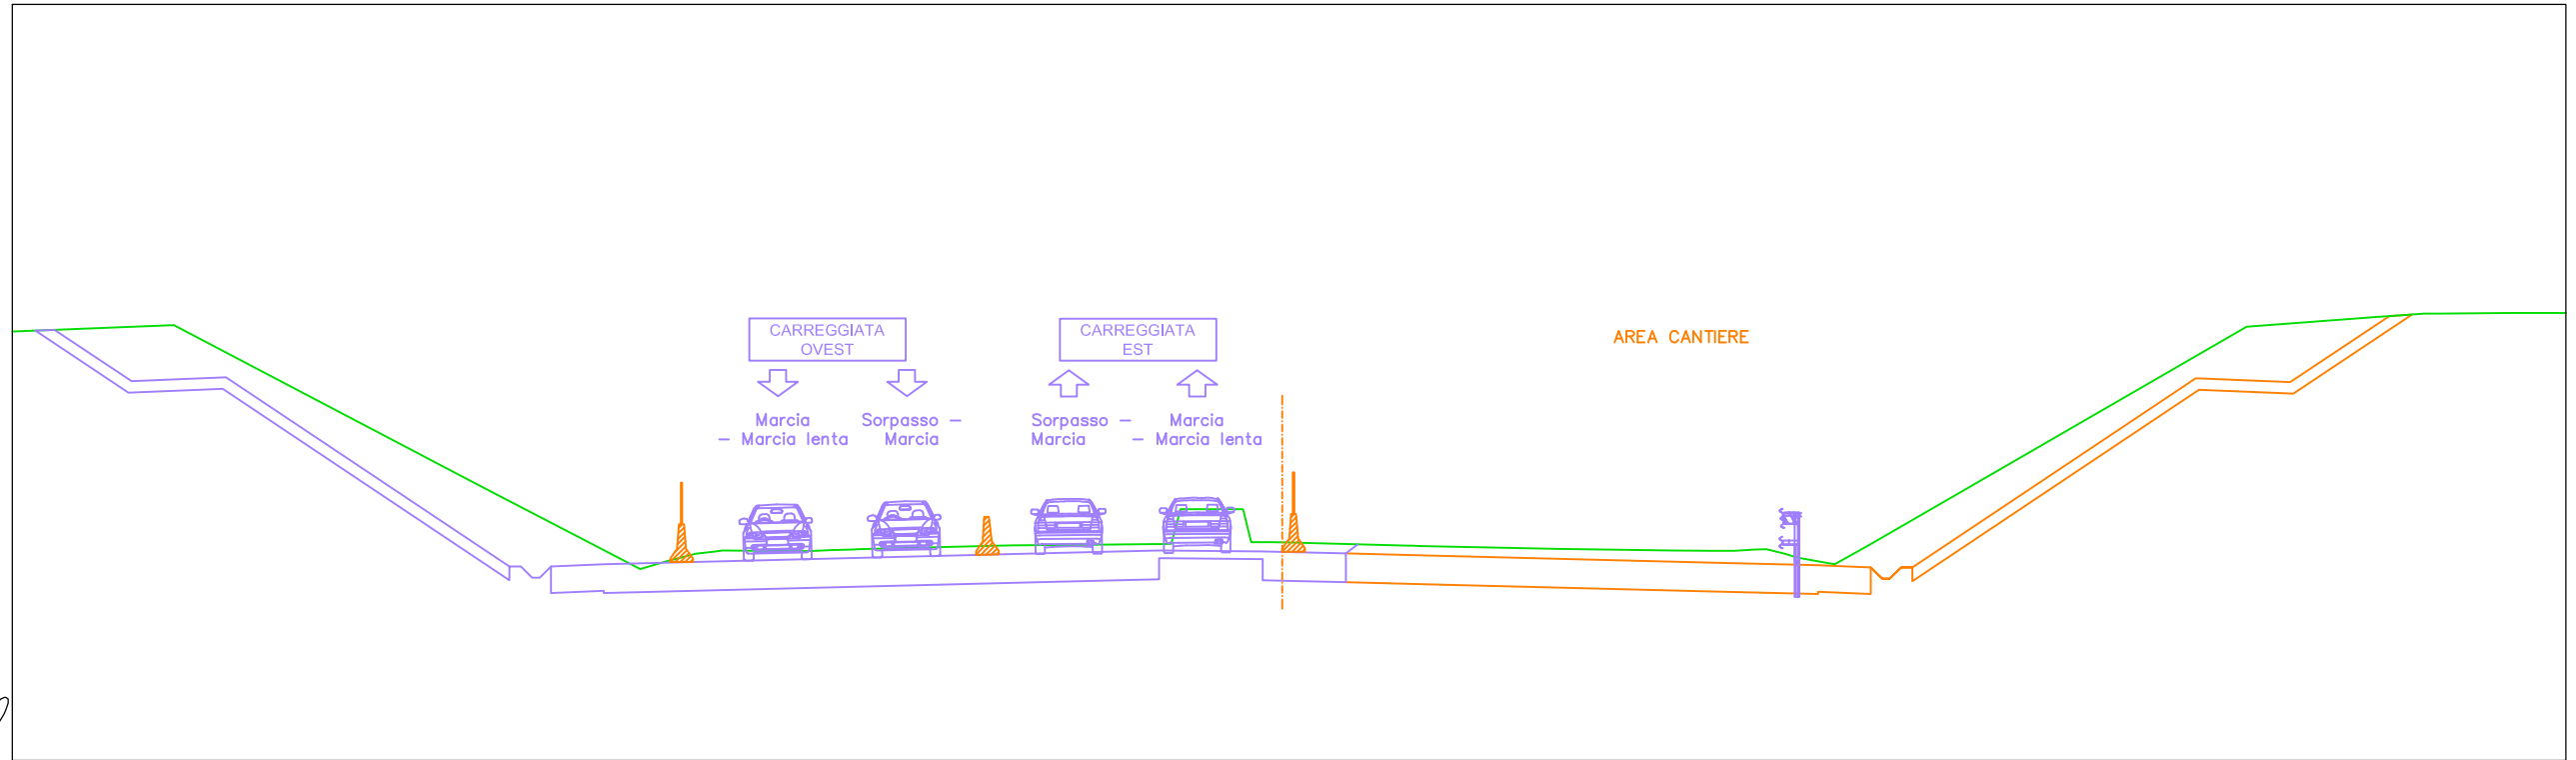

PROGRESSIVE TERRENO	-29.52	-21.42	-17.18	-16.52	-15.71	-15.00	-14.07	-12.71	-12.18	-11.41	-9.78	-7.34	-5.18	-3.35	-2.75	-1.50	-0.97	0.00	3.18	7.11	10.12	11.18	11.78	12.33	13.14	14.24	15.34	25.34	28.73	30.06	32.29						
QUOTE TERRENO	191.52	187.26	185.07	185.26	185.47	185.56	185.55	185.54	185.56	185.59	185.63	185.69	185.71	185.72	186.65	186.65	185.78	185.77	185.68	185.60	185.56	185.55	185.55	185.58	185.46	185.23	185.69	191.48	191.73	191.82	191.84						
DISTANZE PARZIALI TERRENO		8.10	4.24	0.66	0.81	0.92	1.36	0.53	0.61	1.63	2.43	2.16	1.62	0.14	1.26	0.91	0.31	3.18	3.69		3.00	1.06	0.55	0.50	0.80	0.90	10.00	3.38	1.33	1.83							
PROGRESSIVE PROGETTO	-29.52	-21.42	-17.18	-16.52	-15.71	-15.00	-14.07	-12.71	-12.18	-11.41	-9.78	-7.34	-5.18	-3.35	-3.02	-2.75	-1.50	-1.23	-0.97	-0.46	3.18	7.11	10.12	11.18	11.78	12.33	12.64	13.14	13.44	14.24	15.34	25.34	28.73	30.06	30.46	32.29	32.59
QUOTE PROGETTO	191.52	187.26	185.07	185.26	185.47	185.56	185.55	185.54	185.56	185.59	185.63	185.69	185.71	185.72	186.13	186.65	186.65	185.78	185.78	185.77	185.68	185.60	185.56	185.55	185.55	185.58	185.59	185.46	185.37	185.23	185.69	191.48	191.73	191.82	191.84	191.84	
DISTANZE PARZIALI PROGETTO		8.10	4.24	0.66	0.81	0.46	0.92	1.36	0.53	0.61	1.63	2.43	2.16	1.62	0.14	1.26	0.91	0.31	0.46	3.18	3.69		3.00	1.06	0.41	0.35	0.31	0.46	0.80	0.90	10.00	3.38	1.33	0.40	1.83	0.29	

SS35-SUD -SV1
 Sezione 57
 Progressiva: 1+222.18
 Scala: 1:200
 Quota di Riferimento: 180.00

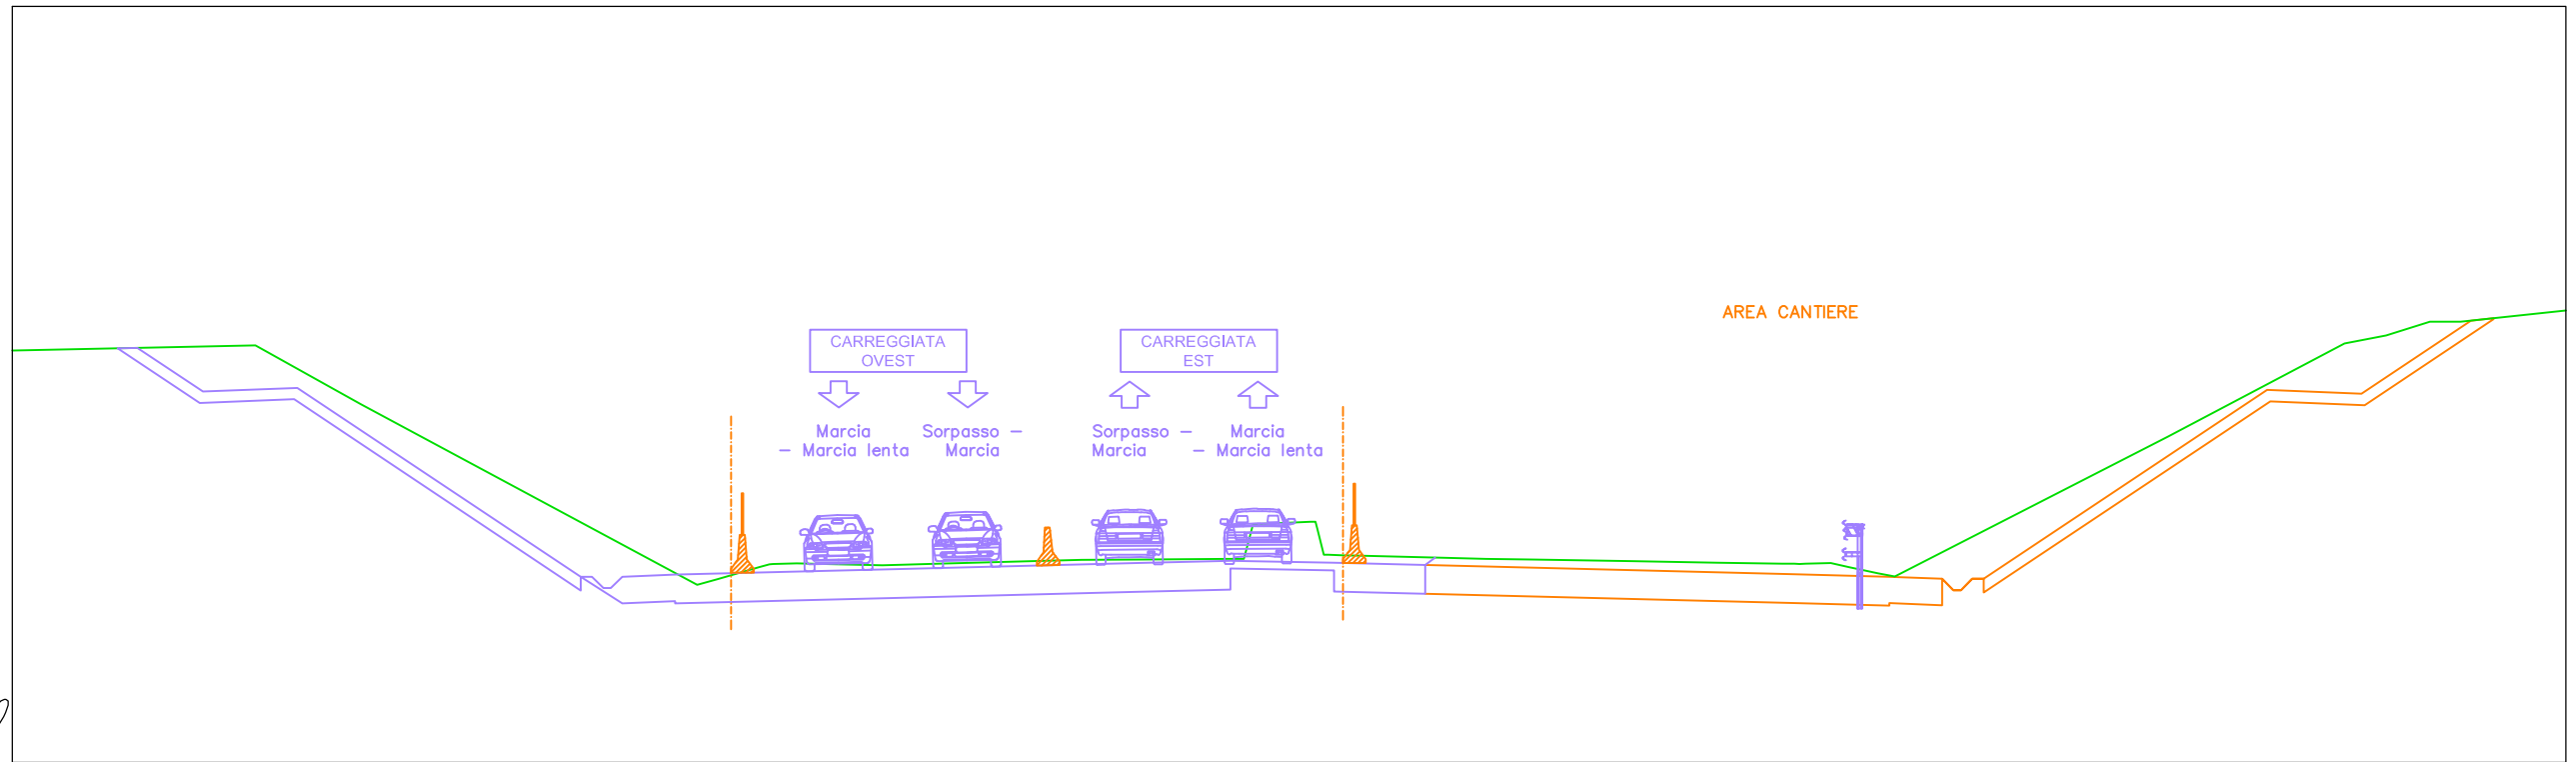

<i>PROGRESSIVE TERRENO</i>	-29.25	-26.46	-17.56	-17.00	-15.55	-14.93	-13.81	-12.65	-12.04	-11.17	-8.36	-7.38	-5.80	-3.42	-2.72	-2.06	-0.85	0.00	2.37	3.32	4.55	7.17	9.46	11.17	11.79	12.45	12.98	13.70	21.38	26.05	27.15	28.31	29.09					
<i>QUOTE TERRENO</i>	191.03	189.47	184.70	184.86	185.25	185.27	185.24	185.22	185.24	185.26	185.34	185.36	185.37	185.38	186.31	186.34	185.50	185.47	185.41	185.39	185.37	185.33	185.29	185.26	185.26	185.28	185.16	185.01	188.62	191.09	191.30	191.66	191.66					
<i>DISTANZE PARZIALI TERRENO</i>	2.79	8.90	0.55	1.08	0.63	1.11	1.16	0.61	0.87	2.81	0.98	1.58	2.26	0.14	0.65	0.75	0.17	2.37	0.95	1.24	2.62	2.28	1.71	0.66	0.53	7.24	4.67	1.10	1.16	0.77								
<i>PROGRESSIVE PROGETTO</i>	-29.25	-26.46	-17.56	-17.00	-15.92	-15.55	-14.93	-13.81	-12.65	-12.04	-11.17	-8.36	-7.38	-5.80	-3.42	-2.98	-2.72	-2.06	-1.14	-0.85	-0.44	2.37	3.32	4.55	7.17	9.46	11.17	11.49	11.79	12.45	12.98	13.70	14.14	21.38	26.05	27.15	28.31	29.09
<i>QUOTE PROGETTO</i>	191.03	189.47	184.70	184.86	185.17	185.25	185.27	185.24	185.22	185.24	185.26	185.34	185.36	185.37	185.38	186.31	186.34	186.17	185.50	185.48	185.47	185.41	185.39	185.37	185.33	185.29	185.26	185.26	185.26	185.28	185.16	185.01	184.93	188.62	191.09	191.30	191.66	191.66
<i>DISTANZE PARZIALI PROGETTO</i>	2.79	8.90	0.55	1.08	0.28	0.63	1.11	1.16	0.61	0.87	2.81	0.98	1.58	2.26	0.14	0.65	0.75	0.17	0.44	2.37	0.95	1.24	2.62	2.28	1.71	0.32	0.66	0.53	0.48	0.44	7.24	4.67	1.10	1.16	0.77			