



LEGENDA

	VIABILITA' ESISTENTE
	AREA DI CANTIERE
	DEVIATA SU PAVIMENTAZIONE ESISTENTE
	AMPLIAMENTO PAVIMENTAZIONE SU DEVIATA PROVVISORIA
	RAMPA PROVVISORIA RACCORDO STATO DI FATTO/PROGETTO
	DIREZIONE DEL DEFLUSSO VEICOLARE NELLE CARREGGIE ATTIVE
	BARRIERA ESISTENTE
	NEW JERSEY IN CLS CON RETE SCHERMANTE b=0,60m
	NEW JERSEY IN CLS b=0,50m
	RECINZIONE DI CANTIERE
	OPERE IN COSTRUZIONE
	VIABILITA' IN ESERCIZIO
	OPERE COSTRUITE
	NEW JERSEY DI CANTIERE b=0,50m
	NEW JERSEY DI CANTIERE b=0,60m

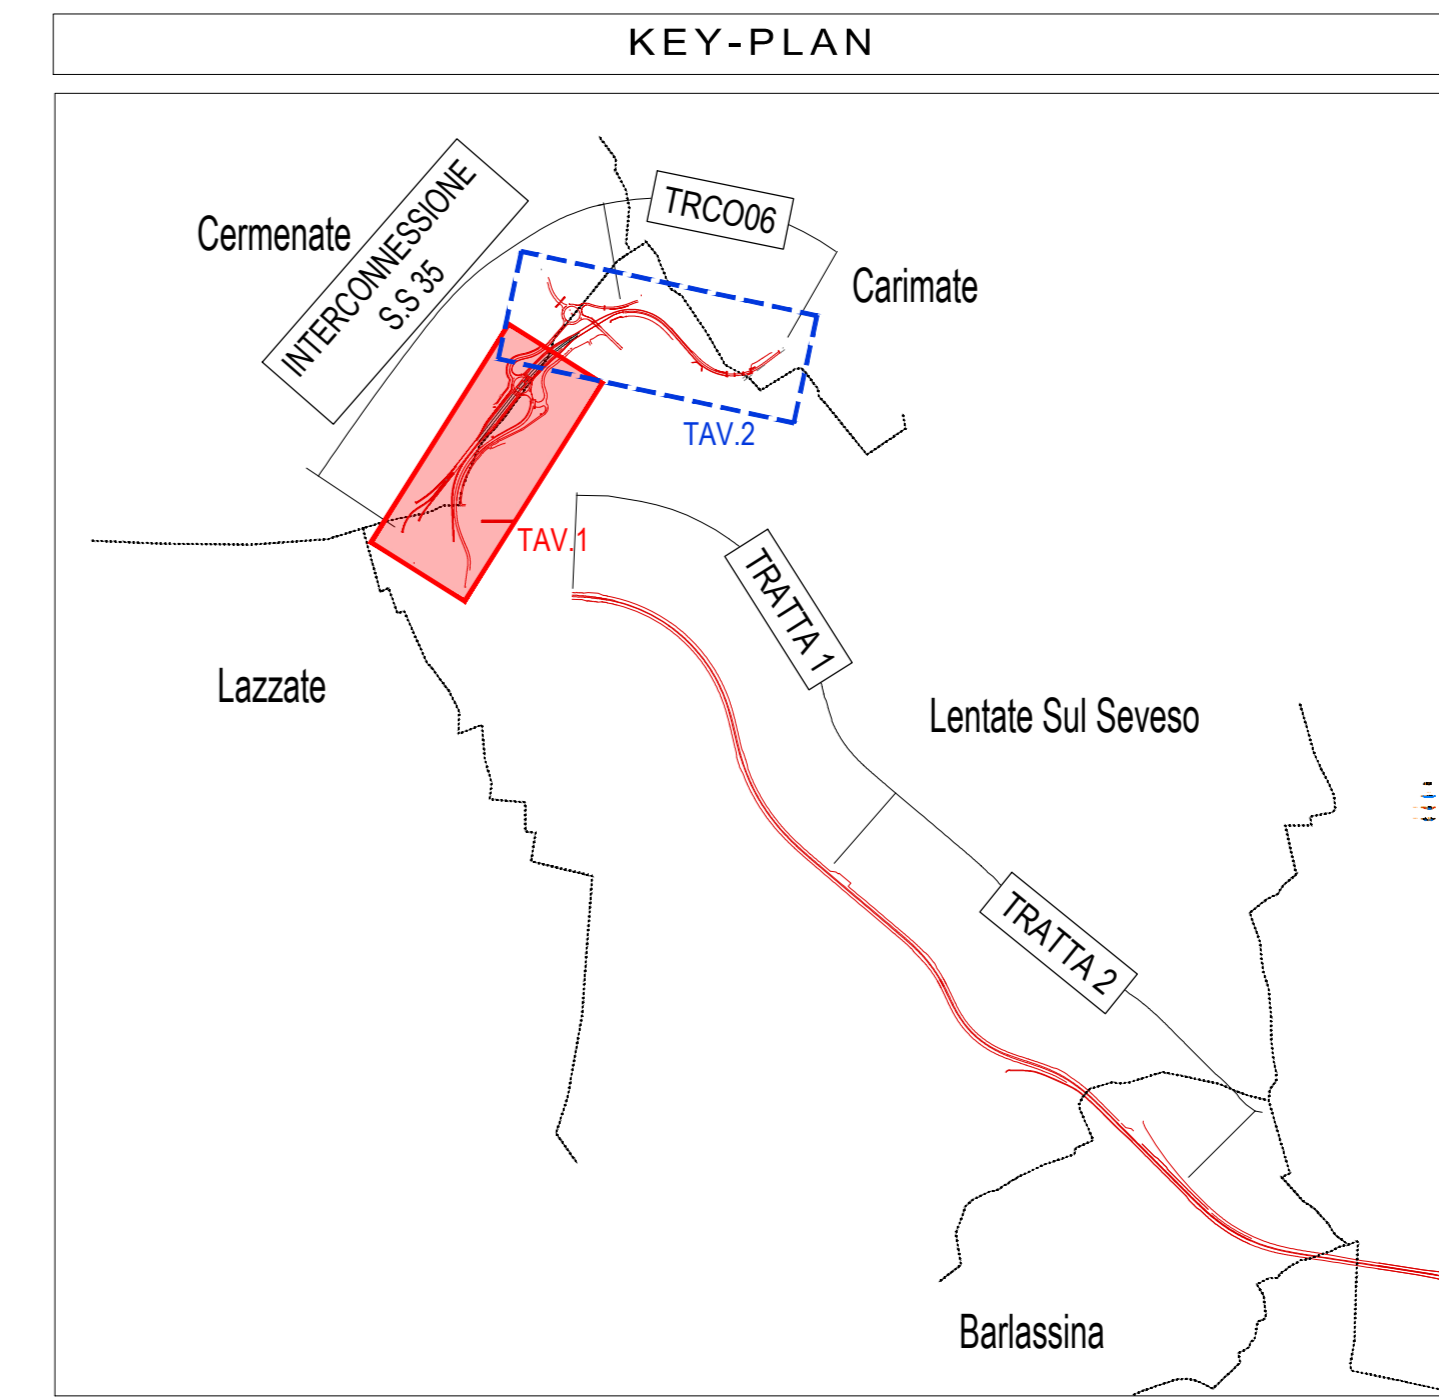

ATTIVITA' E CHIUSURE

- Realizzazione tratto stradale definitivo lato Est SP35;
- Realizzazione tratto stradale definitivo lato Ovest SP35;
- Realizzazione sede provvisoria per deviazione traffico lato Ovest SP35;
- Realizzazione sede provvisoria per deviazione traffico via Nazionale dei Giovi;
- Realizzazione tratto stradale definitivo lato Nord/Est SP35

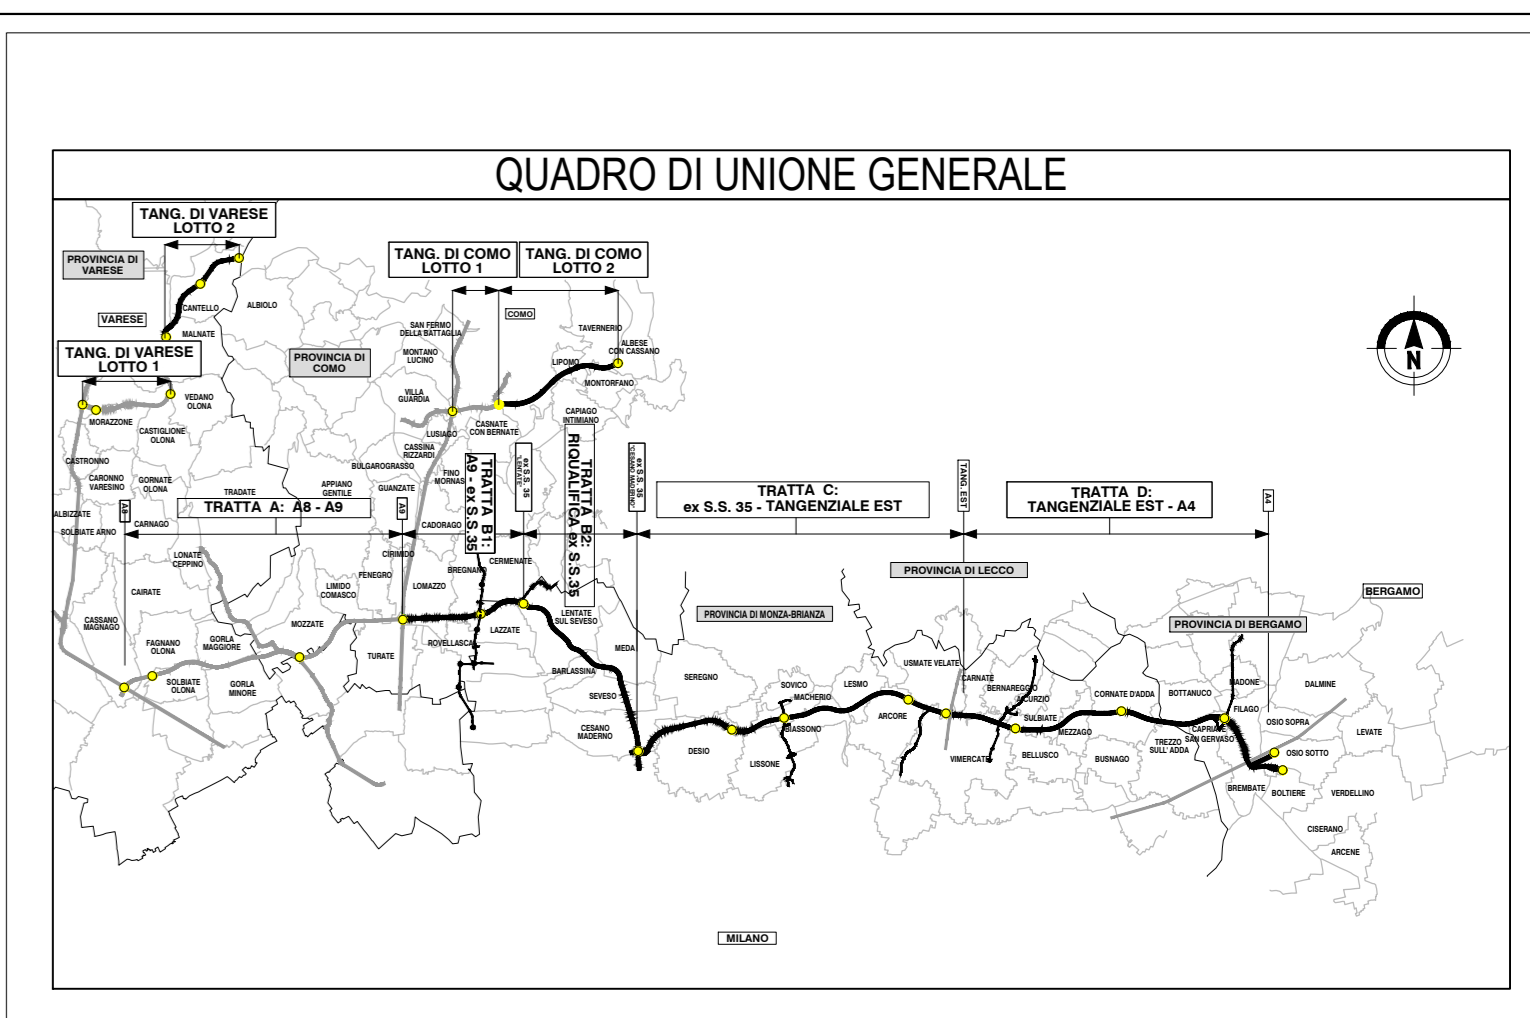

COLLEGAMENTO AUTOSTRADALE DALMINE-COMO-VARESE-VALICO DEL GAGGIOLO E OPERE AD ESSO CONNESSE

PROGETTO ESECUTIVO TRATTA B2

CANTIERIZZAZIONE FASI DI LAVORO INTERCONNESSIONE S.S. 35 - TRC006 FASE 1 - TAVOLA 1 - PLANIMETRIA E SEZIONI TIPOLOGICHE

IDENTIFICAZIONE ELABORATO		CONTRAENTE GENERALE	
PROGETTO	TRATTA B2	PEDELOMBARDA NUOVA S.c.p.a.	
DATA	21/09/2023	REVISIONE	001
ELABORAZIONE PROGETTUALE	PROGETTO	RESPONSABILE PROGETTAZIONE	ING. GIANLUIGI...
PROGETTO	PROGETTO	PROGETTO	PROGETTO