

LEGENDA					
Simbologia	Descrizione	N°	Sup. [mq]	Sup. tot [mq]	UtENZE
1	Guardiana (2.44x4.84)	1	11.81	11.81	-
2	Dormitori (2.44x9.30 - su due piani)	39	22.70	885.30	100
3	Refettorio (33.42x10.04)	1	335.54	335.54	300
4	Servizi (2.44x9.30)	4	22.70	90.80	20
5	Uffici (2.44x9.30 - su due piani)	24	22.70	544.80	3
6	Sala di formazione (2.44x9.30)	4	22.70	90.80	-
7	Infermeria (4.88x5.84)	1	28.50	28.50	-
8	Spogliatoi (4.88x5.84)	13	28.50	370.50	130
9	Lavaggio mezzi	1	-	-	-
10	Sala ritrovo (2.44x9.30)	6	22.70	136.20	-
11	Area di stoccaggio materiali e mezzi da costruzione	1	6800.00	-	-
15	Baracche ad uso deposito (2.44x9.30)	7	22.70	158.90	-
16	Pesa automazzi	1	-	-	-
18	Disoleatore/Disabbbiatore	1	-	-	-
20	Parcheggio auto (2.50x5.00)	93	12.50	1162.50	-
35	Area rifiuti - Scaricabili per raccolta differenziata di cantiere - Isola ecologica per raccolta differenziata	1	-	-	-
36	Lavanderia(2.44x5.84)	3	14.25	42.75	-
41	Deposito prodotti chimici (4.88x5.84)	4	22.70	90.80	-
42	Vasche prefabbricate per laminazione (2.50x8.00)	5	-	-	-


NOTA (1): per aumentare i comfort degli ambienti chiusi, sono previsti sistemi di nebulizzazione all'ingresso di alloggi, uffici e baracche di cantiere
 NOTA (2): per aumentare i comfort dei mezzi privati e di lavoro, sono previsti feli ombreggiati in corrispondenza dei parcheggi auto

LEGENDA	
Simbologia	Descrizione
—	TIPO 1 - Recinzione
—	TIPO 2 - Recinzione con pannelli fonoassorbenti
—	TIPO 3 - Recinzione con New Jersey


LEGENDA	
Simbologia	Descrizione
—	Parcheggio auto Safety-team
—	Posteggio dedicato per Ambulanza Presidio Medico

LEGENDA	
Simbologia	Descrizione
—	Percorso carrabile
—	Percorso pedonale / marciapiede

LEGENDA	
Simbologia	Descrizione
—	"Preverdisemen"
—	Duna
—	Bacino di accumulo acque seconda pioggia per riutilizzo
—	Bacino di infiltrazione acque meteoriche in eccesso. Specie vegetali per fitorimedia

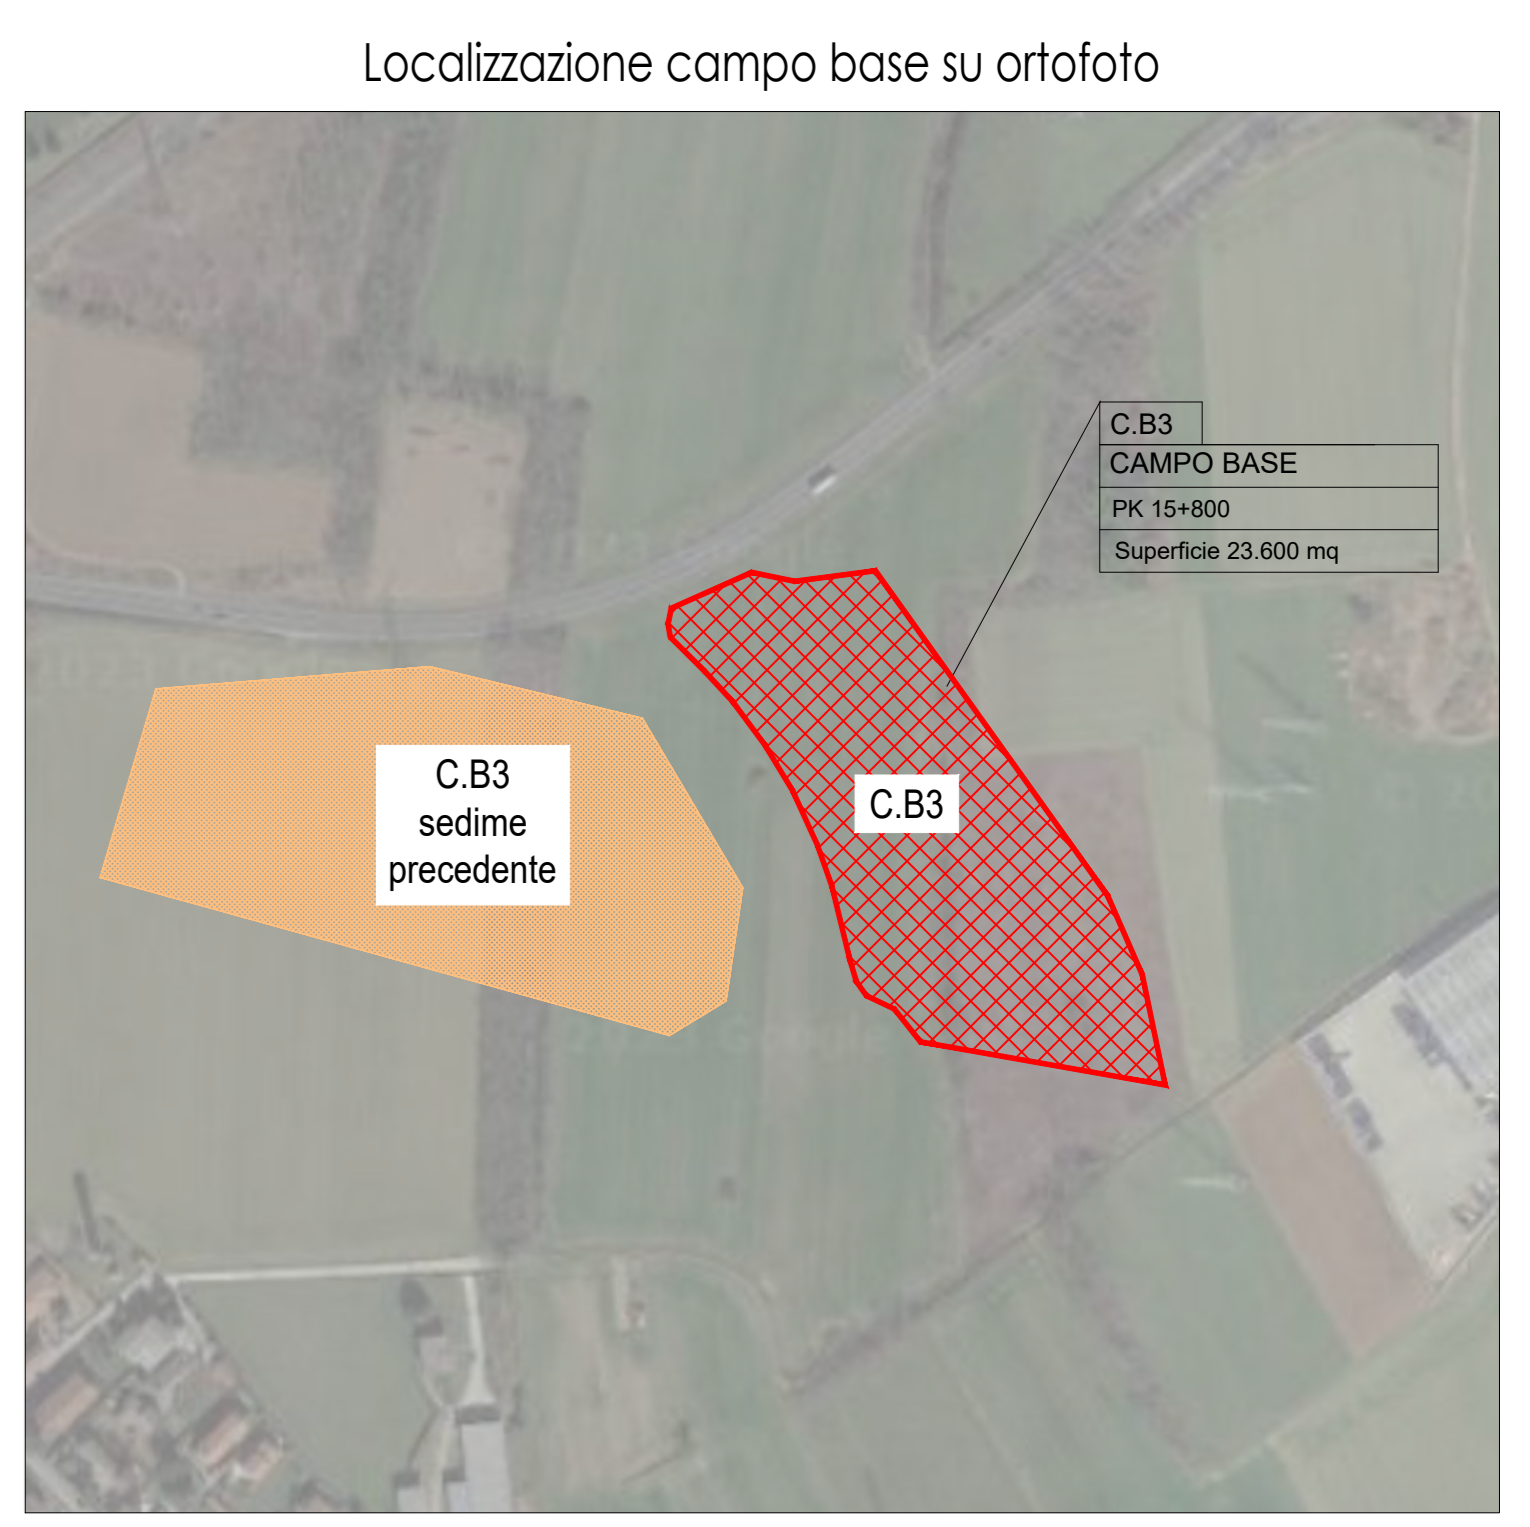

NOTA: La progettazione del campo C.B3 tiene conto della Variante che ha comportato una variazione alla viabilità riducendo notevolmente le superfici del campo previste a PD

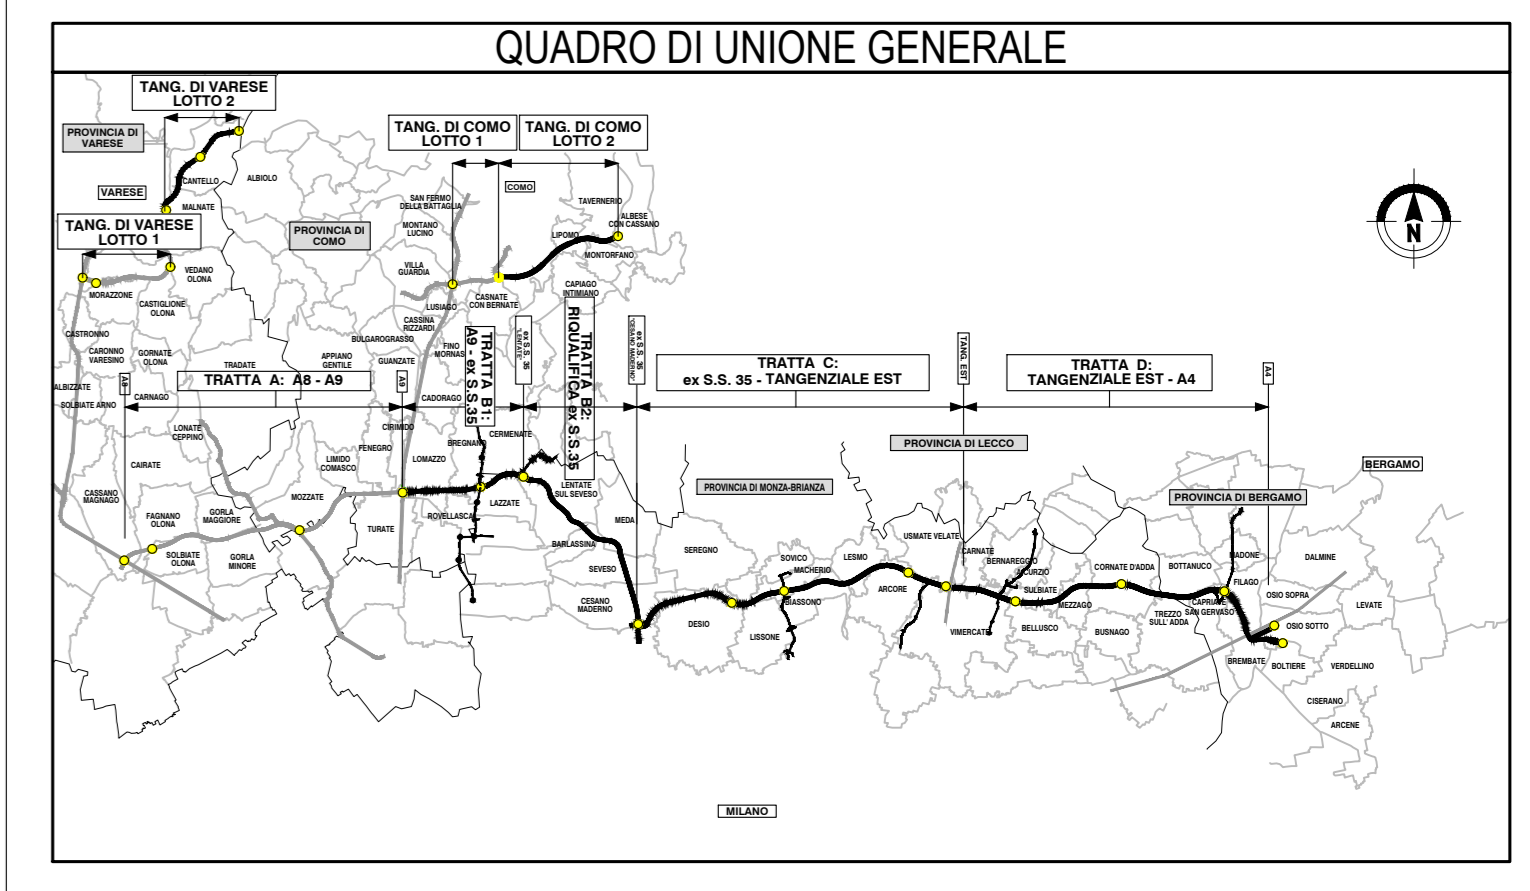

COLLEGAMENTO AUTOSTRADALE DALMINE-COMO-VARESE-VALICO DEL GAGGIOLO E OPERE AD ESSO CONNESSE

PROGETTO ESECUTIVO TRATTA C

PROGETTO STRADALE ORGANIZZAZIONE DEI CANTIERI DEFINIZIONE DELLA CANTIERIZZAZIONE DELL'OPERA PLANIMETRIA DI ORGANIZZAZIONE DEL CANTIERE C.B3

IDENTIFICAZIONE ELABORAZIONE		CONTRAENTE GENERALE	
FASE PROGETTUALE	TRATTA	CONTRATTO	PEDELOMBARDA NUOVA S.p.A.
AMBITO	CANTIERA	DATA	REVISIONE
OPERAZIONE	OPERA	21 luglio 2022	01
PROGETTO	PROGETTO	20 Agosto 2022	02
PROGETTO	PROGETTO	20 Agosto 2022	03
