

LEGENDA					
Simbologia	Descrizione	N°	Sup. [mq]	Sup. tot [mq]	Utenze
1	Guardiano (2,44x4,84)	1	11,81	11,81	-
4	Servizi (2,44x9,30)	1	22,70	22,70	10
5	Uffici (2,44x9,30)	1	22,70	22,70	3
7	Infermeria (4,88x5,84)	1	28,50	28,50	-
8	Spogliatoi (4,88x5,84)	3	28,50	85,50	30
9	Lavaggio mezzi	1	-	-	-
15	Baracche ad uso deposito (2,44x9,30)	2	22,70	45,40	-
16	Pesa automezzi	1	-	-	-
17	Distributore gasolio	1	-	-	-
18	Disoleatore/Disabbbiatore	1	-	-	-
19	Parcheggio mezzi pesanti (4,20x13,00)	3	54,60	443,00	-
20	Parcheggio auto (2,50x5,00)	7	12,50	87,50	-
23	Impianto di betonaggio	1	-	-	-
24	Accumulo acqua per impianto di betonaggio con raschiatore	1	-	-	-
26	Area di stoccaggio materiale di risulta demolizione cls	1	300,00	-	-
29	Area stoccaggio inerti	1	350,00	-	-
31	Laboratorio (12,04x9,87)	1	118,85	118,85	-
34	Tettoia protezione sabbia (10,00x10,00)	3	100,00	300,00	-
39	Scarabile per raccolta metalli	3	-	-	-
40	Scarabile per raccolta inerti	3	-	-	-
41	Deposito prodotti chimici (4,88x5,84)	1	28,50	28,50	-

NOTA (1): per aumentare il comfort degli ambienti chiusi, sono previsti sistemi di nebulizzazione all'ingresso di alloggi, uffici e baracche di cantiere

NOTA (2): per aumentare il comfort dei mezzi privati e di lavoro, sono previsti teli ombreggianti in corrispondenza dei parcheggi auto e dei mezzi pesanti

NOTA (3): il campo dovrà essere smantellato prima della fine dei lavori per consentire la realizzazione della viabilità di progetto


LEGENDA	
Simbologia	Descrizione
	TIPO 1 - Recinzione
	TIPO 2 - Recinzione con pannelli fonoassorbenti
	TIPO 3 - Recinzione con New Jersey

LEGENDA	
Simbologia	Descrizione
	Parcheggio auto Safety-team
	Posteggio dedicato per Ambulanza Presidio Medico

LEGENDA	
Simbologia	Descrizione
	Percorso carrabile
	Percorso pedonale / marciapiede

LEGENDA	
Simbologia	Descrizione
	"Preverdisement"
	Duna
	Bacino di accumulo acque seconda pioggia per riutilizzo
	Bacino di infiltrazione acque meteoriche in eccesso. Specie vegetali per fitorimedia

Localizzazione cantiere operativo su orofoto

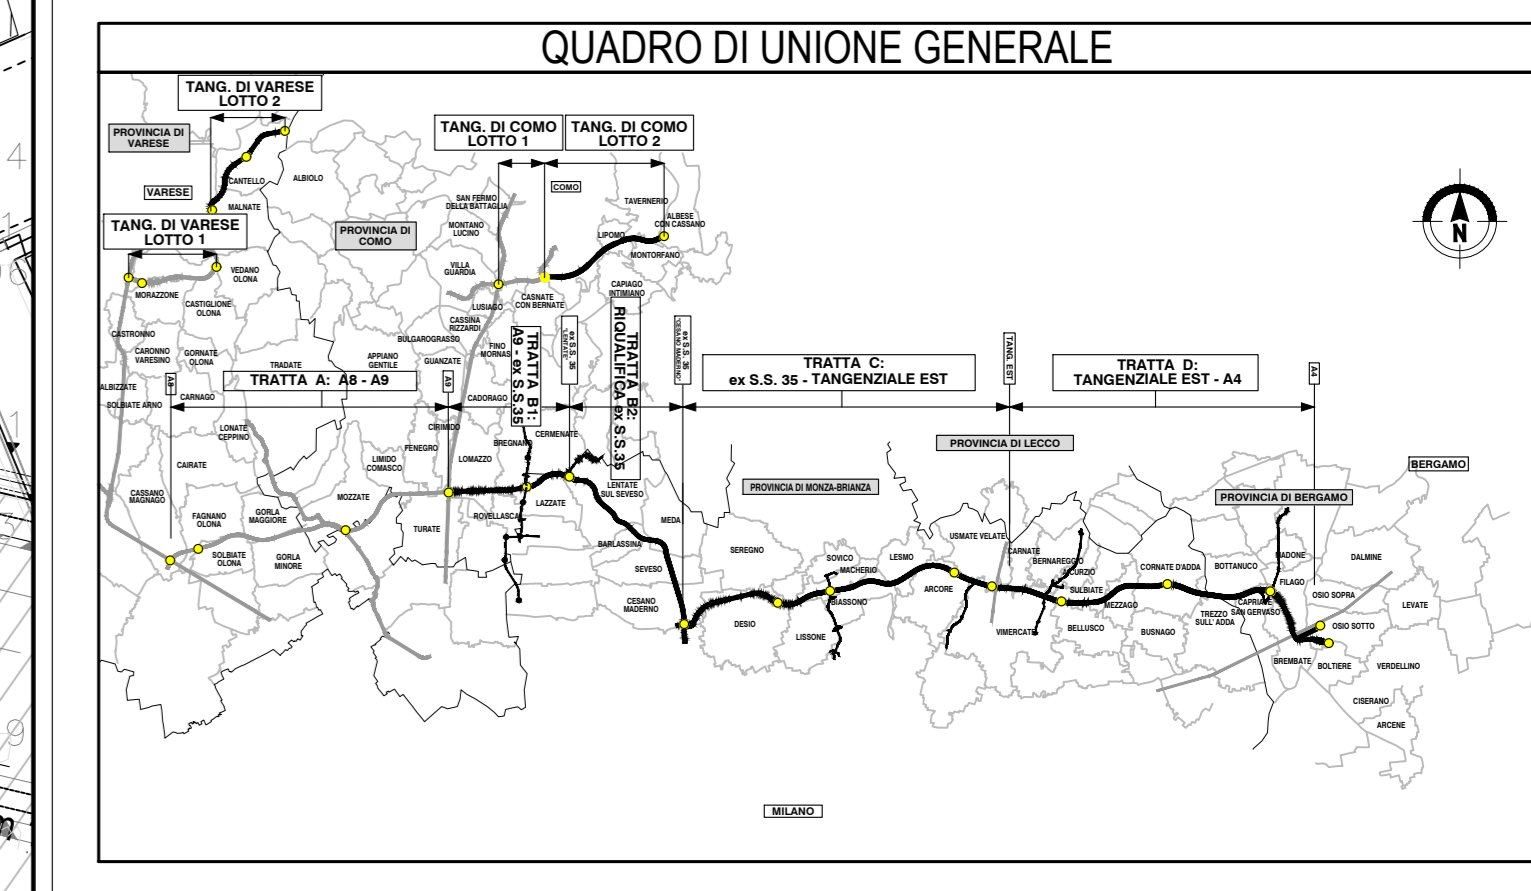

CONFERENZA REGIONALE DEL TERRORENTI

COLLEGAMENTO AUTOSTRADALE DALMINE-COMO-VARESE-VALICO DEL GAGGIOLO E OPERE AD ESSO CONNESSE

PROGETTO ESECUTIVO TRATTA C

PROGETTO STRADALE ORGANIZZAZIONE DEI CANTIERI DEFINIZIONE DELLA CANTIERIZZAZIONE DELL'OPERA PLANIMETRIA DI ORGANIZZAZIONE DEL CANTIERE C.02.2

IDENTIFICAZIONE ELABORATO		CONTRAENTE GENERALE	
ANNO	TRATTA	PROGETTO	REVISIONE
2023	CANTIERI	PEDELBARDA NUOVA S.p.A.	01

DATA: 31 Agosto 2023
SCALA: 1:500

CONCETTORE: **PEDELBARDA NUOVA S.p.A.**

PROGETTISTA: **PEDELBARDA NUOVA S.p.A.**

REDAZIONE: **PEDELBARDA NUOVA S.p.A.**

VERIFICA: **PEDELBARDA NUOVA S.p.A.**

APPROVAZIONE: **PEDELBARDA NUOVA S.p.A.**