LAYOUT DI CANTIERE TRATTA C.O3.1 - 1:500

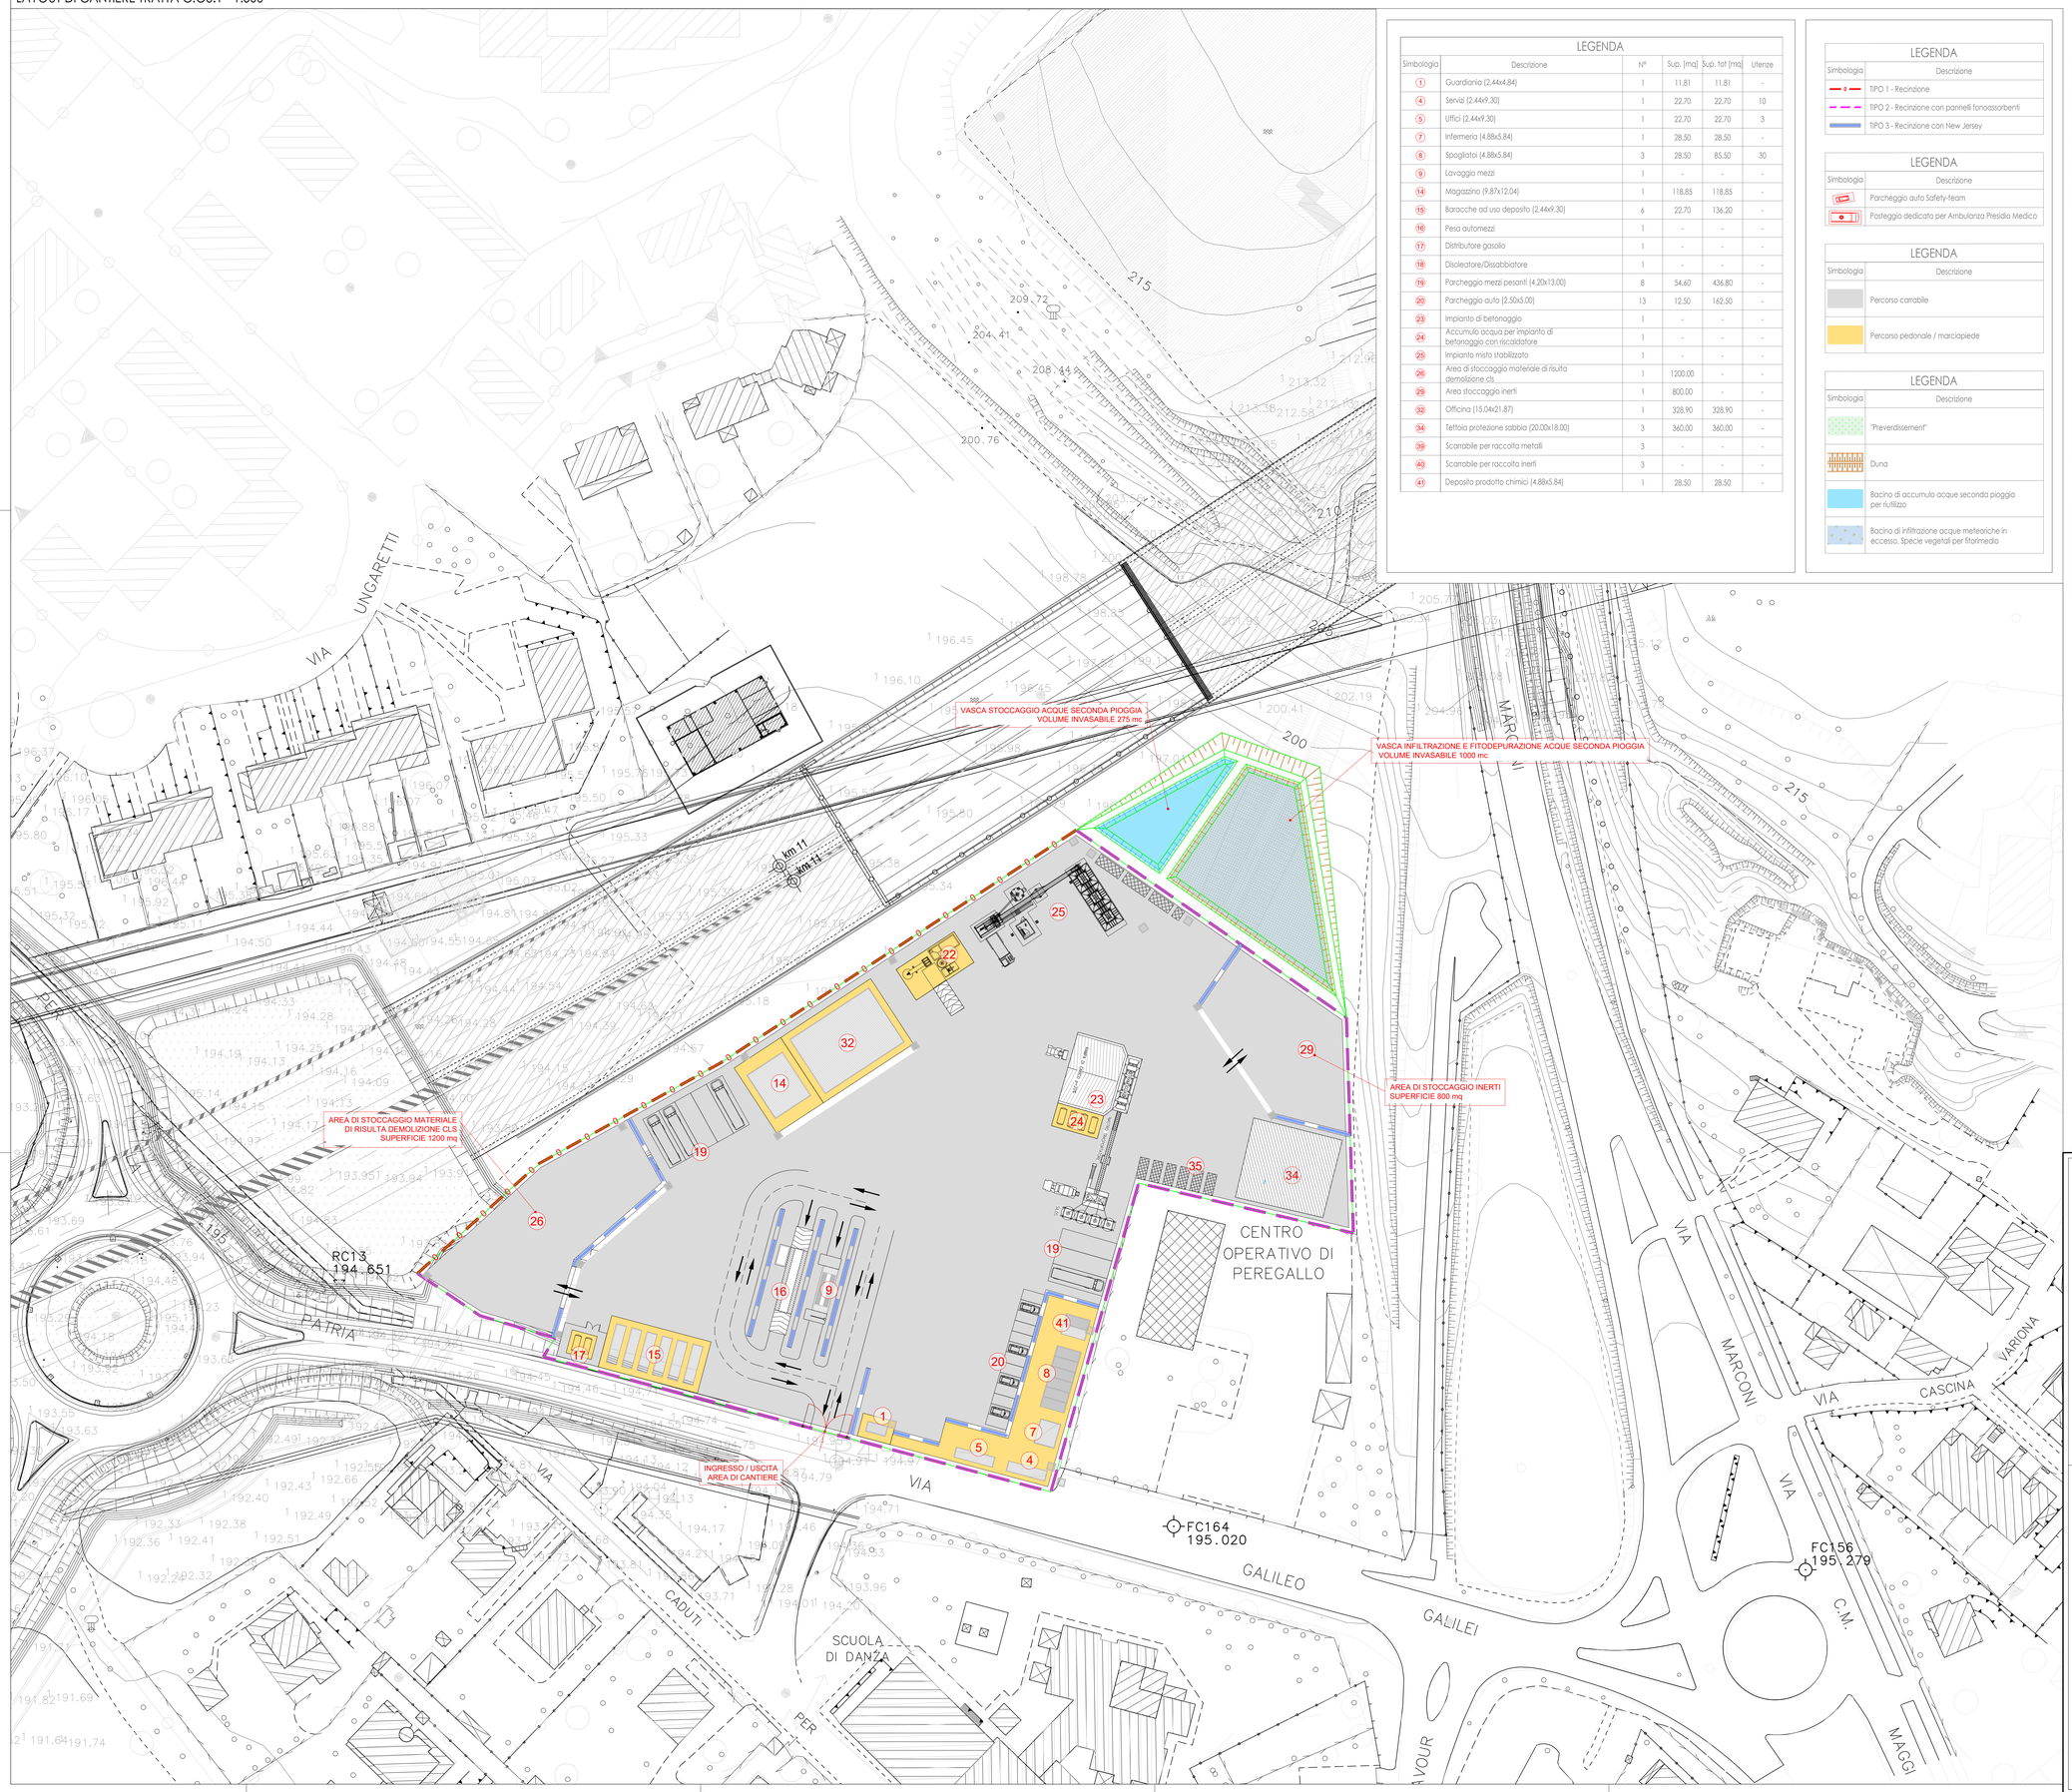

LEGENDA

Simbologia	Descrizione	N°	Sup. [mq]	Sup. tot [mq]	Utenze
1	Guardiania (2.44x4.84)	1	11.81	11.81	-
4	Servizi (2.44x9.30)	1	22.70	22.70	10
5	Uffici (2.44x9.30)	1	22.70	22.70	3
7	Infermeria (4.88x5.84)	1	28.50	28.50	-
8	Spogliatoi (4.88x5.84)	3	28.50	85.50	30
9	Lavaggio mezzi	1	-	-	-
14	Magazzino (9.87x12.04)	1	118.85	118.85	-
15	Baracche ad uso deposito (2.44x9.30)	6	22.70	136.20	-
16	Pesa automezzi	1	-	-	-
17	Distributore gasolio	1	-	-	-
18	Disoleatore/Dissabbiatore	1	-	-	-
19	Parcheggio mezzi pesanti (4.20x13.00)	8	54.60	436.80	-
20	Parcheggio auto (2.50x5.00)	13	12.50	162.50	-
23	Impianto di betonaggio	1	-	-	-
24	Accumulo acqua per impianto di betonaggio con riscaldatore	1	-	-	-
25	Impianto misto stabilizzato	1	-	-	-
26	Area di stoccaggio materiale di risulta demolizione cls	1	1200.00	-	-
29	Area stoccaggio inerti	1	800.00	-	-
32	Officina (15.04x21.87)	1	328.90	328.90	-
34	Tettoia protezione sabbia (20.00x18.00)	3	360.00	360.00	-
39	Scarrabile per raccolta metalli	3	-	-	-
40	Scarrabile per raccolta inerti	3	-	-	-
41	Deposito prodotto chimici (4.88x5.84)	1	28.50	28.50	-

LEGENDA

Simbologia	Descrizione
	TIPO 1 - Recinzione
	TIPO 2 - Recinzione con pannelli fonoassorbenti
	TIPO 3 - Recinzione con New Jersey

LEGENDA

Simbologia	Descrizione
	Parcheggio auto Safety-team
	Posteggio dedicato per Ambulanza Presidio Medico

LEGENDA

Simbologia	Descrizione
	Percorso carrabile
	Percorso pedonale / marciapiede

LEGENDA

Simbologia	Descrizione
	"Preverdisement"
	Duna
	Bacino di accumulo acque seconda pioggia per riutilizzo
	Bacino di infiltrazione acque meteoriche in eccesso. Specie vegetali per fitorimedio

Localizzazione cantiere operativo su ortofoto

NOTA (1): per aumentare il comfort degli ambienti chiusi, sono previsti sistemi di nebulizzazione all'ingresso di alloggi, uffici e baracche di cantiere

NOTA (2): per aumentare il comfort dei mezzi privati e di lavoro, sono previsti teli ombreggianti in corrispondenza dei parcheggi auto

QUADRO DI UNIONE GENERALE

CONCESSIONI AUTOSTRADALI LOMBARDE

Autostrade Pedemontane Lombarde

COLLEGAMENTO AUTOSTRADALE

DALMINE-COMO-VARESE-VALICO DEL GAGGIOLO E OPERE AD ESSO CONNESSE

CODICE C.U.P. F119060027000?

PROGETTO ESECUTIVO
TRATTA C

PROGETTO STRADALE
ORGANIZZAZIONE DEI CANTIERI
DEFINIZIONE DELLA CANTIERIZZAZIONE DELL'OPERA
PLANIMETRIA DI ORGANIZZAZIONE DEL CANTIERE C.O3.1

IDENTIFICAZIONE ELABORATO

FASE PROGETTUALE	AMBITO	TRATTA	CATEGORIA	OPERA	PARTE DI OPERA	TIPO ELABORATO	PROGRESSIVA	REVISIONE ESTERNA
T	CN	CC	000	CN00	999	PL	007	A

DATA 31 Agosto 2023
SCALA 1:500

CONTRAENTE GENERALE

PEDELOMBARDA NUOVA S.c.p.A.

DATA	REVISIONE	
31 Luglio 2023	Emissione	A01
31 Agosto 2023	Aggiornamento	A02

ELABORAZIONE PROGETTUALE

PROGETTISTI
Ing. Alberto Rivaldi
SYNLOG

RESPONSABILE INTEGRAZIONE PRESTAZIONI SPECIALISTICHE
Ing. Carlo Liberti

CONCEDENTE
CONCESSIONI AUTOSTRADALI LOMBARDE
Ing. Provolo Francesco

CONCESSIONARIO
Autostrade Pedemontane Lombarde
Ing. Andrea Mullaro

PROGETTISTA
PROGER
Ing. Enrico Ricardi

Il presente documento non potrà essere copiato, riprodotto o altrimenti pubblicato in tutto o in parte senza il consenso scritto di Autostrada Pedemontana Lombarda S.p.A. Ogni utilizzo non autorizzato sarà perseguito a norma di legge.
This document may not be copied, reproduced or published either in part or entirely without the written permission of Autostrada Pedemontana Lombarda S.p.A. Unauthorized use will be persecuted by law.