

LEGENDA					
Simbologia	Descrizione	N°	mq	mq tot	utenze
1	Guardiana (2,44x4,84)	1	11,81	11,81	-
4	Servizi (2,44x9,30)	1	22,70	22,70	10
5	Uffici (2,44x9,30)	1	22,70	22,70	3
7	Infermeria (4,88x5,84)	1	28,50	28,50	-
8	Spogliatoi (4,88x5,84)	3	28,50	85,50	40
9	Lavaggio automezzi	1	-	-	-
14	Magazzino tipo A	1	328,90	328,90	-
16	Pesa automezzi	1	-	-	-
17	Distributore gasolio	1	-	-	-
18	Disoleatore/Disabbiatore	2	-	-	-
19	Parcheggio mezzi pesanti (4,20x13,00)	6	54,60	327,60	-
20	Parcheggio auto (2,50x5,00)	20	12,50	250,00	-
22	Area di lavaggio betoniere	1	-	-	-
23	Impianto di betonaggio	1	-	-	-
24	Accumulo acqua per impianto di betonaggio con riscaldatore	1	-	-	-
25	Impianto misto cemento	1	-	-	-
26	Area di stoccaggio materiale di risulta demolizione cls	1	2300	-	-
28	Area stoccaggio inerti	1	-	-	-
31	Laboratorio (12,04x9,87)	1	118,85	118,85	-
32	Ufficio (15,04x21,87)	1	328,90	328,90	-
34	Tettoia protezione sabbia (10,00x10,00)	3	100,00	300,00	-
35	Area rifiuti - Scaricabili per raccolta differenziata di cantiere - Isola ecologica per raccolta differenziata	4	-	-	-

LEGENDA	
Simbologia	Descrizione
	TIPO 1 - Recinzione
	TIPO 2 - Recinzione con pannelli fonoassorbenti
	TIPO 3 - Recinzione con New Jersey

LEGENDA	
Simbologia	Descrizione
	Parcheggio auto Safety-team
	Posteggio dedicato per Ambulanza Presidio Medico





LEGENDA	
Simbologia	Descrizione
	Percorso carrabile
	Percorso pedonale / marciapiede

LEGENDA	
Simbologia	Descrizione
	"Preverdisement"
	Duna
	Bacino di accumulo acque seconda pioggia per riutilizzo
	Bacino di infiltrazione acque meteoriche in eccesso. Specie vegetali per fitorimedia

LEGENDA - SOTTOSERVIZI IN PROGETTO	
Simbologia	Descrizione
	Tubazioni in PVC per raccolta acque meteoriche - DN var.
	Tubazioni in PEAD comugato per laminazione acque meteoriche - DN var.
	Tubazioni in PVC per raccolta acque nere - DN var.
	Canoletta grigliata con scarico in tubazione corrente
	Tubazioni in lamiera ondulata tipo Tubosider - DN 1000 mm
	Tubazioni in PEAD per rete di adduzione acquedotto - DN var.
	Tubazioni in PEAD per rete acquedotto di distribuzione - DN var.
	Pozzetto prefabbricato in cls vibrocompresso con chiusura in ghisa sferoidale
	Pozzetto prefabbricato in cls vibrocompresso con cadoia in ghisa sferoidale classe
	Scarico mediante piletta da canaletta a tubazione corrente
	Tubazioni esistenti - Acquedotto
	Tubazioni esistenti - Fognatura nera/mista
	Tubazioni esistenti - Fognatura bianca

NOTA (1): per aumentare il comfort degli ambienti chiusi, sono previsti sistemi di nebulizzazione all'ingresso di alloggi, uffici e baracche di cantiere

NOTA (2): per aumentare il comfort dei mezzi privati e di lavoro, sono previsti teli ombreggianti in corrispondenza dei parcheggi auto

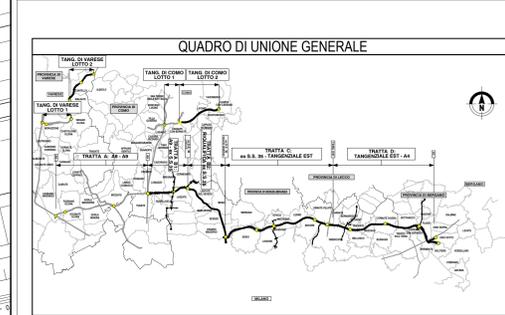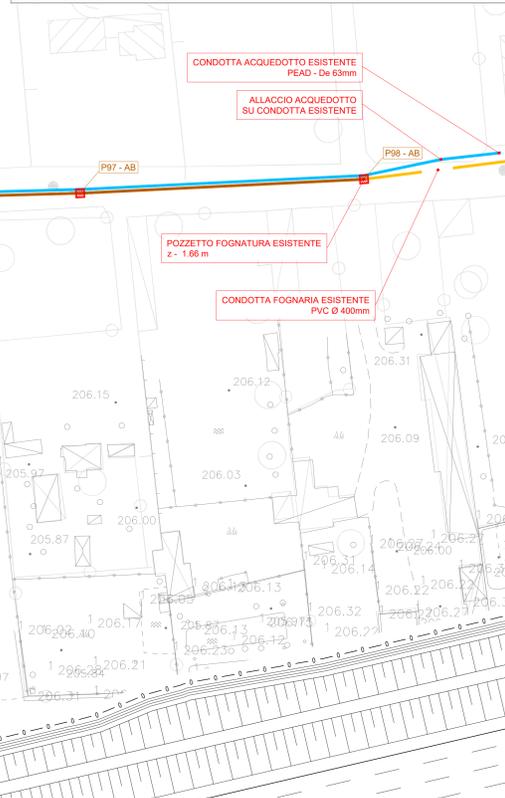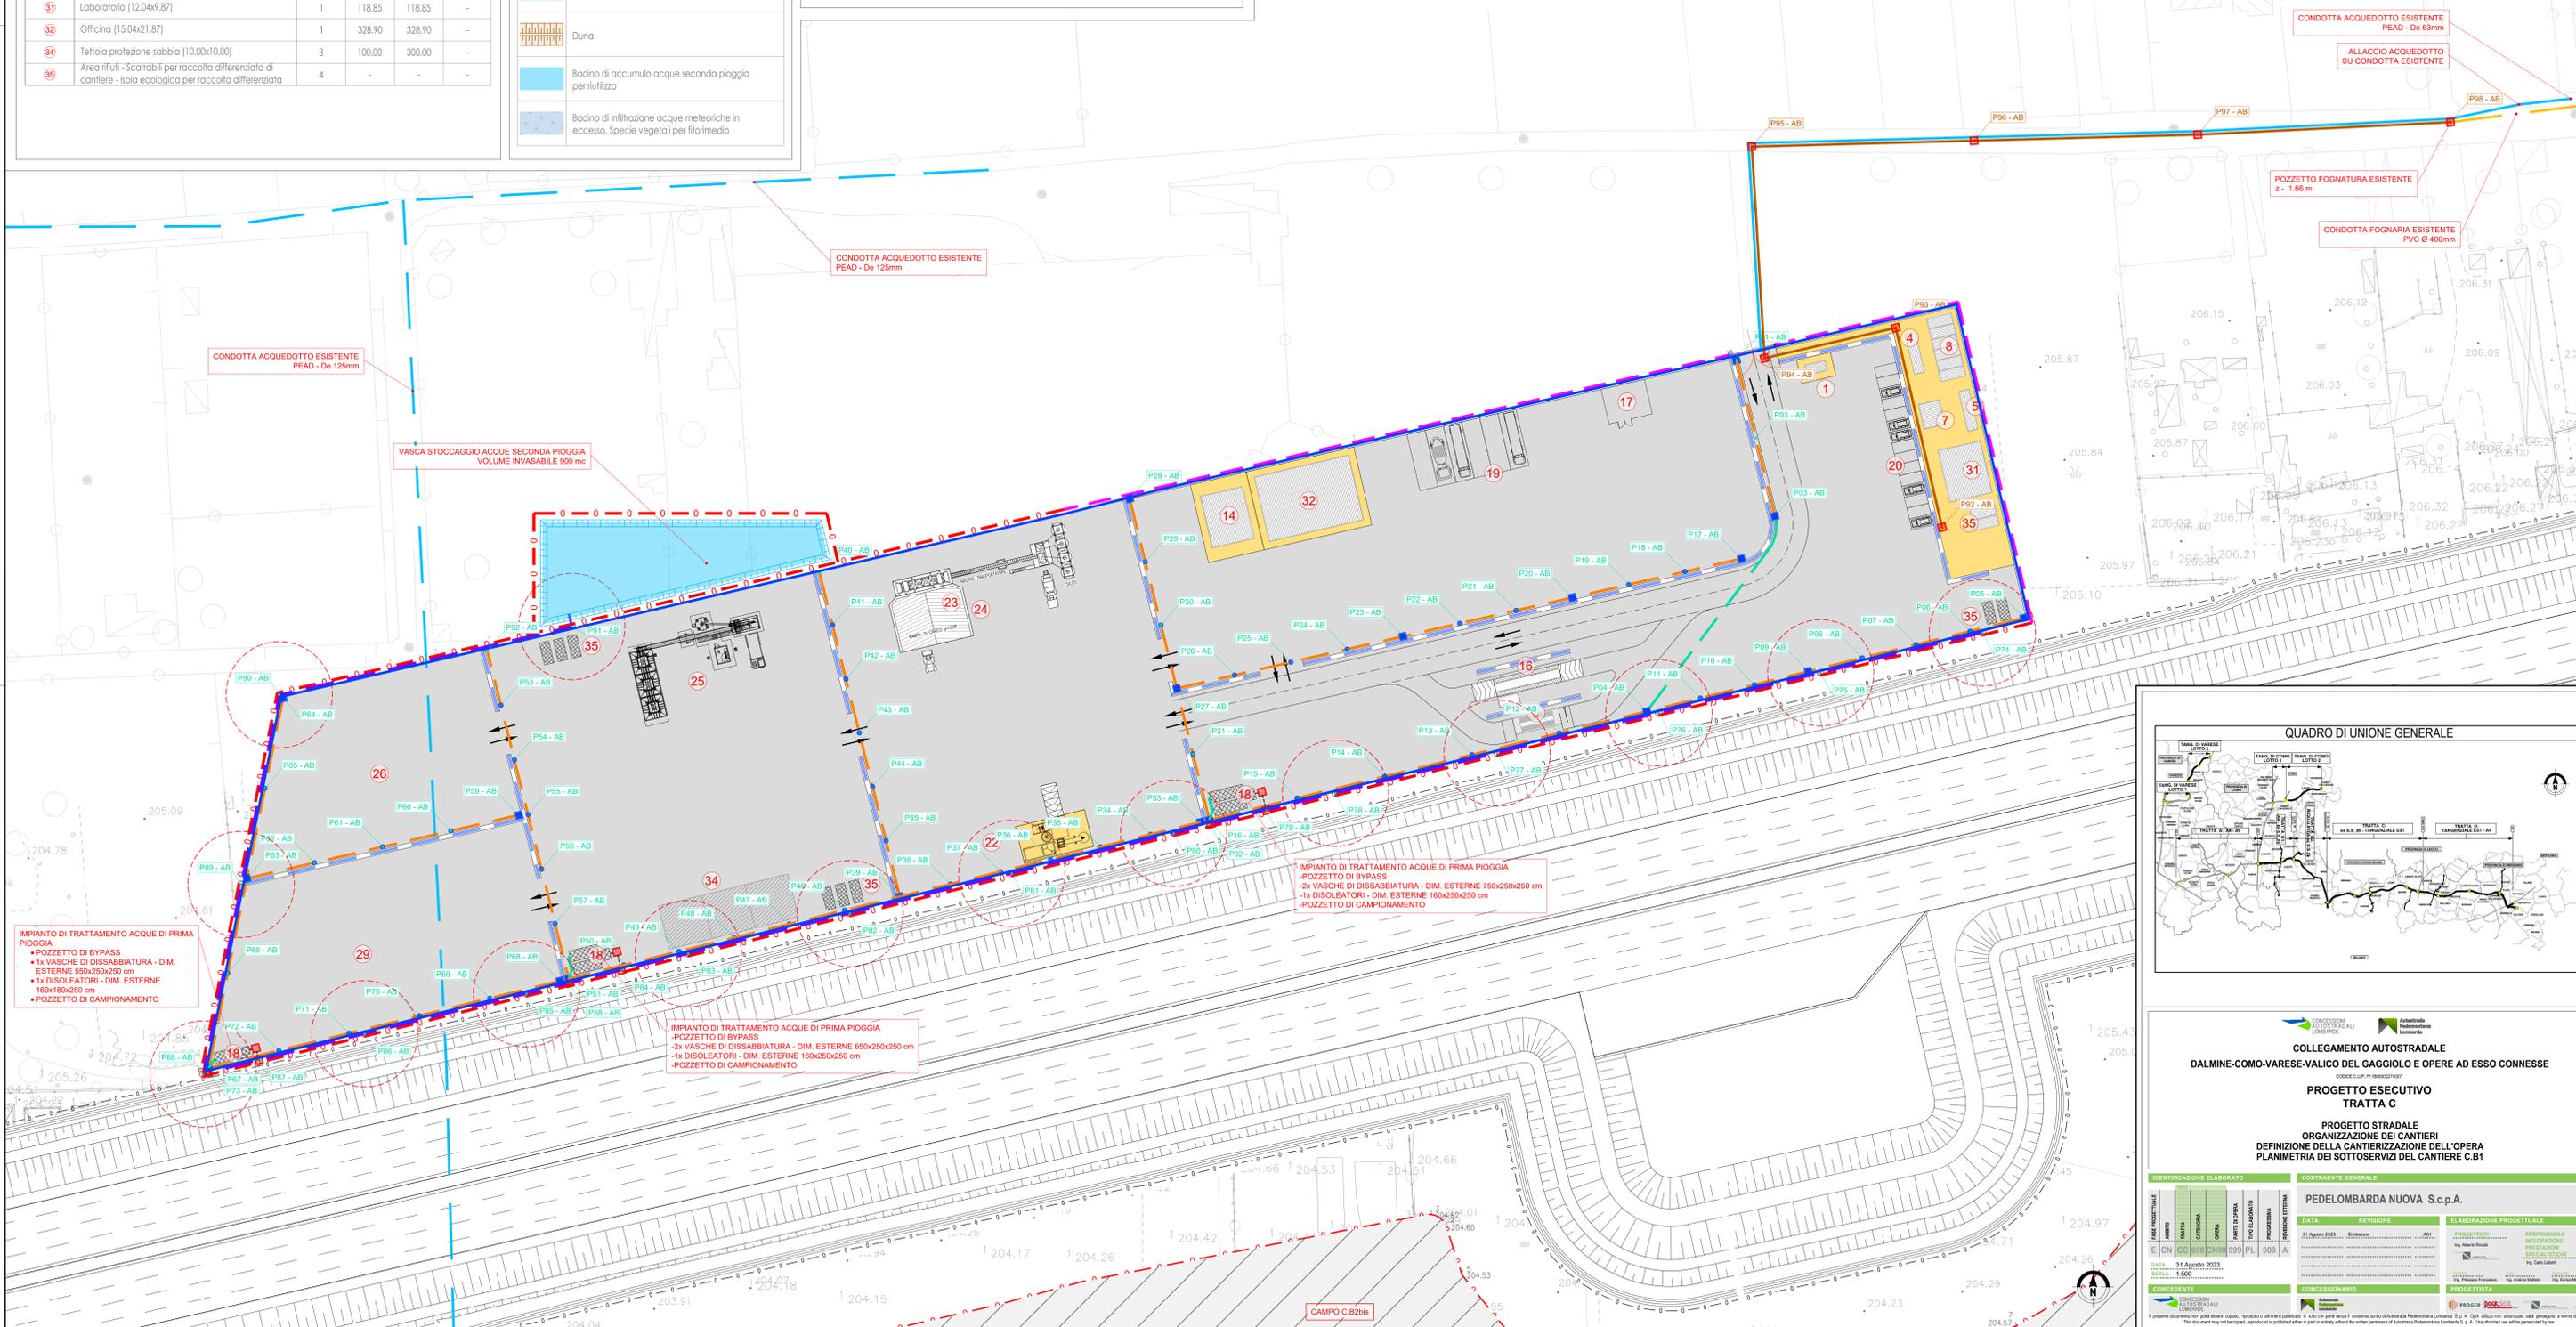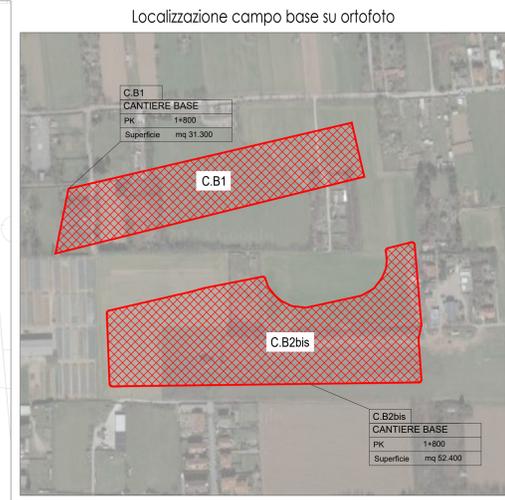

CONTRAENTE GENERALE		
PEDELOMBARDA NUOVA S.c.p.A.		
<p>COLLEGAMENTO AUTOSTRADALE DALMINE-COMO-VARESE-VALICO DEL GAGGIOLO E OPERE AD ESSO CONNESSE</p> <p>PROGETTO ESECUTIVO TRATTA C</p> <p>PROGETTO STRADALE ORGANIZZAZIONE DEI CANTIERI DEFINIZIONE DELLA CANTIERIZZAZIONE DELL'OPERA PLANIMETRIA DEI SOTTOSERVIZI DEL CANTIERE C.B1</p>		
<p>IDENTIFICAZIONE ELABORATO</p> <p>PROGETTO</p> <p>REVISIONE</p> <p>ELABORAZIONE PROGETTUALE</p>	<p>DATA</p> <p>REVISIONE</p> <p>ELABORAZIONE PROGETTUALE</p>	<p>REVISIONI</p> <p>PROGETTO</p> <p>REVISIONI</p> <p>PROGETTO</p>
<p>CONCETTORE</p> <p>CONCETTORE</p> <p>CONCETTORE</p>	<p>CONCETTORE</p> <p>CONCETTORE</p> <p>CONCETTORE</p>	<p>CONCETTORE</p> <p>CONCETTORE</p> <p>CONCETTORE</p>