

LEGENDA					
Simbologia	Descrizione	N°	Sup. [mq]	Sup. tot [mq]	Utenze
1	Guardiano (2,44x4,84)	1	11,81	11,81	-
4	Servizi (2,44x9,30)	1	22,70	22,70	10
5	Uffici (2,44x9,30)	1	22,70	22,70	3
7	Infermeria (4,88x5,84)	1	28,50	28,50	-
8	Spogliatoi (4,88x5,84)	3	28,50	85,50	30
9	Lavaggio mezzi	1	-	-	-
15	Baracche ad uso deposito (2,44x9,30)	2	22,70	45,40	-
16	Pesa automezzi	1	-	-	-
17	Distributore gasolio	1	-	-	-
18	Disoleatore/Disabbbiatore	1	-	-	-
19	Parcheggio mezzi pesanti (4,20x13,00)	3	54,60	443,00	-
20	Parcheggio auto (2,50x5,00)	7	12,50	87,50	-
23	Impianto di betonaggio	1	-	-	-
24	Accumulo acqua per impianto di betonaggio con riscaldatore	1	-	-	-
26	Area di stoccaggio materiale di risulta demolizione cis	1	300,00	-	-
29	Area stoccaggio inerti	1	350,00	-	-
31	Laboratorio (12,04x9,87)	1	118,85	118,85	-
34	Tettoia protezione sabbia (10,00x10,00)	3	100,00	300,00	-
39	Scarabile per raccolta metalli	3	-	-	-
40	Scarabile per raccolta inerti	3	-	-	-
41	Deposito prodotti chimici (4,88x5,84)	1	28,50	28,50	-

NOTA (1): per aumentare il comfort degli ambienti chiusi, sono previsti sistemi di nebulizzazione all'ingresso di alloggi, uffici e baracche di cantiere

NOTA (2): per aumentare il comfort dei mezzi privati e di lavoro, sono previsti teli ombreggianti in corrispondenza dei parcheggi auto e dei mezzi pesanti

NOTA (3): il campo dovrà essere smantellato prima della fine dei lavori per consentire la realizzazione della viabilità di progetto

LEGENDA	
Simbologia	Descrizione
	TIPO 1 - Recinzione
	TIPO 2 - Recinzione con pannelli fonoassorbenti
	TIPO 3 - Recinzione con New Jersey

LEGENDA	
Simbologia	Descrizione
	Parcheggio auto Safety-team
	Posteggio dedicato per Ambulanza Presidio Medico

LEGENDA	
Simbologia	Descrizione
	Percorso carrabile
	Percorso pedonale / marciapiede


LEGENDA	
Simbologia	Descrizione
	"Preverdissement"
	Duna
	Bacino di accumulo acque seconda pioggia per riutilizzo
	Bacino di infiltrazione acque meteoriche in eccesso. Specie vegetali per fitorimedia

LEGENDA - SOTTOSERVIZI IN PROGETTO	
Simbologia	Descrizione
	Tubazioni in PVC per raccolta acque meteoriche - DN var.
	Tubazioni in PEAD corrugato per laminazione acque meteoriche - DN var.
	Tubazioni in PVC per raccolta acque nere - DN var.
	Canaletta grigliata con scarico in tubazione corrente
	Tubazioni in lamiera ondulata tipo Tubosider - DN 1000 mm
	Tubazioni in PEAD per rete di adduzione acquedotto - DN var.
	Tubazioni in PEAD per rete acquedotto di distribuzione - DN var.
	Pozzetto prefabbricato in c/s vibrocompresso con chiusura in ghisa sferoidale
	Pozzetto prefabbricato in c/s vibrocompresso con cadoia in ghisa sferoidale classe
	Scarico mediante piletta da canaletta a tubazione corrente
	Tubazioni esistenti - Acquedotto
	Tubazioni esistenti - Fognatura nera/mista
	Tubazioni esistenti - Fognatura bianca

NOTA: per il dimensionamento delle tubazioni si faccia riferimento agli elaborati grafici dei profili.



LEGENDA	
Simbologia	Descrizione
	C.02.2 CANTIERE OPERATIVO
	PK 9+700
	Superficie mq 8.300

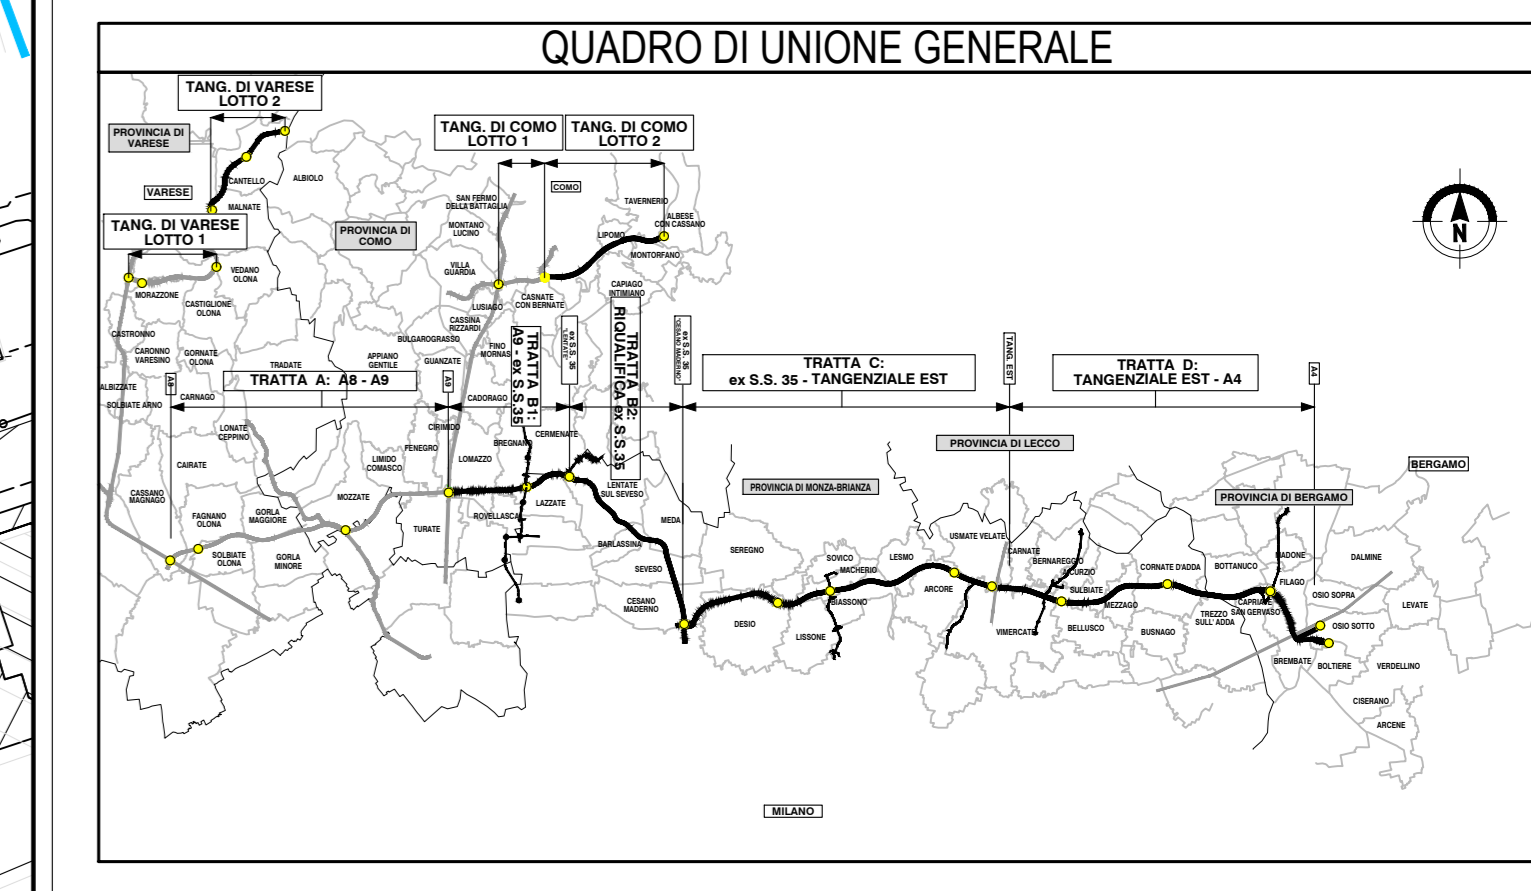

**COLLEGAMENTO AUTOSTRADALE DALMINE-COMO-VARESE-VALICO DEL GAGGIOLO E OPERE AD ESSO CONNESSE**

**PROGETTO ESECUTIVO TRATTA C**

**PROGETTO STRADALE ORGANIZZAZIONE DEI CANTIERI DEFINIZIONE DELLA CANTIERIZZAZIONE DELL'OPERA PLANIMETRIA DEI SOTTOSERVIZI DEL CANTIERE C.02.2**

IDENTIFICAZIONE ELABORAZIONE		CONTRAENTE GENERALE	
FASE	PRODOTTORE	DATA	REVISIONE
PROGETTO PRELIMINARE	CONSORZIO AUTOSTRADALI LOMBARDE	21/09/2023	01
PROGETTO ESECUTIVO	CONSORZIO AUTOSTRADALI LOMBARDE	21/09/2023	01
PROGETTO ESECUTIVO	CONSORZIO AUTOSTRADALI LOMBARDE	21/09/2023	01

**PEDELOMBARDA NUOVA S.p.A.**

REDAZIONE	VERIFICA	APPROVAZIONE
CONSORZIO AUTOSTRADALI LOMBARDE	CONSORZIO AUTOSTRADALI LOMBARDE	CONSORZIO AUTOSTRADALI LOMBARDE