
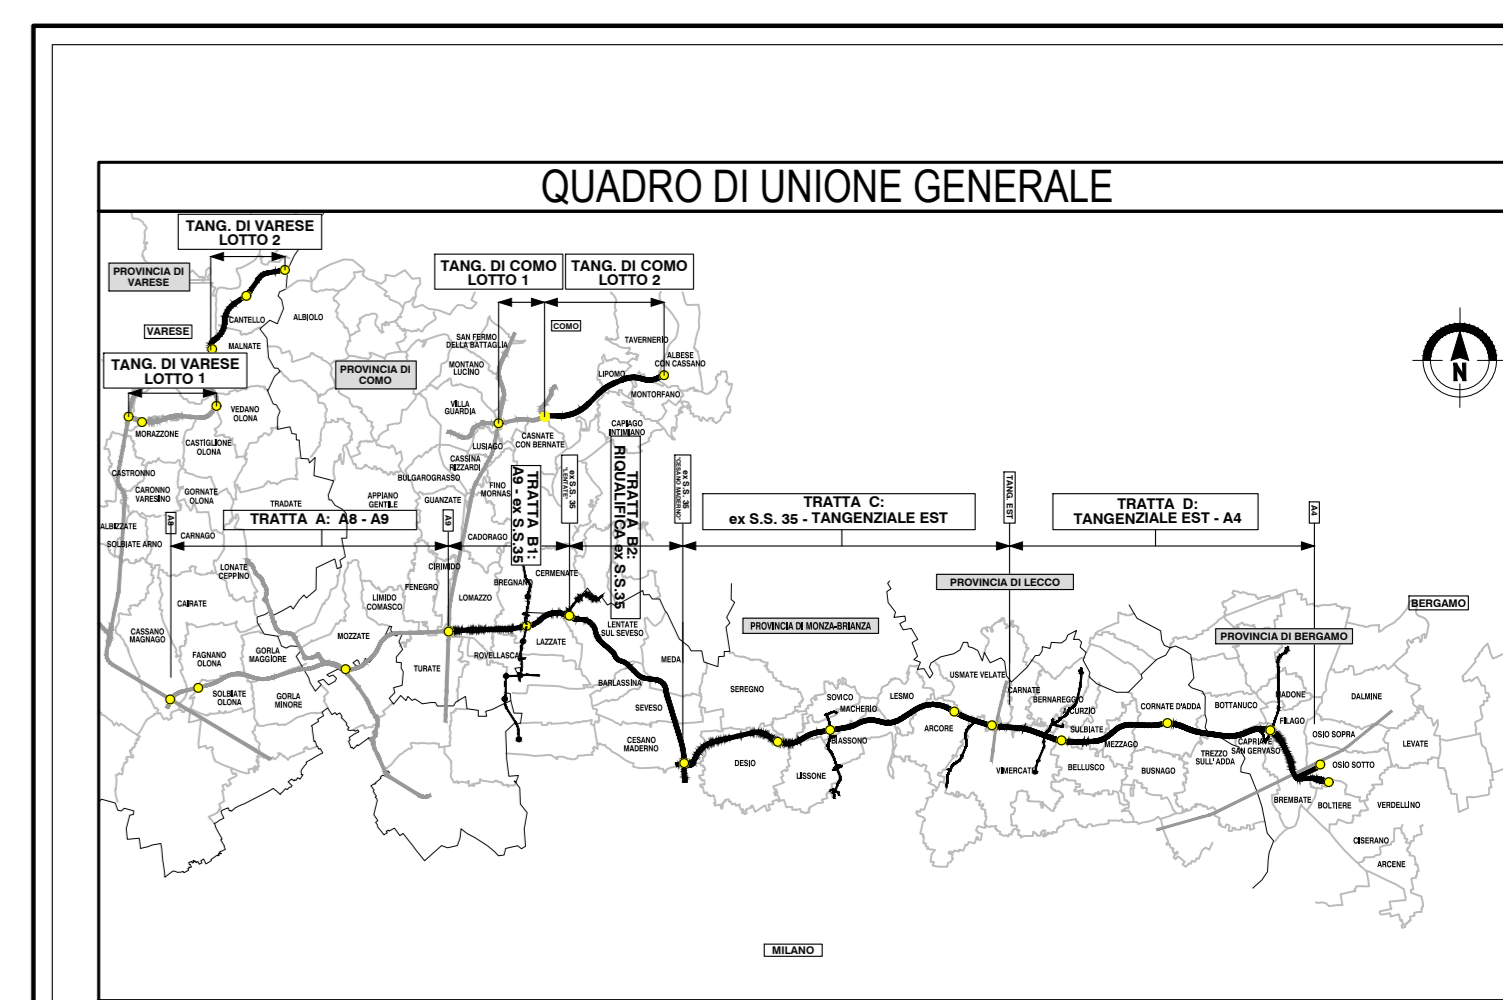
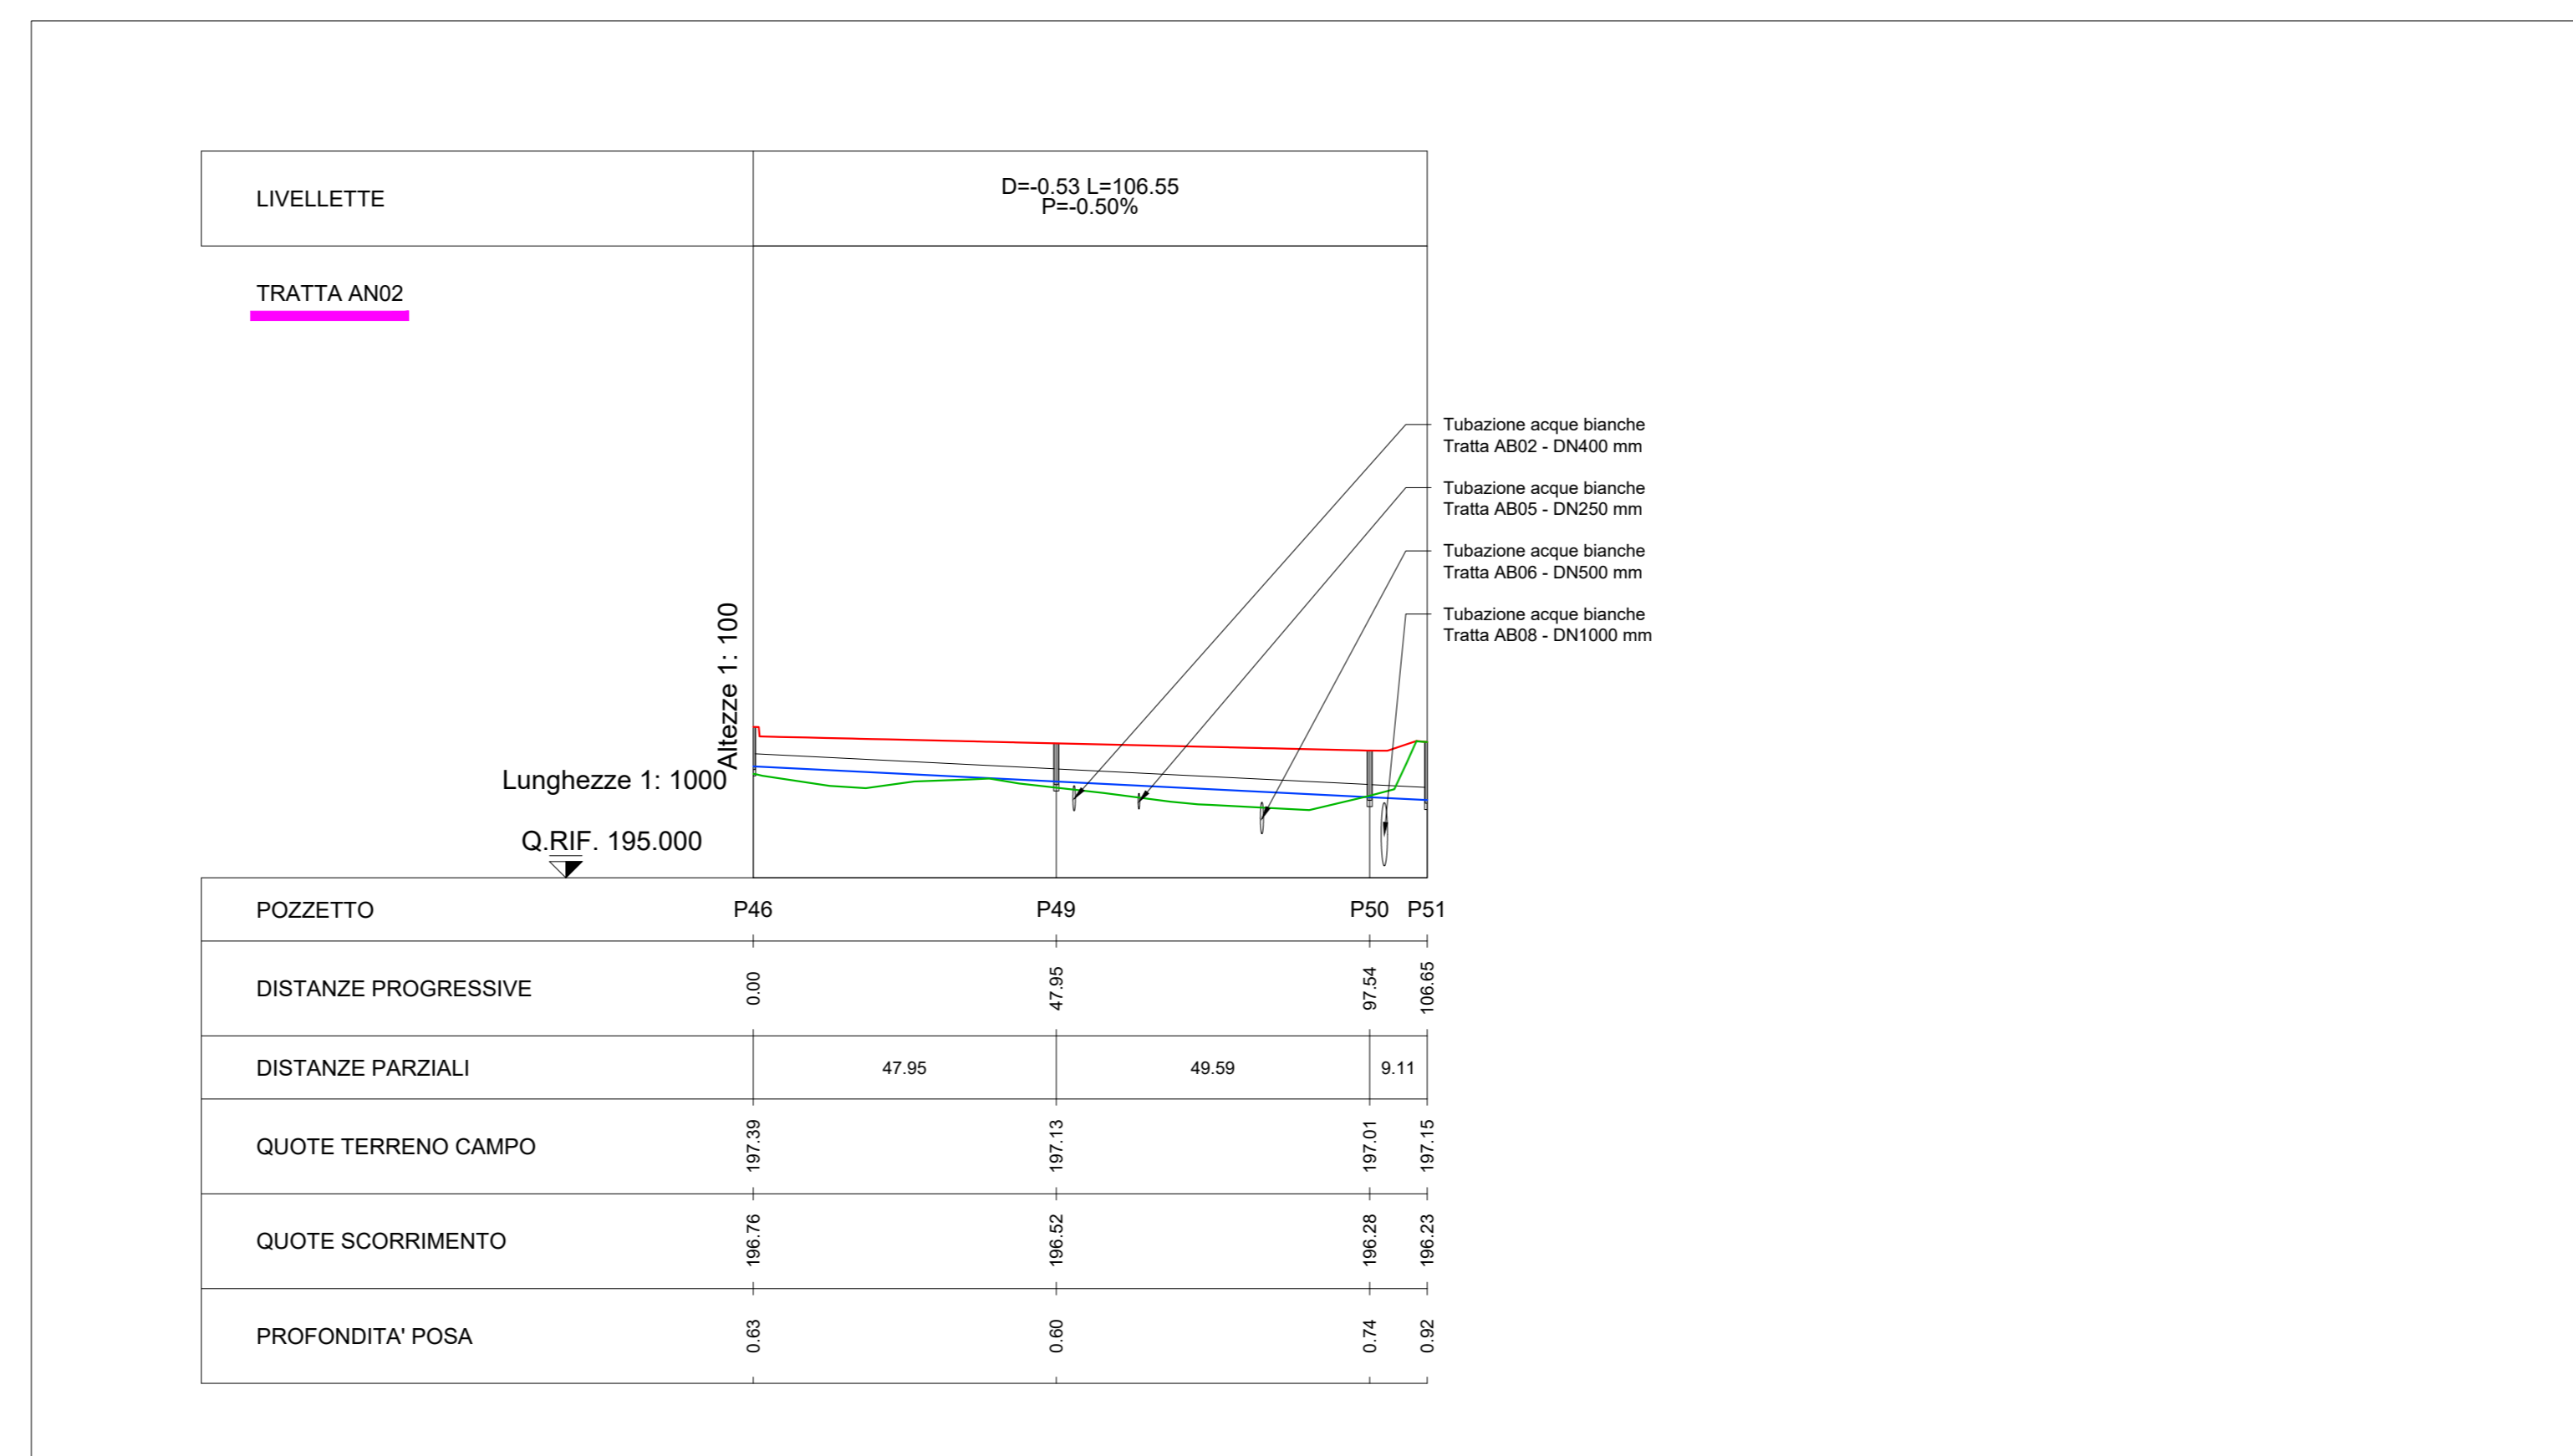
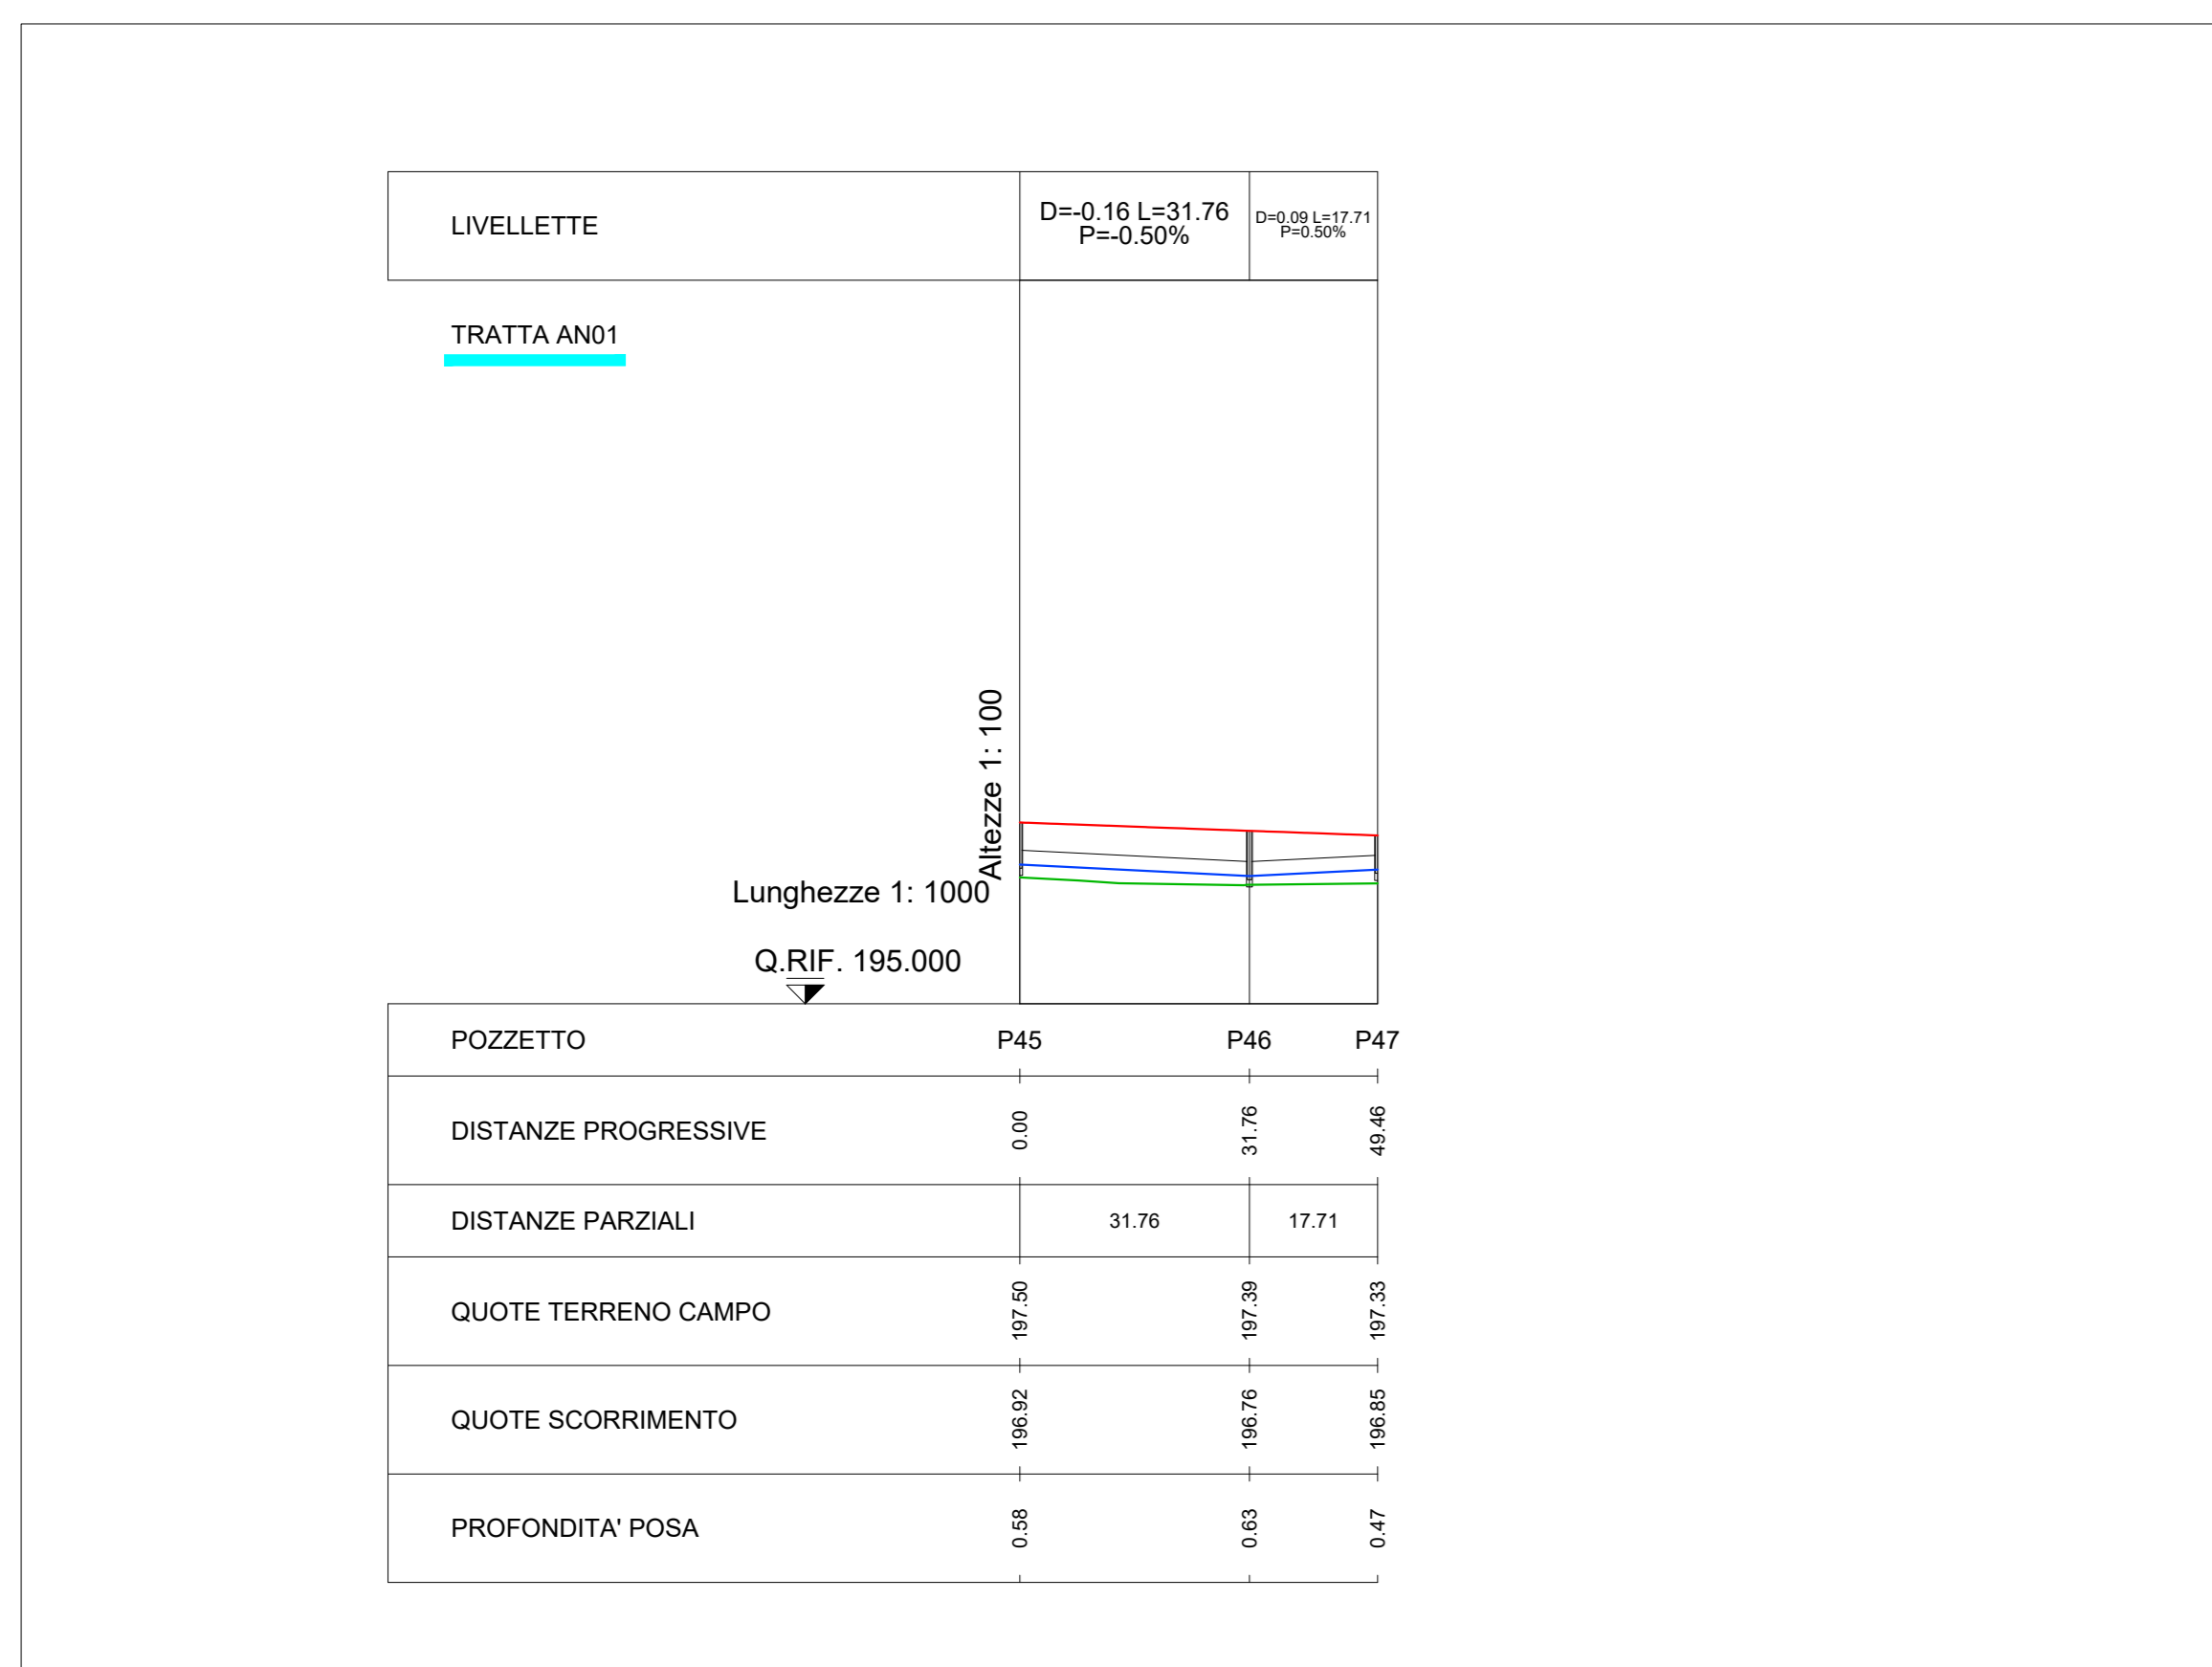


LEGENDA	
Simbologia	Descrizione
—	Tratta AB07
—	Tratta AB08
—	Tratta AN01
—	Tratta AN02
—	Tratta AN03

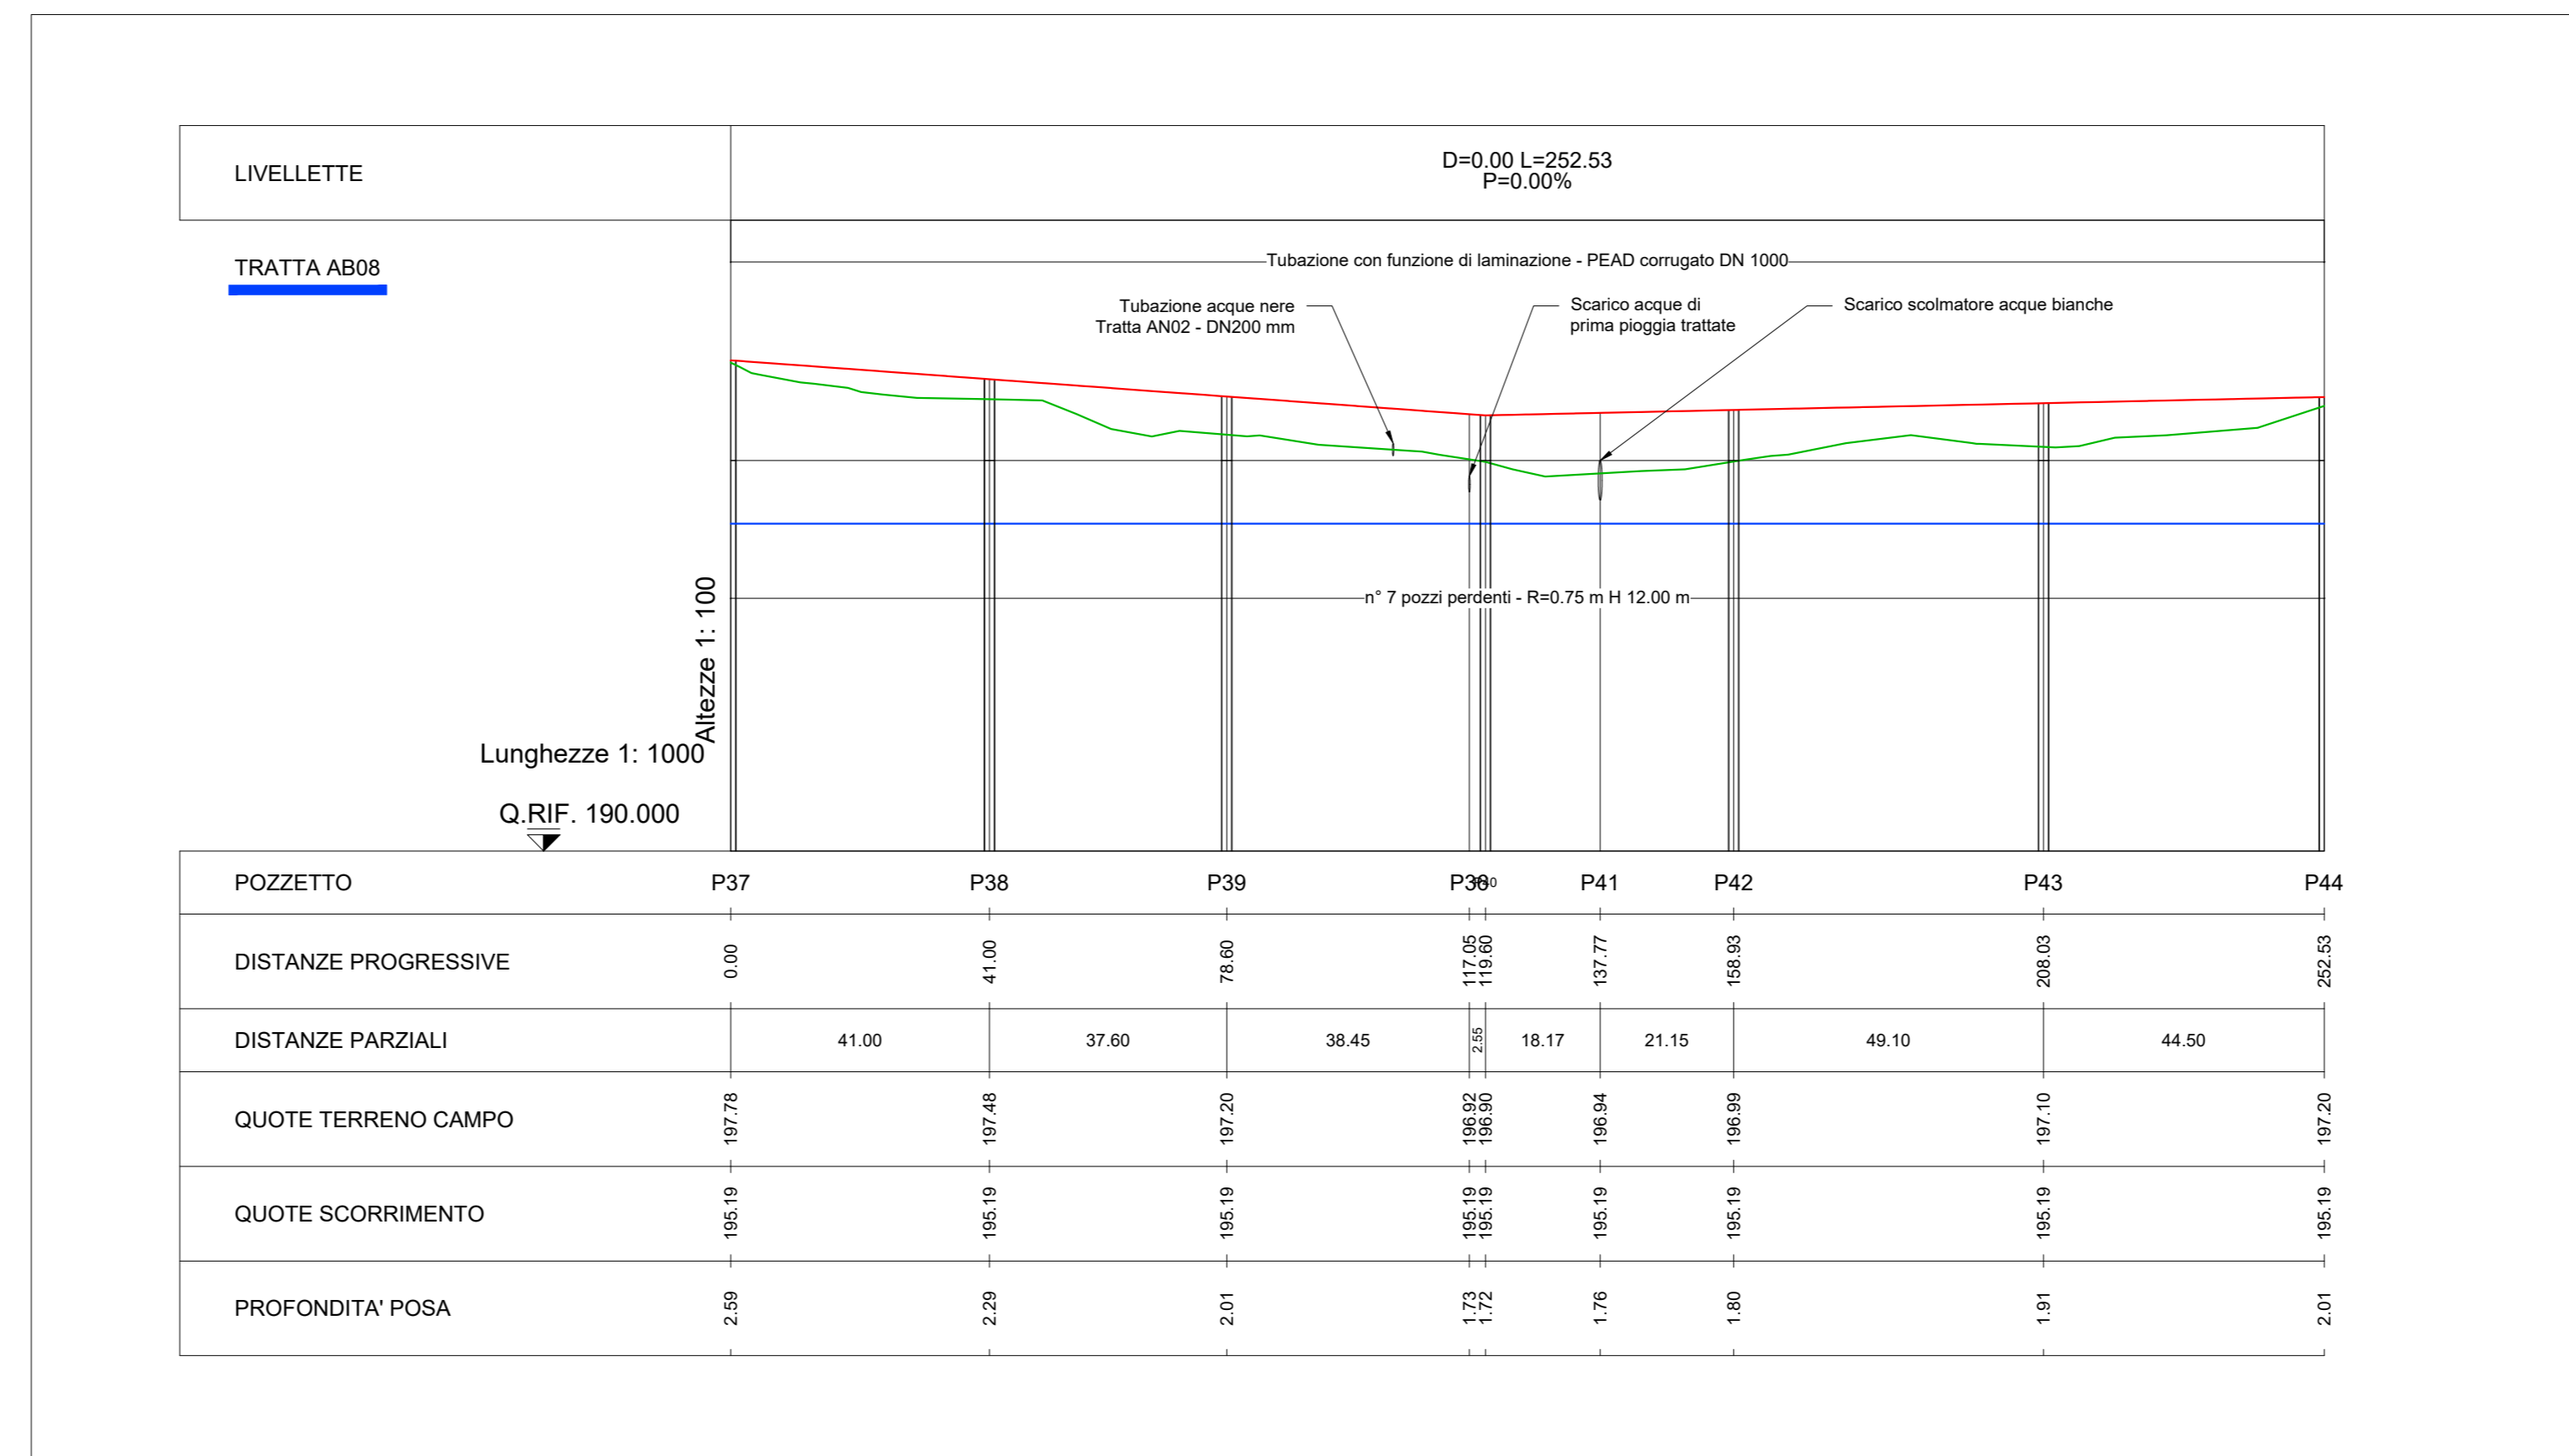

CONCESSIONE AUTOSTRADALE
COLLEGAMENTO AUTOSTRADE DALMINE-COMO-VARESE-VALICO DEL GAGGIOLO E OPERE AD ESSO CONNESSE

PROGETTO ESECUTIVO TRATTA C

PROGETTO STRADALE
 ORGANIZZAZIONE DEI CANTIERI
 DEFINIZIONE DELLA CANTIERIZZAZIONE DELL'OPERA
 RETE DI SMALTIMENTO ACQUE DEL CANTIERE C.02.2 - PROFILI 2 DI 2

IDENTIFICAZIONE ELABORAZIONE		CONTRAENTE GENERALE	
PROGETTO	PROGETTO	PEDELOMBARDA NUOVA S.p.A.	
DATA	REVISIONE	ELABORAZIONE PROGETTUALE	
21 Agosto 2023	01	RESPONSABILE PROGETTAZIONE	
		PROGETTO	
		CONFESSIONE	