


LEGENDA	
Simbologia	Descrizione
—	Tratta AB01
—	Tratta AB02
—	Tratta AB03
—	Tratta AB04
—	Tratta AB05
—	Tratta AB06
—	Tratta AB07

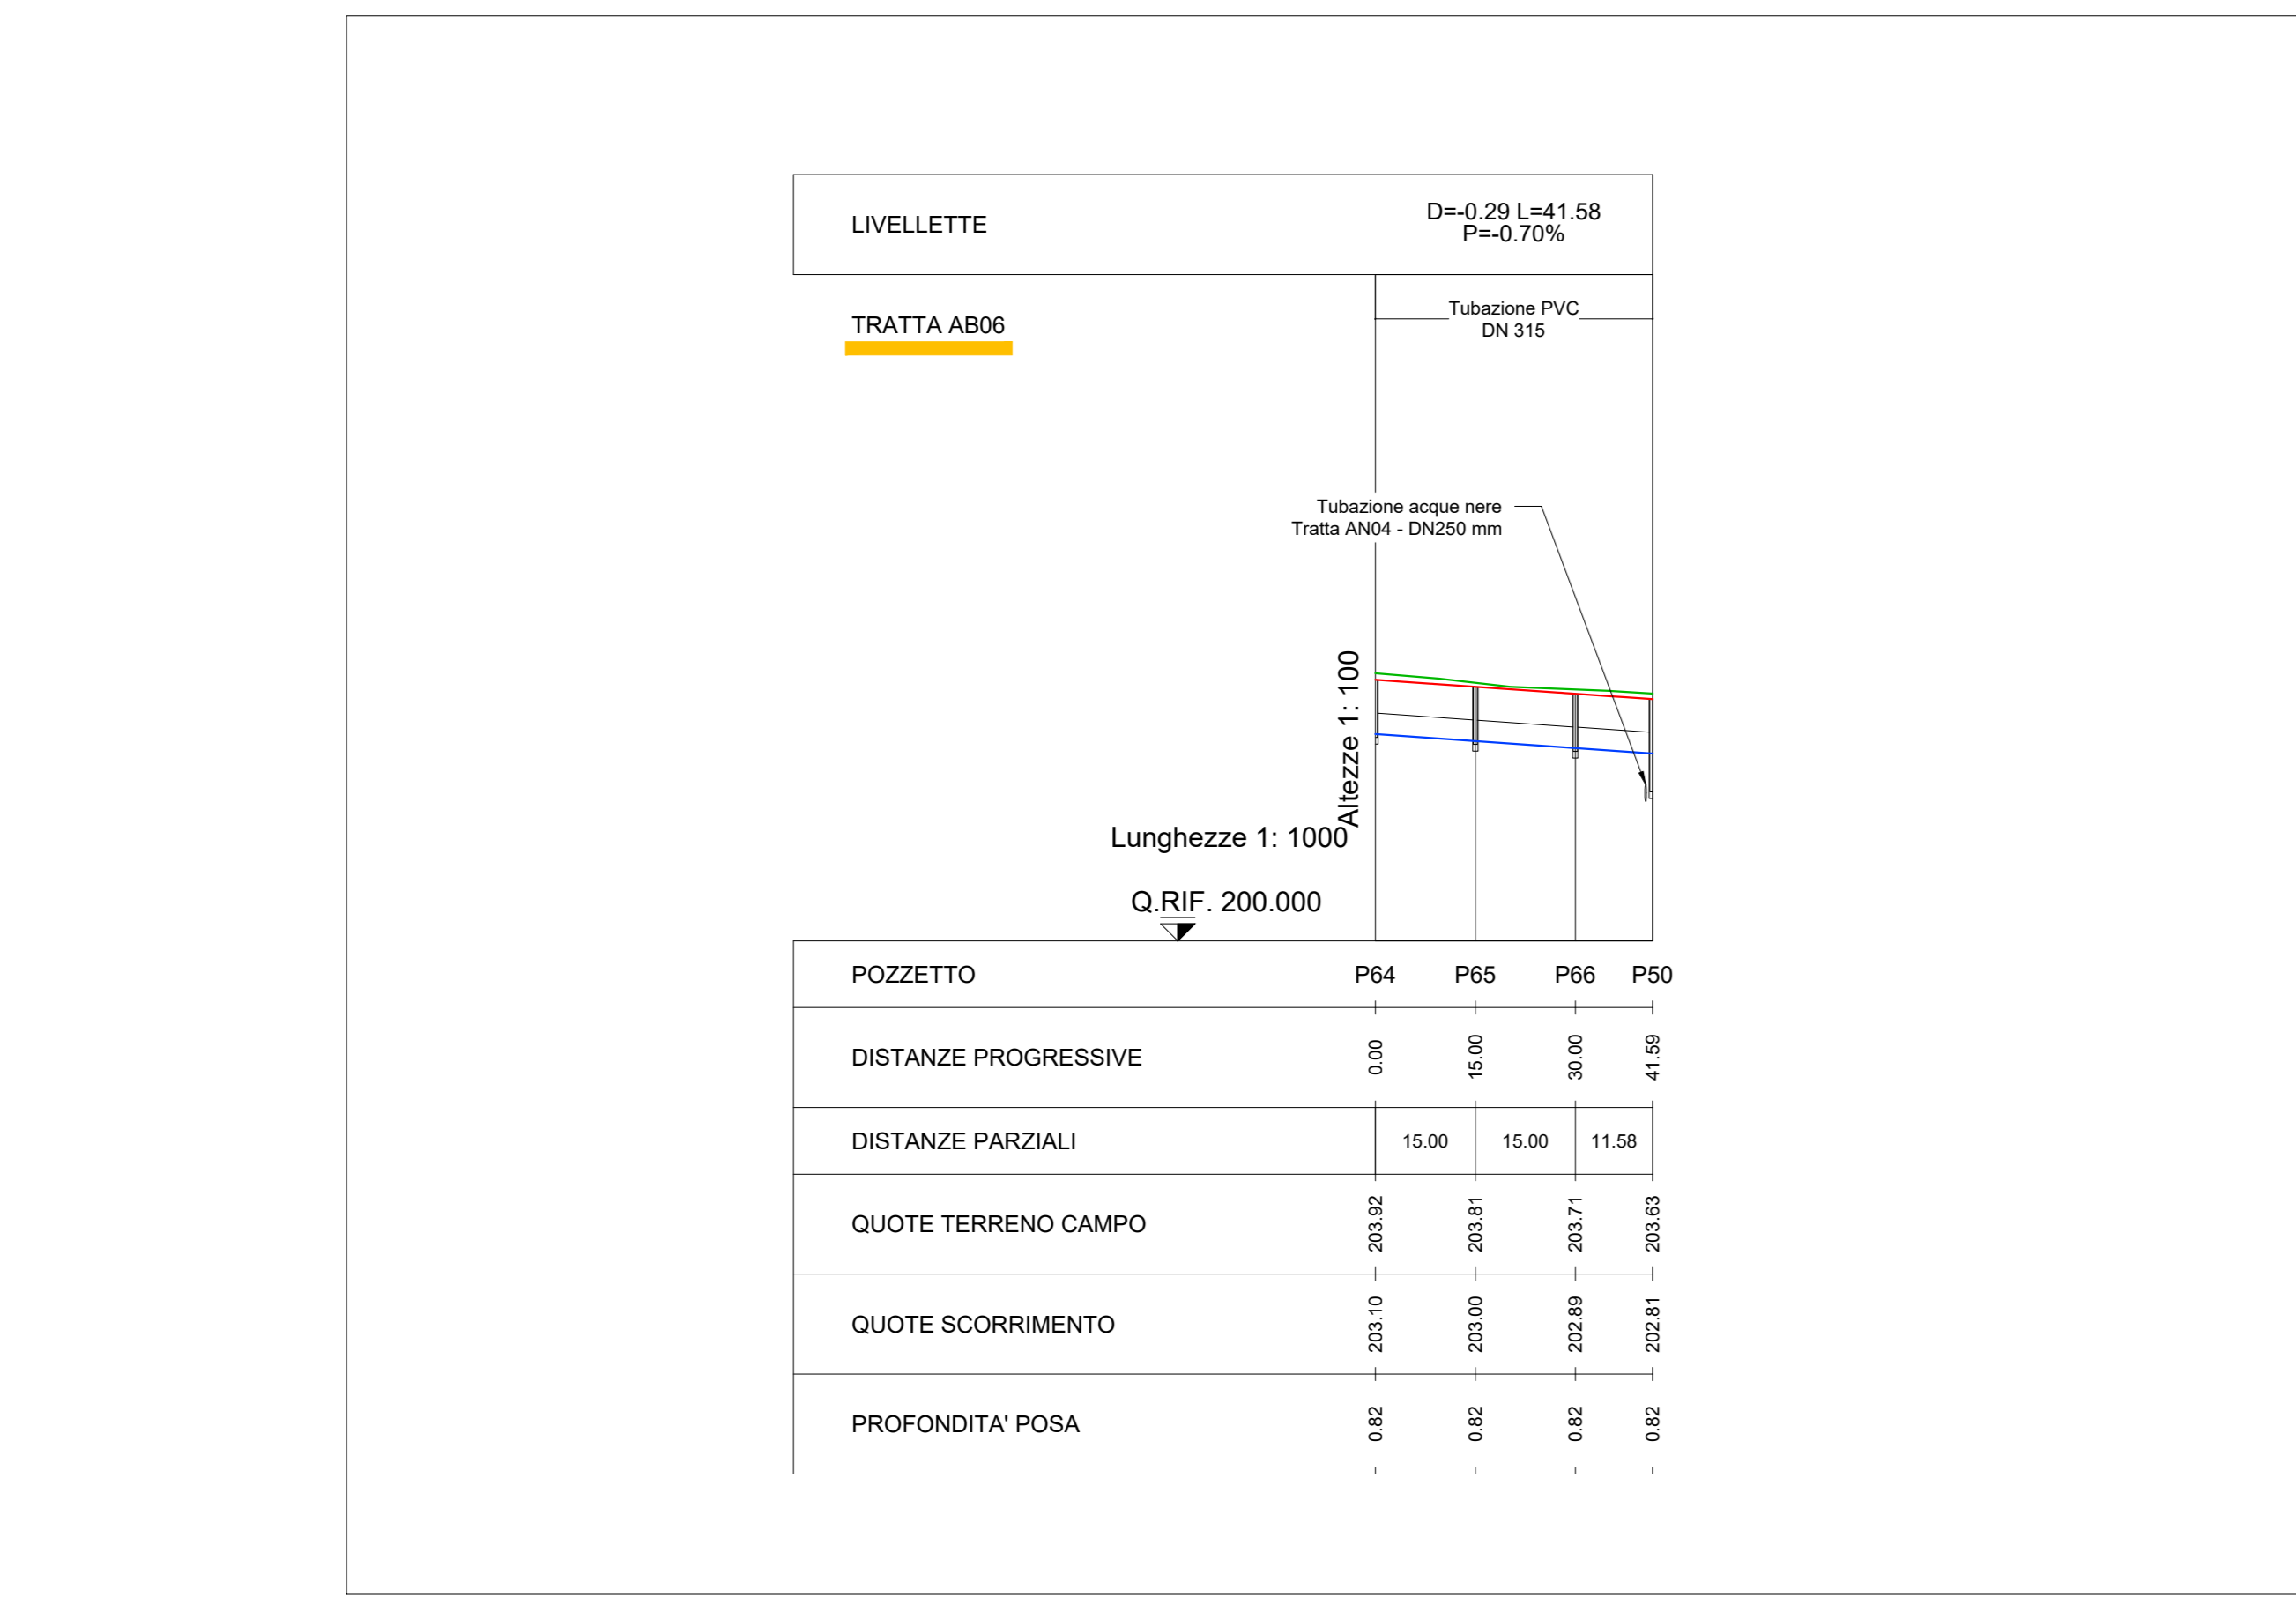

QUADRO DI UNIONE GENERALE

COLLEGAMENTO AUTOSTRADALE DALMINE-COMO-VARESE-VALICO DEL GAGGIOLO E OPERE AD ESSO CONNESSE

PROGETTO ESECUTIVO TRATTA B2

PROGETTO STRADALE ORGANIZZAZIONE DEI CANTIERI
DEFINIZIONE DELLA CANTIERIZZAZIONE DELL'OPERA
RETE DI SMALTIMENTO ACQUE DEL CANTIERE C.B2bis - PROFILI 1 DI 3

IDENTIFICAZIONE ELABORAZIONE				CONTRAENTE GENERALE			
TIPO	TRATTA	PROFILI	PROFILI	DATA	REVISIONE	ELABORAZIONE PROGETTUALE	RESPONSABILE
01	CN	B2	000	31 Agosto 2023	013	PEDELOMBARDA NUOVA S.p.A.	ING. ANTONIO...
CONCORSO CONCESSIONE... CONCESSIONE...				PRODOTTORE PEDELOMBARDA NUOVA S.p.A.			