
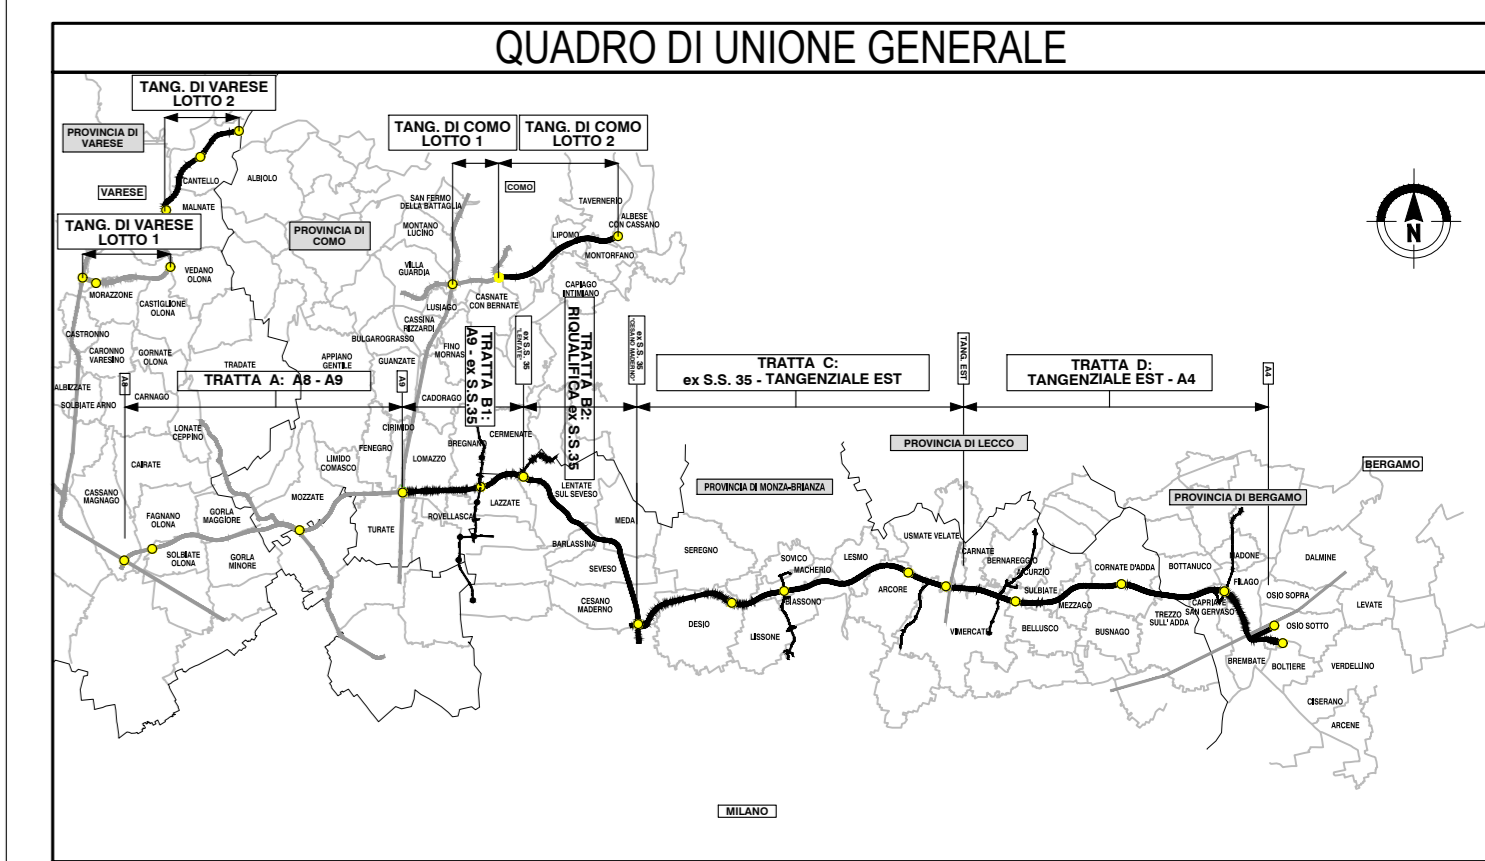
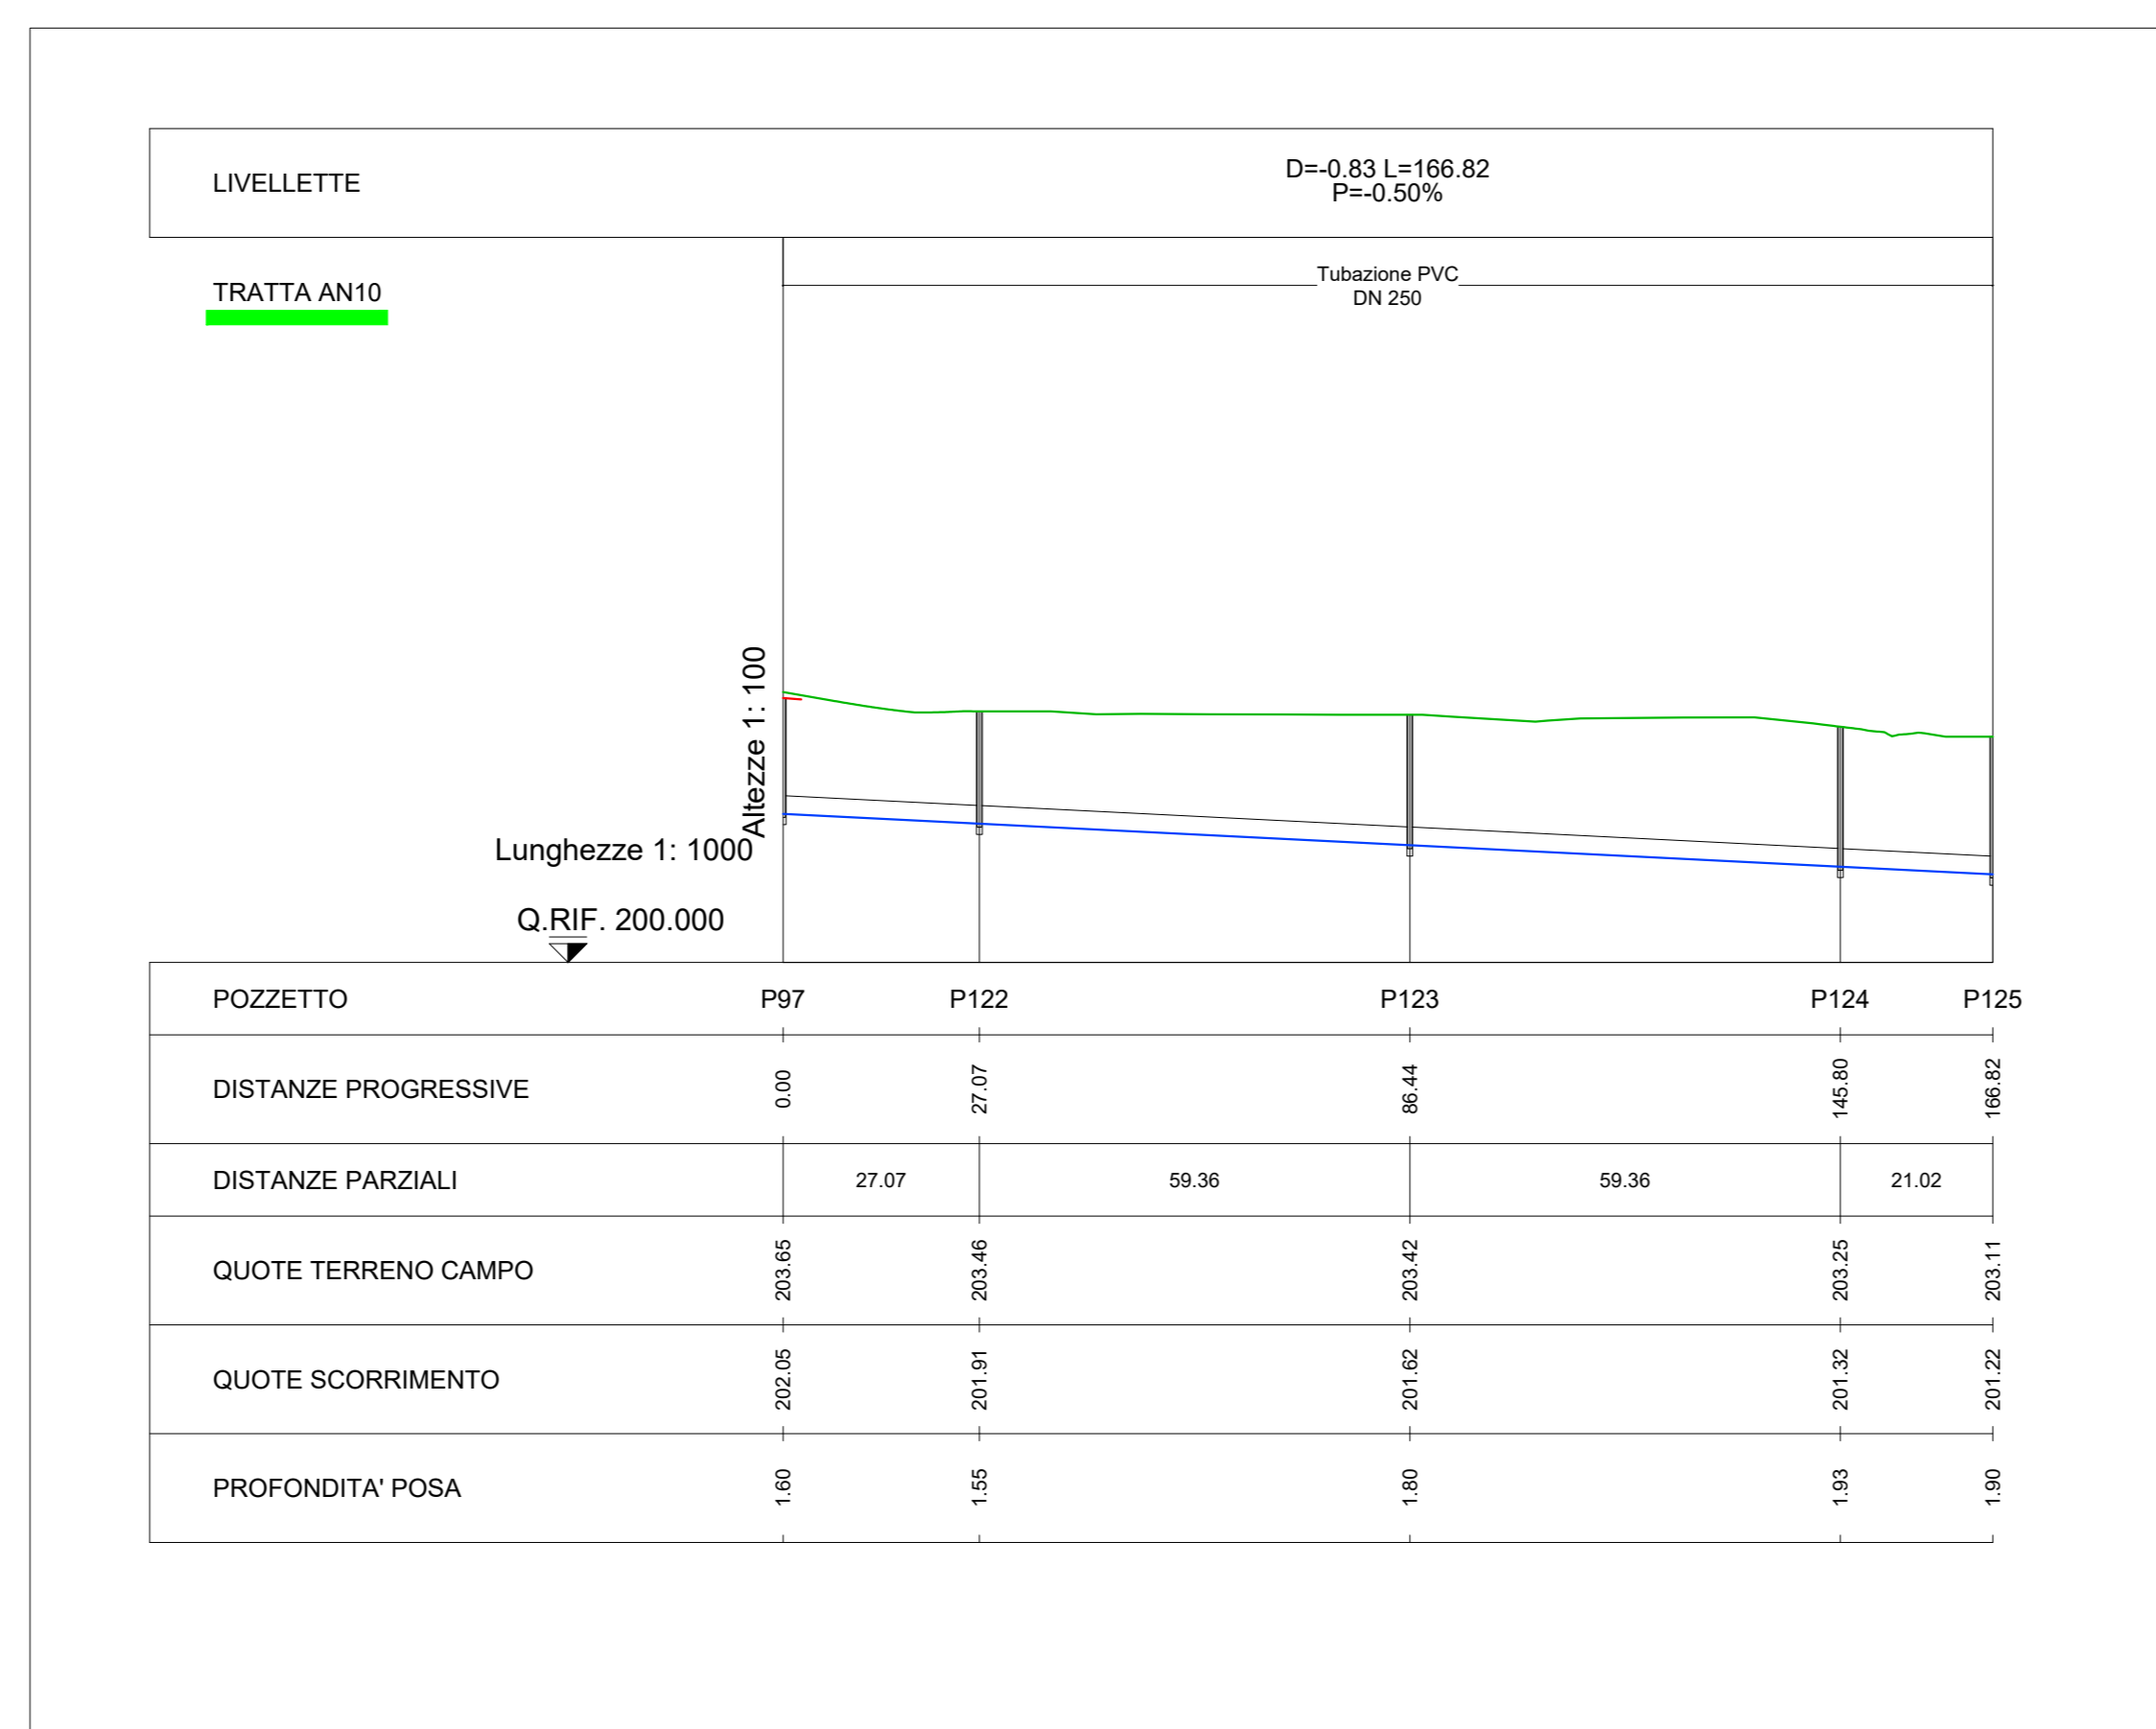
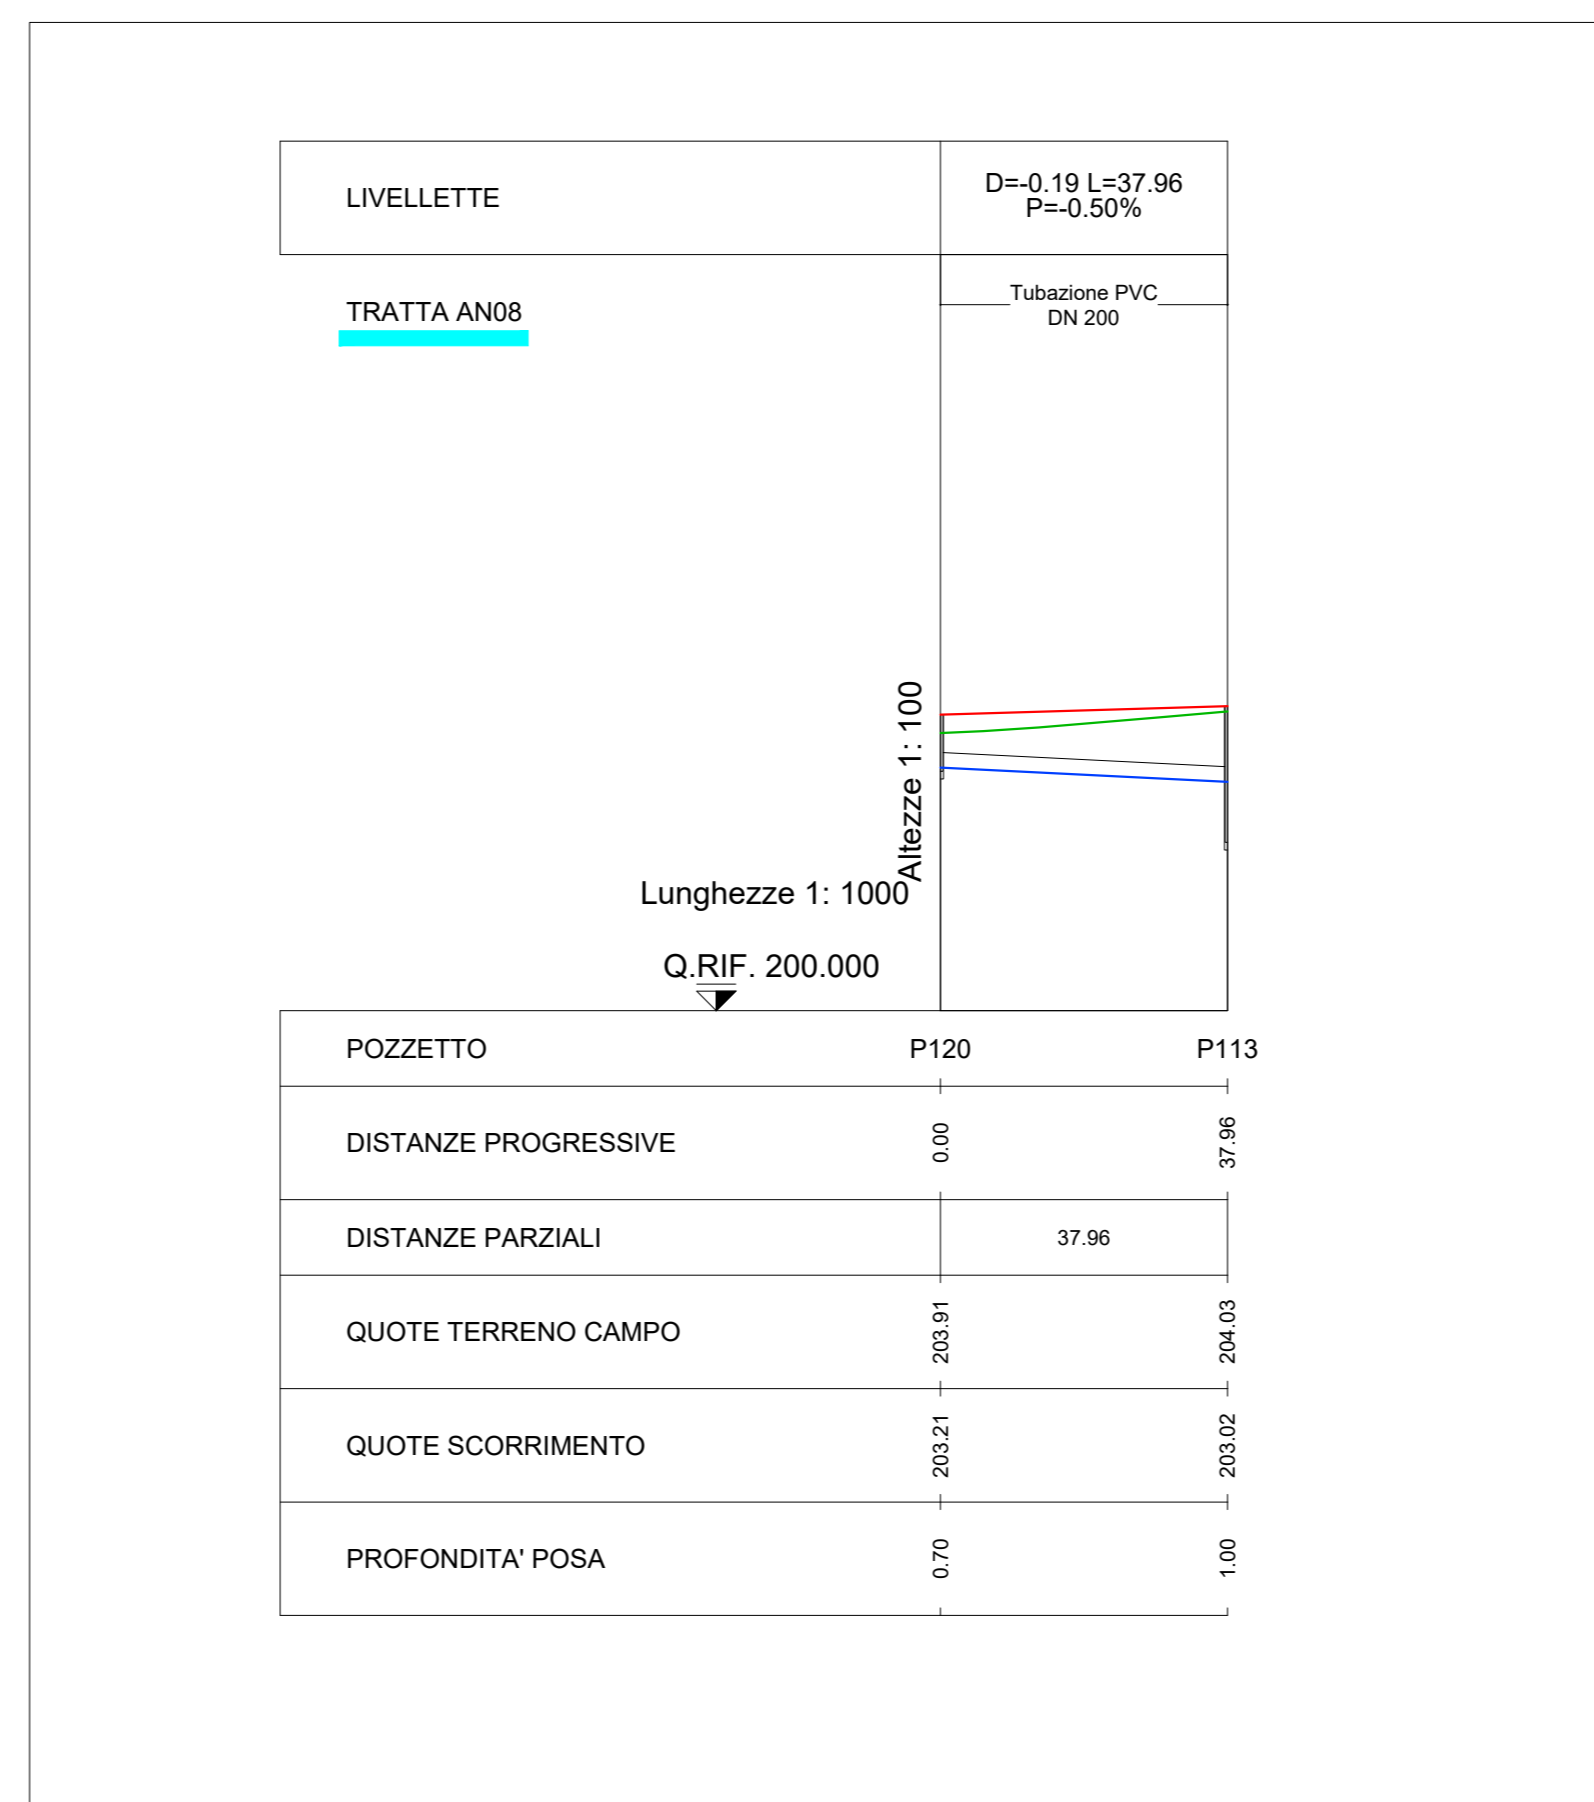


LEGENDA	
Simbologia	Descrizione
	Tratto AN06
	Tratto AN07
	Tratto AN08
	Tratto AN09
	Tratto AN10

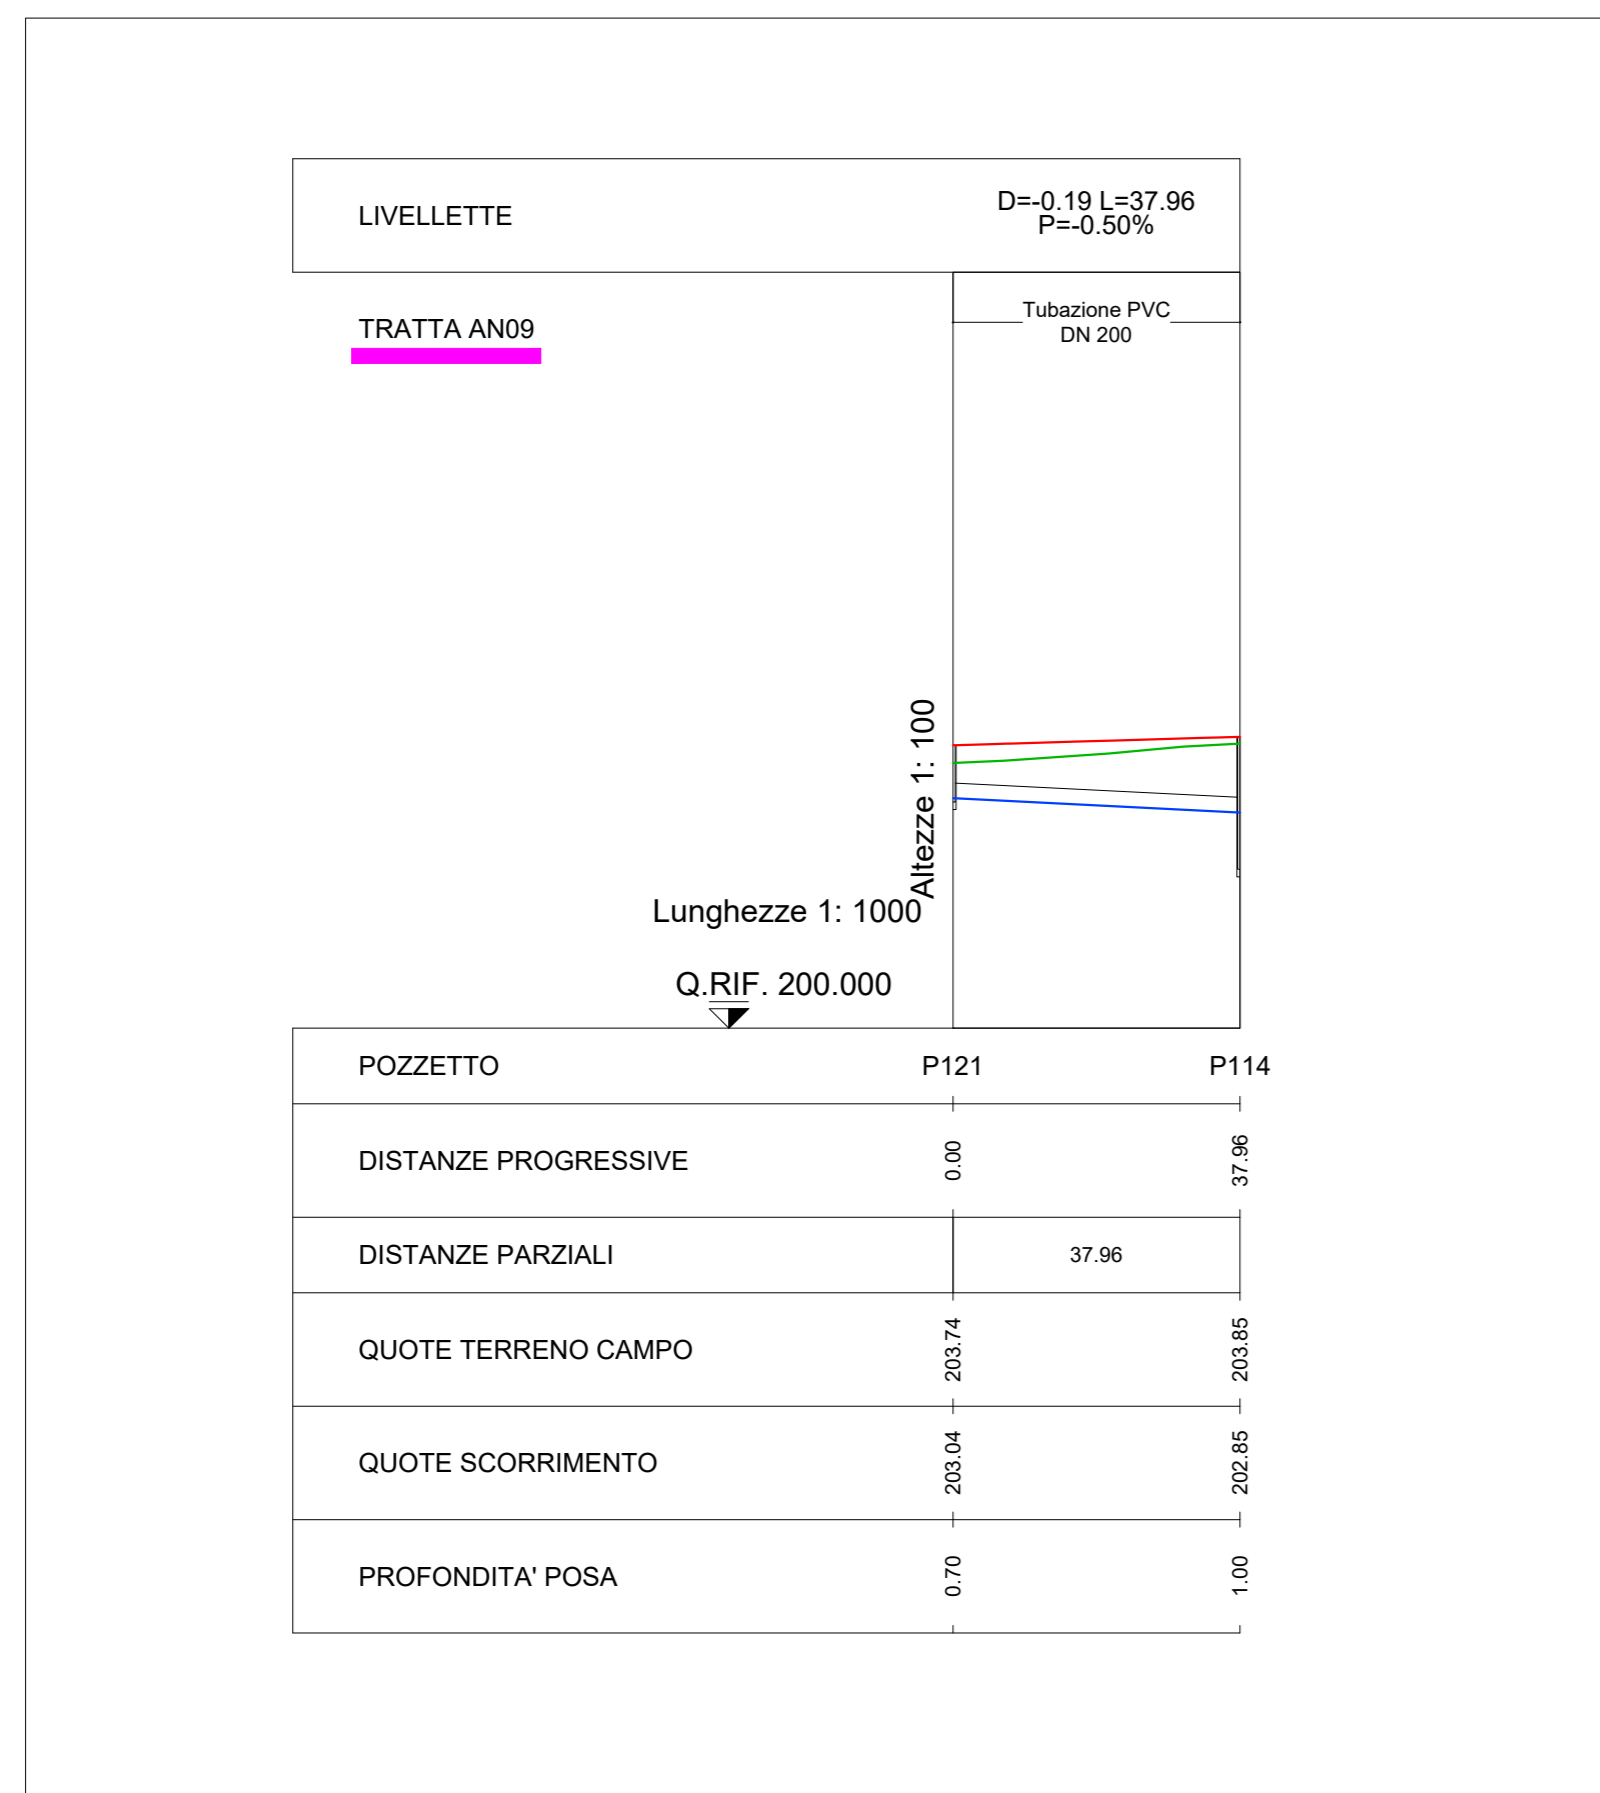

COLLEGAMENTO AUTOSTRADALE DALMINE-COMO-VARESE-VALICO DEL GAGGIOLO E OPERE AD ESSO CONNESSE

PROGETTO ESECUTIVO TRATTA B2

PROGETTO STRADALE ORGANIZZAZIONE DEI CANTIERI DEFINIZIONE DELLA CANTIERIZZAZIONE DELL'OPERA RETE DI SMALTIMENTO ACQUE DEL CANTIERE C.B2bis - PROFILI 3 DI 3

IDENTIFICAZIONE ELABORATO		CONTRAENTE GENERALE	
AMBITO	TRATTA	PEDELOMBARDA NUOVA S.p.A.	
CANTIERE	OPERA		
PROGETTO	REVISIONE		
DATA	REVISIONE		
ELABORAZIONE PROGETTUALE			
RESPONSABILE PROGETTAZIONE			
PROFONDITA' POSA			
CONCEDIENTE	CONCESSIONARIO		