

PLANIMETRIA PERCORSI VERSO DEPOSITI TERRE


SCALA 1:5000



LEGENDA

- Viabilità Principale di Progetto
- Viabilità Opera Connessa/Secondaria
- Pista di Cantiere
- Viabilità Esistente Interessata dal Traffico di Cantiere
- B2_01 DEPOSITO TERRE
- 1.000 n viaggi su viabilità esistente

N.B.: Traffico annuale su viabilità esistente per senso di marcia relativo all'anno 2024.
Per l'anno 2025 si consideri il medesimo traffico del 2024, mentre per l'anno 2026 questo dovrà essere dimezzato.

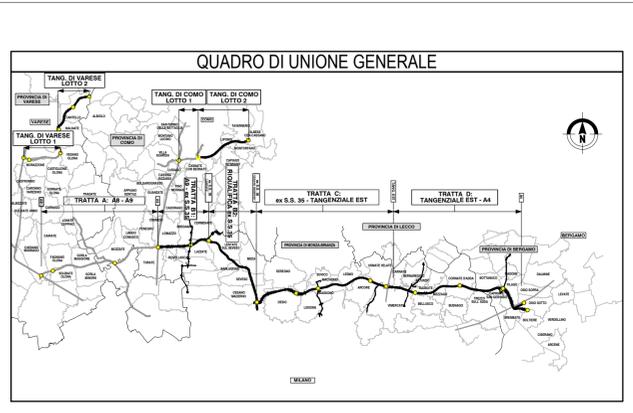

**COLLEGAMENTO AUTOSTRADALE
DALMINE-COMO-VARESE-VALICO DEL GAGGIOLO E OPERE AD ESSO CONNESSE**

PROGETTO ESECUTIVO
GENERALE DI PROGETTO

RELAZIONI SPECIALISTICHE DI INQUADRAMENTO
CANTIERIZZAZIONE
PIANO DI CIRCOLAZIONE DEI MEZZI D'OPERA
PLANIMETRIA PERCORSI VERSO DEPOSITI TERRE - TAV. 7 DI 8

IDENTIFICAZIONE ELABORATO		CONTRAENTE GENERALE	
<table border="1" style="width: 100%; border-collapse: collapse;"> <tr> <td>SEGRE PROGETTUALE</td> <td>AMBITO</td> <td>TRATTA</td> <td>CATEGORIA</td> <td>OPERA</td> <td>PARTE DI OPERA</td> <td>TIPO LABORATO</td> <td>PROGRESSIVA</td> <td>REVISIONE ESTERNA</td> </tr> <tr> <td>IT</td> <td>CN</td> <td>GE</td> <td>000</td> <td>CN08</td> <td>999</td> <td>PL</td> <td>010</td> <td>A</td> </tr> </table>	SEGRE PROGETTUALE	AMBITO	TRATTA	CATEGORIA	OPERA	PARTE DI OPERA	TIPO LABORATO	PROGRESSIVA	REVISIONE ESTERNA	IT	CN	GE	000	CN08	999	PL	010	A	PEDELOMBARDA NUOVA S.p.A.		<table border="1" style="width: 100%; border-collapse: collapse;"> <tr> <th>DATA</th> <th>REVISIONE</th> <th>ELABORAZIONE PROGETTUALE</th> </tr> <tr> <td>21 Agosto 2023</td> <td>Emissione per commenti</td> <td>ACI</td> </tr> <tr> <td>31 Agosto 2023</td> <td></td> <td>PROGETTISTI</td> </tr> <tr> <td></td> <td></td> <td>RESPONSABILE INTEGRAZIONE SPECIALISTICHE</td> </tr> <tr> <td></td> <td></td> <td>PRESTAZIONE SPECIALISTICHE</td> </tr> <tr> <td></td> <td></td> <td>Ing. Carlo Lotti</td> </tr> <tr> <td></td> <td></td> <td>Ing. Merello</td> </tr> <tr> <td></td> <td></td> <td>Ing. Cristofari</td> </tr> </table>	DATA	REVISIONE	ELABORAZIONE PROGETTUALE	21 Agosto 2023	Emissione per commenti	ACI	31 Agosto 2023		PROGETTISTI			RESPONSABILE INTEGRAZIONE SPECIALISTICHE			PRESTAZIONE SPECIALISTICHE			Ing. Carlo Lotti			Ing. Merello			Ing. Cristofari
SEGRE PROGETTUALE	AMBITO	TRATTA	CATEGORIA	OPERA	PARTE DI OPERA	TIPO LABORATO	PROGRESSIVA	REVISIONE ESTERNA																																					
IT	CN	GE	000	CN08	999	PL	010	A																																					
DATA	REVISIONE	ELABORAZIONE PROGETTUALE	
21 Agosto 2023	Emissione per commenti	ACI	
31 Agosto 2023		PROGETTISTI	
		RESPONSABILE INTEGRAZIONE SPECIALISTICHE	
		PRESTAZIONE SPECIALISTICHE	
		Ing. Carlo Lotti	
		Ing. Merello	
		Ing. Cristofari	
CONCEDENTE CONCESSIONARI AUTOSTRADALI LOMBARDI	CONCESSIONARIO Autstrada Pademontana Lombarda	PROGETTISTA PROGER	

Il presente documento non potrà essere copiato, riprodotto o altrimenti pubblicato in tutto o in parte senza il consenso scritto di Autstrada Pademontana Lombarda S.p.A. Ogni utilizzo non autorizzato sarà perseguito a norma di legge. This document may not be copied, reproduced or published either in part or entirely without the written permission of Autstrada Pademontana Lombarda S.p.A. Unauthorized use will be prosecuted by law.