



**C-27**

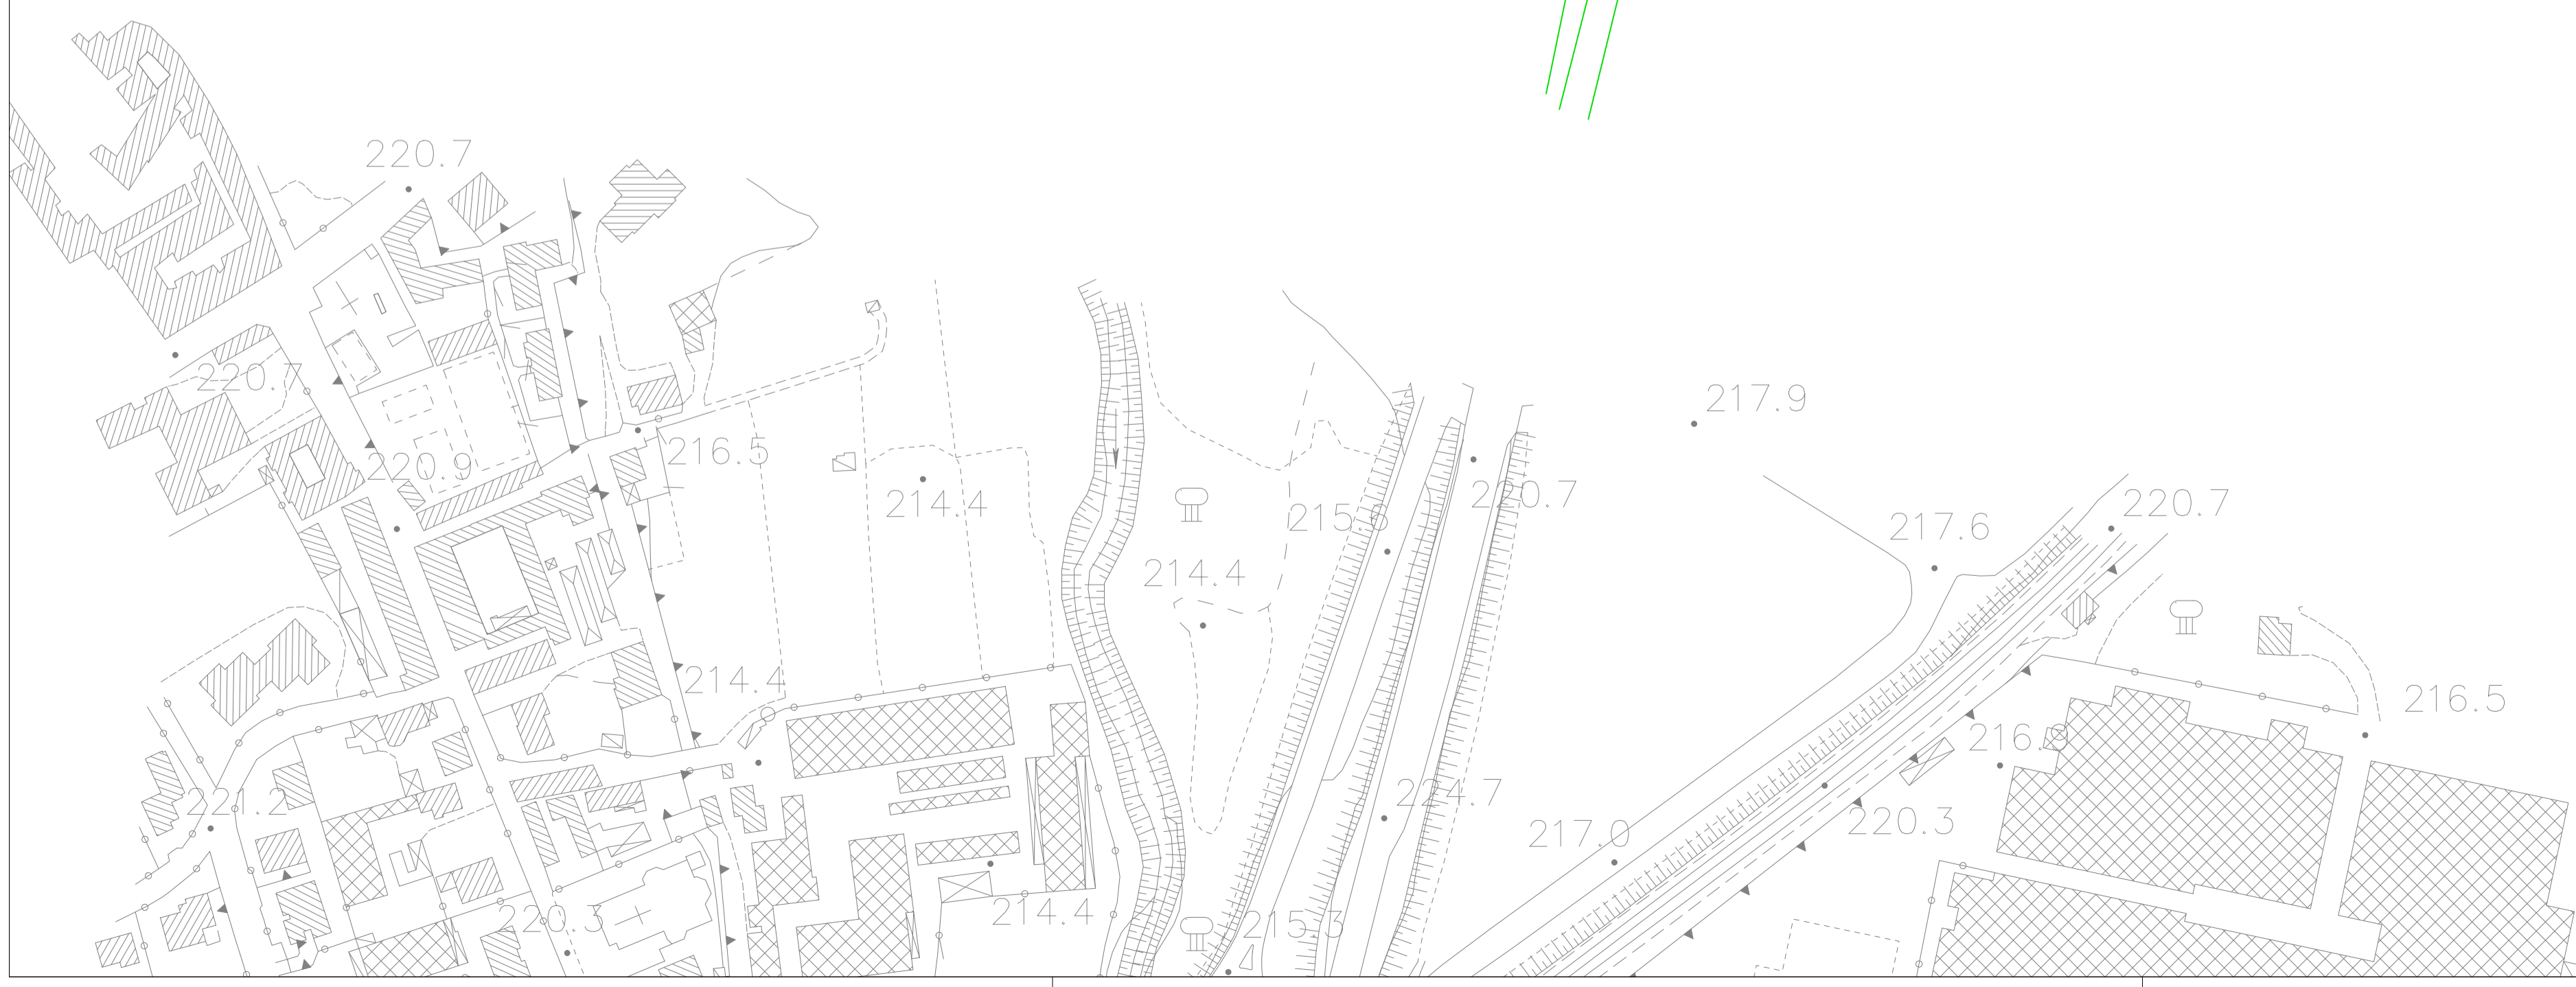


**LEGENDA**

- PD 2009
- PROGETTO ESECUTIVO
- FASCE DI SALVAGUARDIA STRADALI (DA SIA 2006 A SIA 2009)
- IDENTIFICAZIONE CORRIDOIO LOCALIZZATIVO (Art. 169 DLGS n° 163/2006)
- MODIFICHE RICONDUCEBILI A PRESCRIZIONI CIPE
- MODIFICHE/OTTIMIZZAZIONI RICHIESTE DAI COMUNI
- OTTIMIZZAZIONI DA PD A PE
- MODIFICHE OGGETTO DELL'APPALTO, GIÀ REALIZZATE O SOGGETTE AD ALTRI APPALTI

**KEY-PLAN TRATTA CC**

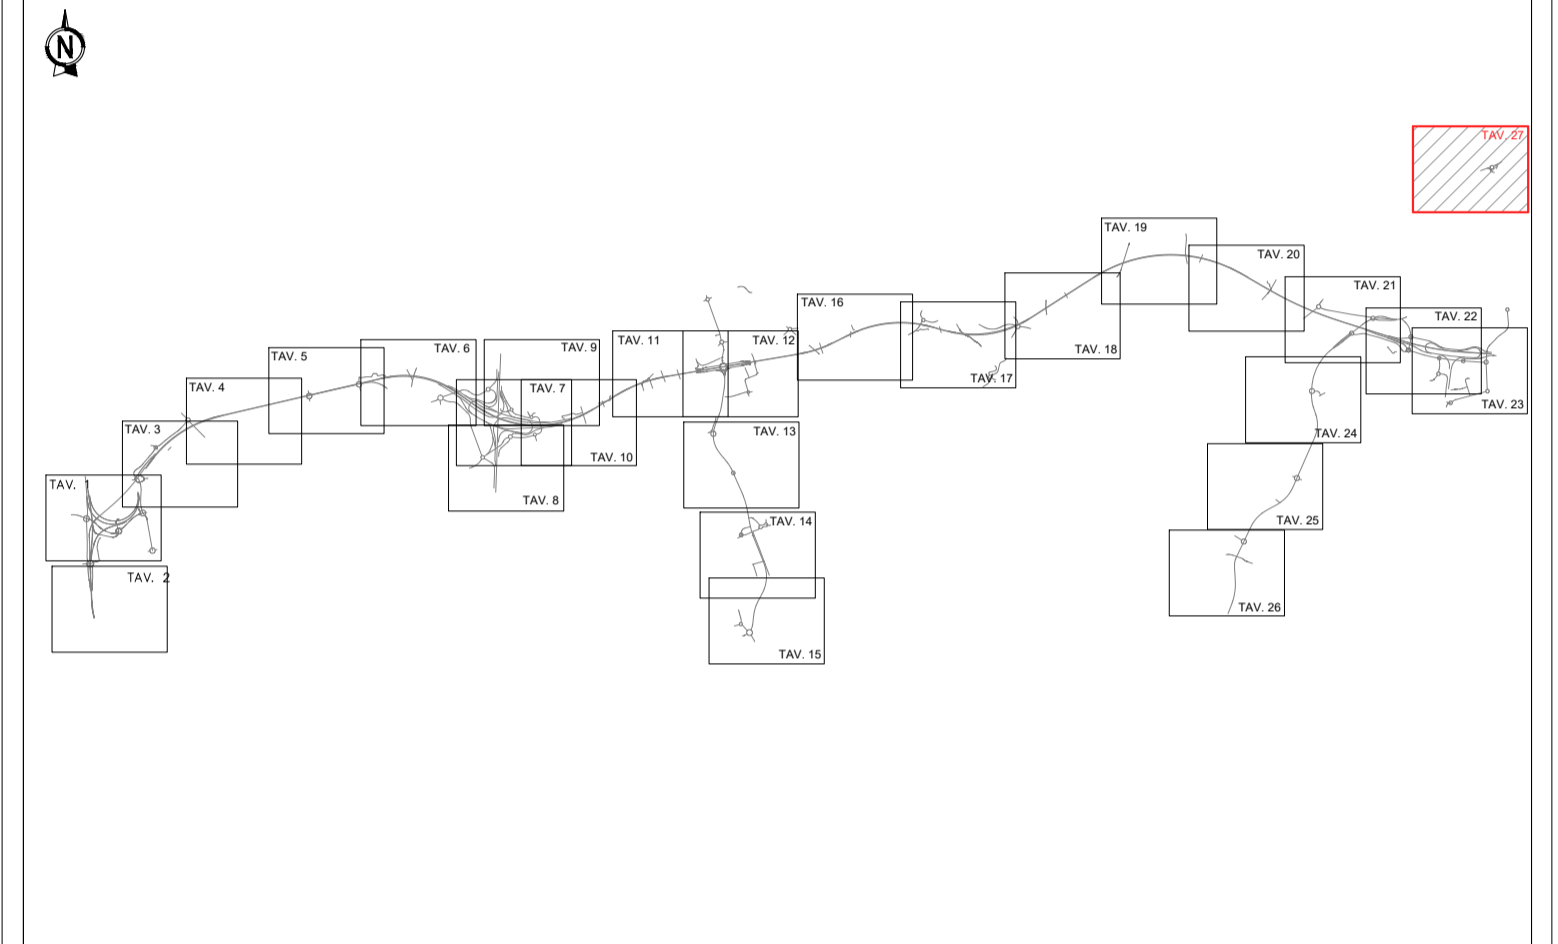

**QUADRO DI UNIONE GENERALE**

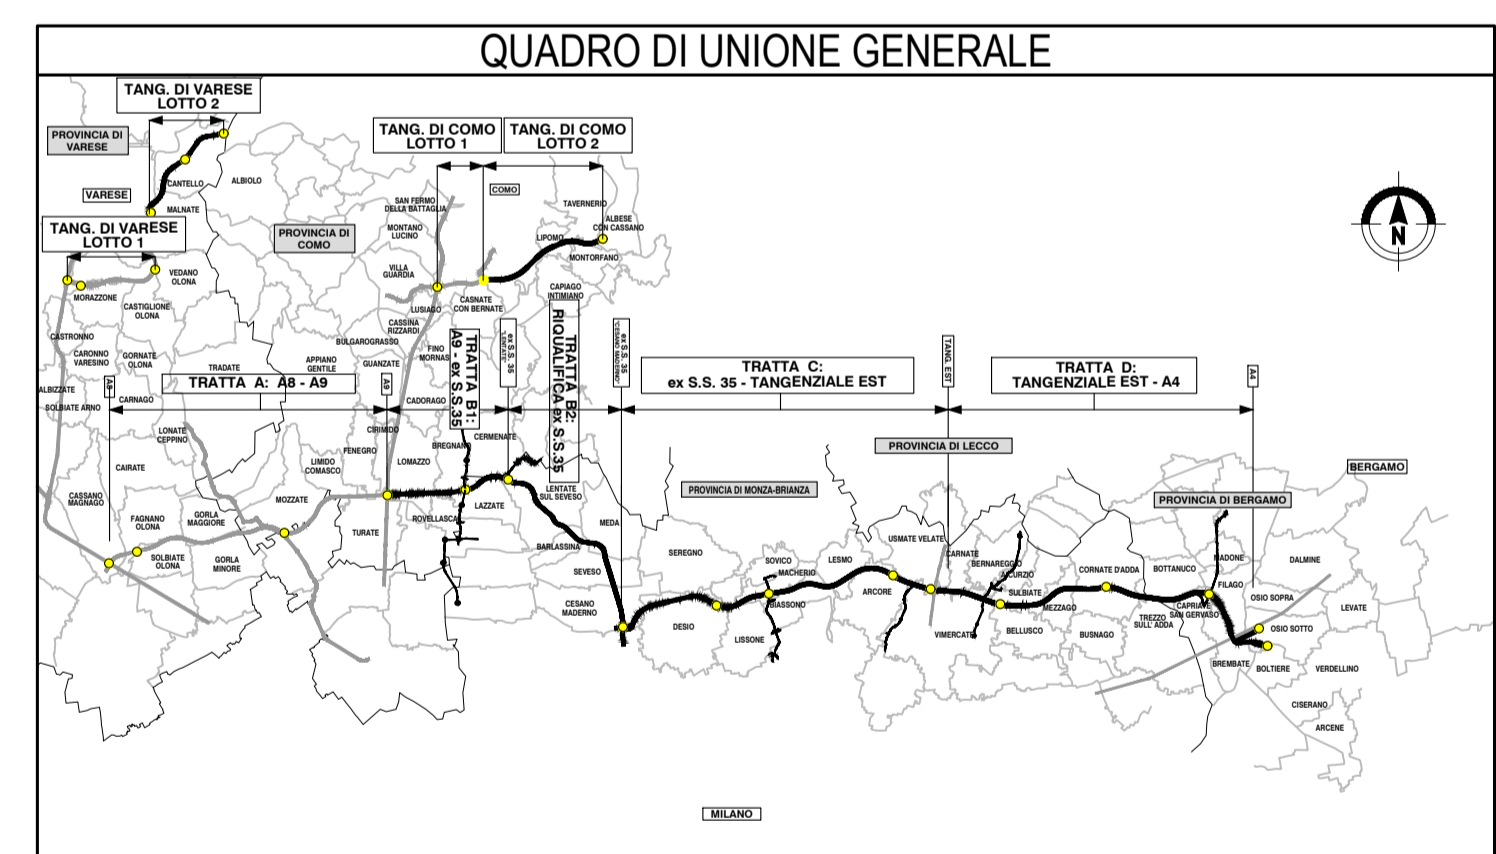

**COLLEGAMENTO AUTOSTRADE DALMINE-COMO-VARESE-VALICO DEL GAGGIOLO E OPERE AD ESSO CONNESSE**

CODICE C.U.P. F1190600270007

**PROGETTO ESECUTIVO**  
**TRATTA C**

**INQUADRAMENTO GENERALE**

**CONFRONTO PD 2009 - PE 2023 TAVOLA 27/27**

IDENTIFICAZIONE ELABORATO				CONTRAENTE GENERALE																
FASE PROGETTUALE	AMBITO	CATEGORIA	OPERA	<b>PEDELOMBARDA NUOVA S.p.A.</b>																
GE	CC	000	000	<table border="1" style="width: 100%; border-collapse: collapse;"> <thead> <tr style="background-color: #e0f0e0;"> <th>DATA</th> <th>REVISIONE</th> <th>ELABORAZIONE PROGETTUALE</th> </tr> </thead> <tbody> <tr> <td>30/08/2023</td> <td>Emissione per commenti</td> <td>A01</td> </tr> <tr> <td colspan="2"></td> <td> <table border="1" style="width: 100%; border-collapse: collapse;"> <tr> <td style="width: 50%;"><b>PROGETTISTI</b></td> <td style="width: 50%;"><b>RESPONSABILE</b></td> </tr> <tr> <td>             Proger            Geom. M. Manzoni            Arch. G. Ambrosini            Ing. C. Lombi         </td> <td>           Integratore            Prestazioni Specialistiche            Ing. C. Lombi         </td> </tr> </table></td></tr></tbody> </table>				DATA	REVISIONE	ELABORAZIONE PROGETTUALE	30/08/2023	Emissione per commenti	A01			<table border="1" style="width: 100%; border-collapse: collapse;"> <tr> <td style="width: 50%;"><b>PROGETTISTI</b></td> <td style="width: 50%;"><b>RESPONSABILE</b></td> </tr> <tr> <td>             Proger            Geom. M. Manzoni            Arch. G. Ambrosini            Ing. C. Lombi         </td> <td>           Integratore            Prestazioni Specialistiche            Ing. C. Lombi         </td> </tr> </table>	<b>PROGETTISTI</b>	<b>RESPONSABILE</b>	 Proger Geom. M. Manzoni Arch. G. Ambrosini Ing. C. Lombi	Integratore Prestazioni Specialistiche Ing. C. Lombi
DATA	REVISIONE	ELABORAZIONE PROGETTUALE																		
30/08/2023	Emissione per commenti	A01																		
		<table border="1" style="width: 100%; border-collapse: collapse;"> <tr> <td style="width: 50%;"><b>PROGETTISTI</b></td> <td style="width: 50%;"><b>RESPONSABILE</b></td> </tr> <tr> <td>             Proger            Geom. M. Manzoni            Arch. G. Ambrosini            Ing. C. Lombi         </td> <td>           Integratore            Prestazioni Specialistiche            Ing. C. Lombi         </td> </tr> </table>	<b>PROGETTISTI</b>	<b>RESPONSABILE</b>	 Proger Geom. M. Manzoni Arch. G. Ambrosini Ing. C. Lombi	Integratore Prestazioni Specialistiche Ing. C. Lombi														
<b>PROGETTISTI</b>	<b>RESPONSABILE</b>																			
 Proger Geom. M. Manzoni Arch. G. Ambrosini Ing. C. Lombi	Integratore Prestazioni Specialistiche Ing. C. Lombi																			

**DATA** 30/08/2023  **SCALA** 1:2000				**PROGETTISTA**			
CONCEDENTE				CONCESSIONARIO			

Il presente documento non potrà essere copiato, riprodotto o altrimenti pubblicato in tutto o in parte senza il consenso scritto di Autostrade Pedemontana Lombarda S.p.A. Ogni utilizzo non autorizzato sarà perseguito a norma di legge. This document may not be copied, reproduced or published either in part or entirely without the written permission of Autostrade Pedemontana Lombarda S.p.A. Unauthorized use will be persecuted by law.