

CLASSI PERMEABILITA' SUPERFICIALE
Conducibilità idraulica in m/s



VH	> 1E-2	M	tra 1E-3 e 1E-4
H	tra 1E-2 e 1E-3	L	tra 1E-4 e 1E-5
		VL	< 1E-5

ELEMENTI IDROGEOLOGICI

- 180 Isopleze gennaio 2023 in m.s.l.m. (ricostruite sui dati forniti da BrianzAcque e ARPA)
- 180 Isopleze settembre 2014 in m.s.l.m. (fonte PTUA 2016)
- Direzioni flusso sotterraneo falda sett 2014
- Aree di rispetto dei pozzi ad uso idropotabile
- Zone di tutela assoluta dei pozzi ad uso idropotabile
- Piezometri
- Pozzi pubblici
- Pozzi privati
- Uso idropotabile
- Uso industriale
- Uso geotermico
- Altro uso

LEGENDA

- area sovrapposta con foglio successivo
- Indagini esistenti PD: Sondaggi
- Pozzetti: Prove carico su piastra, CPT
- Indagini indirette: Sismica a rifrazione, Geoelettrica
- Indagini ambientali: Pozzetti, Sondaggi
- Piano indagini PE: Sondaggi
- Pozzetti: Prove carico su piastra, Pozzetto geognostico
- Indagini indirette: Geoelettrica, MASW

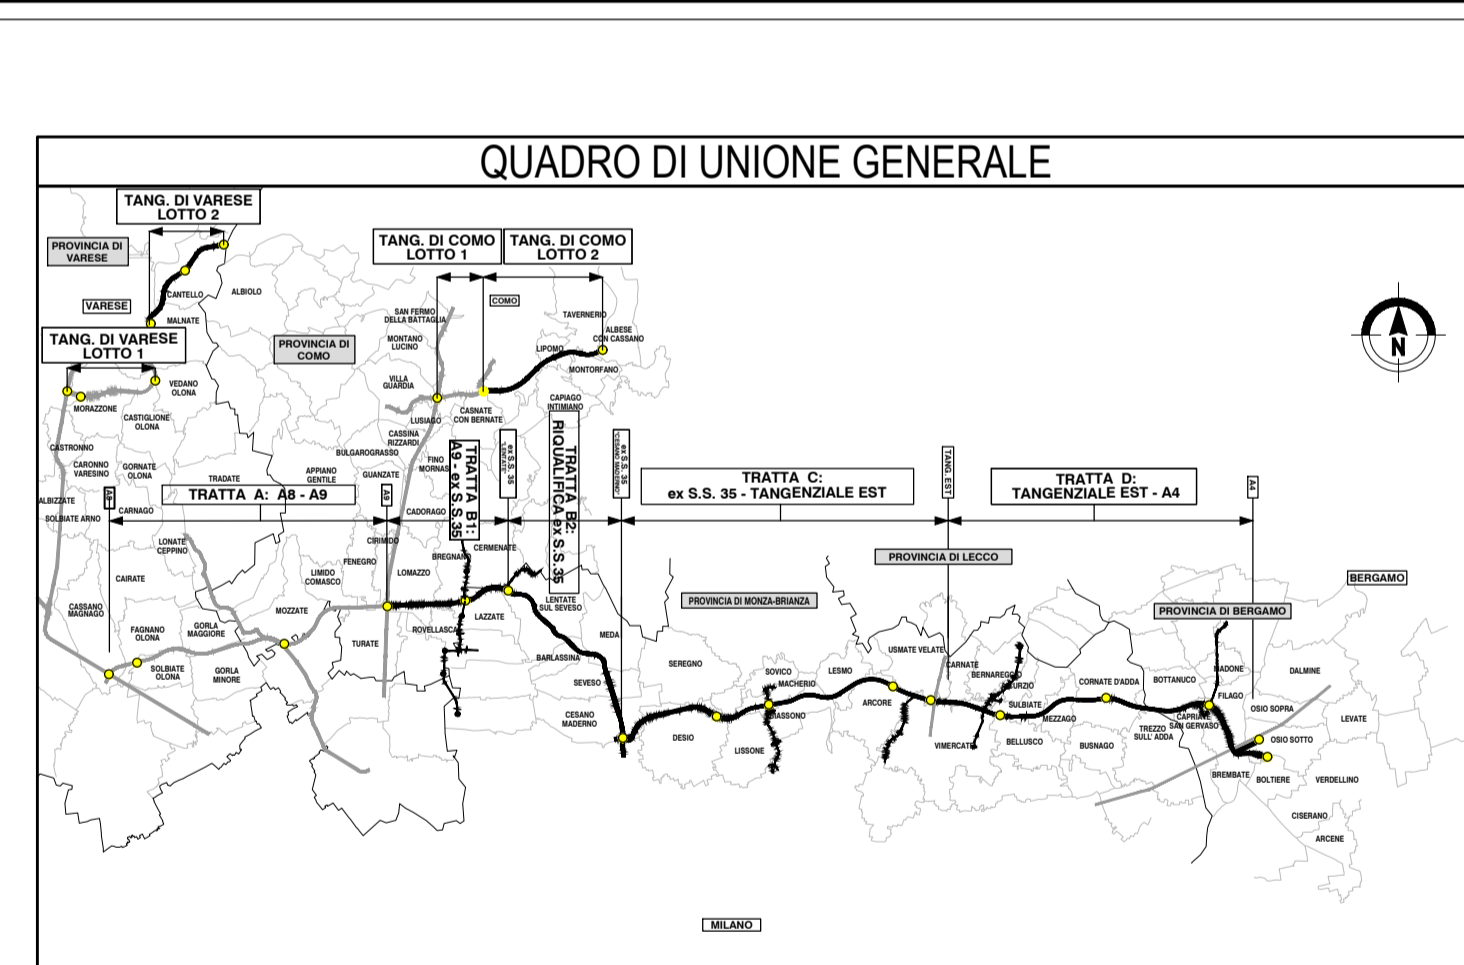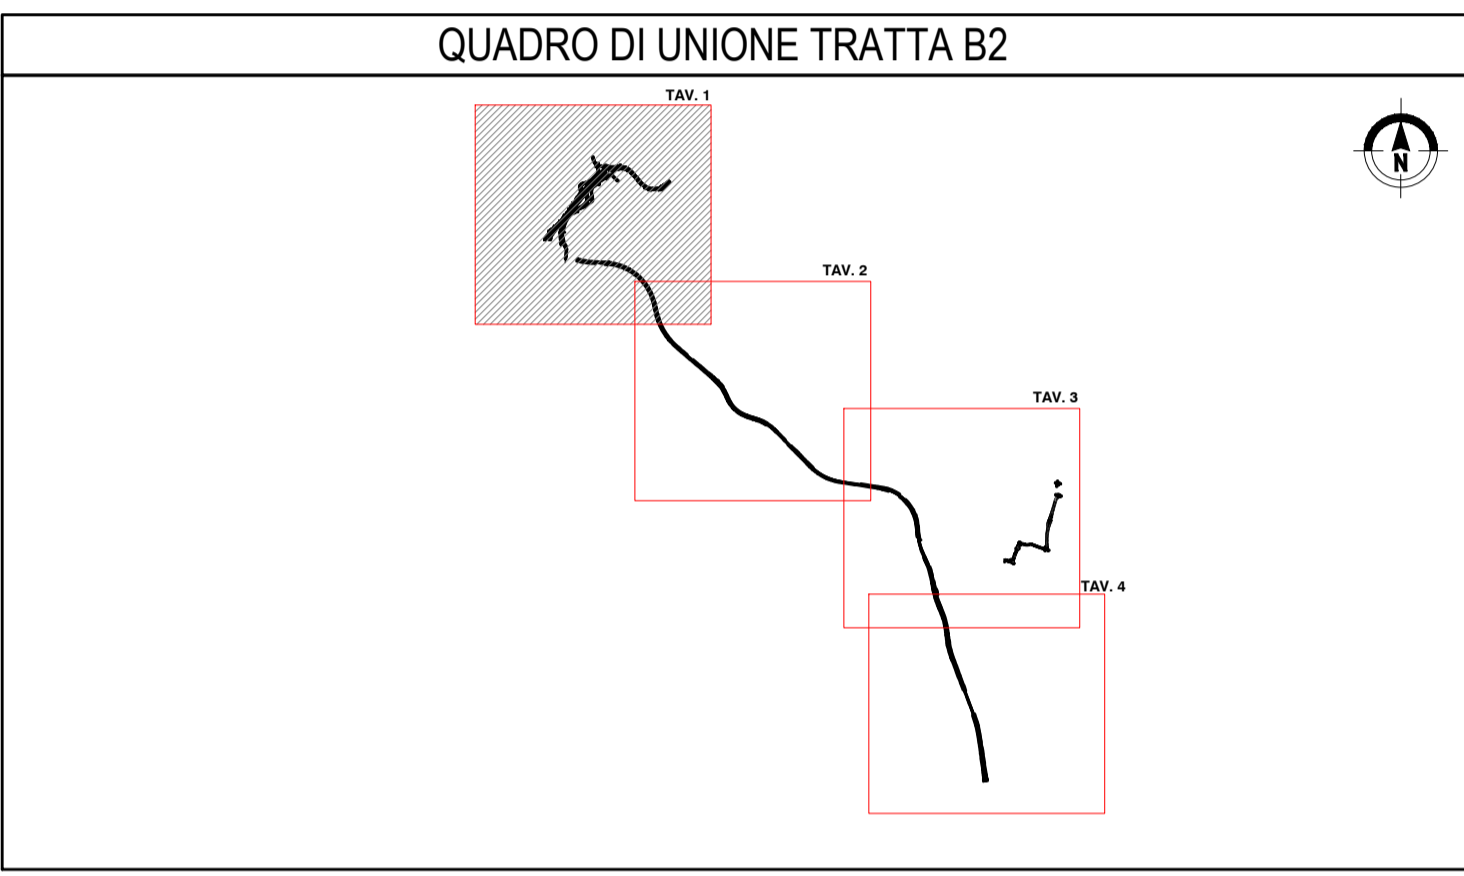

COLLEGAMENTO AUTOSTRADALE DALMINE-COMO-VARESE-VALICO DEL GAGGIOLO E OPERE AD ESSO CONNESSE
CODICE C.U.P. F119060027007

PROGETTO ESECUTIVO TRATTA B2

CARTA IDROGEOLOGICA ASSE PRINCIPALE E OPERE CONNESSE TAV. 1 di 4

FASE PROGETTUALE		CONTRAENTE GENERALE	
AMBITO	TRATTA	PEDELOMBARDA NUOVA S.p.A.	
CATEGORIA	OPERA	CONTRATTORE GENERALE	
PARTE DI OPERA	TIPO ELABORATO	DATA	
PROGRESSIVA	PROGRESSIVA	REVISIONE	
REVISIONE ESTERNA	REVISIONE ESTERNA	ELABORAZIONE PROGETTUALE	
DATA: 31 luglio 2023 SCALA: 1:5.000		DATA: 04 aprile 2023, 09 giugno 2023, 31 luglio 2023 REVISIONE: Emissione, Revisione contenuti e aspetti formali, Revisione a seguito di RDV PLN	
CONCESSIONARIO: PROGER		PROGETTISTI: PROGER	

Il presente documento non potrà essere copiato, riprodotto o altrimenti pubblicato in tutto o in parte senza il consenso scritto di Autostrada Pedemontana Lombarda S.p.A. Ogni utilizzo non autorizzato sarà perseguito a norma di legge. This document may not be copied, reproduced or published either in part or entirely without the written permission of Autostrada Pedemontana Lombarda S.p.A. Unauthorized use will be persecuted by law.