
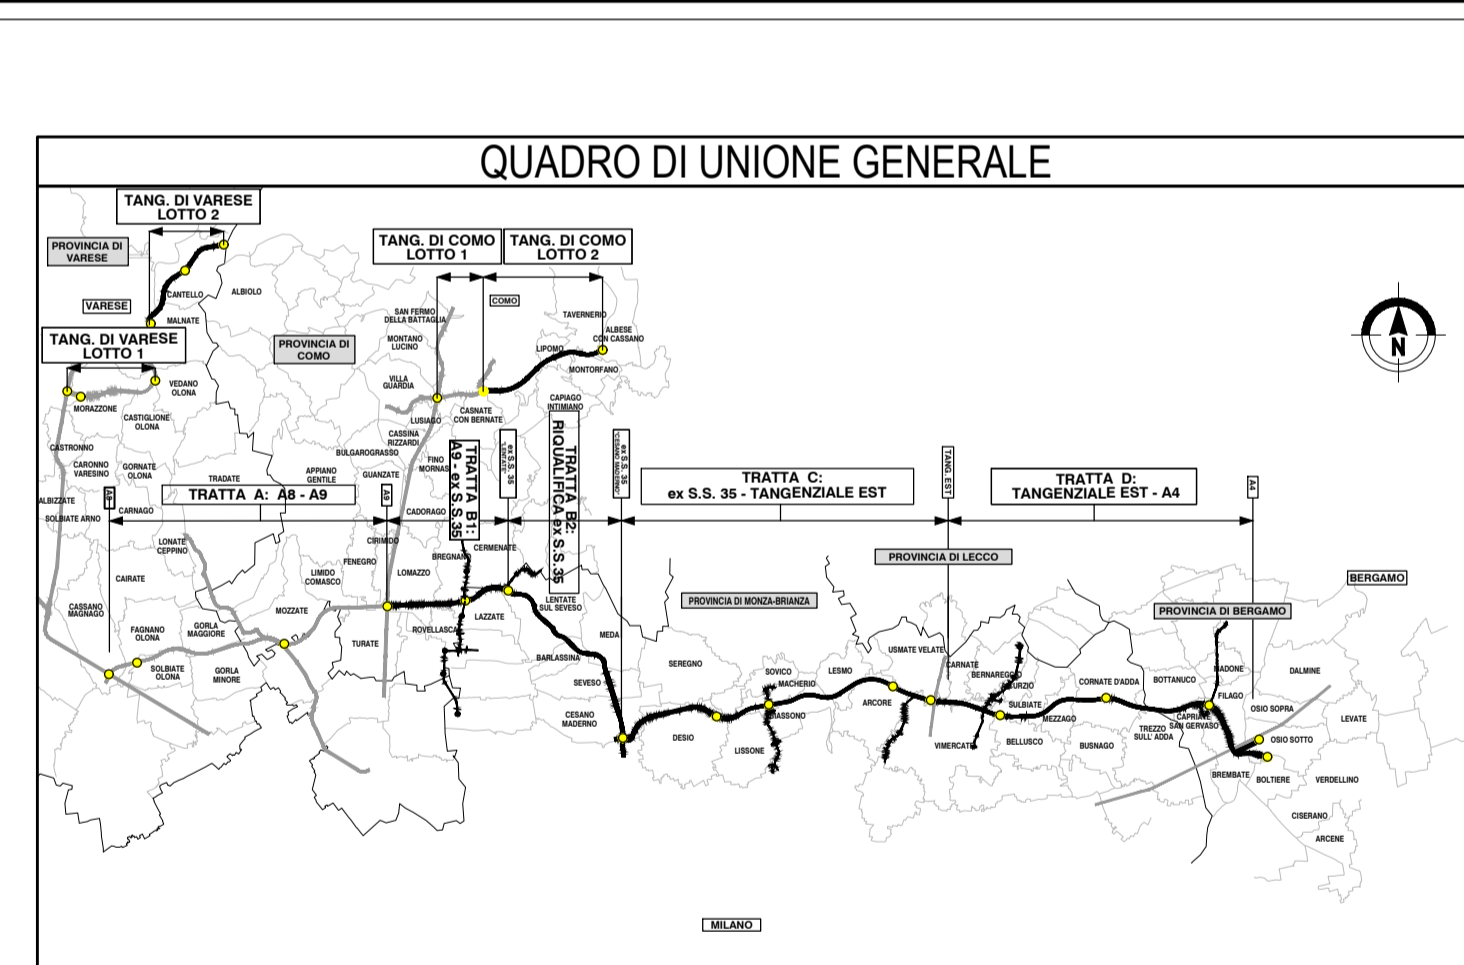


### LEGENDA

area sovrapposta con foglio successivo	<b>Piano indagini PE</b>
<b>Indagini esistenti PD</b>	<b>Sondaggi</b>
Sondaggi	Carotaggio continuo
<b>Pozzetti</b>	Distruzione di nucleo
Prove carico su piastra	Pozzetto geonostico
CPT	<b>Indagini indirette</b>
Geoelettrica	Geoelettrica
Geoelettrica	MASW
	<b>Indagini ambientali</b>
	Pozzetti
	Sondaggi

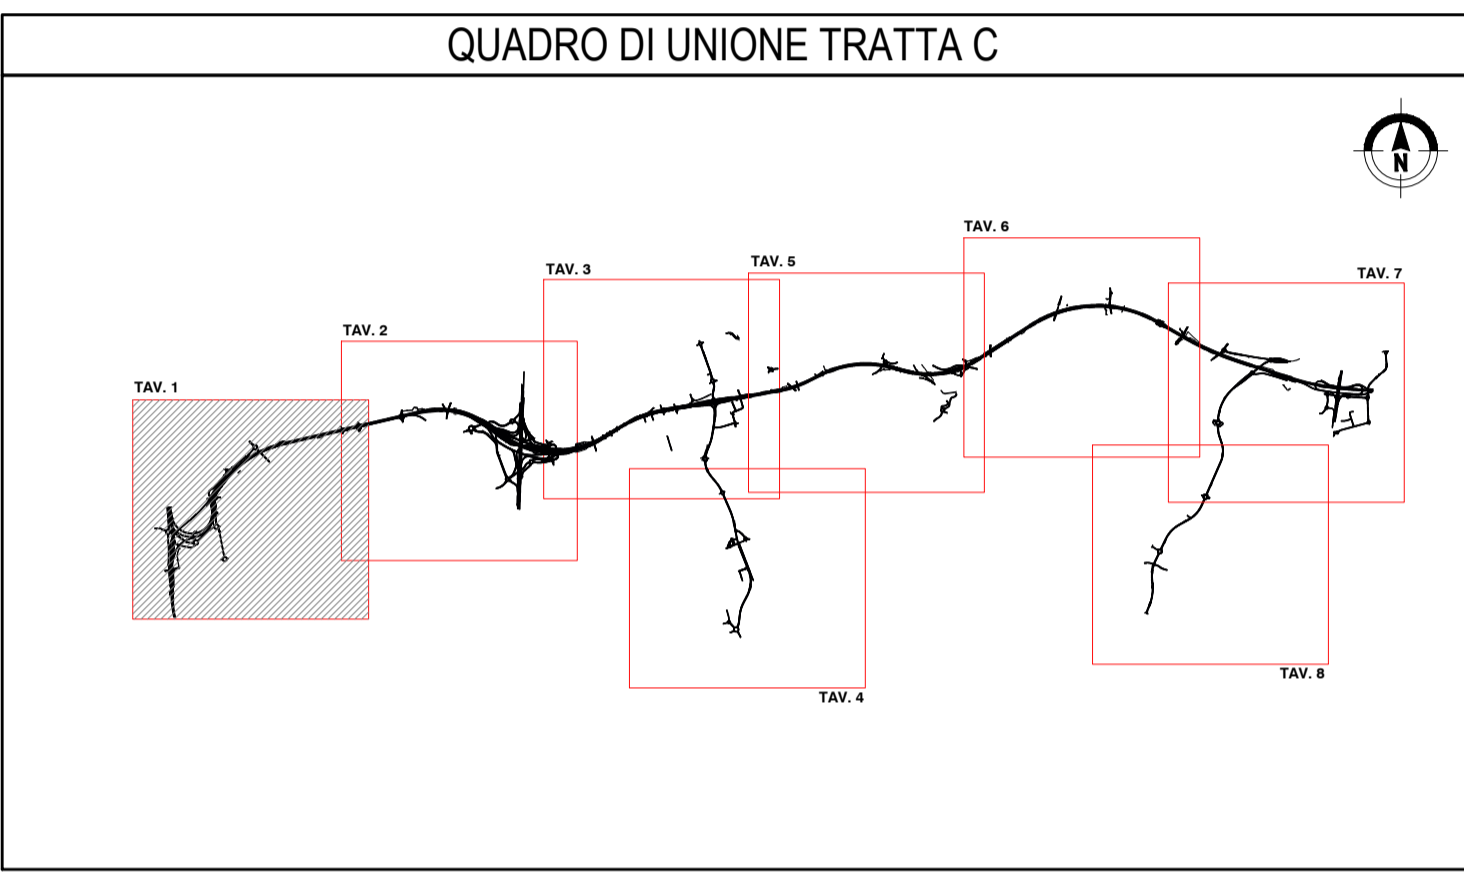

### CLASSI PERMEABILITA' SUPERFICIALE

Conducibilità idraulica in m/s

VH	> 1E-2	M	tra 1E-3 e 1E-4
H	tra 1E-2 e 1E-3	L	tra 1E-4 e 1E-5
		VL	< 1E-5

### ELEMENTI IDROGEOLOGICI

- 180 Isopieze gennaio 2023 in m.s.l.m. (ricostruite sui dati forniti da BrianzAcque e ARPA)
- 180 Isopieze settembre 2014 in m.s.l.m. (fonte PTUA 2016)
- Direzioni flusso sotterraneo falda sett 2014
- Aree di rispetto dei pozzi ad uso idropotabile
- Zone di tutela assoluta dei pozzi ad uso idropotabile
- Piezometri
- Pozzi pubblici
- Pozzi privati
- Uso idropotabile
- Uso industriale
- Uso geotermico
- Altro uso

### COLLEGAMENTO AUTOSTRADALE DALMINE-COMO-VARESE-VALICO DEL GAGGIOLO E OPERE AD ESSO CONNESSE

CONCESSIONE AUTOSTRADALE DALLA LOMBARDE

### PROGETTO ESECUTIVO TRATTA C

### CARTA IDROGEOLOGICA ASSE PRINCIPALE E OPERE CONNESSE TAV. 1 di 8

IDENTIFICAZIONE ELABORATO		CONTRAENTE GENERALE	
FASE PROGETTUALE	AMBITO	PEDELOMBARDA NUOVA S.p.A.	
TRATTA	CATEGORIA	DATA	REVISIONE
IG	CC 000 000 000	18 Aprile 2023	Emissione A01
OPERA	PARTE DI OPERA	9 giugno 2023	Revisione contenuti e aspetti formali A02
TRATTA C	TRATTA C	31 luglio 2023	Revisione a seguito di RDV PLN A03
PROGRESSIVA	PROGRESSIVA	ELABORAZIONE PROGETTUALE	PROGETTISTI
001	001	PROGETTISTI	RESPONSABILE
		PROGER	INTEGRAZIONE
		PROGER	PRESTAZIONI
		PROGER	SPECIALISTICHE
		PROGER	ING. CARLETTI

CONCEDENTE: CONCESSIONE AUTOSTRADALE DALLA LOMBARDE  
 CONCESSIONARIO: CONCESSIONE AUTOSTRADALE DALLA LOMBARDE

Il presente documento non potrà essere copiato, riprodotto o altrimenti pubblicato in tutto o in parte senza il consenso scritto di Autostrada Pedemontana Lombarda S.p.A. Ogni utilizzo non autorizzato sarà perseguito a norma di legge. This document may not be copied, reproduced or published either in part or entirely without the written permission of Autostrada Pedemontana Lombarda S.p.A. Unauthorized use will be prosecuted by law.