
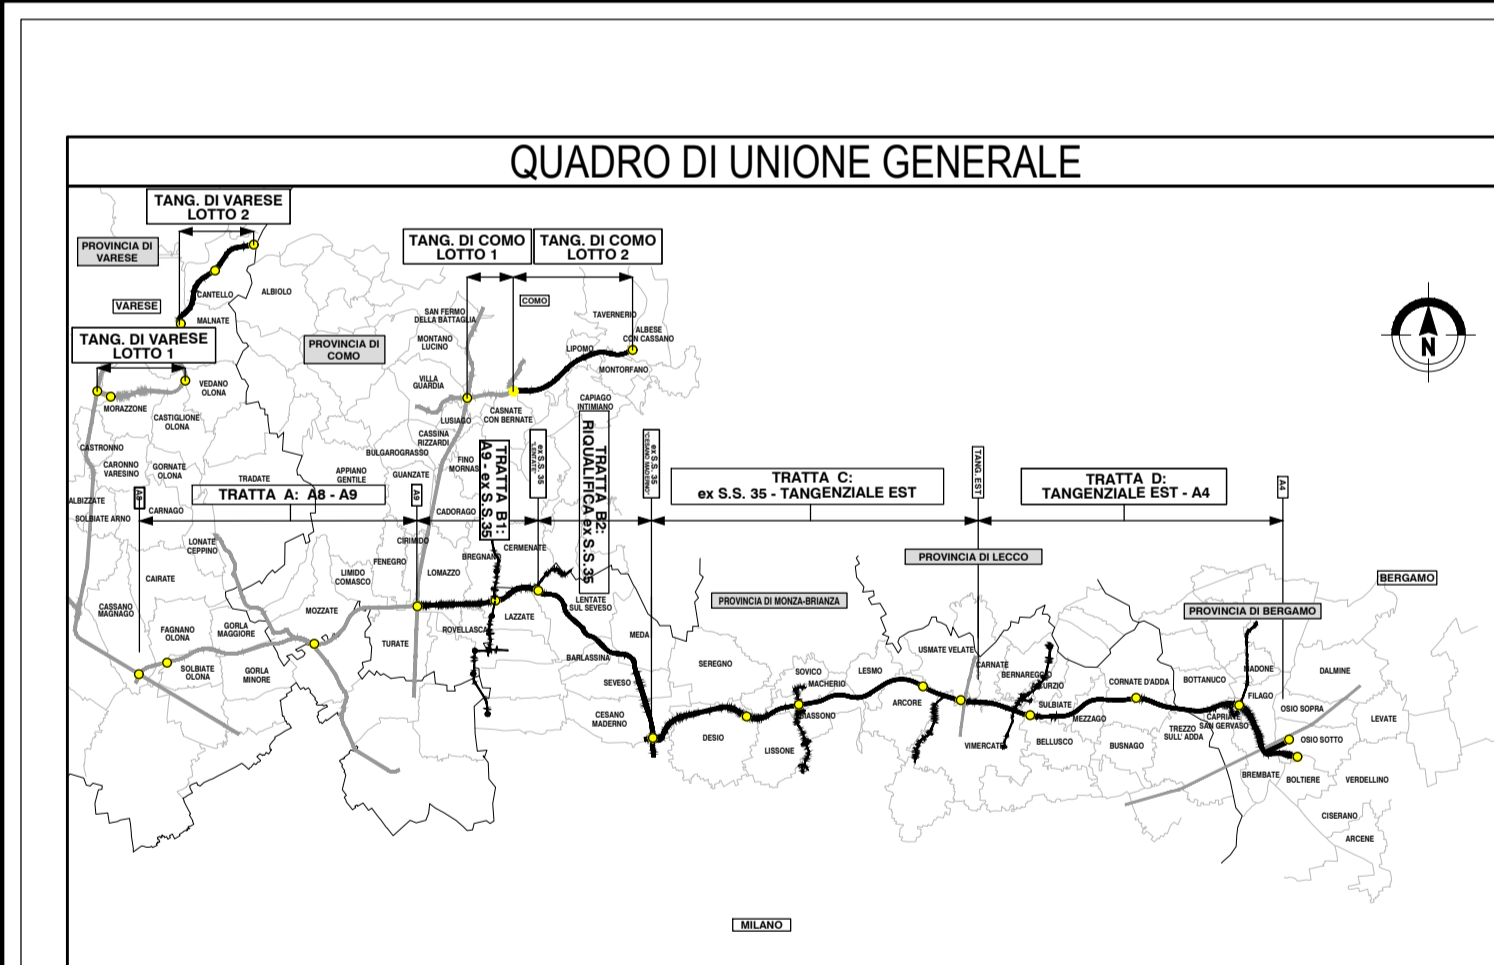


LEGENDA

area sovrapposta con foglio successivo	Piano indagini PE
Indagini esistenti PD	Sondaggi
Sondaggi	Carotaggio continuo
Pozzetti	Distruzione di nucleo
Prove carico su piastra	Pozzetti
CPT	Prove carico su piastra
Indagini indirette	Pozzetto geognostico
Geoelettrica	Indagini indirette
	Geoelettrica
	MASW
Indagini ambientali	Indagini ambientali
	Pozzetti
	Sondaggi

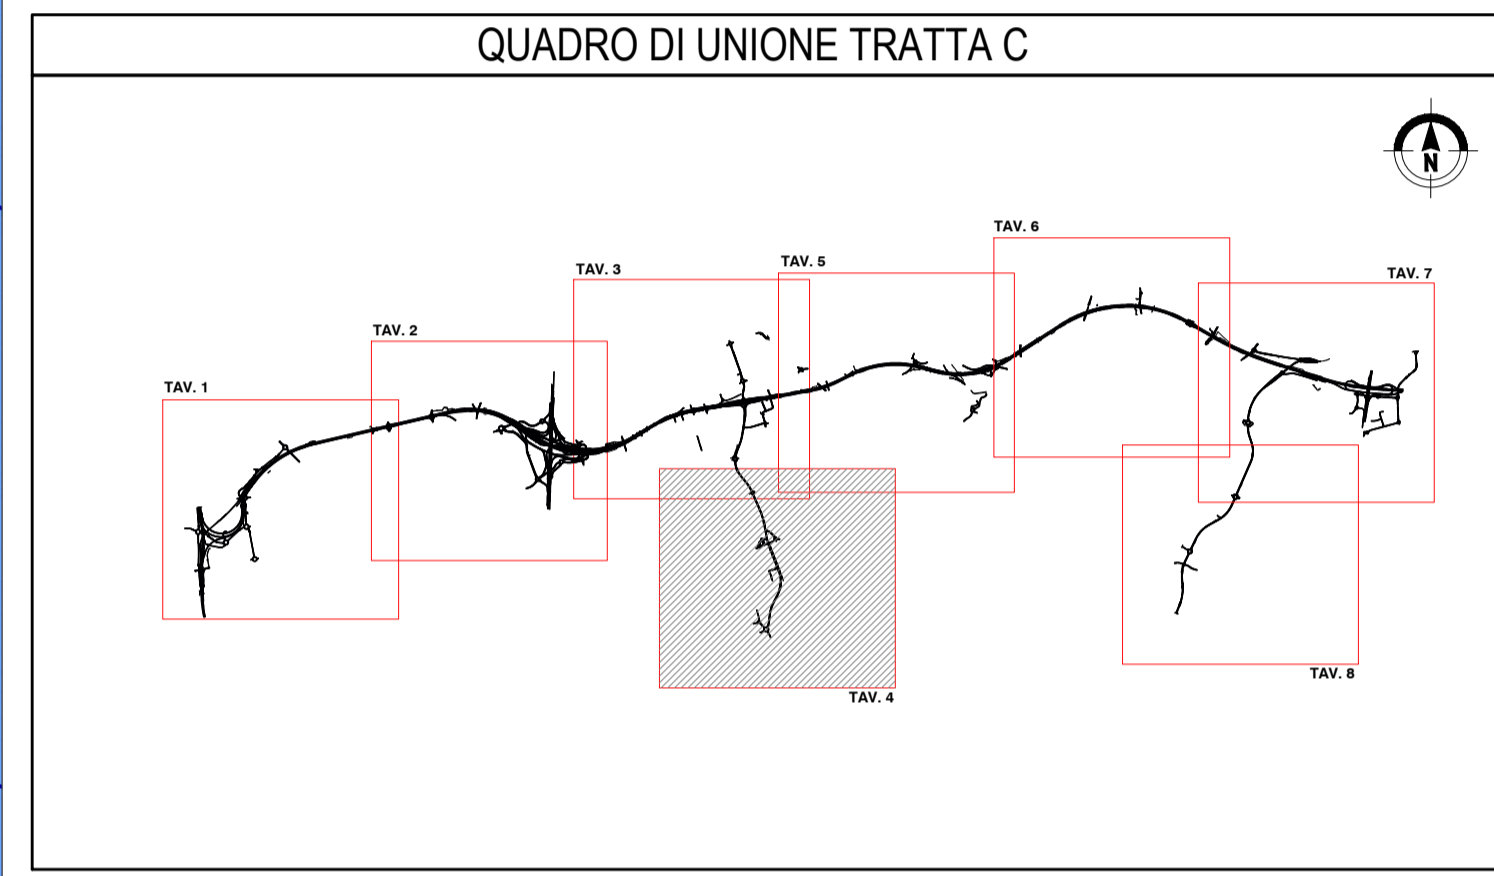

CLASSI PERMEABILITA' SUPERFICIALE

Conducibilità idraulica in m/s

VH	> 1E-2	M	tra 1E-3 e 1E-4
H	tra 1E-2 e 1E-3	L	tra 1E-4 e 1E-5
		VL	< 1E-5

ELEMENTI IDROGEOLOGICI

180 Isopieze gennaio 2023 in m.s.l.m. (ricostruite sui dati forniti da BrianzaAcque e ARPA)

180 Isopieze settembre 2014 in m.s.l.m. (fonte PTUA 2016)

Direzioni flusso sotterraneo falda sett 2014

Aree di rispetto dei pozzi ad uso idropotabile

Zone di tutela assoluta dei pozzi ad uso idropotabile

Piezometri

Pozzi pubblici

Pozzi privati

Uso idropotabile

Uso industriale

Uso geotermico

Altro uso

COLLEGAMENTO AUTOSTRADALE DALMINE-COMO-VARESE-VALICO DEL GAGGIOLO E OPERE AD ESSO CONNESSE

CONCESSIONE AUTOSTRADALI LOMBARDE

PROGETTO ESECUTIVO TRATTA C

CONCESSIONE AUTOSTRADALI LOMBARDE

CARTA IDROGEOLOGICA ASSE PRINCIPALE E OPERE CONNESSE TAV. 4 di 8

IDENTIFICAZIONE ELABORATO		CONTRAENTE GENERALE	
FASE PROGETTUALE	PROGETTO	PEDELOMBARDA NUOVA S.p.A.	
AMBITO	TRATTA	DATA	REVISIONE
CATEGORIA	OPERA	18 Aprile 2023	Emissione
PARTI DI OPERA	TPO ELABORATO	09 giugno 2023	Revisione contenuti e aspetti formali - A02
PROGRESSIVA	PROGRESSIVA	31 luglio 2023	Revisione a seguito di RDV P.S.N. - A03
REVISIONE ESTERNA	REVISIONE ESTERNA	PROGETTISTI	RESPONSABILE
		IG CC 000 000 000 IG 004 A	Dr. Marco Santucci
CONCEDENTE	CONCESSIONARIO	PROGETTISTA	PROGETTISTA
CONCESSIONE AUTOSTRADALI LOMBARDE	CONCESSIONE AUTOSTRADALI LOMBARDE	PROGER	PROGER

Il presente documento non potrà essere copiato, riprodotto o altrimenti pubblicato in tutto o in parte senza il consenso scritto di Autostrada Pedemontana Lombarda S.p.A. Ogni utilizzo non autorizzato sarà perseguito a norma di legge. This document may not be copied, reproduced or published either in part or entirely without the written permission of Autostrada Pedemontana Lombarda S.p.A. Unauthorized use will be persecuted by law.