
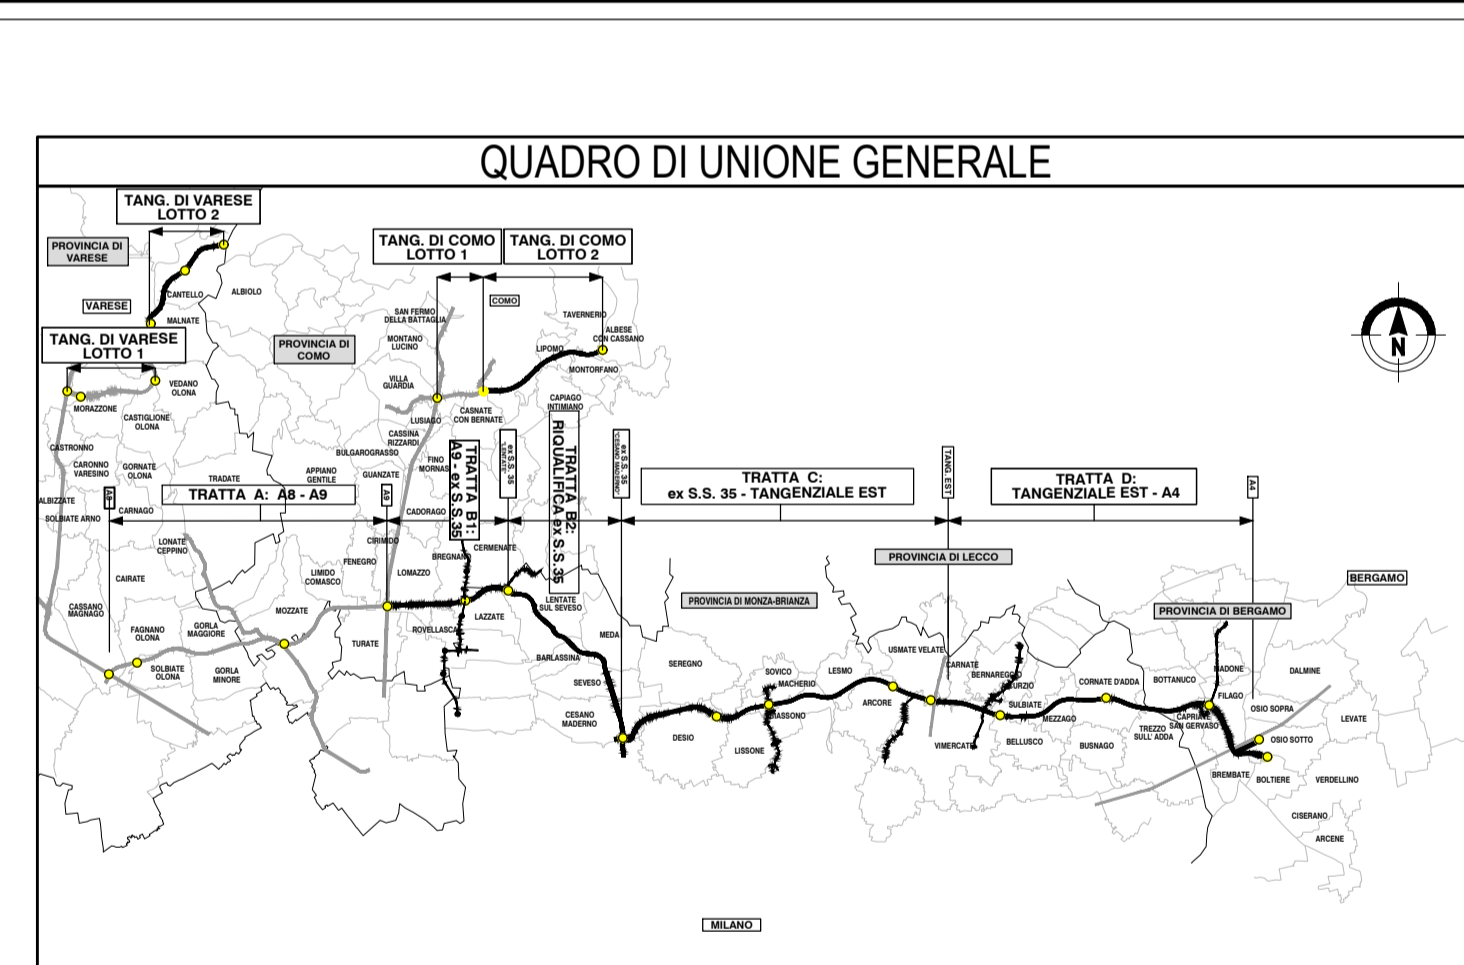


LEGENDA

area sovrapposta con foglio successivo	Piano indagini PE
Indagini esistenti PD	Sondaggi
Sondaggi	Carotaggio continuo
Pozzetti	Distruzione di nucleo
Prove carico su piastra	Pozzetti
CPT	Prove carico su piastra
Indagini indirette	Pozzetto geonostico
Geoelettrica	Indagini indirette
	Geoelettrica
	MASW
	Indagini ambientali
	Pozzetti
	Sondaggi

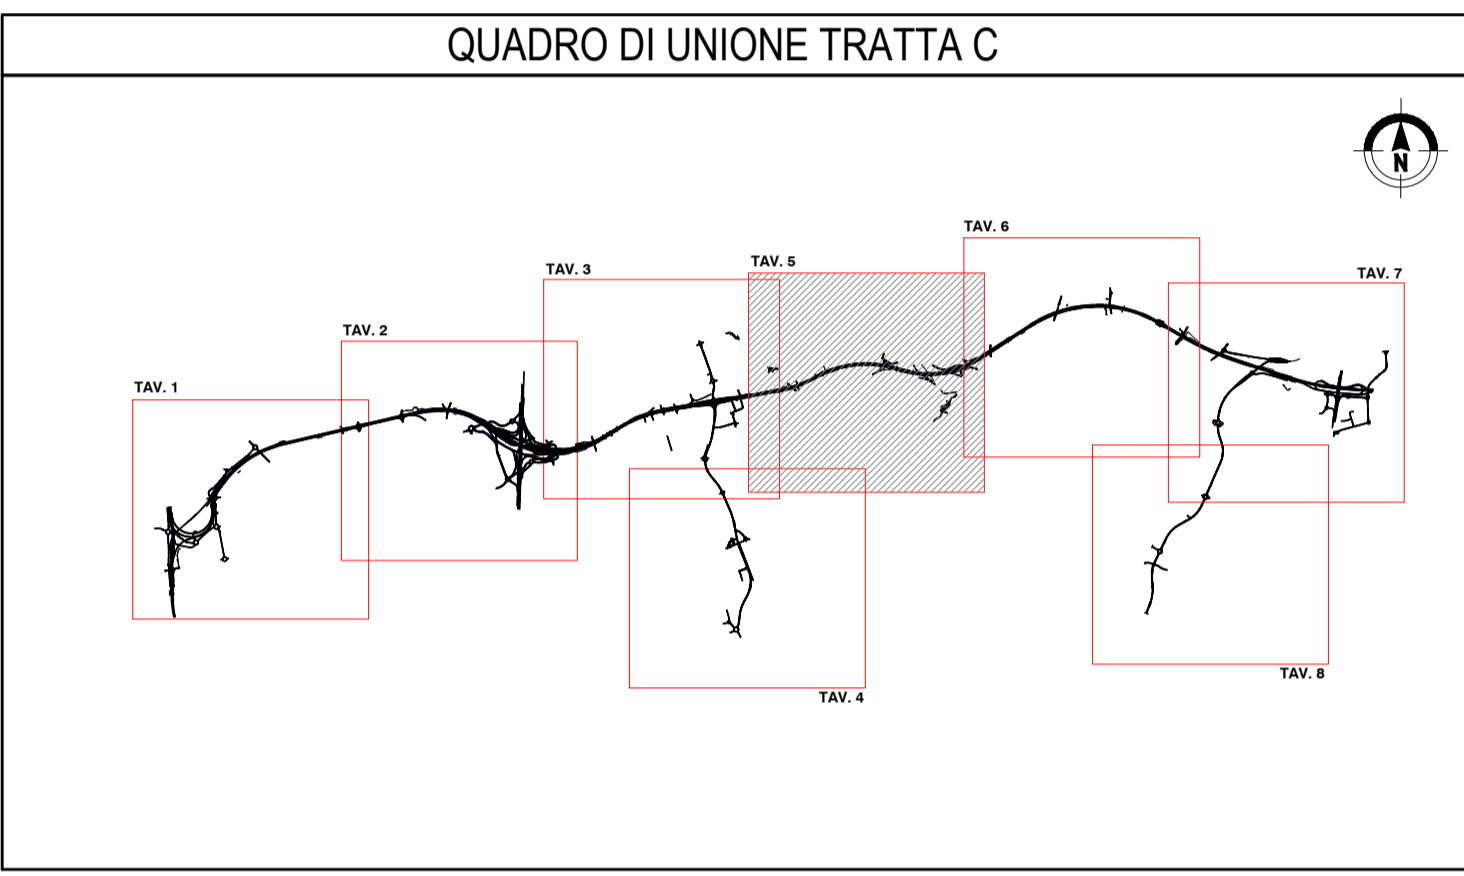

CLASSI PERMEABILITA' SUPERFICIALE

Conduttività idraulica in m/s

VH	> 1E-2	M	tra 1E-3 e 1E-4
H	tra 1E-2 e 1E-3	L	tra 1E-4 e 1E-5
		VL	< 1E-5

ELEMENTI IDROGEOLOGICI

- 180 Isopieze gennaio 2023 in m.s.l.m. (ricostruite sui dati forniti da BrianzaAcque e ARPA)
- 180 Isopieze settembre 2014 in m.s.l.m. (fonte PTUA 2016)
- Direzioni flusso sotterraneo falda sett 2014
- Aree di rispetto dei pozzi ad uso idropotabile
- Zone di tutela assoluta dei pozzi ad uso idropotabile
- Piezometri
- Uso idropotabile
- Pozzi pubblici
- Uso industriale
- Pozzi privati
- Uso geotermico
- Altro uso

COLLEGAMENTO AUTOSTRADALE DALMINE-COMO-VARESE-VALICO DEL GAGGIOLO E OPERE AD ESSO CONNESSE

CONTRANTE GENERALE

PROGETTO ESECUTIVO TRATTA C

CARTA IDROGEOLOGICA ASSE PRINCIPALE E OPERE CONNESSE TAV. 5 di 8

IDENTIFICAZIONE ELABORATO		CONTRAENTE GENERALE	
FASE PROGETTUALE	PROG	PEDELOMBARDA NUOVA S.p.A.	
AMBITO	TRATTA C	DATA	REVISIONE
CATEGORIA	OPERA	18 Aprile 2023	Emissione
PARTI DI OPERA	TPO ELABORATO	9 giugno 2023	Revisione contenuti e aspetti formali
PROGRESSIVA	PROGRESSIVA	31 luglio 2023	Revisione a seguito di RDV PLN
REVISIONE ESTERNA	REVISIONE ESTERNA	ELABORAZIONE PROGETTUALE	PROGETTISTI
			RESPONSABILE
			PRESTAZIONI
			SPECIALISTICHE
			ING. CATERINA
			PROGER
			PROGETTISTA

CONCEDENTE: CONCESSIONARI AUTOSTRADALI LOMBARDE

CONCESSIONARIO: Autorisposta Pedemontana Lombarda

Il presente documento non potrà essere copiato, riprodotto o altrimenti pubblicato in tutto o in parte senza il consenso scritto di Autorisposta Pedemontana Lombarda S.p.A. Ogni utilizzo non autorizzato sarà perseguito a norma di legge. This document may not be copied, reproduced or published in part or entirely without the written permission of Autorisposta Pedemontana Lombarda S.p.A. Unauthorized use will be prosecuted by law.