

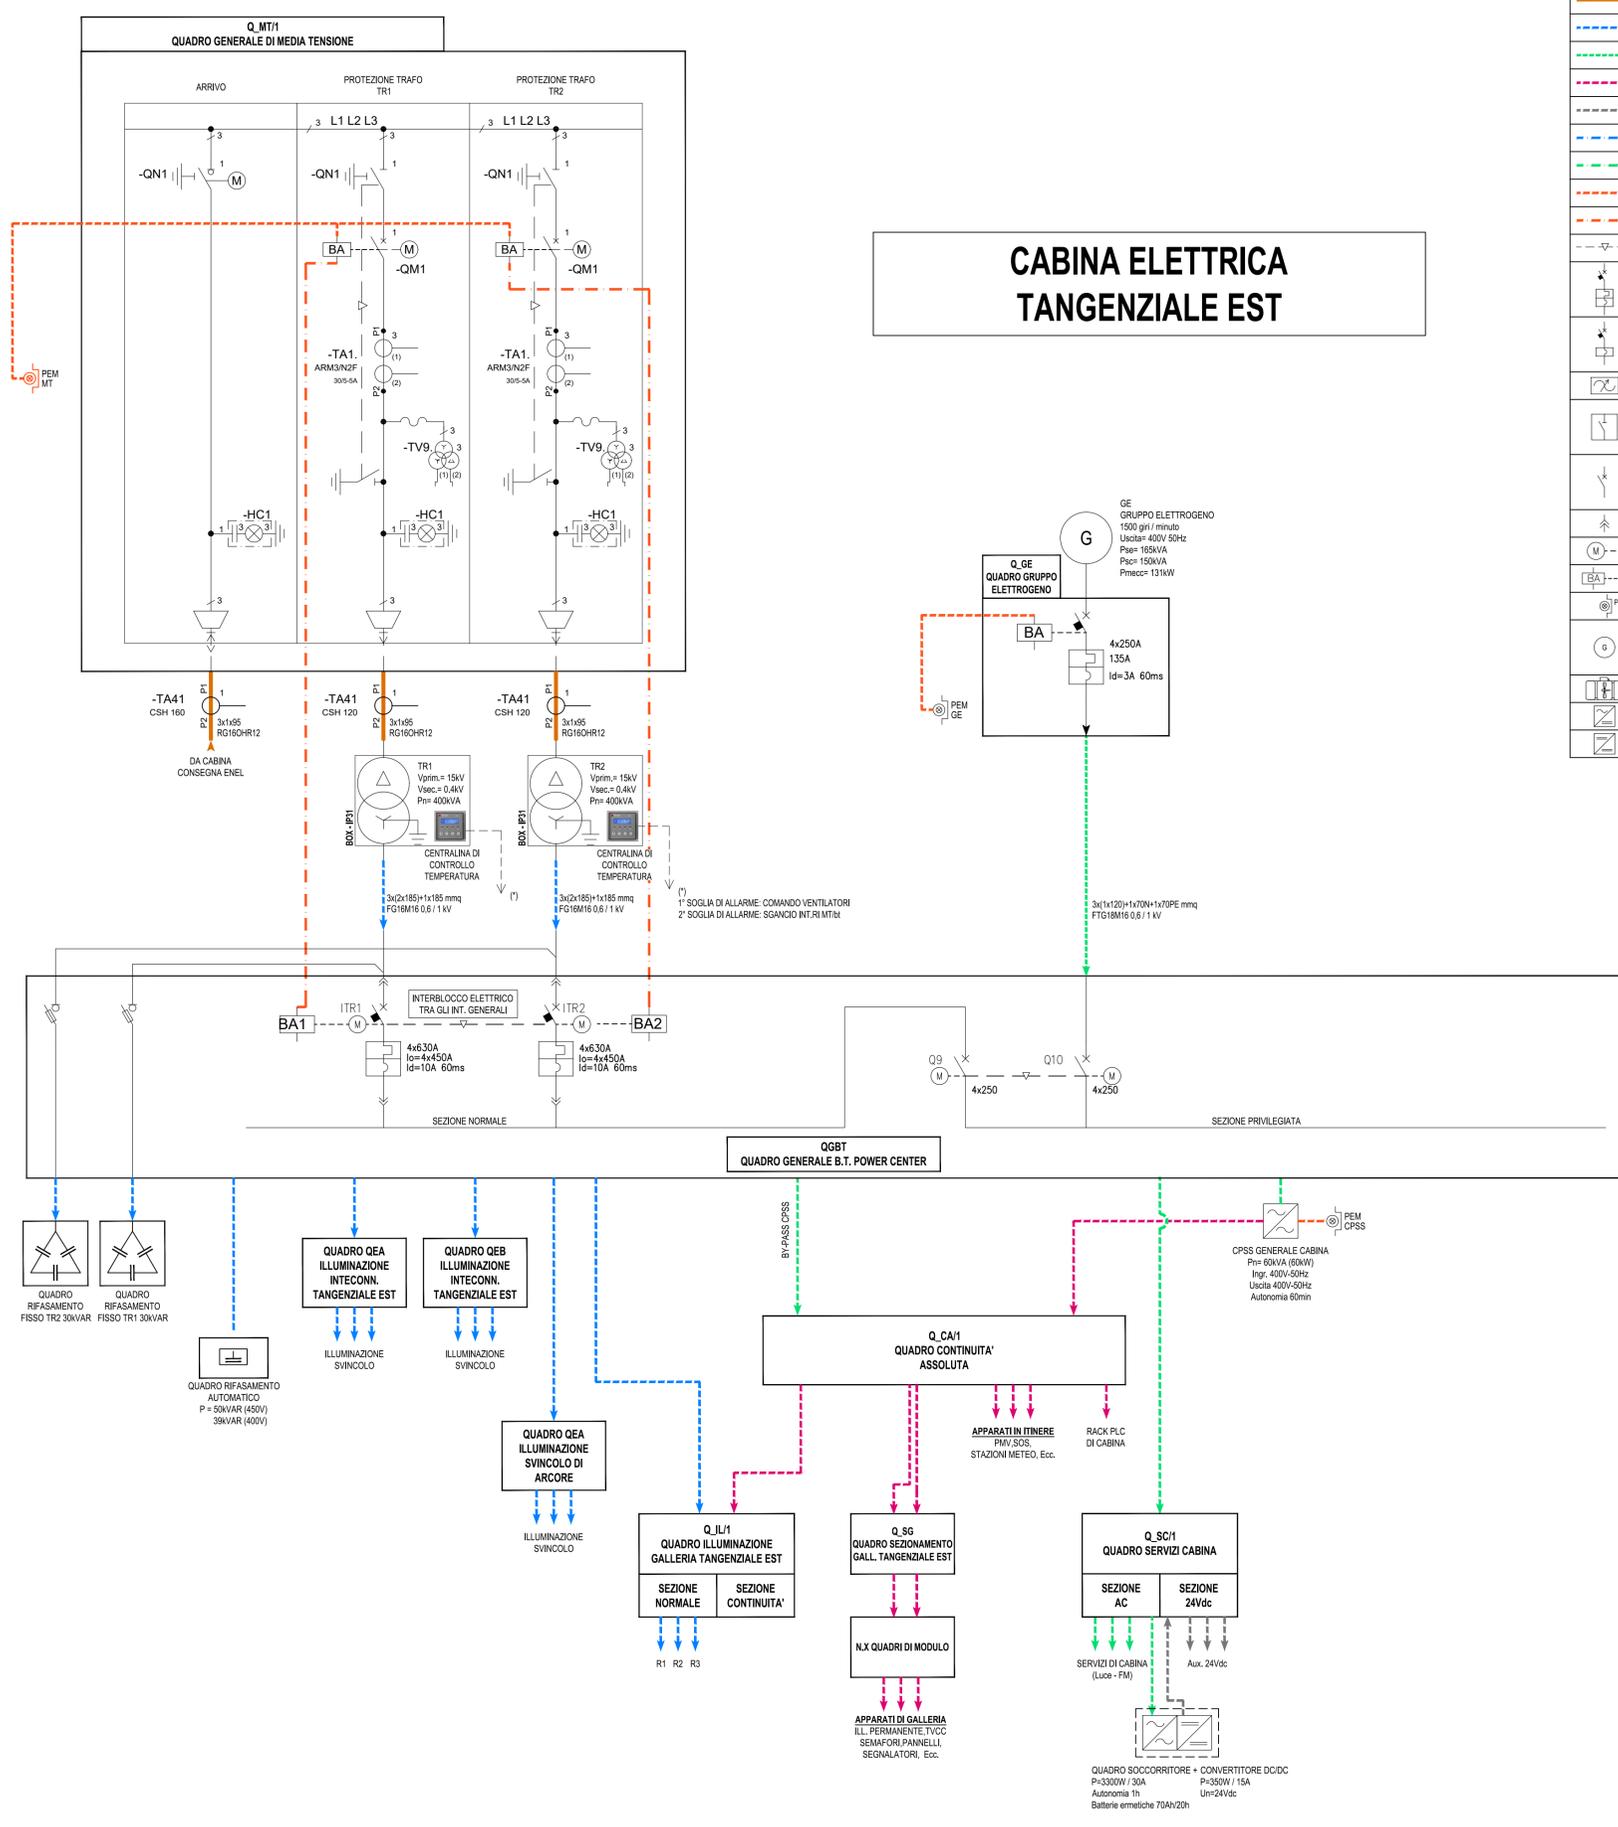
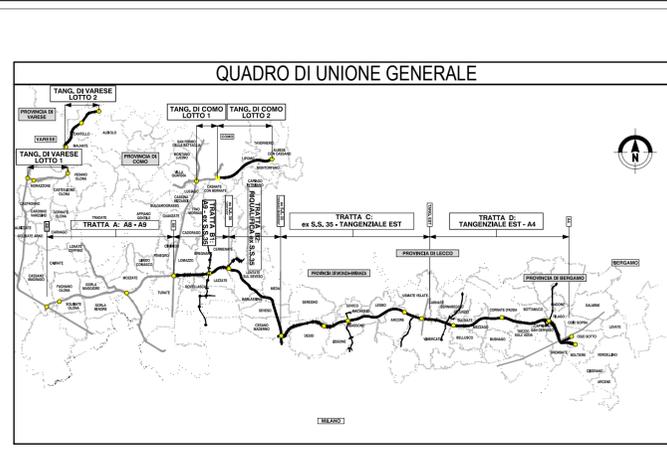


NOTE:
-Per le quantità dei quadri di modulo vedere elaborato EIMCC000CE13099SK001A

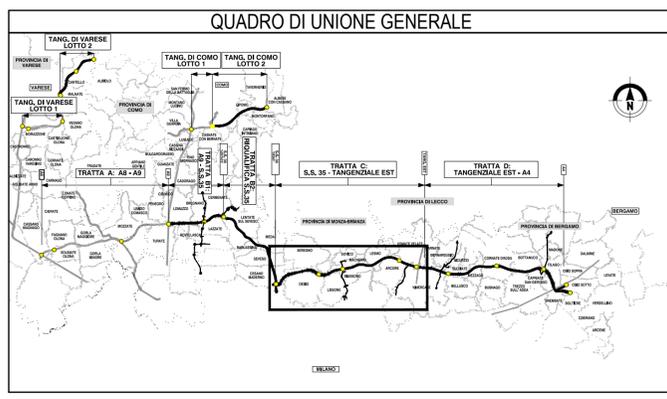

CABINA ELETTRICA TANGENZIALE EST

LEGENDA SIMBOLI	
Simbolo	Descrizione
	LINEA DI MEDIA TENSIONE 15kV
	LINEA DI BASSA TENSIONE 3F-N 400/230V (ILLUMINAZIONE E AUSILIARI) RETE NORMALE
	LINEA DI BASSA TENSIONE 3F-N 400/230V (ILLUMINAZIONE E AUSILIARI) RETE PRIVILEGIATA
	LINEA DI BASSA TENSIONE 3F-N 400/230V (ILLUMINAZIONE E AUSILIARI) RETE CONTINUITA'
	LINEA DI BASSA TENSIONE 3F 400V (AUSILIARI) RETE PRIVILEGIATA
	LINEA DI BASSA TENSIONE 3F 400V (VENTILAZIONE) RETE NORMALE
	LINEA DI BASSA TENSIONE 3F 400V (VENTILAZIONE) RETE PRIVILEGIATA
	LINEA SGANCIO DI EMERGENZA
	LINEA SGANCIO DI EMERGENZA PER TRASCINAMENTO DA MEDIA TENSIONE A BASSA TENSIONE
	INTERBLOCCO ELETTRICO E/O MECCANICO
	INTERRUTTORE MAGNETOTERMICO DI POTENZA AD APERTURA AUTOMATICA
	INTERRUTTORE MAGNETICO DI POTENZA AD APERTURA AUTOMATICA
	AVVIATORE SOFT-START
	SEZIONATORE LOCALE PER MANUTENZIONE
	INTERRUTTORE DI POTENZA NON AUTOMATICO
	ESECUZIONE ESTRAIBILE / RIMOVIBILE
	MOTORIZZAZIONE
	BOBINA DI APERTURA INTERRUTTORE AUTOMATICO
	PULSANTE LUMINOSO DI EMERGENZA AD ACCESSO PROTETTO
	Gruppo elettrogeno Pac= POTENZA ELETTRICA SERVIZIO IN EMERGENZA, Pac= POTENZA ELETTRICA SERVIZIO CONTINUO, Pmecc= POTENZA MECCANICA
	VENTILATORE DI GALLERIA
	SOCCORRITORE 110Vdc
	CONVERTITORE 110Vdc/24Vdc ISOLATO

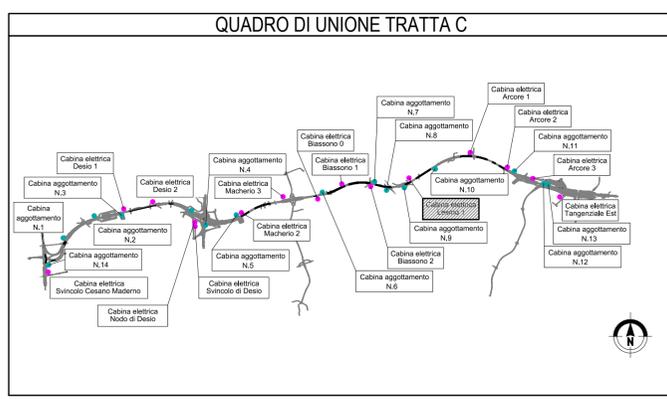

**COLLEGAMENTO AUTOSTRADALE
DALMINE-COMO-VARESE-VALICO DEL GAGGIOLO E OPERE AD ESSO CONNESSE**

CONTRATTO C.U.P. F11806000270007

**PROGETTO ESECUTIVO
TRATTA C**

**IMPIANTI
CABINA ELETTRICA TANGENZIALE EST
SCHEMA ELETTRICO GENERALE**

IDENTIFICAZIONE ELABORATO		CONTRAENTE GENERALE	
FASE PROGETTUALE	AMBITO	DATA	REVISIONE
TRATTA	CATEGORIA	18 Aprile 2023	A. ...
OPERA	PROGRESSIVA	ELABORAZIONE PROGETTUALE	
PROIEZIONE	PROIEZIONE	PROGETTISTI	RESPONSABILE
PROIEZIONE ESTERNA	PROIEZIONE	PROGER	ING. Carlo Labriola
SCALA		PROGETTISTA	
18 Aprile 2023		PROGER	
CONCEDENTE		CONCESSIONARIO	
CONCESSIONARI AUTOSTRADALI LOMBARDE		Autosole	

Il presente documento non potrà essere copiato, riprodotto o altrimenti pubblicato in tutto o in parte senza il consenso scritto di Autostrada Pademontana Lombarda S.p.A. Ogni utilizzo non autorizzato sarà perseguito a norma di legge. This document may not be copied, reproduced or published in whole or in part without the written permission of Autostrada Pademontana Lombarda S.p.A. Unauthorized use will be prosecuted by law.