

CLASSI PERMEABILITA' SUPERFICIALE
Conducibilità idraulica in m/s



VH	> 1E-2	M	tra 1E-3 e 1E-4
H	tra 1E-2 e 1E-3	L	tra 1E-4 e 1E-5
		VL	< 1E-5

ELEMENTI IDROGEOLOGICI

- 180 Isopezze gennaio 2023 in m.s.l.m. (ricostruite sui dati forniti da BrianzAcque e ARPA)
- 180 Isopezze settembre 2014 in m.s.l.m. (fonte PTUA 2016)
- ➔ Direzioni flusso sotterraneo falda sett 2014
- Aree di rispetto dei pozzi ad uso idropotabile
- Zone di tutela assoluta dei pozzi ad uso idropotabile
- Piezometri
- Pozzi pubblici
- Pozzi privati
- Uso idropotabile
- Uso industriale
- Uso geotermico
- Altro uso

LEGENDA

- area sovrapposta con foglio successivo
- Indagini esistenti PD
 - Sondaggi
 - Prove carico su piastra
- Pozzetti
 - Prove carico su piastra
 - CPT
- Indagini indirette
 - * Geoelettrica
- Indagini ambientali
 - Pozzetti
 - Sondaggi
- Piano indagini PE
 - Sondaggi
 - Carotaggio continuo
 - Distruzione di nucleo
 - Pozzetti
 - Prove carico su piastra
 - Pozzetto geonostico
 - Indagini indirette
 - Geoelettrica
 - MASW
 - Indagini ambientali
 - Pozzetti
 - Sondaggi

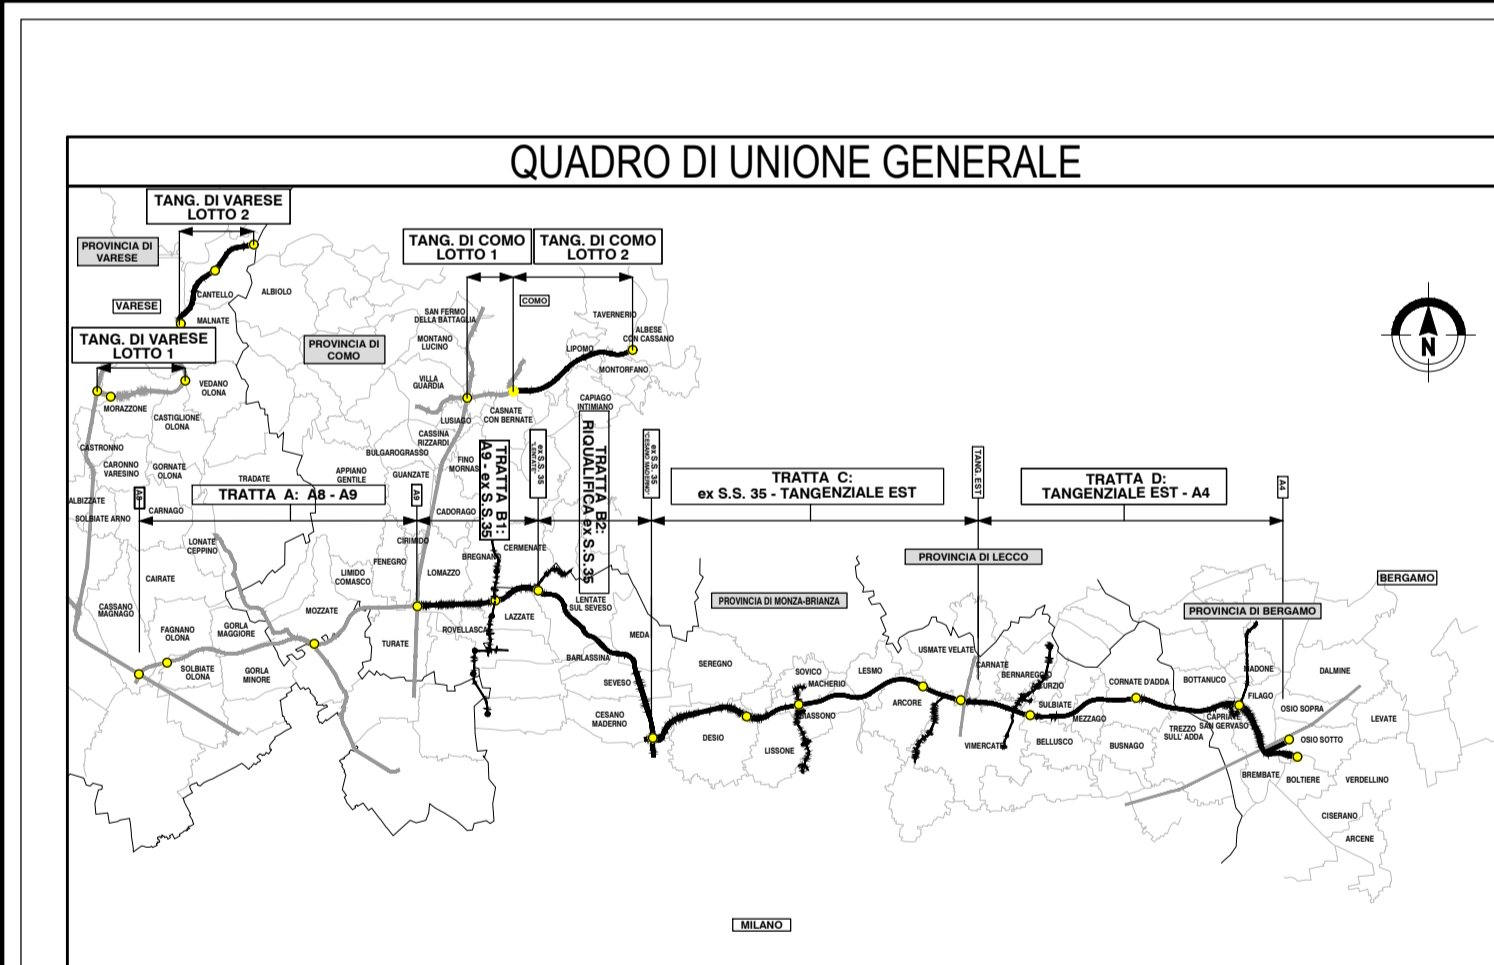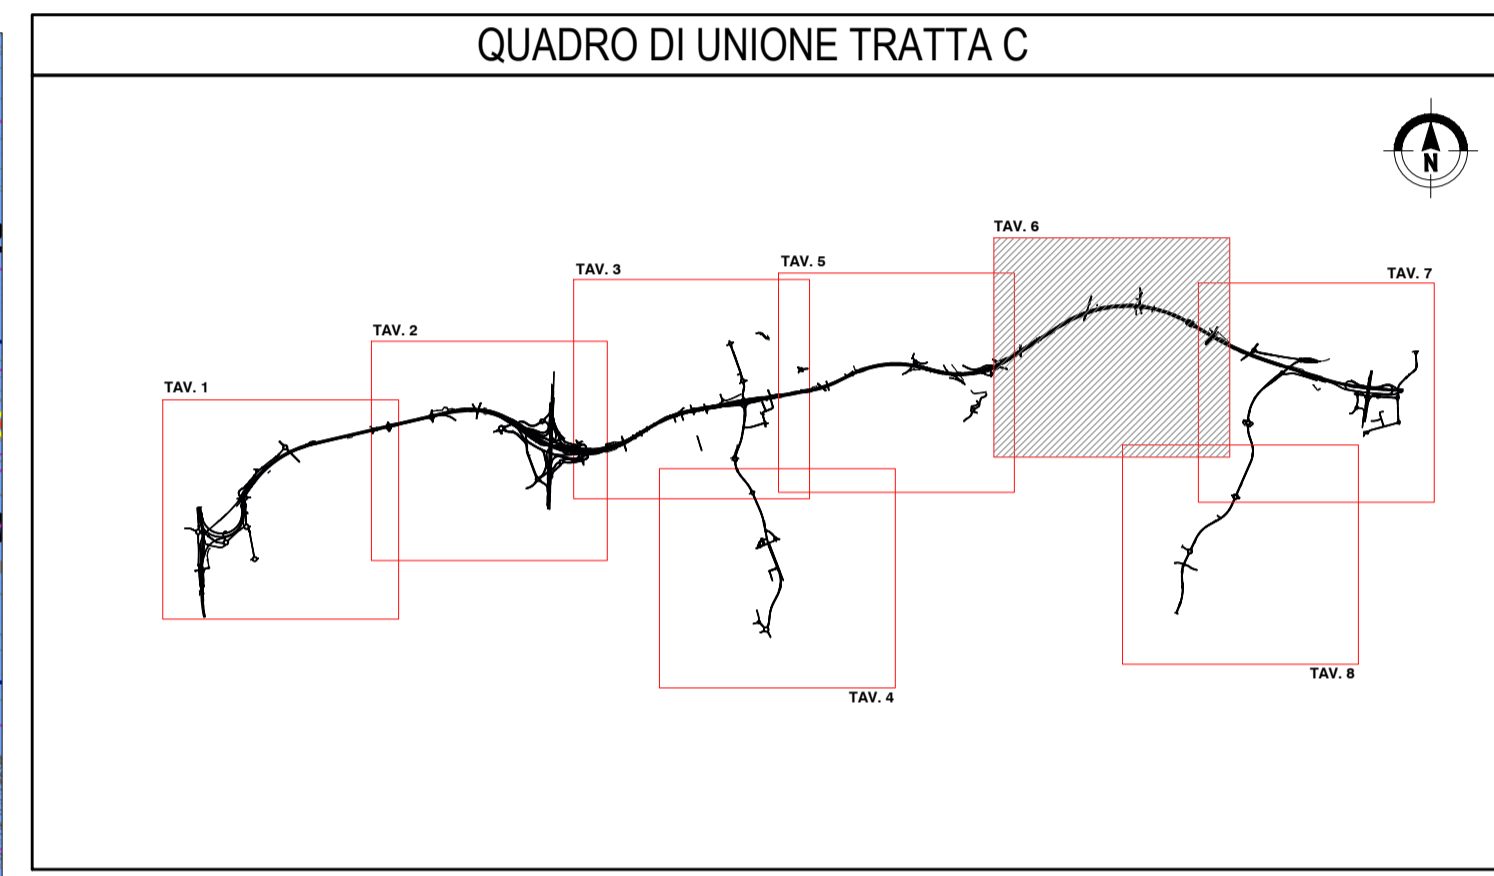

COLLEGAMENTO AUTOSTRADALE DALMINE-COMO-VARESE-VALICO DEL GAGGIOLO E OPERE AD ESSO CONNESSE
CODICE C.U.P. F119080027/007

PROGETTO ESECUTIVO TRATTA C

CARTA IDROGEOLOGICA ASSE PRINCIPALE E OPERE CONNESSE TAV. 6 di 8

IDENTIFICAZIONE ELABORATO	CONTRAENTE GENERALE																																		
<table border="1"> <tr><th>FASE</th><th>PROGETTUALE</th></tr> <tr><td>AMBITO</td><td>TRATTA</td></tr> <tr><td>CATEGORIA</td><td>OPERA</td></tr> <tr><td>PARTI DI OPERA</td><td>TIPO ELABORATO</td></tr> <tr><td>PROGRESSIVA</td><td>REVISIONE ESTERNA</td></tr> <tr><td>000</td><td>000</td></tr> <tr><td>000</td><td>006</td></tr> <tr><td>000</td><td>A</td></tr> </table>	FASE	PROGETTUALE	AMBITO	TRATTA	CATEGORIA	OPERA	PARTI DI OPERA	TIPO ELABORATO	PROGRESSIVA	REVISIONE ESTERNA	000	000	000	006	000	A	PEDELOMBARDA NUOVA S.p.A. <table border="1"> <tr><th>DATA</th><th>REVISIONE</th><th>ELABORAZIONE PROGETTUALE</th></tr> <tr><td>18 Aprile 2023</td><td>Emissione</td><td>PROGETTISTI</td></tr> <tr><td>29 giugno 2023</td><td>Revisione contenuti e aspetti formali - A02</td><td>RESPONSABILE</td></tr> <tr><td>31 luglio 2023</td><td>Revisione a seguito di RDV PL.N. A03</td><td>PRESTAZIONI</td></tr> <tr><td></td><td></td><td>SPECIALISTICHE</td></tr> <tr><td></td><td></td><td>ing. CAPELLINI</td></tr> </table>	DATA	REVISIONE	ELABORAZIONE PROGETTUALE	18 Aprile 2023	Emissione	PROGETTISTI	29 giugno 2023	Revisione contenuti e aspetti formali - A02	RESPONSABILE	31 luglio 2023	Revisione a seguito di RDV PL.N. A03	PRESTAZIONI			SPECIALISTICHE			ing. CAPELLINI
FASE	PROGETTUALE																																		
AMBITO	TRATTA																																		
CATEGORIA	OPERA																																		
PARTI DI OPERA	TIPO ELABORATO																																		
PROGRESSIVA	REVISIONE ESTERNA																																		
000	000																																		
000	006																																		
000	A																																		
DATA	REVISIONE	ELABORAZIONE PROGETTUALE																																	
18 Aprile 2023	Emissione	PROGETTISTI																																	
29 giugno 2023	Revisione contenuti e aspetti formali - A02	RESPONSABILE																																	
31 luglio 2023	Revisione a seguito di RDV PL.N. A03	PRESTAZIONI																																	
		SPECIALISTICHE																																	
		ing. CAPELLINI																																	
CONCEDENTE CONCESSIONI AUTOSTRADALI LOMBARDE	CONCESSIONARIO CONCESSIONI AUTOSTRADALI LOMBARDE																																		

Il presente documento non potrà essere copiato, riprodotto o altrimenti pubblicato in tutto o in parte senza il consenso scritto di Autostrada Pedemontana Lombarda S.p.A. Ogni utilizzo non autorizzato sarà perseguito a norma di legge. This document may not be copied, reproduced or published either in part or entirely without the written permission of Autostrada Pedemontana Lombarda S.p.A. Unauthorized use will be persecuted by law.

