

### LEGENDA

**area sovrapposta con foglio successivo**

**Indagini esistenti PD**

**Pozzetti**

**Indagini indirette**

- Sondaggi
- ⊗ Prove carico su piastra
- CPT
- \* Geoelettrica

**Piano indagini PE**

**Sondaggi**

- Carotaggio continuo
- Distruzione di nucleo

**Pozzetti**



- ⊗ Prove carico su piastra
- ⊕ Pozzetto geognostico

**Indagini indirette**

- Geoelettrica
- MASW

**Indagini ambientali**

- Pozzetti
- ⊕ Sondaggi

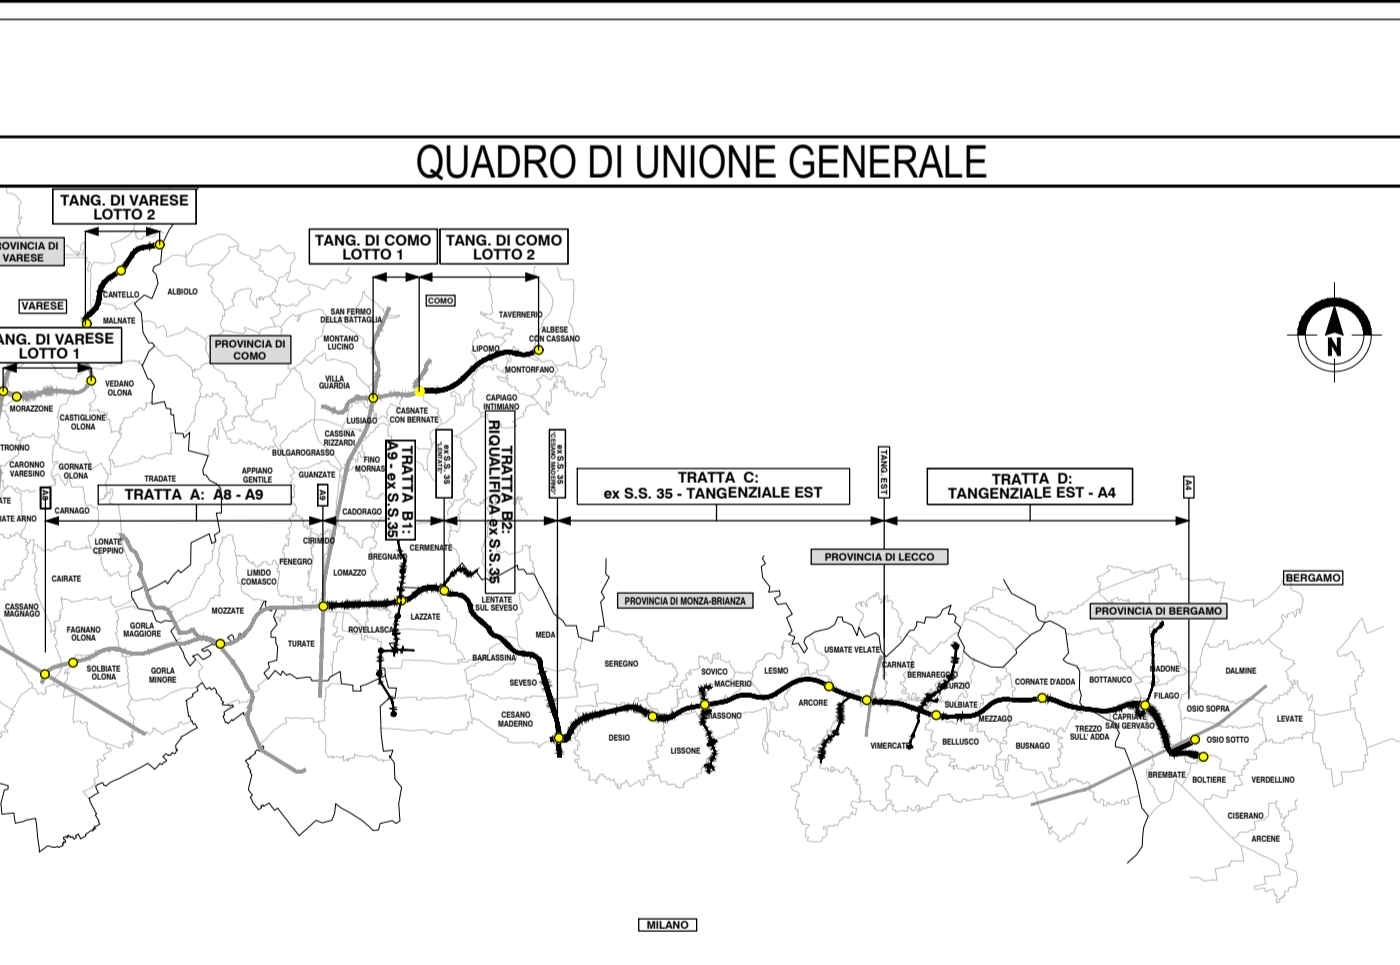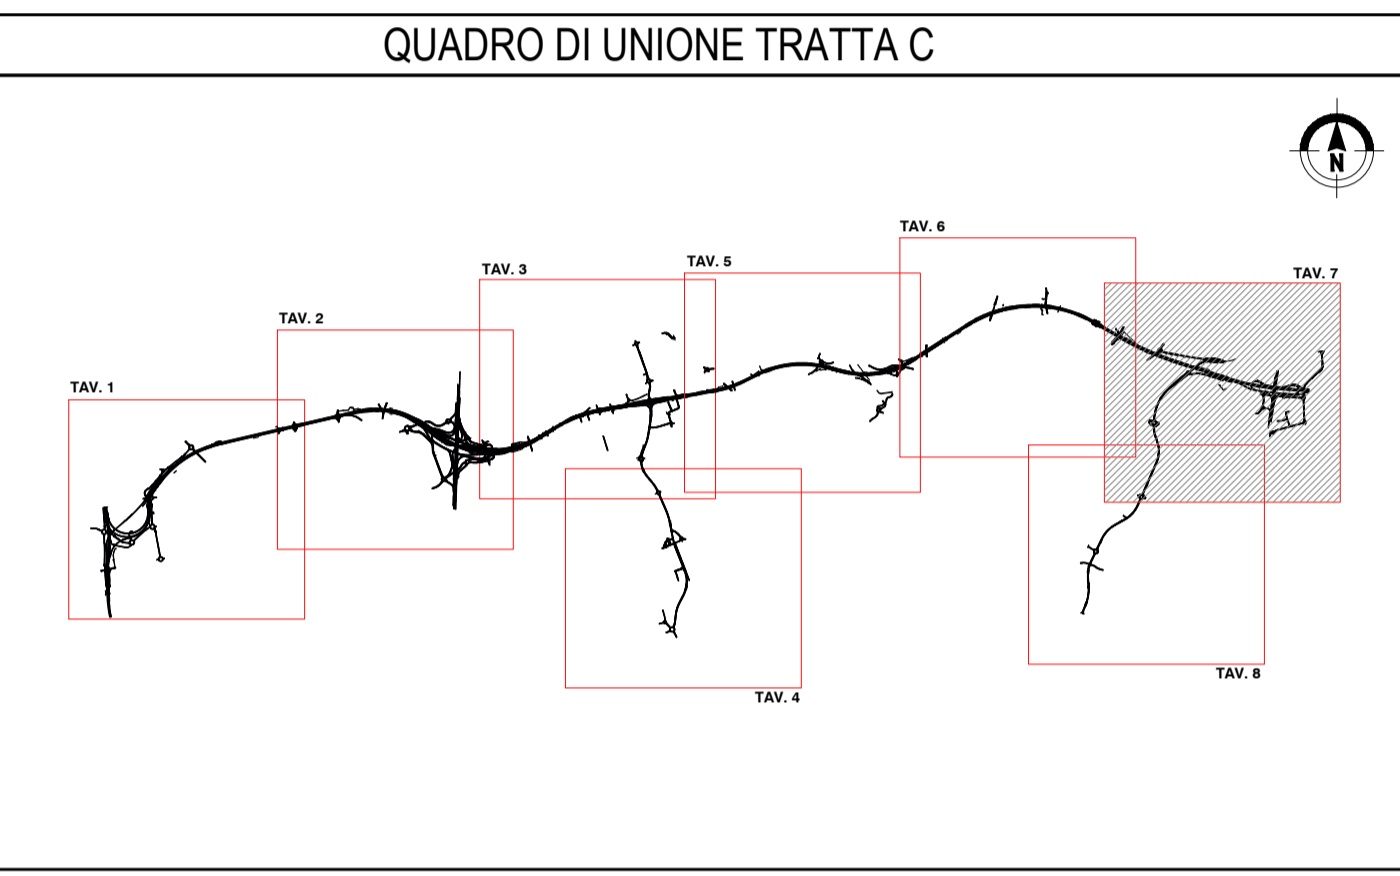

#### CLASSI PERMEABILITA' SUPERFICIALE

Conducibilità idraulica in m/s

VH	> 1E-2	M	tra 1E-3 e 1E-4
H	tra 1E-2 e 1E-3	L	tra 1E-4 e 1E-5
		VL	< 1E-5

#### ELEMENTI IDROGEOLOGICI

- 180 Isopieze gennaio 2023 in m.s.l.m. (ricostruite sui dati forniti da BrianzAcque e ARPA)
- 180 Isopieze settembre 2014 in m.s.l.m. (fonte PTUA 2016)
- ➔ Direzioni flusso sotterraneo falda sett 2014
- Aree di rispetto dei pozzi ad uso idropotabile
- Zone di tutela assoluta dei pozzi ad uso idropotabile
- Piezometri
- Pozzi pubblici
- Pozzi privati
- Uso idropotabile
- Uso industriale
- Uso geotermico
- Altro uso

### COLLEGAMENTO AUTOSTRADALE DALMINE-COMO-VARESE-VALICO DEL GAGGIOLO E OPERE AD ESSO CONNESSE

CONTRANTE GENERALE

#### PROGETTO ESECUTIVO TRATTA C

CARTA IDROGEOLOGICA ASSE PRINCIPALE E OPERE CONNESSE TAV. 7 di 8

IDENTIFICAZIONE ELABORATO		CONTRAENTE GENERALE	
FASE PROGETTUALE	PROG	PEDELOMBARDA NUOVA S.p.A.	
AMBITO	TRATTA C	DATA	REVISIONE
CATEGORIA	OPERA	18 Aprile 2023	Emissione
PARTI DI OPERA	TPO ELABORATO	9 giugno 2023	Revisione contenuti e aspetti formali A02
PROGRESSIVA	REVISIONE ESTERNA	31 luglio 2023	Revisione a seguito di RDV PLN_A03
PROG	007	PROGETTISTI	RESPONSABILE
000	000	PROGER	INTEGRAZIONE
000	000	PROGER	PRESTAZIONI
000	000	PROGER	SPECIALISTICHE
000	000	PROGER	PROGETTISTA

Il presente documento non potrà essere copiato, riprodotto o altrimenti pubblicato in tutto o in parte senza il consenso scritto di Autostrada Pedemontana Lombarda S.p.A. Ogni utilizzo non autorizzato sarà perseguito a norma di legge. This document may not be copied, reproduced or published either in part or entirely without the written permission of Autostrada Pedemontana Lombarda S.p.A. Unauthorized use will be prosecuted by law.