
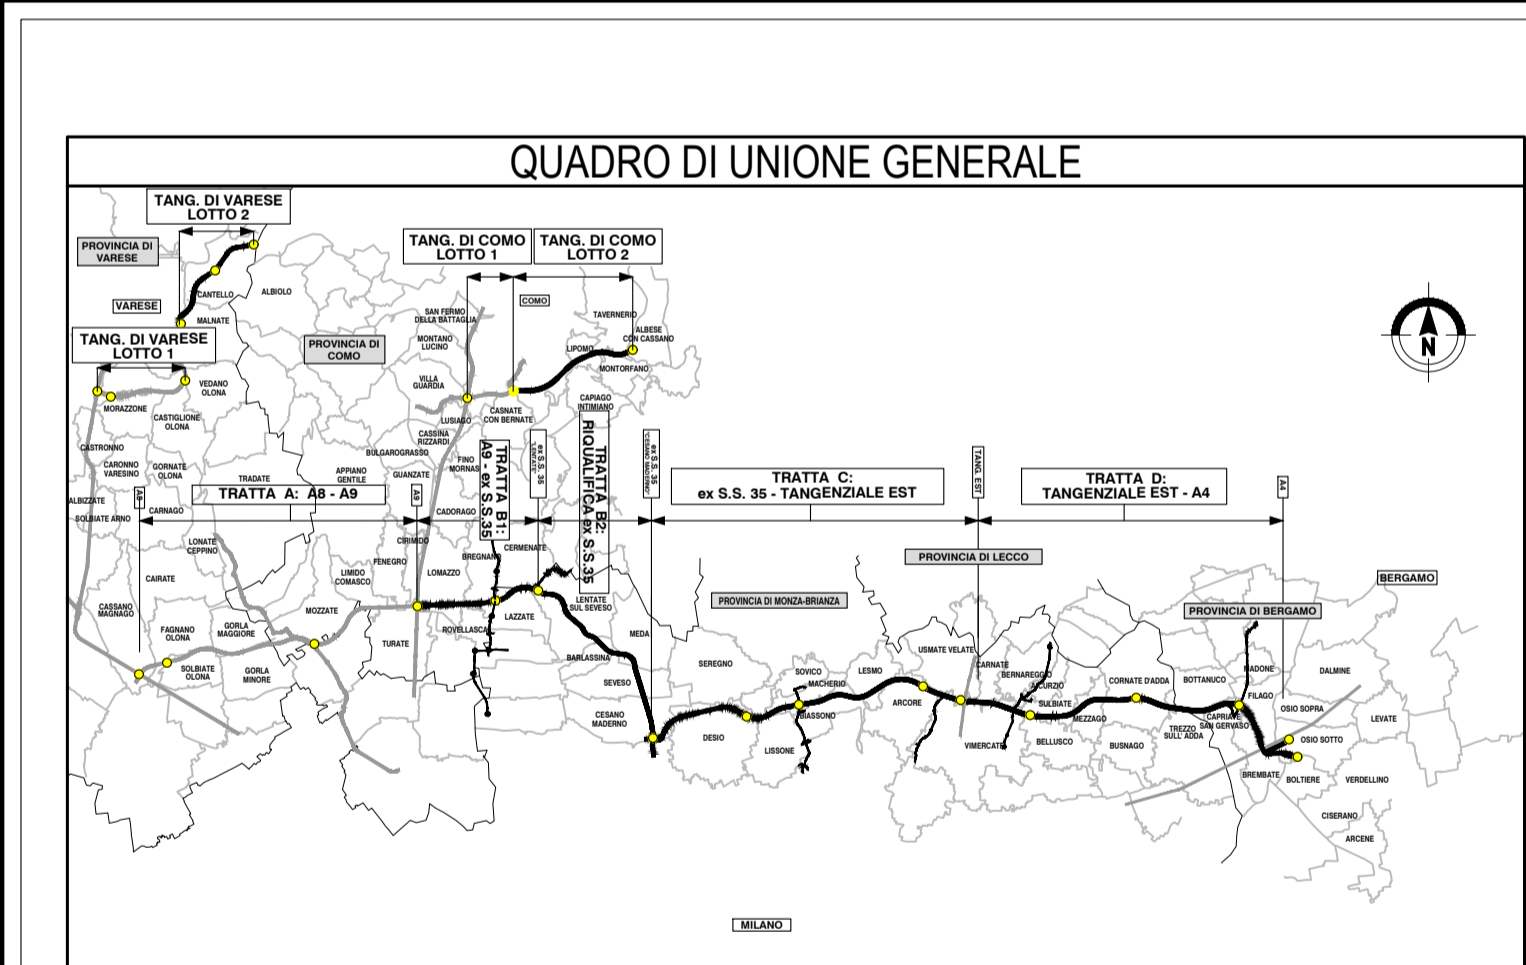


**LEGENDA**

- PROGETTO ESECUTIVO
- PRESCRIZIONI
- RACCOMANDAZIONI

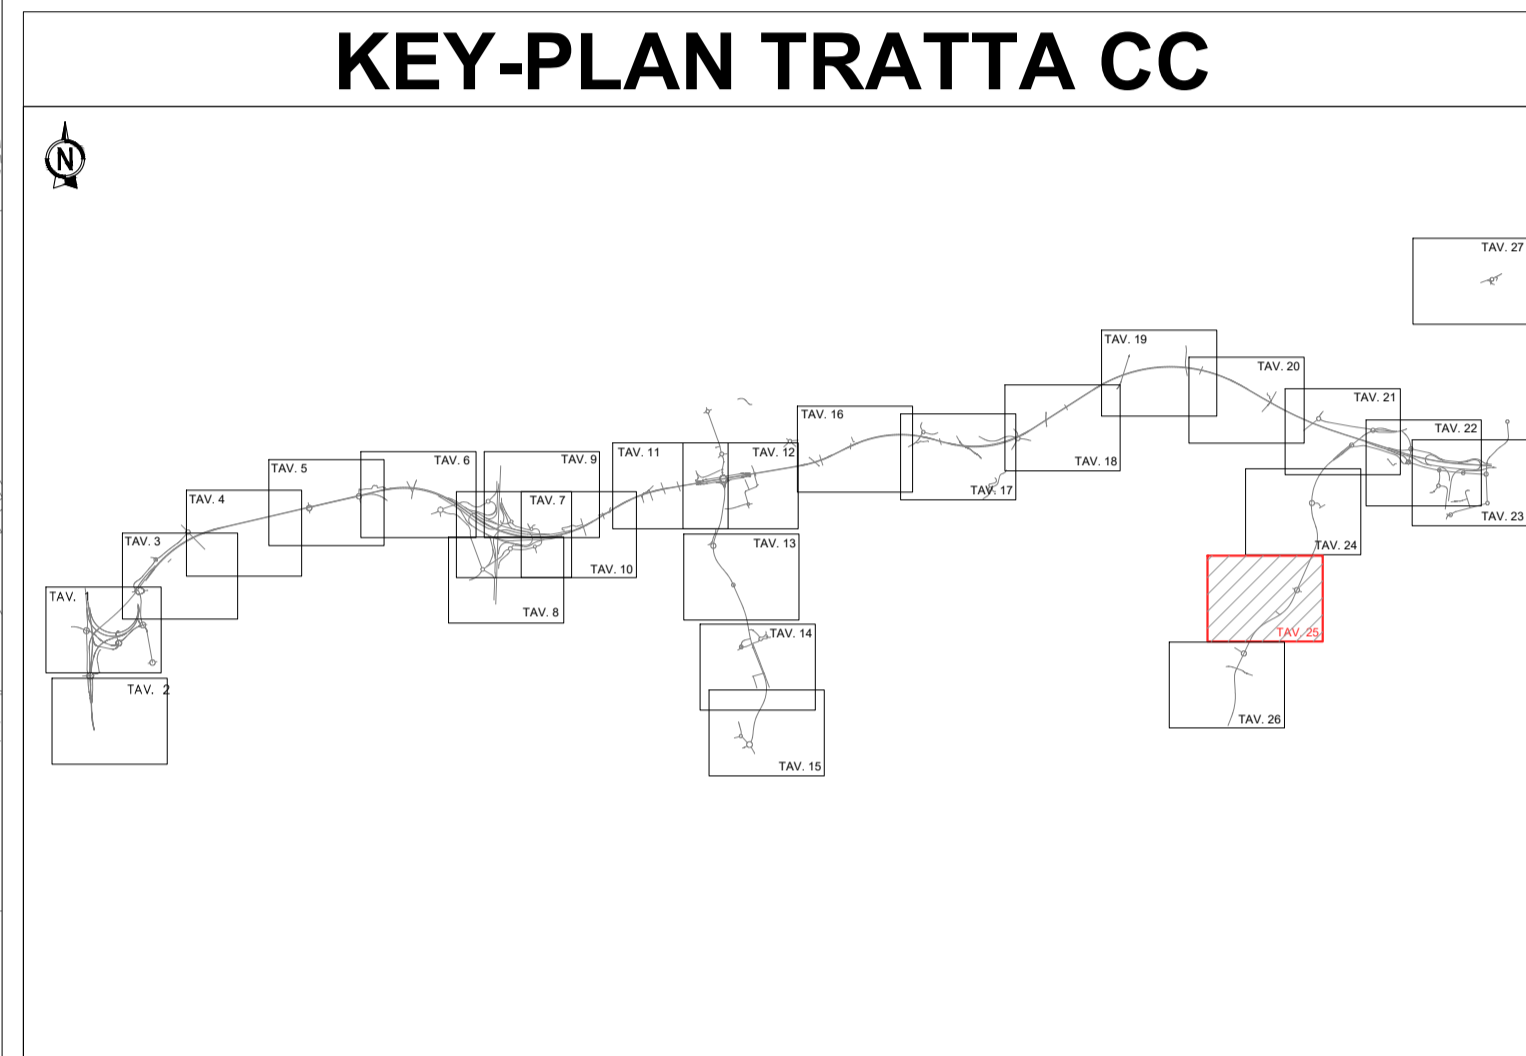

**CONCESSIONE AUTOSTRADALE**  
**DALMINE-COMO-VARESE-VALICO DEL GAGGIOLO E OPERE AD ESSO CONNESSE**  
CODICE C.U.P. F119060027007

**PROGETTO ESECUTIVO**  
**TRATTA C**  
**PARTE GENERALE**  
**INQUADRAMENTO GENERALE**  
**TAVOLA DI SINTESI**  
**OTTEMPERANZA ALLE PRESCRIZIONI E RACCOMANDAZIONI DELIBERA CIPE N° 97/2009 TAVOLA 24/27**

FASE PROGETTUALE				CONTRAENTE GENERALE		
AMBITO	TRATTA	CATEGORIA	OPERA	PEDELOMBARDA NUOVA S.p.A.		
CP	CC	000	GE00	DATA	REVISIONE	ELABORAZIONE PROGETTUALE
000	000	000	000	31/08/2023	Emissione per commenti A01	PROGETTISTI
						RESPONSABILE
						INTEGRAZIONE
						PRESTAZIONI
						SPECIALISTICHE
						ING. CARLEGGIO
						PROGER
						PROGETTISTA
						PROGER
						PROGER
						PROGER

**CONCEDENTE** CONCESSIONARI

Il presente documento non potrà essere copiato, riprodotto o altrimenti pubblicato in tutto o in parte senza il consenso scritto di Autostrade Pedemontane Lombardie S.p.A. Ogni utilizzo non autorizzato sarà perseguito a norma di legge. This document may not be copied, reproduced or published either in part or entirely without the written permission of Autostrade Pedemontane Lombardie S.p.A. Unauthorized use will be persecuted by law.