



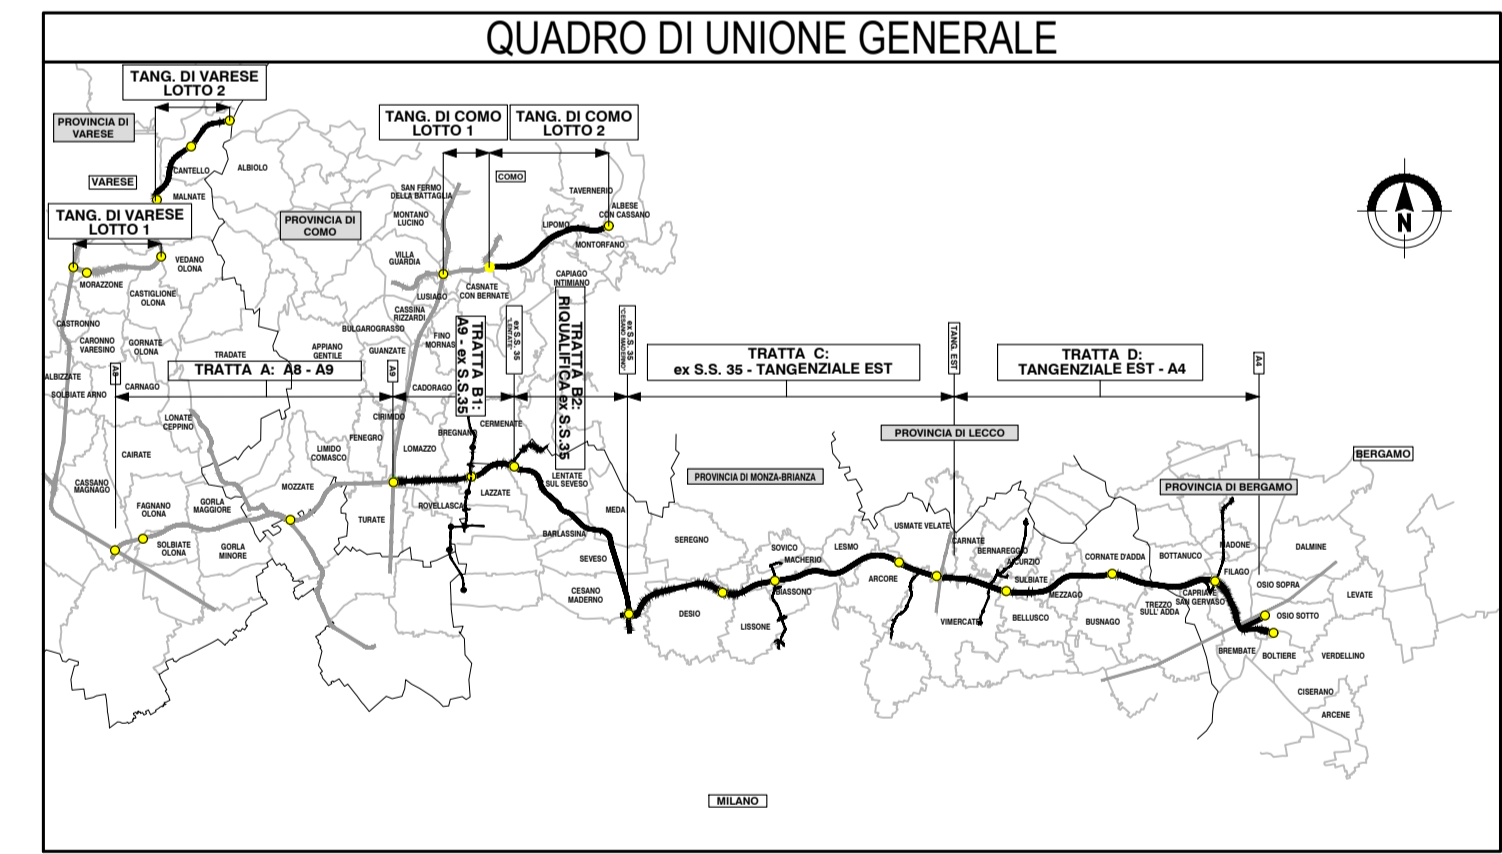

LEGENDA

- PROGETTO ESECUTIVO
- PRESCRIZIONI
- RACCOMANDAZIONI

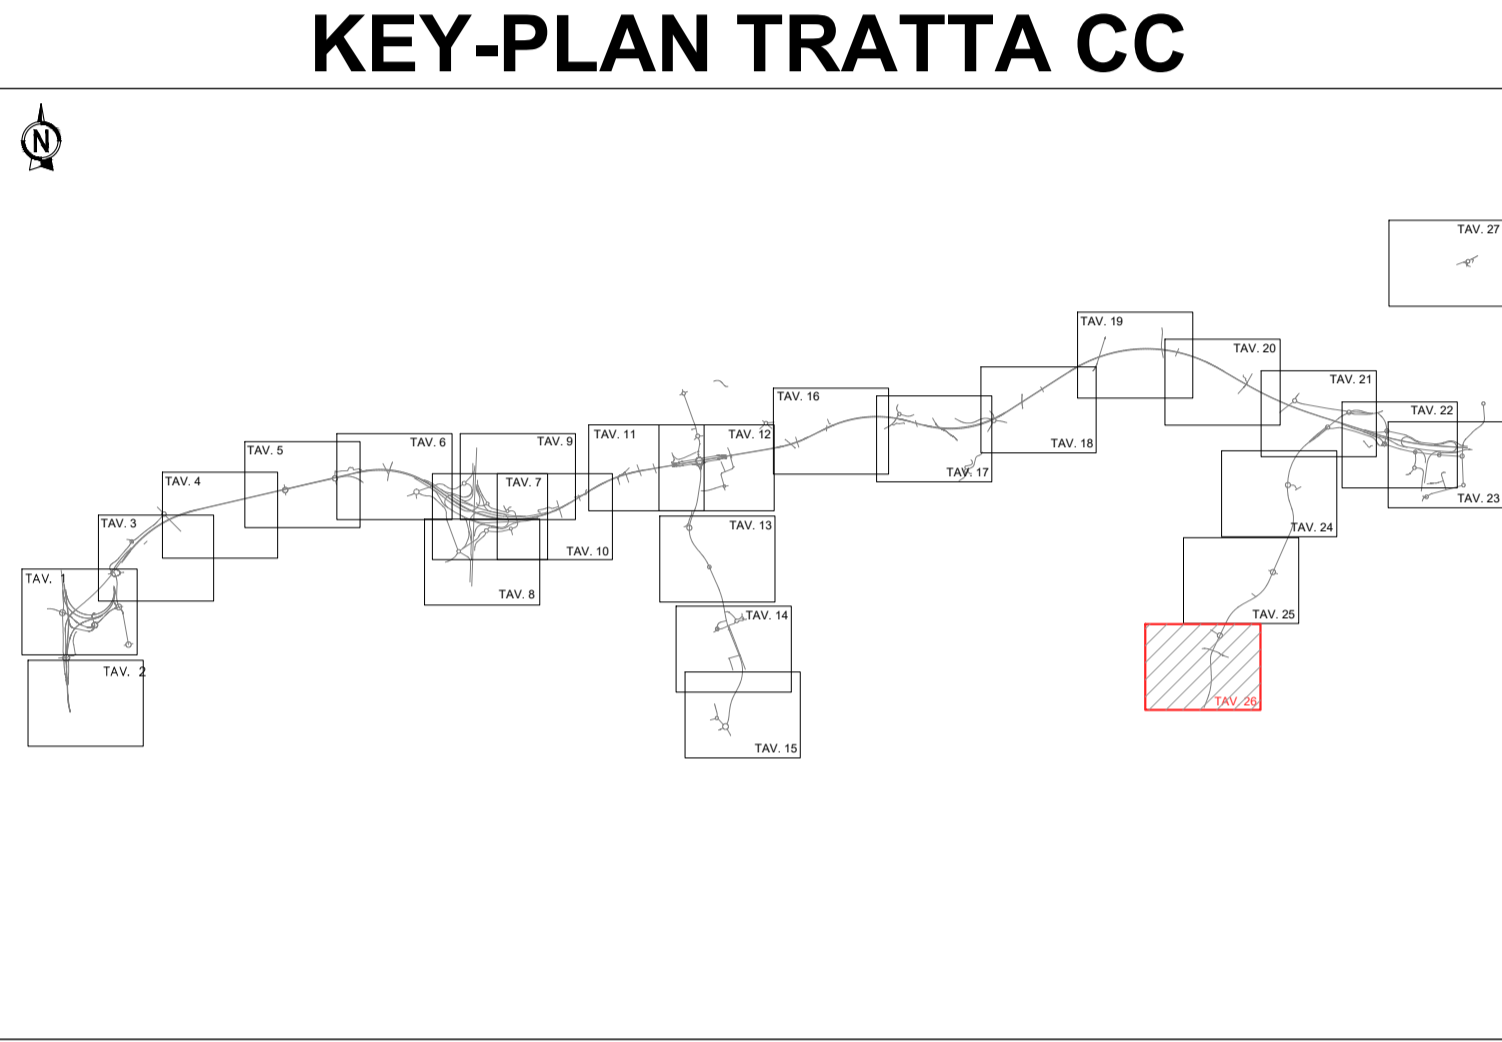

**COLLEGAMENTO AUTOSTRADALE
DALMINE-COMO-VARESE-VALICO DEL GAGGIOLO E OPERE AD ESSO CONNESSE**

CODICE C.U.P. F119060027007

**PROGETTO ESECUTIVO
TRATTA C**

**PARTE GENERALE
INQUADRAMENTO GENERALE
TAVOLA DI SINTESI**

OTTEMPERANZA ALLE PRESCRIZIONI E RACCOMANDAZIONI DELIBERA CIPE N° 97/2009 TAVOLA 26/27

IDENTIFICAZIONE ELABORATO				CONTRAENTE GENERALE			
PEDELOMBARDA NUOVA S.p.A.							
FASE PROGETTUALE	AMBITO	TRATTA	CATEGORIA	OPERA	PARTE DI OPERA	TIPO ELABORATO	REVISIONE ESTERNA
IT1	CP	CC	000	GE00	000	PL	053 A
<p>DATA 31/08/2023</p> <p>SCALA 1:2000</p>				<p>CONTRATTORE</p> <p>PROGETTISTA</p>			
<p>CONCEDENTE</p> <p>CONCESSIONARI AUTOSTRADALI LOMBARDE</p>				<p>CONCESSIONARIO</p> <p>Autosole</p>			
<p>PROGETTISTI</p> <p>PROGER</p>				<p>RESPONSABILE</p> <p>INTEGRAZIONE PRESTAZIONI SPECIALISTICHE</p> <p>Ing. C. LIBANI</p>			

Il presente documento non potrà essere copiato, riprodotto o altrimenti pubblicato in tutto o in parte senza il consenso scritto di Autostrade Pedemontane Lombarda S.p.A. Ogni utilizzo non autorizzato sarà perseguito a norma di legge. This document may not be copied, reproduced or published either in part or entirely without the written permission of Autostrade Pedemontane Lombarda S.p.A. Unauthorized use will be persecuted by law.