



### LEGENDA


- PROGETTO ESECUTIVO
- PRESCRIZIONI
- RACCOMANDAZIONI

### KEY-PLAN TRATTA CC

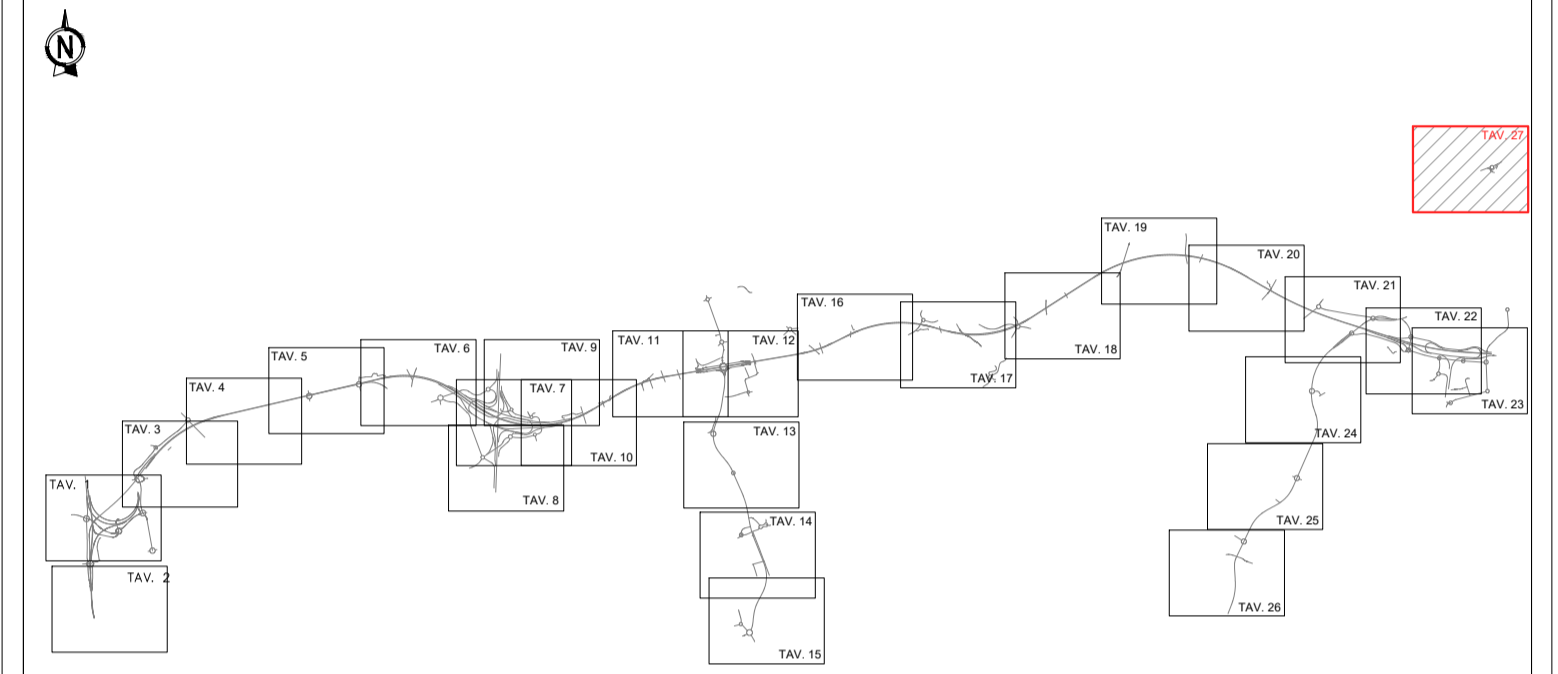

### QUADRO DI UNIONE GENERALE

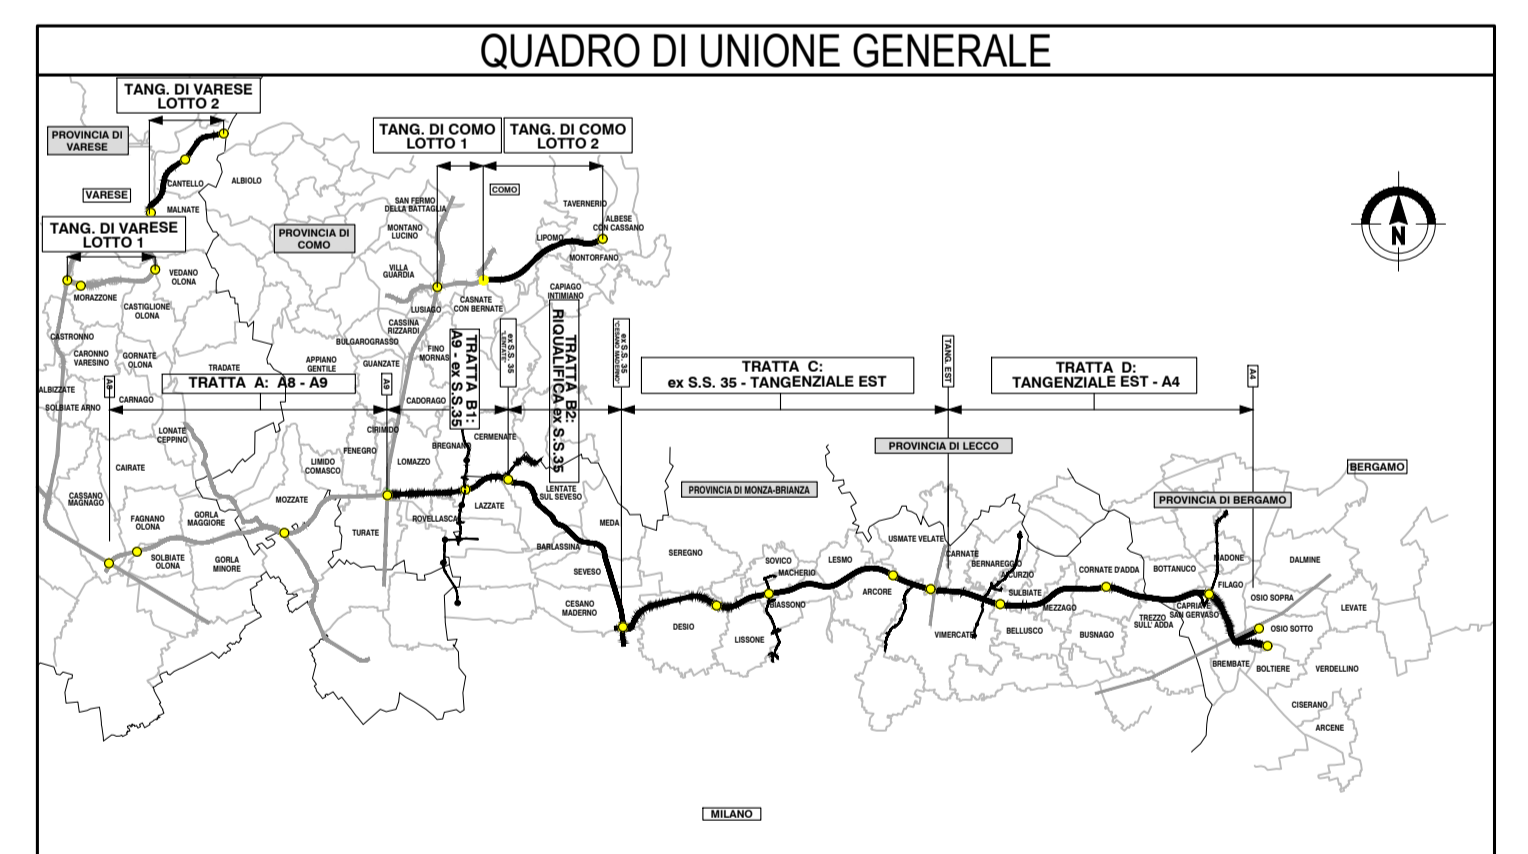








**COLLEGAMENTO AUTOSTRADE DALMINE-COMO-VARESE-VALICO DEL GAGGIOLO E OPERE AD ESSO CONNESSE**

CODICE C.U.P. F119060027007

**PROGETTO ESECUTIVO**  
**TRATTA C**

**PARTE GENERALE**  
**INQUADRAMENTO GENERALE**  
**TAVOLA DI SINTESI**  
**OTTEMPERANZA ALLE PRESCRIZIONI E RACCOMANDAZIONI DELIBERA CIPE N° 97/2009 TAVOLA 27/27**

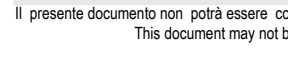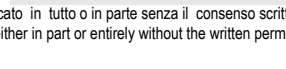IDENTIFICAZIONE ELABORATO				CONTRAENTE GENERALE			
FASE PROGETTUALE	AMBITO	CATEGORIA	OPERA	<b>PEDELOMBARDA NUOVA S.c.p.A.</b>			
ITI	CP	CC	000	000	PL	054	A
DATA	31/08/2023			REVISIONE		ELABORAZIONE PROGETTUALE	
SCALA	1:2000			31/08/2023		Emissione per commenti A01	
CONCEDENTE				CONCESSIONARIO			
							
							

Il presente documento non potrà essere copiato, riprodotto o altrimenti pubblicato in tutto o in parte senza il consenso scritto di Autostrade Pedemontane Lombarda S.p.A. Ogni utilizzo non autorizzato sarà perseguito a norma di legge. This document may not be copied, reproduced or published either in part or entirely without the written permission of Autostrade Pedemontane Lombarda S.p.A. Unauthorized use will be persecuted by law.