



- ### LEGENDA
- PD 2009
 - PROGETTO ESECUTIVO
 - FASCE DI SALVAGUARDIA STRADALI (DA SIA 2006 A SIA 2009)
 - IDENTIFICAZIONE CORRIDOIO LOCALIZZATIVO (Art. 169 DLGS n° 163/2006)
 - MODIFICHE RICONDUCEBILI A PRESCRIZIONI CIPE
 - MODIFICHE/OTTIMIZZAZIONI RICHIESTE DAI COMUNI
 - OTTIMIZZAZIONI DA PD A PE
 - MODIFICHE OGGETTO DELL'APPALTO, GIÀ REALIZZATE O SOGGETTE AD ALTRI APPALTI

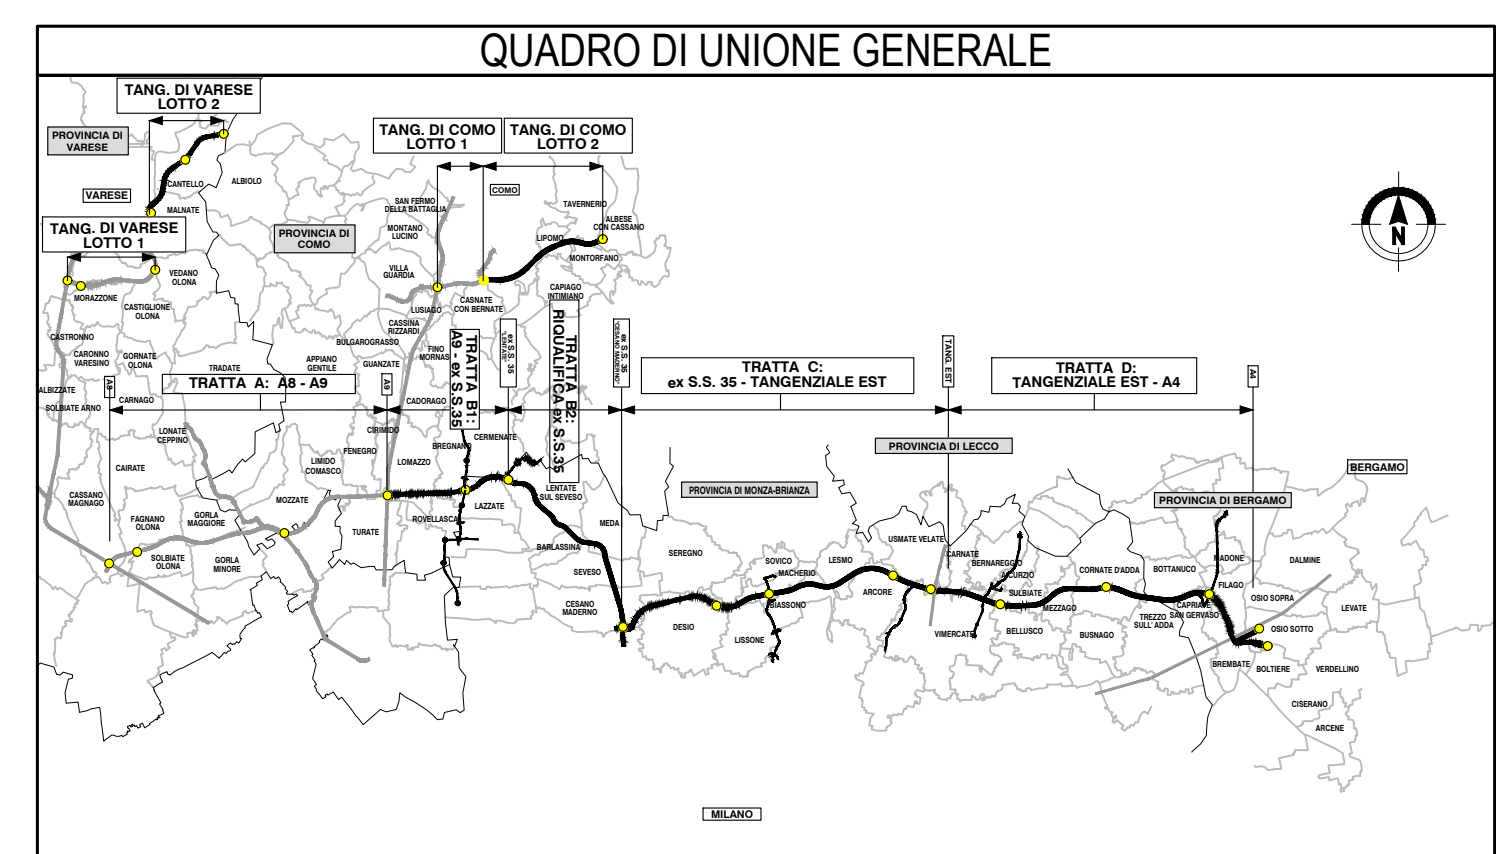

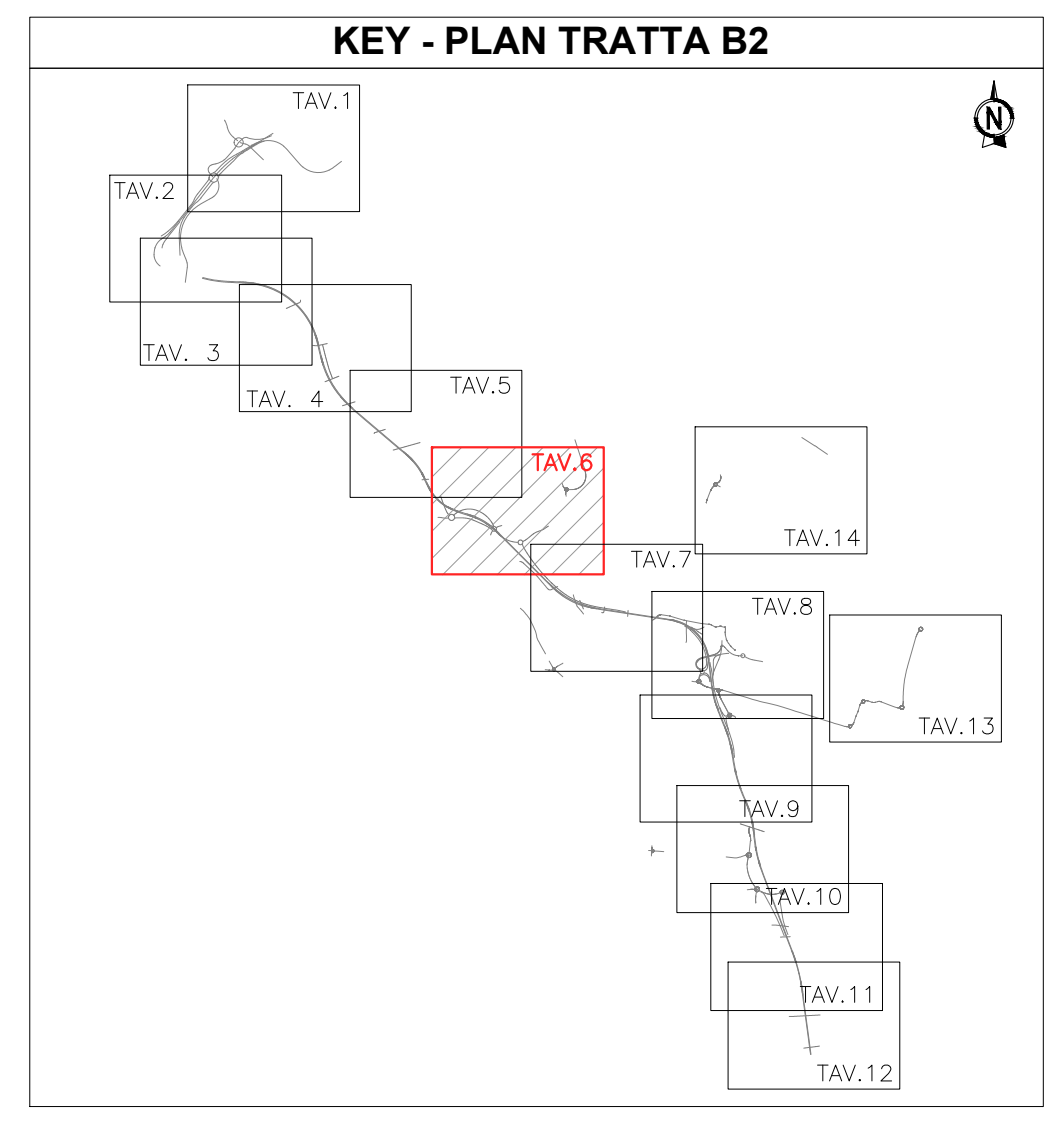


**COLLEGAMENTO AUTOSTRADALE
DALMINE-COMO-VARESE-VALICO DEL GAGGIOLO E OPERE AD ESSO CONNESSE**

CODICE C.U.P. F11B060027007

**PROGETTO ESECUTIVO
TRATTA B2**

INQUADRAMENTO GENERALE

CONFRONTO PD 2009 - PE 2023 TAVOLA 6/14

IDENTIFICAZIONE ELABORATO				CONTRAENTE GENERALE			
FASE PROGETTUALE	AMBITO	CATEGORIA	OPERA	PEDELOMBARDA NUOVA S.p.A.			
	GE	B2	000	DATA	REVISIONE	ELABORAZIONE PROGETTUALE	
	00	000	000	30/08/2023	Emissione per commenti A01	PROGETTISTI	RESPONSABILE
						PROGER	INTEGRAZIONE
						Geom. M. Malucchi	PRESTAZIONI
						Arch. G. Ambrosini	SPECIALISTICHE
						Ing. C. Lillieri	By Calliano
CONCEDENTE				CONCESSIONARIO			
CONCESSIONARI AUTOSTRADALI LOMBARDE				Autorisposta Pademontana Lombarda			
CONCESSIONARIO				PROGER			

Il presente documento non potrà essere copiato, riprodotto o altrimenti pubblicato in tutto o in parte senza il consenso scritto di Autorisposta Pademontana Lombarda S.p.A. Ogni utilizzo non autorizzato sarà perseguito a norma di legge. This document may not be copied, reproduced or published in part or entirely without the written permission of Autorisposta Pademontana Lombarda S.p.A. Unauthorized use will be persecuted by law.