
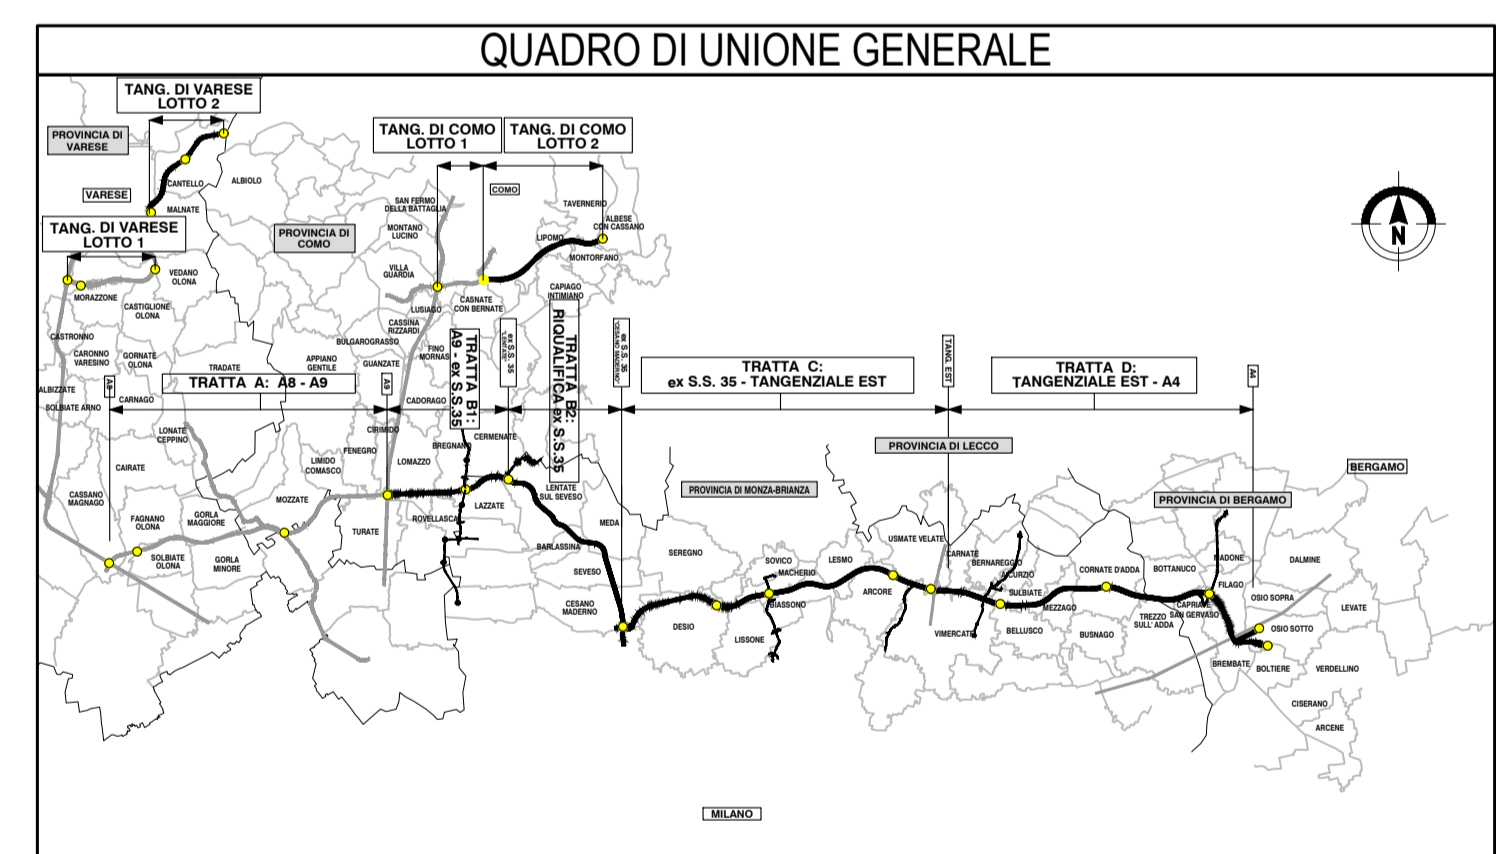


LEGENDA

- PD 2009
- PROGETTO ESECUTIVO
- FASCE DI SALVAGUARDIA STRADALI (DA SIA 2006 A SIA 2009)
- IDENTIFICAZIONE CORRIDOIO LOCALIZZATIVO (Art. 169 DLGS n° 163/2006)
- MODIFICHE RICONDUCIBILI A PRESCRIZIONI CIPE
- MODIFICHE/OTTIMIZZAZIONI RICHIESTE DAI COMUNI
- OTTIMIZZAZIONI DA PD A PE
- MODIFICHE OGGETTO DELL'APPALTO, GIA' REALIZZATE O SOGGETTE AD ALTRI APPALTI

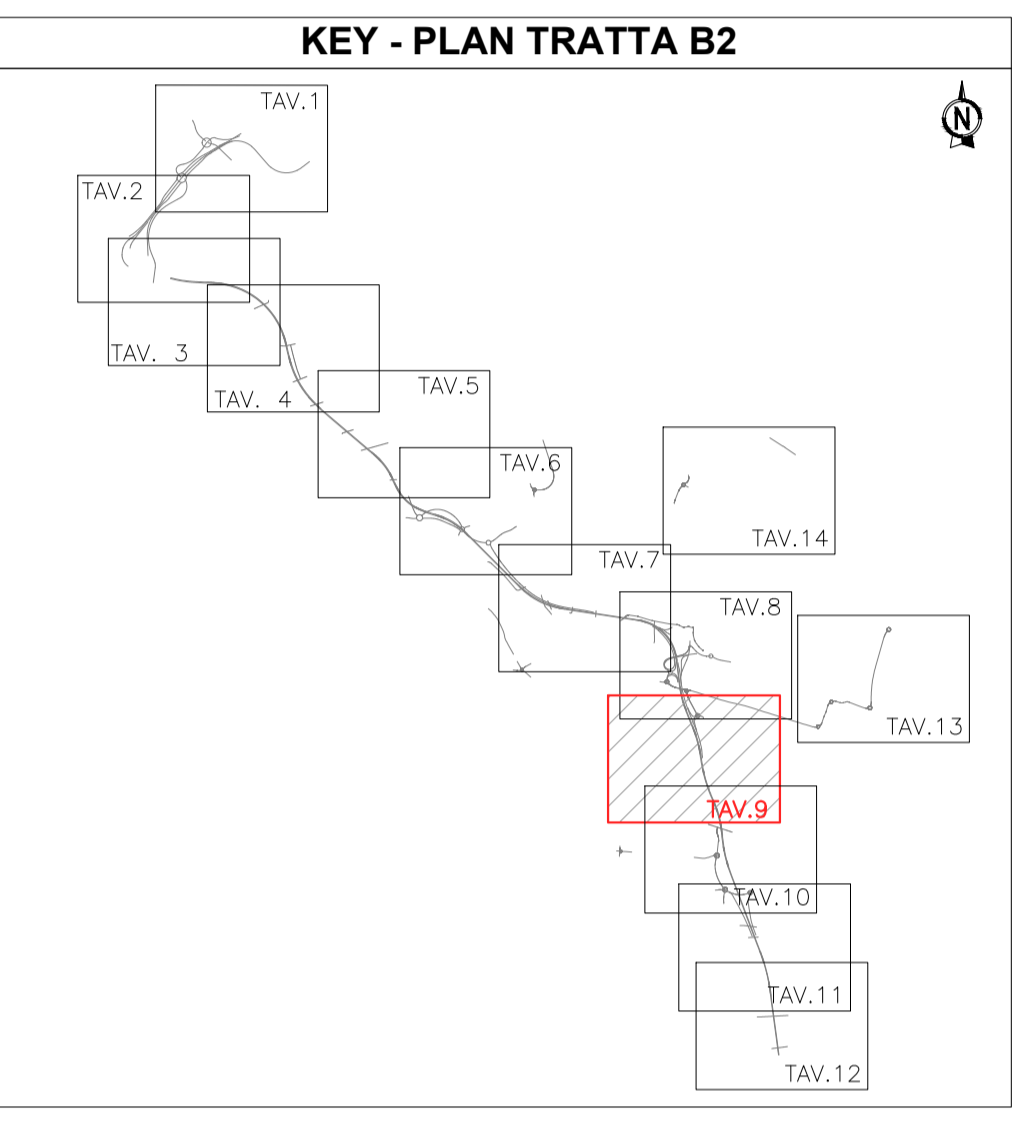

CONCESSIONARI AUTOSTRADALI LOMBARDE

COLLEGAMENTO AUTOSTRADALE DALMINE-COMO-VARESE-VALICO DEL GAGGIOLO E OPERE AD ESSO CONNESSE

CODICE C.U.P. F119B00027007

PROGETTO ESECUTIVO TRATTA B2

INQUADRAMENTO GENERALE

CONFRONTO PD 2009 - PE 2023 TAVOLA 9/14

IDENTIFICAZIONE ELABORATO				CONTRAENTE GENERALE			
PEDELOMBARDA NUOVA S.p.A.				PEDELOMBARDA NUOVA S.p.A.			
FASE PROGETTUALE AMBITO: TRATTA B2 CATEGORIA: OPERA PARTE DI OPERA: ... IPO ELABORATO: ... PROGRESSIVA: ... VERSIONE ESTERNA: ...		DATA 30/08/2023		REVISIONE Emissione per commenti A01		ELABORAZIONE PROGETTUALE PROGETTISTI: ... RESPONSABILE INTEGRAZIONE PRESTAZIONI SPECIALISTICHE: ... PROGER	
CONCEDENTE CONCESSIONARI AUTOSTRADALI LOMBARDE				CONCESSIONARIO CONCESSIONARI AUTOSTRADALI LOMBARDE			

Il presente documento non può essere copiato, riprodotto o altrimenti pubblicato in tutto o in parte senza il consenso scritto di Autostrade Pedemontane Lombarda S.p.A. Ogni utilizzo non autorizzato sarà perseguito a norma di legge. This document may not be copied, reproduced or published in part or entirely without the written permission of Autostrade Pedemontane Lombarda S.p.A. Unauthorized use will be persecuted by law.