
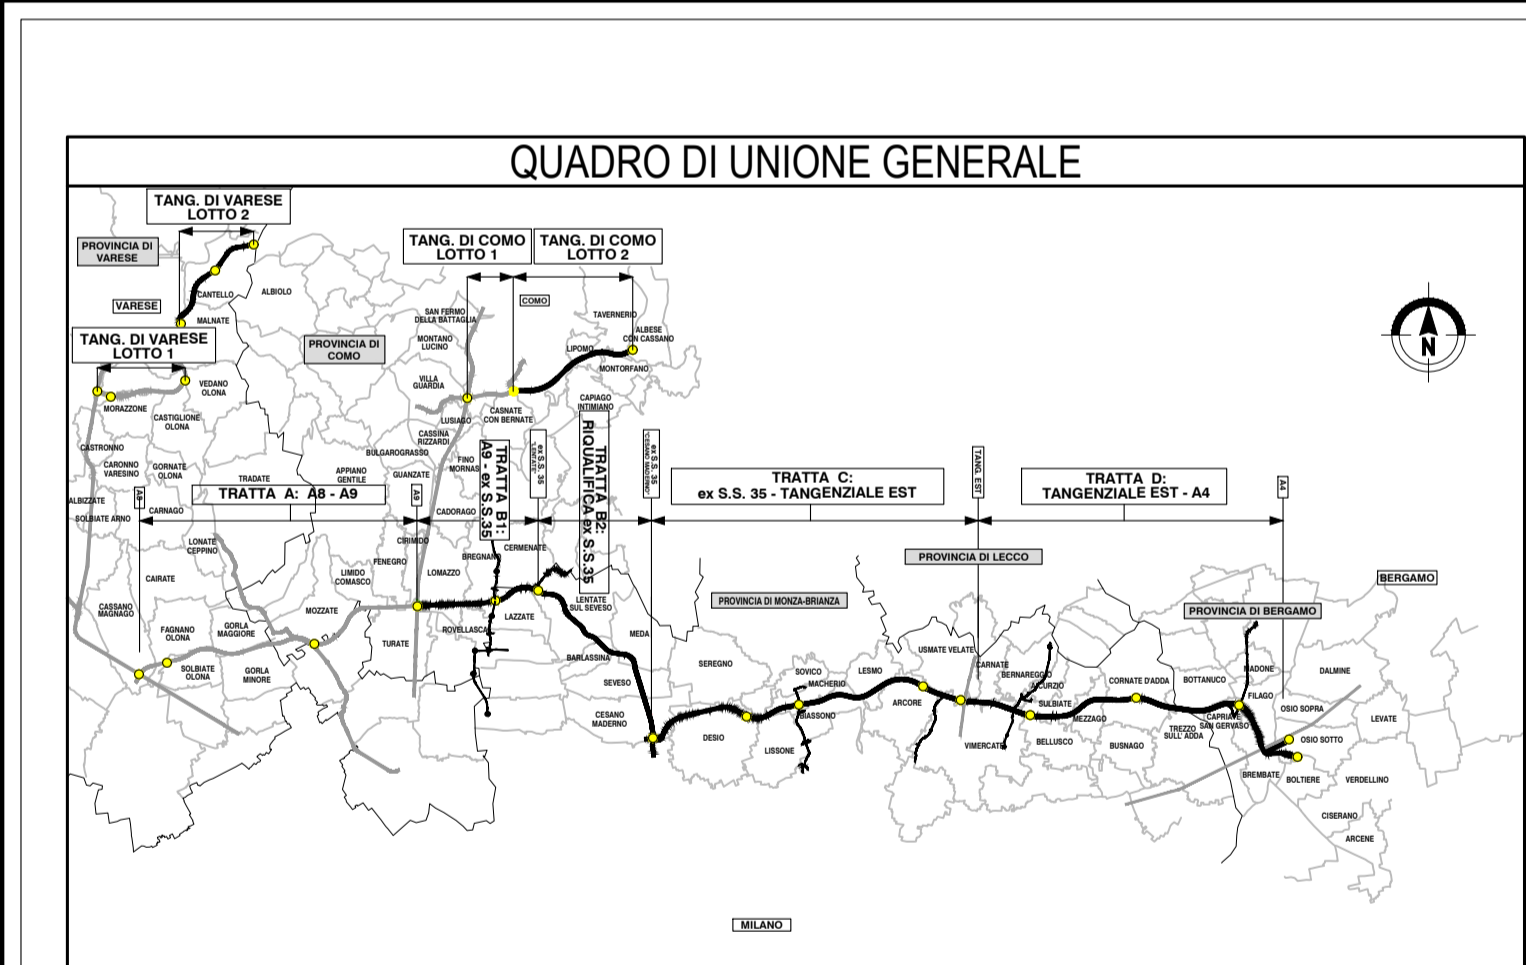


LEGENDA

- PD 2009
- PROGETTO ESECUTIVO
- FASCE DI SALVAGUARDIA STRADALI (DA SIA 2006 A SIA 2009)
- IDENTIFICAZIONE CORRIDOIO LOCALIZZATIVO (Art. 169 DLGS n° 163/2006)
- MODIFICHE RICONDUCEBILI A PRESCRIZIONI CIPE
- MODIFICHE/OTTIMIZZAZIONI RICHIESTE DAI COMUNI
- OTTIMIZZAZIONI DA PD A PE
- MODIFICHE OGGETTO DELL'APPALTO, GIÀ REALIZZATE O SOGGETTE AD ALTRI APPALTI

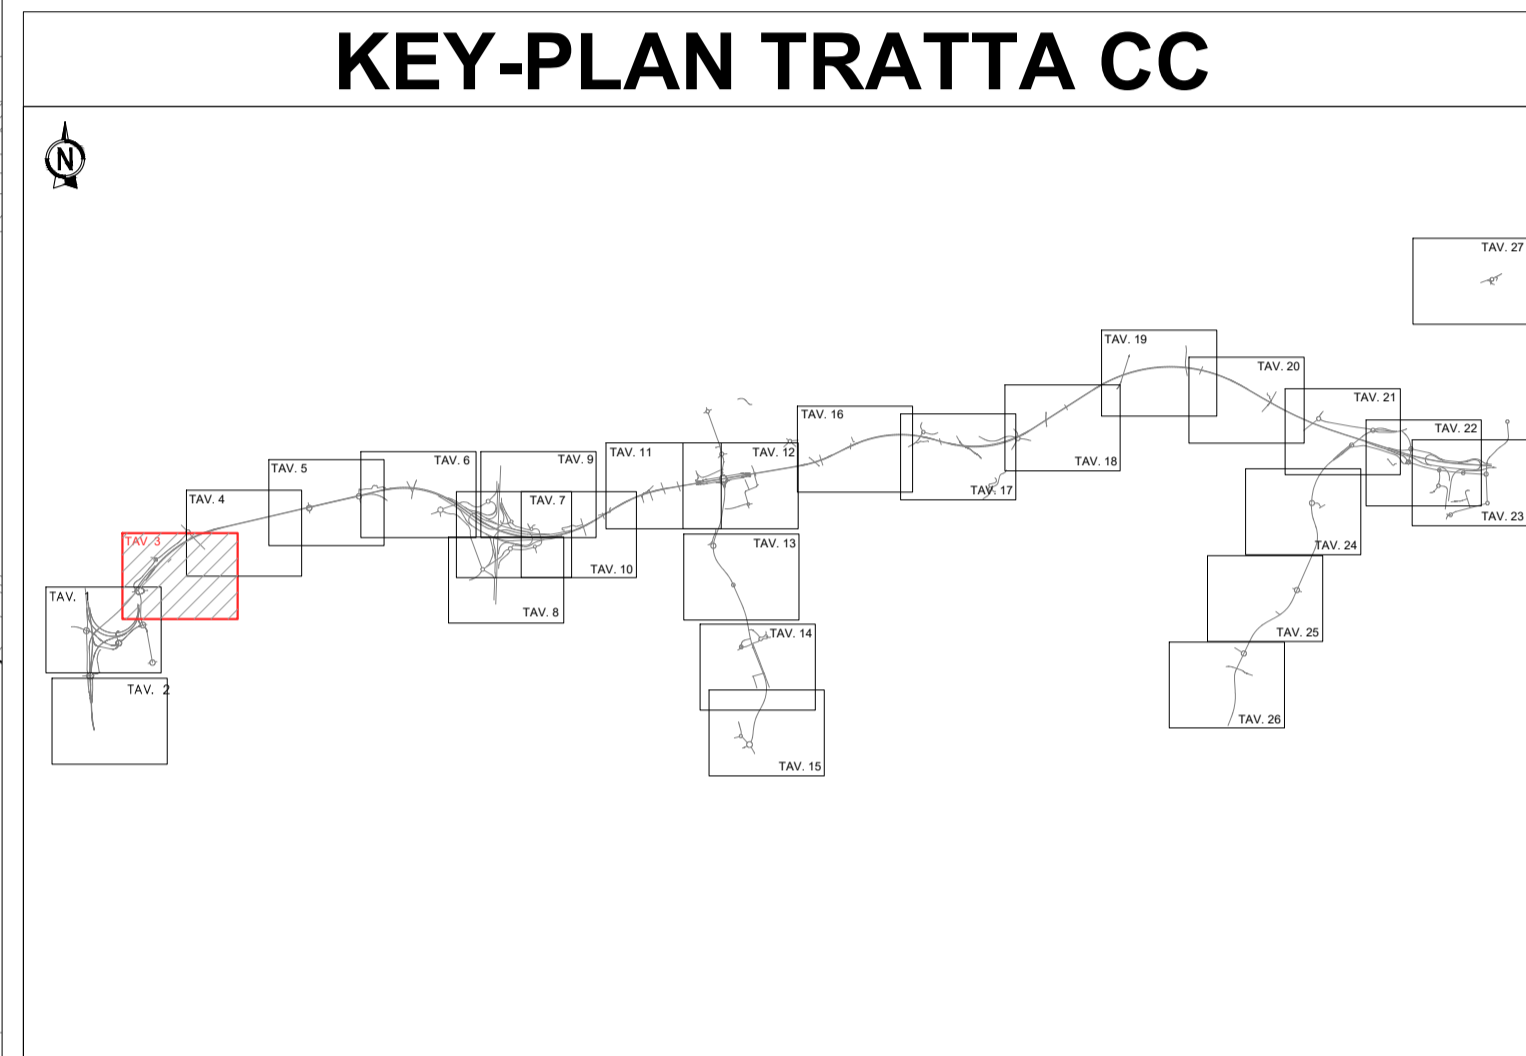

COLLEGAMENTO AUTOSTRADALE DALMINE-COMO-VARESE-VALICO DEL GAGGIOLO E OPERE AD ESSO CONNESSE

CONTRATTO C.U.P. F1190000270007

PROGETTO ESECUTIVO TRATTA C

INQUADRAMENTO GENERALE

CONFRONTO PD 2009 - PE 2023 TAVOLA 3/27

FASE PROGETTUALE		CONTRAENTE GENERALE														
AMBITO	TRATTA	PEDELOMBARDA NUOVA S.p.A.														
CATEGORIA	OPERA															
PARTI DI OPERA	TPO ELABORATO															
PROGRESSIVA	REVISIONE ESTERNA															
<table border="1" style="width: 100%; border-collapse: collapse;"> <thead> <tr> <th>DATA</th> <th>REVISIONE</th> <th>ELABORAZIONE PROGETTUALE</th> </tr> </thead> <tbody> <tr> <td>30/08/2023</td> <td>Emissione per commenti</td> <td>A01</td> </tr> <tr> <td>30/08/2023</td> <td></td> <td></td> </tr> </tbody> </table>		DATA	REVISIONE	ELABORAZIONE PROGETTUALE	30/08/2023	Emissione per commenti	A01	30/08/2023			<table border="1" style="width: 100%; border-collapse: collapse;"> <thead> <tr> <th>PROGETTISTI</th> <th>RESPONSABILE INTEGRAZIONE PRESTAZIONI SPECIALISTICHE</th> </tr> </thead> <tbody> <tr> <td> Geom. M. Manzoni Arch. G. Ambrosini Ing. C. Liberti </td> <td> Ing. C. Liberti </td> </tr> </tbody> </table>		PROGETTISTI	RESPONSABILE INTEGRAZIONE PRESTAZIONI SPECIALISTICHE	 Geom. M. Manzoni Arch. G. Ambrosini Ing. C. Liberti	 Ing. C. Liberti
DATA	REVISIONE	ELABORAZIONE PROGETTUALE														
30/08/2023	Emissione per commenti	A01														
30/08/2023																
PROGETTISTI	RESPONSABILE INTEGRAZIONE PRESTAZIONI SPECIALISTICHE															
 Geom. M. Manzoni Arch. G. Ambrosini Ing. C. Liberti	 Ing. C. Liberti															
<table border="1" style="width: 100%; border-collapse: collapse;"> <thead> <tr> <th>CONCEDENTE</th> <th>CONCESSIONARIO</th> </tr> </thead> <tbody> <tr> <td> CONCESSIONARI AUTOSTRADALI LOMBARDE </td> <td> CONCESSIONARI AUTOSTRADALI LOMBARDE </td> </tr> </tbody> </table>		CONCEDENTE	CONCESSIONARIO	 CONCESSIONARI AUTOSTRADALI LOMBARDE	 CONCESSIONARI AUTOSTRADALI LOMBARDE											
CONCEDENTE	CONCESSIONARIO															
 CONCESSIONARI AUTOSTRADALI LOMBARDE	 CONCESSIONARI AUTOSTRADALI LOMBARDE															

Il presente documento non potrà essere copiato, riprodotto o altrimenti pubblicato in tutto o in parte senza il consenso scritto di Autostrade Pedemontane Lombarda S.p.A. Ogni utilizzo non autorizzato sarà perseguito a norma di legge. This document may not be copied, reproduced or published either in part or entirely without the written permission of Autostrade Pedemontane Lombarda S.p.A. Unauthorized use will be persecuted by law.