
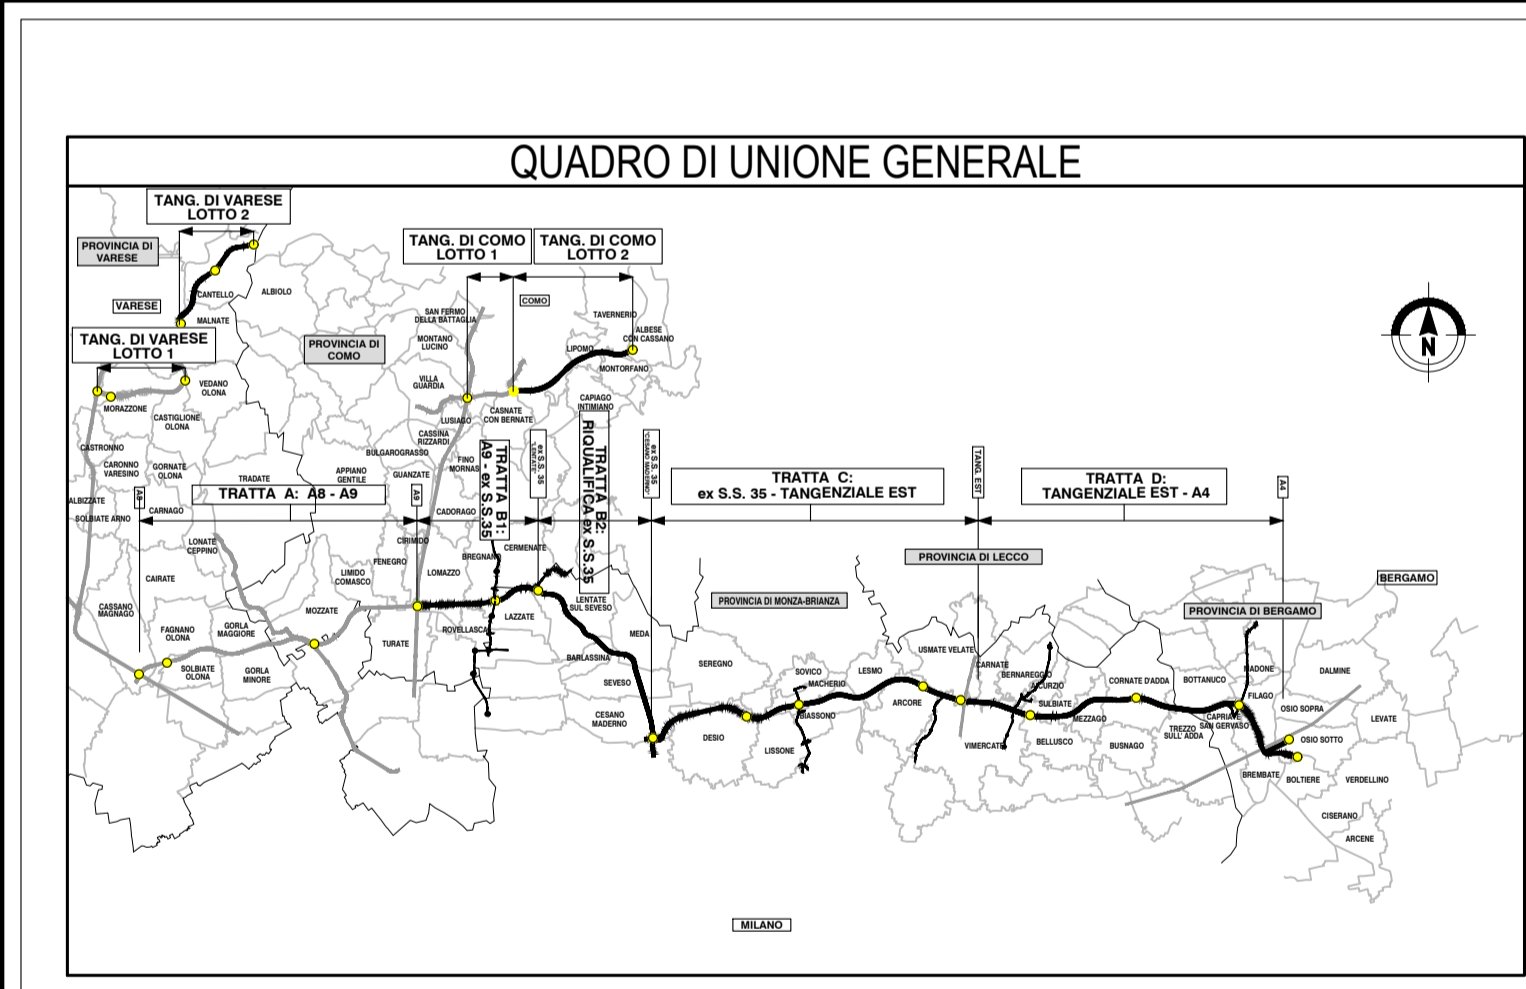


LEGENDA

- PD 2009
- PROGETTO ESECUTIVO
- FASCE DI SALVAGUARDIA STRADALI (DA SIA 2006 A SIA 2009)
- IDENTIFICAZIONE CORRIDOIO LOCALIZZATIVO (Art. 169 DLGS n° 163/2006)
- MODIFICHE RICONDUCEBILI A PRESCRIZIONI CIPE
- MODIFICHE/OTTIMIZZAZIONI RICHIESTE DAI COMUNI
- OTTIMIZZAZIONI DA PD A PE
- MODIFICHE OGGETTO DELL'APPALTO, GIÀ REALIZZATE O SOGGETTE AD ALTRI APPALTI

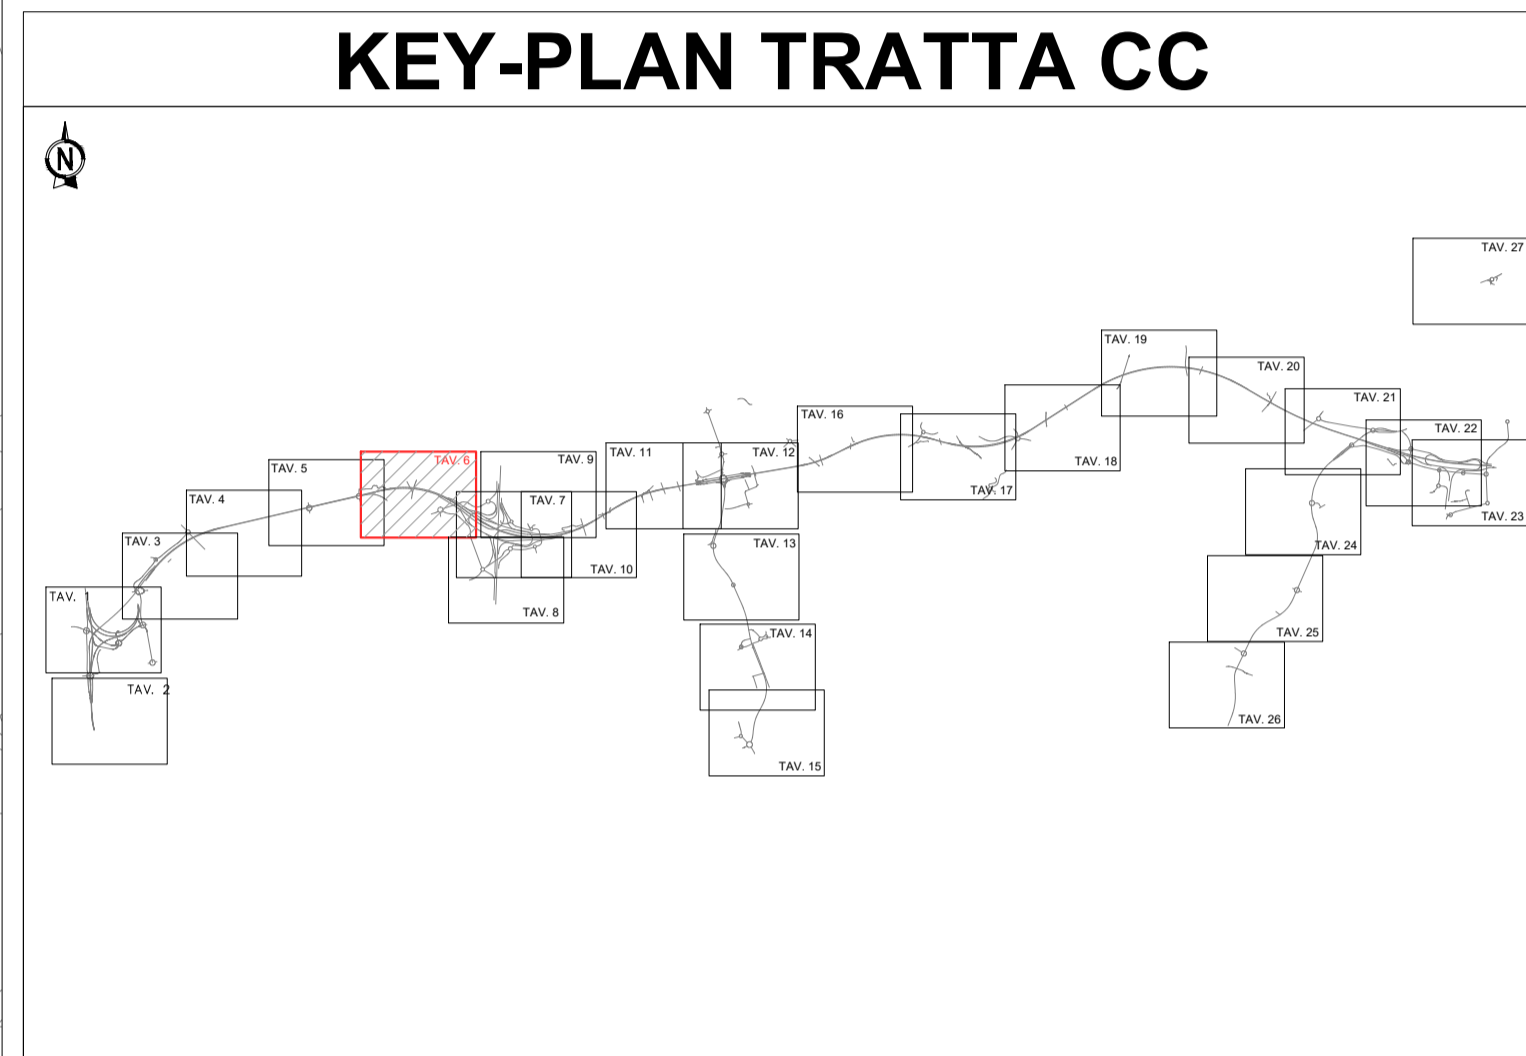

COLLEGAMENTO AUTOSTRADALE DALMINE-COMO-VARESE-VALICO DEL GAGGIOLO E OPERE AD ESSO CONNESSE

CONTRATTO C.U.P. F1190600270007

PROGETTO ESECUTIVO TRATTA C

INQUADRAMENTO GENERALE

CONFRONTO PD 2009 - PE 2023 TAVOLA 6/27

FASE PROGETTUALE				CONTRAENTE GENERALE			
ANBITO	TRATTA	CATEGORIA	OPERA	PEDELOMBARDA NUOVA S.p.A.			
GE	CC	000	GE000	PL	006	A	
DATA	30/08/2023	SCALA	1:2000	DATA	30/08/2023	REVISIONE	Emissione per commenti A01
CONCEDENTE				ELABORAZIONE PROGETTUALE			
CONCESSIONARI				PROGETTISTI			
CONCESSIONARI AUTOSTRADALI LOMBARDE CONCESSIONARI AUTOSTRADALI LOMBARDE				RESPONSABILE INTEGRAZIONE PRESTAZIONI SPECIALISTICHE PROGER Ing. C. LIBRARI			

Il presente documento non potrà essere copiato, riprodotto o altrimenti pubblicato in tutto o in parte senza il consenso scritto di Autostrade Pedemontane Lombarda S.p.A. Ogni utilizzo non autorizzato sarà perseguito a norma di legge. This document may not be copied, reproduced or published either in part or entirely without the written permission of Autostrade Pedemontane Lombarda S.p.A. Unauthorized use will be persecuted by law.