
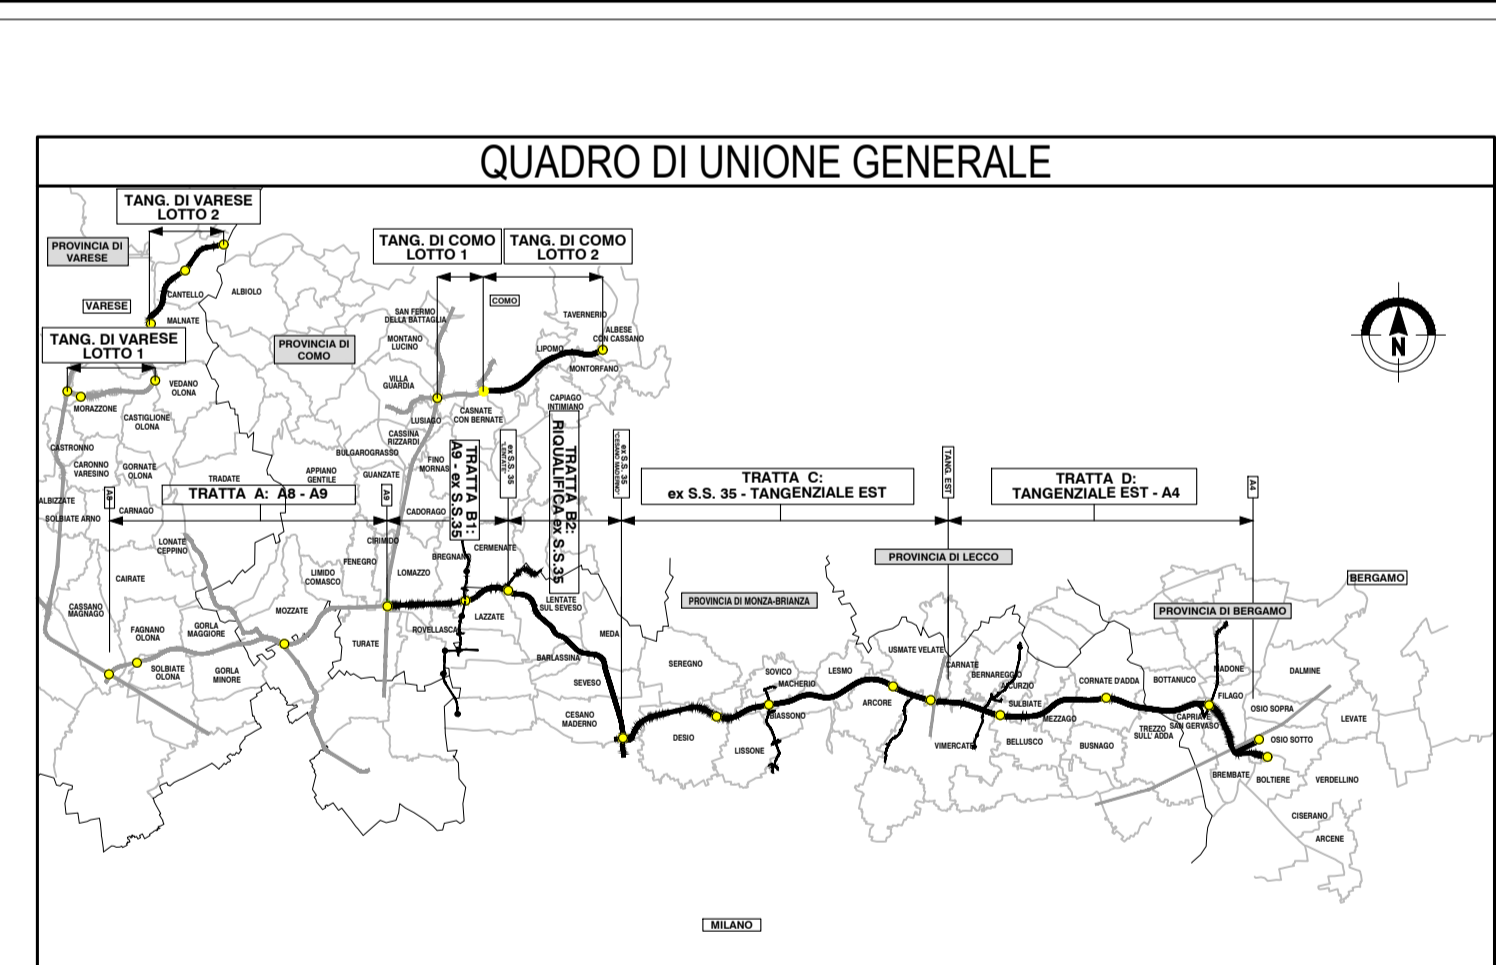


LEGENDA

- PD 2009
- PROGETTO ESECUTIVO
- FASCE DI SALVAGUARDIA STRADALI (DA SIA 2006 A SIA 2009)
- IDENTIFICAZIONE CORRIDOIO LOCALIZZATIVO (Art. 169 DLGS n° 163/2006)
- MODIFICHE RICONDUCIBILI A PRESCRIZIONI CIPE
- MODIFICHE/OTTIMIZZAZIONI RICHIESTE DAI COMUNI
- OTTIMIZZAZIONI DA PD A PE
- MODIFICHE OGGETTO DELL'APPALTO, GIÀ REALIZZATE O SOGGETTE AD ALTRI APPALTI

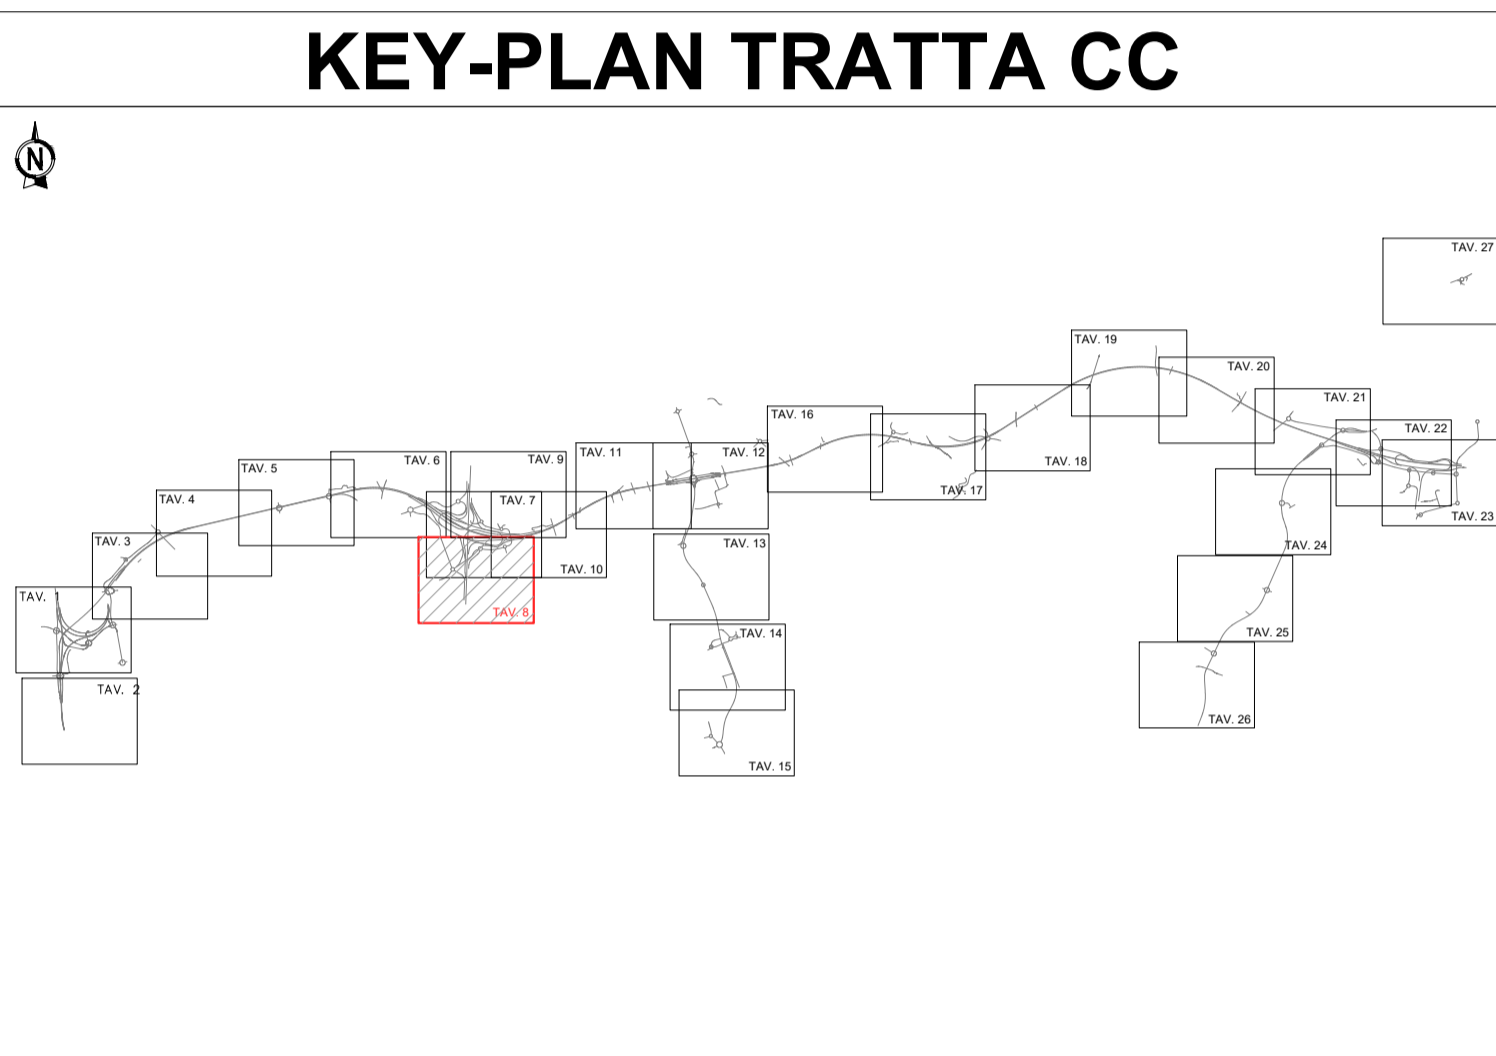

CONCESSIONI AUTOSTRADALI LOMBARDE
Autobradna Pademontana Lombarda
COLLEGAMENTO AUTOSTRADE DALMINE-COMO-VARESE-VALICO DEL GAGGIOLO E OPERE AD ESSO CONNESSE
CODICE C.U.P. F119080027007
PROGETTO ESECUTIVO
TRATTA C
INQUADRAMENTO GENERALE
CONFRONTO PD 2009 - PE 2023 TAVOLA 8/27

IDENTIFICAZIONE ELABORATO				CONTRAENTE GENERALE			
FASE PROGETTUALE	AMBITO	CATEGORIA	OPERA	PEDELOMBARDA NUOVA S.p.A.	DATA	REVISIONE	ELABORAZIONE PROGETTUALE
GE	CC	000	000	PL 008 A	30/08/2023	Emissione per commenti A01	PROGETTISTI RESPONSABILE INTEGRAZIONE PRESTAZIONI SPECIALISTICHE Ing. C. LIBOTTI
CONCEDENTE <small>CONCESSIONI AUTOSTRADALI LOMBARDE</small>				CONCESSIONARIO <small>Autobradna Pademontana Lombarda</small>			
<small>Il presente documento non potrà essere copiato, riprodotto o altrimenti pubblicato in tutto o in parte senza il consenso scritto di Autobradna Pademontana Lombarda S.p.A. Ogni utilizzo non autorizzato sarà perseguito a norma di legge. This document may not be copied, reproduced or published either in part or entirely without the written permission of Autobradna Pademontana Lombarda S.p.A. Unauthorized use will be persecuted by law.</small>				<small>PROGETTISTA</small> <small>PROGER</small> <small>Arch. G. Ambrosini</small> <small>Ing. C. Libotti</small>			