
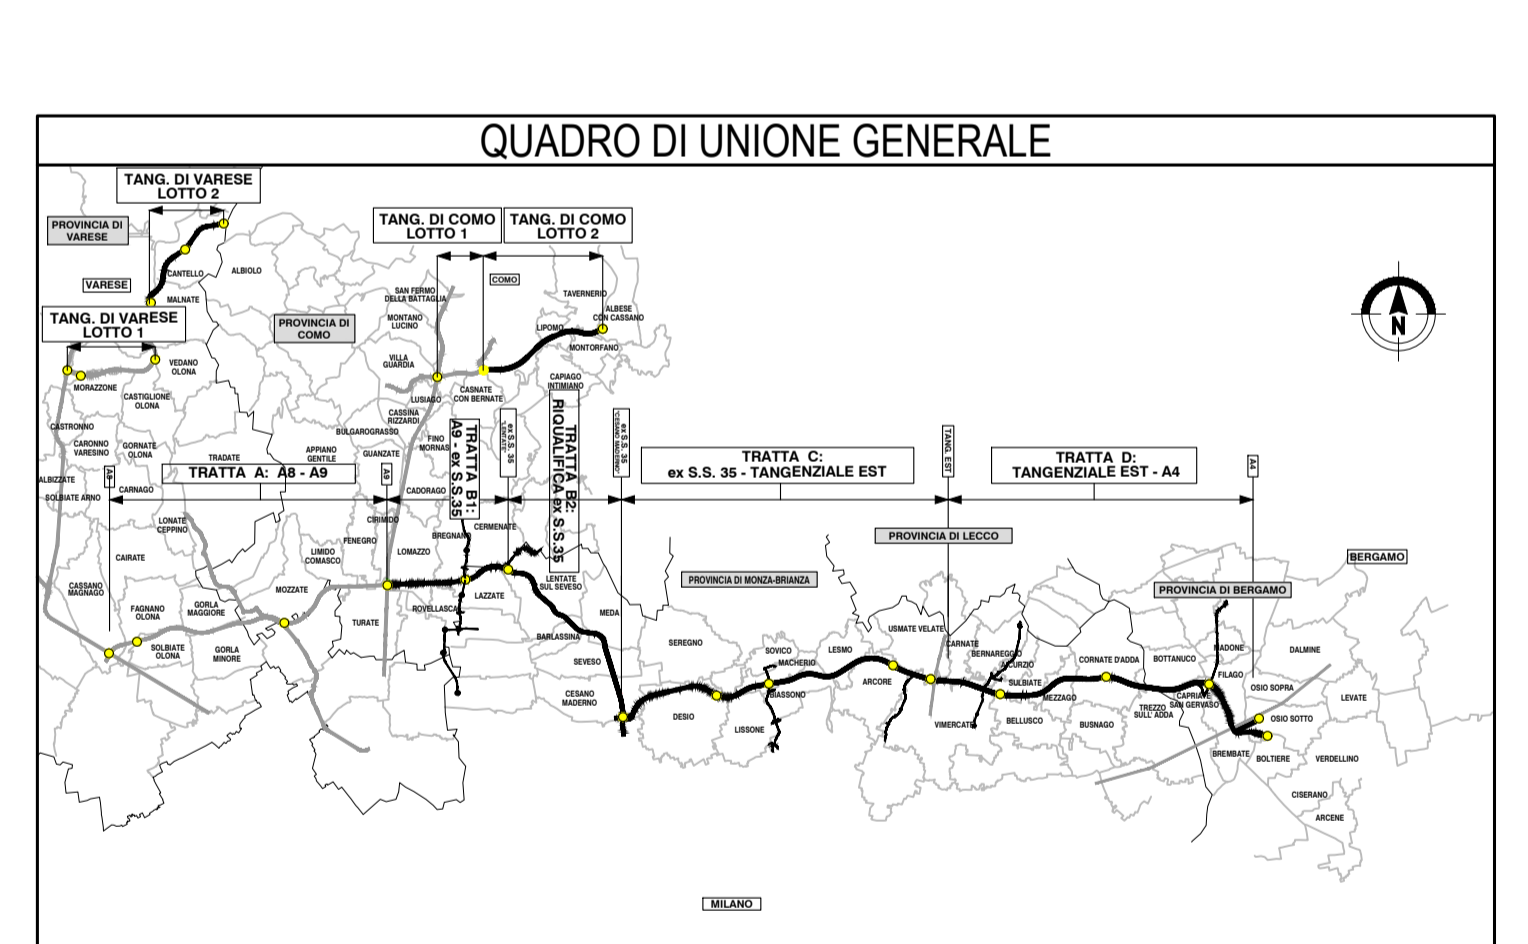


LEGENDA

- PD 2009
- PROGETTO ESECUTIVO
- FASCE DI SALVAGUARDIA STRADALI (DA SIA 2006 A SIA 2009)
- IDENTIFICAZIONE CORRIDOIO LOCALIZZATIVO (Art. 169 DLGS n° 163/2006)
- MODIFICHE RICONDUCIBILI A PRESCRIZIONI CIPE
- MODIFICHE/OTTIMIZZAZIONI RICHIESTE DAI COMUNI
- OTTIMIZZAZIONI DA PD A PE
- MODIFICHE OGGETTO DELL'APPALTO, GIÀ REALIZZATE O SOGGETTE AD ALTRI APPALTI

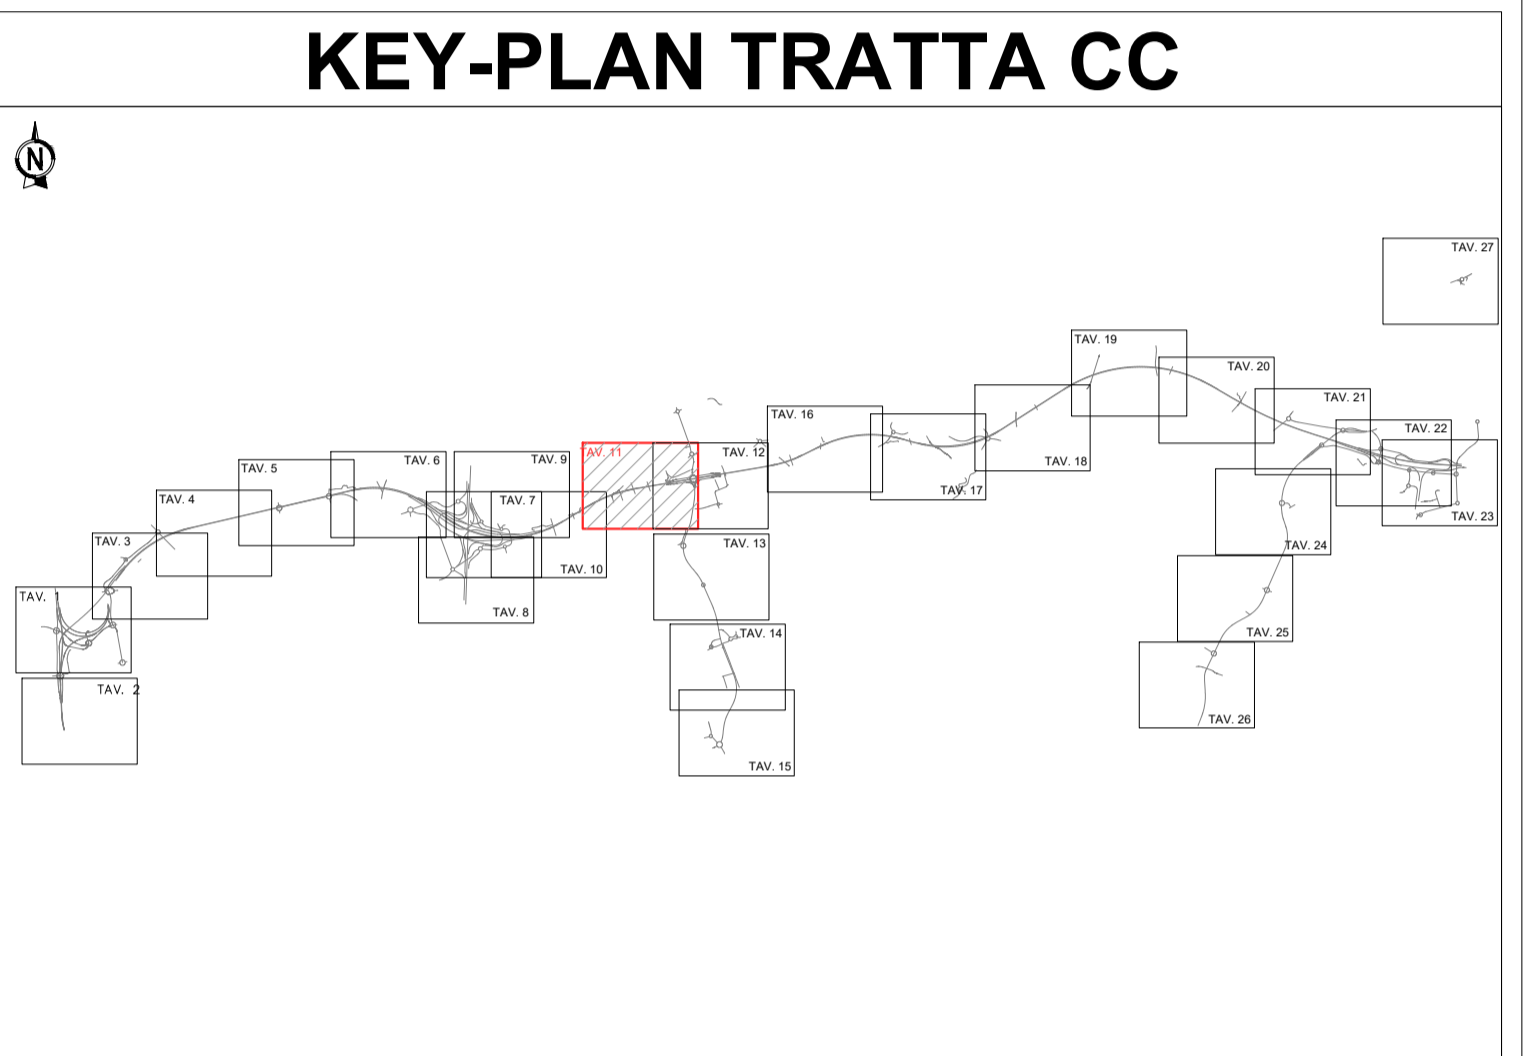

CONCESSIONE AUTOSTRADALE DALLI LOMBARDE
Autotrasporti Pademontana Lombarda
COLLEGAMENTO AUTOSTRADE DALMINE-COMO-VARESE-VALICO DEL GAGGIOLO E OPERE AD ESSO CONNESSE
CODICE C.U.P. F119060027007
PROGETTO ESECUTIVO
TRATTA C
INQUADRAMENTO GENERALE
CONFRONTO PD 2009 - PE 2023 TAVOLA 11/27

IDENTIFICAZIONE ELABORATO				CONTRAENTE GENERALE									
FASE PROGETTUALE	AMBITO	TRATTA	CATEGORIA	OPERA	PARTE DI OPERA	TIPO ELABORATO	PROGRESSIVA	PEDELOMBARDA NUOVA S.p.A.					
I	GE	CC	000	GE	000	PL	011	DATA	REVISIONE	ELABORAZIONE PROGETTUALE			
								30/08/2023	Emissione per commenti	A01	PROGETTISTI		
								PROGER		RESPONSABILE		INTEGRAZIONE	
								PROGER		PRESTAZIONI		SPECIALISTICHE	
								PROGER		ING. C. LIBRARI		ING. C. LIBRARI	
								CONCESSIONARIO		CONCESSIONE AUTOSTRADALE DALLI LOMBARDE			
								Autotrasporti Pademontana Lombarda		Autotrasporti Pademontana Lombarda			

Il presente documento non potrà essere copiato, riprodotto o altrimenti pubblicato in tutto o in parte senza il consenso scritto di Autotrasporti Pademontana Lombarda S.p.A. Ogni utilizzo non autorizzato sarà perseguito a norma di legge. This document may not be copied, reproduced or published either in part or entirely without the written permission of Autotrasporti Pademontana Lombarda S.p.A. Unauthorized use will be persecuted by law.