
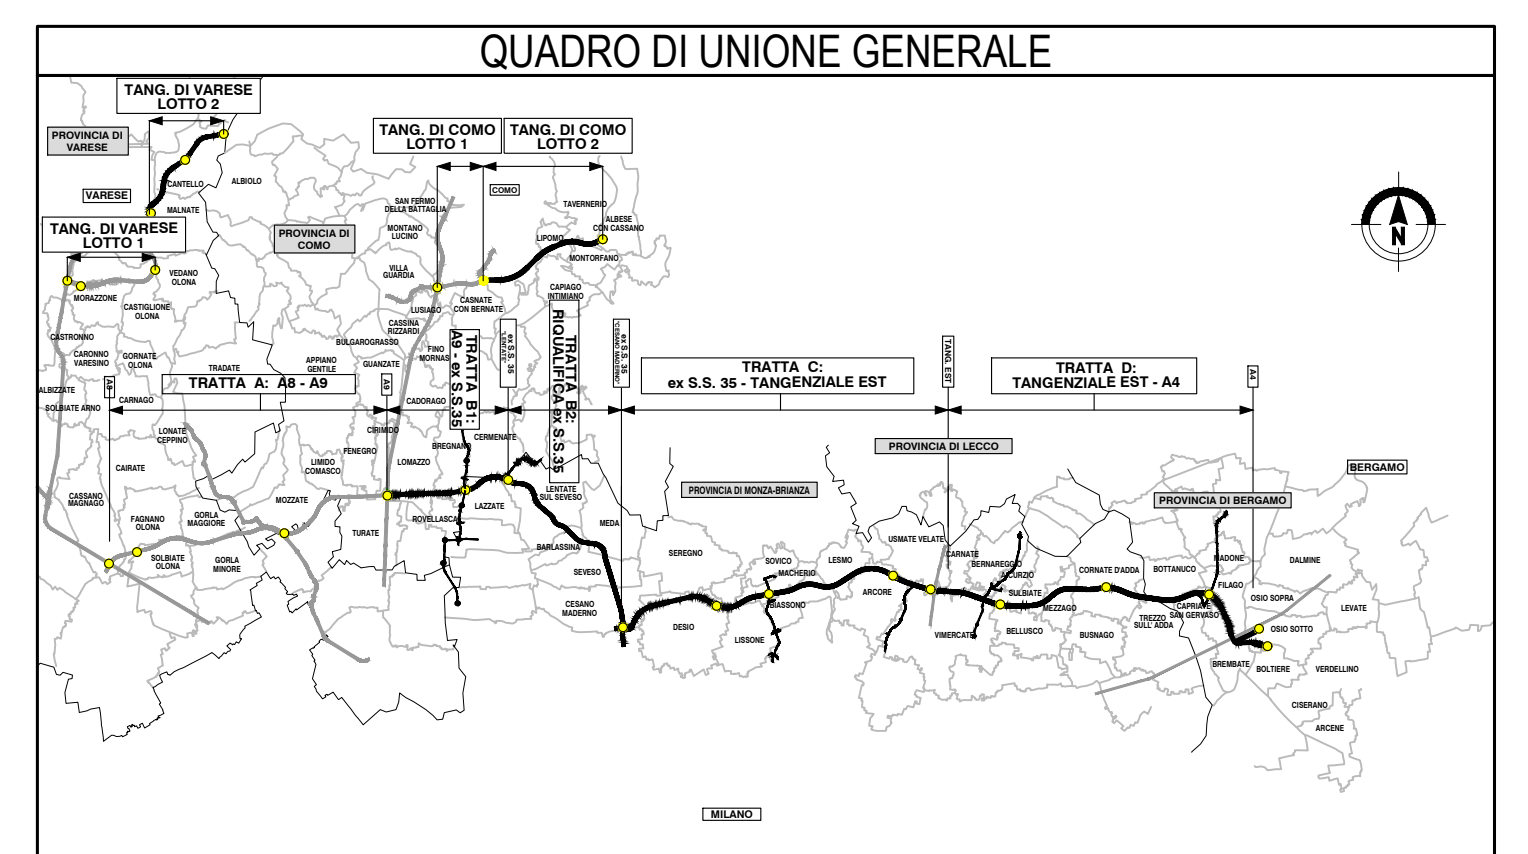


LEGENDA

- PD 2009
- PROGETTO ESECUTIVO
- FASCE DI SALVAGUARDIA STRADALI (DA SIA 2006 A SIA 2009)
- IDENTIFICAZIONE CORRIDOIO LOCALIZZATIVO (Art. 169 DLGS n° 163/2006)
- MODIFICHE RICONDUCIBILI A PRESCRIZIONI CIPE
- MODIFICHE/OTTIMIZZAZIONI RICHIESTE DAI COMUNI
- OTTIMIZZAZIONI DA PD A PE
- MODIFICHE OGGETTO DELL'APPALTO, GIÀ REALIZZATE O SOGGETTE AD ALTRI APPALTI

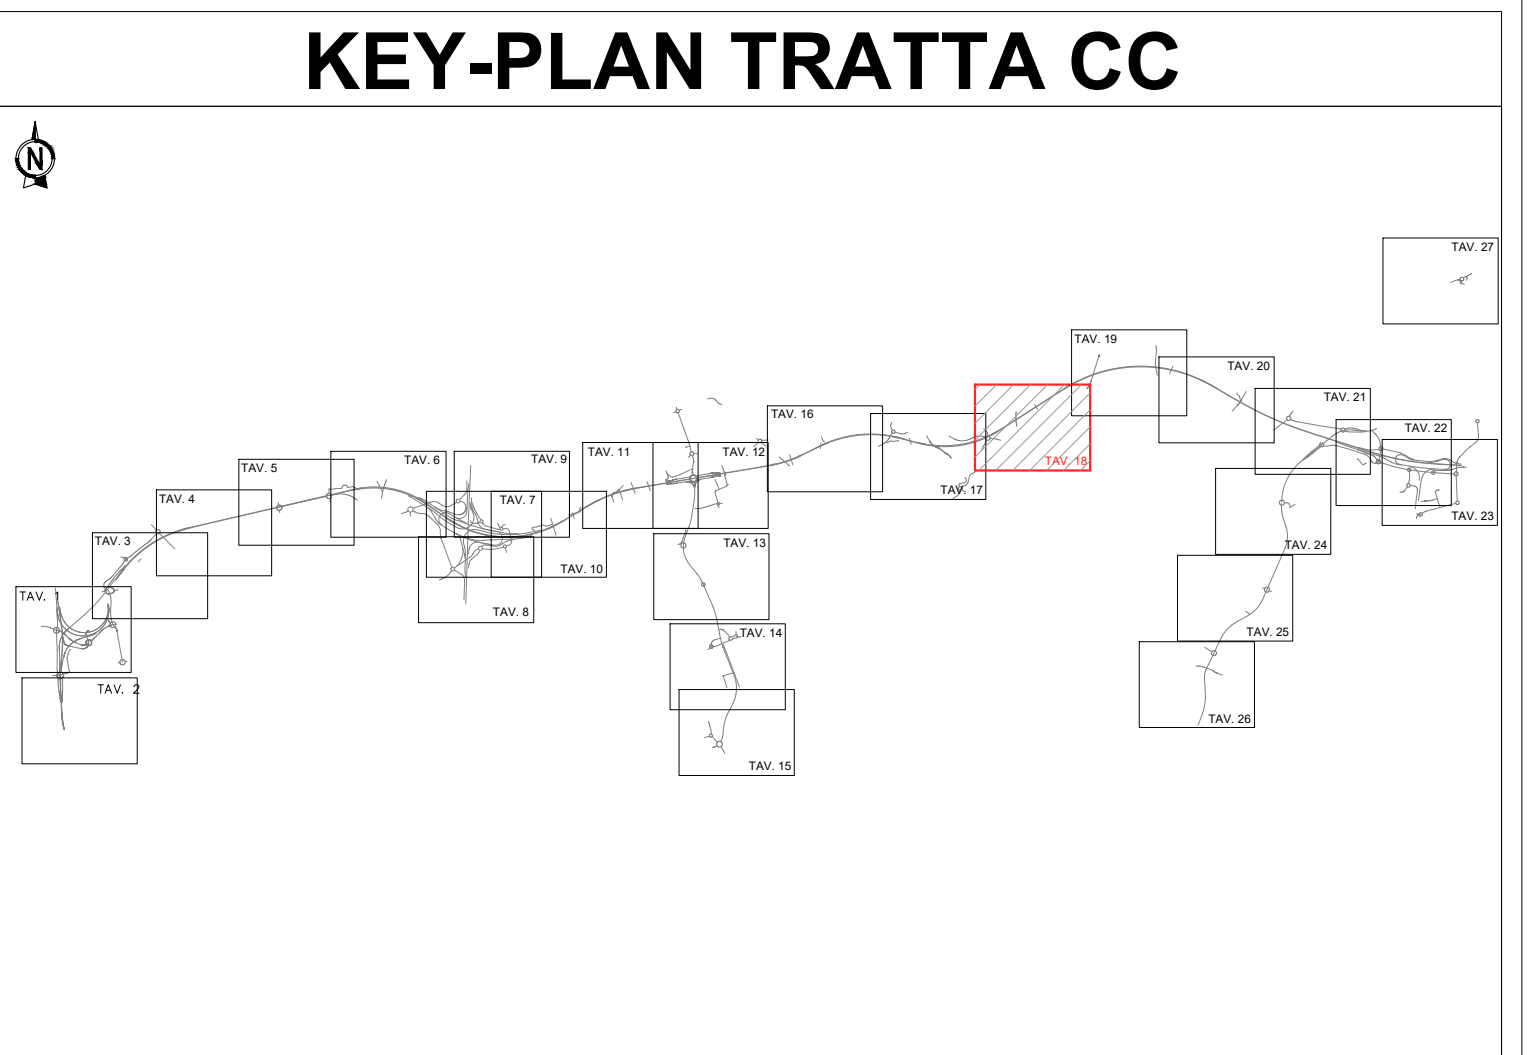

CONCESSIONI AUTOSTRADALI LOMBARDE **Autosstrada Pademontana Lombarda**

COLLEGAMENTO AUTOSTRADE DALMINE-COMO-VARESE-VALICO DEL GAGGIOLO E OPERE AD ESSO CONNESSE
CODICE C.U.P. F1190600270007

PROGETTO ESECUTIVO TRATTA C
INQUADRAMENTO GENERALE
CONFRONTO PD 2009 - PE 2023 TAVOLA 18/27

FASE PROGETTUALE			
ANBITO	TRATTA	CATEGORIA	OPERA
GE	CC	000	GE000000
PL	018	A	

CONTRAENTE GENERALE		
PEDELOMBARDA NUOVA S.p.A.		
DATA	REVISIONE	ELABORAZIONE PROGETTUALE
30/08/2023	Emissione per commenti	A01
PROGETTISTI PROGER <small>Geom. M. Manzoni Arch. G. Ambrosini Ing. C. Lombardi</small>		RESPONSABILE INTEGRAZIONE PRESTAZIONI SPECIALISTICHE <small>Ing. C. Lombardi</small>

CONCEDENTE **CONCESSIONARIO**

Il presente documento non potrà essere copiato, riprodotto o altrimenti pubblicato in tutto o in parte senza il consenso scritto di Autosstrada Pademontana Lombarda S.p.A. Ogni utilizzo non autorizzato sarà perseguito a norma di legge. This document may not be copied, reproduced or published either in part or entirely without the written permission of Autosstrada Pademontana Lombarda S.p.A. Unauthorized use will be persecuted by law.