
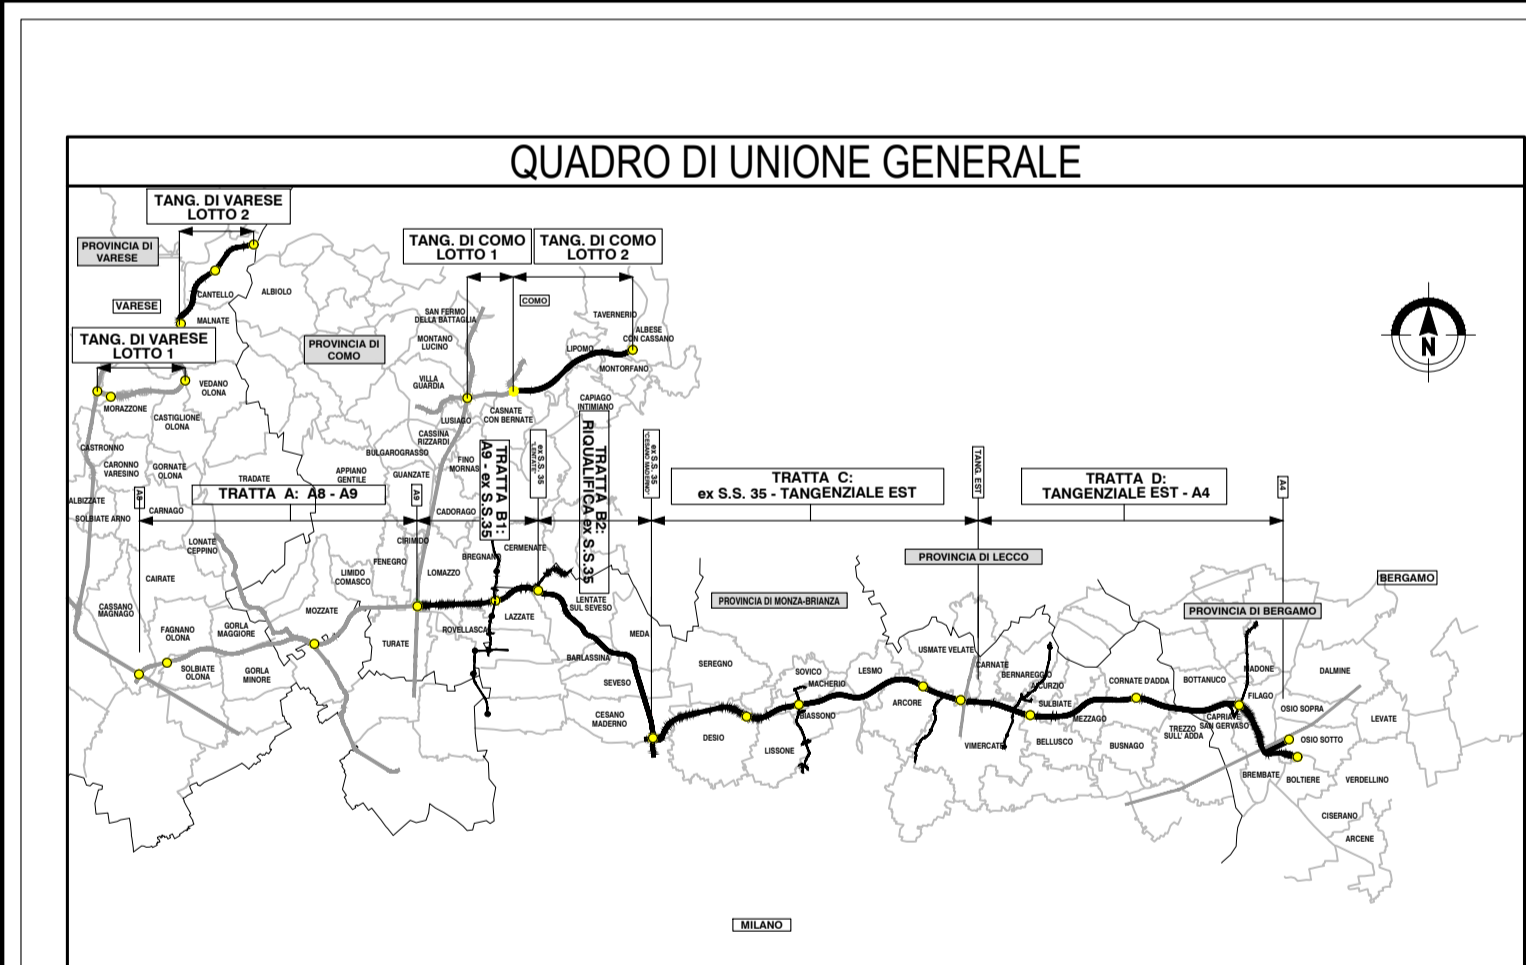


LEGENDA

- PD 2009
- PROGETTO ESECUTIVO
- FASCE DI SALVAGUARDIA STRADALI (DA SIA 2006 A SIA 2009)
- IDENTIFICAZIONE CORRIDOIO LOCALIZZATIVO (Art. 169 DLGS n° 163/2006)
- MODIFICHE RICONDUCIBILI A PRESCRIZIONI CIPE
- MODIFICHE/OTTIMIZZAZIONI RICHIESTE DAI COMUNI
- OTTIMIZZAZIONI DA PD A PE
- MODIFICHE OGGETTO DELL'APPALTO, GIÀ REALIZZATE O SOGGETTE AD ALTRI APPALTI

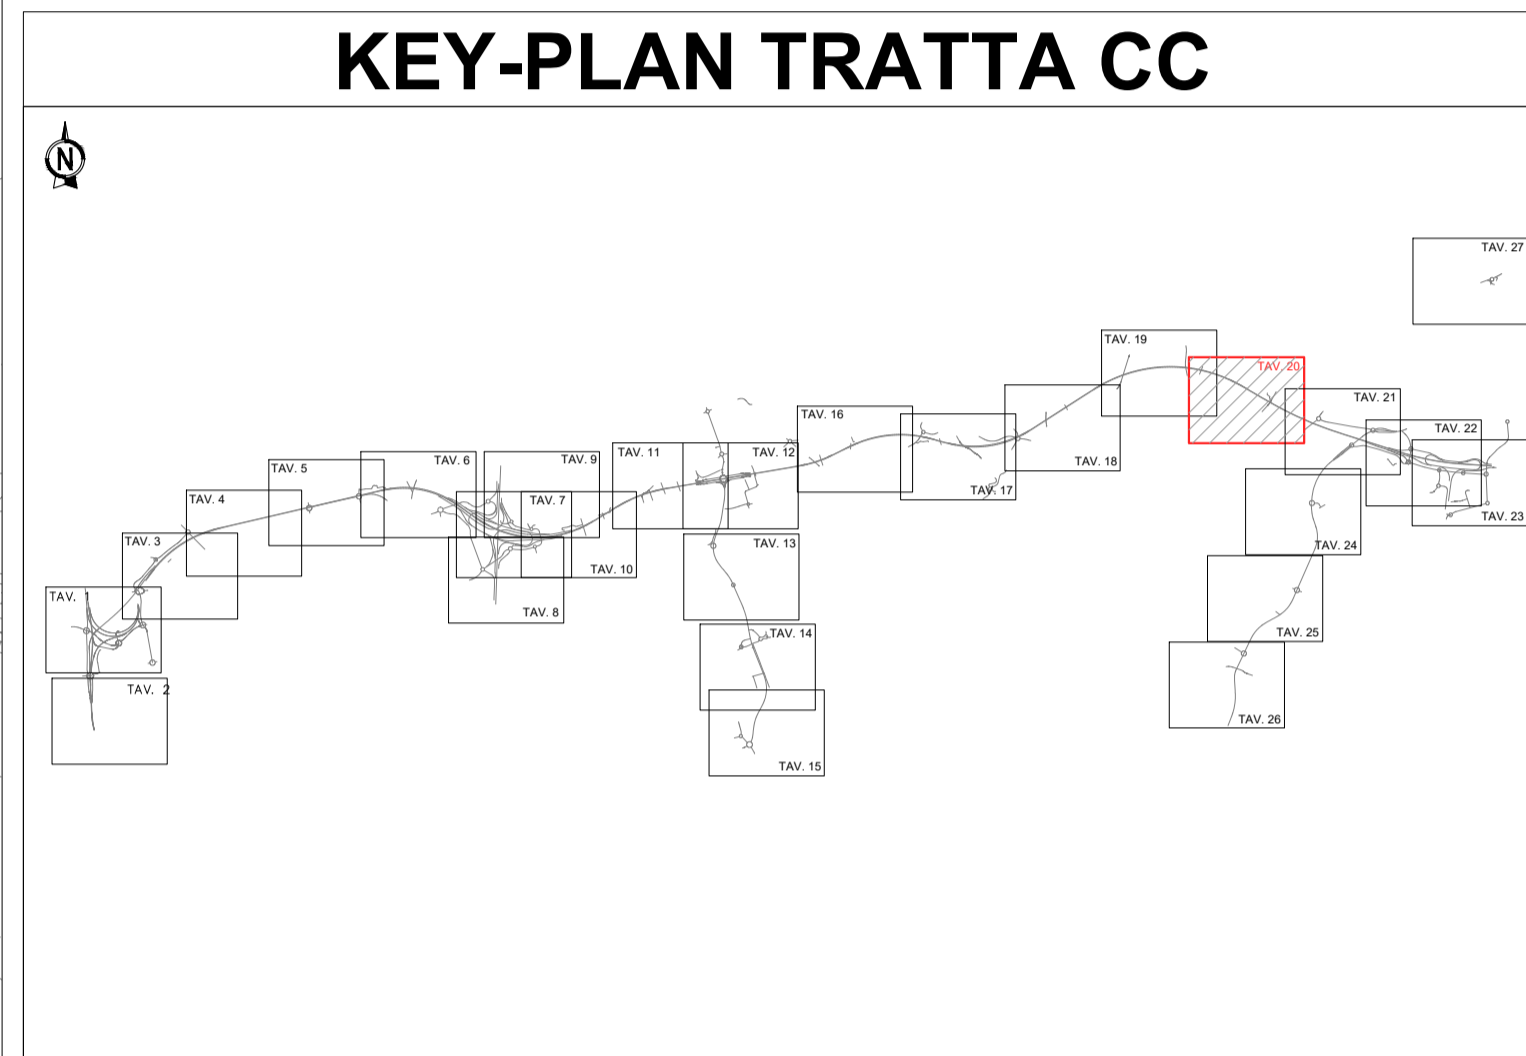

**COLLEGAMENTO AUTOSTRADALE
DALMINE-COMO-VARESE-VALICO DEL GAGGIOLO E OPERE AD ESSO CONNESSE**

CODICE C.U.P. F1190800270007

**PROGETTO ESECUTIVO
TRATTA C**

INQUADRAMENTO GENERALE

CONFRONTO PD 2009 - PE 2023 TAVOLA 20/27

IDENTIFICAZIONE ELABORATO				CONTRAENTE GENERALE			
FASE PROGETTUALE	AMBITO	CATEGORIA	OPERA	PARTE DI OPERA	TIPO ELABORATO	PROGRESSIVA	REVISIONE ESTERNA
	GE	CC	000	GE	000	000	PL 020 A
DATA	30/08/2023			SCALA	1:2000		
CONCEDENTE				CONCESSIONARIO			
CONCESSIONI AUTOSTRADALI LOMBARDE				CONCESSIONI AUTOSTRADALI LOMBARDE			
IL PRESENTE DOCUMENTO NON DEVE ESSERE COPIATO, RIPRODOTTO O ALTRIMENTI PUBLBLICATO IN TUTTO O IN PARTE SENZA IL CONSENSO SCRITTO DI Autorisorsa Pademontana Lombarda S.p.A. Ogni utilizzo non autorizzato sarà perseguito a norma di legge. This document may not be copied, reproduced or otherwise published in part or entirely without the written permission of Autorisorsa Pademontana Lombarda S.p.A. Unauthorized use will be prosecuted by law.				PEDELOMBARDA NUOVA S.p.A.			
				DATA		REVISIONE	
				30/08/2023		Emissione per commenti A01	
				ELABORAZIONE PROGETTUALE			
				PROGETTISTI		RESPONSABILE	
						INTEGRAZIONE PRESTAZIONI SPECIFICHE	
				Progettista: Proger Geom. M. Manzoni		Responsabile: Proger Arch. G. Ambrosini	
				Progettista: Proger Ing. C. Lotti		Responsabile: Proger Ing. C. Lotti	